

ГРАФИЧЕСКОЕ ОПИСАНИЕ

местоположения границ населённых пунктов, территориальных зон, особо охраняемых территорий, зон с особыми условиями использования территории

Публичный сервитут в отношении земель и земельных участков в целях эксплуатации объекта электросетевого хозяйства федерального значения ВЛ 500кВ Фроловская-Шахты

Раздел 1

Сведения об объекте		
№ п/п	Характеристики объекта	Описание характеристик
1	2	3
1	Местоположение объекта	Ростовская область, Советский район, муниципальное образование "Калач-Куртлакское сельское поселение", муниципальное образование "Чирское сельское поселение", Обливский район, муниципальное образование "Каштановское сельское поселение", муниципальное образование "Александровское сельское поселение", муниципальное образование "Алексеевское сельское поселение", Милютинский район, муниципальное образование "Орловское сельское поселение", муниципальное образование "Светочниковское сельское поселение", Морозовский район, муниципальное образование "Грузиновское сельское поселение", муниципальное образование "Костино-Быстрянское сельское поселение", Тацинский район, муниципальное образование "Верхнеобливское сельское поселение", муниципальное образование "Скосырское сельское поселение", муниципальное образование "Михайловское сельское поселение", муниципальное образование "Жирновское сельское поселение", Белокалитвинский район, муниципальное образование "Горняцкое сельское поселение", муниципальное образование "Нижнепоповское сельское поселение", муниципальное образование "Краснодонецкое сельское поселение", муниципальное образование "Богураевское сельское поселение", муниципальное образование "Синегорское сельское поселение", муниципальное образование "Грушево-Дубовское сельское поселение", Красносулинский район, муниципальное образование "Садковское сельское поселение", Октябрьский район, муниципальное образование "Артемовское сельское поселение"

2	Площадь объекта +/- величина погрешности определения площади (Р +/- ΔР)	19150798 м ² +/- 880 м ²
3	Иные характеристики объекта	<p>Публичный сервитут в отношении земель и земельных участков в целях эксплуатации объекта электросетевого хозяйства федерального значения ВЛ 500кВ Фроловская-Шахты, в соответствии с пунктом 1 статьи 39.37 главы V.7 Земельного кодекса Российской Федерации, сроком действия 49 лет в интересах ПАО «Россети»;</p> <p>ИНН: 4716016979; ОГРН: 1024701893336; адрес: 121353, г. Москва, внутригородская территория города федерального значения Муниципальный округ Можайский, ул. Беловежская, д. 4; телефон: +7 (879-3)-34-36-11; адрес электронной почты: info@rosseti.ru</p>

Местоположение публичного сервитута: Ростовская область, Советский район, муниципальное образование "Калач-Куртлакское сельское поселение", муниципальное образование "Чирское сельское поселение", Обливский район, муниципальное образование "Каштановское сельское поселение", муниципальное образование "Александровское сельское поселение", муниципальное образование "Алексеевское сельское поселение", Милютинский район, муниципальное образование "Орловское сельское поселение", муниципальное образование "Светочниковское сельское поселение", Морозовский район, муниципальное образование "Грузиновское сельское поселение", муниципальное образование "Костино-Быстрианское сельское поселение", Тацинский район, муниципальное образование "Верхнеобливское сельское поселение", муниципальное образование "Скосырское сельское поселение", муниципальное образование "Михайловское сельское поселение", муниципальное образование "Жирновское сельское поселение", Белокалитвинский район, муниципальное образование "Горняцкое сельское поселение", муниципальное образование "Нижнепоповское сельское поселение", муниципальное образование "Краснодонское сельское поселение", муниципальное образование "Богураевское сельское поселение", муниципальное образование "Синегорское сельское поселение", муниципальное образование "Грушево-Дубовское сельское поселение", Красносулинский район, муниципальное образование "Садковское сельское поселение", Октябрьский район, муниципальное образование "Артемовское сельское поселение"

Система координат МСК-61 зона 2

Метод определения координат Аналитический метод

Обозначение характерных точек границ публичного сервитута	Координаты, м		
	X	Y	Средняя квадратическая погрешность положения характерных точек (M _t), м
1	2	3	4
1	619305.20	2412736.61	0.10
2	619276.79	2412711.56	0.10
3	619160.24	2412610.62	0.10
4	619009.28	2412478.28	0.10
5	618831.39	2412323.31	0.10
6	618654.10	2412167.92	0.10
7	618476.16	2412012.42	0.10
8	618313.63	2411870.08	0.10
9	618147.86	2411725.29	0.10
10	617974.87	2411573.90	0.10
11	617801.07	2411421.37	0.10
12	617624.01	2411266.51	0.10
13	617439.30	2411105.13	0.10
14	617263.90	2410951.79	0.10
15	617087.86	2410797.66	0.10
16	616909.10	2410641.27	0.10
17	616764.41	2410517.08	0.10
18	616709.15	2410516.02	0.10
19	616698.66	2410514.58	0.10
20	616688.69	2410510.66	0.10
21	616679.93	2410504.50	0.10
22	616508.31	2410347.74	0.10
23	616349.89	2410204.83	0.10
24	616176.54	2410047.93	0.10
25	615984.23	2409873.85	0.10
26	615813.98	2409719.82	0.10
27	615638.72	2409561.54	0.10
28	615453.24	2409394.15	0.10
29	615278.26	2409235.58	0.10
30	615105.56	2409079.64	0.10
31	614932.76	2408923.12	0.10
32	614747.26	2408754.79	0.10
33	614567.66	2408592.85	0.10
34	614382.40	2408425.09	0.10
35	614204.38	2408264.46	0.10
36	614046.19	2408122.07	0.10
37	613866.90	2407960.18	0.10
38	613661.44	2407774.38	0.10
39	613486.02	2407615.97	0.10
40	613313.03	2407460.35	0.10

1	2	3	4
41	613182.47	2407345.79	0.10
42	613014.14	2407339.19	0.10
43	612772.86	2407333.65	0.10
44	612532.38	2407327.67	0.10
45	612279.98	2407321.83	0.10
46	612034.74	2407315.54	0.10
47	611794.68	2407310.30	0.10
48	611529.61	2407303.35	0.10
49	611291.70	2407298.47	0.10
50	611064.31	2407293.77	0.10
51	610863.61	2407288.96	0.10
52	610689.17	2407286.44	0.10
53	610680.72	2407285.42	0.10
54	610671.82	2407282.48	0.10
55	610663.72	2407277.75	0.10
56	610656.78	2407271.46	0.10
57	610527.86	2407124.54	0.10
58	610358.69	2406936.17	0.10
59	610191.81	2406750.34	0.10
60	610029.19	2406568.66	0.10
61	609853.80	2406372.88	0.10
62	609684.27	2406184.50	0.10
63	609524.85	2406006.39	0.10
64	609364.07	2405827.79	0.10
65	609232.01	2405679.89	0.10
66	609069.17	2405498.71	0.10
67	608903.82	2405313.97	0.10
68	608743.87	2405136.08	0.10
69	608582.79	2404955.79	0.10
70	608434.10	2404790.12	0.10
71	608264.69	2404600.84	0.10
72	608101.81	2404419.07	0.10
73	607937.00	2404235.27	0.10
74	607795.13	2404076.48	0.10
75	607656.37	2403925.19	0.10
76	607534.11	2403785.75	0.10
77	607368.96	2403600.94	0.10
78	607211.13	2403424.97	0.10
79	607049.92	2403245.71	0.10
80	606886.11	2403062.05	0.10
81	606727.83	2402885.85	0.10
82	606561.37	2402701.29	0.10
83	606397.36	2402518.44	0.10
84	606230.86	2402332.63	0.10
85	606067.29	2402150.22	0.10
86	605900.61	2401964.16	0.10
87	605737.88	2401781.86	0.10
88	605574.44	2401599.14	0.10
89	605404.79	2401408.84	0.10
90	605248.06	2401233.24	0.10
91	605084.88	2401050.41	0.10
92	604921.42	2400866.99	0.10
93	604761.39	2400688.81	0.10
94	604612.37	2400523.11	0.10
95	604487.03	2400380.67	0.10
96	604276.64	2400145.89	0.10
97	604112.24	2399963.58	0.10
98	603955.75	2399788.47	0.10
99	603795.68	2399608.99	0.10
100	603632.79	2399425.94	0.10
101	603469.79	2399243.31	0.10
102	603313.32	2399067.88	0.10
103	603153.84	2398889.48	0.10
104	602973.72	2398689.03	0.10
105	602803.87	2398497.88	0.10

1	2	3	4
106	602640.12	2398314.45	0.10
107	602483.06	2398138.54	0.10
108	602344.47	2397981.74	0.10
109	602124.46	2397737.22	0.10
110	601973.03	2397567.89	0.10
111	601818.38	2397394.95	0.10
112	601664.54	2397222.50	0.10
113	601511.74	2397051.69	0.10
114	601358.73	2396880.64	0.10
115	601244.04	2396754.69	0.10
116	601135.82	2396630.45	0.10
117	600969.31	2396443.56	0.10
118	600809.35	2396264.95	0.10
119	600649.42	2396085.31	0.10
120	600489.47	2395906.49	0.10
121	600329.43	2395727.42	0.10
122	600169.02	2395548.17	0.10
123	600009.07	2395369.50	0.10
124	599849.16	2395191.14	0.10
125	599689.16	2395012.27	0.10
126	599528.55	2394832.45	0.10
127	599368.16	2394653.84	0.10
128	599208.21	2394474.98	0.10
129	599048.30	2394296.33	0.10
130	598888.43	2394118.02	0.10
131	598728.00	2393937.77	0.10
132	598568.53	2393759.47	0.10
133	598427.64	2393602.15	0.10
134	598257.58	2393413.00	0.10
135	598087.11	2393222.96	0.10
136	597919.05	2393035.82	0.10
137	597813.11	2392920.91	0.10
138	597644.14	2392708.35	0.10
139	597505.66	2392538.00	0.10
140	597361.24	2392358.71	0.10
141	597217.29	2392180.94	0.10
142	597072.11	2392000.86	0.10
143	596927.71	2391821.66	0.10
144	596783.13	2391641.78	0.10
145	596638.96	2391464.01	0.10
146	596491.41	2391281.14	0.10
147	596346.97	2391102.20	0.10
148	596208.32	2390930.32	0.10
149	596070.45	2390760.61	0.10
150	595938.71	2390597.39	0.10
151	595744.15	2390356.45	0.10
152	595611.68	2390192.33	0.10
153	595470.11	2390016.80	0.10
154	595328.34	2389841.41	0.10
155	595186.50	2389665.55	0.10
156	595045.63	2389491.28	0.10
157	594905.24	2389317.08	0.10
158	594759.57	2389136.52	0.10
159	594647.69	2389001.53	0.10
160	594525.23	2388860.33	0.10
161	594364.32	2388678.00	0.10
162	594167.81	2388455.18	0.10
163	594089.43	2388365.05	0.10
164	593880.35	2388128.44	0.10
165	593717.34	2387945.00	0.10
166	593561.97	2387770.01	0.10
167	593408.43	2387596.42	0.10
168	593259.55	2387427.49	0.10
169	593109.93	2387258.20	0.10
170	592948.92	2387073.34	0.10

1	2	3	4
171	592788.40	2386893.91	0.10
172	592644.29	2386728.08	0.10
173	592466.76	2386530.74	0.10
174	592305.22	2386349.68	0.10
175	592150.62	2386180.52	0.10
176	592145.09	2386172.89	0.10
177	592033.12	2385974.60	0.10
178	591903.49	2385751.28	0.10
179	591778.69	2385535.77	0.10
180	591661.97	2385334.09	0.10
181	591510.72	2385072.08	0.10
182	591375.28	2384841.30	0.10
183	591253.97	2384632.75	0.10
184	591118.03	2384399.08	0.10
185	591001.57	2384198.59	0.10
186	590870.37	2383973.24	0.10
187	590755.01	2383775.38	0.10
188	590636.83	2383572.65	0.10
189	590556.69	2383439.01	0.10
190	590553.34	2383431.91	0.10
191	590483.57	2383237.25	0.10
192	590415.23	2383052.34	0.10
193	590342.39	2382856.12	0.10
194	590272.08	2382665.41	0.10
195	590198.89	2382468.46	0.10
196	590125.58	2382274.59	0.10
197	589946.77	2381792.08	0.10
198	589859.90	2381554.58	0.10
199	589772.73	2381320.63	0.10
200	589687.22	2381090.43	0.10
201	589598.59	2380851.68	0.10
202	589511.68	2380617.16	0.10
203	589430.87	2380399.77	0.10
204	589347.55	2380175.01	0.10
205	589263.80	2379950.26	0.10
206	589179.61	2379724.11	0.10
207	589093.04	2379491.17	0.10
208	588997.77	2379234.76	0.10
209	588913.54	2379007.56	0.10
210	588840.37	2378815.61	0.10
211	588765.41	2378608.58	0.10
212	588674.72	2378365.66	0.10
213	588589.39	2378135.95	0.10
214	588505.62	2377910.89	0.10
215	588418.35	2377675.90	0.10
216	588333.14	2377446.78	0.10
217	588254.70	2377235.60	0.10
218	588172.94	2377015.32	0.10
219	588063.18	2376720.38	0.10
220	587995.09	2376537.49	0.10
221	587916.57	2376325.94	0.10
222	587826.03	2376082.35	0.10
223	587747.48	2375871.63	0.10
224	587691.93	2375727.60	0.10
225	587587.49	2375726.21	0.10
226	587315.04	2375728.64	0.10
227	587021.96	2375731.76	0.10
228	586768.87	2375734.29	0.10
229	586530.55	2375736.19	0.10
230	586285.44	2375738.13	0.10
231	586045.84	2375740.45	0.10
232	585796.12	2375742.86	0.10
233	585541.14	2375745.01	0.10
234	585296.15	2375747.22	0.10
235	585061.18	2375749.62	0.10

1	2	3	4
236	584811.16	2375751.66	0.10
237	584581.17	2375756.25	0.10
238	584355.89	2375756.03	0.10
239	584110.87	2375758.62	0.10
240	583861.19	2375761.10	0.10
241	583616.19	2375763.13	0.10
242	583366.01	2375765.14	0.10
243	583120.72	2375767.35	0.10
244	582861.05	2375769.97	0.10
245	582631.15	2375772.47	0.10
246	582385.66	2375773.70	0.10
247	582130.80	2375776.02	0.10
248	581880.37	2375779.39	0.10
249	581691.04	2375782.14	0.10
250	581681.78	2375781.22	0.10
251	581674.09	2375778.90	0.10
252	581665.80	2375774.53	0.10
253	581658.59	2375768.53	0.10
254	581652.79	2375761.16	0.10
255	581550.20	2375595.12	0.10
256	581426.88	2375399.51	0.10
257	581303.92	2375204.84	0.10
258	581181.45	2375010.85	0.10
259	581058.76	2374815.92	0.10
260	580936.12	2374621.21	0.10
261	580813.55	2374426.31	0.10
262	580690.83	2374231.74	0.10
263	580568.04	2374037.28	0.10
264	580445.61	2373842.82	0.10
265	580306.88	2373622.52	0.10
266	580170.96	2373406.58	0.10
267	580037.69	2373195.08	0.10
268	579909.40	2372991.97	0.10
269	579779.16	2372784.55	0.10
270	579648.58	2372577.95	0.10
271	579518.08	2372370.15	0.10
272	579387.44	2372162.48	0.10
273	579256.93	2371955.26	0.10
274	579126.48	2371747.87	0.10
275	578996.20	2371541.03	0.10
276	578890.43	2371376.29	0.10
277	578791.10	2371214.83	0.10
278	578663.38	2371011.70	0.10
279	578535.44	2370808.55	0.10
280	578407.54	2370605.49	0.10
281	578279.75	2370402.34	0.10
282	578146.75	2370190.62	0.10
283	578021.29	2369991.28	0.10
284	577896.64	2369792.79	0.10
285	577768.75	2369589.64	0.10
286	577640.70	2369386.29	0.10
287	577512.80	2369182.66	0.10
288	577387.80	2368983.97	0.10
289	577260.08	2368781.03	0.10
290	577132.29	2368577.68	0.10
291	577004.62	2368374.52	0.10
292	576876.79	2368171.81	0.10
293	576749.06	2367968.17	0.10
294	576623.81	2367768.93	0.10
295	576496.27	2367566.44	0.10
296	576368.24	2367362.59	0.10
297	576270.13	2367210.77	0.10
298	576172.29	2367052.01	0.10
299	576039.91	2366841.81	0.10
300	575912.42	2366639.08	0.10

1	2	3	4
301	575792.23	2366447.84	0.10
302	575669.62	2366251.93	0.10
303	575547.02	2366057.19	0.10
304	575424.66	2365862.55	0.10
305	575304.86	2365672.56	0.10
306	575179.91	2365473.66	0.10
307	575051.88	2365270.42	0.10
308	574929.88	2365074.89	0.10
309	574773.15	2364825.41	0.10
310	574638.91	2364614.24	0.10
311	574508.63	2364407.23	0.10
312	574378.21	2364200.43	0.10
313	574247.52	2363992.59	0.10
314	574117.43	2363785.54	0.10
315	573989.28	2363581.16	0.10
316	573858.98	2363375.06	0.10
317	573730.99	2363171.25	0.10
318	573602.94	2362968.29	0.10
319	573500.07	2362808.65	0.10
320	573401.01	2362647.07	0.10
321	573270.49	2362440.08	0.10
322	573137.22	2362228.33	0.10
323	573006.65	2362020.98	0.10
324	572873.53	2361809.25	0.10
325	572742.89	2361601.45	0.10
326	572612.42	2361394.27	0.10
327	572478.75	2361182.19	0.10
328	572348.78	2360975.65	0.10
329	572215.74	2360764.12	0.10
330	572082.84	2360552.05	0.10
331	571947.09	2360337.08	0.10
332	571818.86	2360133.75	0.10
333	571685.83	2359922.16	0.10
334	571556.94	2359717.12	0.10
335	571437.64	2359527.24	0.10
336	571297.00	2359304.34	0.10
337	571166.40	2359096.50	0.10
338	571066.23	2358941.61	0.10
339	570966.74	2358779.82	0.10
340	570833.41	2358568.01	0.10
341	570700.44	2358356.63	0.10
342	570561.53	2358136.62	0.10
343	570449.69	2357959.34	0.10
344	570324.34	2357760.33	0.10
345	570193.65	2357552.92	0.10
346	570071.03	2357358.24	0.10
347	569943.10	2357155.37	0.10
348	569815.49	2356952.97	0.10
349	569687.28	2356748.91	0.10
350	569559.30	2356546.10	0.10
351	569427.30	2356334.54	0.10
352	569266.39	2356081.79	0.10
353	569146.28	2355890.87	0.10
354	569018.32	2355687.67	0.10
355	568890.37	2355484.74	0.10
356	568762.54	2355281.23	0.10
357	568637.57	2355083.71	0.10
358	568512.19	2354883.84	0.10
359	568415.07	2354733.49	0.10
360	568292.42	2354656.68	0.10
361	568165.06	2354577.27	0.10
362	567951.03	2354447.47	0.10
363	567746.38	2354322.82	0.10
364	567532.85	2354192.82	0.10
365	567319.71	2354061.93	0.10

1	2	3	4
366	567114.75	2353936.63	0.10
367	566909.81	2353811.28	0.10
368	566701.12	2353683.95	0.10
369	566492.00	2353556.20	0.10
370	566274.52	2353423.30	0.10
371	566078.17	2353303.25	0.10
372	565873.59	2353178.84	0.10
373	565668.52	2353053.37	0.10
374	565463.76	2352928.08	0.10
375	565259.02	2352803.07	0.10
376	565054.23	2352677.86	0.10
377	564865.34	2352564.84	0.10
378	564665.92	2352440.26	0.10
379	564460.85	2352315.50	0.10
380	564256.23	2352190.50	0.10
381	564055.76	2352067.82	0.10
382	563846.43	2351940.01	0.10
383	563642.16	2351815.21	0.10
384	563437.15	2351690.06	0.10
385	563232.20	2351564.75	0.10
386	563023.05	2351436.32	0.10
387	562814.32	2351308.83	0.10
388	562613.72	2351186.43	0.10
389	562404.64	2351058.54	0.10
390	562203.90	2350935.96	0.10
391	562003.38	2350813.66	0.10
392	561794.31	2350686.04	0.10
393	561589.75	2350561.87	0.10
394	561380.51	2350433.71	0.10
395	561175.48	2350307.96	0.10
396	560966.25	2350180.20	0.10
397	560803.08	2350082.97	0.10
398	560646.49	2349984.95	0.10
399	560447.84	2349863.70	0.10
400	560242.83	2349737.86	0.10
401	560049.17	2349619.77	0.10
402	559848.69	2349496.90	0.10
403	559648.41	2349375.47	0.10
404	559443.49	2349249.56	0.10
405	559238.55	2349124.03	0.10
406	559038.13	2349001.58	0.10
407	558833.39	2348876.49	0.10
408	558636.83	2348756.53	0.10
409	558440.91	2348636.29	0.10
410	558245.31	2348515.66	0.10
411	557976.70	2348350.94	0.10
412	557762.87	2348222.03	0.10
413	557537.20	2348082.52	0.10
414	557235.00	2347897.00	0.10
415	557068.46	2347797.06	0.10
416	556850.59	2347662.83	0.10
417	556667.09	2347551.57	0.10
418	556521.30	2347464.17	0.10
419	556329.82	2347346.46	0.10
420	556001.28	2347151.61	0.10
421	555788.07	2347024.77	0.10
422	555581.21	2346902.52	0.10
423	555374.74	2346778.60	0.10
424	555169.42	2346656.06	0.10
425	554962.60	2346533.96	0.10
426	554756.44	2346411.25	0.10
427	554550.05	2346287.92	0.10
428	554344.13	2346165.01	0.10
429	554133.73	2346039.69	0.10
430	553914.61	2345908.79	0.10

1	2	3	4
431	553721.25	2345793.09	0.10
432	553523.96	2345675.41	0.10
433	553352.80	2345575.17	0.10
434	553127.69	2345435.19	0.10
435	552931.78	2345315.92	0.10
436	552723.01	2345187.99	0.10
437	552522.22	2345065.02	0.10
438	552309.25	2344935.44	0.10
439	552104.59	2344810.32	0.10
440	551895.33	2344682.01	0.10
441	551703.40	2344564.74	0.10
442	551542.21	2344466.48	0.10
443	551312.96	2344326.19	0.10
444	551099.60	2344195.76	0.10
445	550962.89	2344113.02	0.10
446	550732.51	2343971.82	0.10
447	550566.22	2343870.64	0.10
448	550348.40	2343737.56	0.10
449	550139.22	2343610.19	0.10
450	549934.28	2343484.87	0.10
451	549725.22	2343357.62	0.10
452	549560.36	2343259.67	0.10
453	549551.94	2343253.06	0.10
454	549545.32	2343244.65	0.10
455	549540.87	2343234.91	0.10
456	549538.84	2343224.40	0.10
457	549527.07	2343031.76	0.10
458	549508.83	2342779.87	0.10
459	549492.11	2342547.80	0.10
460	549475.04	2342308.04	0.10
461	549462.03	2342128.76	0.10
462	549444.36	2341879.54	0.10
463	549426.75	2341635.68	0.10
464	549409.51	2341395.81	0.10
465	549392.52	2341156.56	0.10
466	549375.06	2340916.54	0.10
467	549357.55	2340672.45	0.10
468	549342.65	2340491.98	0.10
469	549269.55	2340331.29	0.10
470	549176.52	2340131.99	0.10
471	549078.97	2339923.38	0.10
472	548981.61	2339715.03	0.10
473	548888.43	2339515.90	0.10
474	548789.01	2339303.37	0.10
475	548680.81	2339071.88	0.10
476	548579.19	2338854.24	0.10
477	548477.46	2338636.37	0.10
478	548375.99	2338419.72	0.10
479	548271.96	2338197.56	0.10
480	548168.46	2337976.13	0.10
481	548066.62	2337758.27	0.10
482	547965.16	2337540.82	0.10
483	547861.29	2337319.34	0.10
484	547757.57	2337096.93	0.10
485	547655.75	2336879.45	0.10
486	547549.74	2336653.28	0.10
487	547447.74	2336435.25	0.10
488	547346.44	2336218.69	0.10
489	547244.49	2336000.19	0.10
490	547143.02	2335784.02	0.10
491	547060.75	2335612.29	0.10
492	546982.00	2335439.60	0.10
493	546876.35	2335213.34	0.10
494	546772.40	2334991.38	0.10
495	546668.65	2334769.57	0.10

1	2	3	4
496	546564.53	2334546.86	0.10
497	546465.23	2334334.98	0.10
498	546365.64	2334122.13	0.10
499	546266.27	2333908.96	0.10
500	546166.50	2333695.82	0.10
501	546066.79	2333482.59	0.10
502	545967.38	2333270.41	0.10
503	545867.57	2333057.85	0.10
504	545768.00	2332844.73	0.10
505	545668.24	2332631.62	0.10
506	545566.75	2332414.64	0.10
507	545467.15	2332201.67	0.10
508	545367.44	2331988.82	0.10
509	545263.39	2331766.73	0.10
510	545159.56	2331545.03	0.10
511	545055.67	2331323.44	0.10
512	544951.50	2331101.33	0.10
513	544850.17	2330884.49	0.10
514	544768.28	2330714.33	0.10
515	544691.08	2330550.25	0.10
516	544588.75	2330338.91	0.10
517	544486.47	2330127.76	0.10
518	544388.14	2329924.55	0.10
519	544290.25	2329722.43	0.10
520	544192.28	2329520.00	0.10
521	544089.84	2329308.58	0.10
522	543974.18	2329070.17	0.10
523	543869.34	2328853.94	0.10
524	543765.04	2328638.89	0.10
525	543667.27	2328436.86	0.10
526	543562.65	2328219.78	0.10
527	543460.43	2328008.50	0.10
528	543358.11	2327802.08	0.10
529	543274.95	2327625.42	0.10
530	543168.82	2327405.31	0.10
531	543062.05	2327184.97	0.10
532	542955.14	2326963.56	0.10
533	542852.93	2326752.38	0.10
534	542741.92	2326523.79	0.10
535	542634.82	2326302.49	0.10
536	542525.95	2326077.43	0.10
537	542421.15	2325861.43	0.10
538	542312.31	2325636.83	0.10
539	542205.53	2325416.32	0.10
540	542122.50	2325249.31	0.10
541	542062.48	2325112.19	0.10
542	541961.51	2324889.20	0.10
543	541856.23	2324657.06	0.10
544	541753.09	2324428.79	0.10
545	541652.06	2324205.77	0.10
546	541551.12	2323982.30	0.10
547	541447.91	2323754.40	0.10
548	541344.32	2323525.36	0.10
549	541243.30	2323302.57	0.10
550	541142.24	2323078.62	0.10
551	541043.12	2322859.54	0.10
552	540946.57	2322646.49	0.10
553	540845.57	2322423.15	0.10
554	540742.46	2322195.18	0.10
555	540643.83	2321977.04	0.10
556	540545.15	2321758.16	0.10
557	540443.72	2321534.84	0.10
558	540342.75	2321311.57	0.10
559	540262.33	2321138.67	0.10
560	540190.08	2320974.14	0.10

1	2	3	4
561	540095.12	2320764.89	0.10
562	540002.75	2320560.69	0.10
563	539908.00	2320351.38	0.10
564	539811.57	2320138.01	0.10
565	539714.25	2319923.50	0.10
566	539617.32	2319709.34	0.10
567	539522.28	2319500.52	0.10
568	539429.81	2319295.62	0.10
569	539331.57	2319075.82	0.10
570	539220.45	2318831.04	0.10
571	539128.87	2318630.74	0.10
572	539038.00	2318430.60	0.10
573	538945.15	2318224.85	0.10
574	538854.41	2318024.67	0.10
575	538766.00	2317829.64	0.10
576	538670.91	2317619.70	0.10
577	538584.34	2317428.48	0.10
578	538475.09	2317187.27	0.10
579	538371.06	2316957.78	0.10
580	538287.52	2316778.61	0.10
581	538060.09	2316699.74	0.10
582	538050.01	2316694.75	0.10
583	538042.77	2316688.80	0.10
584	538036.22	2316680.33	0.10
585	538031.85	2316670.55	0.10
586	538029.92	2316660.02	0.10
587	538030.31	2316650.65	0.10
588	538070.29	2316392.66	0.10
589	538106.34	2316150.54	0.10
590	538142.57	2315908.70	0.10
591	538178.22	2315671.90	0.10
592	538211.50	2315443.51	0.10
593	538248.95	2315192.00	0.10
594	538277.99	2314978.80	0.10
595	538281.18	2314967.49	0.10
596	538287.38	2314957.16	0.10
597	538403.80	2314811.59	0.10
598	538420.79	2314601.65	0.10
599	538439.24	2314341.66	0.10
600	538456.86	2314097.17	0.10
601	538474.47	2313852.76	0.10
602	538492.17	2313608.39	0.10
603	538505.26	2313403.63	0.10
604	538365.99	2313253.82	0.10
605	538197.52	2313076.30	0.10
606	538044.26	2312914.62	0.10
607	537887.37	2312749.90	0.10
608	537718.96	2312572.61	0.10
609	537556.42	2312401.76	0.10
610	537394.78	2312231.38	0.10
611	537229.48	2312057.80	0.10
612	537088.52	2311909.98	0.10
613	536951.64	2311767.92	0.10
614	536803.47	2311613.10	0.10
615	536634.31	2311455.10	0.10
616	536459.21	2311295.69	0.10
617	536299.03	2311147.63	0.10
618	536134.30	2310994.96	0.10
619	535968.73	2310842.08	0.10
620	535785.57	2310672.68	0.10
621	535595.18	2310499.81	0.10
622	535473.86	2310356.25	0.10
623	535316.90	2310174.94	0.10
624	535156.22	2309990.41	0.10
625	534999.57	2309807.63	0.10

1	2	3	4
626	534845.82	2309630.04	0.10
627	534688.96	2309449.51	0.10
628	534528.52	2309263.95	0.10
629	534378.27	2309090.39	0.10
630	534234.15	2308923.96	0.10
631	534090.25	2308758.06	0.10
632	533936.47	2308580.48	0.10
633	533782.62	2308402.07	0.10
634	533628.72	2308224.07	0.10
635	533481.90	2308054.70	0.10
636	533292.88	2307839.94	0.10
637	533145.42	2307688.17	0.10
638	532984.38	2307524.52	0.10
639	532818.79	2307357.43	0.10
640	532657.13	2307193.66	0.10
641	532495.72	2307031.03	0.10
642	532330.10	2306863.22	0.10
643	532168.29	2306699.44	0.10
644	532007.40	2306537.11	0.10
645	531847.29	2306375.44	0.10
646	531687.68	2306214.25	0.10
647	531527.25	2306051.43	0.10
648	531363.23	2305885.30	0.10
649	531238.26	2305762.07	0.10
650	531232.30	2305754.64	0.10
651	531228.10	2305746.26	0.10
652	531166.77	2305578.35	0.10
653	531084.55	2305360.93	0.10
654	531002.00	2305143.79	0.10
655	530918.23	2304922.87	0.10
656	530821.89	2304665.36	0.10
657	530727.94	2304419.98	0.10
658	530640.41	2304189.83	0.10
659	530554.12	2303966.84	0.10
660	530380.70	2303885.23	0.10
661	530370.57	2303878.68	0.10
662	530219.65	2303746.80	0.10
663	530119.34	2303659.99	0.10
664	529992.72	2303662.41	0.10
665	529712.23	2303670.04	0.10
666	529457.52	2303678.35	0.10
667	529217.20	2303684.64	0.10
668	528993.17	2303691.58	0.10
669	528752.11	2303698.87	0.10
670	528500.84	2303708.53	0.10
671	528490.57	2303707.67	0.10
672	528480.40	2303704.32	0.10
673	528471.31	2303698.66	0.10
674	528464.64	2303692.07	0.10
675	528459.49	2303684.24	0.10
676	528456.07	2303675.51	0.10
677	528454.53	2303666.26	0.10
678	528442.73	2303439.24	0.10
679	528430.06	2303227.72	0.10
680	528416.56	2303008.90	0.10
681	528407.49	2302888.15	0.10
682	528266.16	2302885.89	0.10
683	528030.48	2302883.83	0.10
684	527785.67	2302882.27	0.10
685	527546.22	2302880.09	0.10
686	527360.93	2302878.51	0.10
687	527207.67	2302878.49	0.10
688	527198.69	2302877.47	0.10
689	527189.79	2302874.54	0.10
690	527181.68	2302869.82	0.10

1	2	3	4
691	527174.73	2302863.54	0.10
692	527057.64	2302730.13	0.10
693	526920.92	2302576.30	0.10
694	526770.88	2302407.34	0.10
695	526619.89	2302238.88	0.10
696	526460.46	2302059.38	0.10
697	526300.52	2301880.57	0.10
698	526141.21	2301701.52	0.10
699	525981.68	2301520.05	0.10
700	525778.54	2301292.22	0.10
701	525615.39	2301111.08	0.10
702	525425.23	2300897.08	0.10
703	525240.54	2300693.89	0.10
704	525236.36	2300688.38	0.10
705	525232.62	2300681.27	0.10
706	525175.75	2300544.47	0.10
707	525062.48	2300405.90	0.10
708	524913.93	2300227.83	0.10
709	524765.95	2300050.80	0.10
710	524617.57	2299873.48	0.10
711	524485.52	2299715.50	0.10
712	524327.74	2299526.76	0.10
713	524169.74	2299337.65	0.10
714	524014.59	2299152.20	0.10
715	523857.44	2298964.36	0.10
716	523701.83	2298777.70	0.10
717	523547.30	2298593.14	0.10
718	523392.70	2298408.26	0.10
719	523238.41	2298223.45	0.10
720	523086.01	2298041.11	0.10
721	522925.56	2297849.35	0.10
722	522831.95	2297740.48	0.10
723	522709.41	2297818.53	0.10
724	522700.07	2297823.06	0.10
725	522690.94	2297825.21	0.10
726	522681.57	2297825.42	0.10
727	522672.36	2297823.69	0.10
728	522663.70	2297820.08	0.10
729	522655.99	2297814.76	0.10
730	522649.54	2297807.96	0.10
731	522531.23	2297650.62	0.10
732	522397.53	2297475.45	0.10
733	522250.89	2297284.06	0.10
734	522105.19	2297093.96	0.10
735	521957.93	2296901.86	0.10
736	521813.62	2296713.31	0.10
737	521675.72	2296533.57	0.10
738	521531.68	2296345.11	0.10
739	521381.25	2296148.76	0.10
740	521229.21	2295950.04	0.10
741	521085.13	2295763.12	0.10
742	520937.81	2295570.05	0.10
743	520787.58	2295373.78	0.10
744	520640.25	2295181.38	0.10
745	520490.11	2294985.92	0.10
746	520339.80	2294789.42	0.10
747	520189.67	2294593.01	0.10
748	520055.11	2294421.04	0.10
749	519915.44	2294265.50	0.10
750	519760.15	2294096.59	0.10
751	519610.08	2293931.58	0.10
752	519431.41	2293737.30	0.10
753	519261.63	2293553.87	0.10
754	519104.29	2293382.15	0.10
755	518947.80	2293211.96	0.10

1	2	3	4
756	518793.98	2293044.14	0.10
757	518636.98	2292873.69	0.10
758	518476.92	2292697.02	0.10
759	518318.99	2292527.31	0.10
760	518164.79	2292359.40	0.10
761	518003.72	2292183.67	0.10
762	517829.83	2291994.47	0.10
763	517679.37	2291831.98	0.10
764	517477.22	2291617.30	0.10
765	517282.19	2291410.56	0.10
766	517107.87	2291229.25	0.10
767	516942.38	2291055.32	0.10
768	516774.17	2290878.28	0.10
769	516604.03	2290699.91	0.10
770	516424.66	2290511.17	0.10
771	516246.14	2290321.49	0.10
772	516063.17	2290135.23	0.10
773	515828.39	2290005.47	0.10
774	515604.65	2289883.62	0.10
775	515399.37	2289774.09	0.10
776	514946.89	2289528.59	0.10
777	514939.19	2289523.29	0.10
778	514932.84	2289516.54	0.10
779	514928.04	2289508.61	0.10
780	514925.01	2289499.85	0.10
781	514885.87	2289335.39	0.10
782	514840.92	2289137.64	0.10
783	514835.38	2289113.26	0.10
784	514829.83	2289088.88	0.10
785	514824.29	2289064.51	0.10
786	514818.75	2289040.13	0.10
787	514813.20	2289015.75	0.10
788	514807.66	2288991.37	0.10
789	514802.12	2288967.00	0.10
790	514796.58	2288942.62	0.10
791	514790.78	2288917.13	0.10
792	514788.58	2288907.44	0.10
793	514787.55	2288900.35	0.10
794	514787.62	2288893.65	0.10
795	514813.11	2288593.59	0.10
796	514682.74	2288473.29	0.10
797	514578.76	2288379.87	0.10
798	514389.46	2288208.49	0.10
799	514200.28	2288037.11	0.10
800	514025.91	2287879.14	0.10
801	513851.68	2287722.14	0.10
802	513685.58	2287571.72	0.10
803	513528.20	2287430.23	0.10
804	513372.03	2287288.85	0.10
805	513190.88	2287124.73	0.10
806	513009.05	2286959.40	0.10
807	512827.40	2286795.93	0.10
808	512645.68	2286631.68	0.10
809	512456.47	2286459.68	0.10
810	512297.07	2286315.55	0.10
811	512126.31	2286161.45	0.10
812	511944.60	2285996.85	0.10
813	511751.91	2285822.54	0.10
814	511570.01	2285658.39	0.10
815	511406.85	2285510.98	0.10
816	511232.63	2285353.83	0.10
817	511033.43	2285175.32	0.10
818	511027.19	2285168.32	0.10
819	511022.01	2285158.95	0.10
820	511019.19	2285148.62	0.10

1	2	3	4
821	511018.79	2285139.25	0.10
822	511020.33	2285130.01	0.10
823	511110.41	2284804.79	0.10
824	511176.12	2284574.31	0.10
825	511239.73	2284342.35	0.10
826	511299.78	2284126.02	0.10
827	511350.48	2283933.73	0.10
828	511256.95	2283763.95	0.10
829	511139.33	2283554.71	0.10
830	511019.85	2283340.12	0.10
831	510891.35	2283114.33	0.10
832	510827.51	2283000.02	0.10
833	510709.95	2282791.52	0.10
834	510594.84	2282586.93	0.10
835	510496.78	2282412.33	0.10
836	510376.64	2282199.47	0.10
837	510271.50	2282012.96	0.10
838	510182.82	2281859.22	0.10
839	510082.26	2281827.94	0.10
840	510073.15	2281823.95	0.10
841	510065.56	2281818.45	0.10
842	509928.69	2281692.95	0.10
843	509735.39	2281518.98	0.10
844	509538.01	2281341.58	0.10
845	509352.51	2281174.91	0.10
846	509166.66	2281007.71	0.10
847	508977.19	2280837.65	0.10
848	508787.53	2280666.70	0.10
849	508594.26	2280493.06	0.10
850	508404.51	2280322.91	0.10
851	508215.05	2280152.48	0.10
852	508025.46	2279981.88	0.10
853	507835.92	2279811.79	0.10
854	507646.46	2279641.58	0.10
855	507456.69	2279470.77	0.10
856	507267.32	2279300.43	0.10
857	507074.10	2279127.00	0.10
858	506899.53	2278969.63	0.10
859	506706.11	2278796.42	0.10
860	506538.09	2278645.35	0.10
861	506360.51	2278485.36	0.10
862	506174.57	2278318.42	0.10
863	506019.29	2278180.91	0.10
864	505823.86	2278085.73	0.10
865	505815.18	2278080.19	0.10
866	505807.73	2278072.50	0.10
867	505802.87	2278064.48	0.10
868	505799.48	2278054.33	0.10
869	505756.57	2277845.44	0.10
870	505607.93	2277702.35	0.10
871	505415.00	2277517.33	0.10
872	505194.01	2277310.11	0.10
873	505012.44	2277139.38	0.10
874	504842.70	2276978.64	0.10
875	504698.13	2276844.93	0.10
876	504537.82	2276720.33	0.10
877	504358.95	2276584.89	0.10
878	504159.88	2276433.50	0.10
879	503969.08	2276289.08	0.10
880	503773.83	2276140.73	0.10
881	503578.56	2275992.35	0.10
882	503424.01	2275877.98	0.10
883	503287.21	2275746.28	0.10
884	503118.27	2275588.08	0.10
885	502925.70	2275406.24	0.10

1	2	3	4
886	502763.60	2275252.49	0.10
887	502581.28	2275081.32	0.10
888	502412.28	2274922.41	0.10
889	502215.63	2274736.87	0.10
890	502041.19	2274571.90	0.10
891	501870.61	2274411.93	0.10
892	501695.98	2274247.24	0.10
893	501524.74	2274085.01	0.10
894	501339.00	2273909.76	0.10
895	501175.41	2273755.55	0.10
896	501015.27	2273604.82	0.10
897	500837.25	2273436.73	0.10
898	500669.89	2273278.52	0.10
899	500495.32	2273114.57	0.10
900	500332.02	2272960.39	0.10
901	500179.31	2272816.72	0.10
902	500005.00	2272652.28	0.10
903	499885.86	2272542.21	0.10
904	499767.15	2272477.35	0.10
905	499638.96	2272409.79	0.10
906	499501.11	2272338.40	0.10
907	499495.02	2272334.50	0.10
908	499489.09	2272329.08	0.10
909	499326.66	2272151.54	0.10
910	499133.40	2271970.51	0.10
911	498961.84	2271813.79	0.10
912	498784.91	2271651.25	0.10
913	498608.99	2271490.18	0.10
914	498440.80	2271335.40	0.10
915	498270.14	2271179.54	0.10
916	498101.10	2271024.65	0.10
917	497902.31	2270842.14	0.10
918	497707.02	2270662.79	0.10
919	497520.67	2270491.70	0.10
920	497327.85	2270315.02	0.10
921	497158.47	2270159.39	0.10
922	496981.80	2269997.42	0.10
923	496814.59	2269843.83	0.10
924	496612.06	2269658.17	0.10
925	496413.93	2269475.82	0.10
926	496246.30	2269322.00	0.10
927	496072.13	2269162.27	0.10
928	495905.99	2269012.58	0.10
929	495708.25	2268825.24	0.10
930	495508.27	2268643.21	0.10
931	495304.74	2268455.18	0.10
932	495075.44	2268244.82	0.10
933	494879.76	2268066.37	0.10
934	494697.84	2267899.26	0.10
935	494508.85	2267725.50	0.10
936	494330.64	2267562.50	0.10
937	494166.92	2267411.49	0.10
938	493991.16	2267250.64	0.10
939	493814.01	2267088.53	0.10
940	493637.03	2266926.28	0.10
941	493456.14	2266760.16	0.10
942	493286.92	2266607.28	0.10
943	493127.48	2266476.17	0.10
944	492936.95	2266323.17	0.10
945	492749.26	2266171.63	0.10
946	492554.93	2266014.31	0.10
947	492360.01	2265856.87	0.10
948	492169.21	2265702.48	0.10
949	491978.93	2265549.14	0.10
950	491779.99	2265388.73	0.10

1	2	3	4
951	491585.43	2265231.65	0.10
952	491392.28	2265075.31	0.10
953	491196.32	2264917.57	0.10
954	491009.41	2264767.12	0.10
955	490822.90	2264617.10	0.10
956	490639.59	2264469.86	0.10
957	490452.24	2264318.30	0.10
958	490273.54	2264174.34	0.10
959	490093.31	2264029.15	0.10
960	489911.39	2263882.90	0.10
961	489732.51	2263739.41	0.10
962	489567.64	2263608.67	0.10
963	489404.89	2263477.24	0.10
964	489397.66	2263469.89	0.10
965	489392.70	2263461.93	0.10
966	489389.50	2263453.12	0.10
967	489358.25	2263319.98	0.10
968	489315.19	2263147.33	0.10
969	489284.28	2263031.28	0.10
970	489186.38	2262867.29	0.10
971	489063.98	2262666.78	0.10
972	488938.92	2262461.81	0.10
973	488813.36	2262256.53	0.10
974	488688.16	2262051.79	0.10
975	488560.57	2261842.70	0.10
976	488437.98	2261641.99	0.10
977	488312.93	2261437.78	0.10
978	488194.44	2261244.37	0.10
979	488068.10	2261037.94	0.10
980	487942.73	2260832.93	0.10
981	487822.74	2260636.87	0.10
982	487694.87	2260426.54	0.10
983	487569.09	2260219.54	0.10
984	487437.97	2260003.83	0.10
985	487318.52	2259808.25	0.10
986	487195.50	2259605.59	0.10
987	487098.16	2259449.86	0.10
988	487094.29	2259441.83	0.10
989	487092.01	2259432.74	0.10
990	487067.09	2259244.03	0.10
991	487035.13	2259019.69	0.10
992	487002.27	2258791.71	0.10
993	486972.12	2258581.61	0.10
994	486937.99	2258344.88	0.10
995	486905.13	2258113.89	0.10
996	486879.05	2257945.76	0.10
997	486728.37	2257894.43	0.10
998	486499.74	2257819.72	0.10
999	486290.71	2257752.12	0.10
1000	486109.83	2257695.02	0.10
1001	486099.76	2257690.28	0.10
1002	486091.45	2257683.52	0.10
1003	486085.68	2257676.14	0.10
1004	485999.65	2257535.22	0.10
1005	485880.25	2257344.64	0.10
1006	485766.21	2257162.35	0.10
1007	485638.82	2256959.17	0.10
1008	485508.76	2256751.80	0.10
1009	485378.49	2256544.00	0.10
1010	485250.86	2256340.58	0.10
1011	485118.40	2256128.91	0.10
1012	484987.98	2255921.07	0.10
1013	484857.23	2255714.54	0.10
1014	484641.55	2255369.72	0.10
1015	484536.28	2255200.34	0.10

1	2	3	4
1016	484408.99	2254997.21	0.10
1017	484287.12	2254802.53	0.10
1018	484170.15	2254615.66	0.10
1019	484052.88	2254428.64	0.10
1020	483944.50	2254257.68	0.10
1021	483779.93	2253995.05	0.10
1022	483728.05	2253913.56	0.10
1023	483566.60	2253906.02	0.10
1024	483336.91	2253896.98	0.10
1025	483107.33	2253888.03	0.10
1026	482867.82	2253879.60	0.10
1027	482628.15	2253870.29	0.10
1028	482373.05	2253860.51	0.10
1029	482256.05	2253857.80	0.10
1030	482245.92	2253856.23	0.10
1031	482237.18	2253852.82	0.10
1032	482229.35	2253847.68	0.10
1033	482221.92	2253839.96	0.10
1034	482147.09	2253740.98	0.10
1035	482098.79	2253677.08	0.10
1036	482063.95	2253647.24	0.10
1037	482057.20	2253640.04	0.10
1038	482052.40	2253631.99	0.10
1039	482049.36	2253623.12	0.10
1040	482048.23	2253613.82	0.10
1041	482049.05	2253604.48	0.10
1042	482051.78	2253595.51	0.10
1043	482056.32	2253587.31	0.10
1044	482062.45	2253580.22	0.10
1045	482069.93	2253574.56	0.10
1046	482078.41	2253570.57	0.10
1047	482087.53	2253568.42	0.10
1048	482096.91	2253568.21	0.10
1049	482106.12	2253569.95	0.10
1050	482114.77	2253573.56	0.10
1051	482122.49	2253578.88	0.10
1052	482164.73	2253615.04	0.10
1053	482218.89	2253686.72	0.10
1054	482280.87	2253768.70	0.10
1055	482376.39	2253774.37	0.10
1056	482631.47	2253784.15	0.10
1057	482871.00	2253793.46	0.10
1058	483110.53	2253801.89	0.10
1059	483340.29	2253810.84	0.10
1060	483569.80	2253819.88	0.10
1061	483755.16	2253824.45	0.10
1062	483768.11	2253826.83	0.10
1063	483777.76	2253831.46	0.10
1064	483786.05	2253838.25	0.10
1065	483791.80	2253845.65	0.10
1066	483854.57	2253948.45	0.10
1067	484019.06	2254210.92	0.10
1068	484125.90	2254382.84	0.10
1069	484243.19	2254569.90	0.10
1070	484360.18	2254756.79	0.10
1071	484482.05	2254951.45	0.10
1072	484609.30	2255154.54	0.10
1073	484716.11	2255323.00	0.10
1074	484931.79	2255667.80	0.10
1075	485060.98	2255875.25	0.10
1076	485191.44	2256083.13	0.10
1077	485323.90	2256294.82	0.10
1078	485451.51	2256498.20	0.10
1079	485581.80	2256706.00	0.10
1080	485711.84	2256913.37	0.10

1	2	3	4
1081	485839.27	2257116.59	0.10
1082	485953.31	2257298.90	0.10
1083	486072.71	2257489.46	0.10
1084	486153.29	2257614.54	0.10
1085	486317.35	2257670.14	0.10
1086	486526.40	2257737.74	0.10
1087	486755.17	2257812.51	0.10
1088	486933.61	2257868.92	0.10
1089	486942.50	2257872.95	0.10
1090	486950.03	2257878.53	0.10
1091	486956.24	2257885.55	0.10
1092	486961.38	2257894.94	0.10
1093	486964.15	2257905.29	0.10
1094	486990.47	2258101.69	0.10
1095	487023.31	2258332.66	0.10
1096	487057.44	2258569.33	0.10
1097	487087.59	2258779.43	0.10
1098	487120.45	2259007.47	0.10
1099	487152.43	2259231.89	0.10
1100	487179.80	2259410.87	0.10
1101	487269.12	2259560.75	0.10
1102	487392.14	2259763.41	0.10
1103	487511.59	2259958.97	0.10
1104	487642.75	2260174.78	0.10
1105	487768.53	2260381.76	0.10
1106	487896.34	2260591.99	0.10
1107	488016.27	2260787.95	0.10
1108	488141.64	2260992.96	0.10
1109	488267.96	2261199.35	0.10
1110	488386.43	2261392.76	0.10
1111	488511.52	2261597.01	0.10
1112	488634.15	2261797.78	0.10
1113	488761.72	2262006.85	0.10
1114	488886.90	2262211.55	0.10
1115	489012.48	2262416.87	0.10
1116	489137.56	2262621.88	0.10
1117	489259.96	2262822.37	0.10
1118	489364.68	2262990.26	0.10
1119	489368.33	2262997.70	0.10
1120	489370.73	2263005.47	0.10
1121	489398.83	2263126.47	0.10
1122	489441.89	2263299.12	0.10
1123	489473.17	2263416.70	0.10
1124	489624.18	2263538.65	0.10
1125	489786.57	2263672.27	0.10
1126	489965.37	2263815.68	0.10
1127	490147.35	2263961.99	0.10
1128	490327.62	2264107.22	0.10
1129	490506.38	2264251.22	0.10
1130	490693.69	2264402.74	0.10
1131	490876.90	2264549.92	0.10
1132	491063.45	2264699.96	0.10
1133	491250.38	2264850.43	0.10
1134	491446.42	2265008.23	0.10
1135	491639.63	2265164.61	0.10
1136	491834.11	2265321.65	0.10
1137	492033.03	2265482.02	0.10
1138	492223.37	2265635.42	0.10
1139	492414.21	2265789.83	0.10
1140	492609.13	2265947.29	0.10
1141	492803.46	2266104.59	0.10
1142	492991.01	2266256.03	0.10
1143	493181.54	2266409.03	0.10
1144	493345.68	2266539.06	0.10
1145	493514.46	2266696.68	0.10

1	2	3	4
1146	493695.31	2266862.76	0.10
1147	493872.23	2267024.97	0.10
1148	494049.36	2267187.04	0.10
1149	494225.24	2267348.01	0.10
1150	494388.96	2267499.02	0.10
1151	494567.11	2267661.96	0.10
1152	494756.16	2267835.80	0.10
1153	494938.10	2268002.91	0.10
1154	495132.26	2268182.96	0.10
1155	495361.64	2268393.38	0.10
1156	495565.05	2268581.31	0.10
1157	495765.07	2268763.38	0.10
1158	495966.99	2268946.40	0.10
1159	496130.39	2269098.73	0.10
1160	496304.58	2269258.48	0.10
1161	496472.25	2269412.36	0.10
1162	496670.38	2269594.69	0.10
1163	496872.87	2269780.31	0.10
1164	497040.08	2269933.90	0.10
1165	497216.75	2270095.89	0.10
1166	497386.13	2270251.50	0.10
1167	497578.93	2270428.18	0.10
1168	497765.32	2270599.29	0.10
1169	497960.61	2270778.64	0.10
1170	498159.36	2270961.13	0.10
1171	498328.48	2271116.08	0.10
1172	498497.56	2271273.48	0.10
1173	498667.13	2271426.54	0.10
1174	498843.17	2271587.73	0.10
1175	499020.06	2271750.23	0.10
1176	499191.70	2271907.03	0.10
1177	499390.50	2272087.98	0.10
1178	499550.28	2272262.63	0.10
1179	499679.34	2272333.63	0.10
1180	499807.37	2272401.11	0.10
1181	499934.63	2272466.22	0.10
1182	499943.23	2272472.60	0.10
1183	500064.20	2272589.62	0.10
1184	500238.41	2272753.98	0.10
1185	500391.14	2272897.65	0.10
1186	500554.42	2273051.81	0.10
1187	500729.01	2273215.78	0.10
1188	500896.45	2273374.07	0.10
1189	501074.41	2273542.10	0.10
1190	501234.51	2273692.81	0.10
1191	501398.14	2273847.04	0.10
1192	501583.96	2274022.37	0.10
1193	501755.20	2274184.60	0.10
1194	501929.67	2274349.13	0.10
1195	502100.29	2274509.14	0.10
1196	502274.83	2274674.21	0.10
1197	502471.38	2274859.67	0.10
1198	502640.30	2275018.50	0.10
1199	502822.76	2275189.79	0.10
1200	502984.96	2275343.64	0.10
1201	503177.33	2275525.28	0.10
1202	503346.25	2275683.48	0.10
1203	503482.19	2275809.14	0.10
1204	503630.62	2275923.65	0.10
1205	503825.99	2276072.09	0.10
1206	504021.16	2276220.40	0.10
1207	504211.98	2276364.82	0.10
1208	504411.05	2276516.23	0.10
1209	504589.96	2276651.69	0.10
1210	504756.45	2276776.21	0.10

1	2	3	4
1211	504901.90	2276915.98	0.10
1212	505071.74	2277076.82	0.10
1213	505251.65	2277249.01	0.10
1214	505472.68	2277456.25	0.10
1215	505667.23	2277639.79	0.10
1216	505828.70	2277789.77	0.10
1217	505834.41	2277796.33	0.10
1218	505839.04	2277804.49	0.10
1219	505841.87	2277813.42	0.10
1220	505883.18	2278014.51	0.10
1221	506064.41	2278102.78	0.10
1222	506074.85	2278109.83	0.10
1223	506232.23	2278254.34	0.10
1224	506418.15	2278421.26	0.10
1225	506595.75	2278581.27	0.10
1226	506763.67	2278732.26	0.10
1227	506957.15	2278905.51	0.10
1228	507131.74	2279062.92	0.10
1229	507324.94	2279236.31	0.10
1230	507514.35	2279406.69	0.10
1231	507704.10	2279577.48	0.10
1232	507893.50	2279747.65	0.10
1233	508083.08	2279917.76	0.10
1234	508272.71	2280088.40	0.10
1235	508462.11	2280258.77	0.10
1236	508651.84	2280428.92	0.10
1237	508845.19	2280602.62	0.10
1238	509034.83	2280773.57	0.10
1239	509224.28	2280943.59	0.10
1240	509410.15	2281110.81	0.10
1241	509595.63	2281277.46	0.10
1242	509793.03	2281454.88	0.10
1243	509986.33	2281628.85	0.10
1244	510118.39	2281744.92	0.10
1245	510226.64	2281778.60	0.10
1246	510234.52	2281781.90	0.10
1247	510241.24	2281786.32	0.10
1248	510247.07	2281791.86	0.10
1249	510252.49	2281799.50	0.10
1250	510346.60	2281970.66	0.10
1251	510451.72	2282157.11	0.10
1252	510571.90	2282370.05	0.10
1253	510669.98	2282544.69	0.10
1254	510785.05	2282749.22	0.10
1255	510902.69	2282957.84	0.10
1256	510966.53	2283072.15	0.10
1257	511093.05	2283298.90	0.10
1258	511214.47	2283512.45	0.10
1259	511332.07	2283721.67	0.10
1260	511437.97	2283905.66	0.10
1261	511441.77	2283914.50	0.10
1262	511443.59	2283923.70	0.10
1263	511443.59	2283931.73	0.10
1264	511442.17	2283939.65	0.10
1265	511382.88	2284148.94	0.10
1266	511322.83	2284365.27	0.10
1267	511259.22	2284597.19	0.10
1268	511197.15	2284828.79	0.10
1269	511114.46	2285127.35	0.10
1270	511290.49	2285289.93	0.10
1271	511464.61	2285447.00	0.10
1272	511627.77	2285594.41	0.10
1273	511809.69	2285758.58	0.10
1274	512002.44	2285932.95	0.10
1275	512184.13	2286097.51	0.10

1	2	3	4
1276	512354.85	2286251.59	0.10
1277	512514.37	2286395.82	0.10
1278	512703.58	2286567.82	0.10
1279	512885.14	2286731.91	0.10
1280	513066.87	2286895.48	0.10
1281	513248.82	2287060.89	0.10
1282	513429.89	2287224.95	0.10
1283	513585.94	2287366.23	0.10
1284	513743.32	2287507.72	0.10
1285	513909.46	2287658.18	0.10
1286	514083.69	2287815.18	0.10
1287	514258.16	2287973.23	0.10
1288	514447.32	2288144.59	0.10
1289	514636.50	2288315.85	0.10
1290	514740.44	2288409.25	0.10
1291	514890.00	2288541.76	0.10
1292	514896.18	2288548.62	0.10
1293	514900.89	2288556.72	0.10
1294	514903.82	2288565.63	0.10
1295	514904.84	2288574.95	0.10
1296	514904.16	2288584.73	0.10
1297	514877.89	2288894.30	0.10
1298	514890.40	2288949.28	0.10
1299	514898.60	2288985.36	0.10
1300	514906.80	2289021.44	0.10
1301	514915.00	2289057.52	0.10
1302	514923.19	2289093.60	0.10
1303	514931.39	2289129.68	0.10
1304	514937.72	2289157.53	0.10
1305	514973.59	2289315.25	0.10
1306	515006.26	2289460.69	0.10
1307	515441.39	2289696.77	0.10
1308	515644.67	2289809.76	0.10
1309	515869.43	2289929.67	0.10
1310	516112.29	2290059.49	0.10
1311	516118.27	2290063.39	0.10
1312	516123.26	2290067.87	0.10
1313	516306.90	2290263.49	0.10
1314	516487.16	2290451.81	0.10
1315	516666.45	2290640.47	0.10
1316	516836.61	2290818.84	0.10
1317	517004.86	2290995.92	0.10
1318	517170.29	2291169.81	0.10
1319	517343.15	2291352.76	0.10
1320	517538.06	2291559.38	0.10
1321	517745.11	2291770.50	0.10
1322	517893.43	2291936.29	0.10
1323	518067.22	2292125.39	0.10
1324	518228.31	2292301.12	0.10
1325	518382.43	2292468.95	0.10
1326	518538.80	2292640.22	0.10
1327	518700.48	2292815.41	0.10
1328	518857.46	2292985.82	0.10
1329	519011.30	2293153.66	0.10
1330	519167.79	2293323.87	0.10
1331	519325.17	2293495.61	0.10
1332	519493.27	2293680.48	0.10
1333	519671.92	2293874.74	0.10
1334	519823.63	2294038.27	0.10
1335	519978.98	2294207.24	0.10
1336	520124.13	2294363.14	0.10
1337	520258.09	2294540.57	0.10
1338	520408.28	2294737.06	0.10
1339	520558.53	2294933.48	0.10
1340	520708.65	2295128.92	0.10

1	2	3	4
1341	520856.02	2295321.38	0.10
1342	521006.29	2295517.71	0.10
1343	521153.53	2295710.66	0.10
1344	521297.57	2295897.54	0.10
1345	521449.69	2296096.36	0.10
1346	521600.14	2296292.73	0.10
1347	521744.16	2296481.17	0.10
1348	521882.04	2296660.87	0.10
1349	522026.37	2296849.44	0.10
1350	522173.61	2297041.52	0.10
1351	522319.31	2297231.62	0.10
1352	522466.01	2297423.09	0.10
1353	522599.69	2297598.24	0.10
1354	522695.85	2297720.46	0.10
1355	522816.93	2297643.34	0.10
1356	522825.74	2297639.00	0.10
1357	522834.84	2297636.74	0.10
1358	522844.21	2297636.41	0.10
1359	522853.44	2297638.02	0.10
1360	522862.14	2297641.52	0.10
1361	522868.88	2297645.90	0.10
1362	522875.61	2297652.42	0.10
1363	522991.66	2297794.03	0.10
1364	523152.13	2297985.81	0.10
1365	523304.57	2298168.19	0.10
1366	523458.84	2298353.00	0.10
1367	523613.40	2298537.82	0.10
1368	523767.99	2298722.44	0.10
1369	523923.60	2298909.10	0.10
1370	524080.71	2299096.88	0.10
1371	524235.88	2299282.37	0.10
1372	524393.88	2299471.48	0.10
1373	524551.66	2299660.22	0.10
1374	524683.69	2299818.18	0.10
1375	524832.07	2299995.50	0.10
1376	524980.09	2300172.57	0.10
1377	525128.66	2300350.66	0.10
1378	525249.21	2300492.03	0.10
1379	525253.20	2300497.62	0.10
1380	525256.22	2300503.60	0.10
1381	525312.82	2300639.74	0.10
1382	525487.91	2300841.16	0.10
1383	525679.65	2301053.62	0.10
1384	525841.22	2301236.30	0.10
1385	526044.44	2301464.23	0.10
1386	526205.65	2301644.26	0.10
1387	526364.84	2301823.19	0.10
1388	526524.80	2302002.02	0.10
1389	526684.21	2302181.50	0.10
1390	526835.20	2302349.96	0.10
1391	526985.36	2302519.04	0.10
1392	527121.94	2302672.73	0.10
1393	527228.54	2302788.74	0.10
1394	527361.83	2302792.31	0.10
1395	527546.98	2302793.89	0.10
1396	527786.33	2302796.07	0.10
1397	528031.14	2302797.63	0.10
1398	528266.64	2302799.69	0.10
1399	528450.03	2302798.26	0.10
1400	528460.15	2302799.44	0.10
1401	528469.01	2302802.51	0.10
1402	528477.03	2302807.35	0.10
1403	528483.88	2302813.75	0.10
1404	528489.26	2302821.43	0.10
1405	528492.93	2302830.06	0.10

1	2	3	4
1406	528494.83	2302840.60	0.10
1407	528502.60	2303003.70	0.10
1408	528516.10	2303222.48	0.10
1409	528528.77	2303434.06	0.10
1410	528541.73	2303617.22	0.10
1411	528749.47	2303612.71	0.10
1412	528990.53	2303605.42	0.10
1413	529214.74	2303598.48	0.10
1414	529454.98	2303592.19	0.10
1415	529709.65	2303583.88	0.10
1416	529990.08	2303576.25	0.10
1417	530134.28	2303569.43	0.10
1418	530143.04	2303569.98	0.10
1419	530150.83	2303571.98	0.10
1420	530159.30	2303576.01	0.10
1421	530165.75	2303580.80	0.10
1422	530276.37	2303681.88	0.10
1423	530424.53	2303806.38	0.10
1424	530608.93	2303893.16	0.10
1425	530616.75	2303897.87	0.10
1426	530622.73	2303903.24	0.10
1427	530628.36	2303910.74	0.10
1428	530631.87	2303917.97	0.10
1429	530721.01	2304159.27	0.10
1430	530808.54	2304389.42	0.10
1431	530900.45	2304635.64	0.10
1432	530998.83	2304892.33	0.10
1433	531082.58	2305113.19	0.10
1434	531165.15	2305330.37	0.10
1435	531247.41	2305547.89	0.10
1436	531308.91	2305705.49	0.10
1437	531424.49	2305824.66	0.10
1438	531588.63	2305990.89	0.10
1439	531749.00	2306153.67	0.10
1440	531908.53	2306314.78	0.10
1441	532068.64	2306476.45	0.10
1442	532229.57	2306638.80	0.10
1443	532391.44	2306802.66	0.10
1444	532556.98	2306970.39	0.10
1445	532718.39	2307133.02	0.10
1446	532880.07	2307296.81	0.10
1447	533045.72	2307463.96	0.10
1448	533206.78	2307627.63	0.10
1449	533358.92	2307778.72	0.10
1450	533547.00	2307998.20	0.10
1451	533693.90	2308167.65	0.10
1452	533847.86	2308345.73	0.10
1453	534001.69	2308524.12	0.10
1454	534155.39	2308701.60	0.10
1455	534299.29	2308867.50	0.10
1456	534443.43	2309033.97	0.10
1457	534593.70	2309207.55	0.10
1458	534754.10	2309393.05	0.10
1459	534910.94	2309573.56	0.10
1460	535064.89	2309751.37	0.10
1461	535221.46	2309934.05	0.10
1462	535382.00	2310118.42	0.10
1463	535539.08	2310299.89	0.10
1464	535659.96	2310437.13	0.10
1465	535844.05	2310609.34	0.10
1466	536027.23	2310778.78	0.10
1467	536192.84	2310931.68	0.10
1468	536357.59	2311084.37	0.10
1469	536517.49	2311232.17	0.10
1470	536692.49	2311391.50	0.10

1	2	3	4
1471	536866.49	2311548.78	0.10
1472	537016.86	2311705.90	0.10
1473	537151.04	2311850.64	0.10
1474	537291.88	2311998.34	0.10
1475	537457.26	2312172.00	0.10
1476	537618.92	2312342.38	0.10
1477	537781.44	2312513.21	0.10
1478	537949.83	2312690.50	0.10
1479	538106.74	2312855.24	0.10
1480	538260.06	2313016.98	0.10
1481	538428.55	2313194.52	0.10
1482	538584.26	2313356.17	0.10
1483	538589.88	2313363.47	0.10
1484	538593.95	2313371.92	0.10
1485	538596.18	2313381.03	0.10
1486	538596.47	2313390.40	0.10
1487	538578.15	2313614.65	0.10
1488	538560.45	2313858.98	0.10
1489	538542.84	2314103.37	0.10
1490	538525.22	2314347.80	0.10
1491	538506.77	2314607.79	0.10
1492	538492.56	2314832.00	0.10
1493	538491.20	2314840.22	0.10
1494	538487.88	2314848.98	0.10
1495	538482.82	2314856.88	0.10
1496	538365.30	2315003.83	0.10
1497	538334.23	2315204.54	0.10
1498	538296.78	2315456.07	0.10
1499	538263.48	2315684.54	0.10
1500	538227.81	2315921.50	0.10
1501	538191.60	2316163.28	0.10
1502	538155.55	2316405.30	0.10
1503	538124.79	2316626.92	0.10
1504	538339.20	2316701.49	0.10
1505	538348.34	2316707.07	0.10
1506	538355.91	2316714.64	0.10
1507	538361.47	2316723.80	0.10
1508	538449.56	2316922.14	0.10
1509	538553.61	2317151.69	0.10
1510	538662.86	2317392.92	0.10
1511	538749.43	2317584.14	0.10
1512	538844.52	2317794.06	0.10
1513	538932.93	2317989.09	0.10
1514	539023.69	2318189.33	0.10
1515	539116.52	2318395.06	0.10
1516	539207.41	2318595.20	0.10
1517	539296.97	2318796.40	0.10
1518	539408.07	2319041.14	0.10
1519	539508.37	2319260.12	0.10
1520	539600.80	2319464.94	0.10
1521	539695.82	2319673.72	0.10
1522	539792.77	2319887.92	0.10
1523	539890.09	2320102.45	0.10
1524	539986.54	2320315.86	0.10
1525	540081.29	2320525.15	0.10
1526	540173.64	2320729.31	0.10
1527	540268.60	2320938.58	0.10
1528	540344.33	2321101.57	0.10
1529	540421.27	2321276.03	0.10
1530	540522.24	2321499.26	0.10
1531	540623.69	2321722.62	0.10
1532	540722.39	2321941.56	0.10
1533	540821.00	2322159.66	0.10
1534	540924.11	2322387.63	0.10
1535	541025.09	2322610.95	0.10

1	2	3	4
1536	541121.64	2322823.98	0.10
1537	541220.80	2323043.12	0.10
1538	541321.84	2323267.05	0.10
1539	541422.84	2323489.80	0.10
1540	541526.45	2323718.86	0.10
1541	541629.66	2323946.78	0.10
1542	541730.60	2324170.25	0.10
1543	541831.63	2324393.25	0.10
1544	541934.75	2324621.52	0.10
1545	542040.03	2324853.62	0.10
1546	542141.00	2325076.63	0.10
1547	542204.00	2325211.11	0.10
1548	542283.11	2325378.74	0.10
1549	542389.89	2325599.25	0.10
1550	542498.71	2325823.83	0.10
1551	542603.53	2326039.85	0.10
1552	542712.42	2326264.95	0.10
1553	542819.48	2326486.19	0.10
1554	542930.49	2326714.78	0.10
1555	543032.74	2326926.04	0.10
1556	543139.65	2327147.43	0.10
1557	543246.42	2327367.79	0.10
1558	543352.59	2327587.96	0.10
1559	543439.11	2327762.86	0.10
1560	543538.01	2327970.90	0.10
1561	543640.27	2328182.30	0.10
1562	543744.89	2328399.38	0.10
1563	543842.62	2328601.31	0.10
1564	543946.90	2328816.32	0.10
1565	544051.74	2329032.55	0.10
1566	544167.40	2329270.98	0.10
1567	544269.86	2329482.44	0.10
1568	544367.83	2329684.87	0.10
1569	544465.72	2329886.99	0.10
1570	544564.05	2330090.20	0.10
1571	544666.33	2330301.33	0.10
1572	544768.68	2330512.71	0.10
1573	544849.54	2330675.63	0.10
1574	544928.25	2330847.95	0.10
1575	545029.56	2331064.79	0.10
1576	545133.71	2331286.84	0.10
1577	545237.62	2331508.45	0.10
1578	545341.45	2331730.17	0.10
1579	545445.50	2331952.26	0.10
1580	545545.23	2332165.13	0.10
1581	545644.83	2332378.12	0.10
1582	545746.32	2332595.08	0.10
1583	545846.08	2332808.21	0.10
1584	545945.63	2333021.29	0.10
1585	546045.42	2333233.81	0.10
1586	546144.87	2333446.05	0.10
1587	546244.58	2333659.30	0.10
1588	546344.37	2333872.48	0.10
1589	546443.74	2334085.65	0.10
1590	546543.29	2334298.42	0.10
1591	546642.61	2334510.32	0.10
1592	546746.73	2334733.05	0.10
1593	546850.48	2334954.84	0.10
1594	546954.43	2335176.82	0.10
1595	547060.08	2335403.08	0.10
1596	547142.29	2335574.17	0.10
1597	547221.08	2335747.48	0.10
1598	547322.57	2335963.65	0.10
1599	547424.54	2336182.21	0.10
1600	547525.82	2336398.73	0.10

1	2	3	4
1601	547627.80	2336616.72	0.10
1602	547733.81	2336842.89	0.10
1603	547835.67	2337060.43	0.10
1604	547939.37	2337282.82	0.10
1605	548043.24	2337504.30	0.10
1606	548144.72	2337721.79	0.10
1607	548246.54	2337939.63	0.10
1608	548350.04	2338161.04	0.10
1609	548454.05	2338383.16	0.10
1610	548555.54	2338599.85	0.10
1611	548657.29	2338817.78	0.10
1612	548758.91	2339035.40	0.10
1613	548867.09	2339266.85	0.10
1614	548966.51	2339479.38	0.10
1615	549059.69	2339678.51	0.10
1616	549157.05	2339886.88	0.10
1617	549254.62	2340095.51	0.10
1618	549347.65	2340294.79	0.10
1619	549427.70	2340461.38	0.10
1620	549430.53	2340469.28	0.10
1621	549431.82	2340477.22	0.10
1622	549443.53	2340666.27	0.10
1623	549461.04	2340910.32	0.10
1624	549478.50	2341150.38	0.10
1625	549495.49	2341389.67	0.10
1626	549512.73	2341629.48	0.10
1627	549530.34	2341873.38	0.10
1628	549548.01	2342122.60	0.10
1629	549561.02	2342301.86	0.10
1630	549578.09	2342541.64	0.10
1631	549594.81	2342773.65	0.10
1632	549613.05	2343025.60	0.10
1633	549626.97	2343194.83	0.10
1634	549770.02	2343283.98	0.10
1635	549979.18	2343411.29	0.10
1636	550184.12	2343536.61	0.10
1637	550393.28	2343663.96	0.10
1638	550611.10	2343797.04	0.10
1639	550777.43	2343898.26	0.10
1640	551007.73	2344039.40	0.10
1641	551144.40	2344122.12	0.10
1642	551357.94	2344252.65	0.10
1643	551587.15	2344392.92	0.10
1644	551748.30	2344491.16	0.10
1645	551940.33	2344608.49	0.10
1646	552149.59	2344736.80	0.10
1647	552354.13	2344861.84	0.10
1648	552567.14	2344991.44	0.10
1649	552768.03	2345114.49	0.10
1650	552976.72	2345242.36	0.10
1651	553172.49	2345361.55	0.10
1652	553399.46	2345498.17	0.10
1653	553568.30	2345601.49	0.10
1654	553765.45	2345719.09	0.10
1655	553958.85	2345834.81	0.10
1656	554177.89	2345965.67	0.10
1657	554388.27	2346090.97	0.10
1658	554594.25	2346213.92	0.10
1659	554800.60	2346337.21	0.10
1660	555006.56	2346459.80	0.10
1661	555213.42	2346581.94	0.10
1662	555419.00	2346704.64	0.10
1663	555625.31	2346828.46	0.10
1664	555832.19	2346950.73	0.10
1665	556044.34	2347079.49	0.10

1	2	3	4
1666	556372.76	2347274.26	0.10
1667	556567.92	2347387.19	0.10
1668	556712.01	2347477.99	0.10
1669	556895.55	2347589.27	0.10
1670	557113.46	2347723.54	0.10
1671	557278.78	2347825.32	0.10
1672	557581.12	2348010.92	0.10
1673	557807.79	2348148.47	0.10
1674	558020.50	2348279.26	0.10
1675	558289.15	2348444.00	0.10
1676	558485.91	2348562.77	0.10
1677	558681.83	2348683.01	0.10
1678	558878.31	2348802.93	0.10
1679	559083.07	2348928.02	0.10
1680	559283.53	2349050.49	0.10
1681	559488.57	2349176.08	0.10
1682	559693.31	2349301.89	0.10
1683	559893.55	2349423.30	0.10
1684	560094.13	2349546.23	0.10
1685	560287.81	2349664.32	0.10
1686	560492.84	2349790.18	0.10
1687	560691.43	2349911.39	0.10
1688	560849.98	2350006.15	0.10
1689	561011.15	2350106.62	0.10
1690	561220.48	2350234.44	0.10
1691	561425.55	2350360.21	0.10
1692	561634.63	2350488.27	0.10
1693	561839.13	2350612.40	0.10
1694	562048.28	2350740.08	0.10
1695	562248.80	2350862.38	0.10
1696	562449.60	2350984.98	0.10
1697	562658.66	2351112.87	0.10
1698	562859.24	2351235.25	0.10
1699	563068.07	2351362.82	0.10
1700	563277.24	2351491.25	0.10
1701	563482.09	2351616.50	0.10
1702	563687.08	2351741.65	0.10
1703	563891.35	2351866.45	0.10
1704	564100.72	2351994.28	0.10
1705	564301.19	2352116.96	0.10
1706	564505.71	2352241.90	0.10
1707	564710.86	2352366.70	0.10
1708	564912.32	2352488.06	0.10
1709	565099.17	2352604.30	0.10
1710	565303.96	2352729.51	0.10
1711	565508.72	2352854.54	0.10
1712	565713.50	2352979.85	0.10
1713	565918.47	2353105.24	0.10
1714	566123.05	2353229.65	0.10
1715	566319.48	2353349.76	0.10
1716	566536.94	2353482.64	0.10
1717	566746.04	2353610.37	0.10
1718	566954.75	2353737.72	0.10
1719	567159.71	2353863.09	0.10
1720	567364.75	2353988.43	0.10
1721	567577.81	2354119.28	0.10
1722	567791.22	2354249.20	0.10
1723	567995.97	2354373.91	0.10
1724	568208.96	2354505.65	0.10
1725	568337.34	2354583.12	0.10
1726	568470.86	2354662.08	0.10
1727	568478.79	2354668.20	0.10
1728	568485.54	2354676.52	0.10
1729	568585.15	2354837.94	0.10
1730	568710.51	2355037.77	0.10

1	2	3	4
1731	568835.46	2355235.27	0.10
1732	568963.33	2355438.82	0.10
1733	569091.24	2355641.71	0.10
1734	569219.24	2355844.95	0.10
1735	569339.31	2356035.83	0.10
1736	569498.34	2356289.72	0.10
1737	569632.22	2356500.12	0.10
1738	569760.22	2356702.97	0.10
1739	569888.45	2356907.05	0.10
1740	570016.02	2357109.39	0.10
1741	570143.95	2357312.28	0.10
1742	570266.59	2357506.98	0.10
1743	570397.28	2357714.39	0.10
1744	570522.61	2357913.38	0.10
1745	570634.43	2358090.62	0.10
1746	570773.36	2358310.67	0.10
1747	570906.37	2358522.11	0.10
1748	571039.70	2358733.92	0.10
1749	571142.37	2358893.61	0.10
1750	571239.32	2359050.54	0.10
1751	571369.94	2359258.42	0.10
1752	571510.58	2359481.32	0.10
1753	571629.92	2359671.26	0.10
1754	571758.81	2359876.28	0.10
1755	571891.80	2360087.81	0.10
1756	572019.99	2360291.08	0.10
1757	572155.80	2360506.15	0.10
1758	572288.74	2360718.28	0.10
1759	572421.74	2360929.75	0.10
1760	572551.69	2361136.25	0.10
1761	572685.36	2361348.33	0.10
1762	572815.85	2361555.55	0.10
1763	572946.51	2361763.37	0.10
1764	573079.61	2361975.08	0.10
1765	573210.16	2362182.41	0.10
1766	573343.43	2362394.14	0.10
1767	573473.99	2362601.19	0.10
1768	573576.27	2362760.75	0.10
1769	573675.86	2362922.31	0.10
1770	573803.95	2363125.33	0.10
1771	573931.92	2363329.10	0.10
1772	574062.22	2363535.24	0.10
1773	574190.43	2363739.72	0.10
1774	574320.50	2363946.71	0.10
1775	574451.15	2364154.49	0.10
1776	574581.57	2364361.29	0.10
1777	574711.87	2364568.32	0.10
1778	574844.25	2364780.69	0.10
1779	575000.98	2365030.15	0.10
1780	575124.80	2365224.46	0.10
1781	575252.87	2365427.76	0.10
1782	575377.82	2365626.64	0.10
1783	575497.60	2365816.63	0.10
1784	575619.98	2366011.29	0.10
1785	575742.62	2366206.11	0.10
1786	575865.25	2366402.04	0.10
1787	575985.40	2366593.20	0.10
1788	576112.87	2366795.89	0.10
1789	576245.23	2367006.05	0.10
1790	576346.25	2367162.75	0.10
1791	576441.18	2367316.65	0.10
1792	576569.23	2367520.54	0.10
1793	576696.77	2367723.03	0.10
1794	576822.06	2367922.33	0.10
1795	576949.75	2368125.91	0.10

1	2	3	4
1796	577077.56	2368328.60	0.10
1797	577205.27	2368531.82	0.10
1798	577333.04	2368735.15	0.10
1799	577460.76	2368938.07	0.10
1800	577585.78	2369136.78	0.10
1801	577713.66	2369340.41	0.10
1802	577841.69	2369543.72	0.10
1803	577969.62	2369746.91	0.10
1804	578094.27	2369945.40	0.10
1805	578219.73	2370144.74	0.10
1806	578352.73	2370356.46	0.10
1807	578480.50	2370559.57	0.10
1808	578608.38	2370762.61	0.10
1809	578736.34	2370965.80	0.10
1810	578864.06	2371168.93	0.10
1811	578966.63	2371328.39	0.10
1812	579069.16	2371495.13	0.10
1813	579199.44	2371701.95	0.10
1814	579329.89	2371909.34	0.10
1815	579460.40	2372116.56	0.10
1816	579591.06	2372324.27	0.10
1817	579721.52	2372532.01	0.10
1818	579852.10	2372738.61	0.10
1819	579982.34	2372946.03	0.10
1820	580110.59	2373149.08	0.10
1821	580243.90	2373360.64	0.10
1822	580379.82	2373576.60	0.10
1823	580518.55	2373796.88	0.10
1824	580640.96	2373991.30	0.10
1825	580763.73	2374185.74	0.10
1826	580886.49	2374380.37	0.10
1827	581009.08	2374575.29	0.10
1828	581131.70	2374770.00	0.10
1829	581254.37	2374964.89	0.10
1830	581376.80	2375158.82	0.10
1831	581499.78	2375353.51	0.10
1832	581623.10	2375549.12	0.10
1833	581715.58	2375692.03	0.10
1834	581879.59	2375693.19	0.10
1835	582129.82	2375689.82	0.10
1836	582385.06	2375687.50	0.10
1837	582630.47	2375686.27	0.10
1838	582860.15	2375683.77	0.10
1839	583119.90	2375681.15	0.10
1840	583365.27	2375678.94	0.10
1841	583615.49	2375676.93	0.10
1842	583860.41	2375674.90	0.10
1843	584109.99	2375672.42	0.10
1844	584355.11	2375669.83	0.10
1845	584580.31	2375666.25	0.10
1846	584810.30	2375665.46	0.10
1847	585060.38	2375663.42	0.10
1848	585295.33	2375661.02	0.10
1849	585540.38	2375658.81	0.10
1850	585795.34	2375656.66	0.10
1851	586045.00	2375654.25	0.10
1852	586284.68	2375651.93	0.10
1853	586529.87	2375649.99	0.10
1854	586768.09	2375648.09	0.10
1855	587021.08	2375645.56	0.10
1856	587314.20	2375642.44	0.10
1857	587586.89	2375640.01	0.10
1858	587722.94	2375637.45	0.10
1859	587732.16	2375638.36	0.10
1860	587739.86	2375640.66	0.10


1	2	3	4
1861	587748.16	2375645.03	0.10
1862	587755.37	2375651.02	0.10
1863	587761.18	2375658.38	0.10
1864	587765.34	2375666.78	0.10
1865	587828.26	2375841.57	0.10
1866	587906.81	2376052.27	0.10
1867	587997.37	2376295.92	0.10
1868	588075.89	2376507.45	0.10
1869	588143.96	2376690.32	0.10
1870	588253.74	2376985.30	0.10
1871	588335.50	2377205.60	0.10
1872	588413.94	2377416.74	0.10
1873	588499.15	2377645.88	0.10
1874	588586.42	2377880.85	0.10
1875	588670.19	2378105.91	0.10
1876	588755.50	2378335.58	0.10
1877	588846.19	2378578.48	0.10
1878	588924.75	2378784.29	0.10
1879	588994.36	2378977.60	0.10
1880	589078.59	2379204.76	0.10
1881	589173.84	2379461.15	0.10
1882	589260.41	2379694.05	0.10
1883	589344.58	2379920.18	0.10
1884	589428.35	2380144.97	0.10
1885	589511.69	2380369.77	0.10
1886	589592.50	2380587.16	0.10
1887	589679.41	2380821.70	0.10
1888	589768.02	2381060.43	0.10
1889	589853.51	2381290.57	0.10
1890	589940.72	2381524.58	0.10
1891	590029.29	2381761.52	0.10
1892	590208.06	2382243.91	0.10
1893	590279.67	2382438.38	0.10
1894	590352.92	2382635.49	0.10
1895	590423.23	2382826.22	0.10
1896	590496.07	2383022.40	0.10
1897	590564.43	2383207.39	0.10
1898	590636.42	2383397.07	0.10
1899	590711.29	2383529.23	0.10
1900	590829.47	2383731.96	0.10
1901	590944.85	2383929.84	0.10
1902	591076.09	2384155.25	0.10
1903	591192.55	2384355.76	0.10
1904	591328.47	2384589.41	0.10
1905	591449.80	2384797.96	0.10
1906	591583.32	2385029.84	0.10
1907	591736.53	2385290.81	0.10
1908	591853.29	2385492.59	0.10
1909	591978.07	2385708.04	0.10
1910	592107.74	2385931.46	0.10
1911	592220.72	2386123.88	0.10
1912	592369.44	2386292.18	0.10
1913	592531.08	2386473.36	0.10
1914	592707.19	2386672.42	0.10
1915	592853.04	2386836.89	0.10
1916	593011.90	2387017.76	0.10
1917	593174.59	2387201.20	0.10
1918	593324.17	2387370.45	0.10
1919	593473.05	2387539.36	0.10
1920	593626.49	2387712.83	0.10
1921	593781.92	2387887.90	0.10
1922	593943.35	2388072.88	0.10
1923	594152.35	2388309.39	0.10
1924	594232.39	2388398.10	0.10
1925	594428.96	2388620.98	0.10

1	2	3	4
1926	594589.81	2388803.25	0.10
1927	594716.37	2388943.33	0.10
1928	594826.59	2389082.32	0.10
1929	594972.34	2389262.98	0.10
1930	595112.71	2389437.14	0.10
1931	595253.56	2389611.39	0.10
1932	595395.40	2389787.25	0.10
1933	595537.17	2389962.64	0.10
1934	595678.76	2390138.21	0.10
1935	595811.21	2390302.31	0.10
1936	596005.79	2390543.25	0.10
1937	596137.45	2390706.37	0.10
1938	596275.32	2390876.08	0.10
1939	596414.05	2391048.06	0.10
1940	596558.49	2391227.00	0.10
1941	596705.98	2391409.79	0.10
1942	596850.19	2391587.64	0.10
1943	596994.87	2391767.62	0.10
1944	597139.23	2391946.76	0.10
1945	597284.33	2392126.76	0.10
1946	597428.30	2392304.55	0.10
1947	597572.80	2392483.94	0.10
1948	597709.44	2392655.53	0.10
1949	597881.53	2392862.39	0.10
1950	597983.15	2392978.20	0.10
1951	598151.25	2393165.38	0.10
1952	598321.72	2393355.40	0.10
1953	598491.80	2393544.59	0.10
1954	598632.77	2393701.99	0.10
1955	598792.32	2393880.39	0.10
1956	598952.71	2394060.60	0.10
1957	599112.50	2394238.81	0.10
1958	599272.45	2394417.50	0.10
1959	599432.36	2394596.32	0.10
1960	599592.77	2394774.95	0.10
1961	599753.42	2394954.83	0.10
1962	599913.38	2395133.64	0.10
1963	600073.27	2395311.98	0.10
1964	600233.24	2395490.69	0.10
1965	600393.69	2395669.96	0.10
1966	600553.73	2395849.03	0.10
1967	600713.74	2396027.91	0.10
1968	600873.65	2396207.53	0.10
1969	601033.59	2396386.14	0.10
1970	601200.18	2396573.09	0.10
1971	601311.24	2396694.81	0.10
1972	601423.05	2396823.24	0.10
1973	601575.98	2396994.23	0.10
1974	601728.82	2397165.08	0.10
1975	601882.66	2397337.53	0.10
1976	602037.29	2397510.43	0.10
1977	602188.72	2397679.76	0.10
1978	602407.11	2397925.78	0.10
1979	602547.36	2398081.12	0.10
1980	602704.42	2398257.05	0.10
1981	602868.25	2398440.54	0.10
1982	603038.00	2398631.59	0.10
1983	603218.04	2398831.94	0.10
1984	603377.62	2399010.46	0.10
1985	603534.11	2399185.93	0.10
1986	603697.15	2399368.58	0.10
1987	603860.04	2399551.65	0.10
1988	604020.05	2399731.07	0.10
1989	604176.38	2399906.00	0.10
1990	604340.74	2400088.27	0.10

1	2	3	4
1991	604551.19	2400323.11	0.10
1992	604679.57	2400463.25	0.10
1993	604825.75	2400631.47	0.10
1994	604985.66	2400809.51	0.10
1995	605149.22	2400993.03	0.10
1996	605312.38	2401175.84	0.10
1997	605469.11	2401351.46	0.10
1998	605638.74	2401541.72	0.10
1999	605802.16	2401724.42	0.10
2000	605964.87	2401906.70	0.10
2001	606131.49	2402092.68	0.10
2002	606295.04	2402275.09	0.10
2003	606461.54	2402460.90	0.10
2004	606625.47	2402643.65	0.10
2005	606791.89	2402828.19	0.10
2006	606950.33	2403004.55	0.10
2007	607114.14	2403188.21	0.10
2008	607275.27	2403367.37	0.10
2009	607433.18	2403543.44	0.10
2010	607598.37	2403728.29	0.10
2011	607723.35	2403865.07	0.10
2012	607859.31	2404018.92	0.10
2013	608001.24	2404177.79	0.10
2014	608165.99	2404361.53	0.10
2015	608328.91	2404543.34	0.10
2016	608498.30	2404732.58	0.10
2017	608647.01	2404898.29	0.10
2018	608808.07	2405078.54	0.10
2019	608967.98	2405256.41	0.10
2020	609133.35	2405441.15	0.10
2021	609296.21	2405622.37	0.10
2022	609428.25	2405770.25	0.10
2023	609588.99	2405948.81	0.10
2024	609748.43	2406126.92	0.10
2025	609917.94	2406315.30	0.10
2026	610093.41	2406511.16	0.10
2027	610255.99	2406692.80	0.10
2028	610422.83	2406878.57	0.10
2029	610592.04	2407067.00	0.10
2030	610710.88	2407196.96	0.10
2031	610865.73	2407202.78	0.10
2032	611066.23	2407207.59	0.10
2033	611293.48	2407212.29	0.10
2034	611531.63	2407217.17	0.10
2035	611796.76	2407224.12	0.10
2036	612036.78	2407229.36	0.10
2037	612282.08	2407235.65	0.10
2038	612534.44	2407241.49	0.10
2039	612774.92	2407247.47	0.10
2040	613016.34	2407253.01	0.10
2041	613202.27	2407256.32	0.10
2042	613211.54	2407257.72	0.10
2043	613221.51	2407261.62	0.10
2044	613230.28	2407267.77	0.10
2045	613370.63	2407396.23	0.10
2046	613543.74	2407551.93	0.10
2047	613719.24	2407710.42	0.10
2048	613924.70	2407896.22	0.10
2049	614103.91	2408058.05	0.10
2050	614262.08	2408200.42	0.10
2051	614440.20	2408361.15	0.10
2052	614625.46	2408528.89	0.10
2053	614805.08	2408690.87	0.10
2054	614990.66	2408859.26	0.10
2055	615163.38	2409015.70	0.10

1	2	3	4
2056	615336.08	2409171.66	0.10
2057	615511.06	2409330.21	0.10
2058	615696.48	2409497.56	0.10
2059	615871.78	2409655.88	0.10
2060	616042.07	2409809.93	0.10
2061	616234.38	2409984.03	0.10
2062	616407.69	2410140.87	0.10
2063	616565.99	2410283.68	0.10
2064	616727.62	2410426.36	0.10
2065	616782.56	2410427.41	0.10
2066	616793.79	2410429.06	0.10
2067	616803.69	2410433.14	0.10
2068	616811.35	2410438.55	0.10
2069	616965.88	2410576.41	0.10
2070	617144.64	2410732.80	0.10
2071	617320.66	2410886.91	0.10
2072	617496.02	2411040.23	0.10
2073	617680.75	2411201.61	0.10
2074	617857.87	2411356.53	0.10
2075	618031.69	2411509.08	0.10
2076	618204.60	2411660.39	0.10
2077	618370.37	2411805.20	0.10
2078	618532.92	2411947.54	0.10
2079	618710.86	2412103.06	0.10
2080	618888.11	2412258.39	0.10
2081	619066.00	2412413.38	0.10
2082	619216.86	2412545.64	0.10
2083	619333.51	2412646.66	0.10
2084	619411.19	2412715.17	0.10
2085	619408.35	2412718.46	0.10
2086	619385.10	2412727.05	0.10
2087	619349.55	2412728.61	0.10
1	619305.20	2412736.61	0.10

Схема расположения границ публичного сервитута

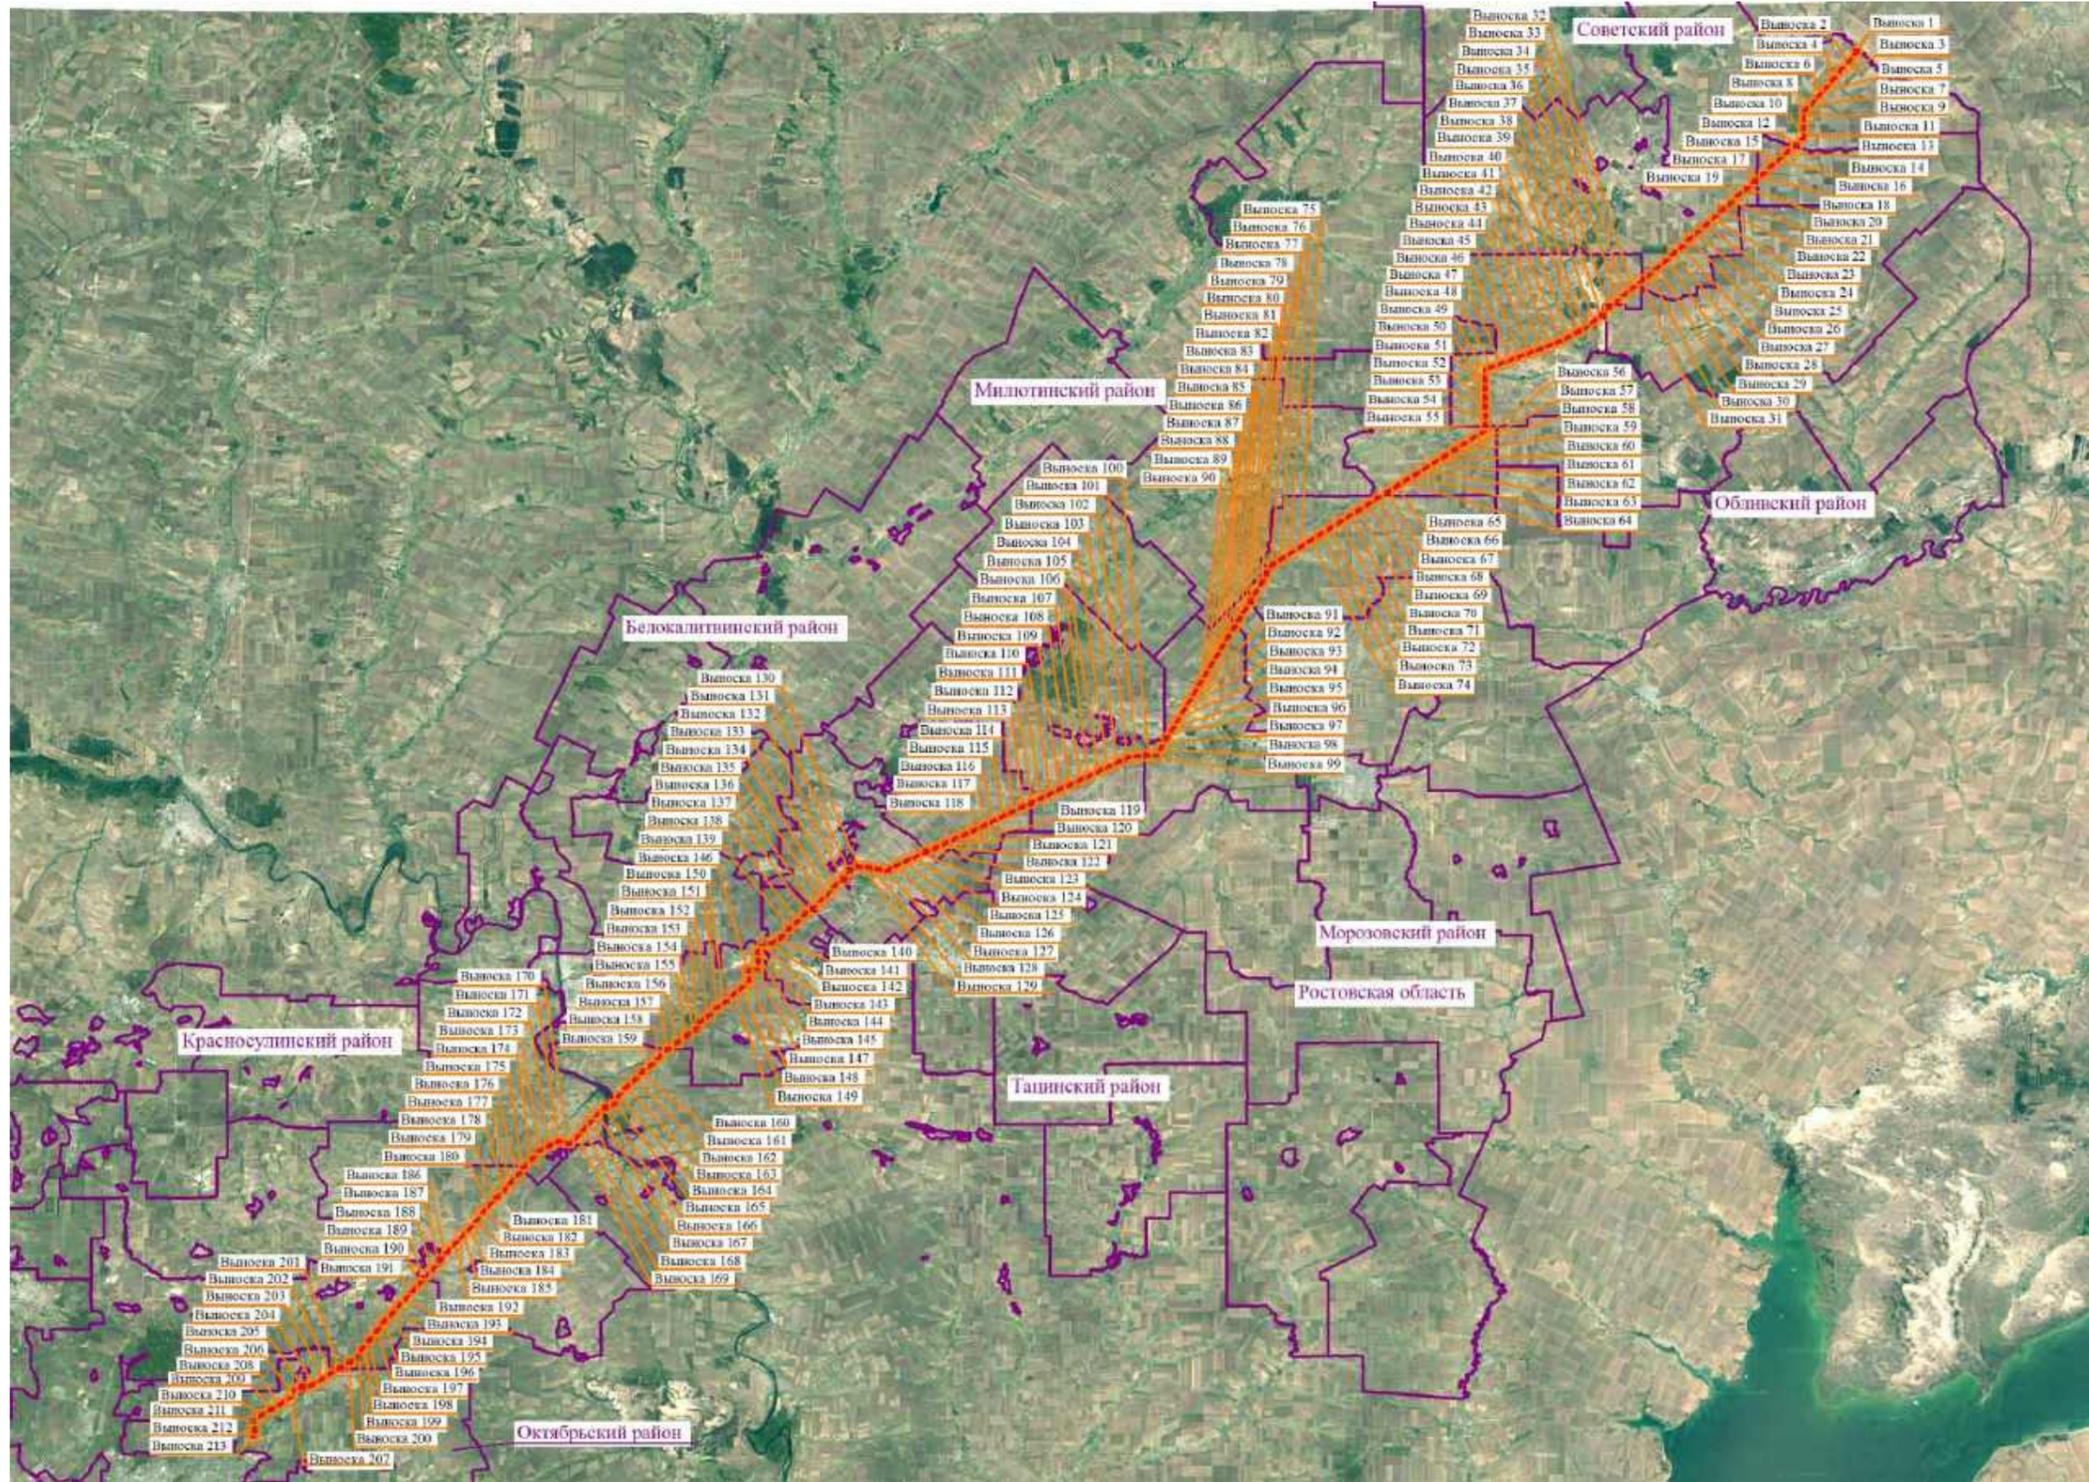

Используемые условные знаки и обозначения:


- - проектные границы публичного сервитута
 - - установленные границы административно-территориальных образований
 - - ось существующей ВЛ
- Ростовская область - наименование административно-территориальных образований

Масштаб 1:700000



Подпись _____ / О.С. Мацагора Дата «12» сентября 2024 г.
 Место для отнесения печати (при наличии) лица, составившего описание местоположения границ публичного сервитута

Схема расположения границ публичного сервитута

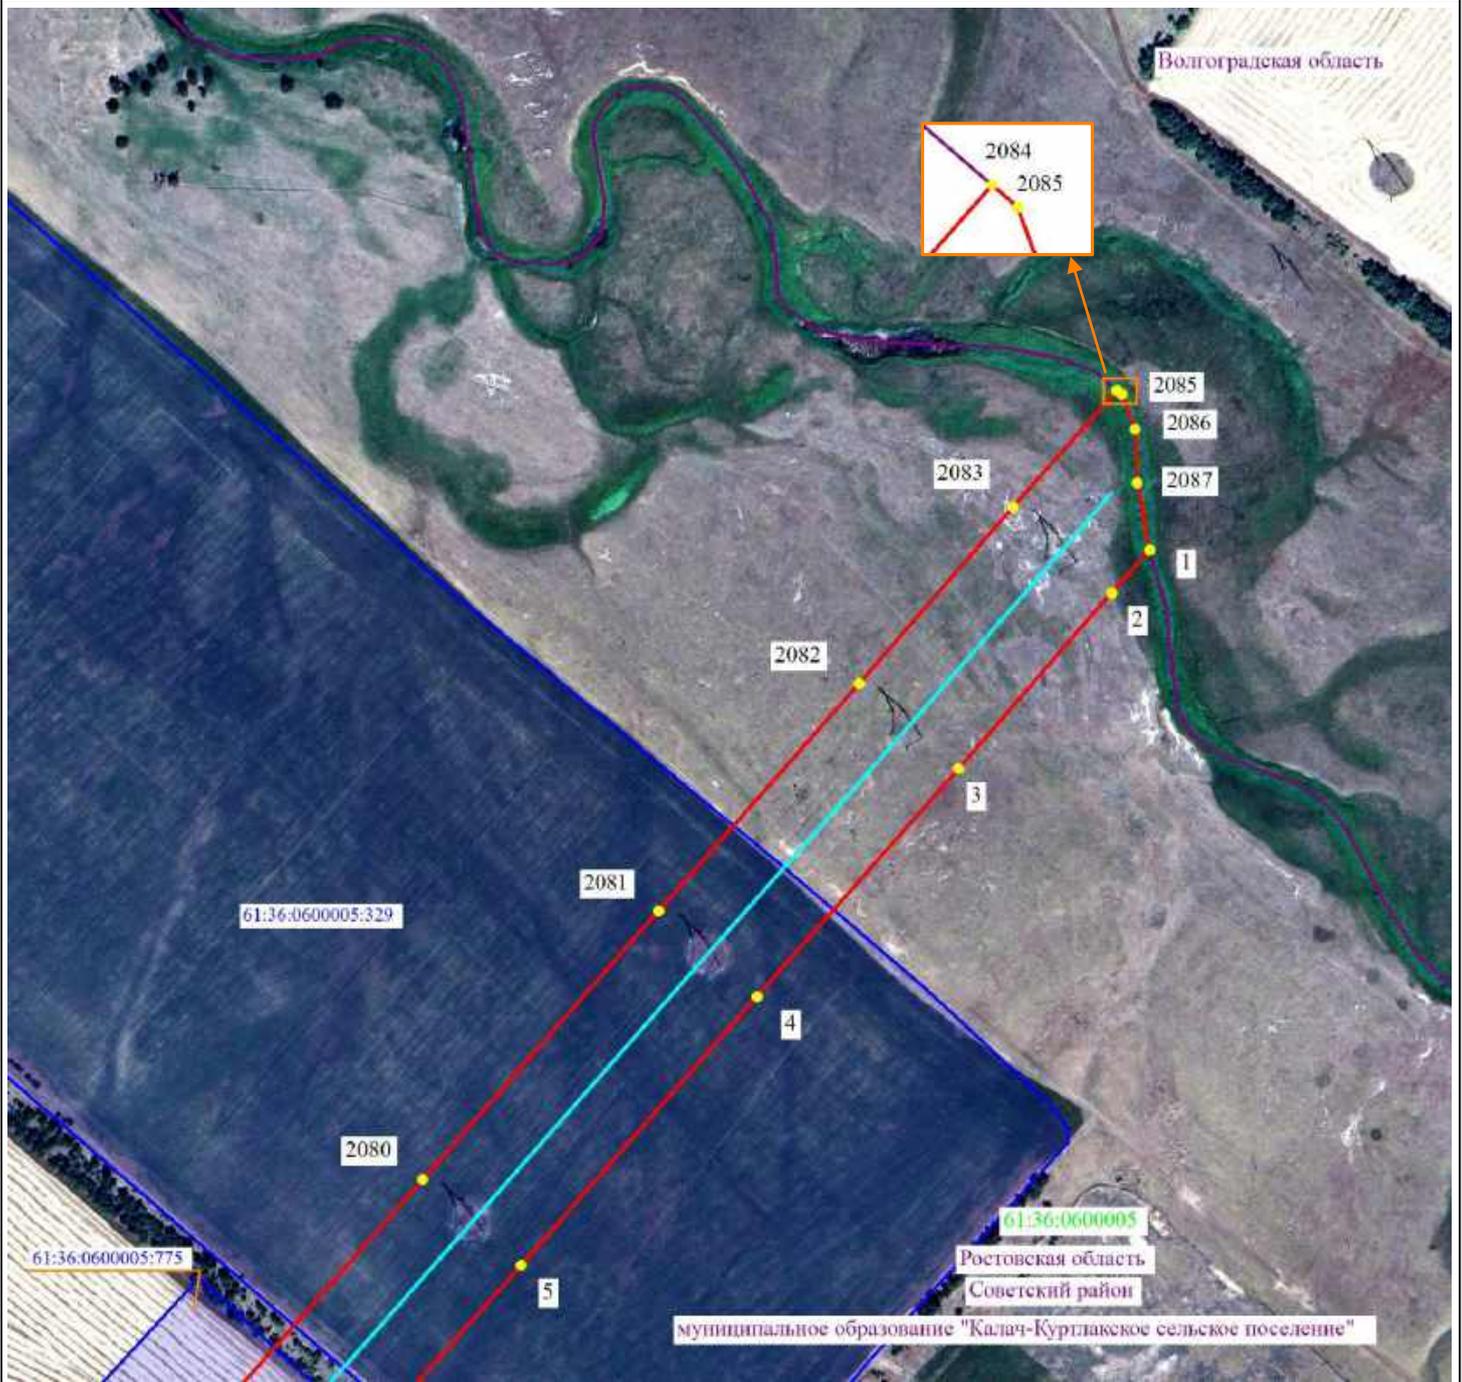

Масштаб 1:5000



- 2 - проектные границы публичного сервитута и характерные точки
- - установленные границы административно-территориальных образований
- - ось существующей ВЛ
- 61:36:0600005:329 - границы и кадастровые номера земельных участков, в отношении которых испрашивается публичный сервитут
- 61:00:0000000 - границы и номера кадастровых кварталов
- Ростовская область - наименование административно-территориальных образований



Подпись _____ / О.С. Мацагора Дата «12» сентября 2024 г.
 Место для оттиска печати (при наличии) лица, составившего описание местоположения границ публичного сервитута

Схема расположения границ публичного сервитута



Масштаб 1:5000



- 2 - проектные границы публичного сервитута и характерные точки
- - установленные границы административно-территориальных образований
- - ось существующей ВЛ
- 61:36:0600005:329 - границы и кадастровые номера земельных участков, в отношении которых испрашивается публичный сервитут
- 61:00:0000000 - границы и номера кадастровых кварталов
- Ростовская область - наименование административно-территориальных образований



Подпись _____ / О.С. Мацагора Дата «12» сентября 2024 г.
 Место для оттиска печати (при наличии) лица, составившего описание местоположения границ публичного сервитута

Схема расположения границ публичного сервитута



Масштаб 1:5000




- 2 - проектные границы публичного сервитута и характерные точки
- - установленные границы административно-территориальных образований
- - ось существующей ВЛ
- 61:36:0600005:329 - границы и кадастровые номера земельных участков, в отношении которых испрашивается публичный сервитут
- 61:00:0000000 - границы и номера кадастровых кварталов
- Ростовская область - наименование административно-территориальных образований



Подпись _____ / О.С. Мацагора Дата «12» сентября 2024 г.
 Место для оттиска печати (при наличии) лица, составившего описание местоположения границ публичного сервитута

Схема расположения границ публичного сервитута

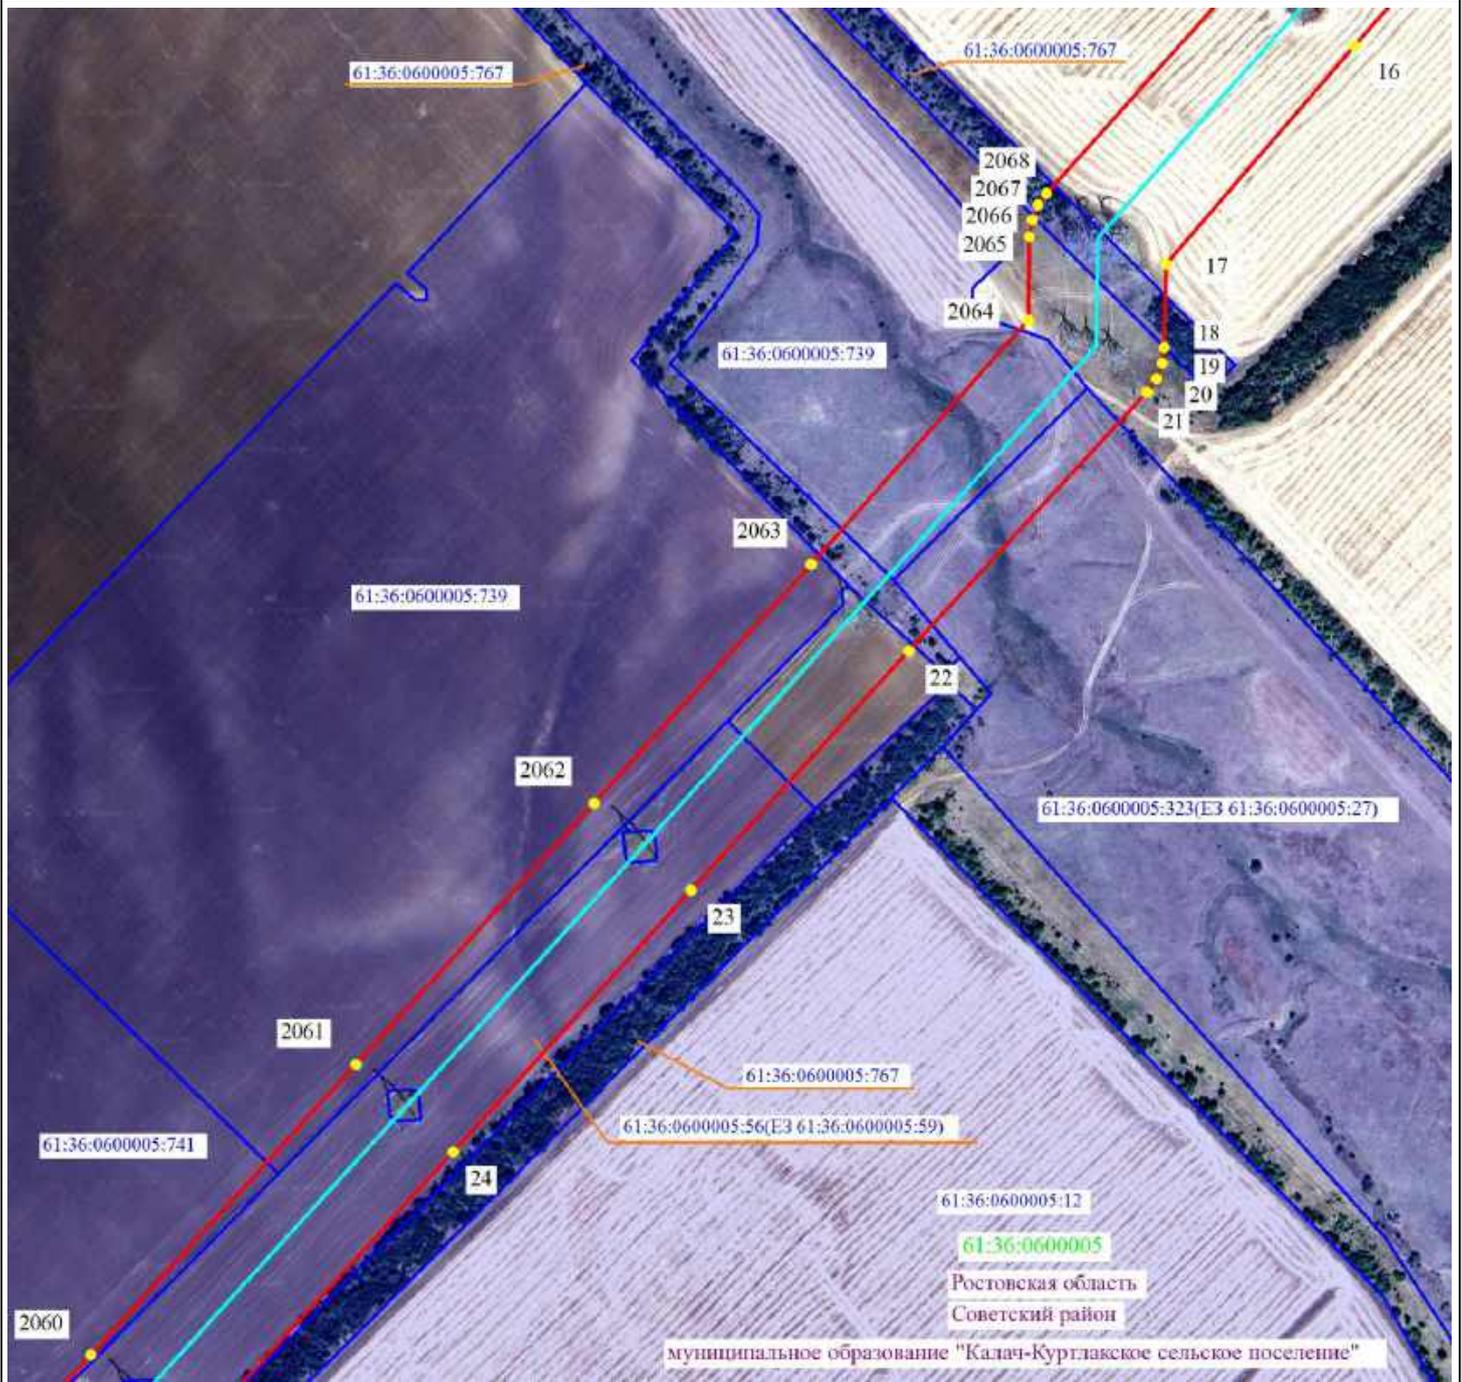

Масштаб 1:5000




- 2 - проектные границы публичного сервитута и характерные точки
- установленные границы административно-территориальных образований
- ось существующей ВЛ
- 61:36:0600005:329 - границы и кадастровые номера земельных участков, в отношении которых испрашивается публичный сервитут
- 61:00:0000000 - границы и номера кадастровых кварталов
- Ростовская область - наименование административно-территориальных образований



Подпись / О.С. Мацагора Дата «12» сентября 2024 г.
 Место для оттиска печати (при наличии) лица, составившего описание местоположения границ публичного сервитута

Схема расположения границ публичного сервитута

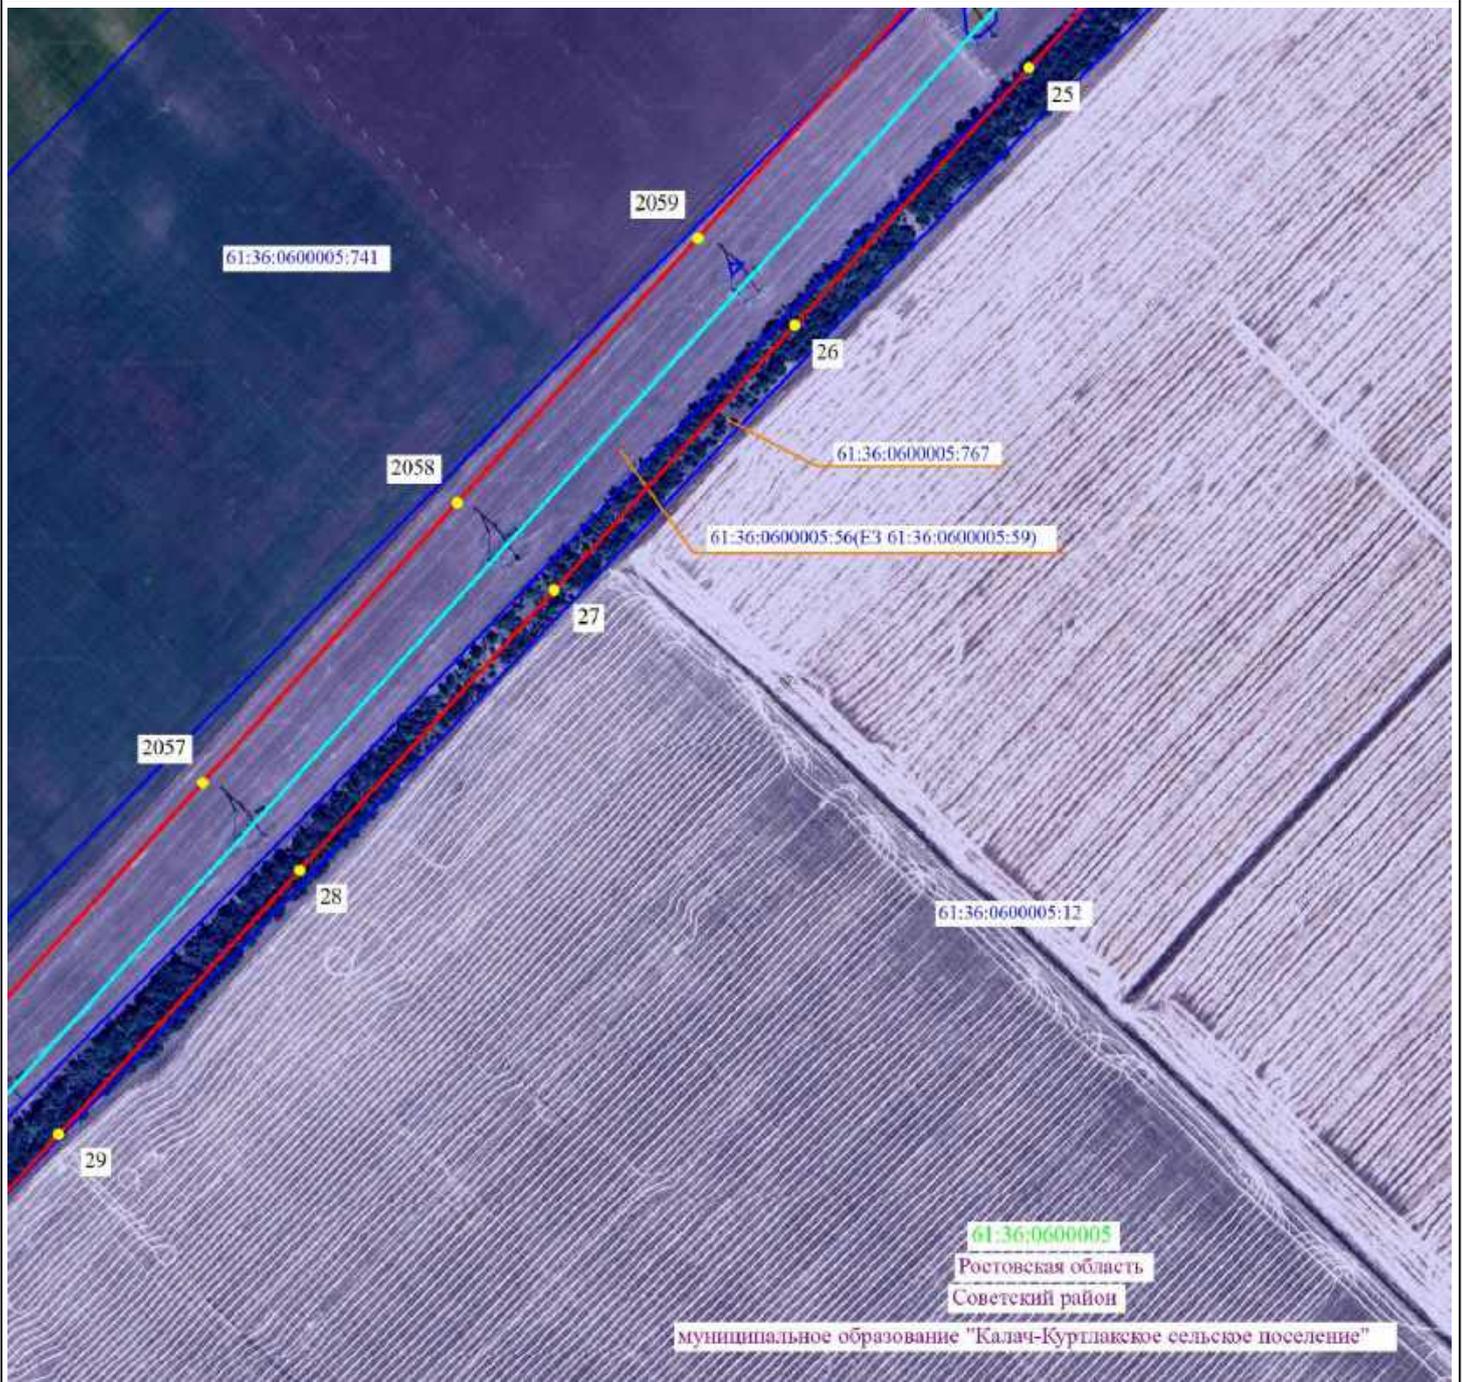

Масштаб 1:5000




- 2 - проектные границы публичного сервитута и характерные точки
- - установленные границы административно-территориальных образований
- - ось существующей ВЛ
- 61:36:0600005:329 - границы и кадастровые номера земельных участков, в отношении которых испрашивается публичный сервитут
- 61:00:0000000 - границы и номера кадастровых кварталов
- Ростовская область - наименование административно-территориальных образований



Подпись _____ / О.С. Мацагора Дата «12» сентября 2024 г.
 Место для оттиска печати (при наличии) лица, составившего описание местоположения границ публичного сервитута

Схема расположения границ публичного сервитута

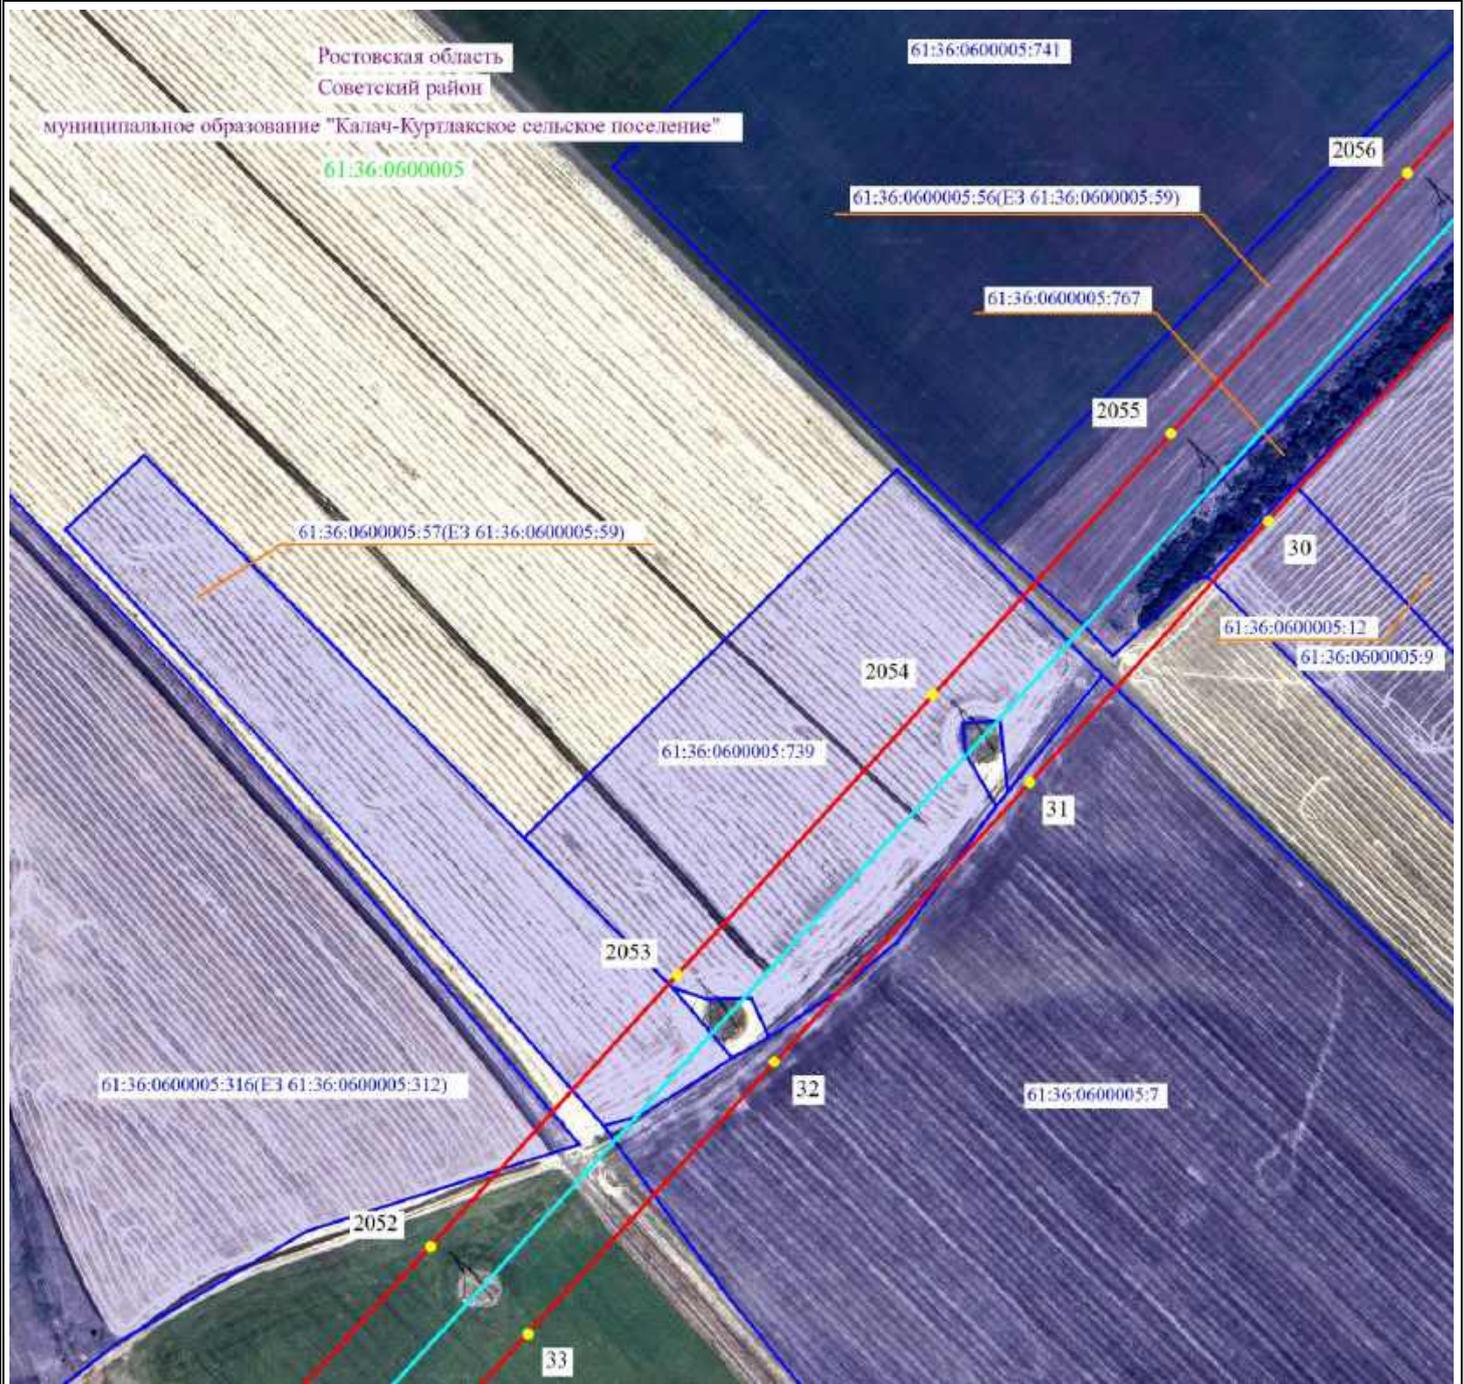

Масштаб 1:5000



- 2 - проектные границы публичного сервитута и характерные точки
- - установленные границы административно-территориальных образований
- - ось существующей ВЛ
- 61:36:0600005:329 - границы и кадастровые номера земельных участков, в отношении которых испрашивается публичный сервитут
- 61:00:0000000 - границы и номера кадастровых кварталов
- Ростовская область - наименование административно-территориальных образований



Подпись _____ / О.С. Мацагора Дата «12» сентября 2024 г.
 Место для оттиска печати (при наличии) лица, составившего описание местоположения границ публичного сервитута

Схема расположения границ публичного сервитута




Масштаб 1:5000

- 2 - проектные границы публичного сервитута и характерные точки
- - установленные границы административно-территориальных образований
- - ось существующей ВЛ
- 61:36:0600005:329 - границы и кадастровые номера земельных участков, в отношении которых испрашивается публичный сервитут
- 61:00:0000000 - границы и номера кадастровых кварталов
- Ростовская область - наименование административно-территориальных образований



Подпись _____ / О.С. Мацагора Дата «12» сентября 2024 г.
 Место для оттиска печати (при наличии) лица, составившего описание местоположения границ публичного сервитута

Схема расположения границ публичного сервитута

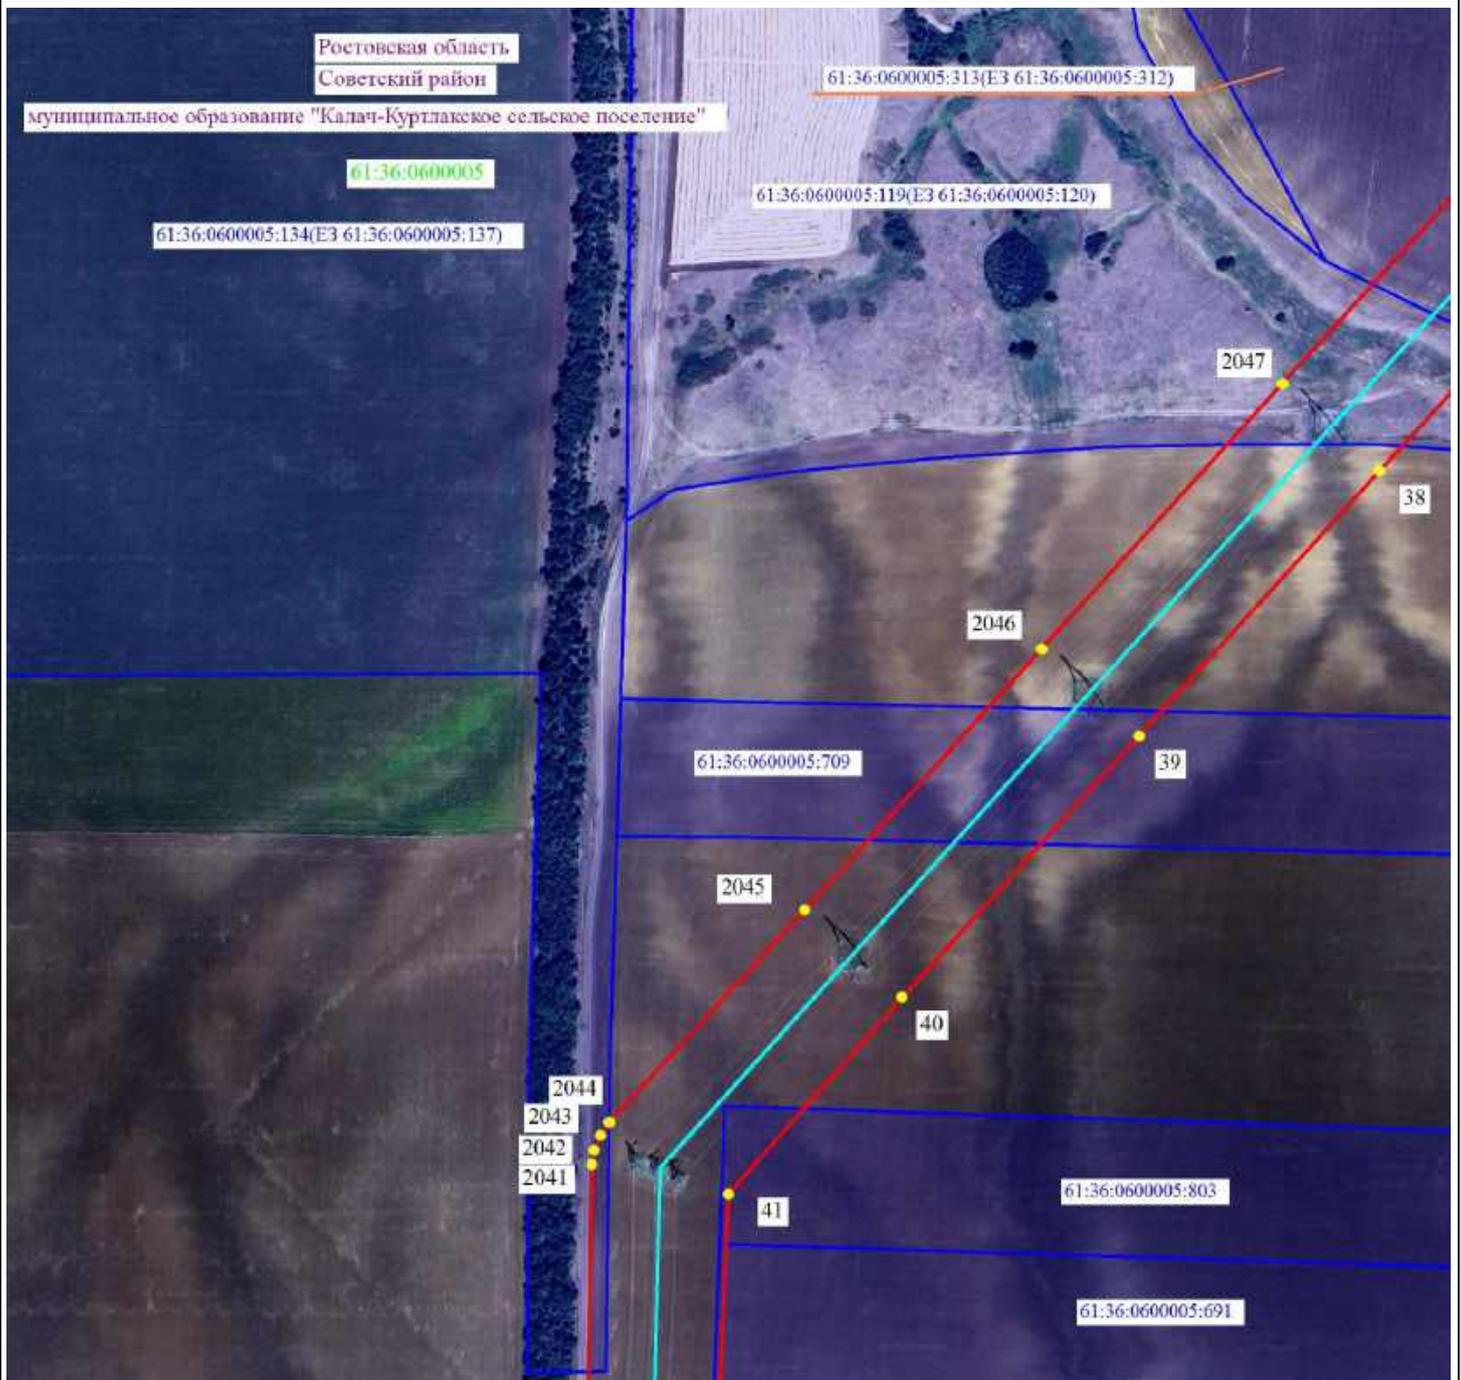

Масштаб 1:5000



-  2 - проектные границы публичного сервитута и характерные точки
-  - установленные границы административно-территориальных образований
-  - ось существующей ВЛ
-  61:36:0600005:329 - границы и кадастровые номера земельных участков, в отношении которых испрашивается публичный сервитут
-  61:00:0000000 - границы и номера кадастровых кварталов
- Ростовская область - наименование административно-территориальных образований



Подпись _____ / О.С. Мацагора Дата «12» сентября 2024 г.
 Место для оттиска печати (при наличии) лица, составившего описание местоположения границ публичного сервитута

Схема расположения границ публичного сервитута



Масштаб 1:5000




- 2 - проектные границы публичного сервитута и характерные точки
- установленные границы административно-территориальных образований
- ось существующей ВЛ
- 61:36:0600005:329 - границы и кадастровые номера земельных участков, в отношении которых испрашивается публичный сервитут
- 61:00:0000000 - границы и номера кадастровых кварталов
- Ростовская область - наименование административно-территориальных образований



Подпись _____ / О.С. Мацагора Дата «12» сентября 2024 г.
 Место для оттиска печати (при наличии) лица, составившего описание местоположения границ публичного сервитута

Схема расположения границ публичного сервитута

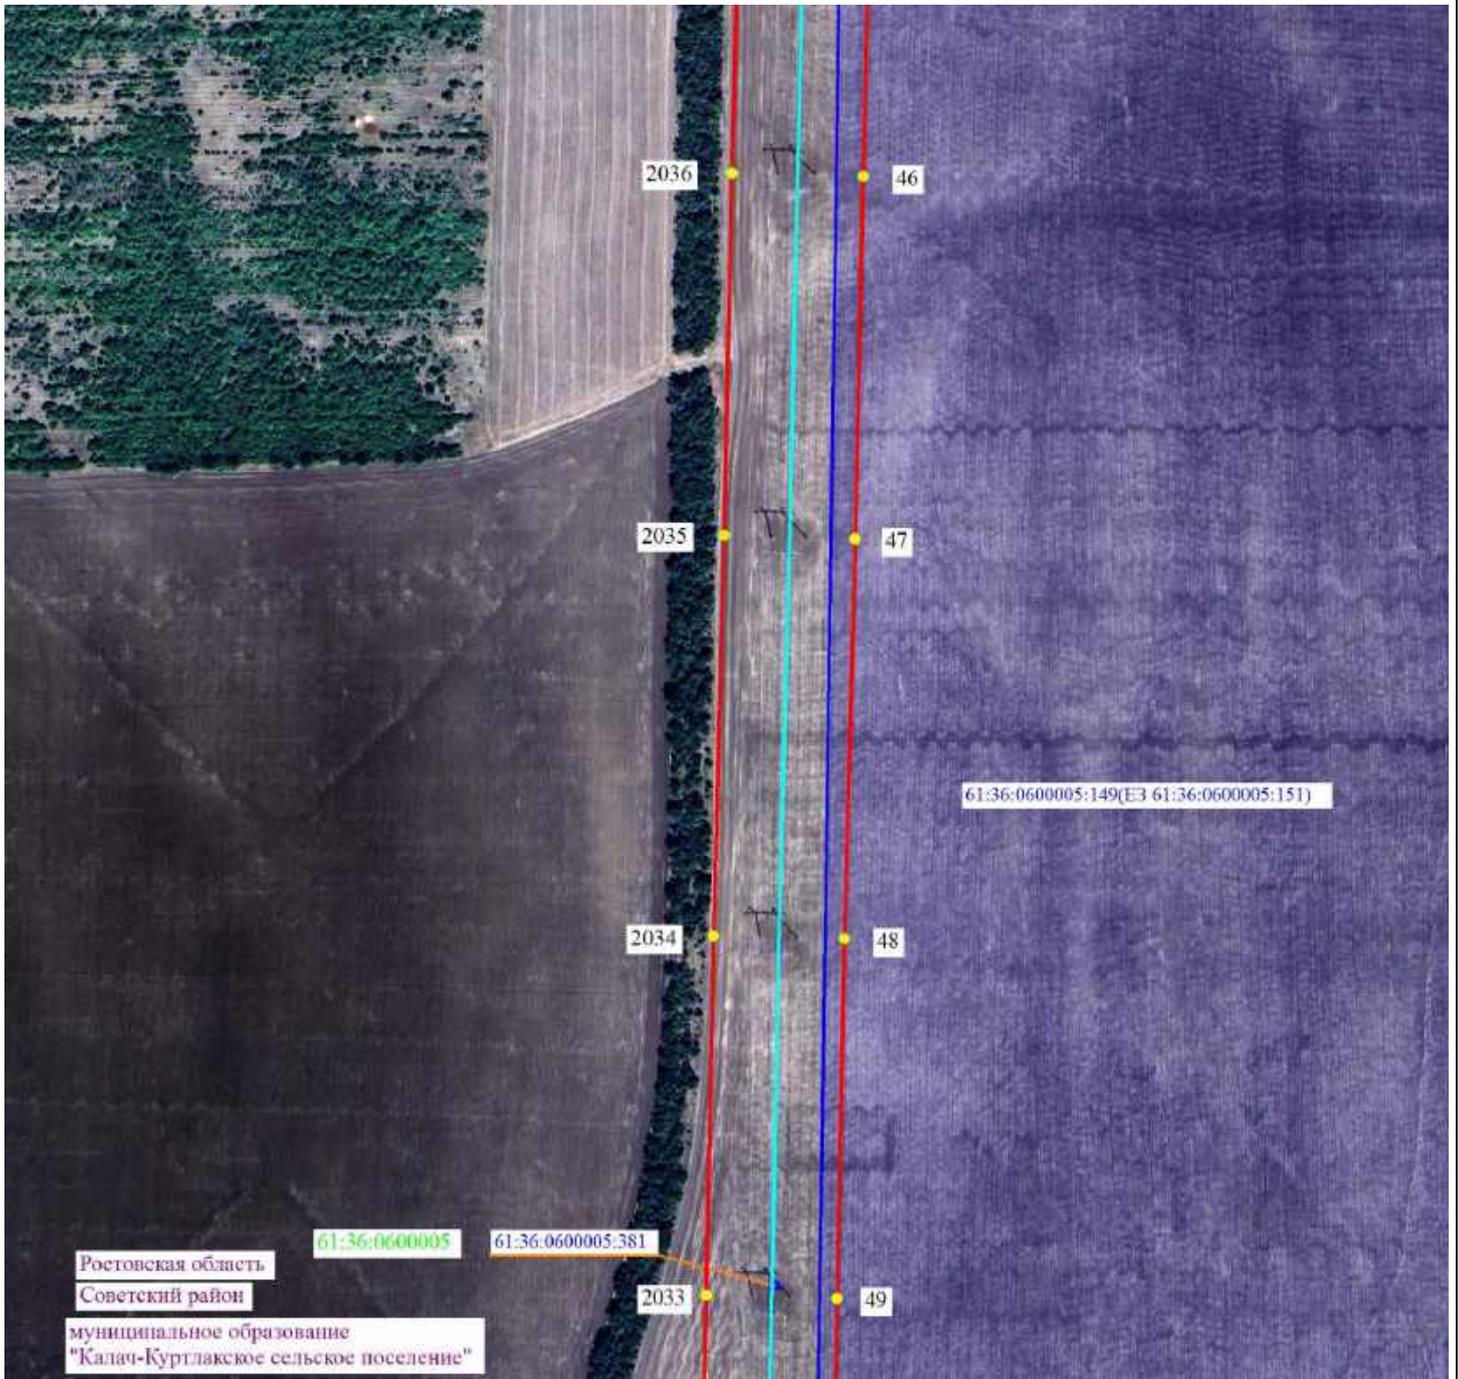


Масштаб 1:5000

- - проектные границы публичного сервитута и характерные точки
- установленные границы административно-территориальных образований
- ось существующей ВЛ
- 61:36:0600005:329 - границы и кадастровые номера земельных участков, в отношении которых испрашивается публичный сервитут
- 61:00:0000000 - границы и номера кадастровых кварталов
- Ростовская область - наименование административно-территориальных образований



Подпись _____ / О.С. Мацагора Дата «12» сентября 2024 г.
Место для оттиска печати (при наличии) лица, составившего описание местоположения границ публичного сервитута

Схема расположения границ публичного сервитута

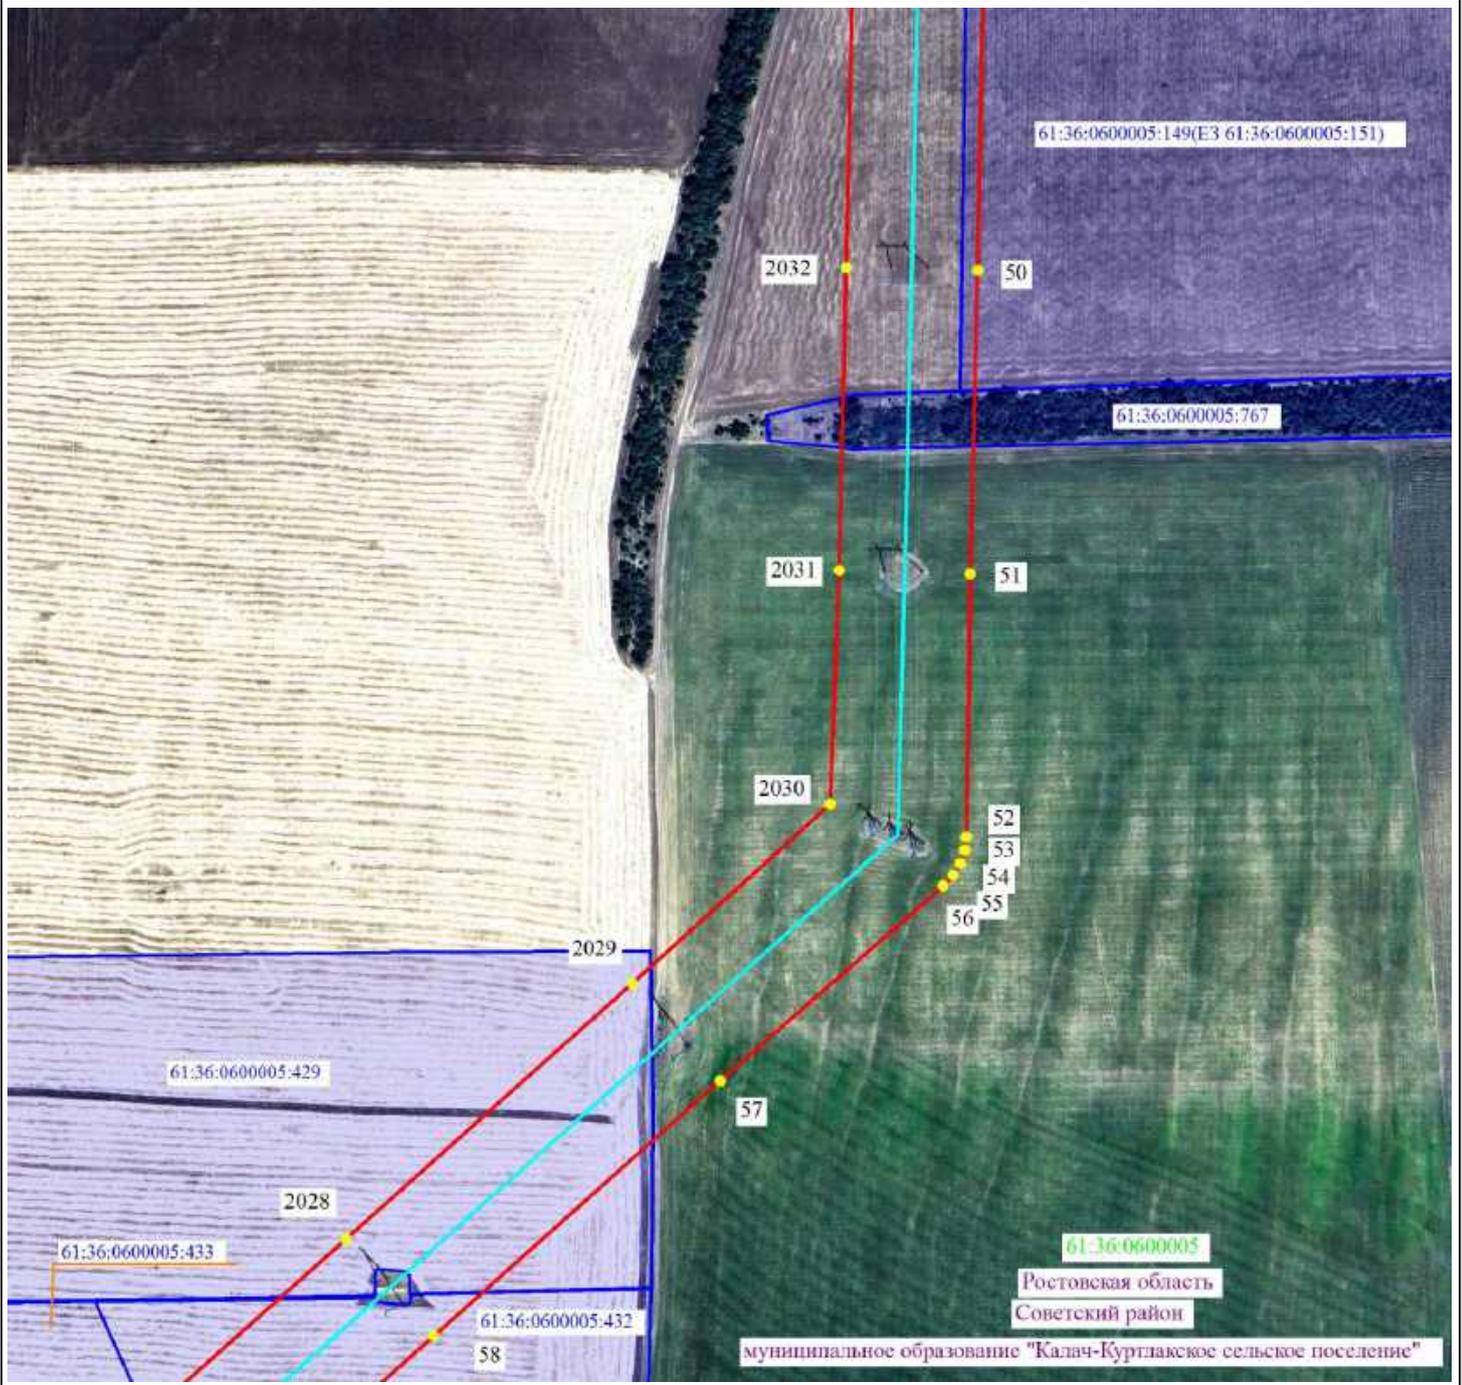

Масштаб 1:5000




- 2 - проектные границы публичного сервитута и характерные точки
- - установленные границы административно-территориальных образований
- - ось существующей ВЛ
- 61:36:0600005:329 - границы и кадастровые номера земельных участков, в отношении которых испрашивается публичный сервитут
- 61:00:0000000 - границы и номера кадастровых кварталов
- Ростовская область - наименование административно-территориальных образований



Подпись / О.С. Мацагора Дата «12» сентября 2024 г.
 Место для оттиска печати (при наличии) лица, составившего описание местоположения границ публичного сервитута

Схема расположения границ публичного сервитута

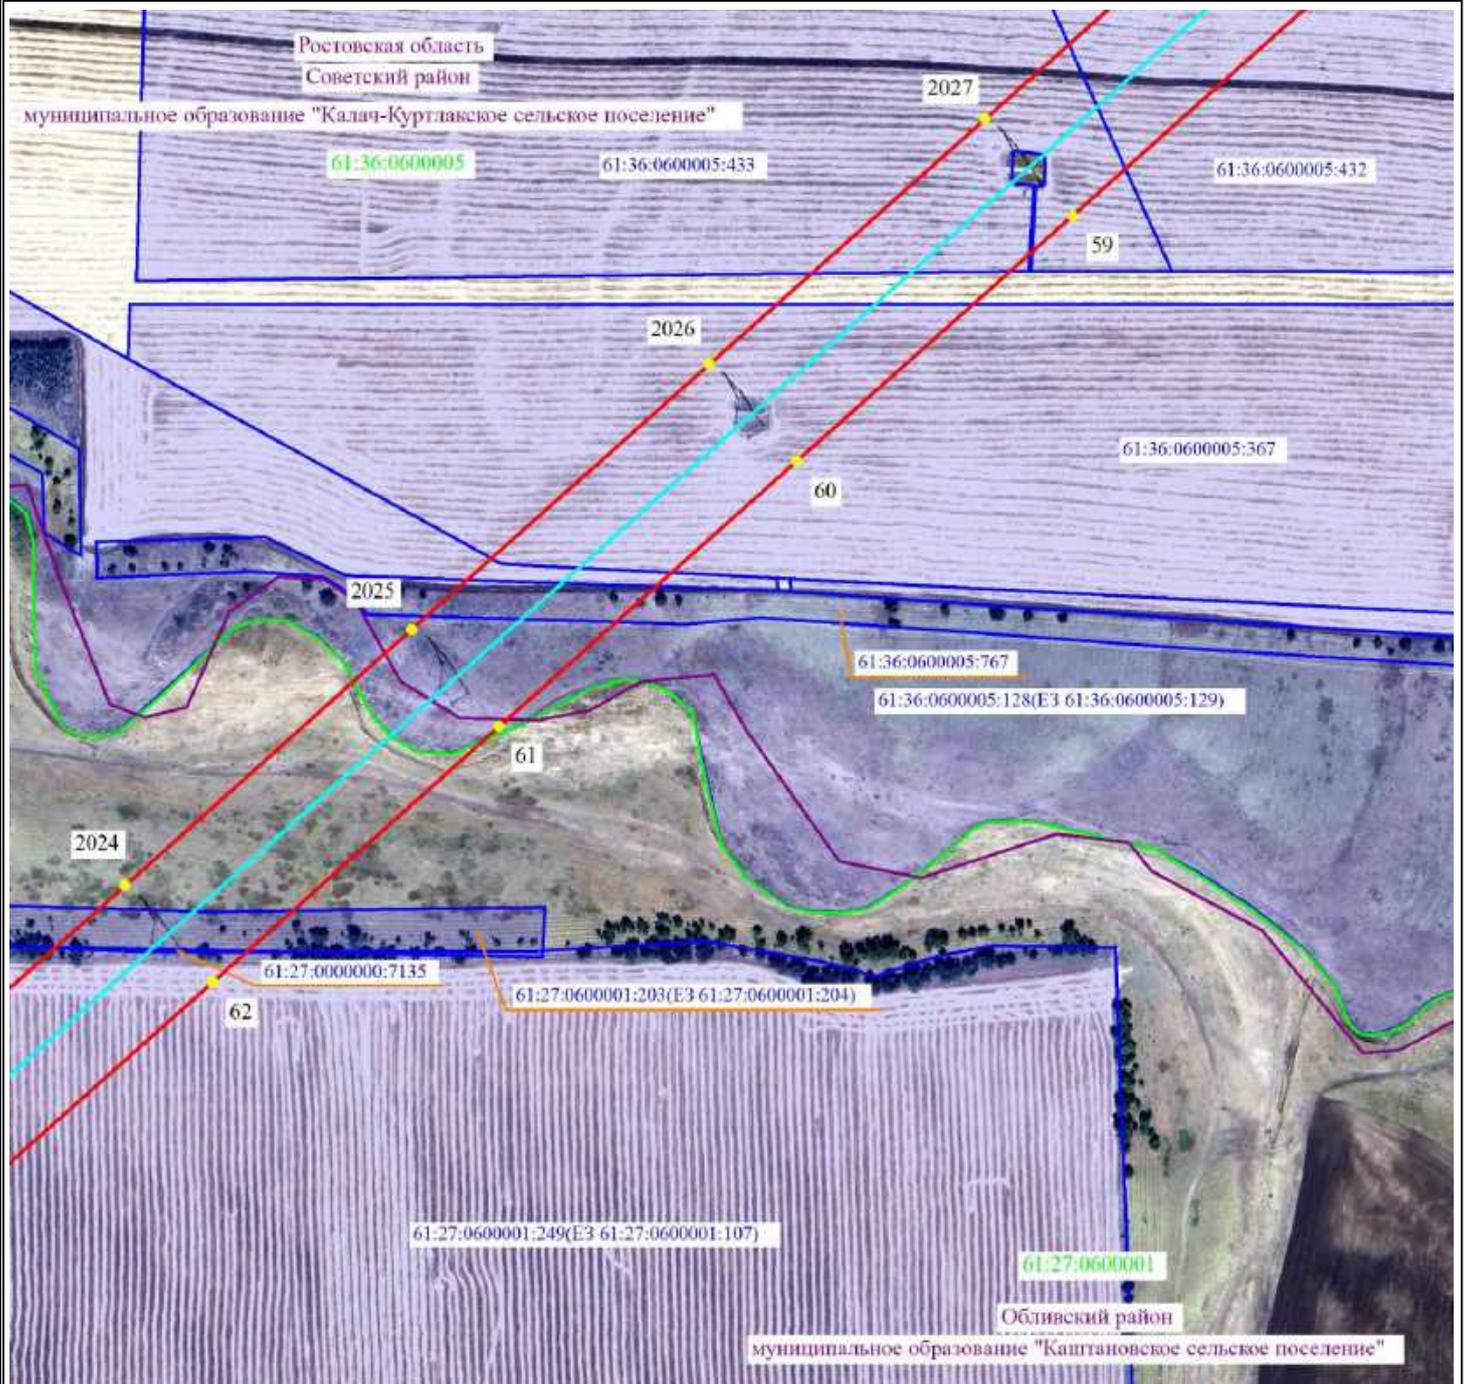

Масштаб 1:5000




- 2 - проектные границы публичного сервитута и характерные точки
- - установленные границы административно-территориальных образований
- - ось существующей ВЛ
- 61:36:0600005:329 - границы и кадастровые номера земельных участков, в отношении которых испрашивается публичный сервитут
- 61:00:0000000 - границы и номера кадастровых кварталов
- Ростовская область - наименование административно-территориальных образований



Подпись _____ / О.С. Мацагора Дата «12» сентября 2024 г.
 Место для оттиска печати (при наличии) лица, составившего описание местоположения границ публичного сервитута

Схема расположения границ публичного сервитута

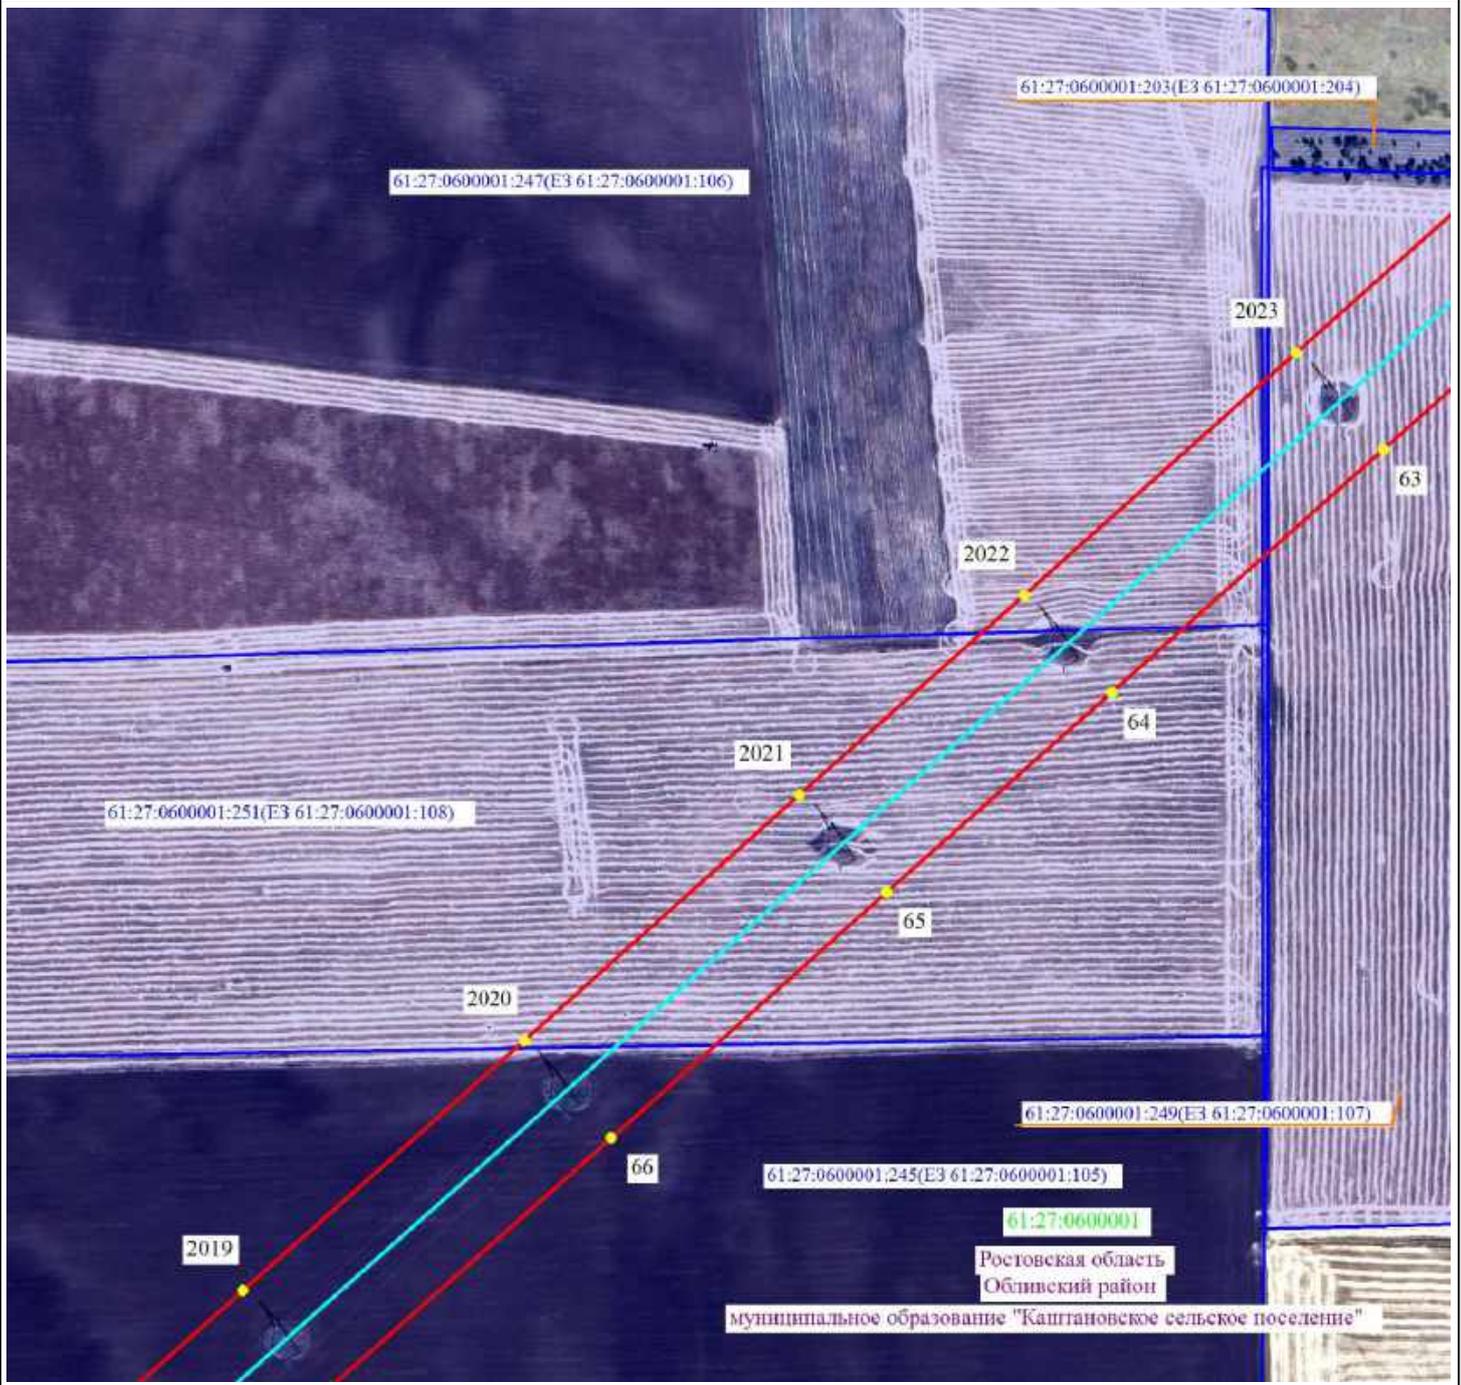


Масштаб 1:5000

-  2 - проектные границы публичного сервитута и характерные точки
-  - установленные границы административно-территориальных образований
-  - ось существующей ВЛ
-  61:36:0600005:329 - границы и кадастровые номера земельных участков, в отношении которых испрашивается публичный сервитут
-  61:00:0000000 - границы и номера кадастровых кварталов
- Ростовская область - наименование административно-территориальных образований



Подпись _____ / О.С. Мацагора Дата «12» сентября 2024 г.
 Место для оттиска печати (при наличии) лица, составившего описание местоположения границ публичного сервитута

Схема расположения границ публичного сервитута

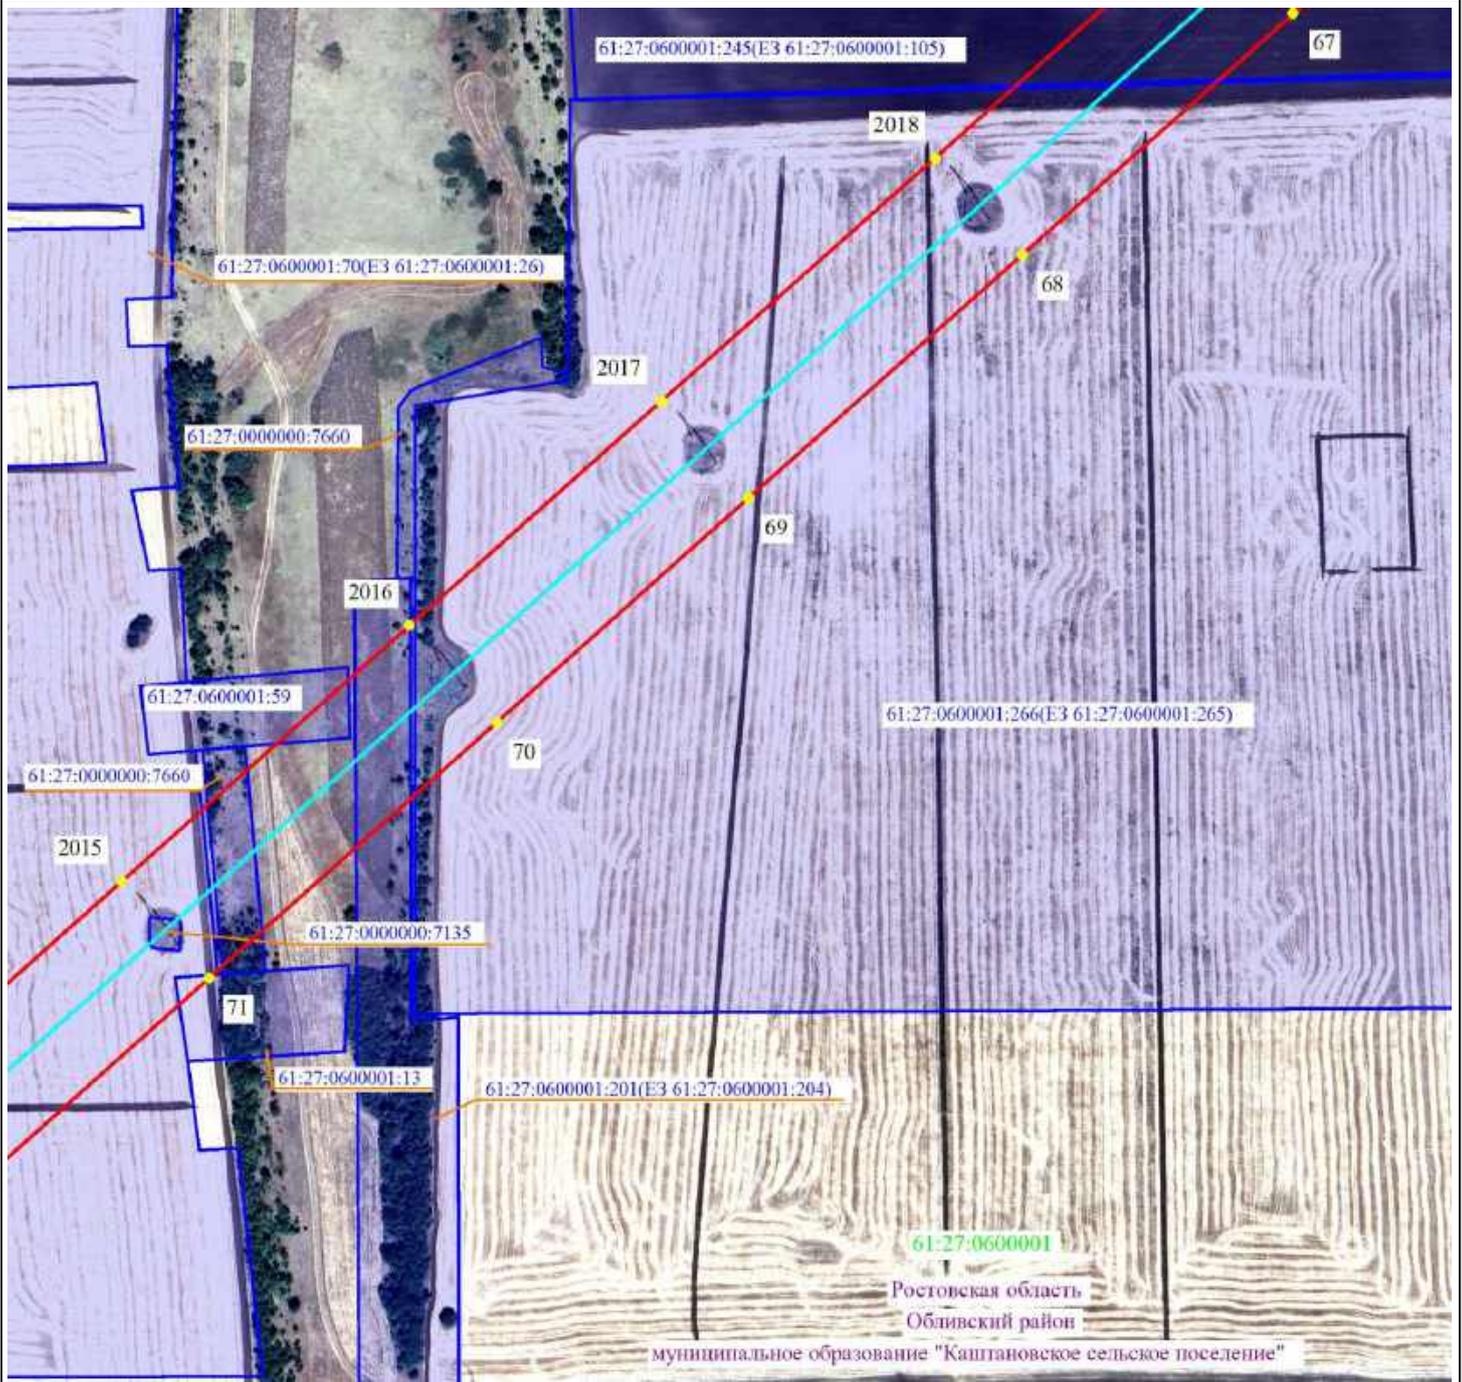

Масштаб 1:5000




- 2 - проектные границы публичного сервитута и характерные точки
- - установленные границы административно-территориальных образований
- - ось существующей ВЛ
- 61:36:0600005:329 - границы и кадастровые номера земельных участков, в отношении которых испрашивается публичный сервитут
- 61:00:0000000 - границы и номера кадастровых кварталов
- Ростовская область - наименование административно-территориальных образований



Подпись / О.С. Мацагора Дата «12» сентября 2024 г.
 Место для оттиска печати (при наличии) лица, составившего описание местоположения границ публичного сервитута

Схема расположения границ публичного сервитута

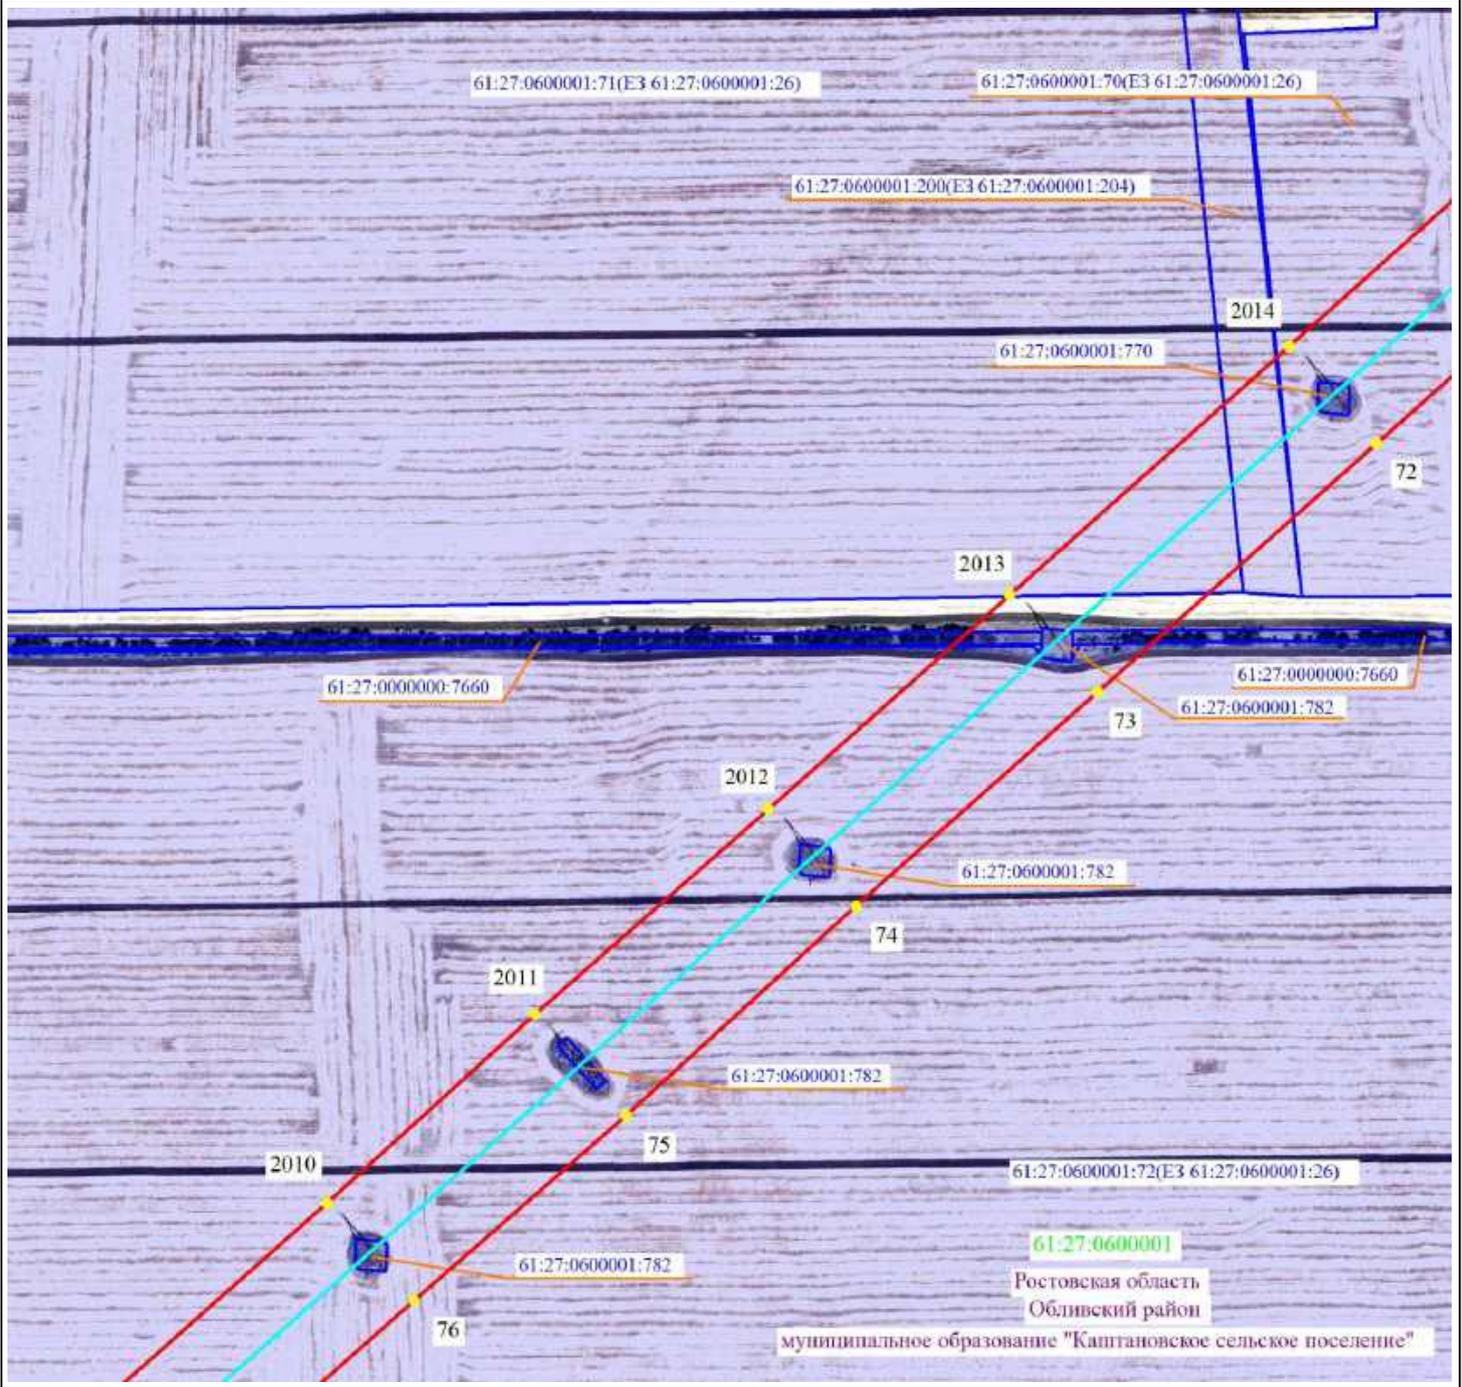

Масштаб 1:5000

- 2 - проектные границы публичного сервитута и характерные точки
- - установленные границы административно-территориальных образований
- - ось существующей ВЛ
- 61:36:0600005:329 - границы и кадастровые номера земельных участков, в отношении которых испрашивается публичный сервитут
- 61:00:0000000 - границы и номера кадастровых кварталов
- Ростовская область - наименование административно-территориальных образований



Подпись _____ / О.С. Мацагора Дата «12» сентября 2024 г.
 Место для оттиска печати (при наличии) лица, составившего описание местоположения границ публичного сервитута

Схема расположения границ публичного сервитута




Масштаб 1:5000

- 2 - проектные границы публичного сервитута и характерные точки
- установленные границы административно-территориальных образований
- ось существующей ВЛ
- 61:36:0600005:329 - границы и кадастровые номера земельных участков, в отношении которых испрашивается публичный сервитут
- 61:00:0000000 - границы и номера кадастровых кварталов
- Ростовская область - наименование административно-территориальных образований



Подпись _____ / О.С. Мацагора Дата «12» сентября 2024 г.
 Место для оттиска печати (при наличии) лица, составившего описание местоположения границ публичного сервитута

Схема расположения границ публичного сервитута

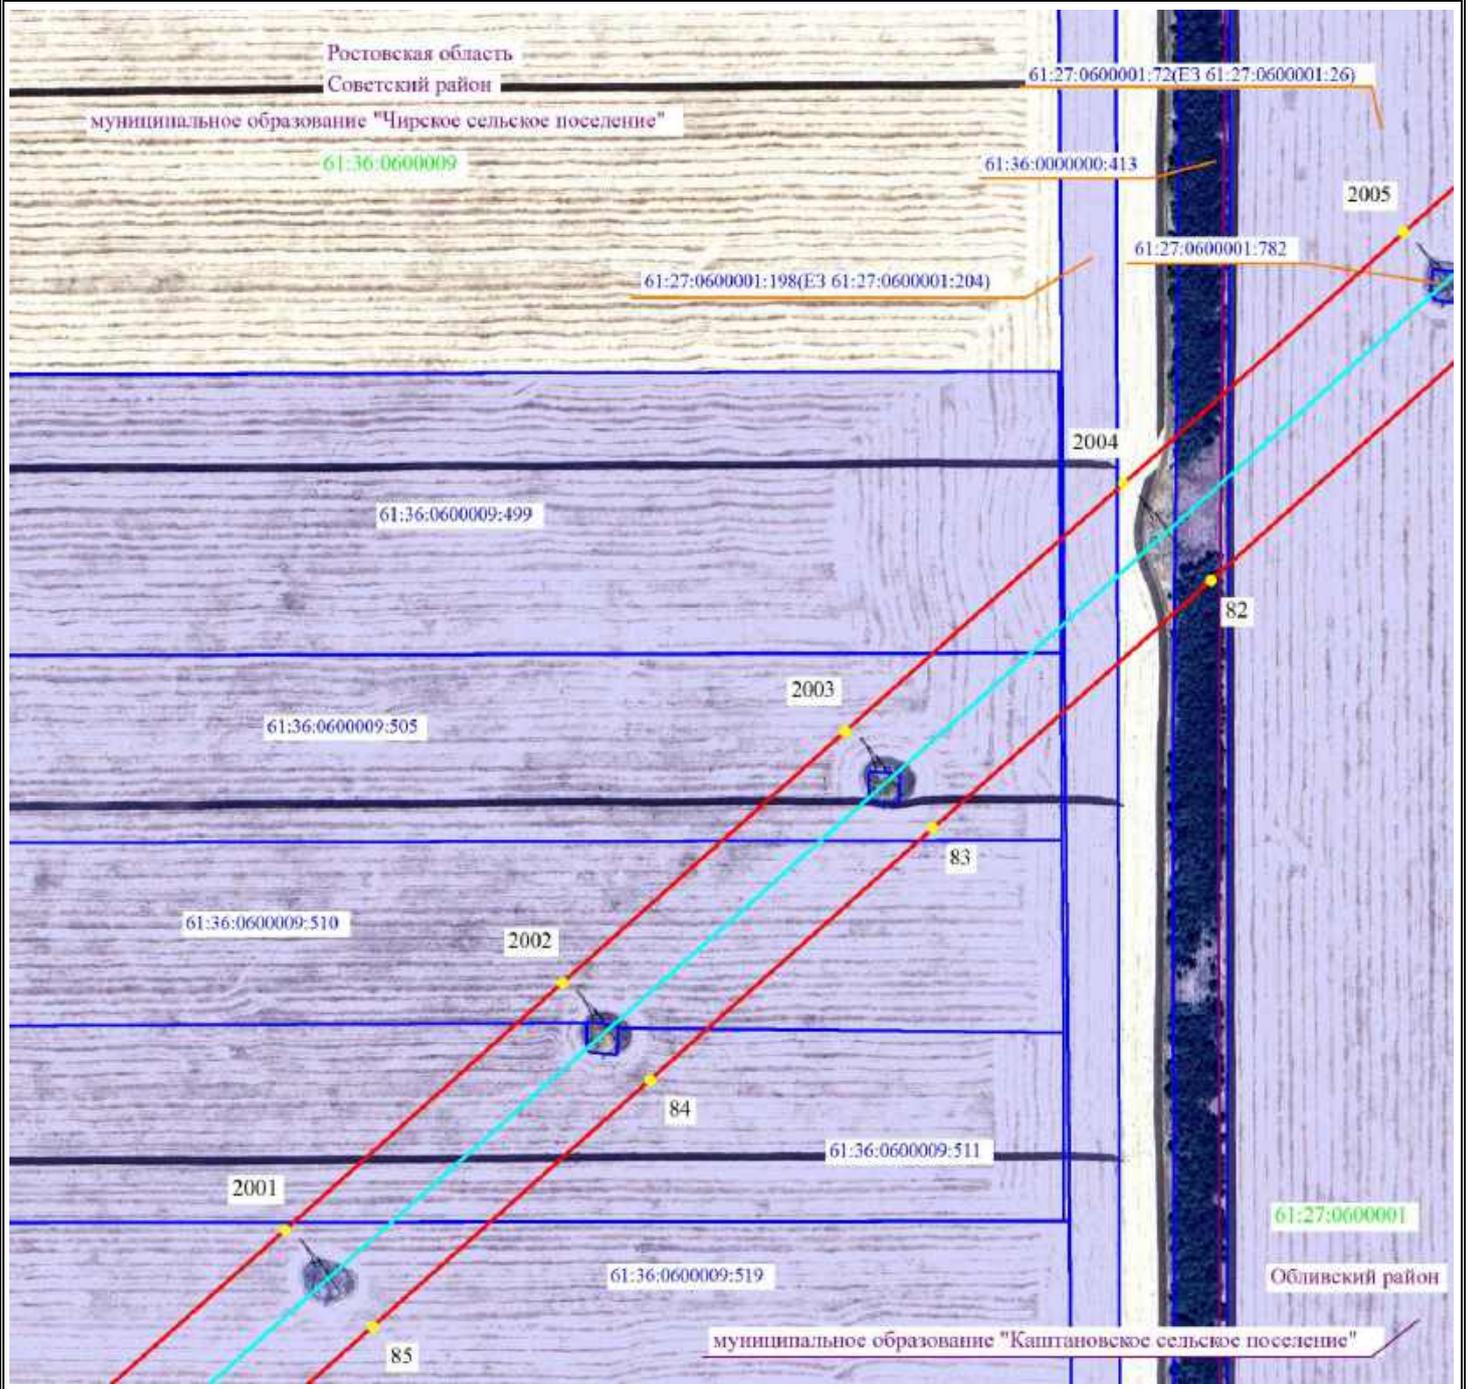


Масштаб 1:5000

- 2 - проектные границы публичного сервитута и характерные точки
- - установленные границы административно-территориальных образований
- - ось существующей ВЛ
- 61:36:0600005:329 - границы и кадастровые номера земельных участков, в отношении которых испрашивается публичный сервитут
- 61:00:0000000 - границы и номера кадастровых кварталов
- Ростовская область - наименование административно-территориальных образований



Подпись _____ / О.С. Мацагора Дата «12» сентября 2024 г.
 Место для оттиска печати (при наличии) лица, составившего описание местоположения границ публичного сервитута

Схема расположения границ публичного сервитута

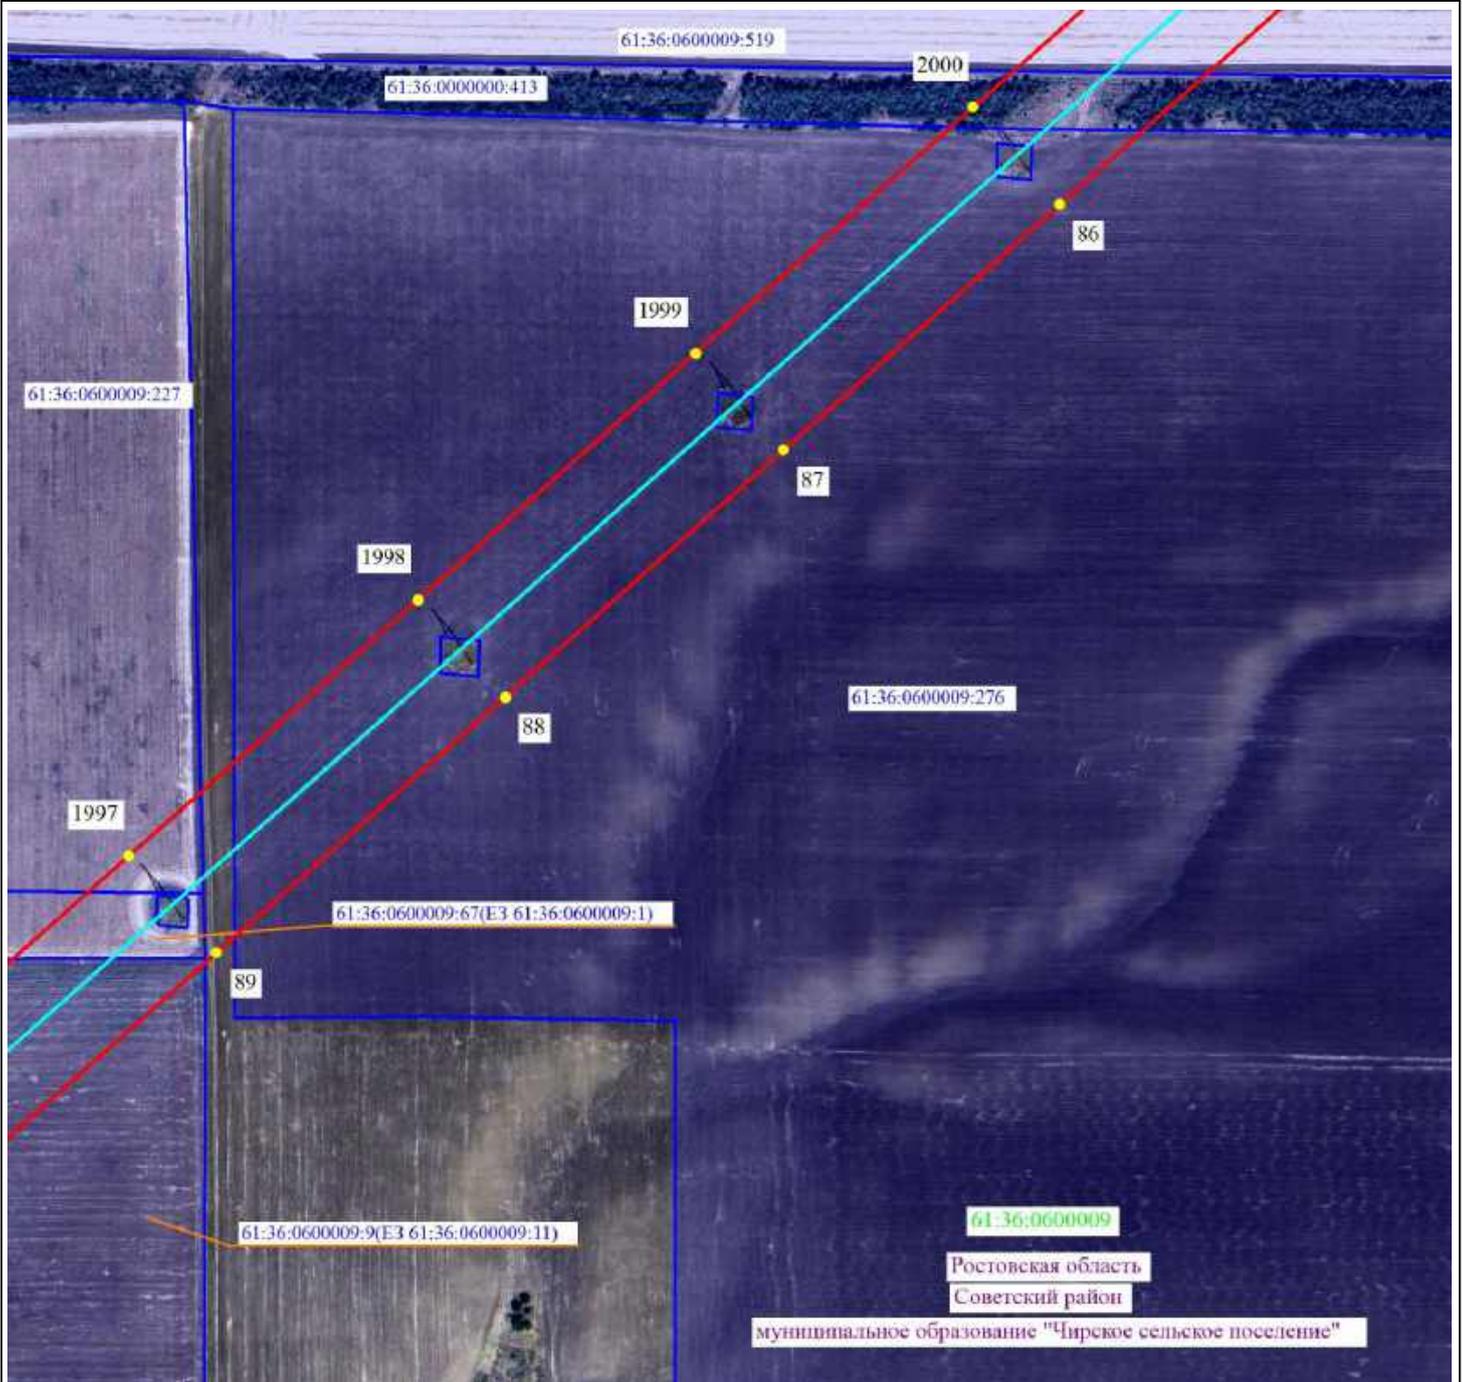

Масштаб 1:5000



- 2 - проектные границы публичного сервитута и характерные точки
- - установленные границы административно-территориальных образований
- - ось существующей ВЛ
- 61:36:0600005:329 - границы и кадастровые номера земельных участков, в отношении которых испрашивается публичный сервитут
- 61:00:0000000 - границы и номера кадастровых кварталов
- Ростовская область - наименование административно-территориальных образований



Подпись _____ / О.С. Мацагора Дата «12» сентября 2024 г.
 Место для оттиска печати (при наличии) лица, составившего описание местоположения границ публичного сервитута

Схема расположения границ публичного сервитута



Масштаб 1:5000




- 2 - проектные границы публичного сервитута и характерные точки
- - установленные границы административно-территориальных образований
- - ось существующей ВЛ
- 61:36:0600005:329 - границы и кадастровые номера земельных участков, в отношении которых испрашивается публичный сервитут
- 61:00:0000000 - границы и номера кадастровых кварталов
- Ростовская область - наименование административно-территориальных образований



Подпись _____ / О.С. Мацагора Дата «12» сентября 2024 г.
 Место для оттиска печати (при наличии) лица, составившего описание местоположения границ публичного сервитута

Схема расположения границ публичного сервитута

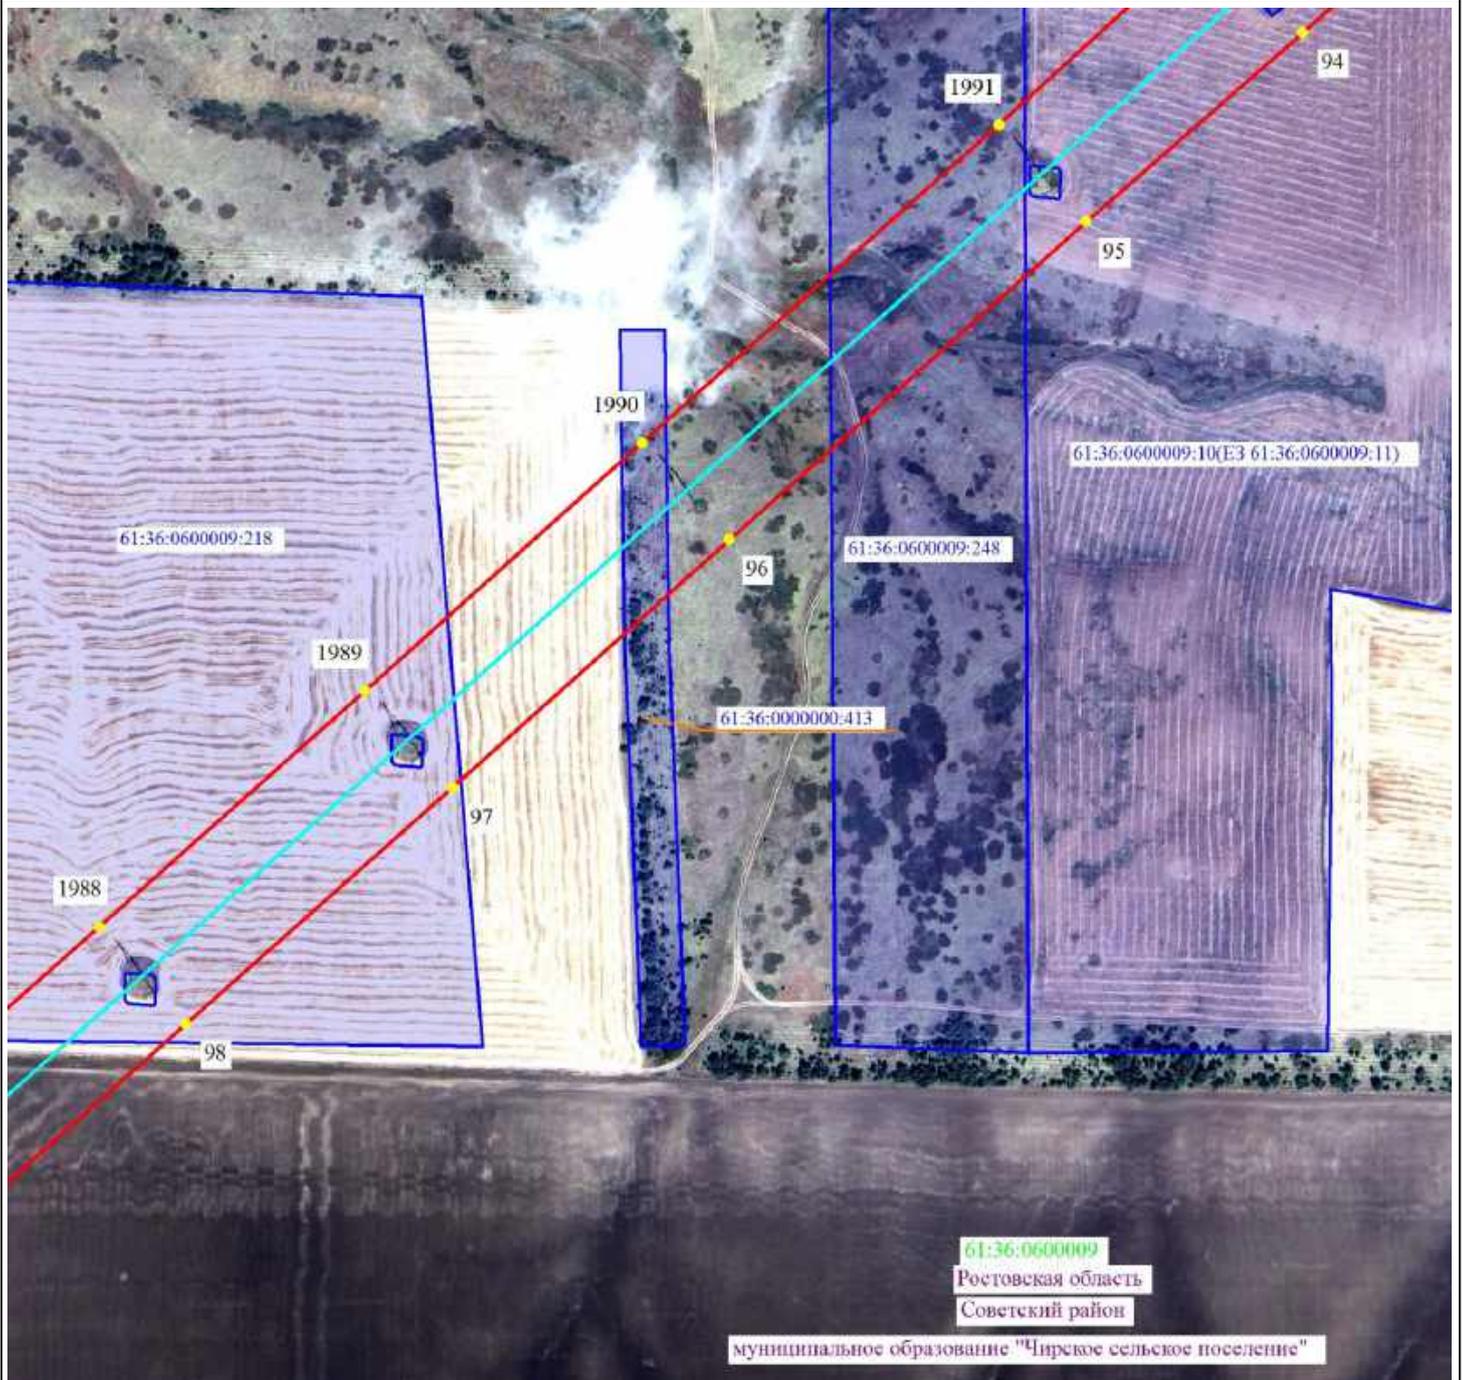


Масштаб 1:5000

- 2 - проектные границы публичного сервитута и характерные точки
- - установленные границы административно-территориальных образований
- - ось существующей ВЛ
- 61:36:0600005:329 - границы и кадастровые номера земельных участков, в отношении которых испрашивается публичный сервитут
- 61:00:0000000 - границы и номера кадастровых кварталов
- Ростовская область - наименование административно-территориальных образований



Подпись / О.С. Мацагора Дата «12» сентября 2024 г.
Место для оттиска печати (при наличии) лица, составившего описание местоположения границ публичного сервитута

Схема расположения границ публичного сервитута

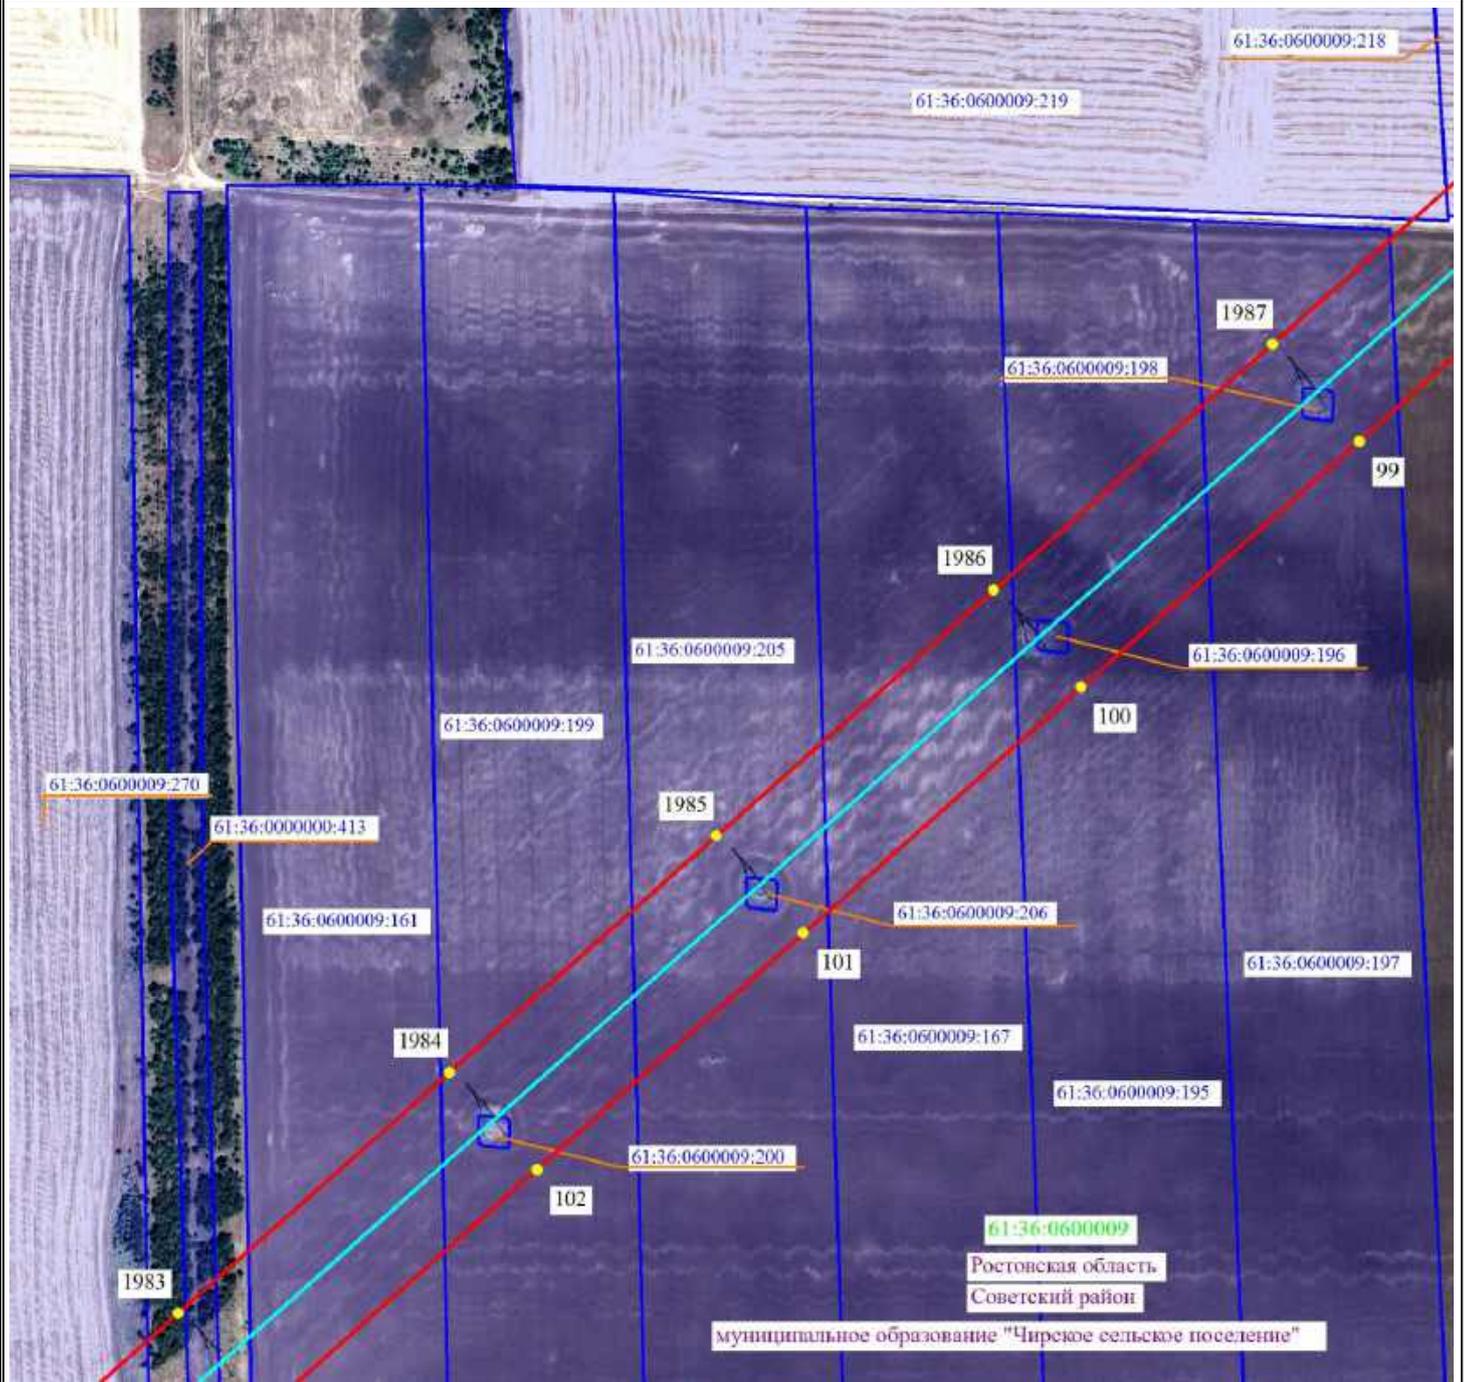


Масштаб 1:5000

- 2 - проектные границы публичного сервитута и характерные точки
- - установленные границы административно-территориальных образований
- - ось существующей ВЛ
- 61:36:0600005:329 - границы и кадастровые номера земельных участков, в отношении которых испрашивается публичный сервитут
- 61:00:0000000 - границы и номера кадастровых кварталов
- Ростовская область - наименование административно-территориальных образований



Подпись _____ / О.С. Мацагора Дата «12» сентября 2024 г.
 Место для оттиска печати (при наличии) лица, составившего описание местоположения границ публичного сервитута

Схема расположения границ публичного сервитута

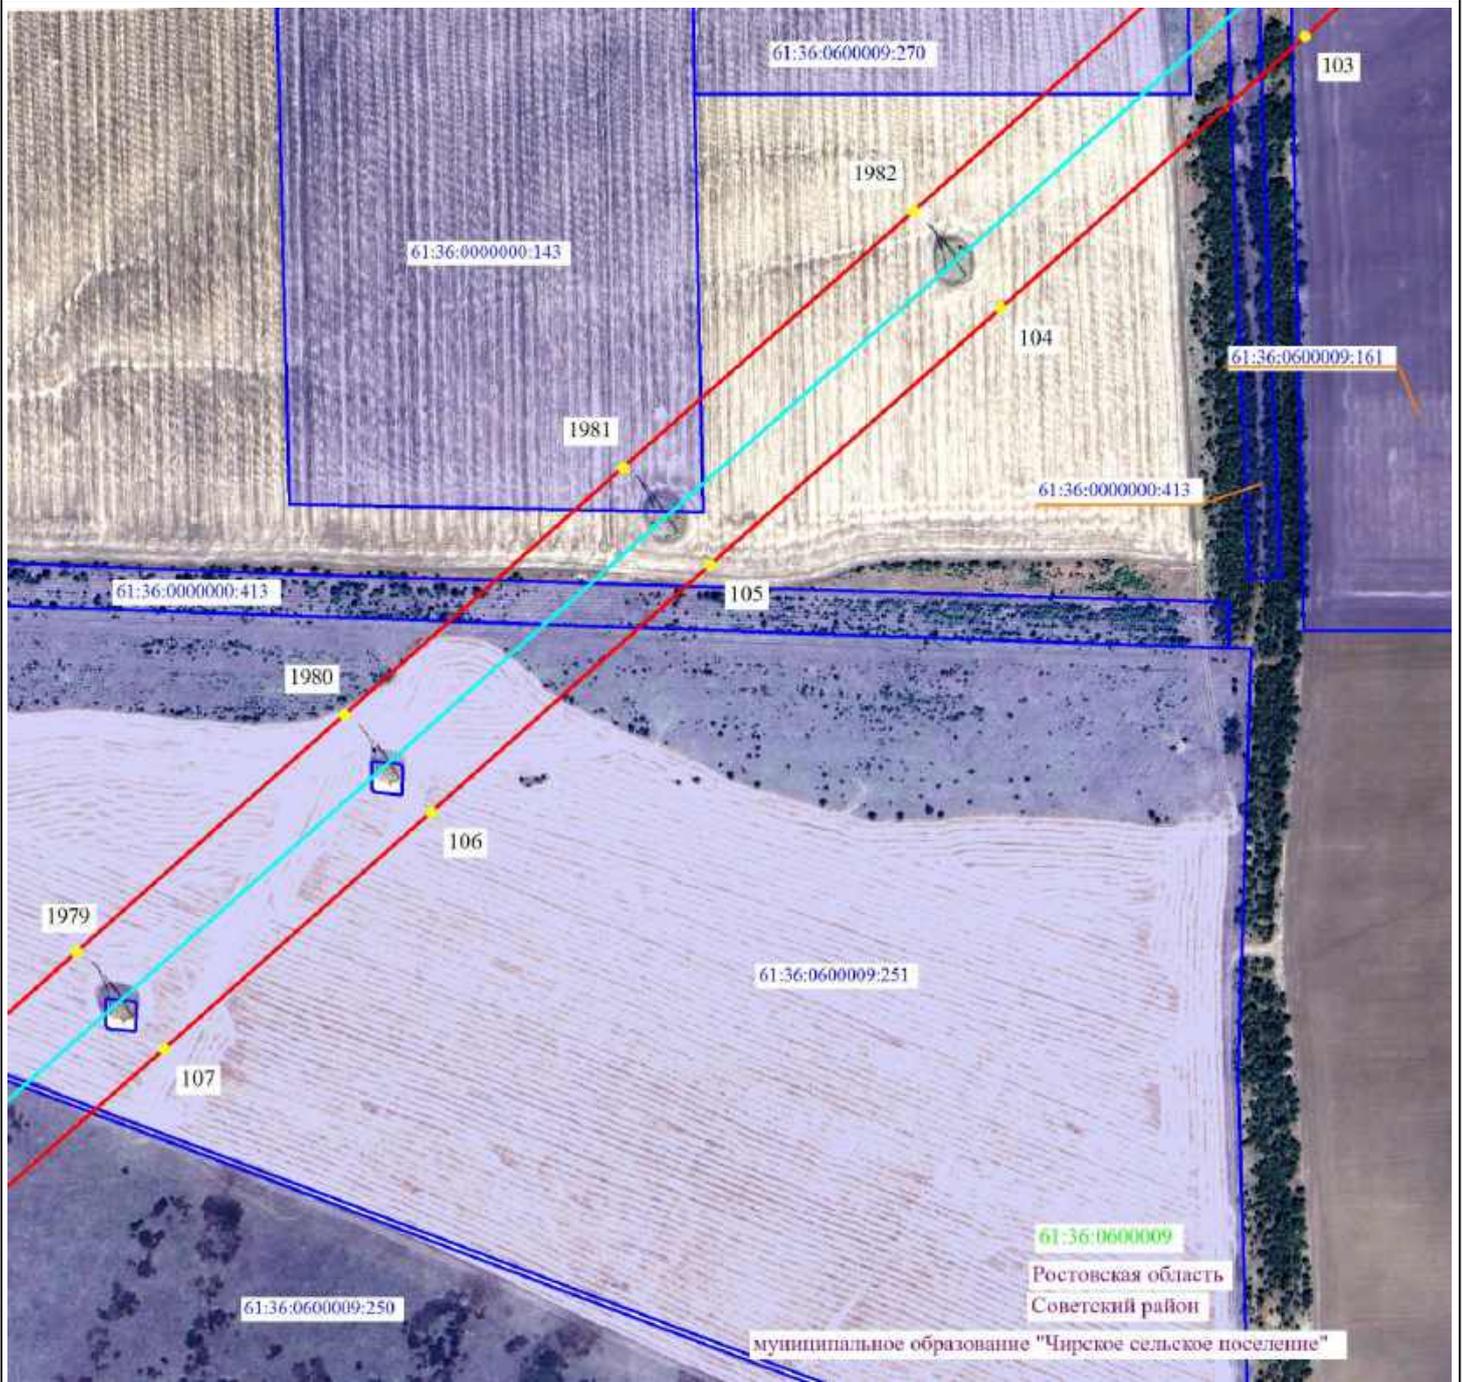


Масштаб 1:5000

- 2 - проектные границы публичного сервитута и характерные точки
- - установленные границы административно-территориальных образований
- - ось существующей ВЛ
- 61:36:0600005:329 - границы и кадастровые номера земельных участков, в отношении которых испрашивается публичный сервитут
- 61:00:0000000 - границы и номера кадастровых кварталов
- Ростовская область - наименование административно-территориальных образований



Подпись _____ / О.С. Мацагора Дата «12» сентября 2024 г.
 Место для оттиска печати (при наличии) лица, составившего описание местоположения границ публичного сервитута

Схема расположения границ публичного сервитута

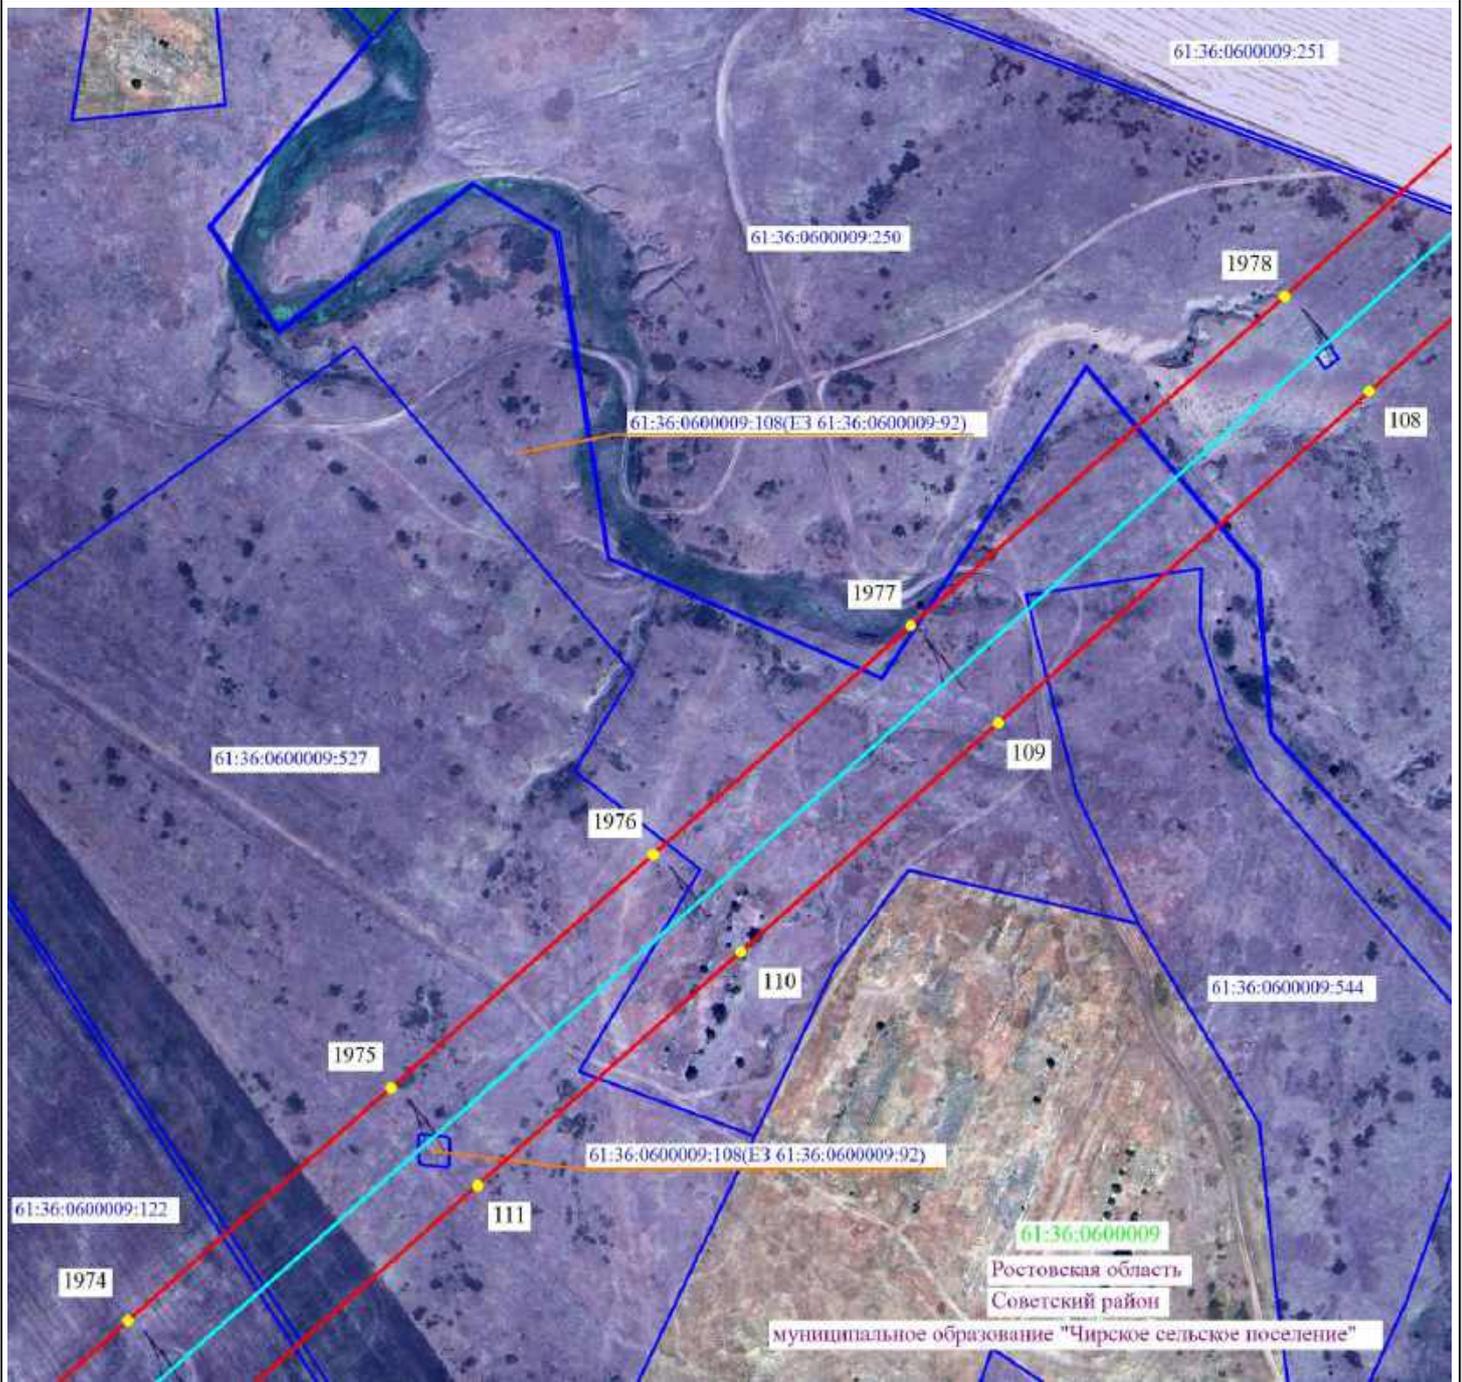


Масштаб 1:5000

-  2 - проектные границы публичного сервитута и характерные точки
-  - установленные границы административно-территориальных образований
-  - ось существующей ВЛ
-  61:36:0600005:329 - границы и кадастровые номера земельных участков, в отношении которых испрашивается публичный сервитут
-  61:00:0000000 - границы и номера кадастровых кварталов
- Ростовская область - наименование административно-территориальных образований



Подпись _____ / О.С. Мацагора Дата «12» сентября 2024 г.
 Место для оттиска печати (при наличии) лица, составившего описание местоположения границ публичного сервитута

Схема расположения границ публично сервитута

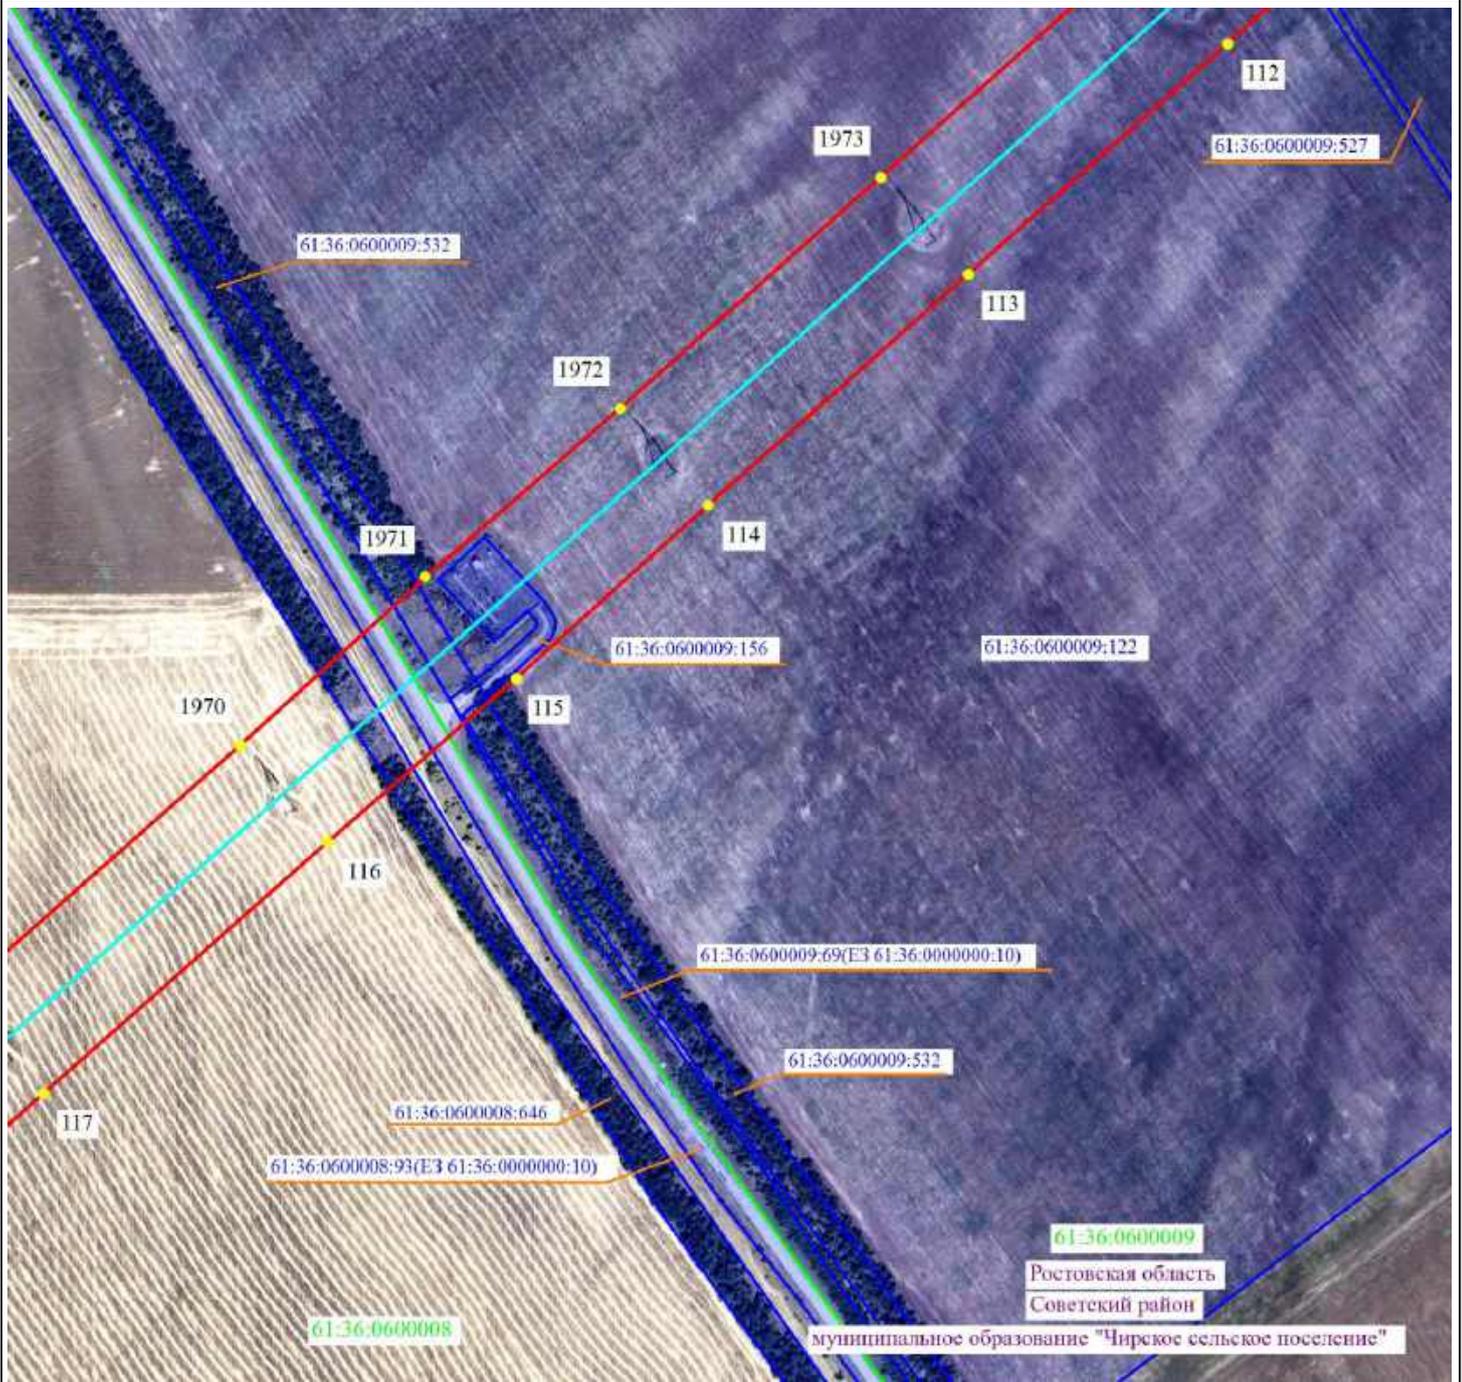

Масштаб 1:5000




- 2 - проектные границы публично сервитута и характерные точки
- - установленные границы административно-территориальных образований
- - ось существующей ВЛ
- 61:36:0600005:329 - границы и кадастровые номера земельных участков, в отношении которых испрашивается публичный сервитут
- 61:00:0000000 - границы и номера кадастровых кварталов
- Ростовская область - наименование административно-территориальных образований



Подпись / О.С. Мацагора Дата «12» сентября 2024 г.
 Место для оттиска печати (при наличии) лица, составившего описание местоположения границ публично сервитута

Схема расположения границ публичного сервитута

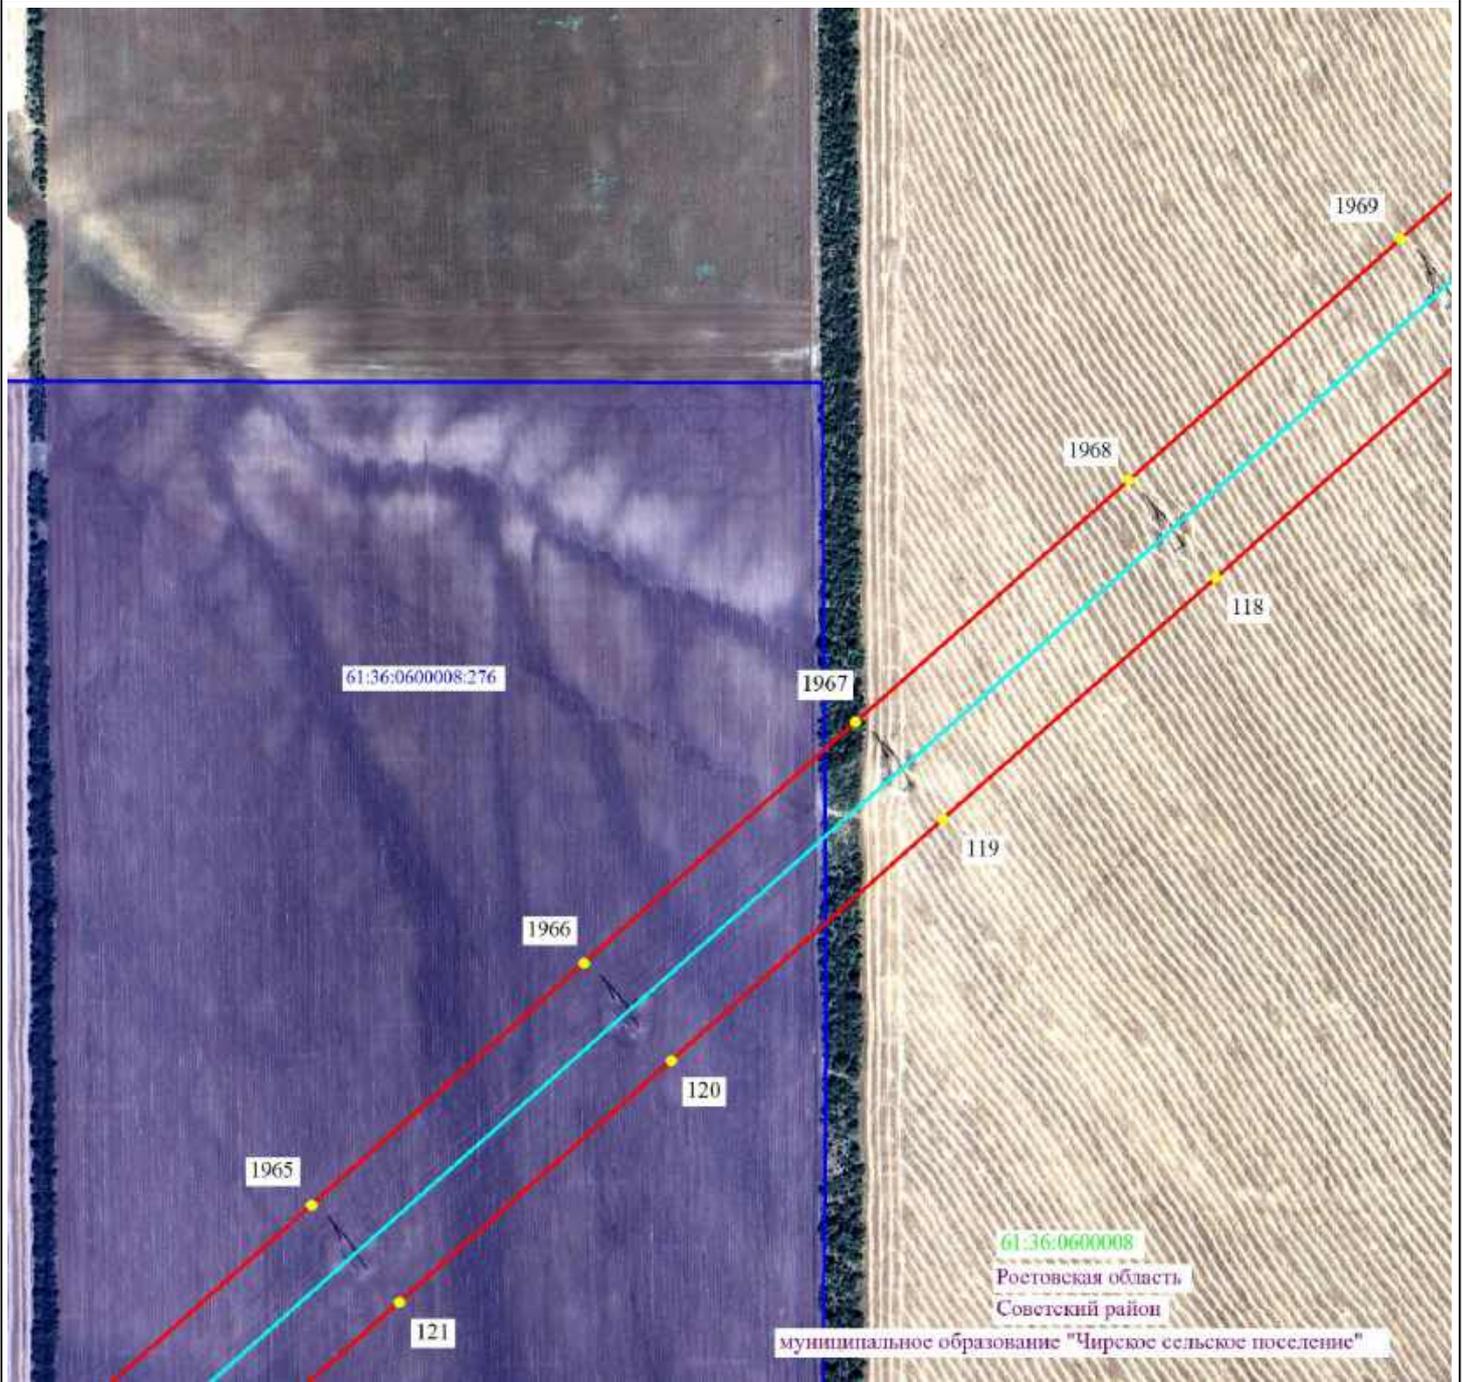

Масштаб 1:5000




- 2 - проектные границы публичного сервитута и характерные точки
- — — — — установленные границы административно-территориальных образований
- — — — — ось существующей ВЛ
- 61:36:0600005:329 - границы и кадастровые номера земельных участков, в отношении которых испрашивается публичный сервитут
- 61:00:0000000 - границы и номера кадастровых кварталов
- Ростовская область - наименование административно-территориальных образований



Подпись _____ / О.С. Мацагора Дата «12» сентября 2024 г.
Место для оттиска печати (при наличии) лица, составившего описание местоположения границ публичного сервитута

Схема расположения границ публичного сервитута

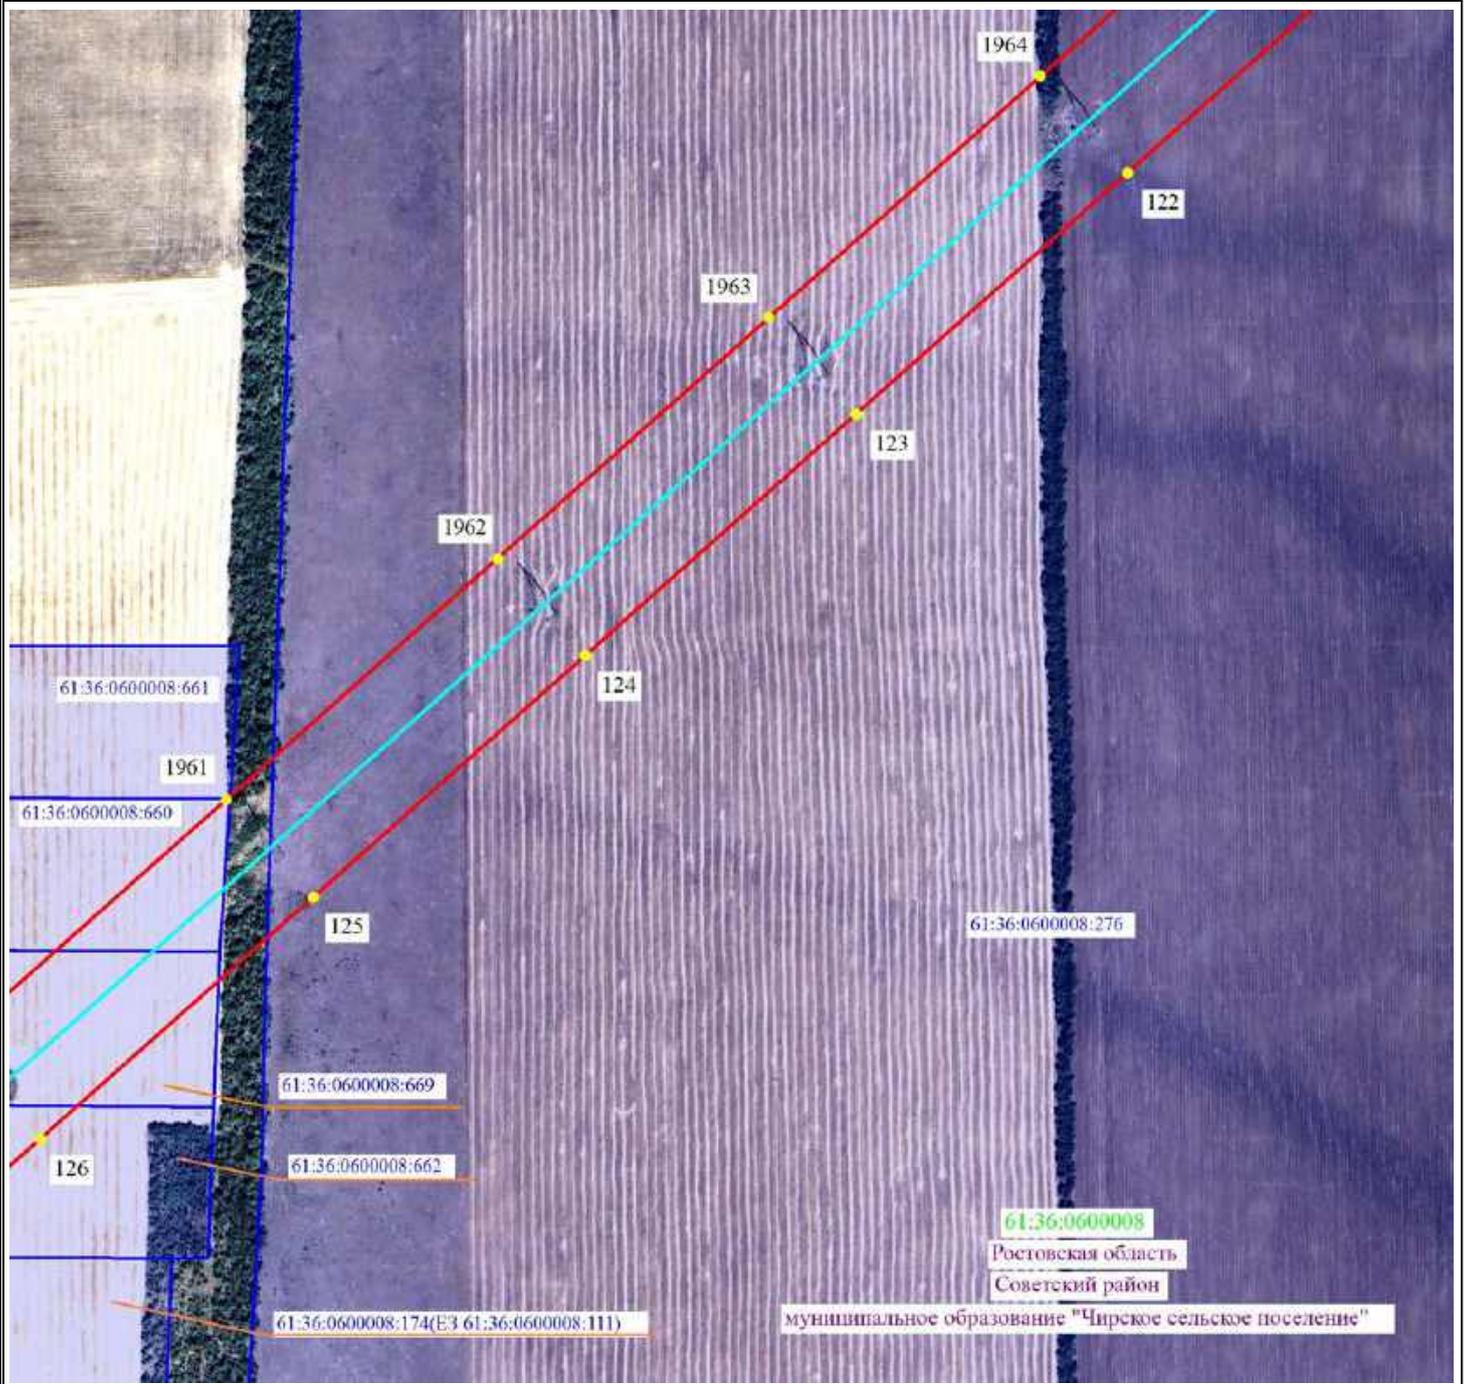

Масштаб 1:5000




- 2 - проектные границы публичного сервитута и характерные точки
- - установленные границы административно-территориальных образований
- - ось существующей ВЛ
- 61:36:0600005:329 - границы и кадастровые номера земельных участков, в отношении которых испрашивается публичный сервитут
- 61:00:0000000 - границы и номера кадастровых кварталов
- Ростовская область - наименование административно-территориальных образований



Подпись _____ / О.С. Мацагора Дата «12» сентября 2024 г.
 Место для оттиска печати (при наличии) лица, составившего описание местоположения границ публичного сервитута

Схема расположения границ публичного сервитута

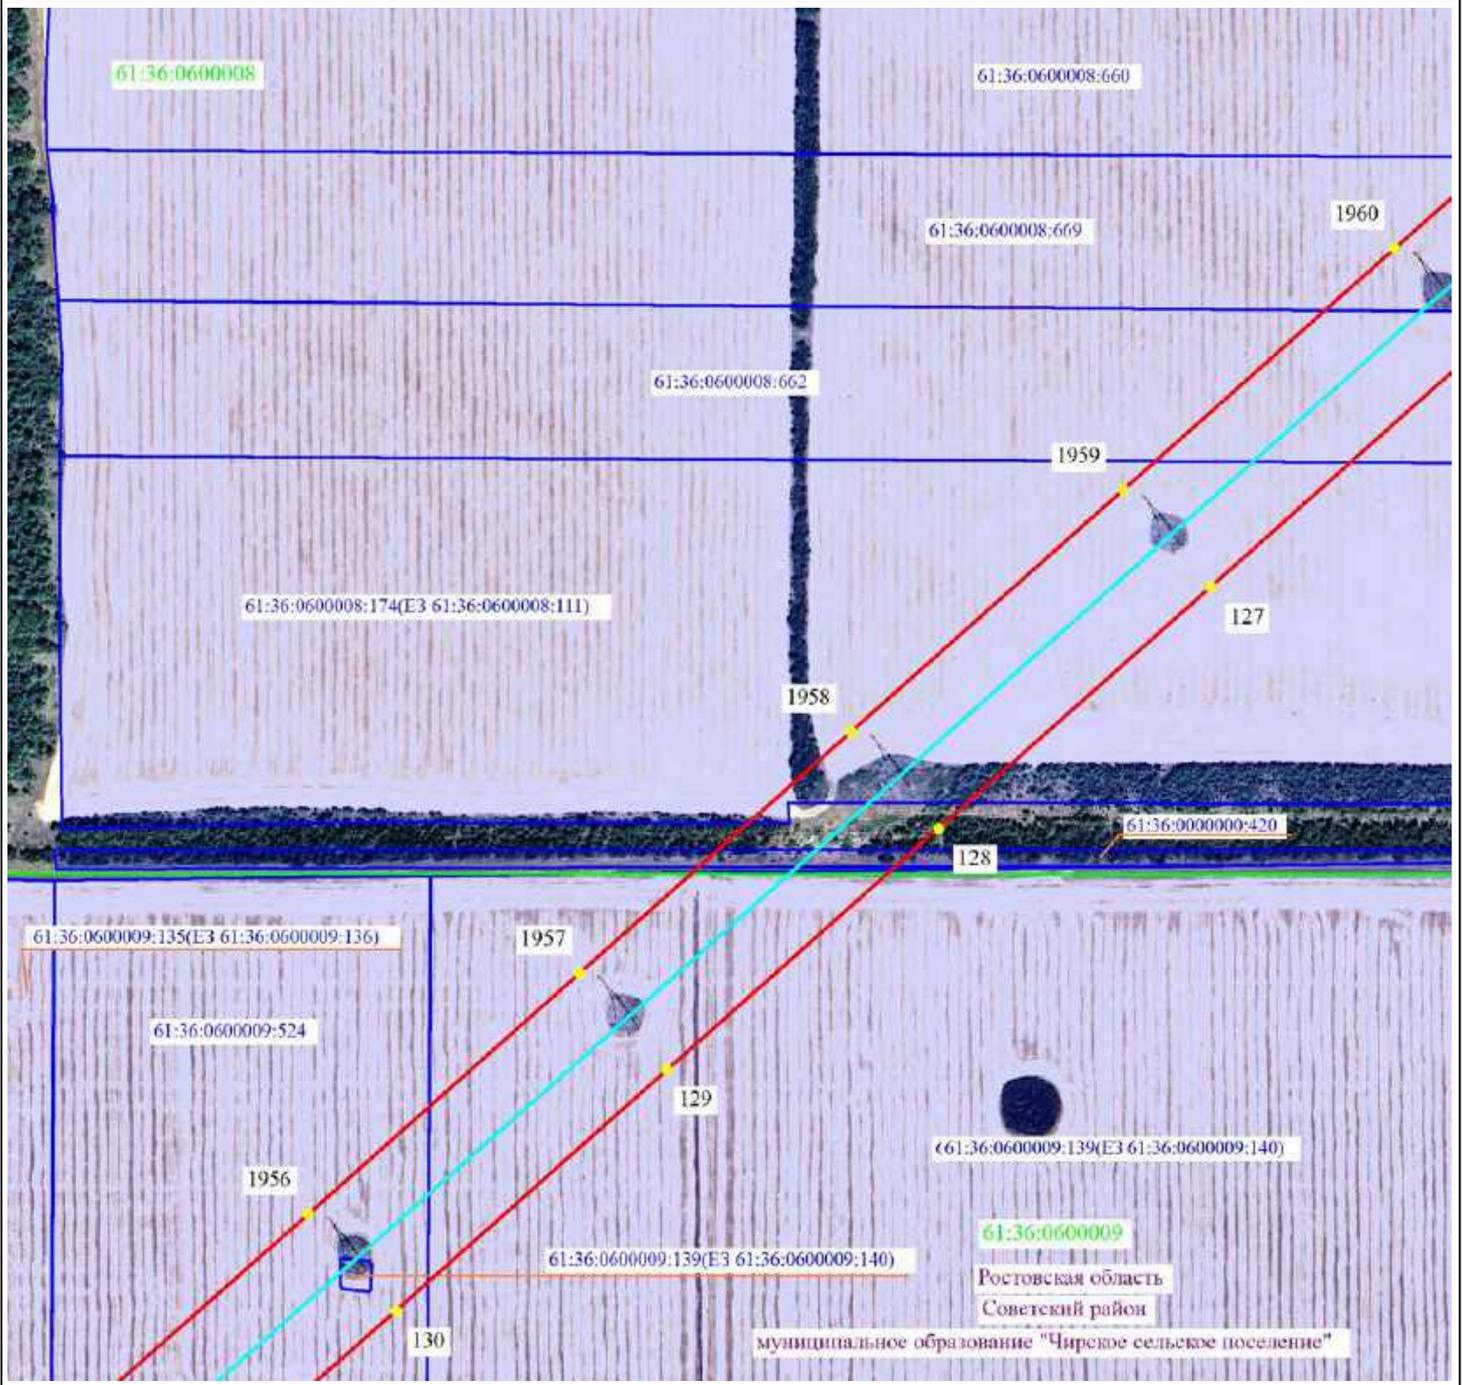

Масштаб 1:5000




- 2 - проектные границы публичного сервитута и характерные точки
- - установленные границы административно-территориальных образований
- - ось существующей ВЛ
- 61:36:0600005:329 - границы и кадастровые номера земельных участков, в отношении которых испрашивается публичный сервитут
- 61:00:0000000 - границы и номера кадастровых кварталов
- Ростовская область - наименование административно-территориальных образований



Подпись _____ / О.С. Мацагора Дата «12» сентября 2024 г.
 Место для оттиска печати (при наличии) лица, составившего описание местоположения границ публичного сервитута

Схема расположения границ публичного сервитута

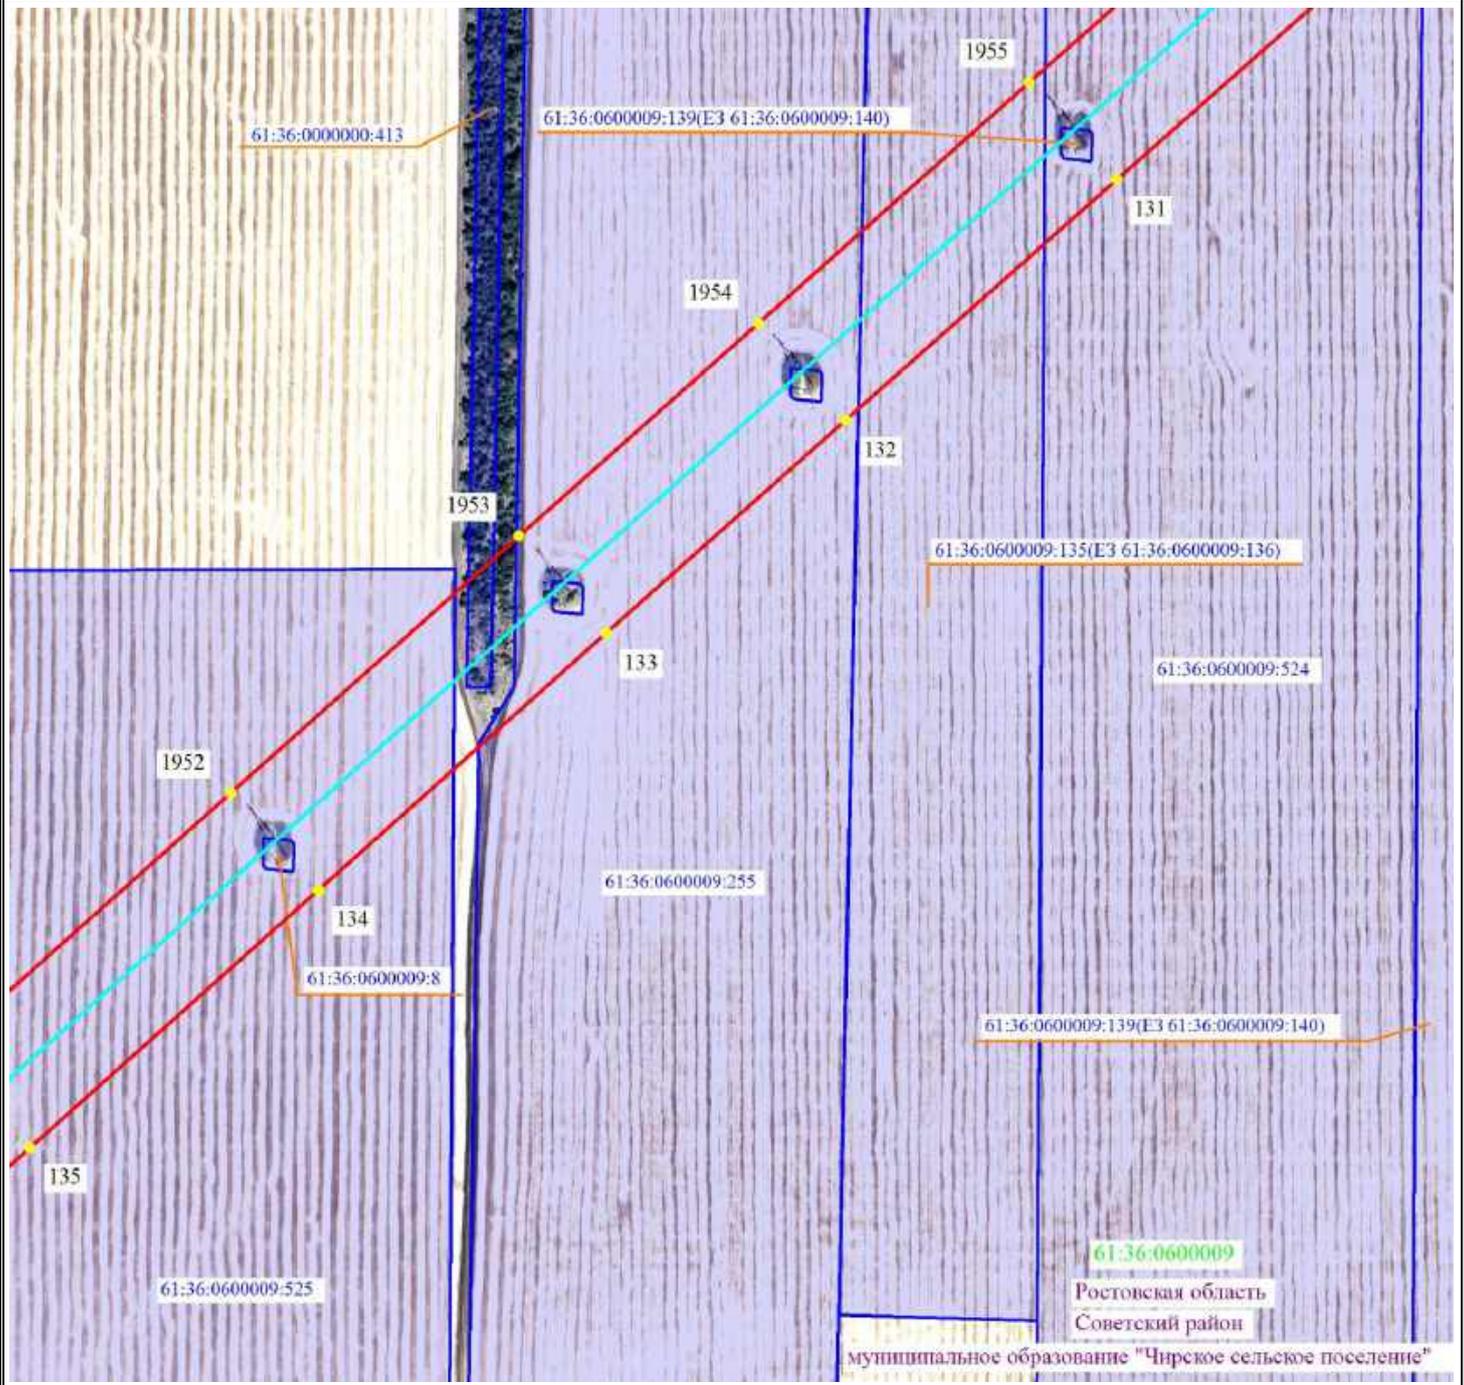

Масштаб 1:5000




- 2 - проектные границы публичного сервитута и характерные точки
- - установленные границы административно-территориальных образований
- - ось существующей ВЛ
- 61:36:0600005:329 - границы и кадастровые номера земельных участков, в отношении которых испрашивается публичный сервитут
- 61:00:0000000 - границы и номера кадастровых кварталов
- Ростовская область - наименование административно-территориальных образований



Подпись _____ / О.С. Мацагора Дата «12» сентября 2024 г.
 Место для оттиска печати (при наличии) лица, составившего описание местоположения границ публичного сервитута

Схема расположения границ публично сервитута

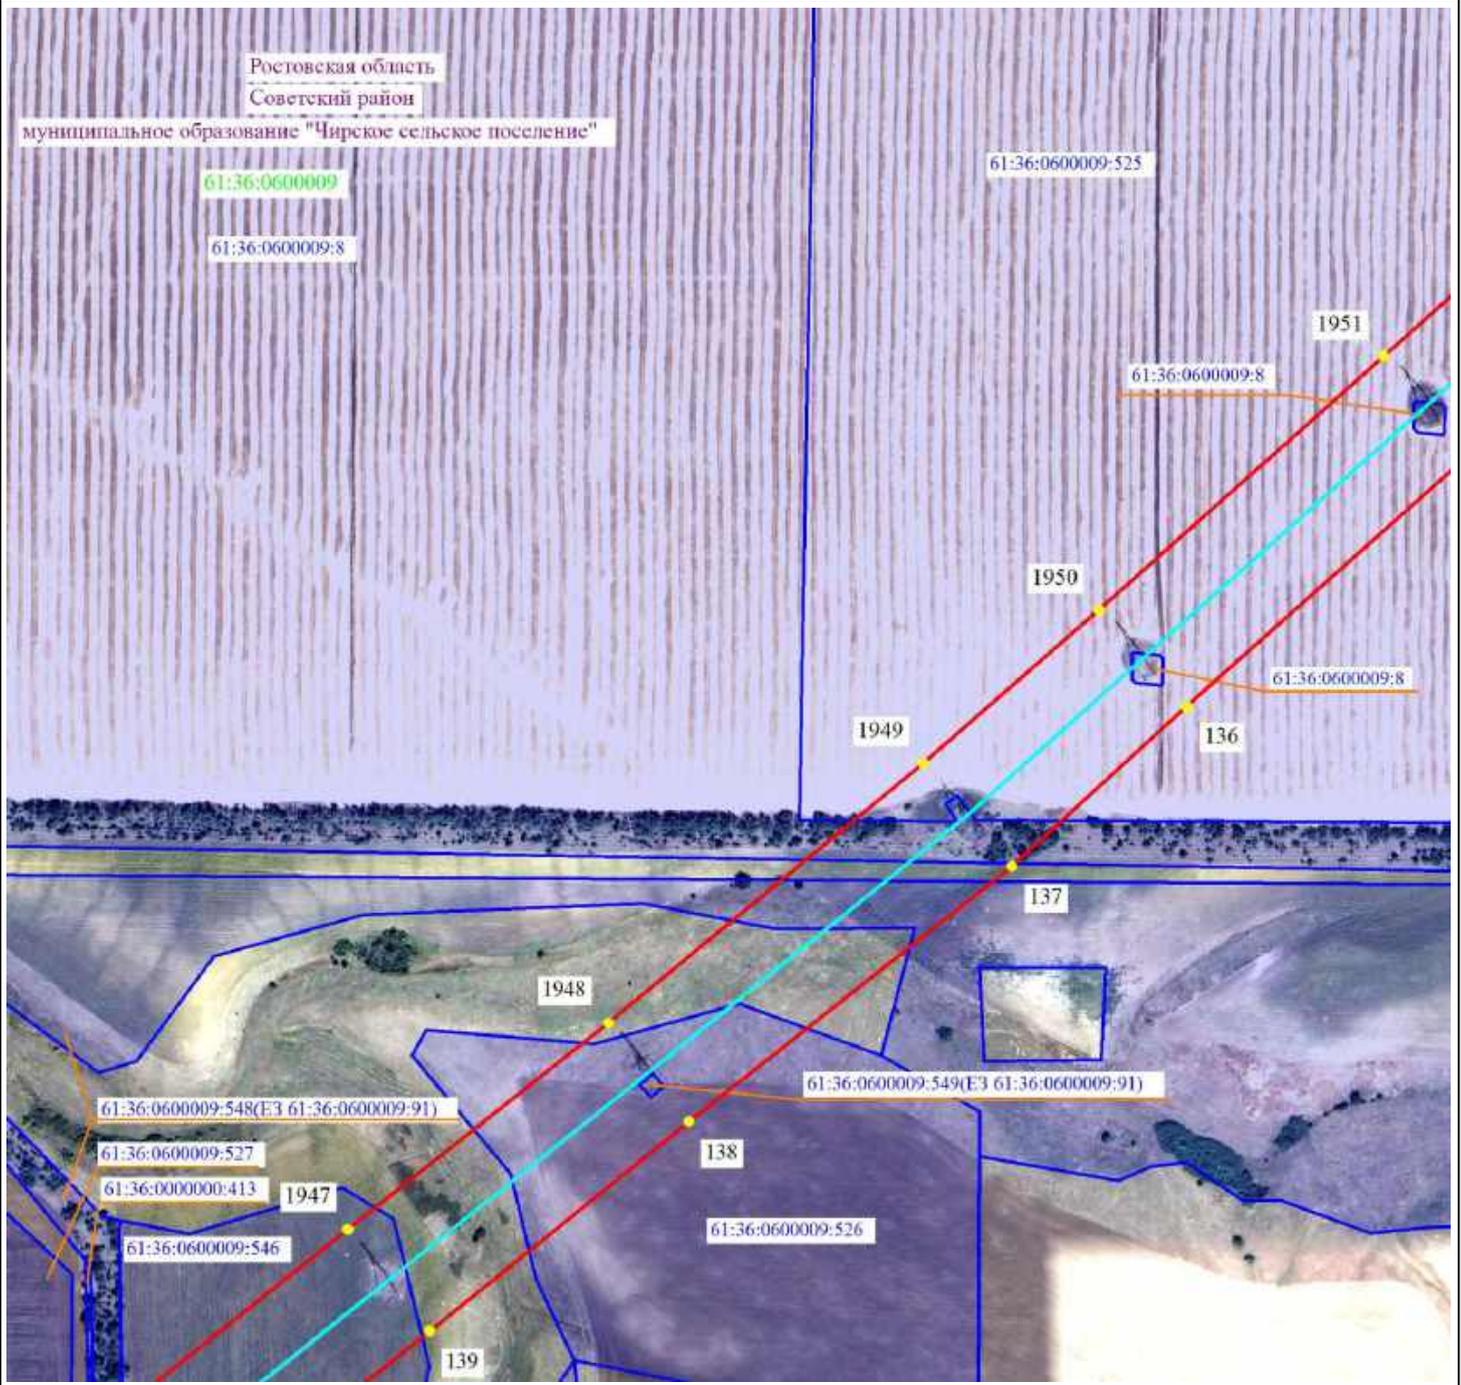

Масштаб 1:5000




- 2 - проектные границы публично сервитута и характерные точки
- - установленные границы административно-территориальных образований
- - ось существующей ВЛ
- 61:36:0600005:329 - границы и кадастровые номера земельных участков, в отношении которых испрашивается публичный сервитут
- 61:00:0000000 - границы и номера кадастровых кварталов
- Ростовская область - наименование административно-территориальных образований



Подпись / О.С. Мацагора Дата «12» сентября 2024 г.
 Место для оттиска печати (при наличии) лица, составившего описание местоположения границ публично сервитута

Схема расположения границ публичного сервитута

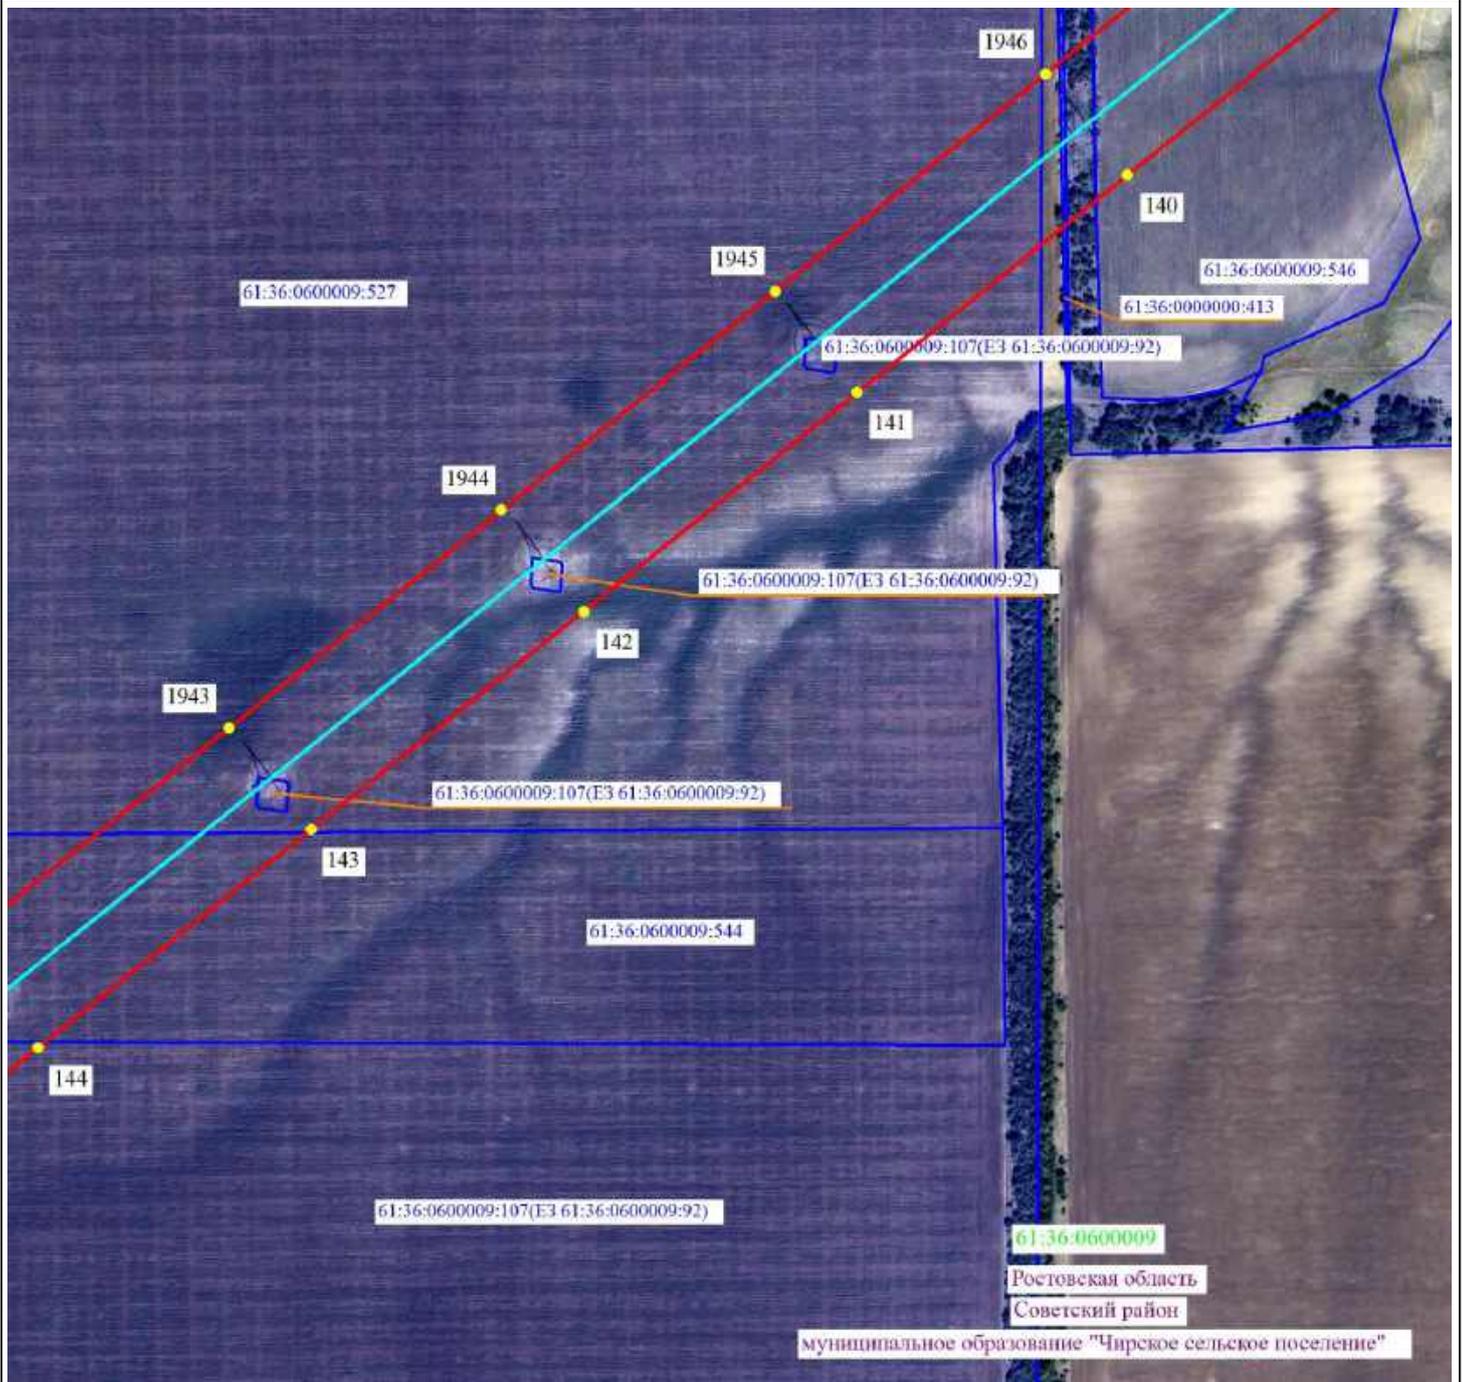

Масштаб 1:5000




- 2 - проектные границы публичного сервитута и характерные точки
- - установленные границы административно-территориальных образований
- - ось существующей ВЛ
- 61:36:0600005:329 - границы и кадастровые номера земельных участков, в отношении которых испрашивается публичный сервитут
- 61:00:0000000 - границы и номера кадастровых кварталов
- Ростовская область - наименование административно-территориальных образований



Подпись _____ / О.С. Мацагора Дата «12» сентября 2024 г.
 Место для оттиска печати (при наличии) лица, составившего описание местоположения границ публичного сервитута

Схема расположения границ публичного сервитута

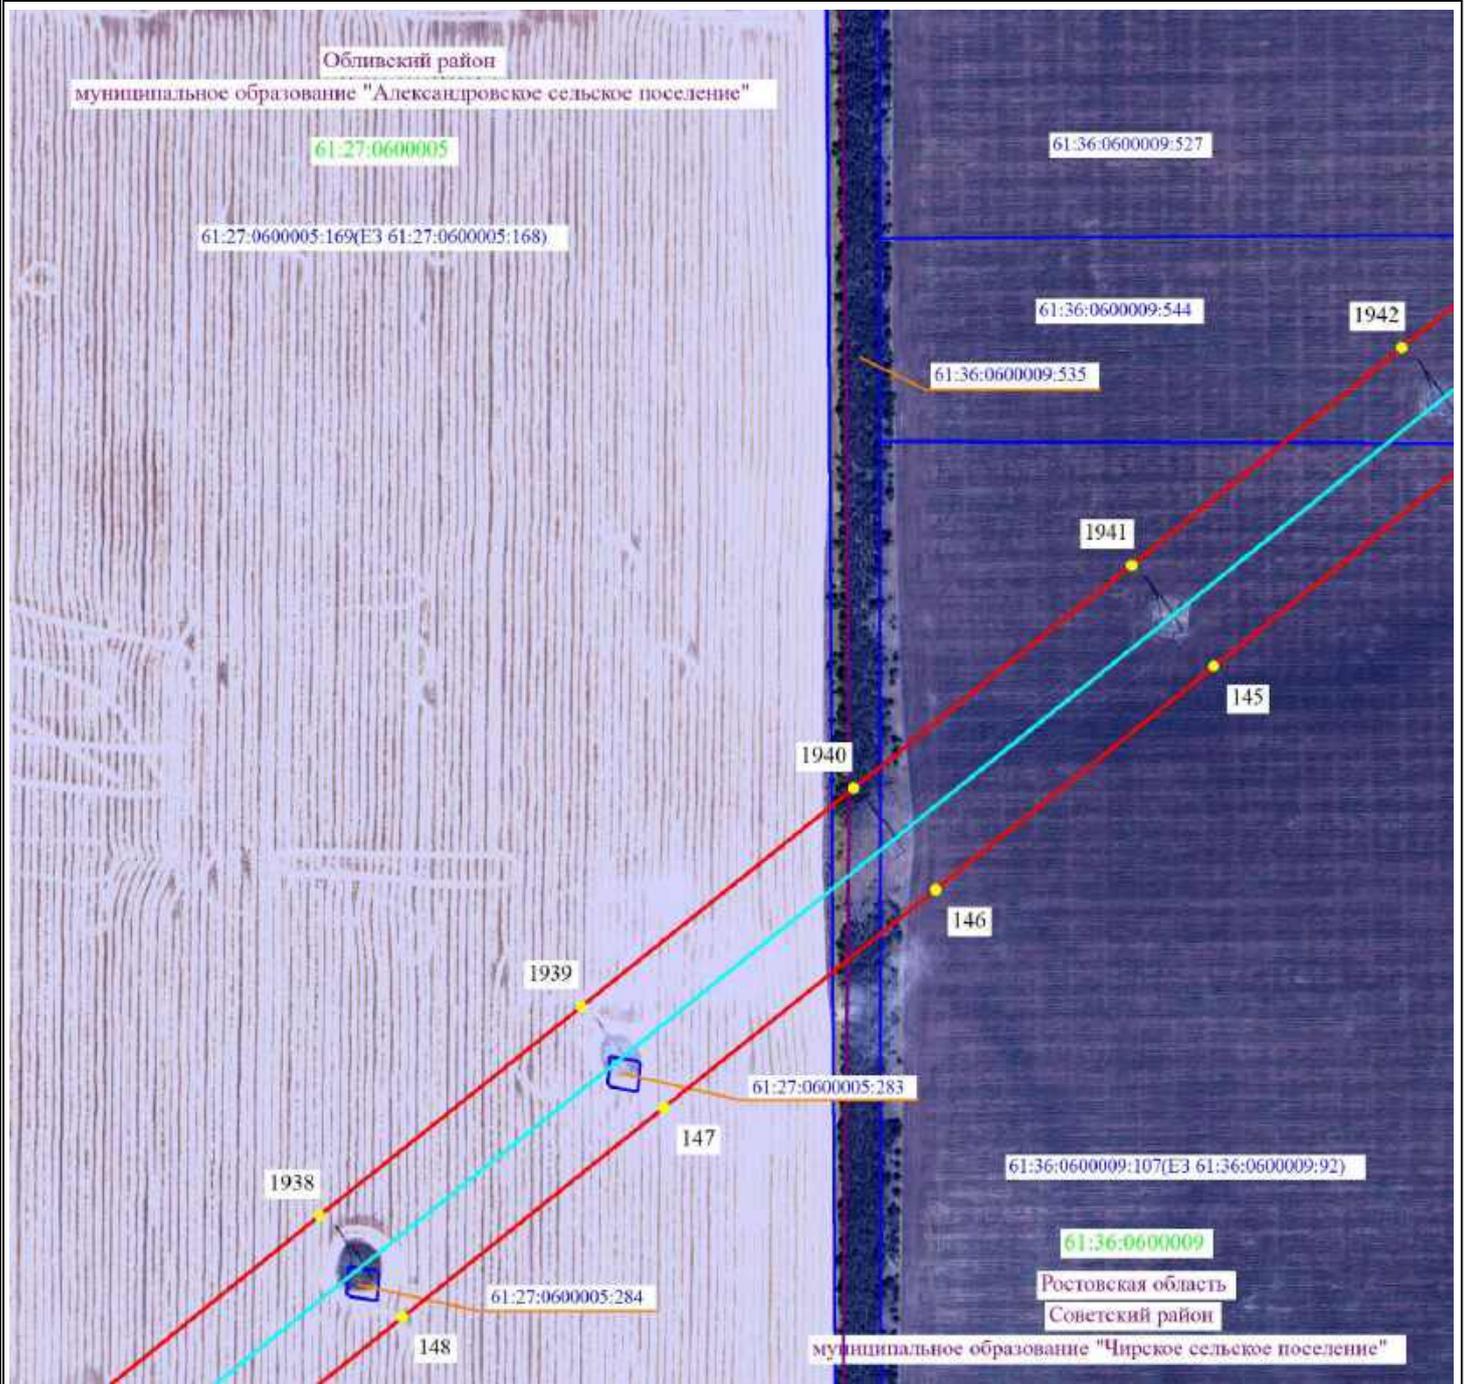

Масштаб 1:5000




- 2 - проектные границы публичного сервитута и характерные точки
- - установленные границы административно-территориальных образований
- - ось существующей ВЛ
- 61:36:0600005:329 - границы и кадастровые номера земельных участков, в отношении которых испрашивается публичный сервитут
- 61:00:0000000 - границы и номера кадастровых кварталов
- Ростовская область - наименование административно-территориальных образований



Подпись _____ / О.С. Мацагора Дата «12» сентября 2024 г.
 Место для оттиска печати (при наличии) лица, составившего описание местоположения границ публичного сервитута

Схема расположения границ публичного сервитута

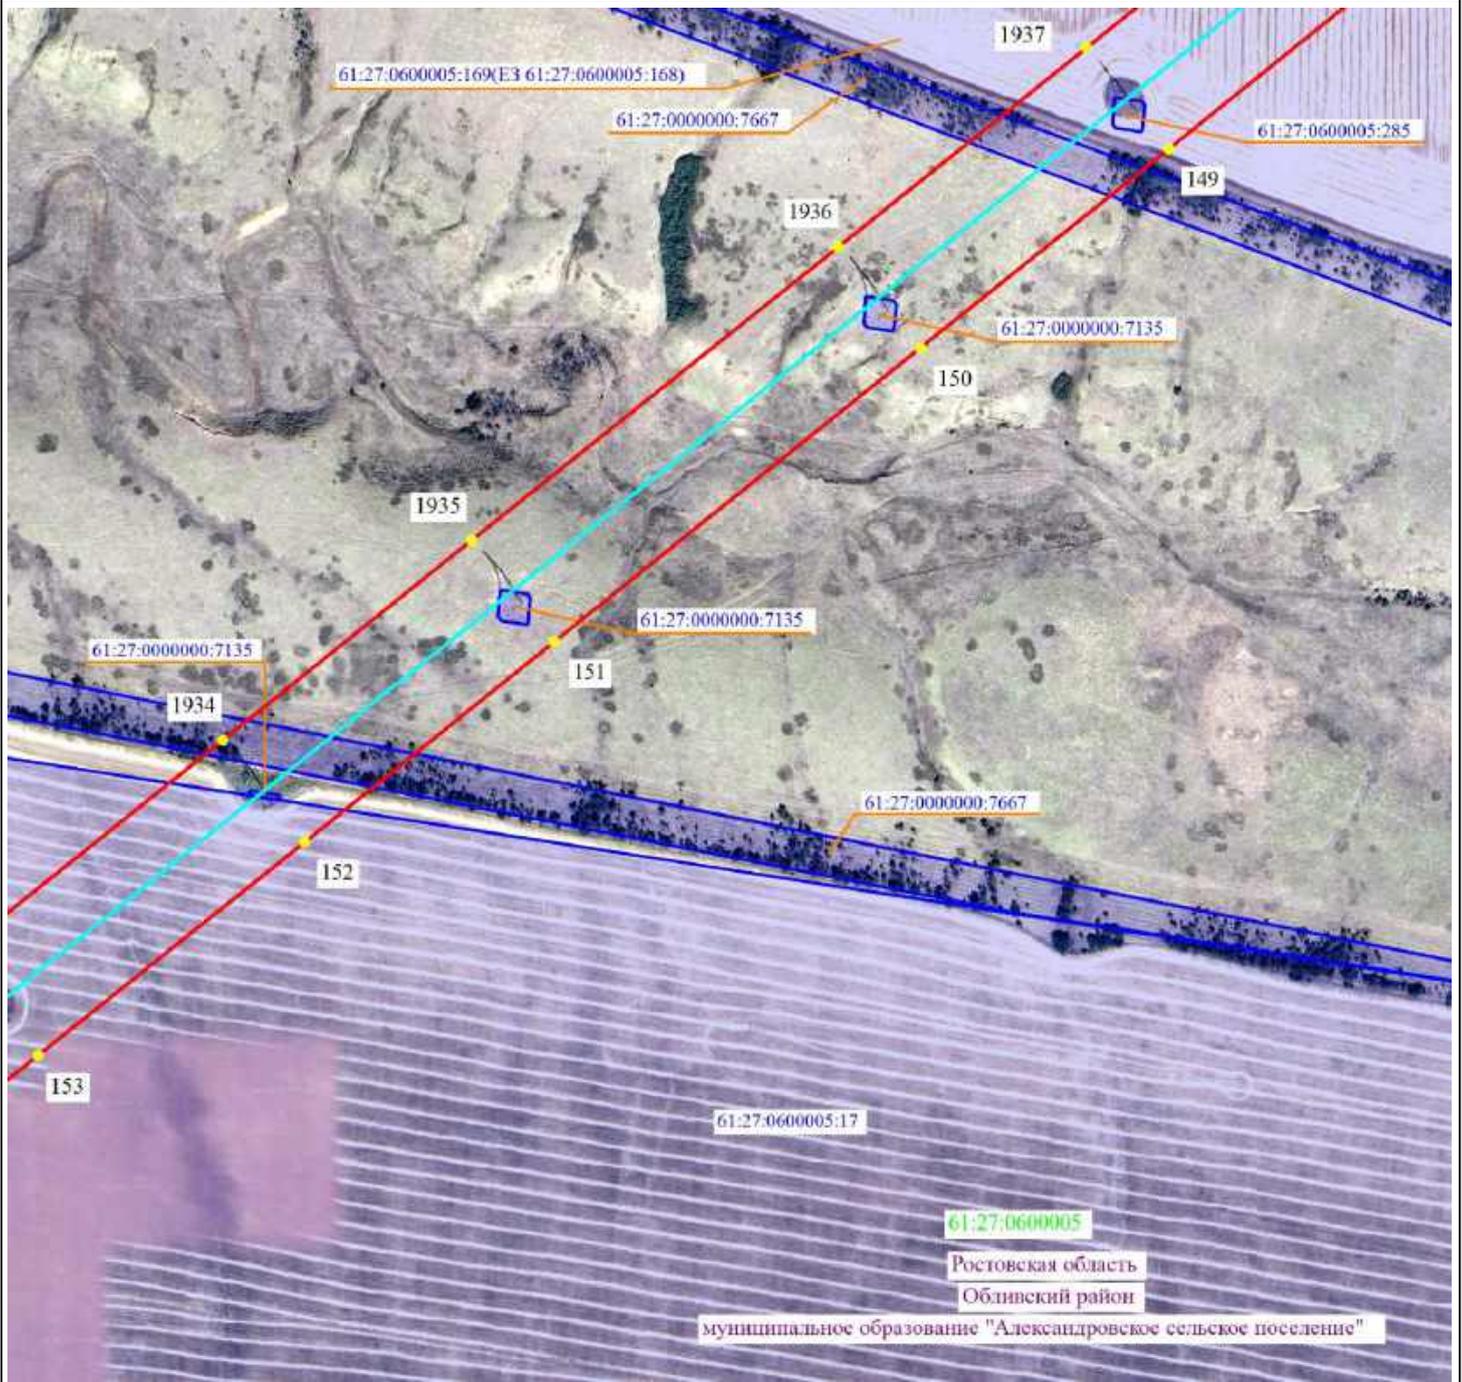

Масштаб 1:5000



- 2 - проектные границы публичного сервитута и характерные точки
- - установленные границы административно-территориальных образований
- - ось существующей ВЛ
- 61:36:0600005:329 - границы и кадастровые номера земельных участков, в отношении которых испрашивается публичный сервитут
- 61:00:0000000 - границы и номера кадастровых кварталов
- Ростовская область - наименование административно-территориальных образований



Подпись _____ / О.С. Мацагора Дата «12» сентября 2024 г.
 Место для оттиска печати (при наличии) лица, составившего описание местоположения границ публичного сервитута

Схема расположения границ публичного сервитута




Масштаб 1:5000

- 2 - проектные границы публичного сервитута и характерные точки
- - установленные границы административно-территориальных образований
- - ось существующей ВЛ
- 61:36:0600005:329 - границы и кадастровые номера земельных участков, в отношении которых испрашивается публичный сервитут
- 61:00:0000000 - границы и номера кадастровых кварталов
- Ростовская область - наименование административно-территориальных образований



Подпись _____ / О.С. Мацагора Дата «12» сентября 2024 г.
 Место для оттиска печати (при наличии) лица, составившего описание местоположения границ публичного сервитута

Схема расположения границ публичного сервитута

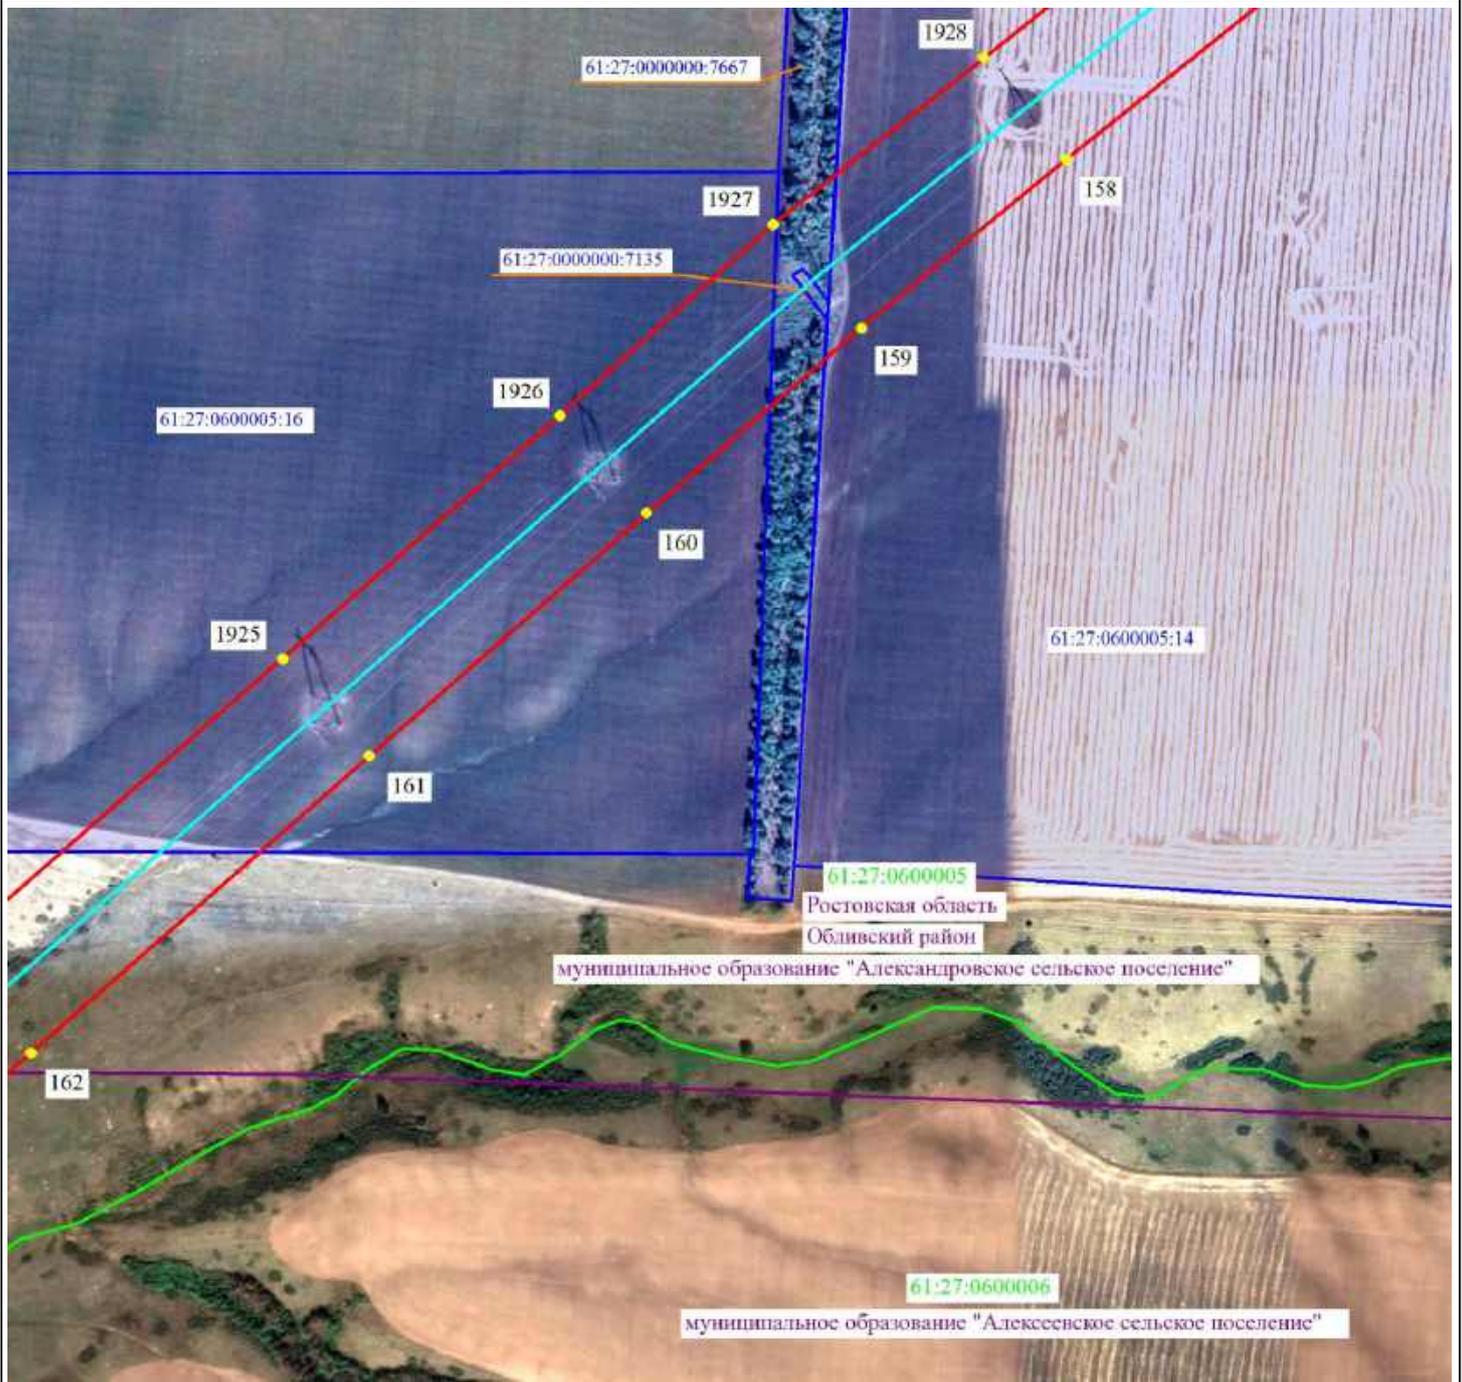

Масштаб 1:5000




- 2 - проектные границы публичного сервитута и характерные точки
- - установленные границы административно-территориальных образований
- - ось существующей ВЛ
- 61:36:0600005:329 - границы и кадастровые номера земельных участков, в отношении которых испрашивается публичный сервитут
- 61:00:0000000 - границы и номера кадастровых кварталов
- Ростовская область - наименование административно-территориальных образований



Подпись / О.С. Мацагора Дата «12» сентября 2024 г.
 Место для оттиска печати (при наличии) лица, составившего описание местоположения границ публичного сервитута

Схема расположения границ публичногo сервитута

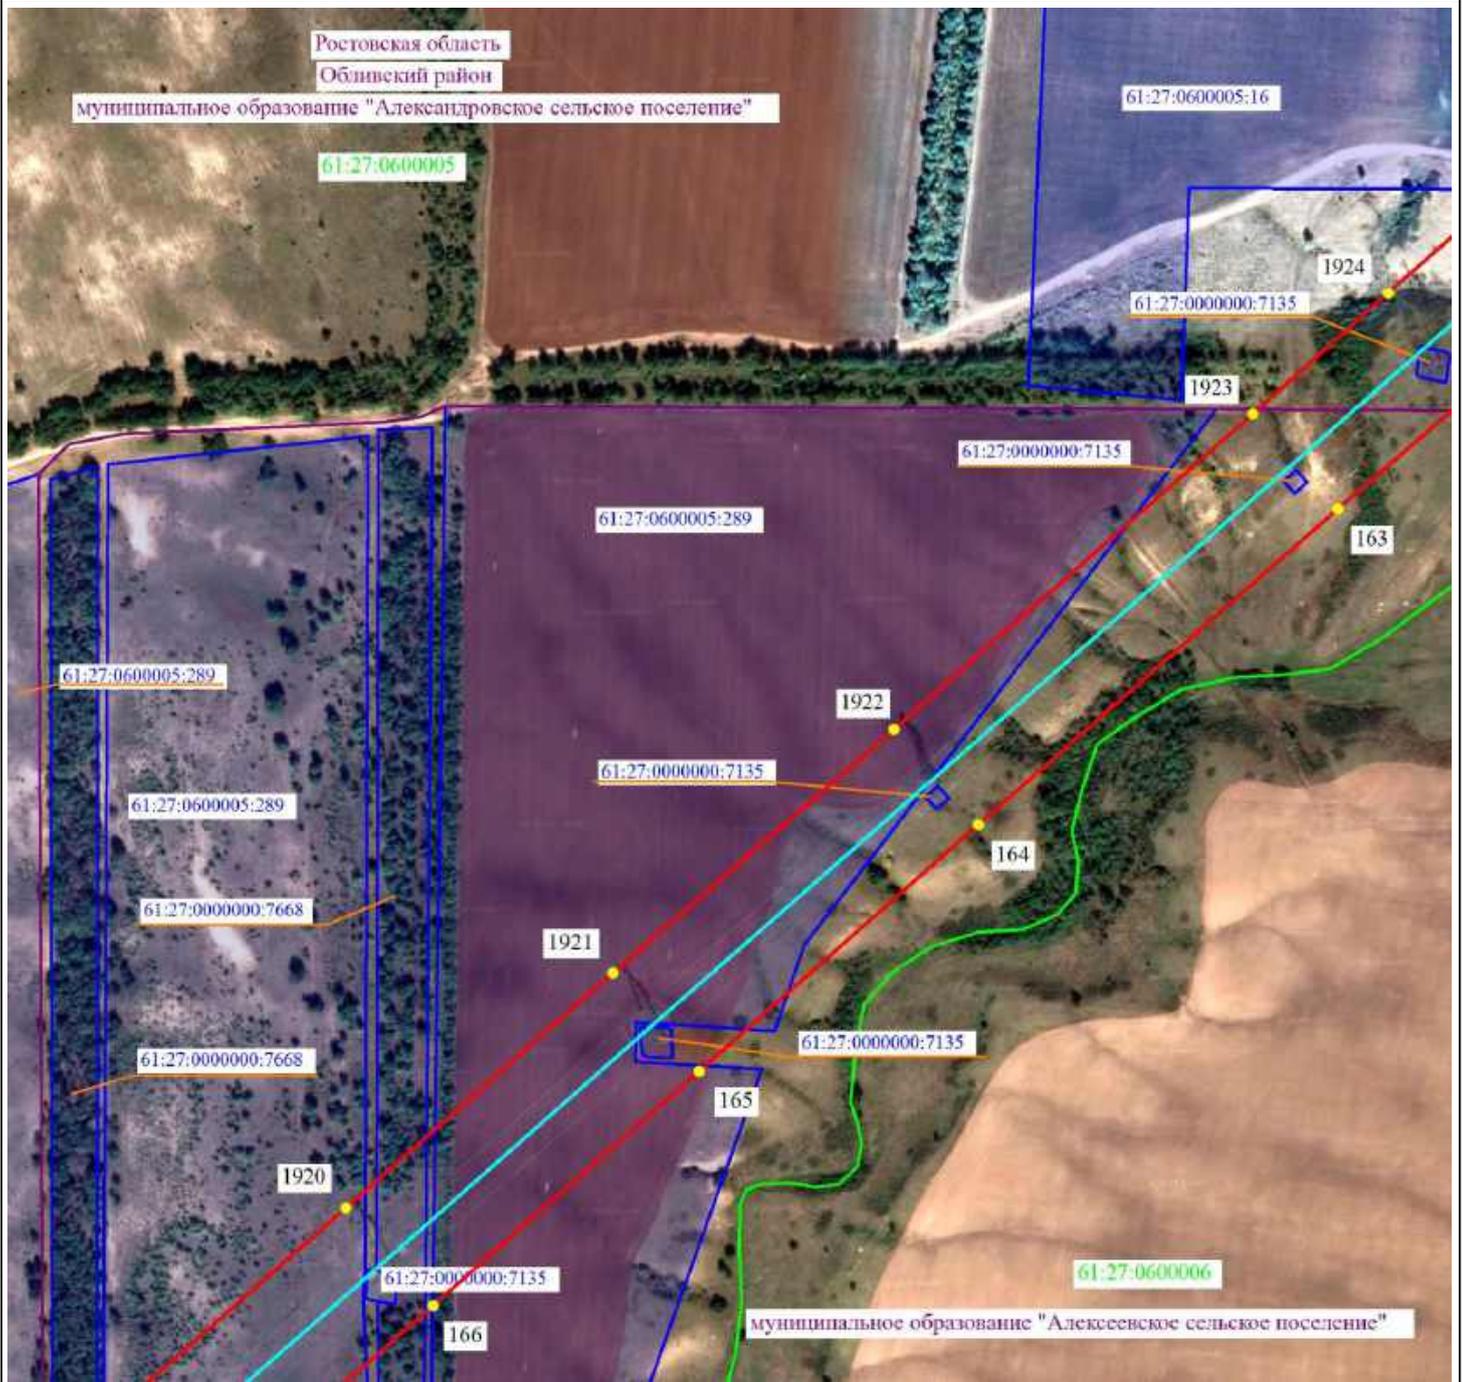

Масштаб 1:5000




- 2 - проектные границы публичногo сервитута и характерные точки
- - установленные границы административно-территориальных образований
- - ось существующей ВЛ
- 61:36:0600005:329 - границы и кадастровые номера земельных участков, в отношении которых испрашивается публичный сервитут
- 61:00:0000000 - границы и номера кадастровых кварталов
- Ростовская область - наименование административно-территориальных образований



Подпись / О.С. Мацагора Дата «12» сентября 2024 г.
 Место для оттиска печати (при наличии) лица, составившего описание местоположения границ публичногo сервитута

Схема расположения границ публичного сервитута

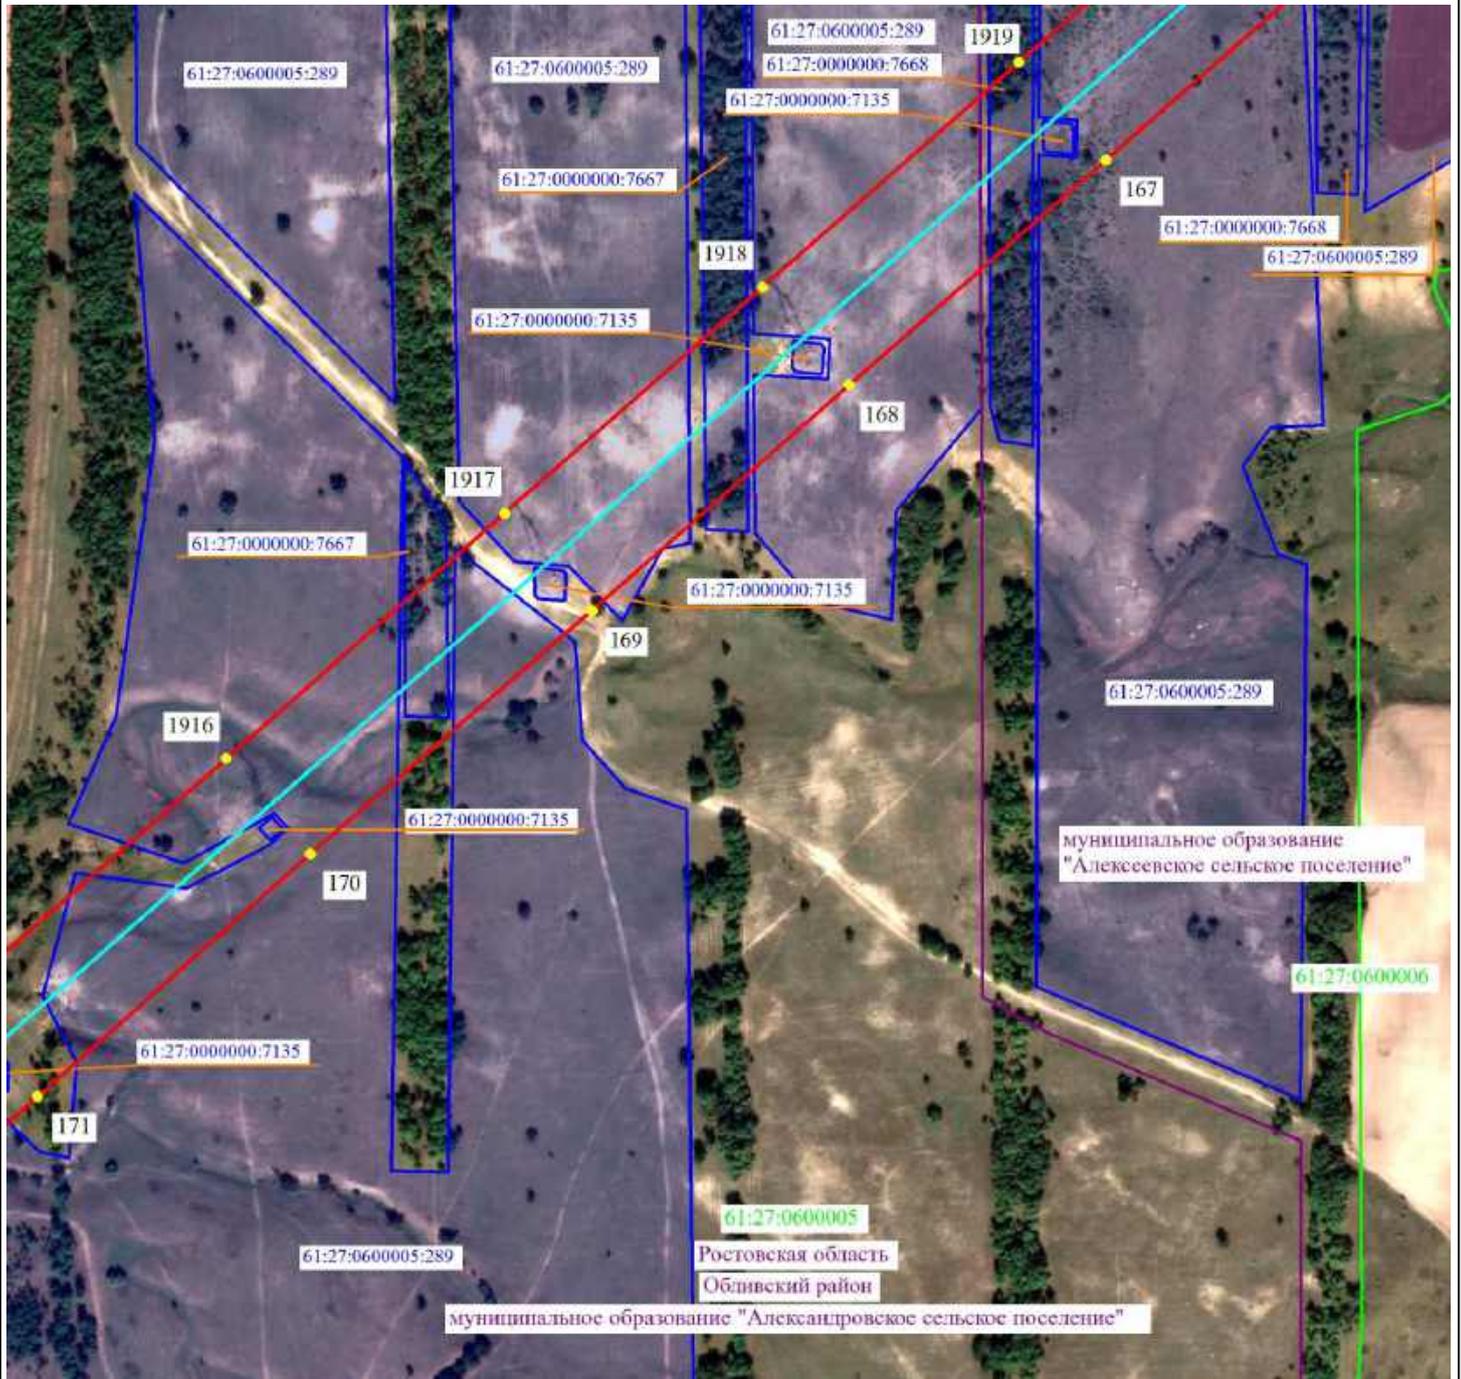

Масштаб 1:5000




- 2 - проектные границы публичного сервитута и характерные точки
- - установленные границы административно-территориальных образований
- - ось существующей ВЛ
- 61:36:0600005:329 - границы и кадастровые номера земельных участков, в отношении которых испрашивается публичный сервитут
- 61:00:0000000 - границы и номера кадастровых кварталов
- Ростовская область - наименование административно-территориальных образований



Подпись / О.С. Мацагора Дата «12» сентября 2024 г.
 Место для оттиска печати (при наличии) лица, составившего описание местоположения границ публичного сервитута

Схема расположения границ публичного сервитута

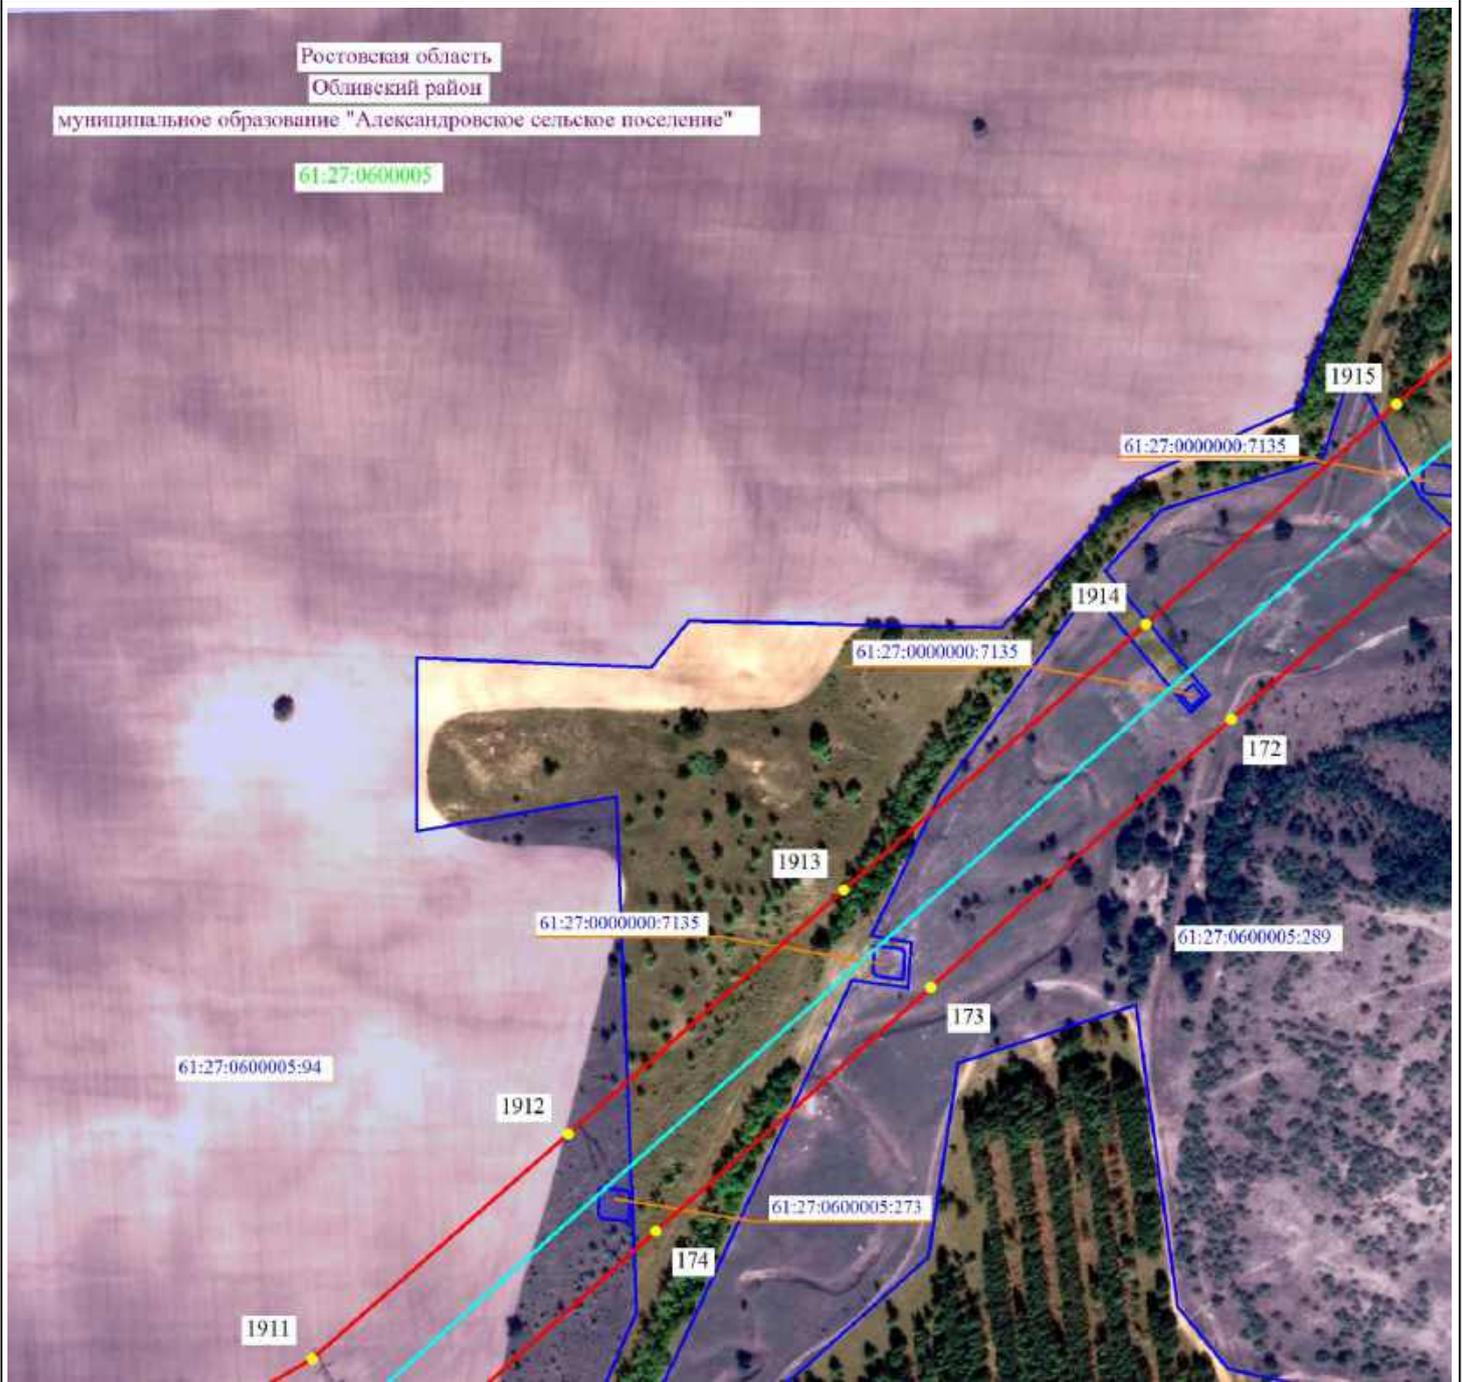

Масштаб 1:5000




- 2 - проектные границы публичного сервитута и характерные точки
- — — — — установленные границы административно-территориальных образований
- — — — — ось существующей ВЛ
- — — — — 61:36:0600005:329 - границы и кадастровые номера земельных участков, в отношении которых испрашивается публичный сервитут
- — — — — 61:00:0000000 - границы и номера кадастровых кварталов
- Ростовская область - наименование административно-территориальных образований



Подпись _____ / О.С. Мацагора Дата «12» сентября 2024 г.
Место для оттиска печати (при наличии) лица, составившего описание местоположения границ публичного сервитута

Схема расположения границ публичного сервитута

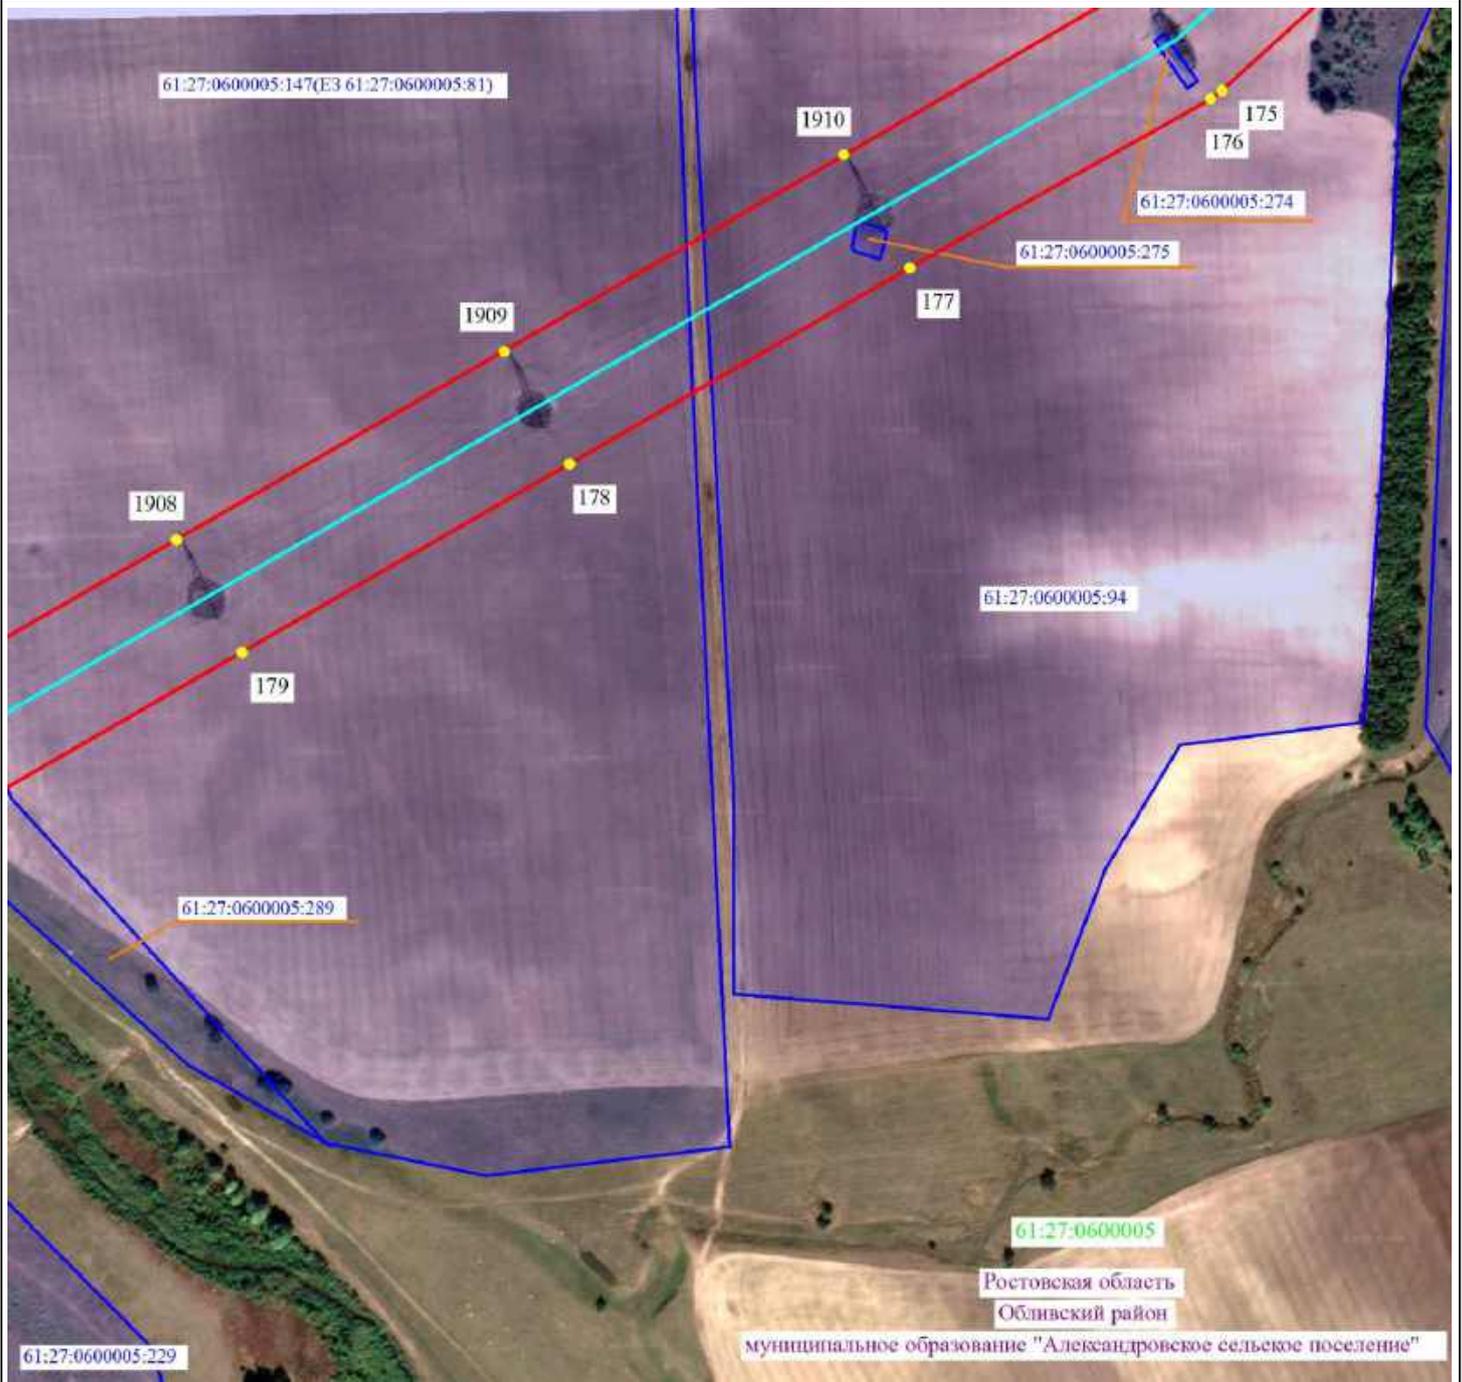

Масштаб 1:5000




- 2 - проектные границы публичного сервитута и характерные точки
- - установленные границы административно-территориальных образований
- - ось существующей ВЛ
- 61:36:0600005:329 - границы и кадастровые номера земельных участков, в отношении которых испрашивается публичный сервитут
- 61:00:0000000 - границы и номера кадастровых кварталов
- Ростовская область - наименование административно-территориальных образований



Подпись _____ / О.С. Мацагора Дата «12» сентября 2024 г.
 Место для оттиска печати (при наличии) лица, составившего описание местоположения границ публичного сервитута

Схема расположения границ публичного сервитута

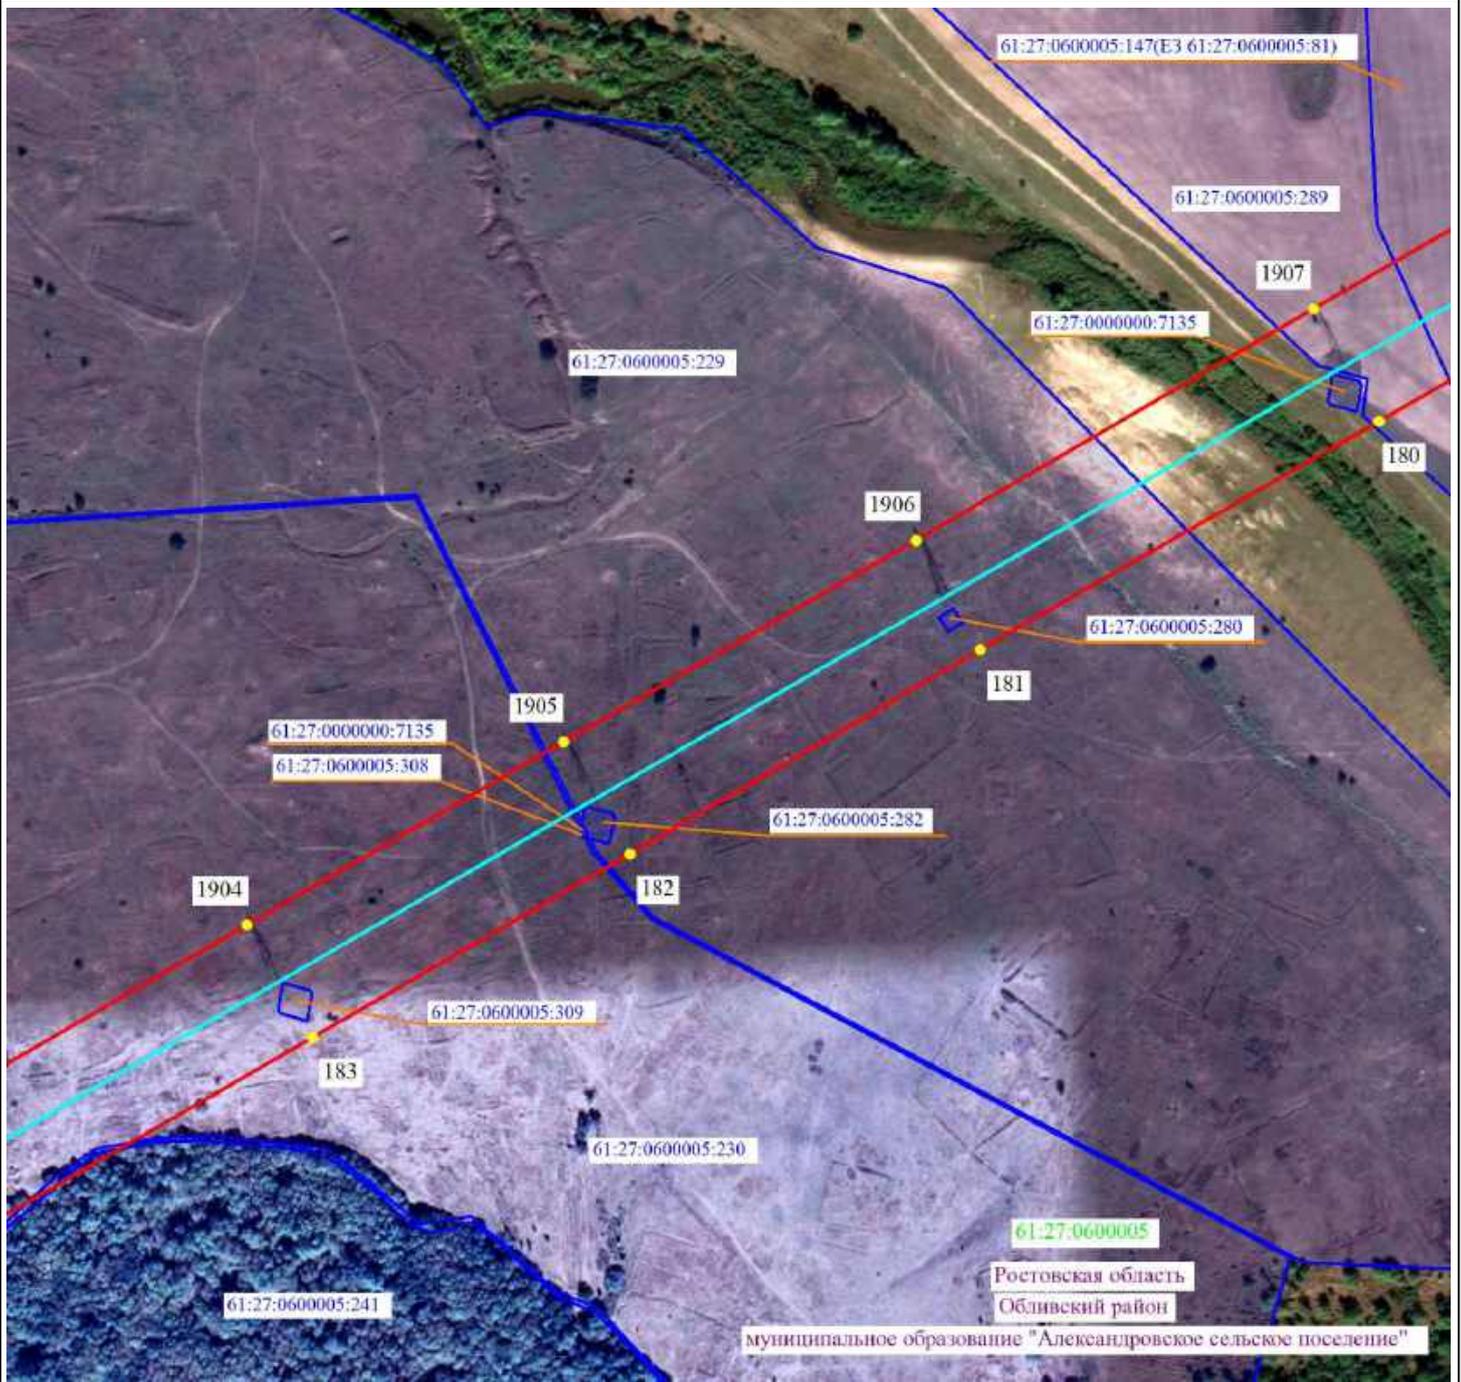

Масштаб 1:5000




- 2 - проектные границы публичного сервитута и характерные точки
- установленные границы административно-территориальных образований
- ось существующей ВЛ
- 61:36:0600005:329 - границы и кадастровые номера земельных участков, в отношении которых испрашивается публичный сервитут
- 61:00:0000000 - границы и номера кадастровых кварталов
- Ростовская область - наименование административно-территориальных образований



Подпись _____ / О.С. Мацагора Дата «12» сентября 2024 г.
 Место для оттиска печати (при наличии) лица, составившего описание местоположения границ публичного сервитута

Схема расположения границ публичного сервитута

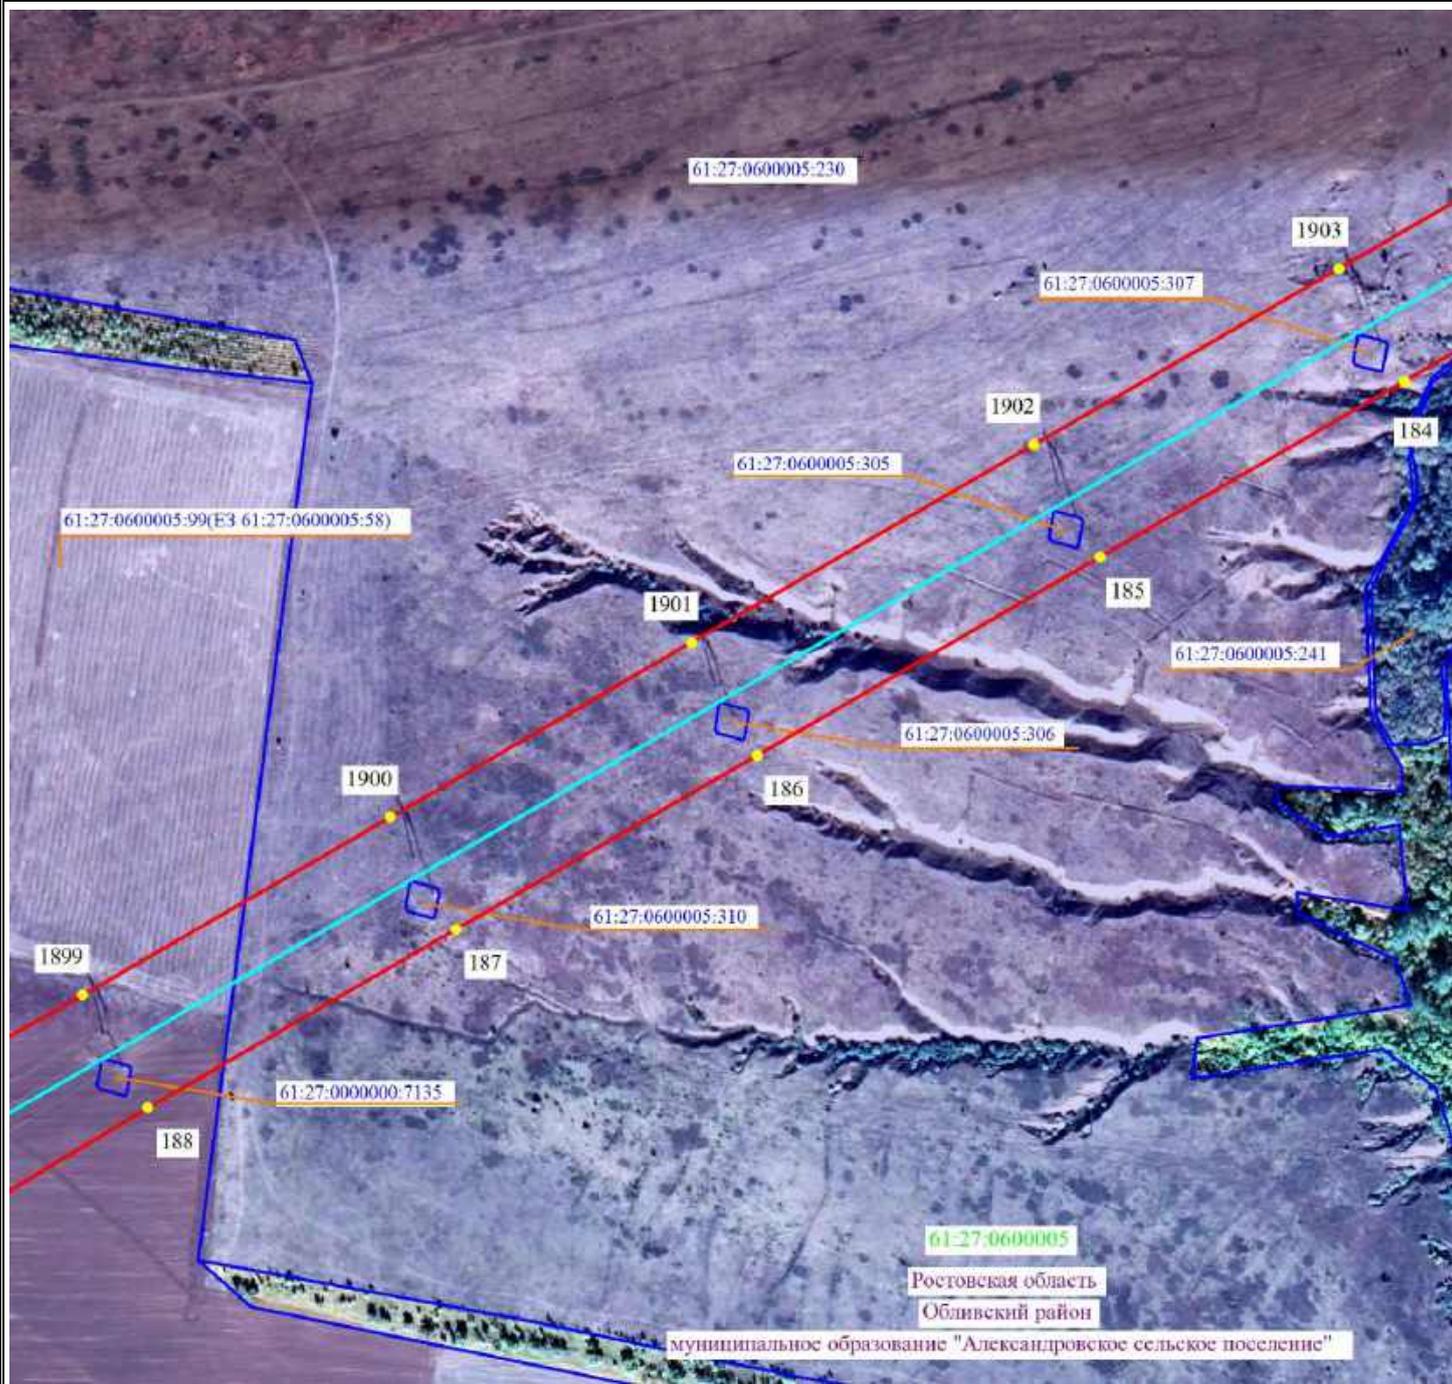

Масштаб 1:5000




- 2 - проектные границы публичного сервитута и характерные точки
- - установленные границы административно-территориальных образований
- - ось существующей ВЛ
- 61:36:0600005:329 - границы и кадастровые номера земельных участков, в отношении которых испрашивается публичный сервитут
- 61:00:0000000 - границы и номера кадастровых кварталов
- Ростовская область - наименование административно-территориальных образований



Подпись _____ / О.С. Мацагора Дата «12» сентября 2024 г.
 Место для оттиска печати (при наличии) лица, составившего описание местоположения границ публичного сервитута

Схема расположения границ публичного сервитута

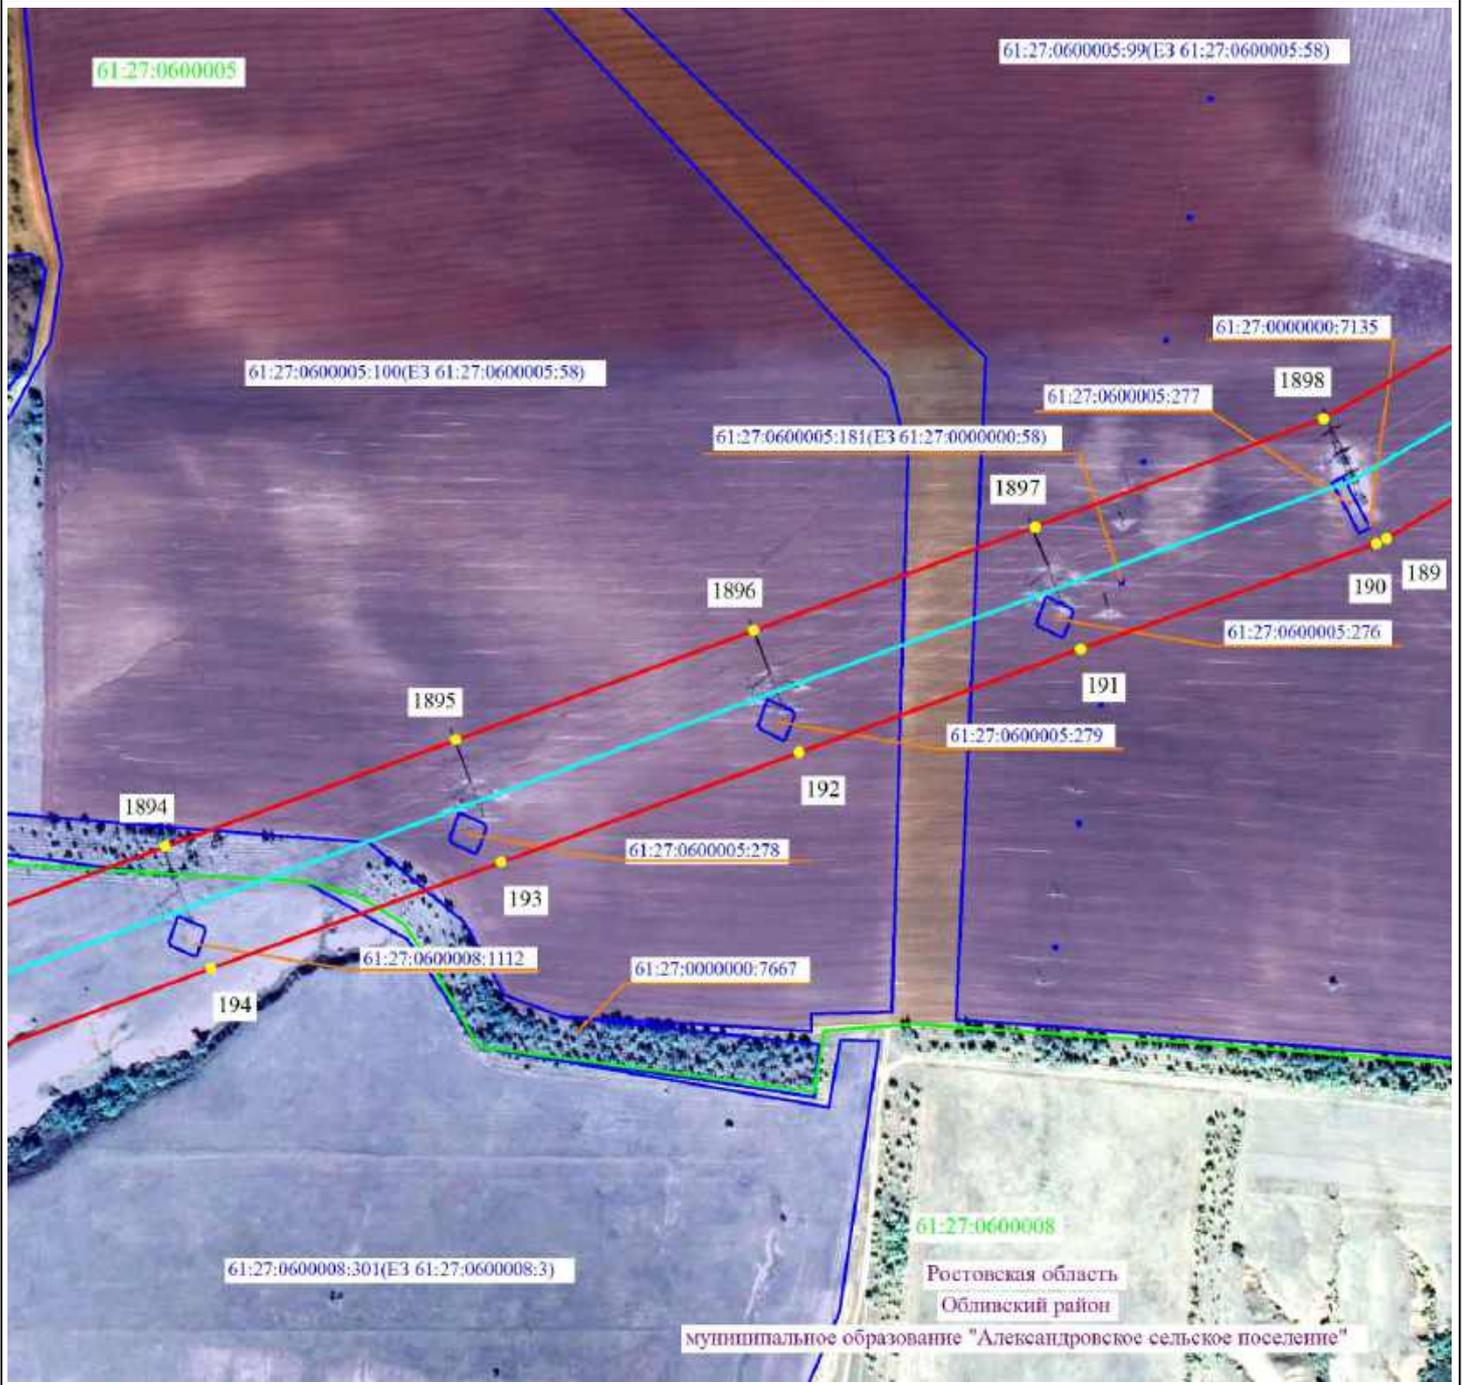

Масштаб 1:5000



- 2 - проектные границы публичного сервитута и характерные точки
- - установленные границы административно-территориальных образований
- - ось существующей ВЛ
- 61:36:0600005:329 - границы и кадастровые номера земельных участков, в отношении которых испрашивается публичный сервитут
- 61:00:0000000 - границы и номера кадастровых кварталов
- Ростовская область - наименование административно-территориальных образований



Подпись _____ / О.С. Мацагора Дата «12» сентября 2024 г.
 Место для оттиска печати (при наличии) лица, составившего описание местоположения границ публичного сервитута

Схема расположения границ публичного сервитута




Масштаб 1:5000

- 2 - проектные границы публичного сервитута и характерные точки
- - установленные границы административно-территориальных образований
- - ось существующей ВЛ
- 61:36:0600005:329 - границы и кадастровые номера земельных участков, в отношении которых испрашивается публичный сервитут
- 61:00:0000000 - границы и номера кадастровых кварталов
- Ростовская область - наименование административно-территориальных образований



Подпись _____ / О.С. Мацагора Дата «12» сентября 2024 г.
 Место для оттиска печати (при наличии) лица, составившего описание местоположения границ публичного сервитута

Схема расположения границ публично сервитута

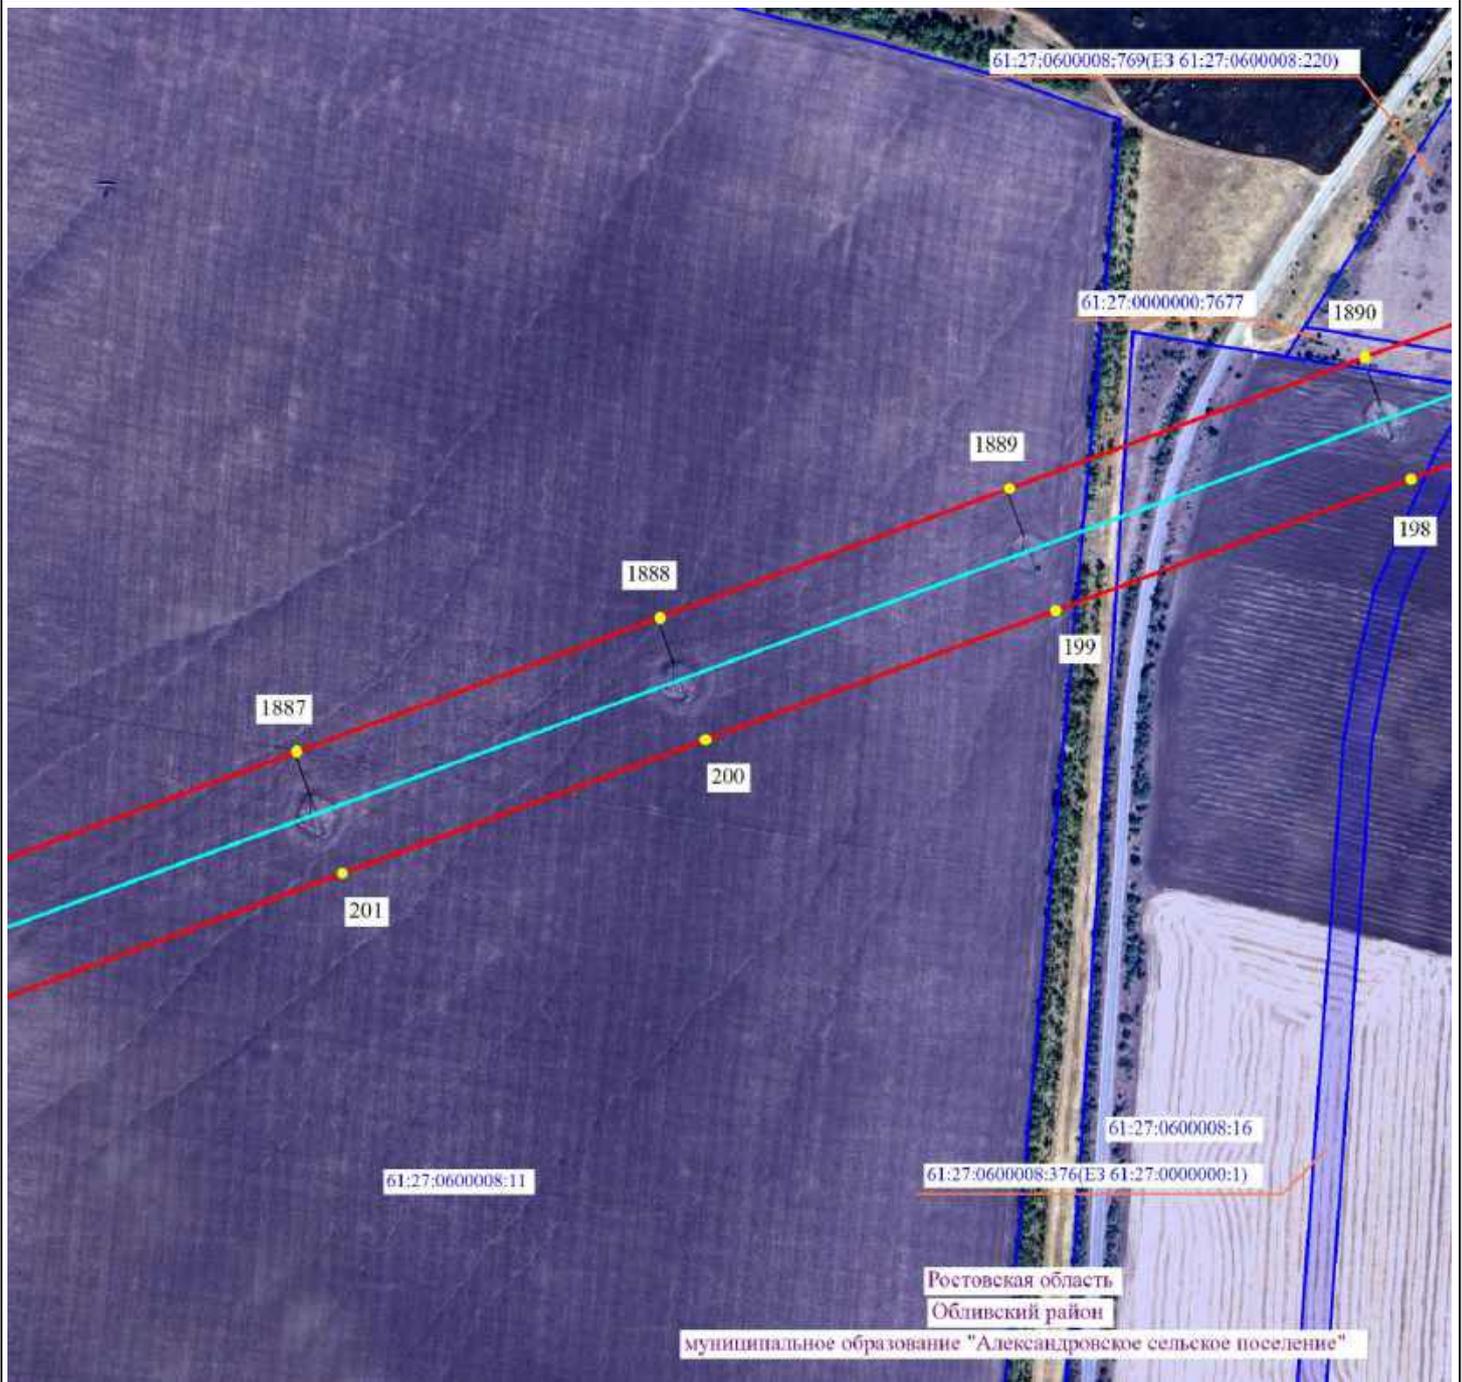


Масштаб 1:5000

- 2 - проектные границы публично сервитута и характерные точки
- - установленные границы административно-территориальных образований
- - ось существующей ВЛ
- 61:36:0600005:329 - границы и кадастровые номера земельных участков, в отношении которых испрашивается публичный сервитут
- 61:00:0000000 - границы и номера кадастровых кварталов
- Ростовская область - наименование административно-территориальных образований



Подпись _____ / О.С. Мацагора Дата «12» сентября 2024 г.
 Место для оттиска печати (при наличии) лица, составившего описание местоположения границ публично сервитута

Схема расположения границ публичного сервитута

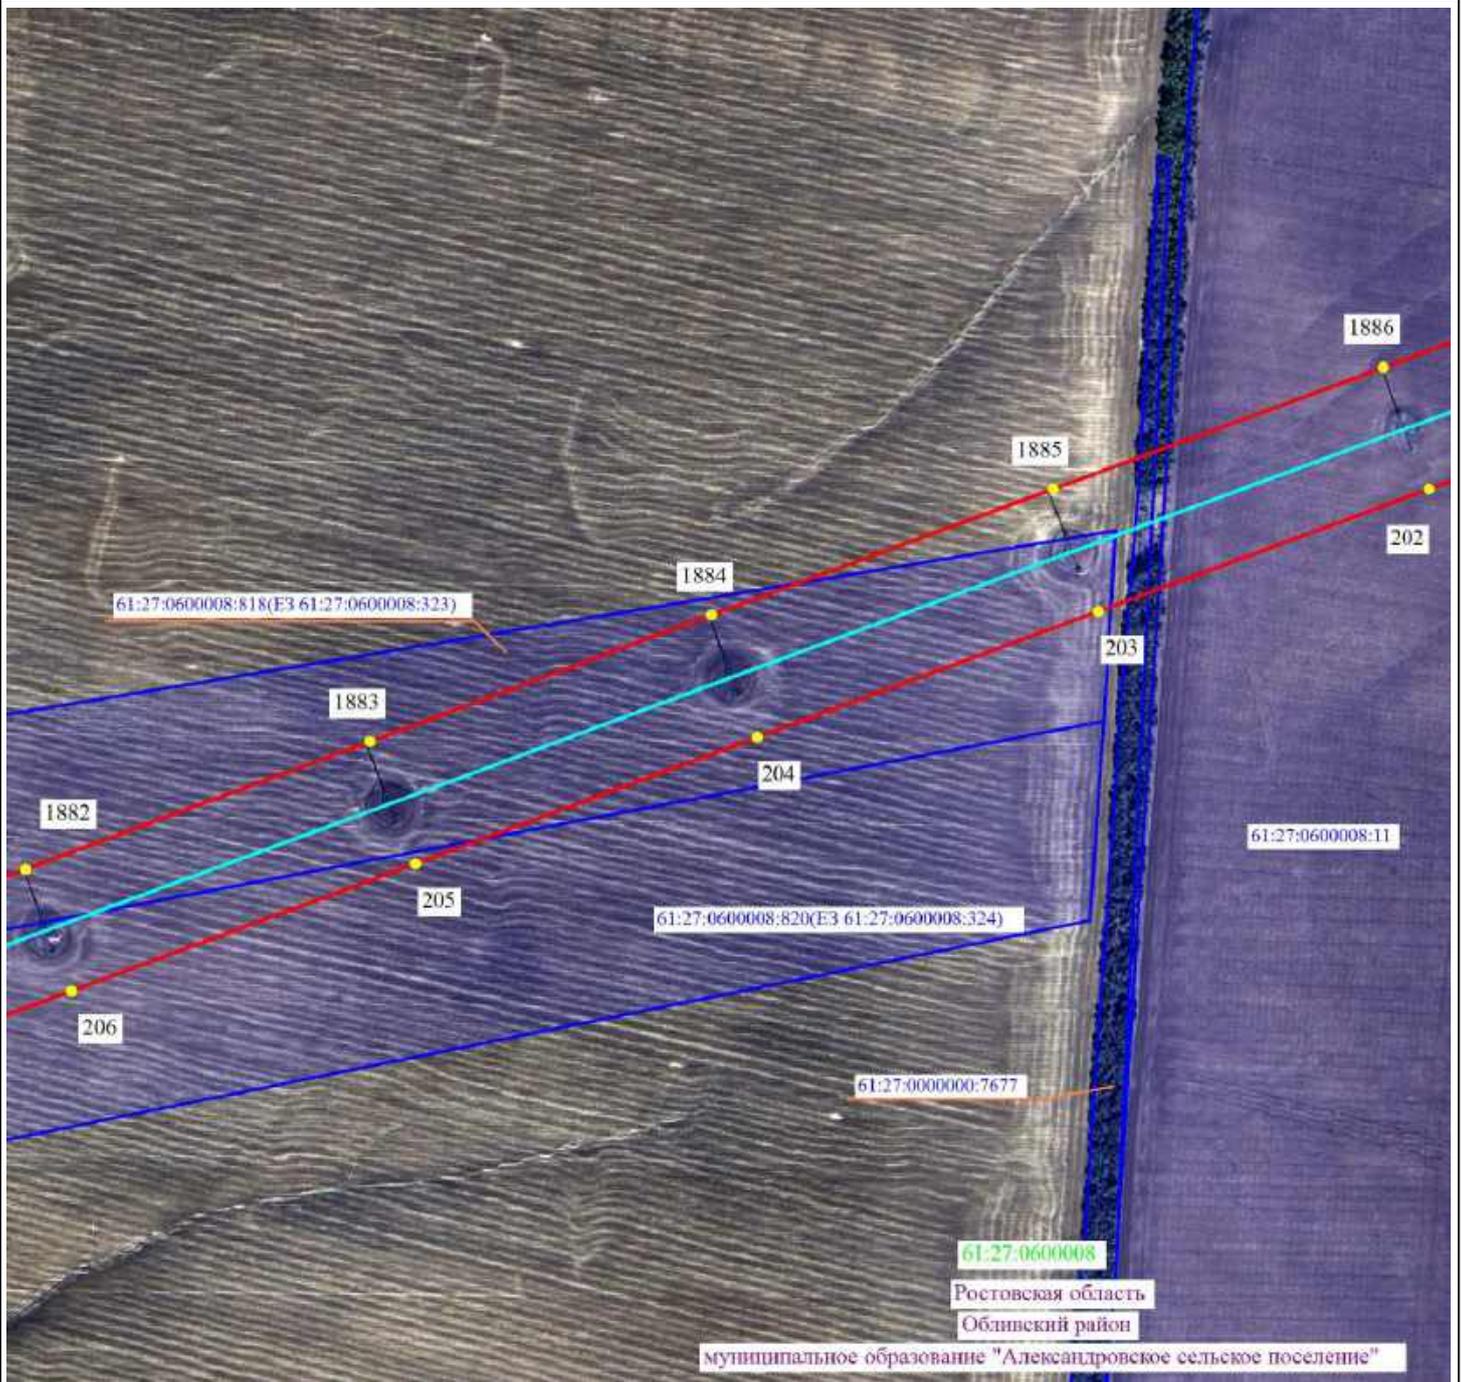


Масштаб 1:5000

- 2 - проектные границы публичного сервитута и характерные точки
- - установленные границы административно-территориальных образований
- - ось существующей ВЛ
- 61:36:0600005:329 - границы и кадастровые номера земельных участков, в отношении которых испрашивается публичный сервитут
- 61:00:0000000 - границы и номера кадастровых кварталов
- Ростовская область - наименование административно-территориальных образований



Подпись _____ / О.С. Мацагора Дата «12» сентября 2024 г.
 Место для оттиска печати (при наличии) лица, составившего описание местоположения границ публичного сервитута

Схема расположения границ публичного сервитута

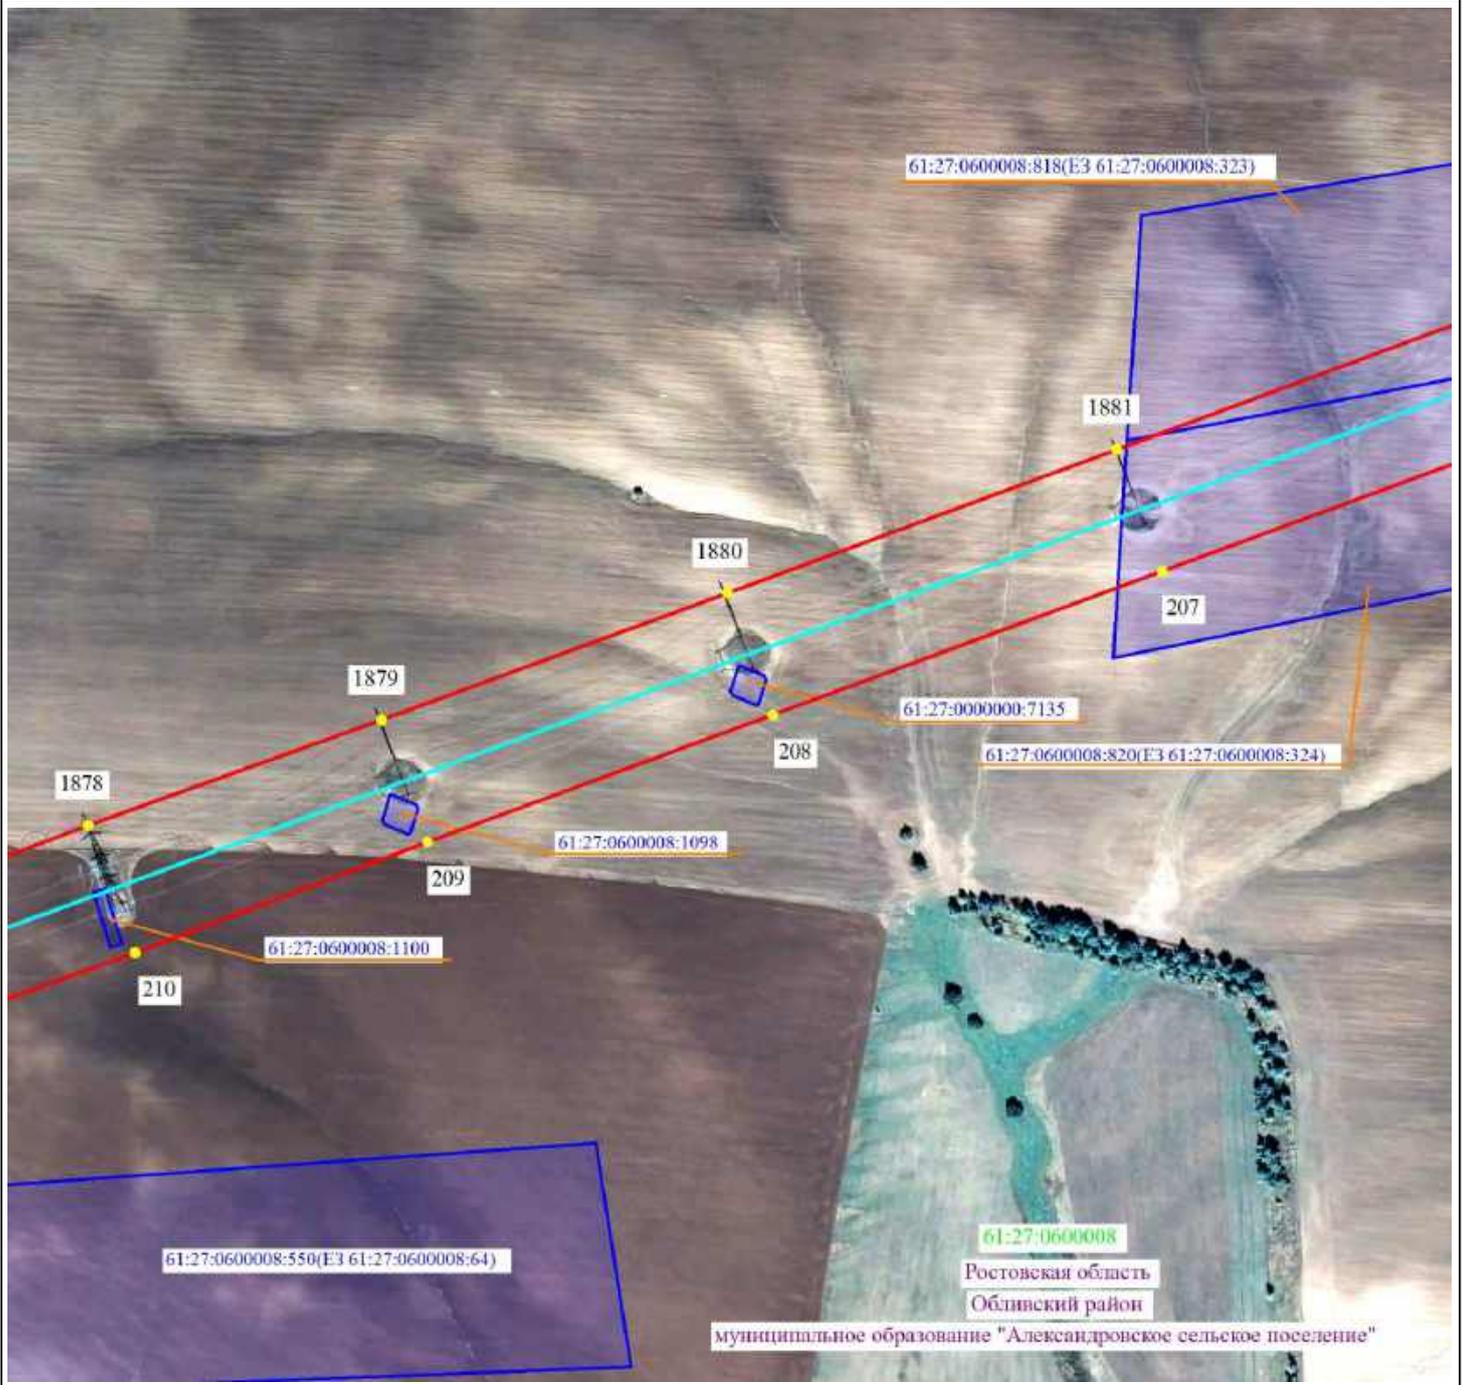

Масштаб 1:5000



- 2 - проектные границы публичного сервитута и характерные точки
- - установленные границы административно-территориальных образований
- - ось существующей ВЛ
- 61:36:0600005:329 - границы и кадастровые номера земельных участков, в отношении которых испрашивается публичный сервитут
- 61:00:0000000 - границы и номера кадастровых кварталов
- Ростовская область - наименование административно-территориальных образований



Подпись _____ / О.С. Мацагора Дата «12» сентября 2024 г.
 Место для оттиска печати (при наличии) лица, составившего описание местоположения границ публичного сервитута

Схема расположения границ публичного сервитута



Масштаб 1:5000




- 2 - проектные границы публичного сервитута и характерные точки
- - установленные границы административно-территориальных образований
- - ось существующей ВЛ
- 61:36:0600005:329 - границы и кадастровые номера земельных участков, в отношении которых испрашивается публичный сервитут
- 61:00:0000000 - границы и номера кадастровых кварталов
- Ростовская область - наименование административно-территориальных образований



Подпись _____ / О.С. Мацагора Дата «12» сентября 2024 г.
 Место для оттиска печати (при наличии) лица, составившего описание местоположения границ публичного сервитута

Выноска 46 из 213

Схема расположения границ публичного сервитута

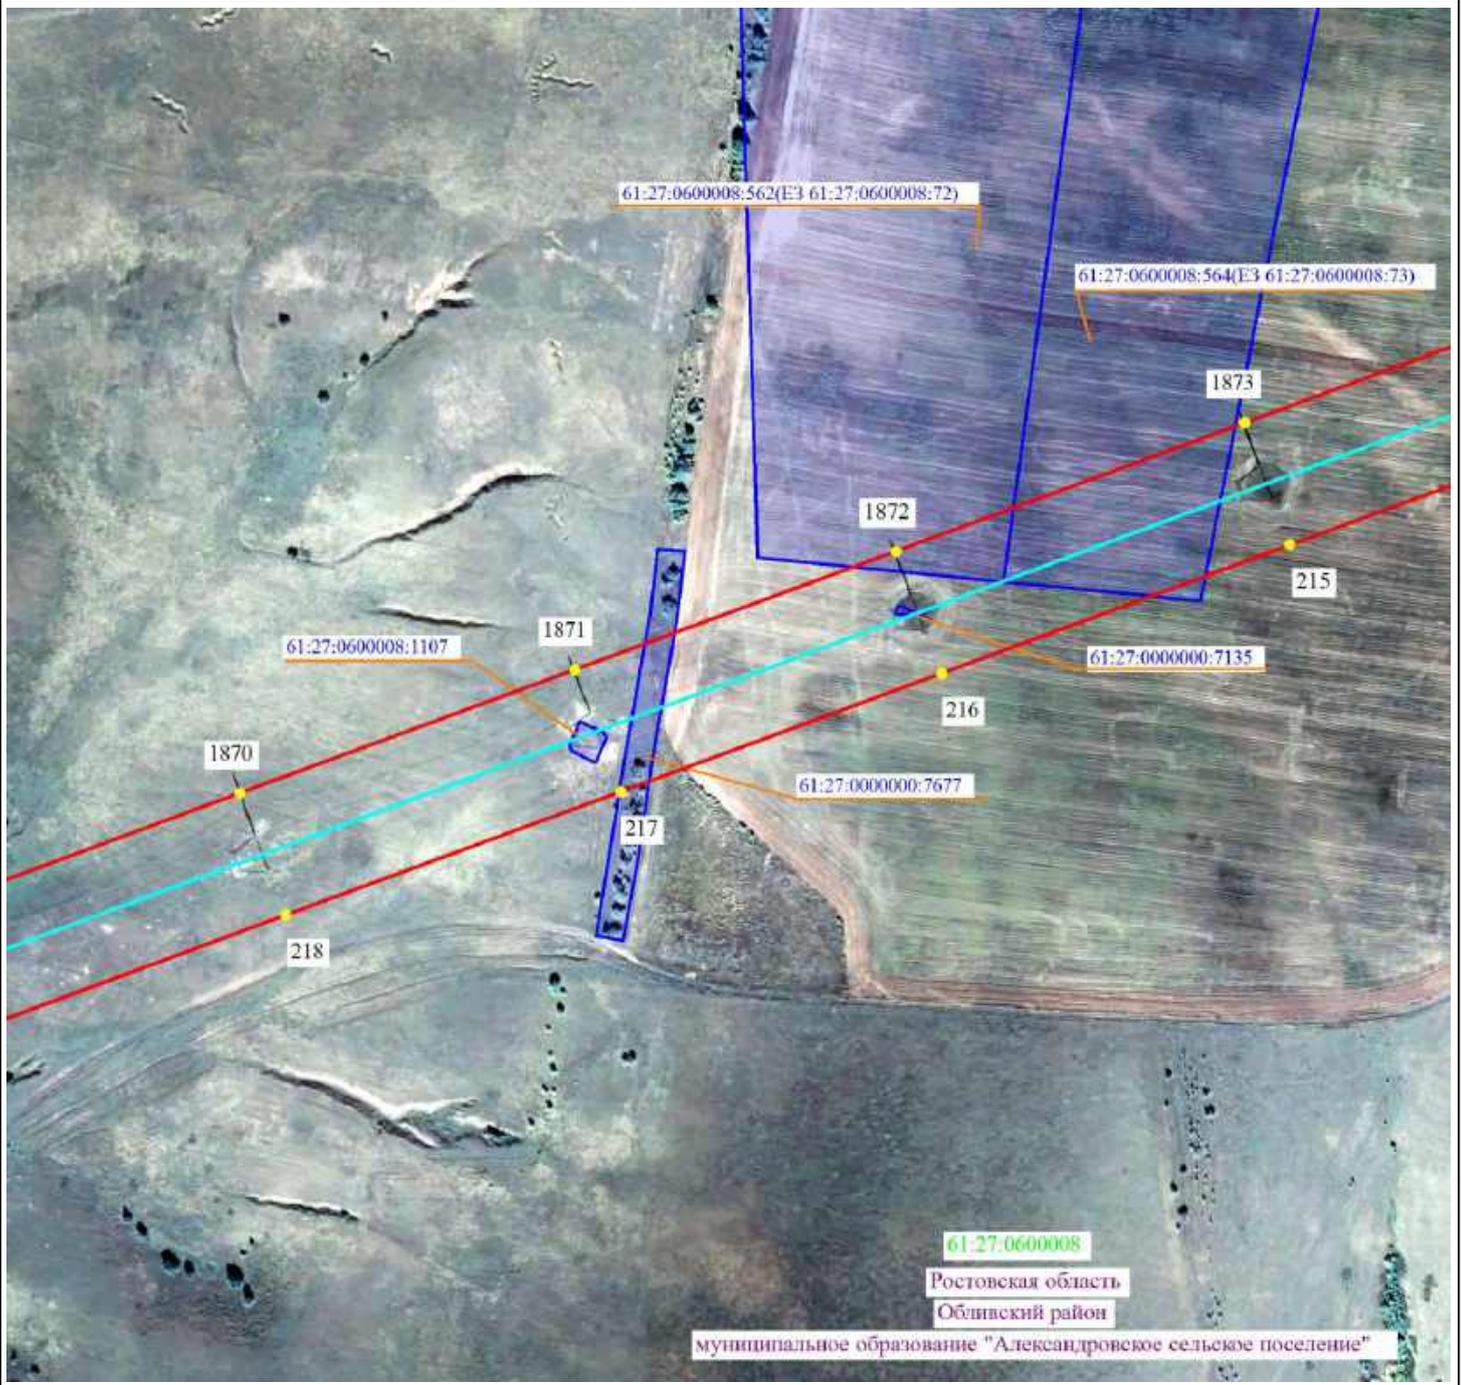

Масштаб 1:5000




- 2 - проектные границы публичного сервитута и характерные точки
- - установленные границы административно-территориальных образований
- - ось существующей ВЛ
- 61:36:0600005:329 - границы и кадастровые номера земельных участков, в отношении которых испрашивается публичный сервитут
- 61:00:0000000 - границы и номера кадастровых кварталов
- Ростовская область - наименование административно-территориальных образований



Подпись _____ / О.С. Мацагора Дата «12» сентября 2024 г.
 Место для оттиска печати (при наличии) лица, составившего описание местоположения границ публичного сервитута

Схема расположения границ публичного сервитута

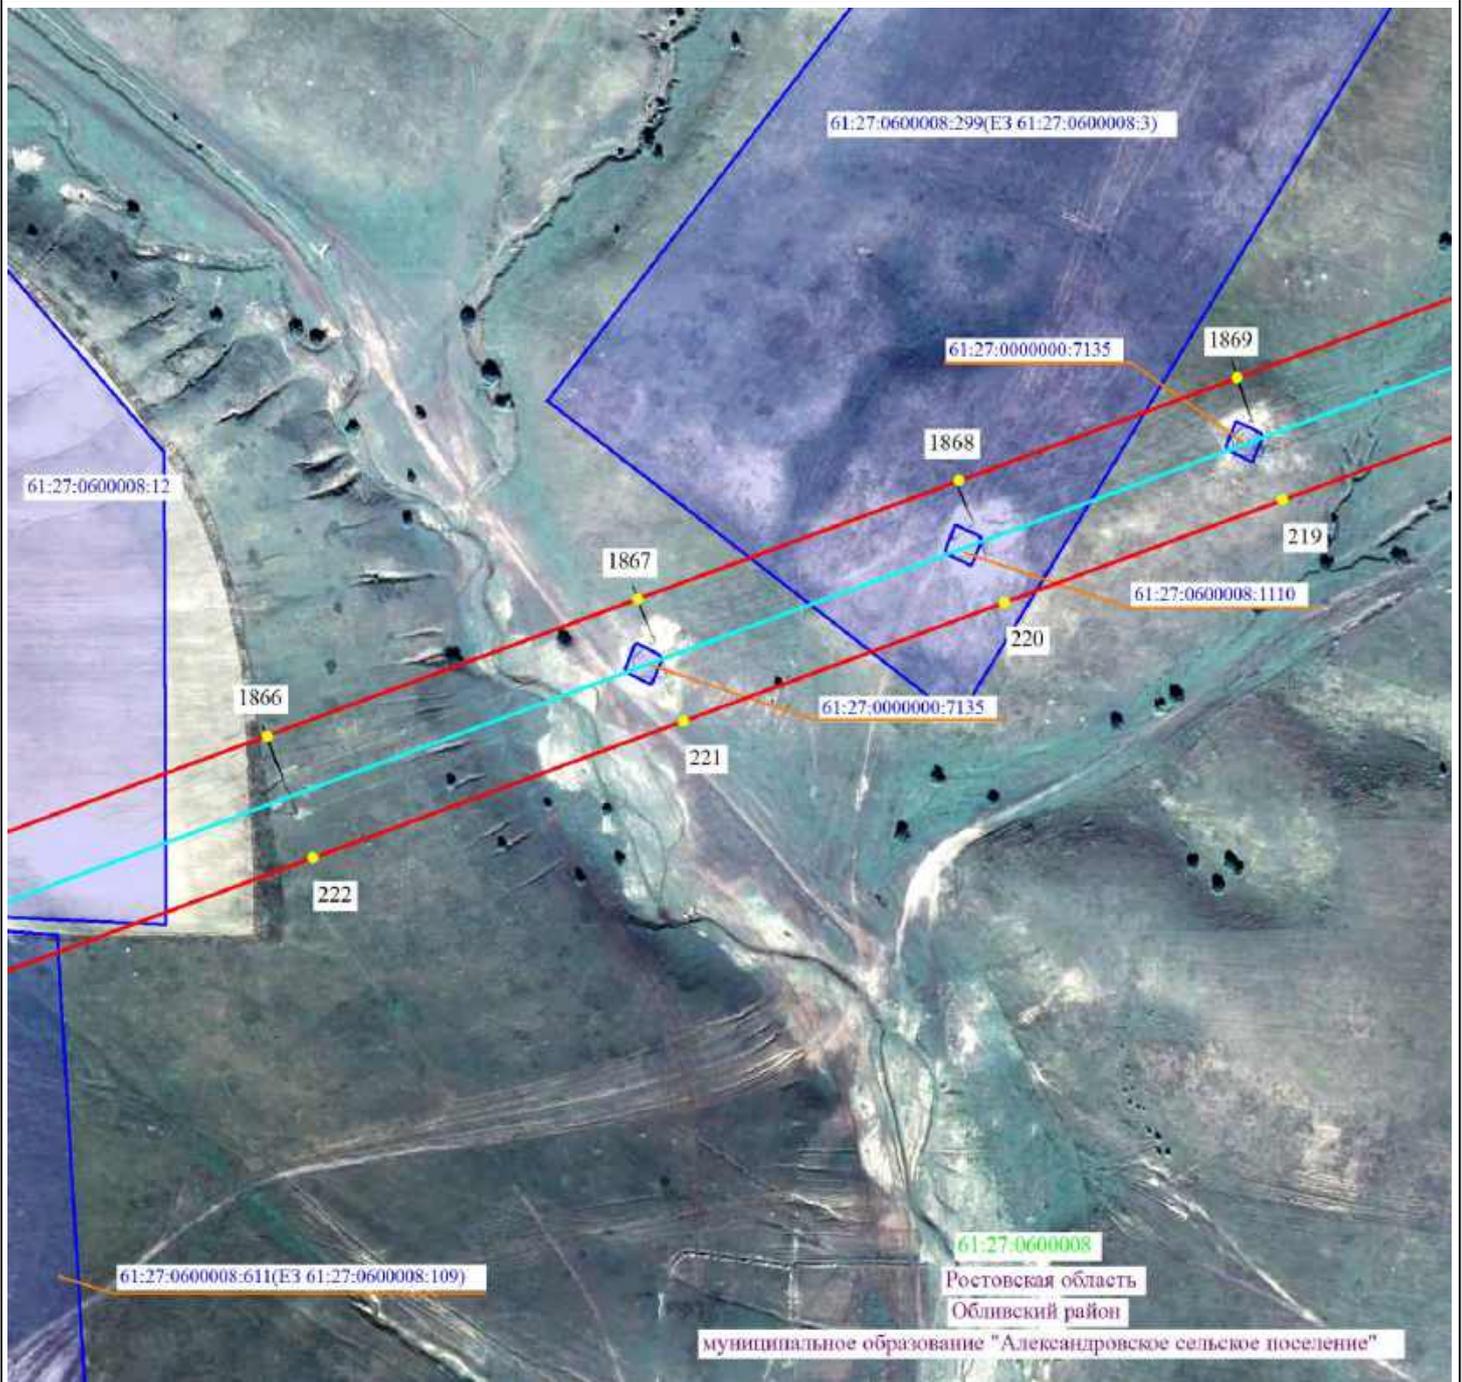


Масштаб 1:5000

- 2 - проектные границы публичного сервитута и характерные точки
- - установленные границы административно-территориальных образований
- - ось существующей ВЛ
- 61:36:0600005:329 - границы и кадастровые номера земельных участков, в отношении которых испрашивается публичный сервитут
- 61:00:0000000 - границы и номера кадастровых кварталов
- Ростовская область - наименование административно-территориальных образований



Подпись _____ / О.С. Мацагора Дата «12» сентября 2024 г.
 Место для оттиска печати (при наличии) лица, составившего описание местоположения границ публичного сервитута

Схема расположения границ публичного сервитута

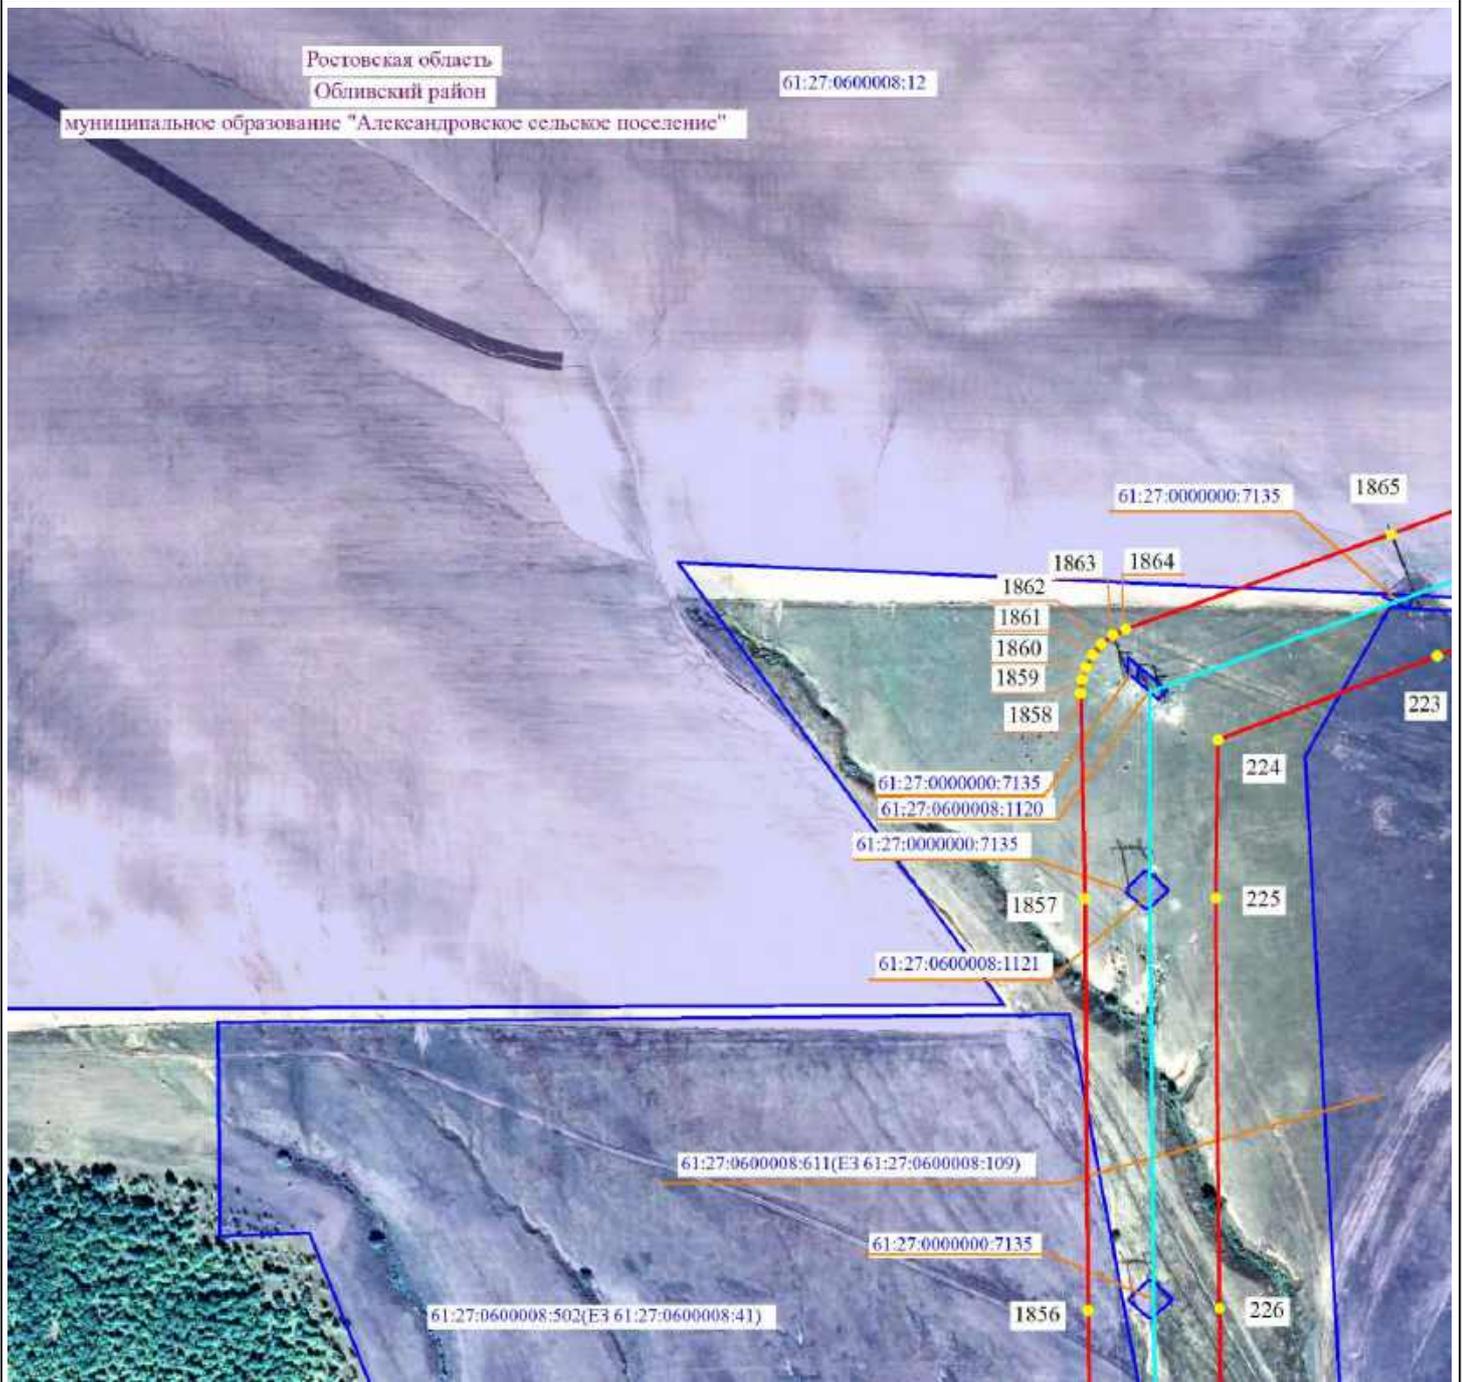

Масштаб 1:5000




- 2 - проектные границы публичного сервитута и характерные точки
- - установленные границы административно-территориальных образований
- - ось существующей ВЛ
- 61:36:0600005:329 - границы и кадастровые номера земельных участков, в отношении которых испрашивается публичный сервитут
- 61:00:0000000 - границы и номера кадастровых кварталов
- Ростовская область - наименование административно-территориальных образований



Подпись _____ / О.С. Мацагора Дата «12» сентября 2024 г.
 Место для оттиска печати (при наличии) лица, составившего описание местоположения границ публичного сервитута

Выписка 49 из 213

Схема расположения границ публичного сервитута

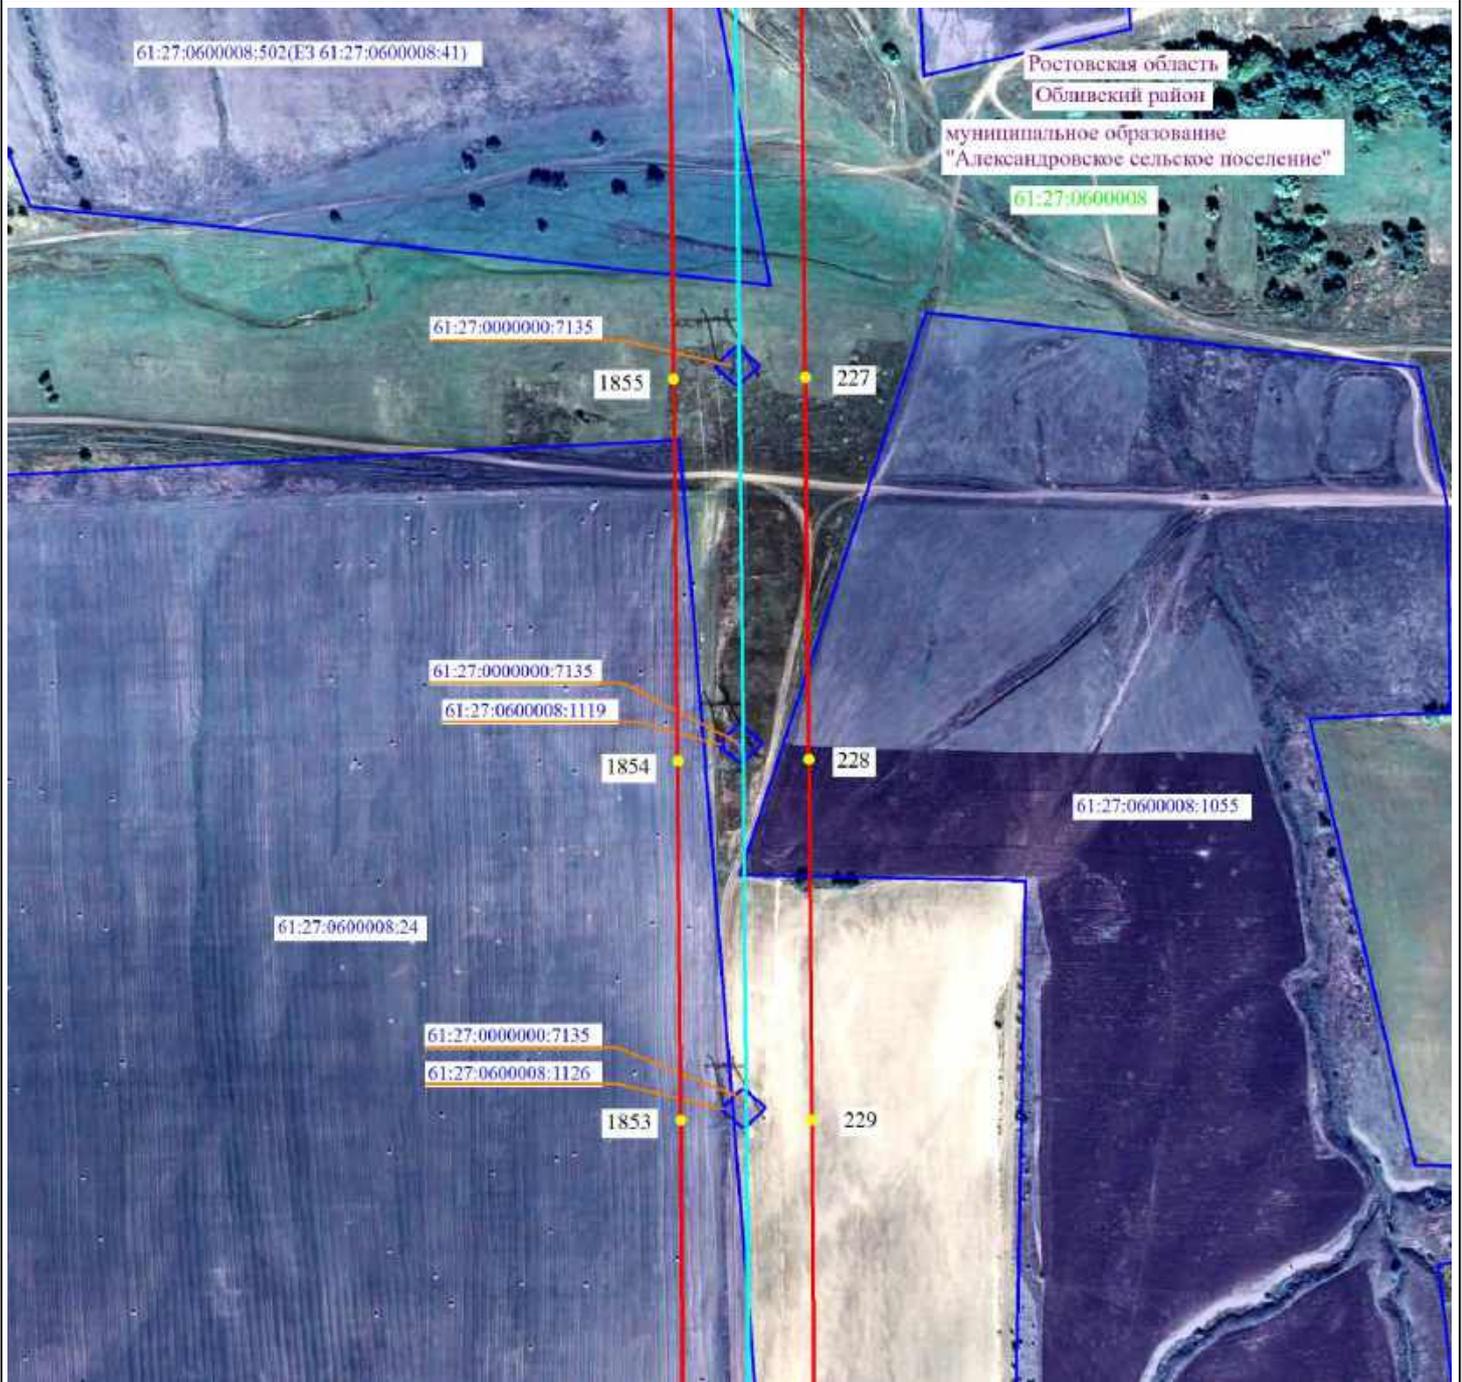

Масштаб 1:5000




- 2 - проектные границы публичного сервитута и характерные точки
- - установленные границы административно-территориальных образований
- - ось существующей ВЛ
- ▭ 61:36:0600005:329 - границы и кадастровые номера земельных участков, в отношении которых испрашивается публичный сервитут
- 61:00:0000000 - границы и номера кадастровых кварталов
- Ростовская область - наименование административно-территориальных образований



Подпись / О.С. Мацагора Дата «12» сентября 2024 г.
 Место для оттиска печати (при наличии) лица, составившего описание местоположения границ публичного сервитута

Схема расположения границ публичного сервитута

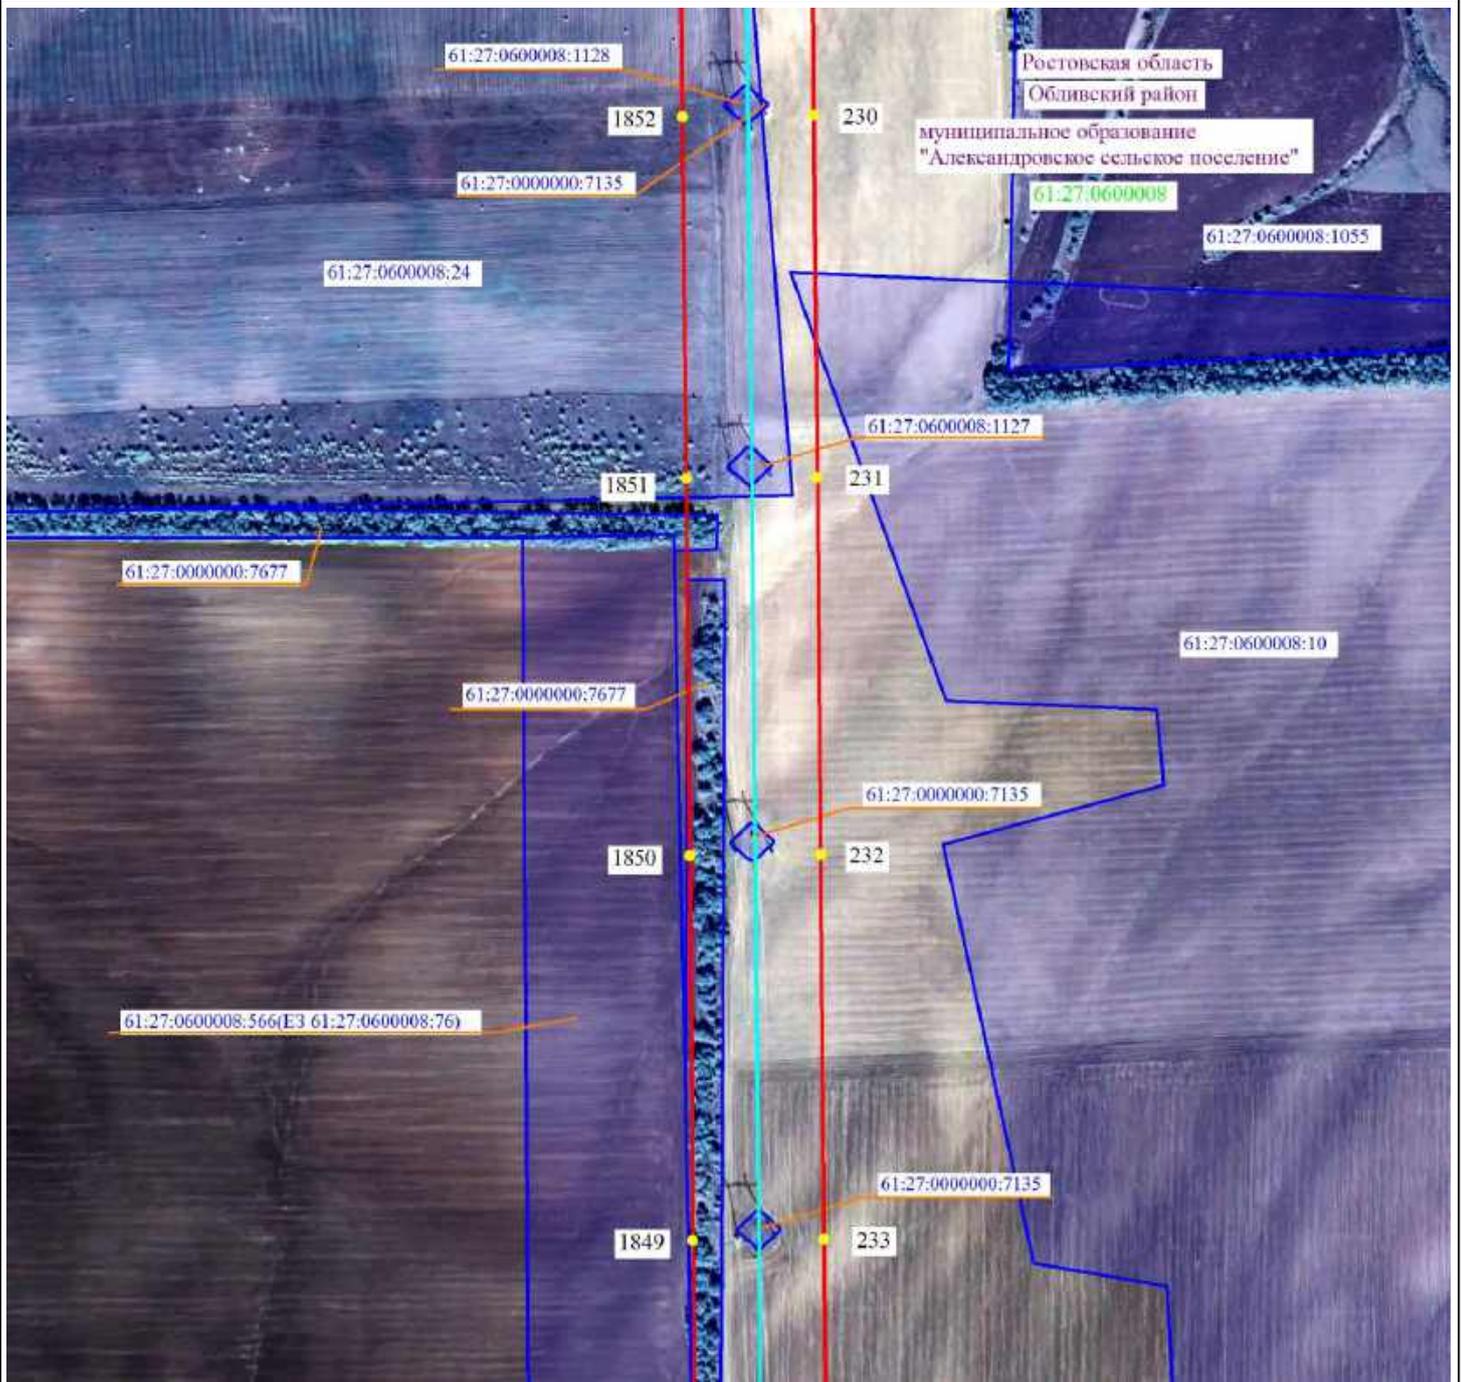

Масштаб 1:5000




- 2 - проектные границы публичного сервитута и характерные точки
- - установленные границы административно-территориальных образований
- - ось существующей ВЛ
- 61:36:0600005:329 - границы и кадастровые номера земельных участков, в отношении которых испрашивается публичный сервитут
- 61:00:0000000 - границы и номера кадастровых кварталов
- Ростовская область - наименование административно-территориальных образований



Подпись _____ / О.С. Мацагора Дата «12» сентября 2024 г.
 Место для оттиска печати (при наличии) лица, составившего описание местоположения границ публичного сервитута

Схема расположения границ публичного сервитута

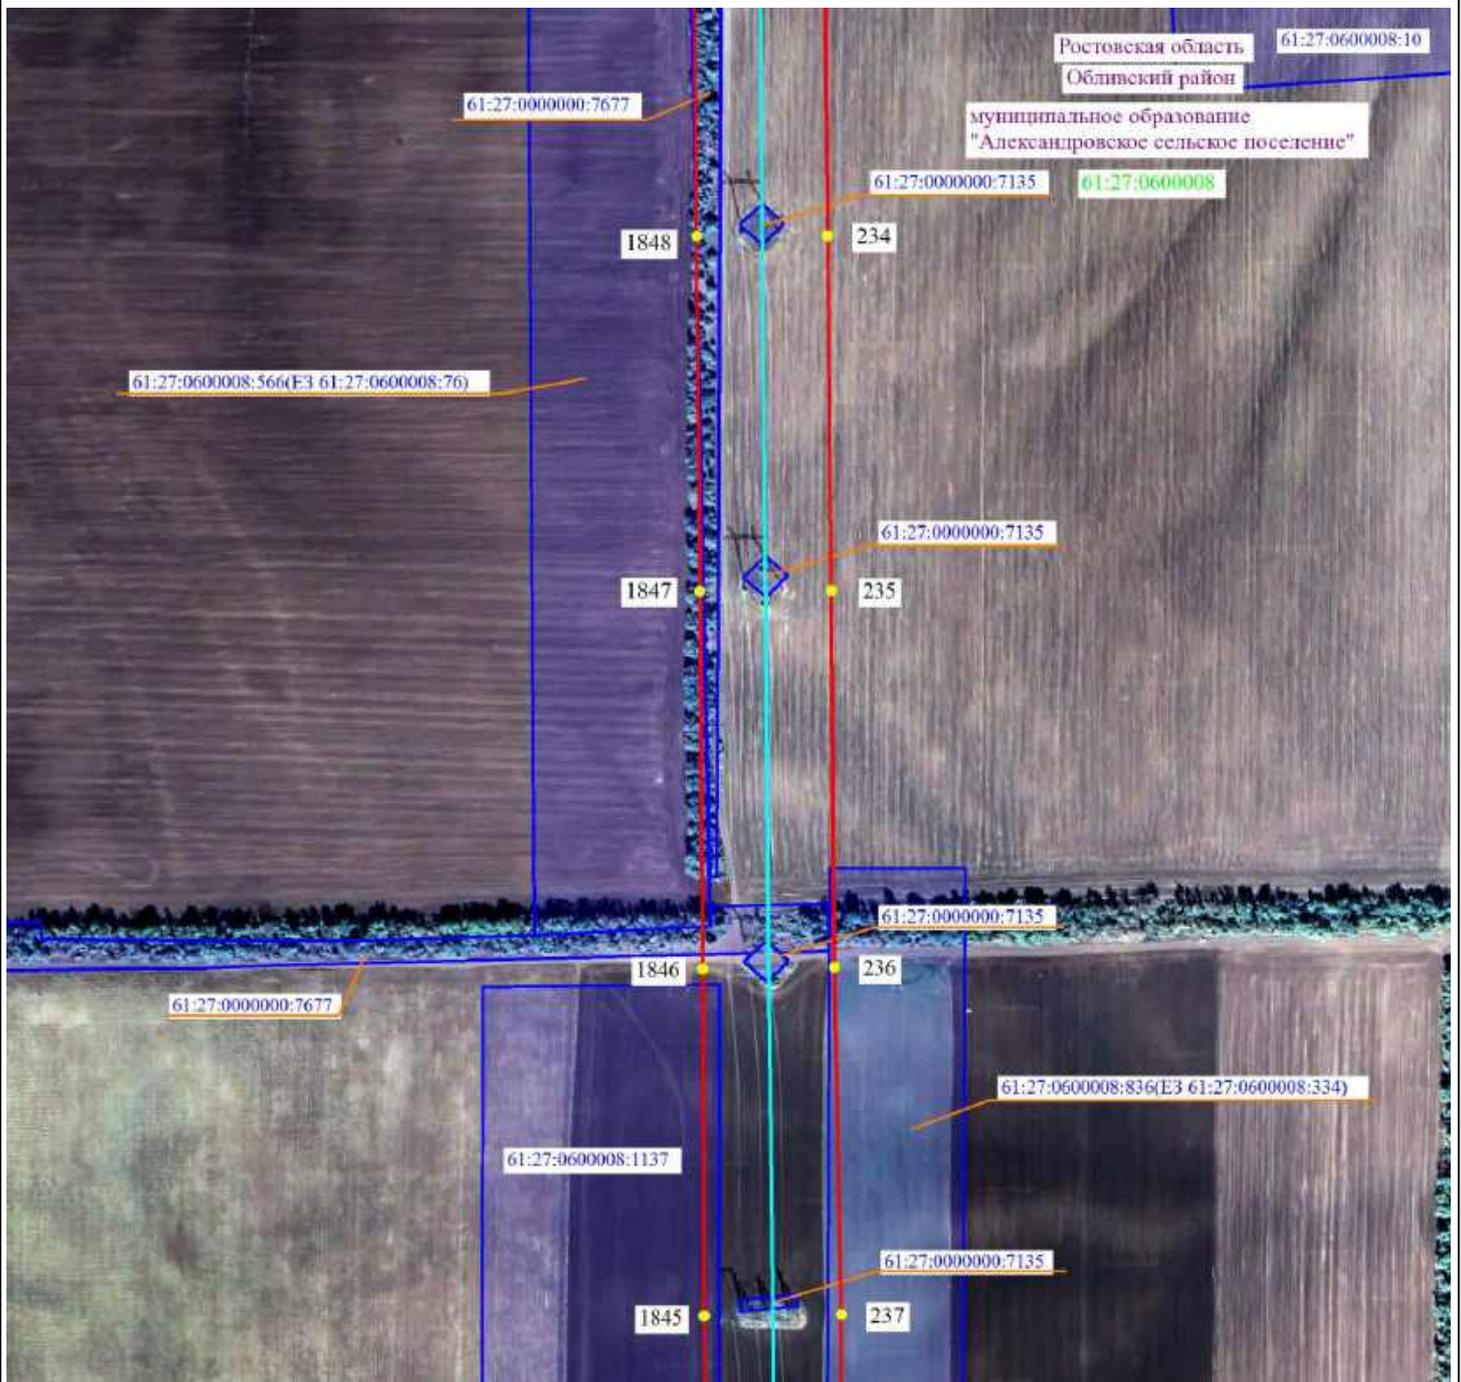

Масштаб 1:5000



- 2 - проектные границы публичного сервитута и характерные точки
- - установленные границы административно-территориальных образований
- - ось существующей ВЛ
- 61:36:0600005:329 - границы и кадастровые номера земельных участков, в отношении которых испрашивается публичный сервитут
- 61:00:0000000 - границы и номера кадастровых кварталов
- Ростовская область - наименование административно-территориальных образований



Подпись _____ / О.С. Мацагора Дата «12» сентября 2024 г.
 Место для оттиска печати (при наличии) лица, составившего описание местоположения границ публичного сервитута

Схема расположения границ публичного сервитута



Масштаб 1:5000

- 2 - проектные границы публичного сервитута и характерные точки
- — — — — установленные границы административно-территориальных образований
- — — — — ось существующей ВЛ
- — — — — 61:36:0600005:329 - границы и кадастровые номера земельных участков, в отношении которых испрашивается публичный сервитут
- — — — — 61:00:0000000 - границы и номера кадастровых кварталов
- Ростовская область - наименование административно-территориальных образований



Подпись _____ / О.С. Мацагора Дата «12» сентября 2024 г.
Место для оттиска печати (при наличии) лица, составившего описание местоположения границ публичного сервитута

Выписка 53 из 213

Схема расположения границ публичного сервитута



Масштаб 1:5000




- 2 - проектные границы публичного сервитута и характерные точки
- - установленные границы административно-территориальных образований
- - ось существующей ВЛ
- 61:36:0600005:329 - границы и кадастровые номера земельных участков, в отношении которых испрашивается публичный сервитут
- 61:00:0000000 - границы и номера кадастровых кварталов
- Ростовская область - наименование административно-территориальных образований



Подпись _____ / О.С. Мацагора Дата «12» сентября 2024 г.
 Место для оттиска печати (при наличии) лица, составившего описание местоположения границ публичного сервитута

Выписка 54 из 213

Схема расположения границ публичного сервитута

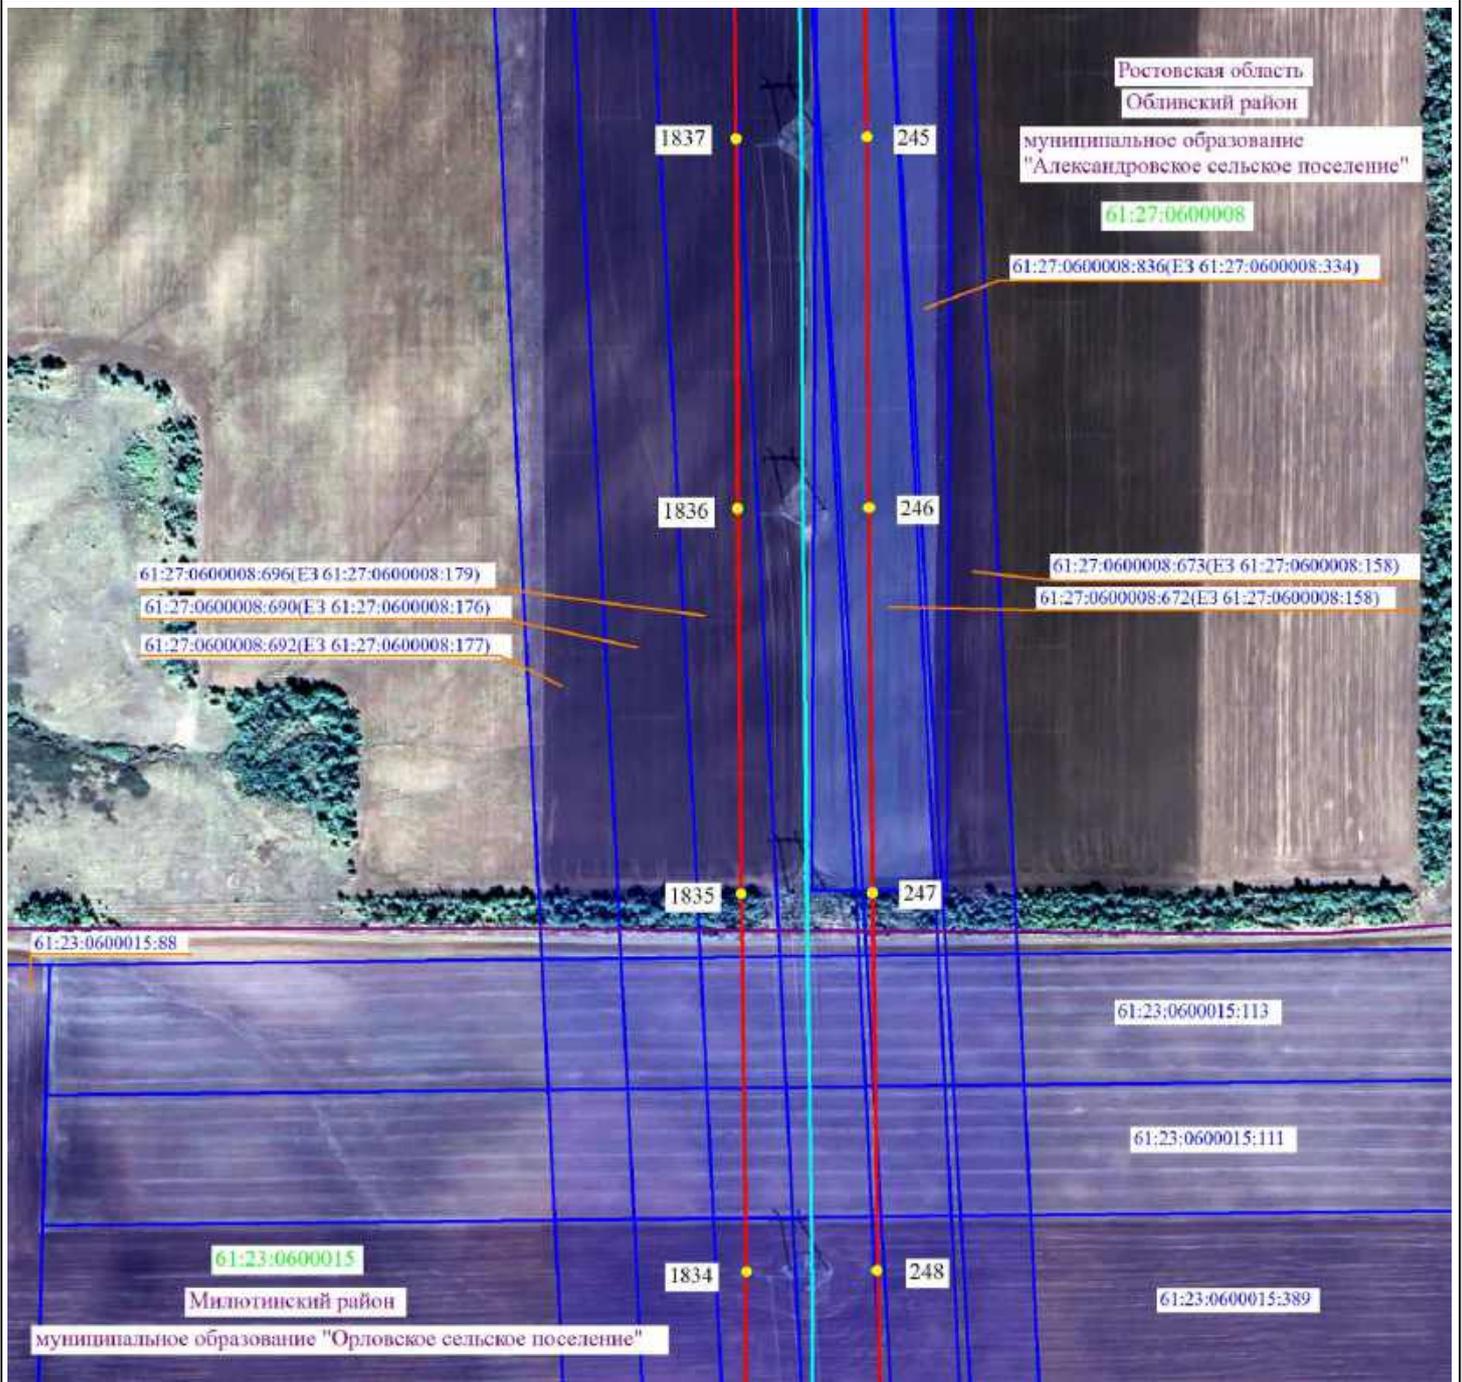

Масштаб 1:5000




- 2 - проектные границы публичного сервитута и характерные точки
- - установленные границы административно-территориальных образований
- - ось существующей ВЛ
- 61:36:0600005:329 - границы и кадастровые номера земельных участков, в отношении которых испрашивается публичный сервитут
- 61:00:0000000 - границы и номера кадастровых кварталов
- Ростовская область - наименование административно-территориальных образований



Подпись / О.С. Мацагора Дата «12» сентября 2024 г.
Место для оттиска печати (при наличии) лица, составившего описание местоположения границ публичного сервитута

Выписка 55 из 213

Схема расположения границ публичного сервитута

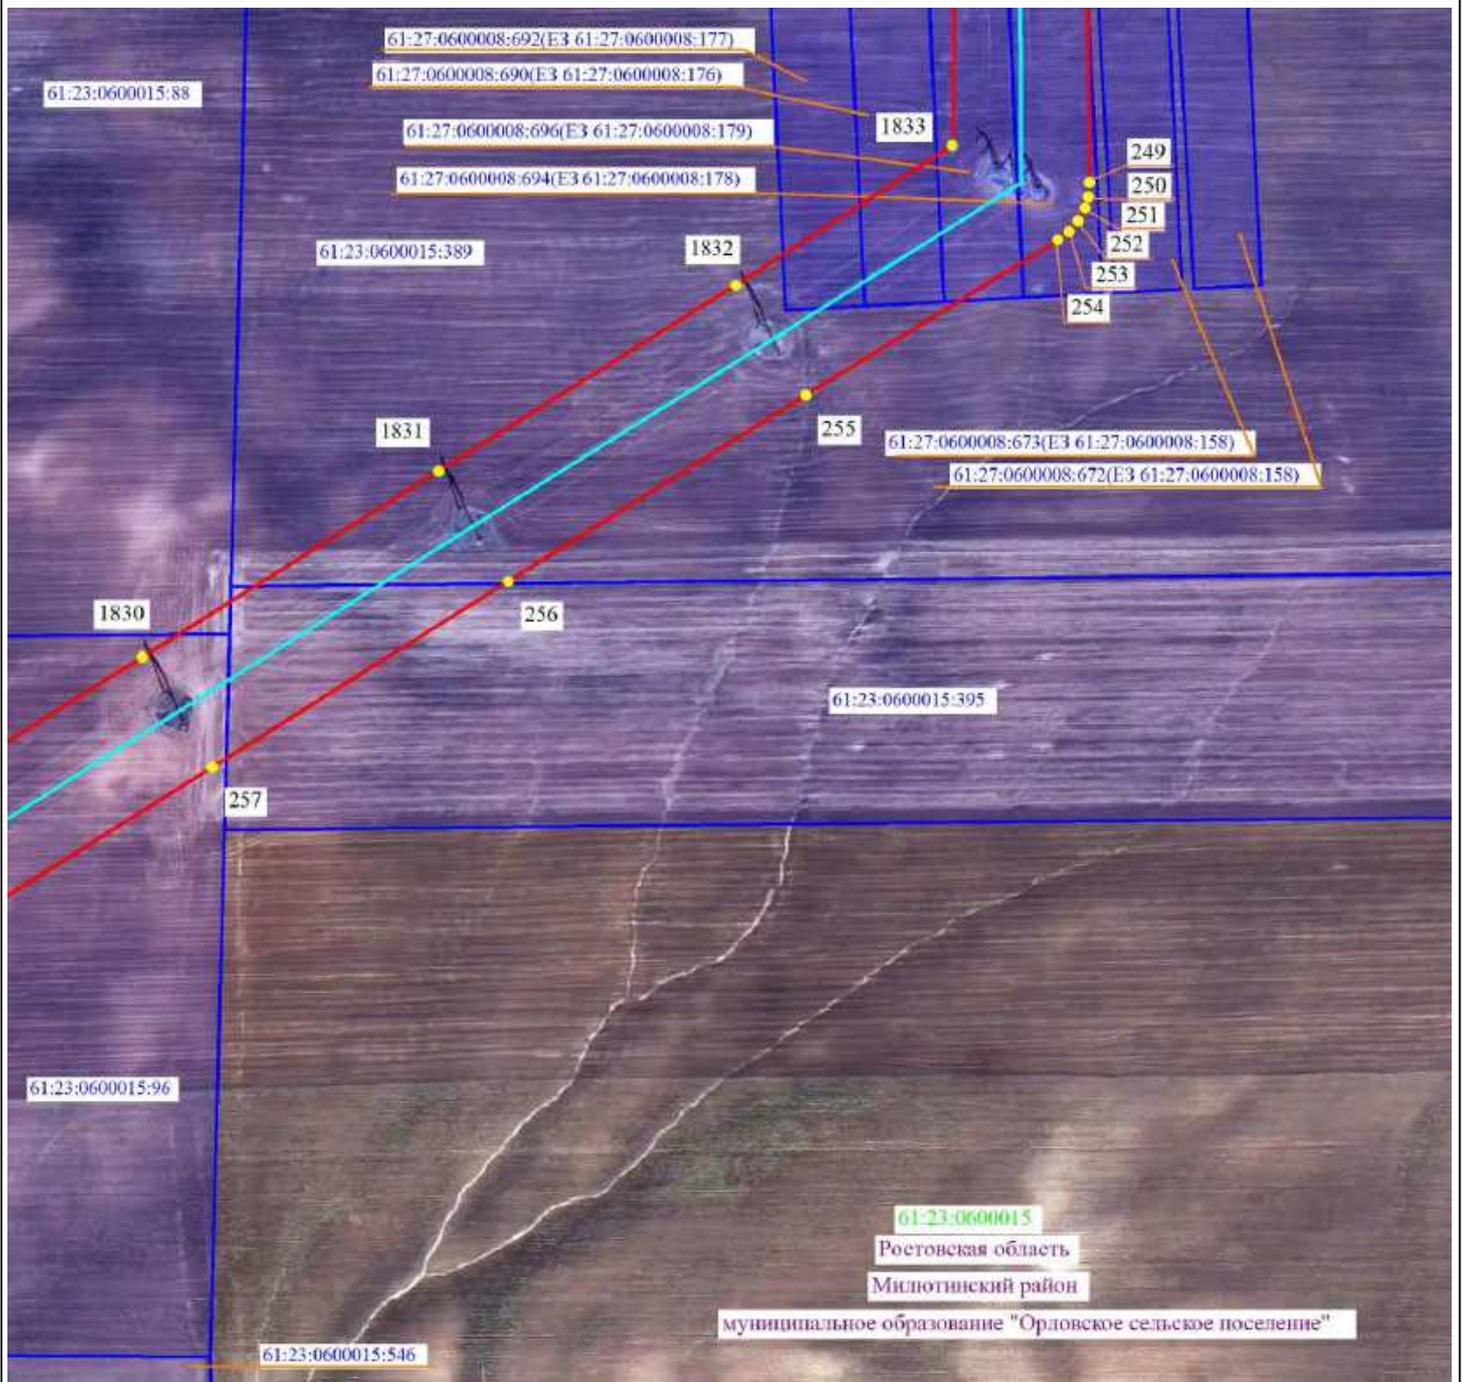

Масштаб 1:5000




- 2 - проектные границы публичного сервитута и характерные точки
- - установленные границы административно-территориальных образований
- - ось существующей ВЛ
- 61:36:0600005:329 - границы и кадастровые номера земельных участков, в отношении которых испрашивается публичный сервитут
- 61:00:0000000 - границы и номера кадастровых кварталов
- Ростовская область - наименование административно-территориальных образований



Подпись _____ / О.С. Мацагора Дата «12» сентября 2024 г.
 Место для оттиска печати (при наличии) лица, составившего описание местоположения границ публичного сервитута

Выписка 56 из 213

Схема расположения границ публичного сервитута

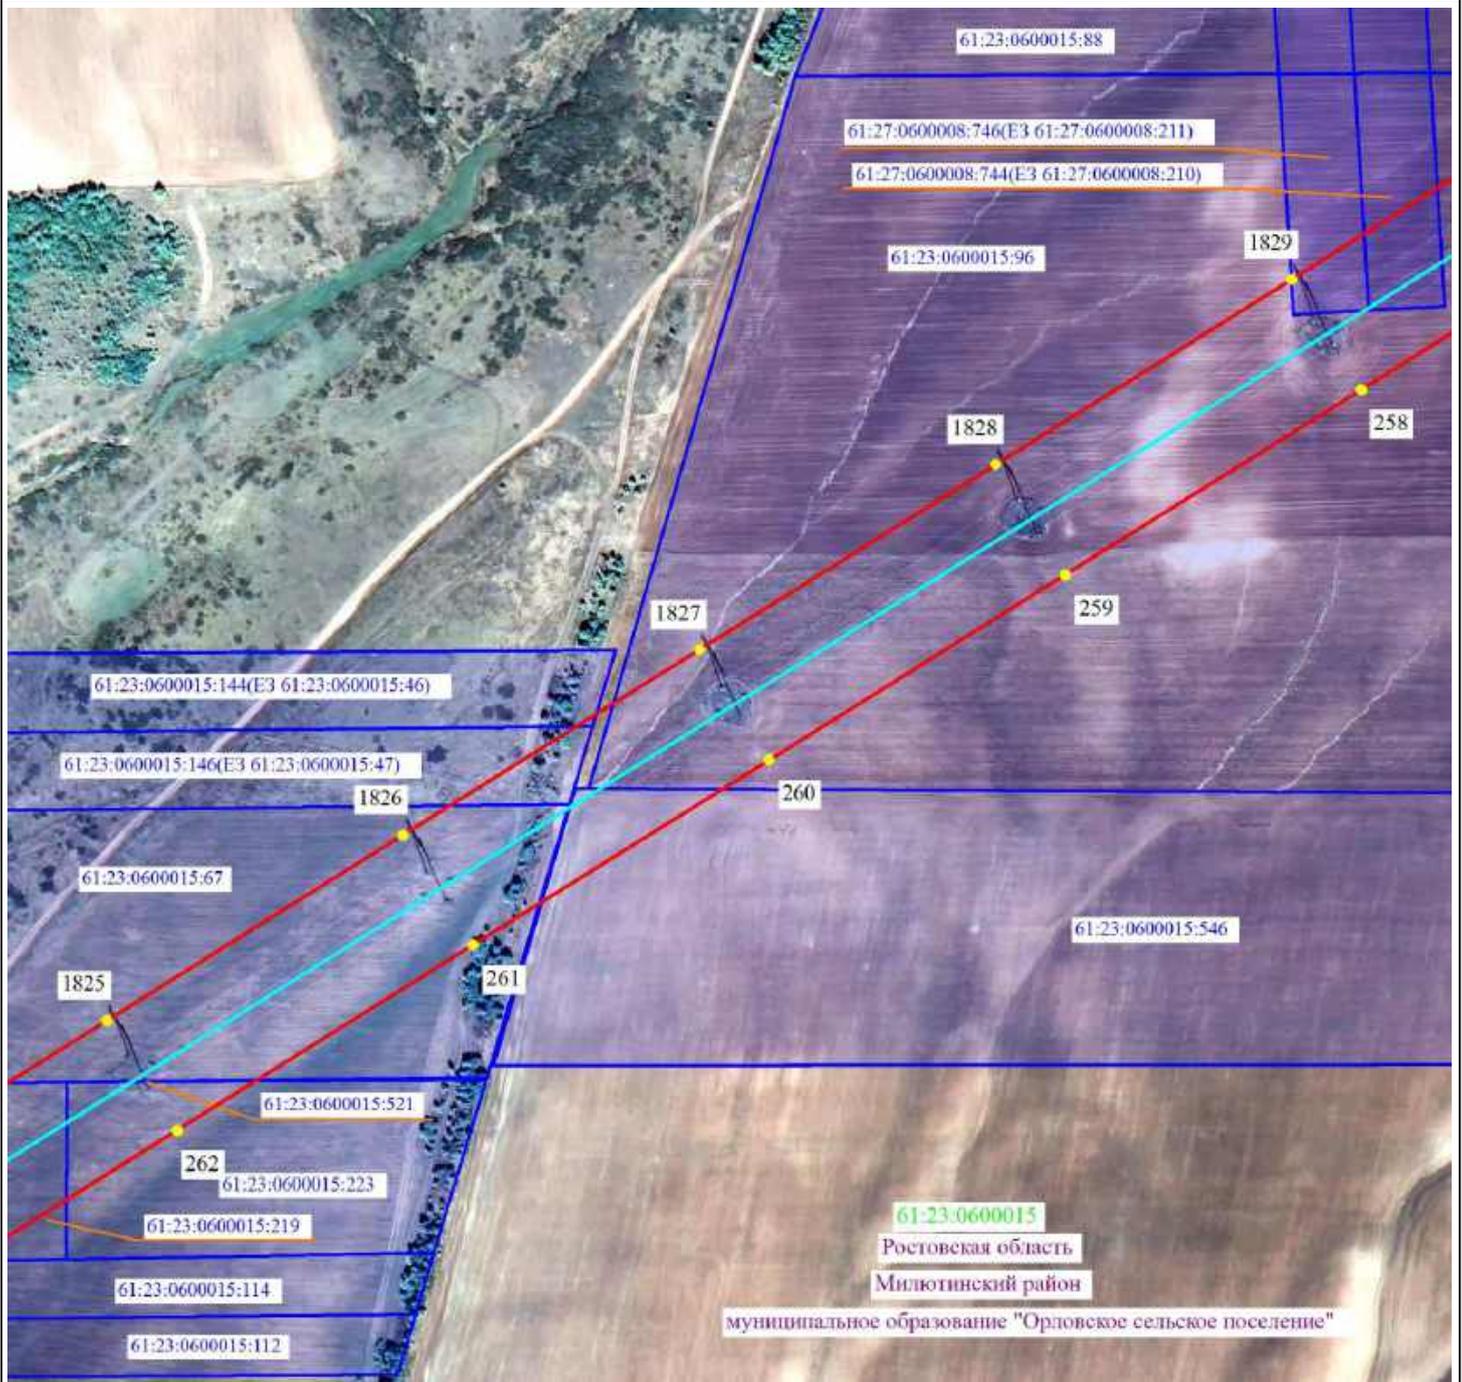

61:23:0600015
 Ростовская область
 Милютинский район
 муниципальное образование "Орловское сельское поселение"



Масштаб 1:5000


- 2 - проектные границы публичного сервитута и характерные точки
- - установленные границы административно-территориальных образований
- - ось существующей ВЛ
- 61:36:0600005:329 - границы и кадастровые номера земельных участков, в отношении которых испрашивается публичный сервитут
- 61:00:0000000 - границы и номера кадастровых кварталов
- Ростовская область - наименование административно-территориальных образований



Подпись _____ / О.С. Мацагора Дата «12» сентября 2024 г.
 Место для оттиска печати (при наличии) лица, составившего описание местоположения границ публичного сервитута

Выписка 57 из 213

Схема расположения границ публичного сервитута

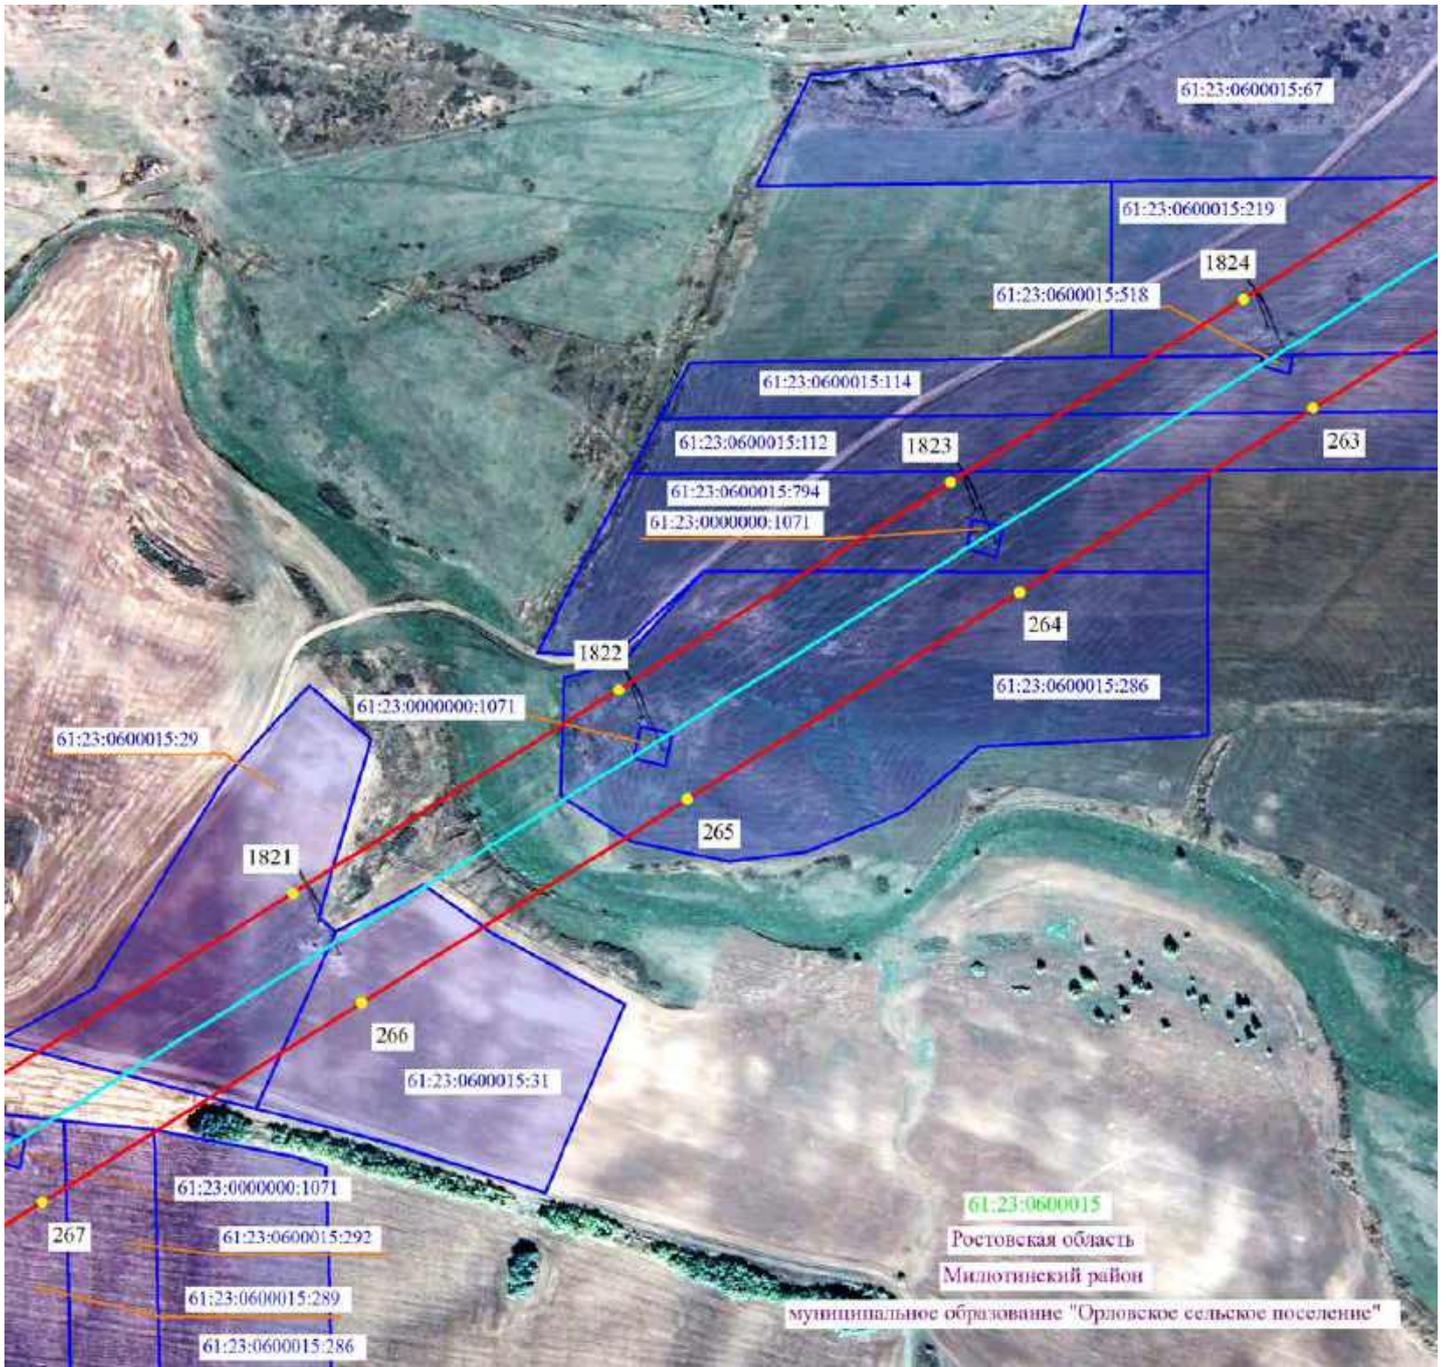


Масштаб 1:5000

- 2 - проектные границы публичного сервитута и характерные точки
- - установленные границы административно-территориальных образований
- - ось существующей ВЛ
- 61:36:0600005:329 - границы и кадастровые номера земельных участков, в отношении которых испрашивается публичный сервитут
- 61:00:0000000 - границы и номера кадастровых кварталов
- Ростовская область - наименование административно-территориальных образований



Подпись _____ / О.С. Мацагора Дата «12» сентября 2024 г.
 Место для оттиска печати (при наличии) лица, составившего описание местоположения границ публичного сервитута

Схема расположения границ публичного сервитута

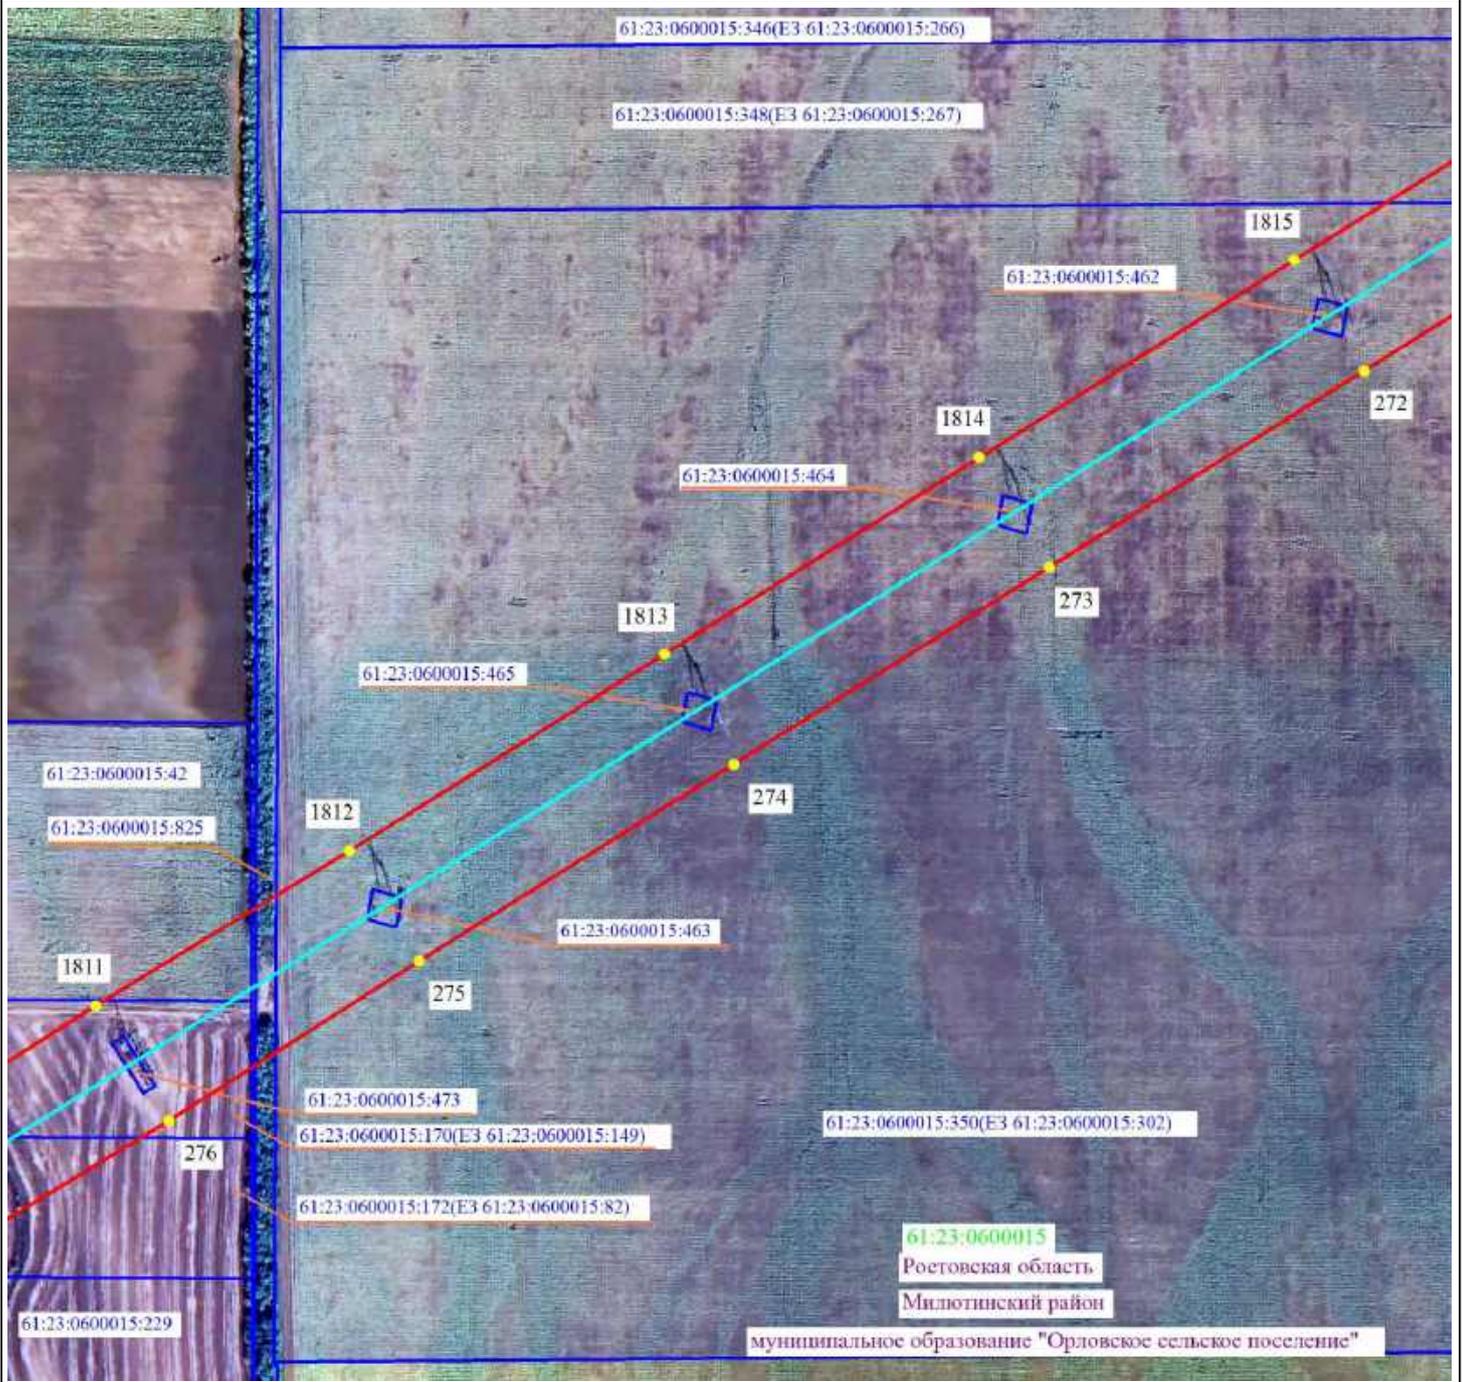


Масштаб 1:5000

- 2 - проектные границы публичного сервитута и характерные точки
- установленные границы административно-территориальных образований
- ось существующей ВЛ
- 61:36:0600005:329 - границы и кадастровые номера земельных участков, в отношении которых испрашивается публичный сервитут
- 61:00:0000000 - границы и номера кадастровых кварталов
- Ростовская область - наименование административно-территориальных образований



Подпись _____ / О.С. Мацагора Дата «12» сентября 2024 г.
 Место для оттиска печати (при наличии) лица, составившего описание местоположения границ публичного сервитута

Схема расположения границ публичного сервитута

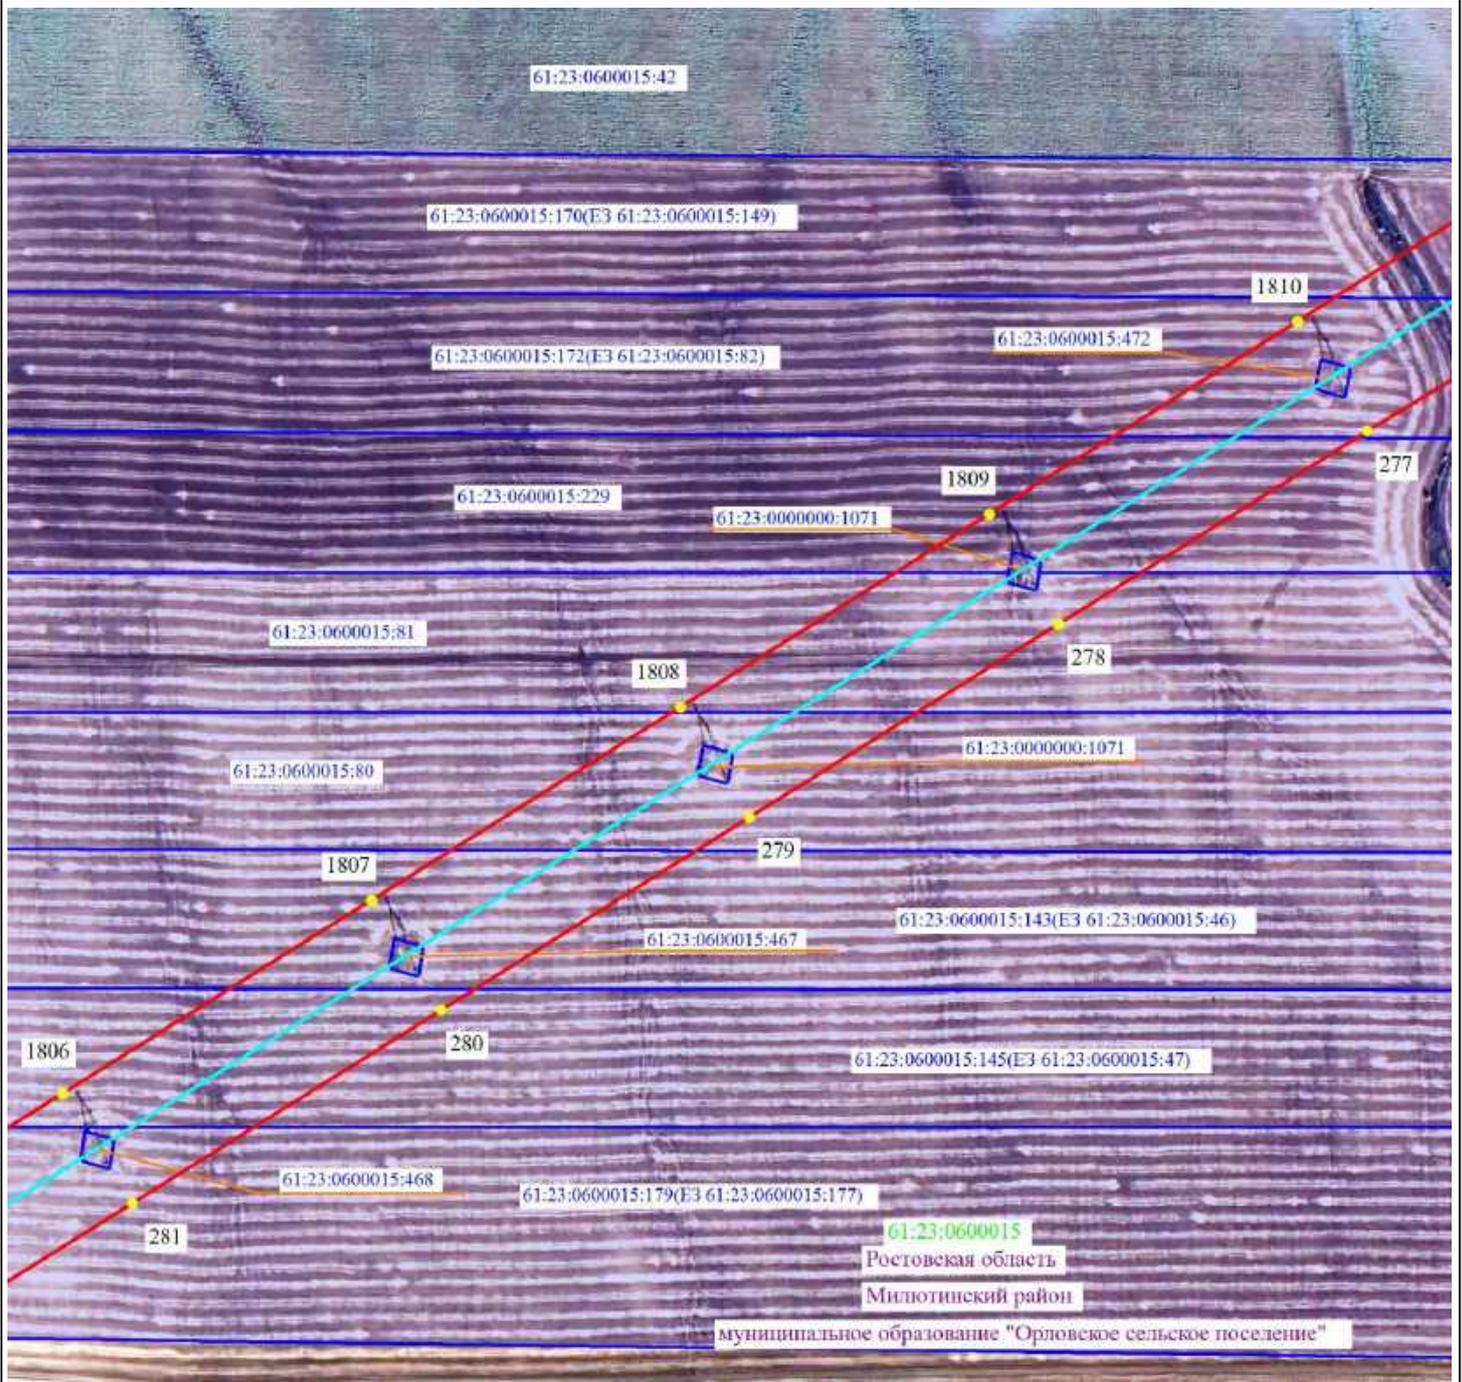

Масштаб 1:5000




- 2 - проектные границы публичного сервитута и характерные точки
- - установленные границы административно-территориальных образований
- - ось существующей ВЛ
- 61:36:0600005:329 - границы и кадастровые номера земельных участков, в отношении которых испрашивается публичный сервитут
- 61:00:0000000 - границы и номера кадастровых кварталов
- Ростовская область - наименование административно-территориальных образований



Подпись _____ / О.С. Мацагора Дата «12» сентября 2024 г.
 Место для оттиска печати (при наличии) лица, составившего описание местоположения границ публичного сервитута

Выписка 61 из 213

Схема расположения границ публичного сервитута

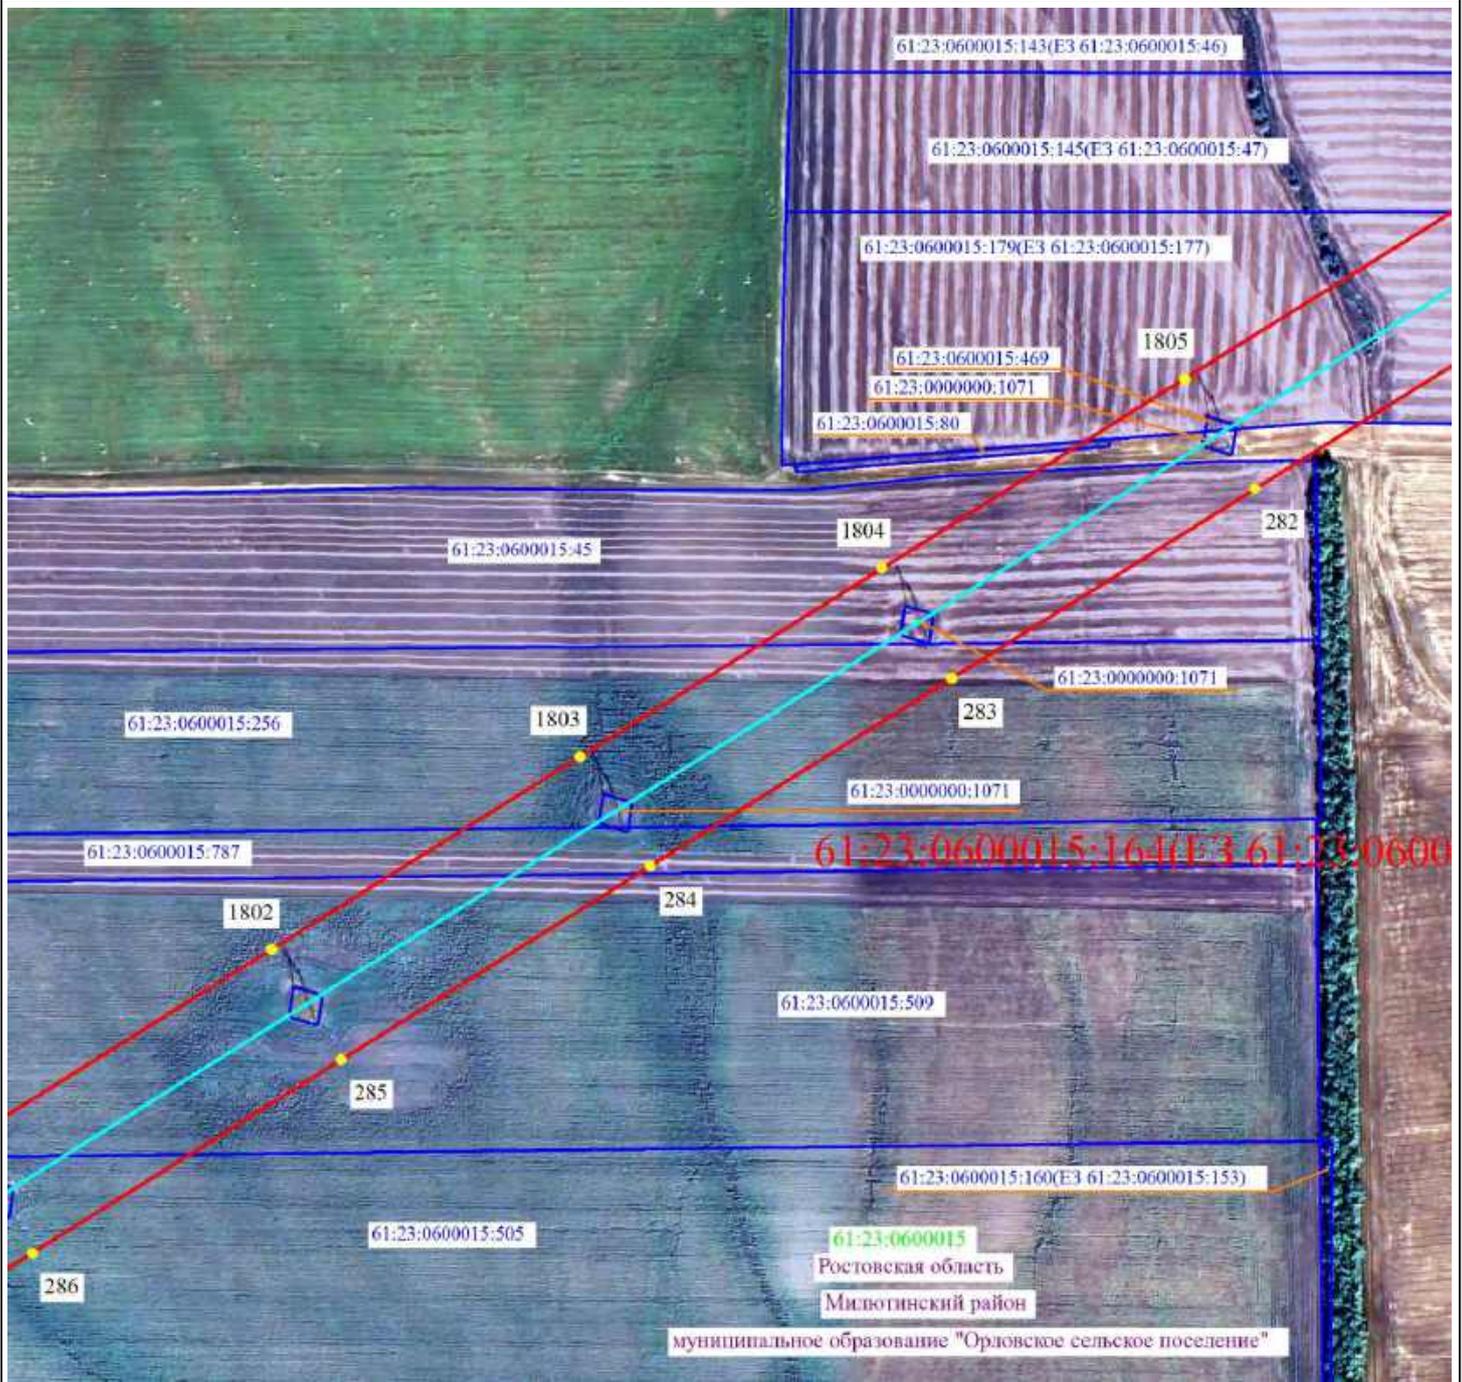

Масштаб 1:5000




-  2 - проектные границы публичного сервитута и характерные точки
-  - установленные границы административно-территориальных образований
-  - ось существующей ВЛ
-  61:36:0600005:329 - границы и кадастровые номера земельных участков, в отношении которых испрашивается публичный сервитут
-  61:00:0000000 - границы и номера кадастровых кварталов
- Ростовская область - наименование административно-территориальных образований



Подпись О.С. Мацагора Дата «12» сентября 2024 г.
 Место для оттиска печати (при наличии) лица, составившего описание местоположения границ публичного сервитута

Выписка 62 из 213

Схема расположения границ публичного сервитута

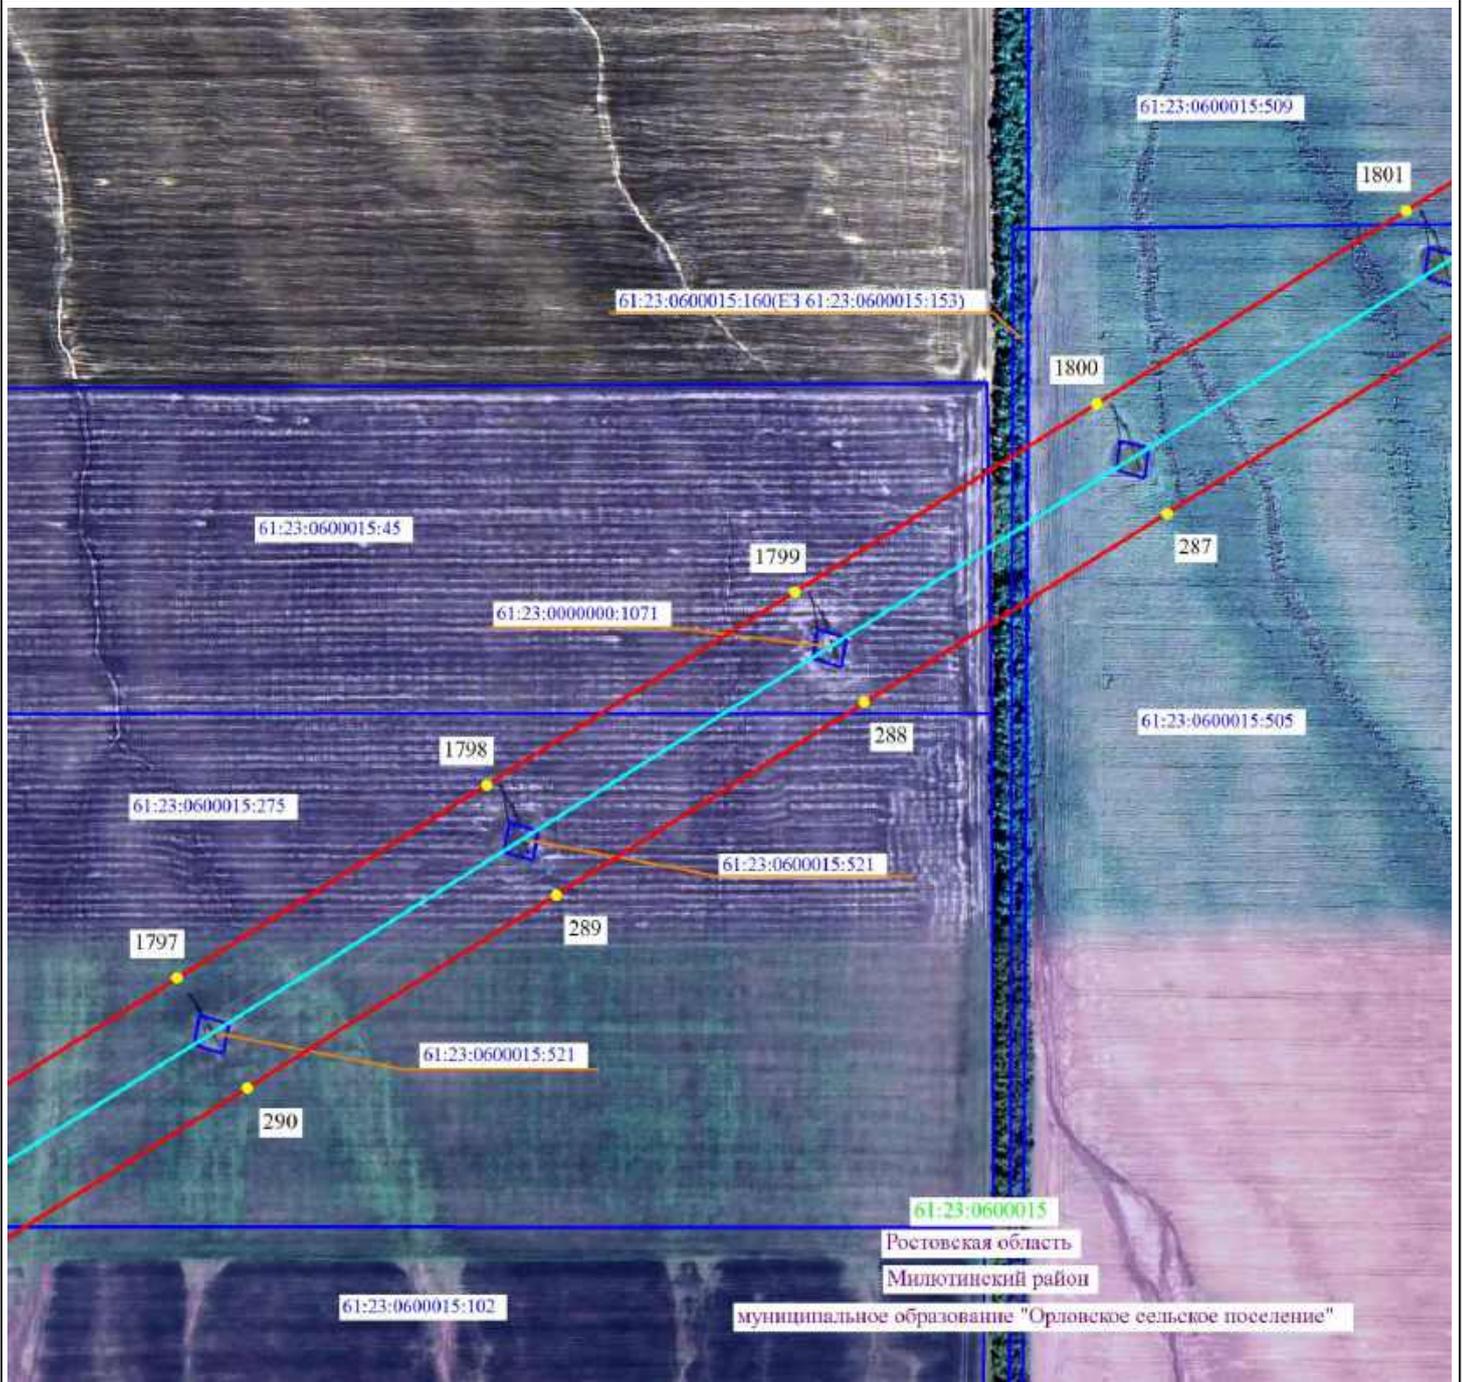

Масштаб 1:5000




- 2 - проектные границы публичного сервитута и характерные точки
- - установленные границы административно-территориальных образований
- - ось существующей ВЛ
- 61:36:0600005:329 - границы и кадастровые номера земельных участков, в отношении которых испрашивается публичный сервитут
- 61:00:0000000 - границы и номера кадастровых кварталов
- Ростовская область - наименование административно-территориальных образований



Подпись _____ / О.С. Мацагора Дата «12» сентября 2024 г.
 Место для оттиска печати (при наличии) лица, составившего описание местоположения границ публичного сервитута

Схема расположения границ публичного сервитута

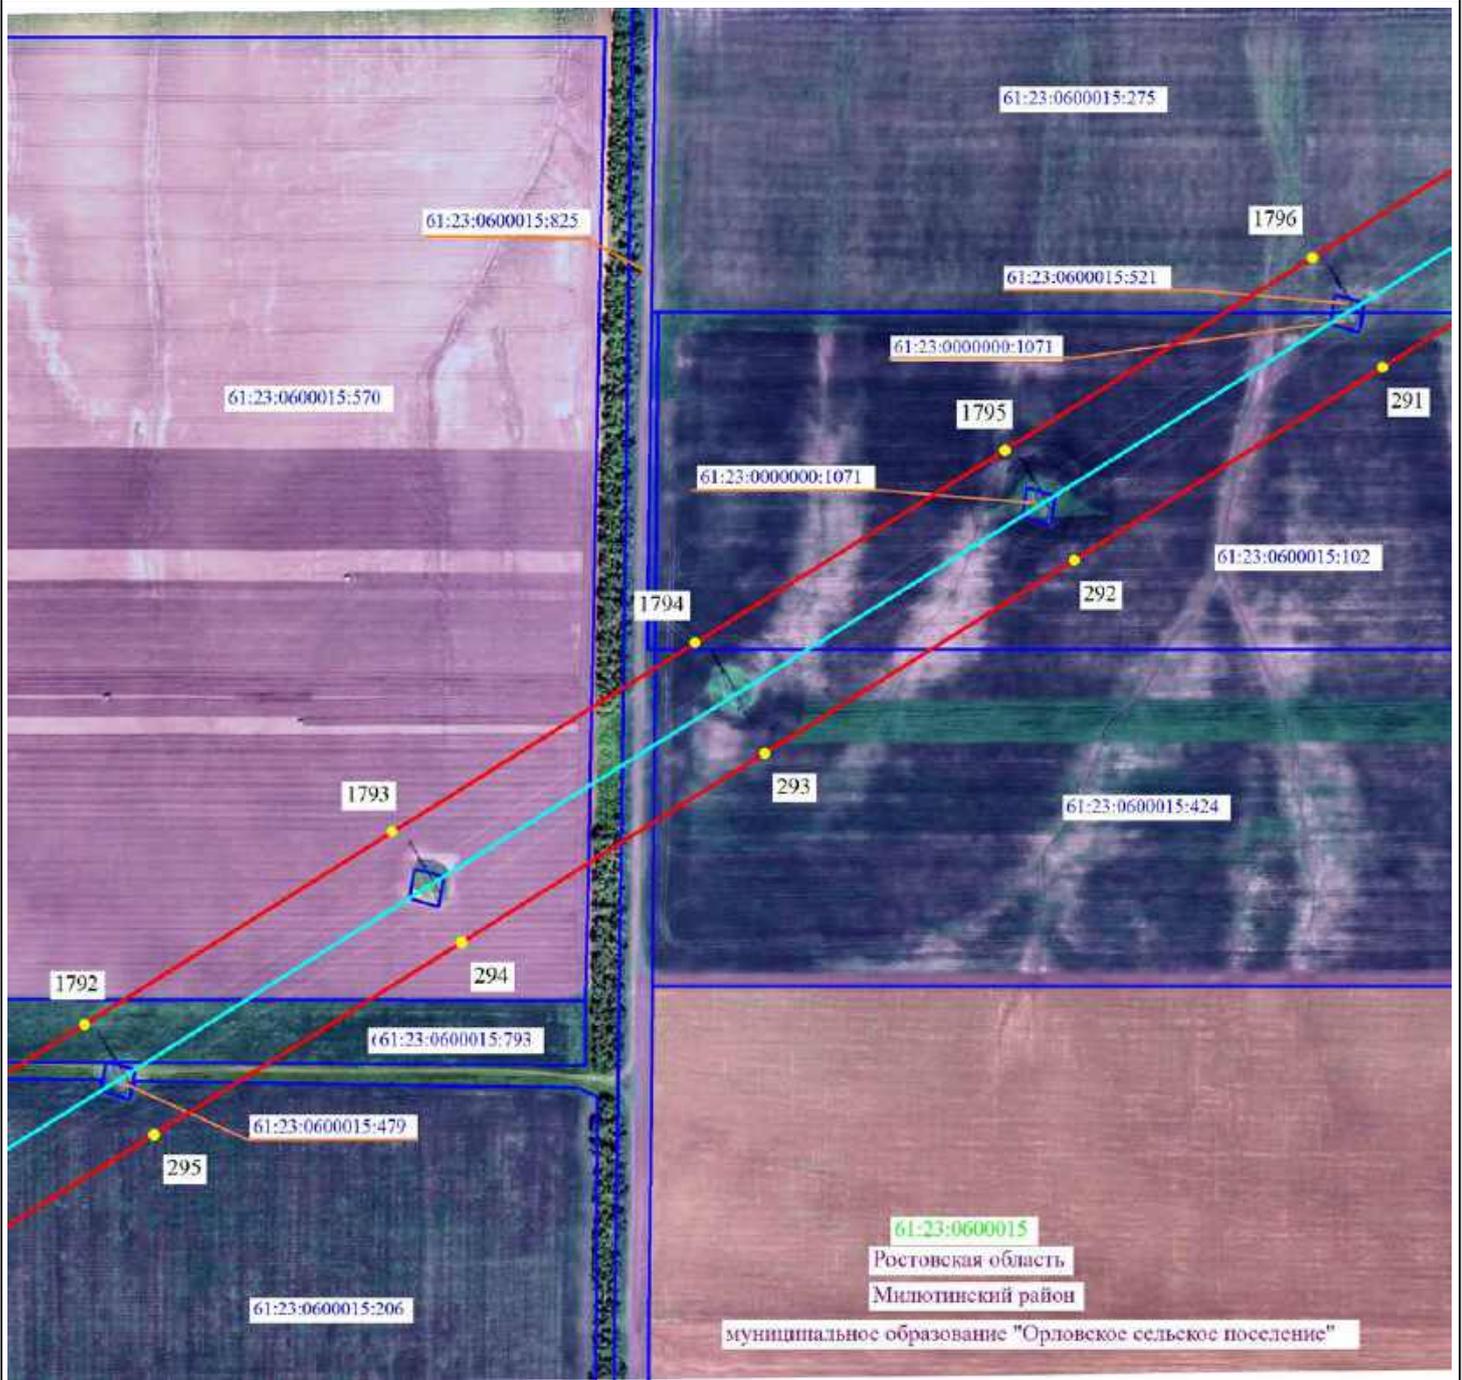

61:23:0600015
 Ростовская область
 Милотинский район
 муниципальное образование "Орловское сельское поселение"

Масштаб 1:5000




-  2 - проектные границы публичного сервитута и характерные точки
-  - установленные границы административно-территориальных образований
-  - ось существующей ВЛ
-  61:36:0600005:329 - границы и кадастровые номера земельных участков, в отношении которых испрашивается публичный сервитут
-  61:00:0000000 - границы и номера кадастровых кварталов
- Ростовская область - наименование административно-территориальных образований



Подпись _____ / О.С. Мацагора Дата «12» сентября 2024 г.
 Место для оттиска печати (при наличии) лица, составившего описание местоположения границ публичного сервитута

Схема расположения границ публичного сервитута

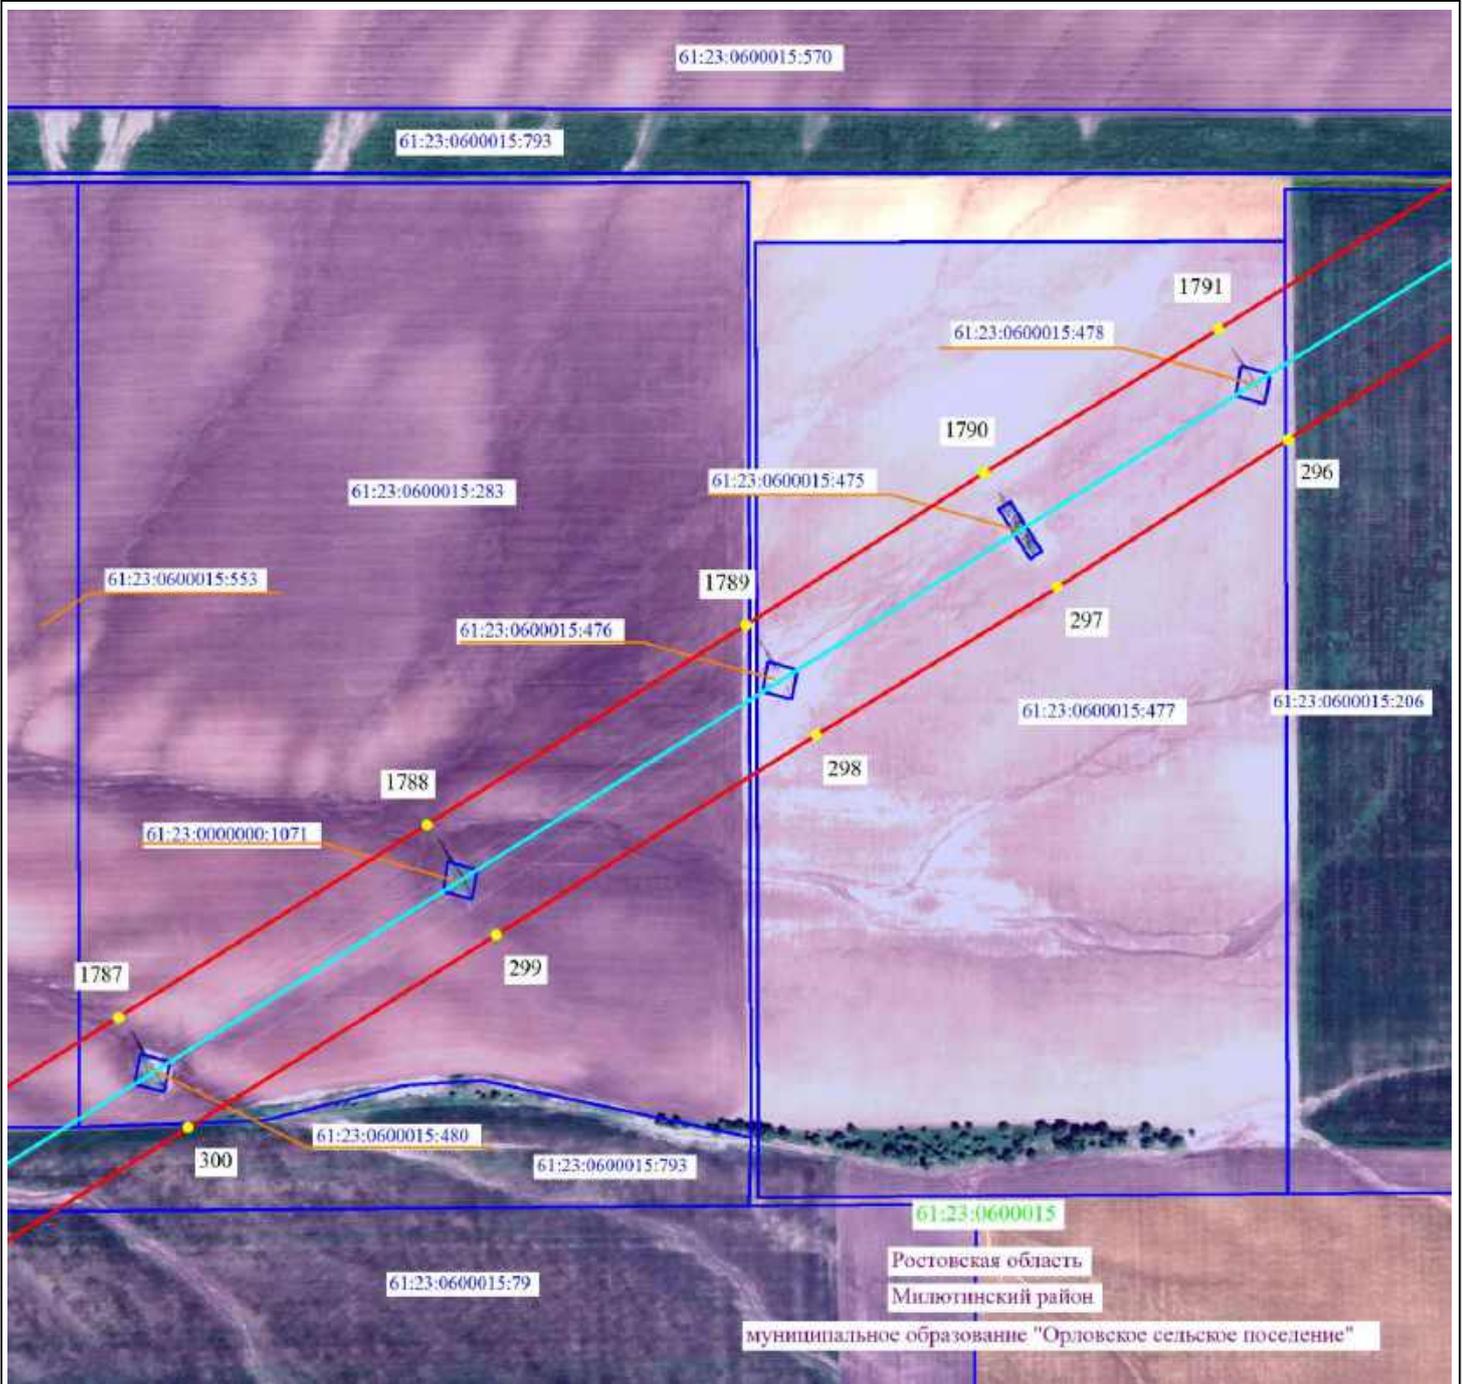

Масштаб 1:5000




- 2 - проектные границы публичного сервитута и характерные точки
- - установленные границы административно-территориальных образований
- - ось существующей ВЛ
- 61:36:0600005:329 - границы и кадастровые номера земельных участков, в отношении которых испрашивается публичный сервитут
- 61:00:0000000 - границы и номера кадастровых кварталов
- Ростовская область - наименование административно-территориальных образований



Подпись / О.С. Мацагора Дата «12» сентября 2024 г.
 Место для оттиска печати (при наличии) лица, составившего описание местоположения границ публичного сервитута

Схема расположения границ публичного сервитута

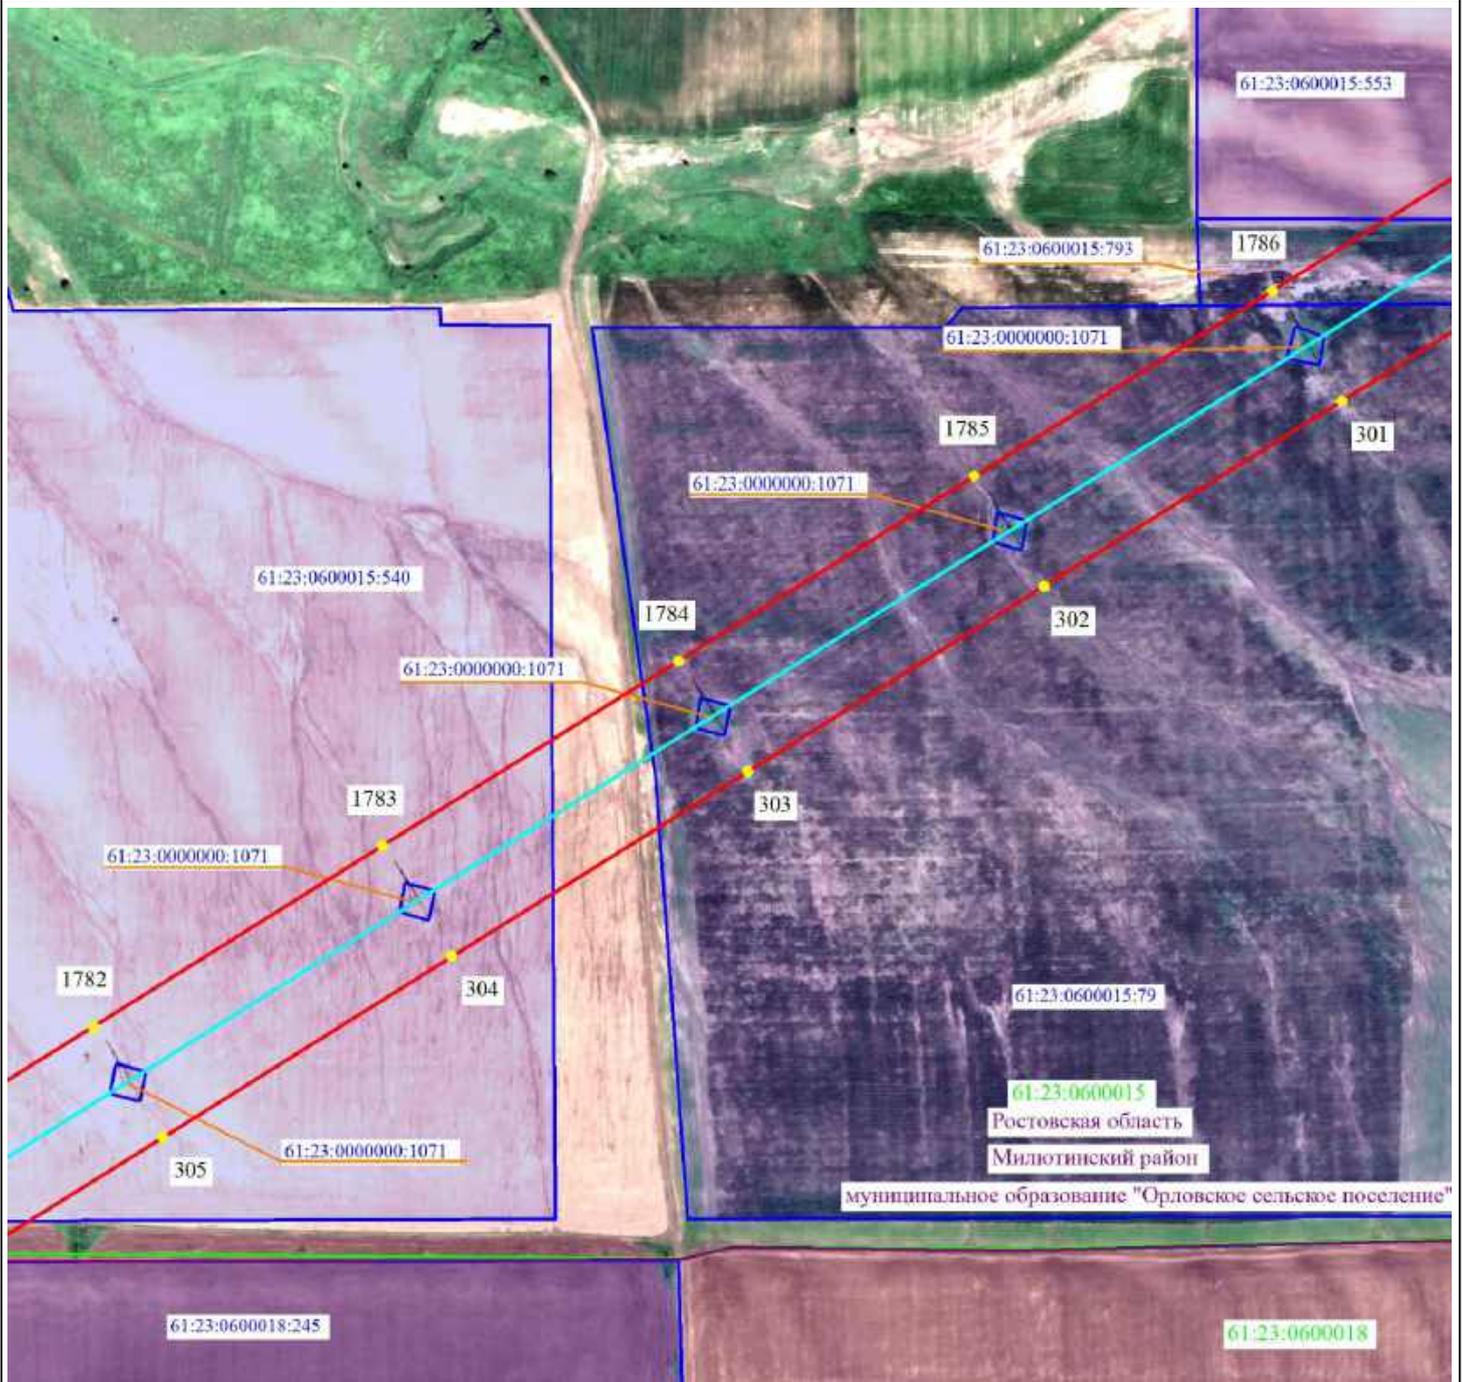

Масштаб 1:5000




-  2 - проектные границы публичного сервитута и характерные точки
-  - установленные границы административно-территориальных образований
-  - ось существующей ВЛ
-  61:36:0600005:329 - границы и кадастровые номера земельных участков, в отношении которых испрашивается публичный сервитут
-  61:00:0000000 - границы и номера кадастровых кварталов
- Ростовская область - наименование административно-территориальных образований



Подпись _____ / О.С. Мацагора Дата «12» сентября 2024 г.
 Место для оттиска печати (при наличии) лица, составившего описание местоположения границ публичного сервитута

Выписка 66 из 213

Схема расположения границ публичного сервитута

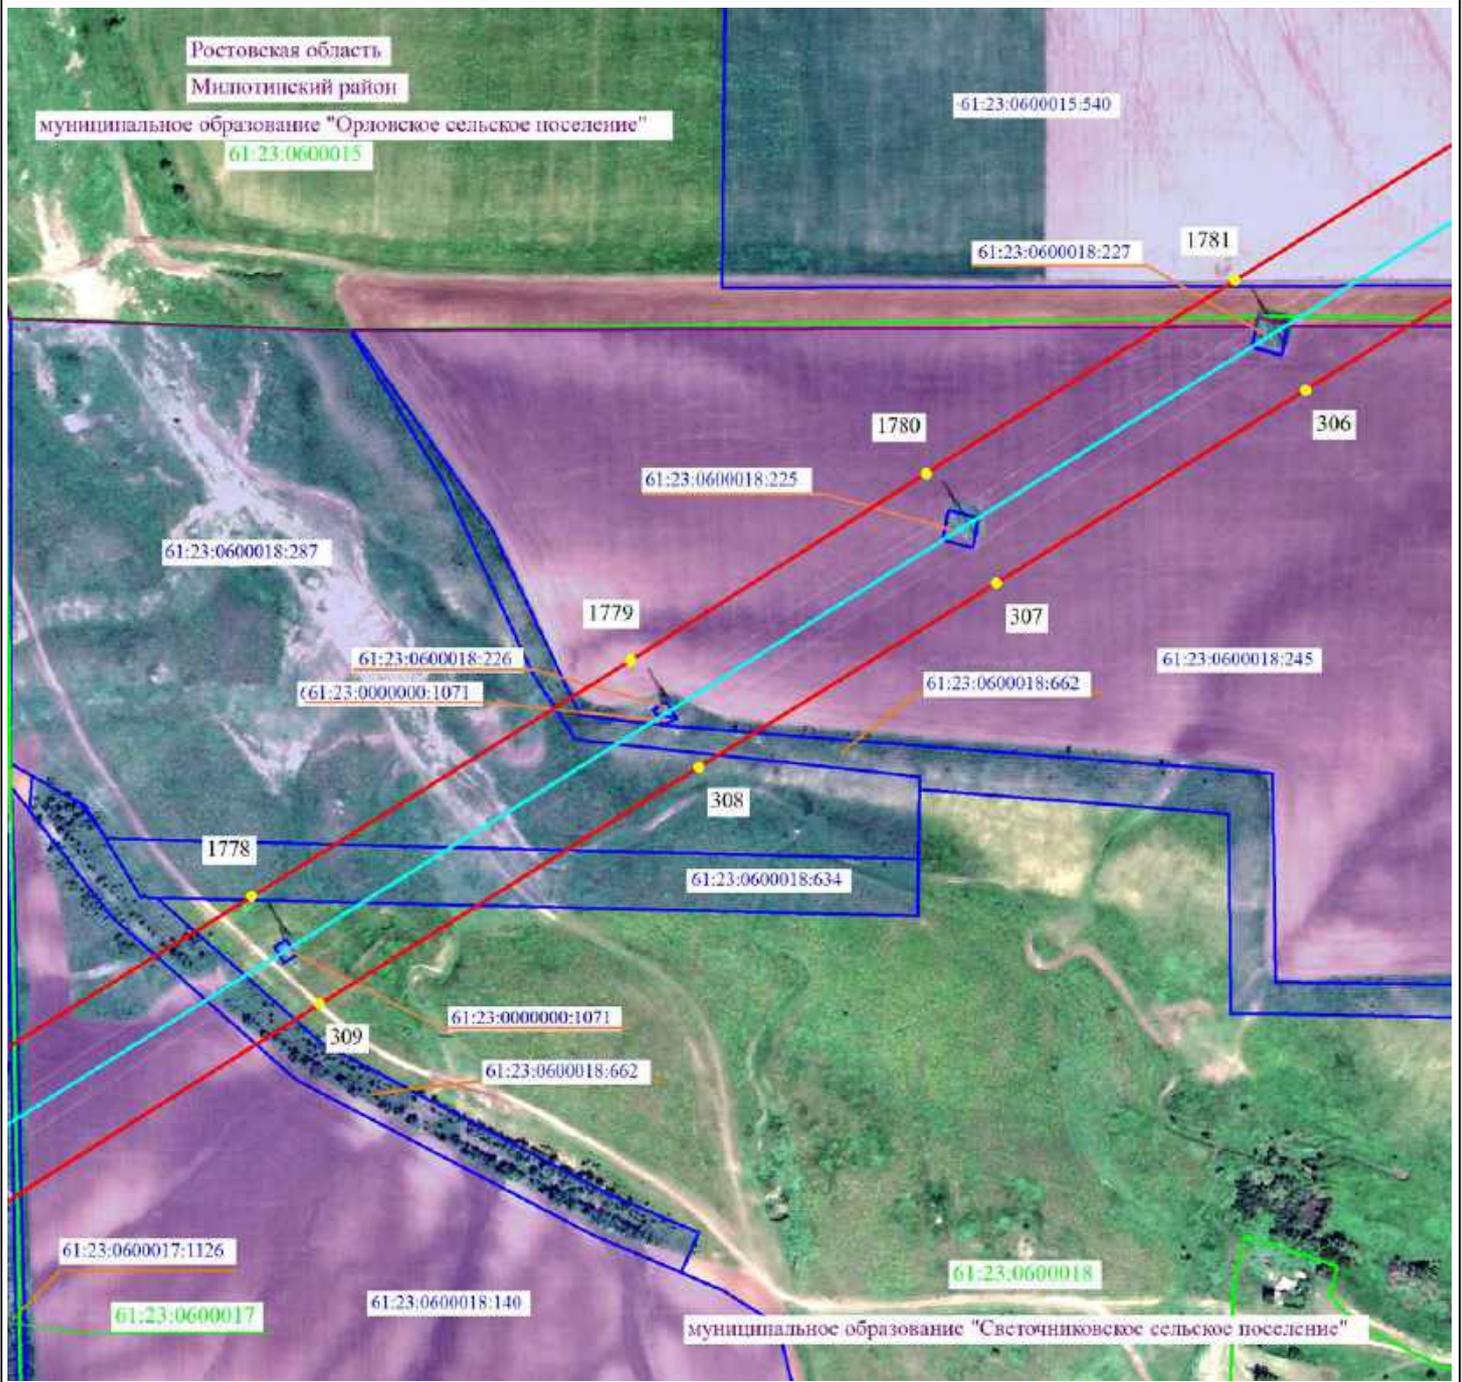

Масштаб 1:5000




- 2 - проектные границы публичного сервитута и характерные точки
- - установленные границы административно-территориальных образований
- - ось существующей ВЛ
- 61:36:0600005:329 - границы и кадастровые номера земельных участков, в отношении которых испрашивается публичный сервитут
- 61:00:0000000 - границы и номера кадастровых кварталов
- Ростовская область - наименование административно-территориальных образований



Подпись _____ / О.С. Мацагора Дата «12» сентября 2024 г.
 Место для оттиска печати (при наличии) лица, составившего описание местоположения границ публичного сервитута

Схема расположения границ публичного сервитута

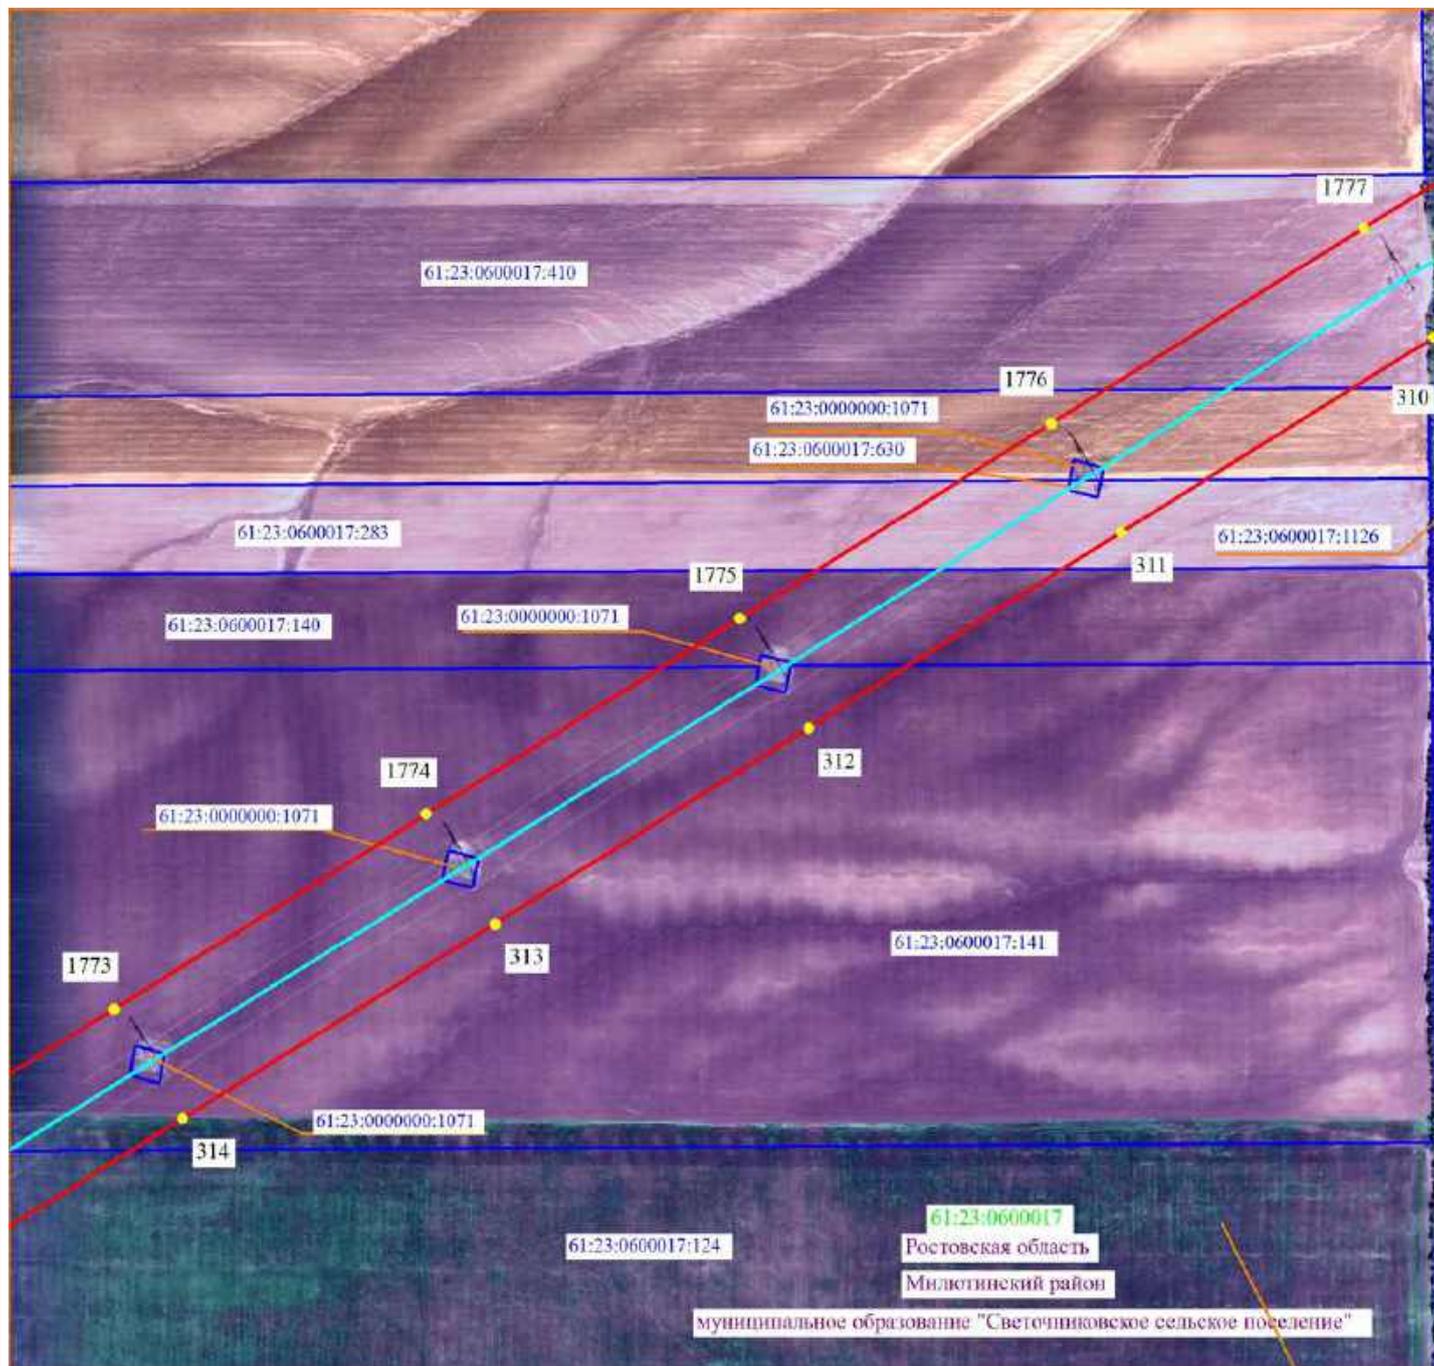

Масштаб 1:5000




- - проектные границы публичного сервитута и характерные точки
- установленные границы административно-территориальных образований
- ось существующей ВЛ
- 61:36:0600005:329 - границы и кадастровые номера земельных участков, в отношении которых испрашивается публичный сервитут
- 61:00:0000000 - границы и номера кадастровых кварталов
- Ростовская область - наименование административно-территориальных образований



Подпись: О.С. Мацагора Дата «12» сентября 2024 г.
Место для оттиска печати (при наличии) лица, составившего описание местоположения границ публичного сервитута

Схема расположения границ публичного сервитута

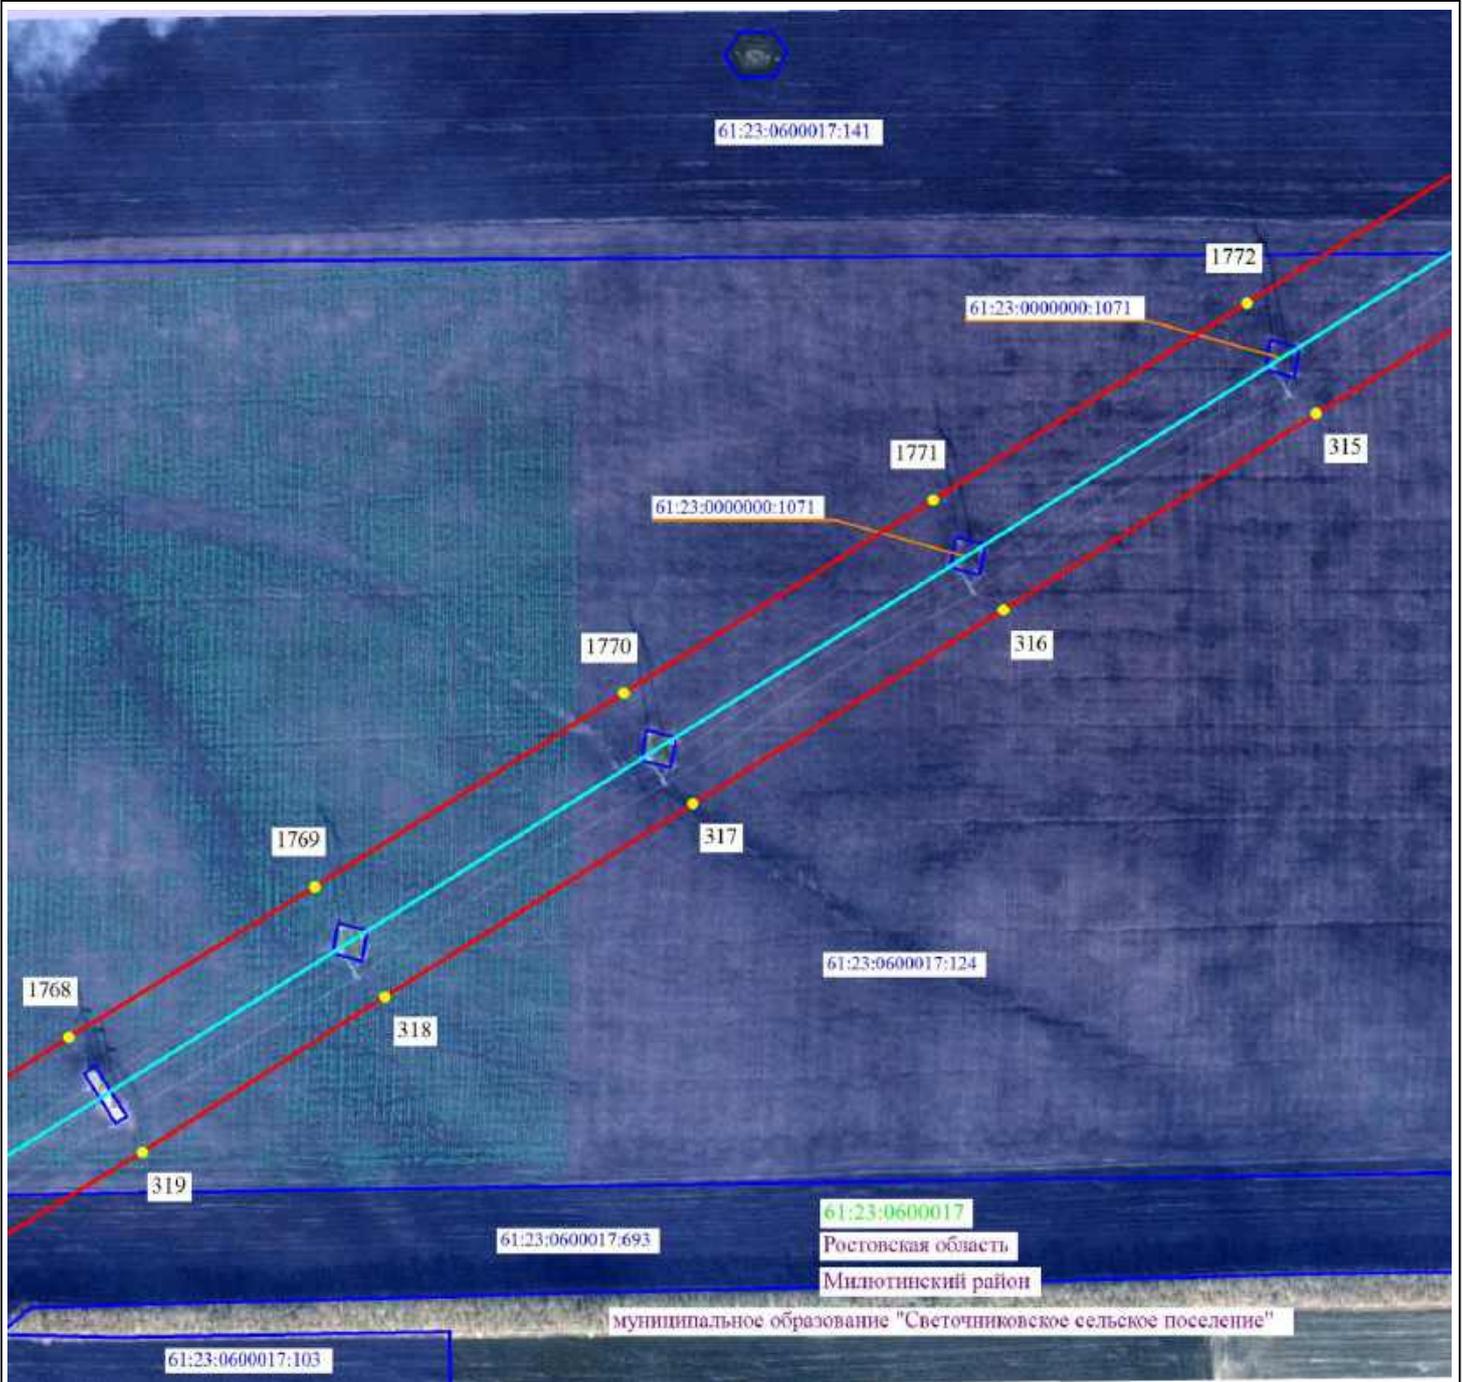

Масштаб 1:5000




- 2 - проектные границы публичного сервитута и характерные точки
- - установленные границы административно-территориальных образований
- - ось существующей ВЛ
- 61:36:0600005:329 - границы и кадастровые номера земельных участков, в отношении которых испрашивается публичный сервитут
- 61:00:0000000 - границы и номера кадастровых кварталов
- Ростовская область - наименование административно-территориальных образований



Подпись _____ / О.С. Мацагора Дата «12» сентября 2024 г.
 Место для оттиска печати (при наличии) лица, составившего описание местоположения границ публичного сервитута

Схема расположения границ публичного сервитута

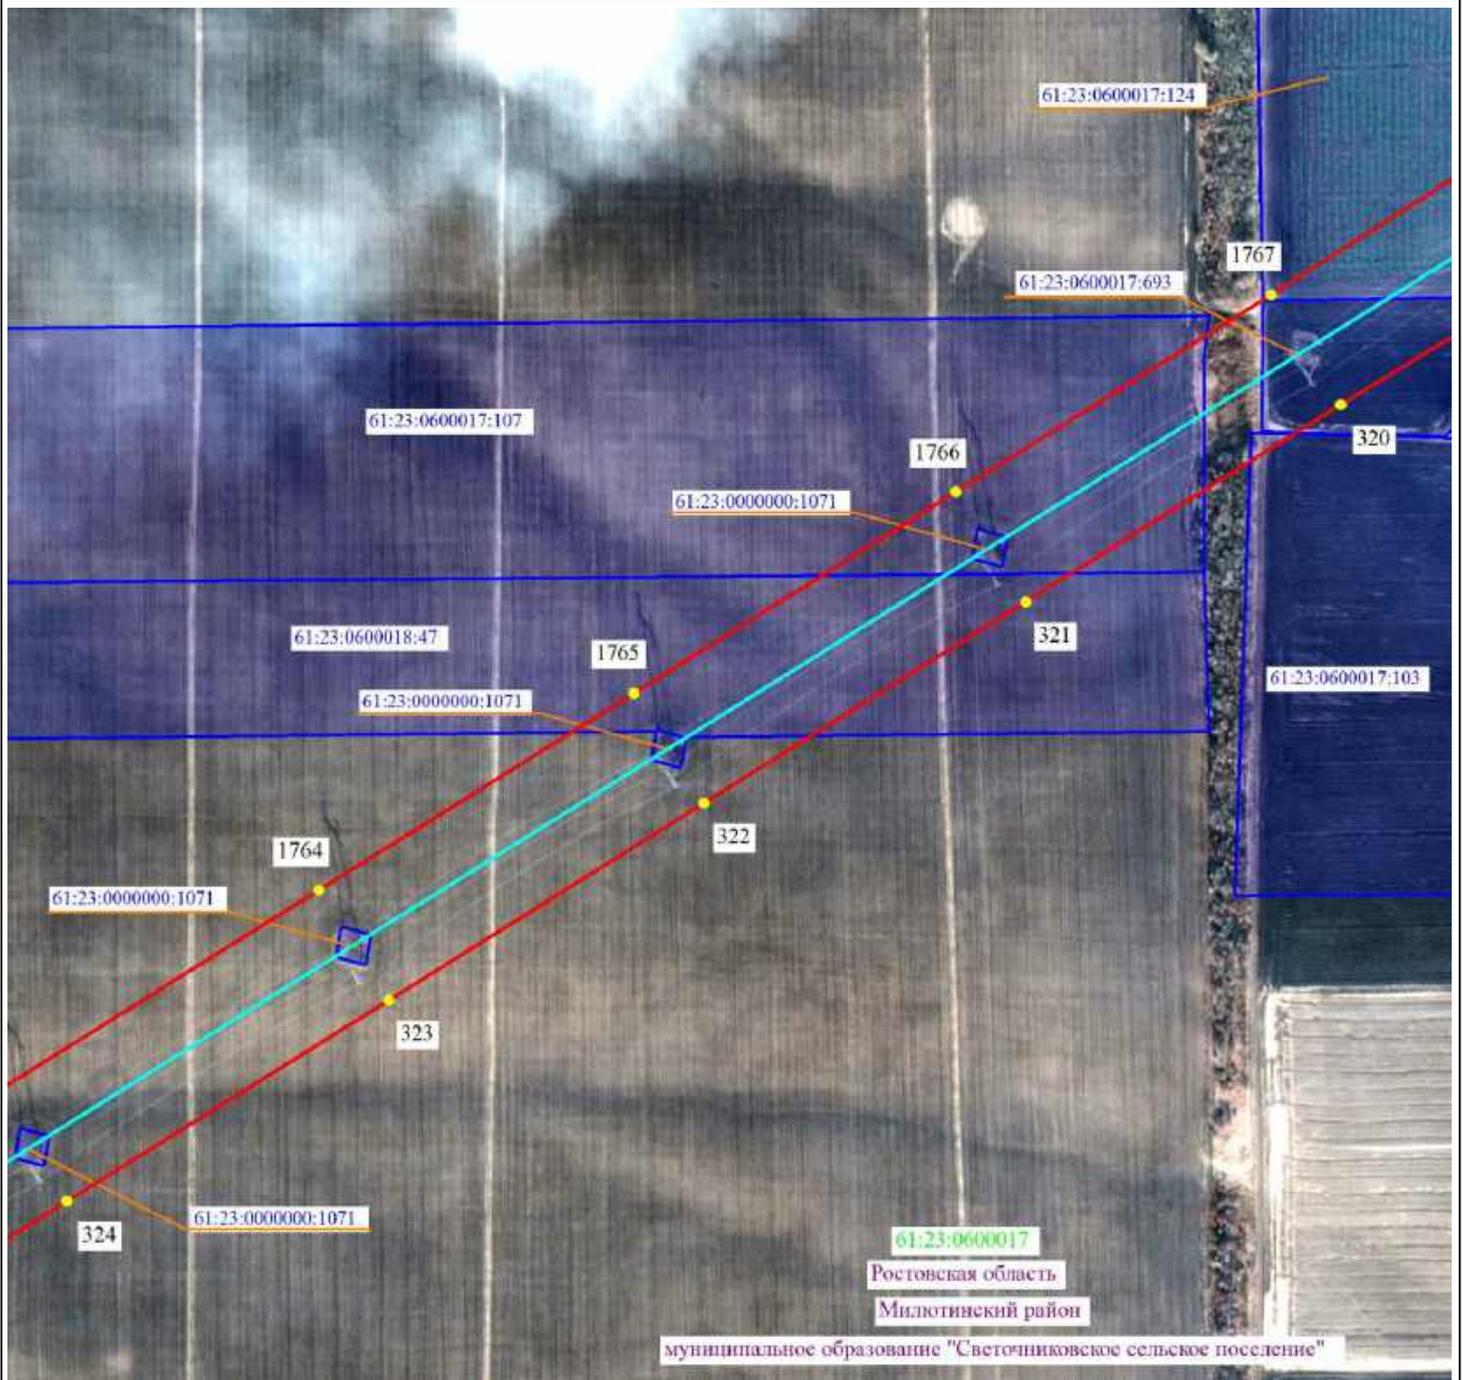

Масштаб 1:5000




- 2 - проектные границы публичного сервитута и характерные точки
- - установленные границы административно-территориальных образований
- - ось существующей ВЛ
- 61:36:0600005:329 - границы и кадастровые номера земельных участков, в отношении которых испрашивается публичный сервитут
- 61:00:0000000 - границы и номера кадастровых кварталов
- Ростовская область - наименование административно-территориальных образований



Подпись _____ / О.С. Мацагора Дата «12» сентября 2024 г.
 Место для оттиска печати (при наличии) лица, составившего описание местоположения границ публичного сервитута

Схема расположения границ публичного сервитута

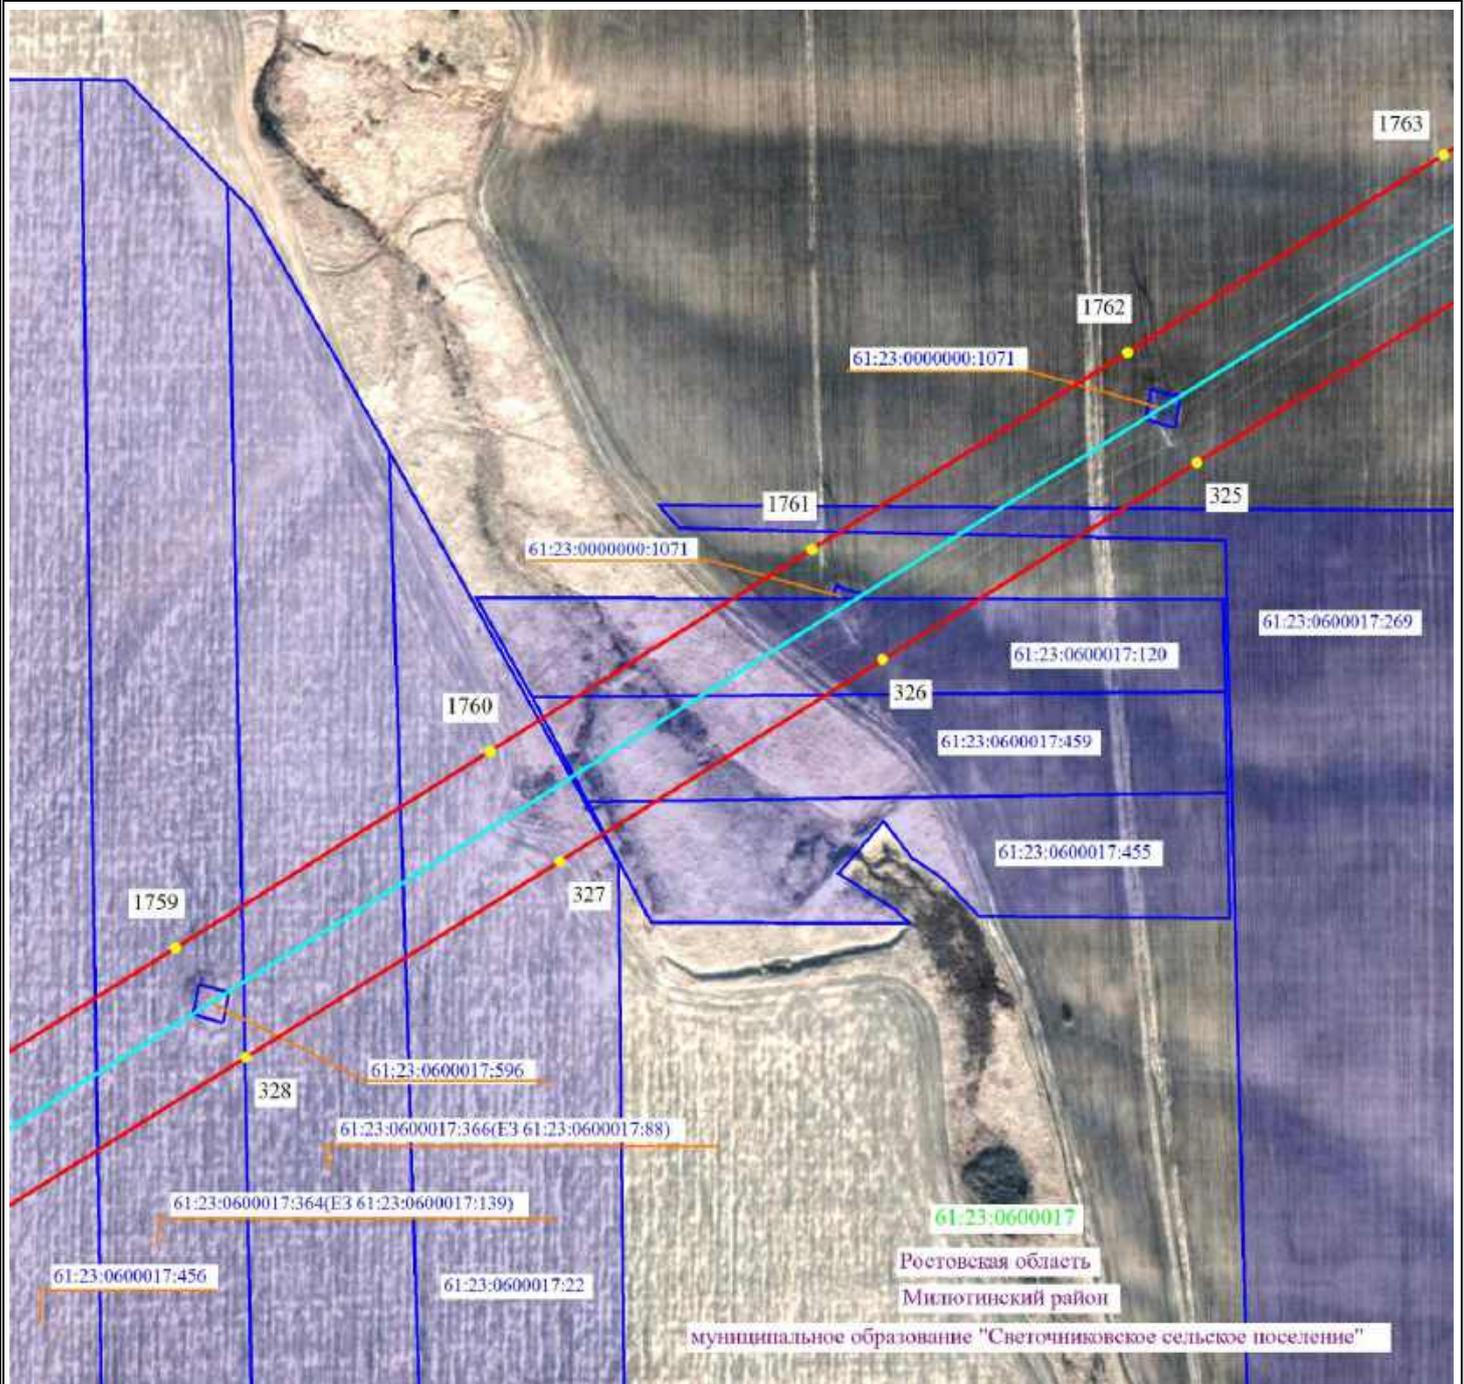

Масштаб 1:5000




-  2 - проектные границы публичного сервитута и характерные точки
-  - установленные границы административно-территориальных образований
-  - ось существующей ВЛ
-  61:36:0600005:329 - границы и кадастровые номера земельных участков, в отношении которых испрашивается публичный сервитут
-  61:00:0000000 - границы и номера кадастровых кварталов
- Ростовская область - наименование административно-территориальных образований



Подпись / О.С. Мацагора Дата «12» сентября 2024 г.
 Место для оттиска печати (при наличии) лица, составившего описание местоположения границ публичного сервитута

Схема расположения границ публичного сервитута

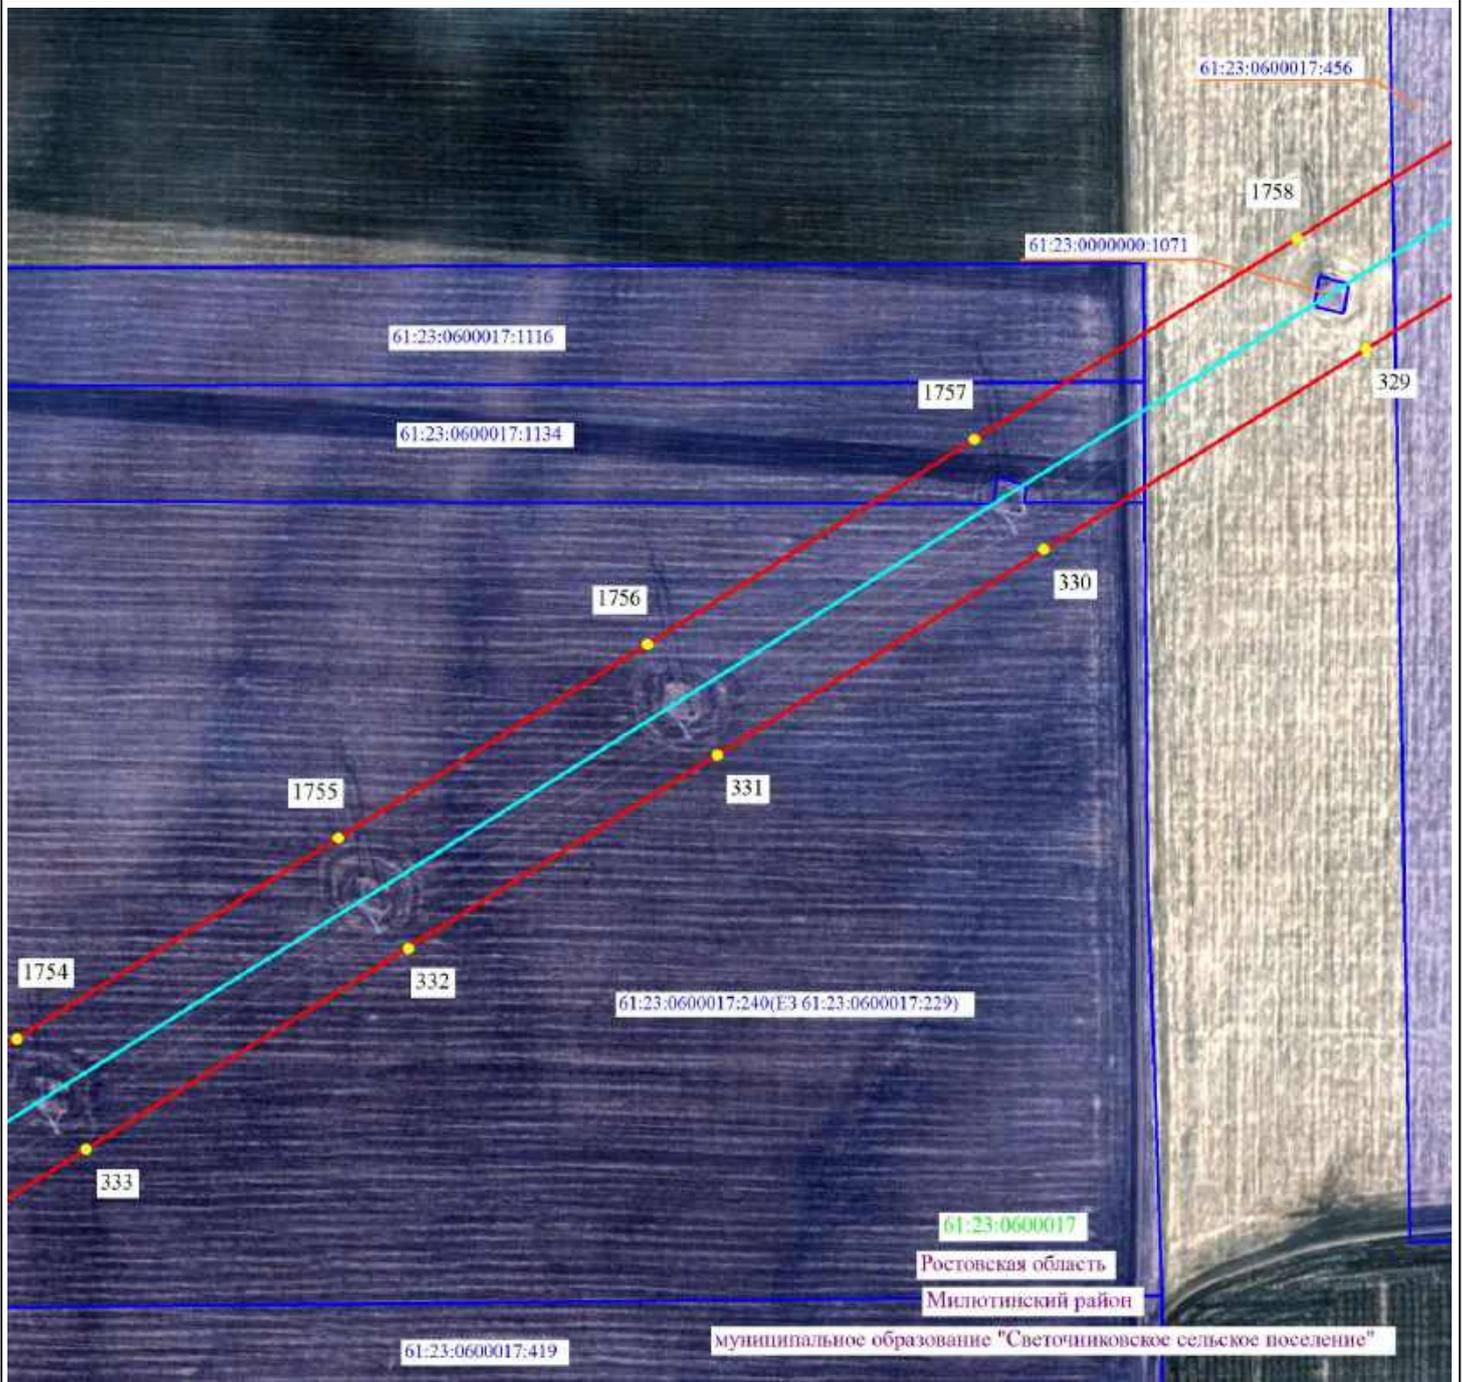


Масштаб 1:5000

-  2 - проектные границы публичного сервитута и характерные точки
-  - установленные границы административно-территориальных образований
-  - ось существующей ВЛ
-  61:36:0600005:329 - границы и кадастровые номера земельных участков, в отношении которых испрашивается публичный сервитут
-  61:00:0000000 - границы и номера кадастровых кварталов
- Ростовская область - наименование административно-территориальных образований



Подпись _____ / О.С. Мацагора Дата «12» сентября 2024 г.
 Место для оттиска печати (при наличии) лица, составившего описание местоположения границ публичного сервитута

Схема расположения границ публичного сервитута

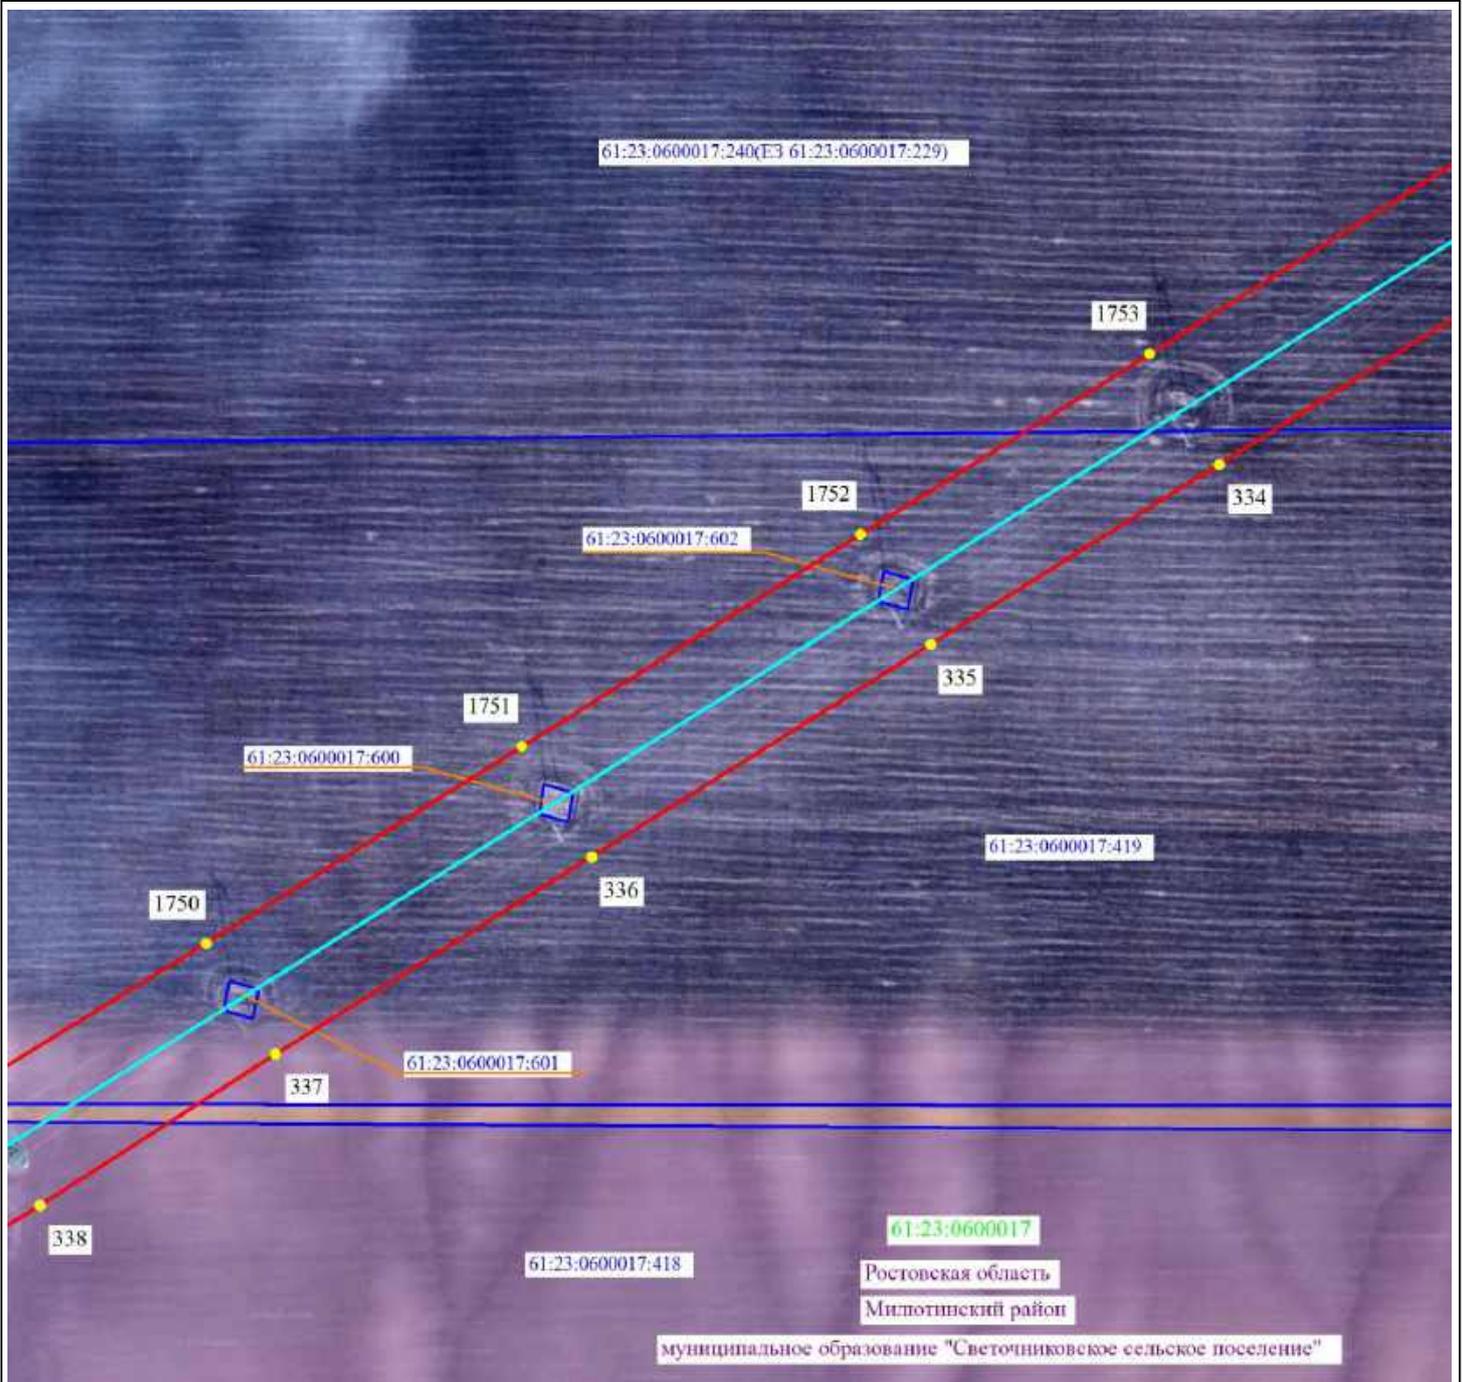

Масштаб 1:5000




- 2 - проектные границы публичного сервитута и характерные точки
- — — — — установленные границы административно-территориальных образований
- — — — — ось существующей ВЛ
- 61:36:0600005:329 - границы и кадастровые номера земельных участков, в отношении которых испрашивается публичный сервитут
- 61:00:0000000 - границы и номера кадастровых кварталов
- Ростовская область - наименование административно-территориальных образований



Подпись _____ / О.С. Мацагора Дата «12» сентября 2024 г.
Место для оттиска печати (при наличии) лица, составившего описание местоположения границ публичного сервитута

Схема расположения границ публичного сервитута

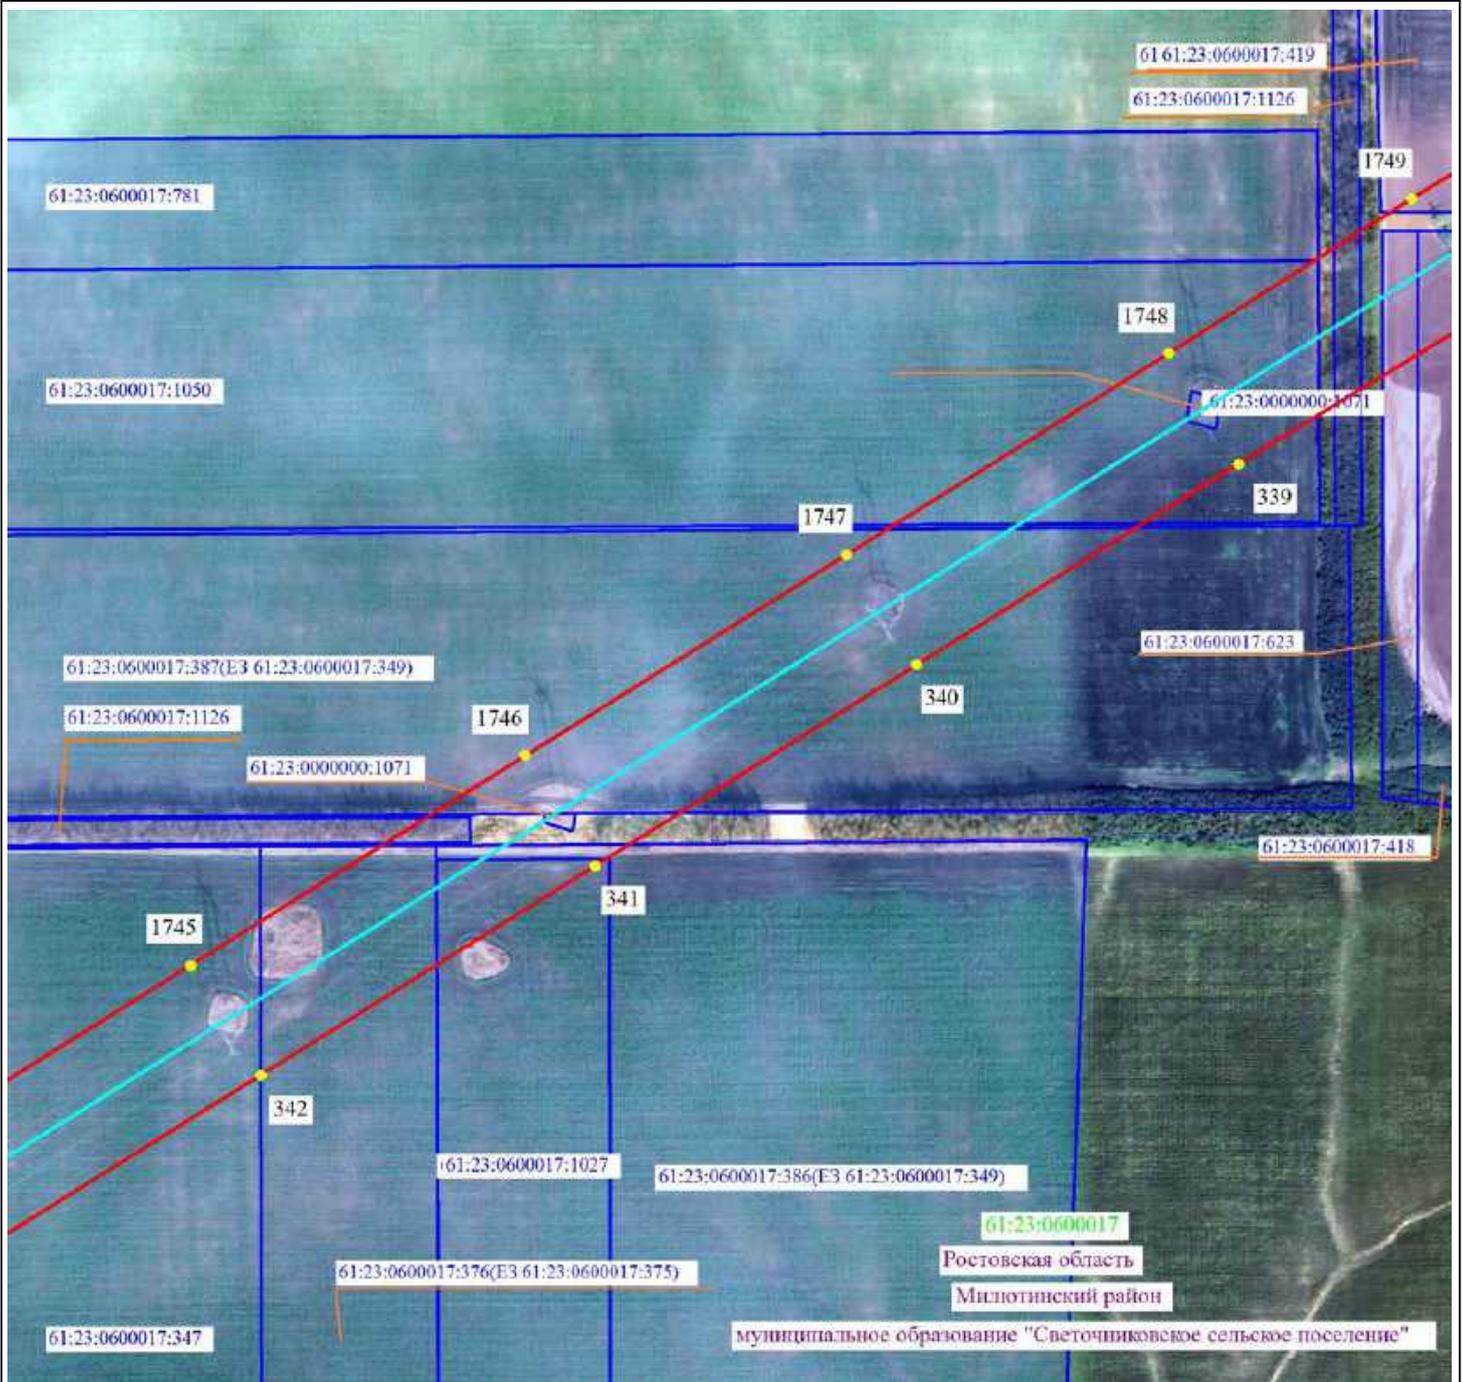

Масштаб 1:5000




- 2 - проектные границы публичного сервитута и характерные точки
- - установленные границы административно-территориальных образований
- - ось существующей ВЛ
- ▭ 61:36:0600005:329 - границы и кадастровые номера земельных участков, в отношении которых испрашивается публичный сервитут
- 61:00:0000000 - границы и номера кадастровых кварталов
- Ростовская область - наименование административно-территориальных образований



Подпись _____ / О.С. Мацагора Дата «12» сентября 2024 г.
 Место для оттиска печати (при наличии) лица, составившего описание местоположения границ публичного сервитута

Схема расположения границ публичного сервитута

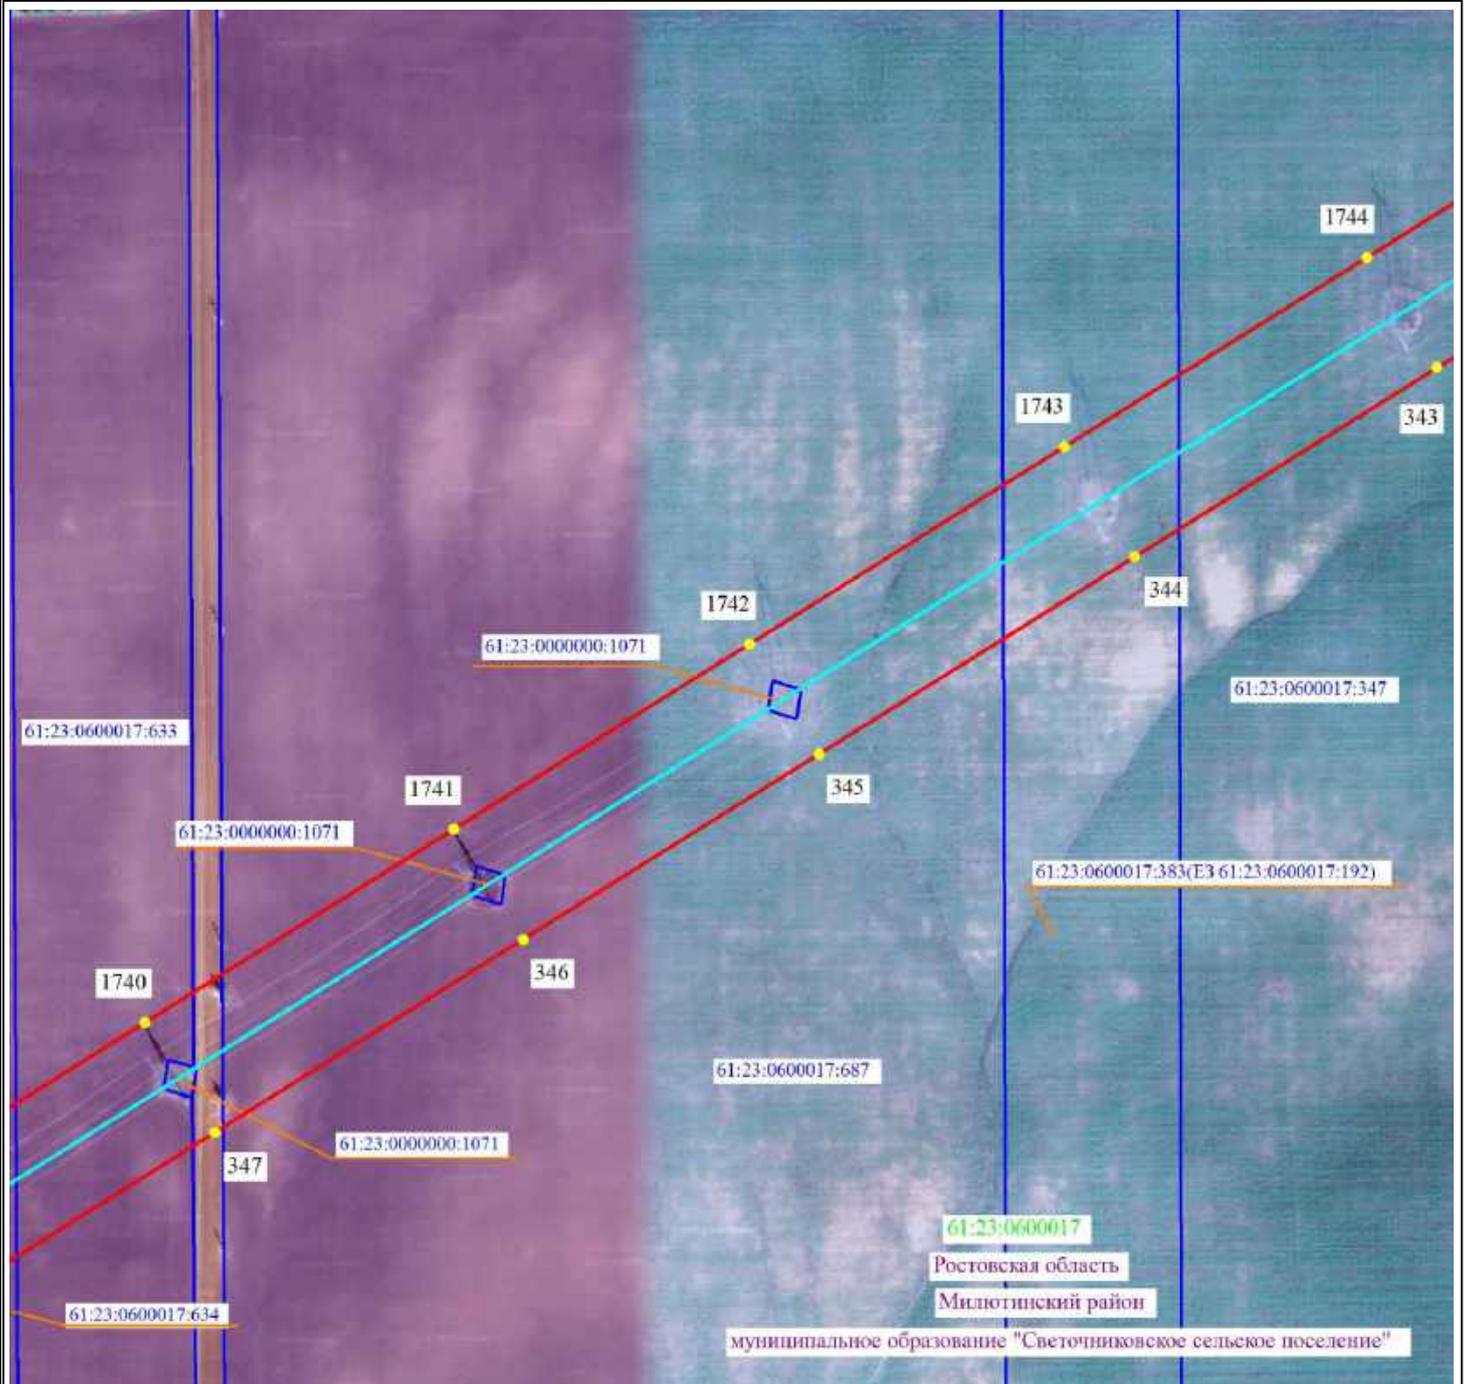

Масштаб 1:5000




- 2 - проектные границы публичного сервитута и характерные точки
- — — — — установленные границы административно-территориальных образований
- — — — — ось существующей ВЛ
- — — — — 61:36:0600005:329 - границы и кадастровые номера земельных участков, в отношении которых испрашивается публичный сервитут
- — — — — 61:00:0000000 - границы и номера кадастровых кварталов
- Ростовская область - наименование административно-территориальных образований



Подпись _____ / О.С. Мацагора Дата «12» сентября 2024 г.
Место для оттиска печати (при наличии) лица, составившего описание местоположения границ публичного сервитута

Схема расположения границ публичного сервитута

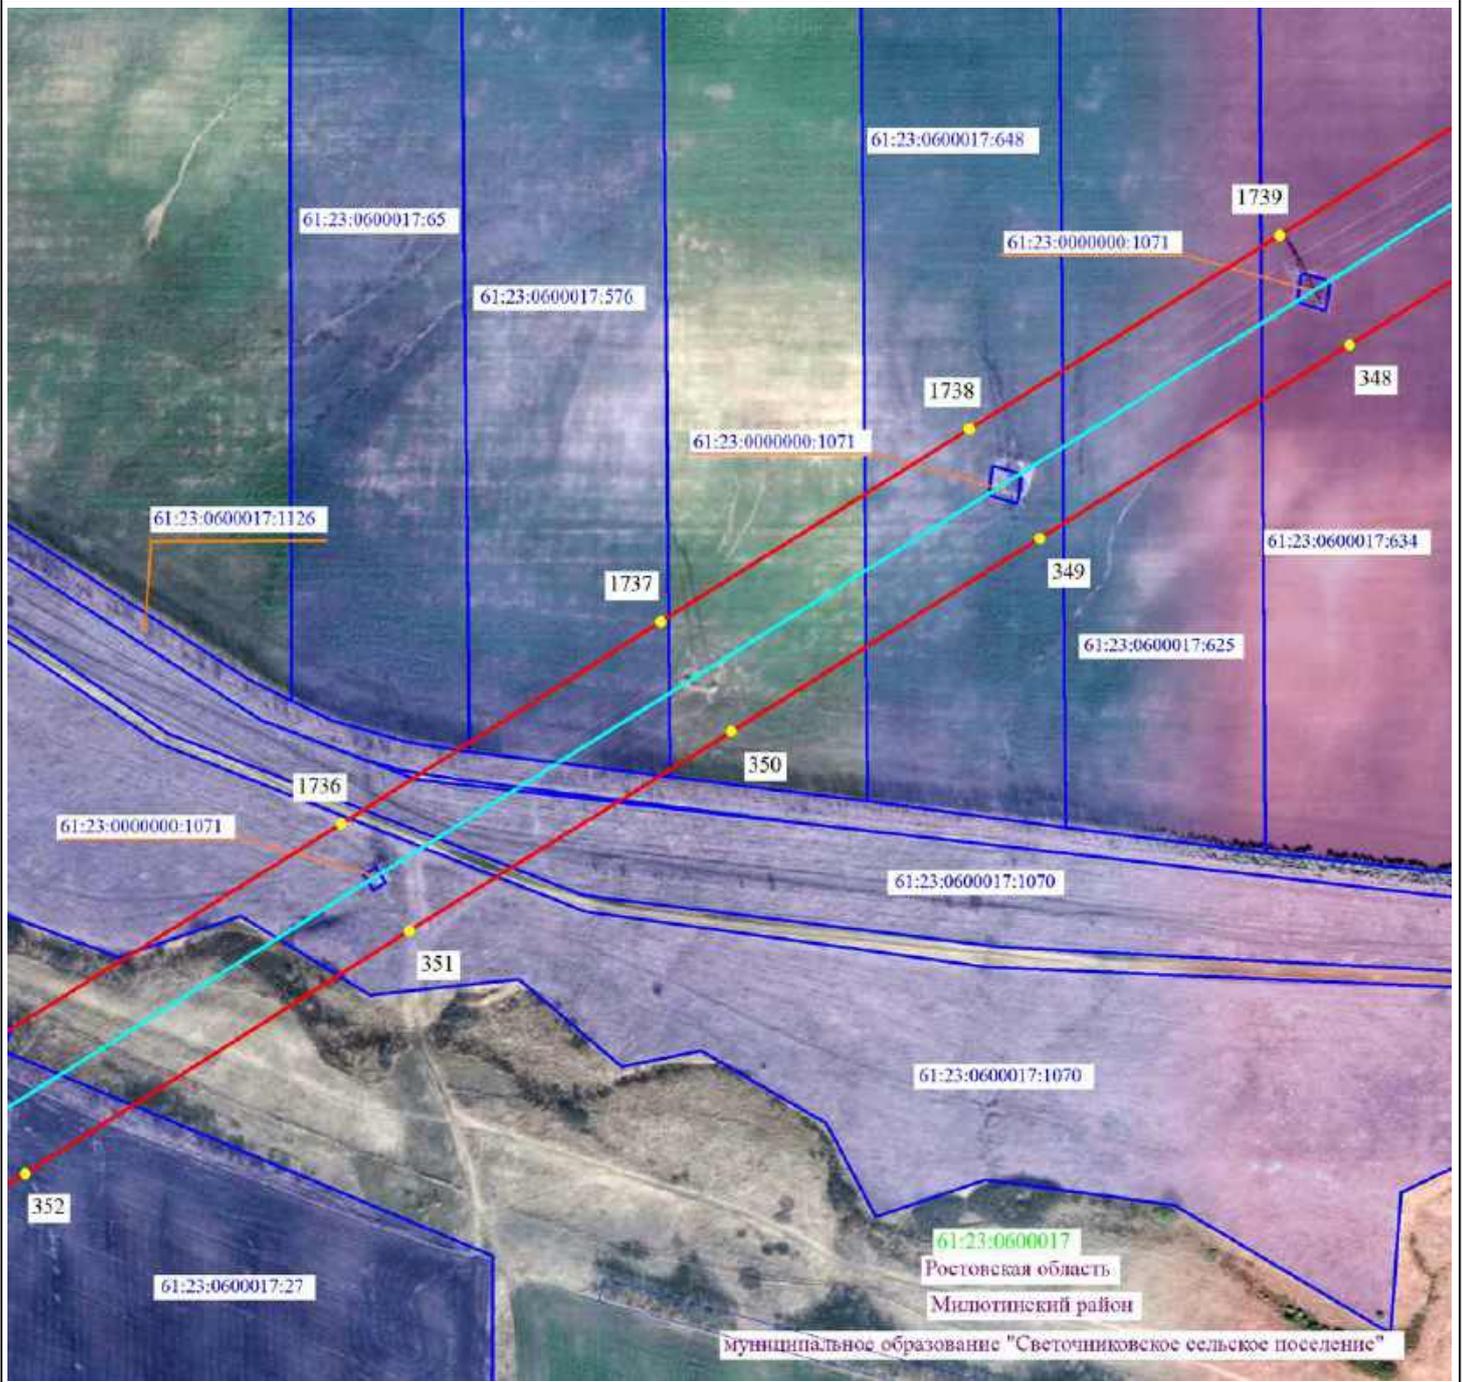

Масштаб 1:5000




- 2 - проектные границы публичного сервитута и характерные точки
- - установленные границы административно-территориальных образований
- - ось существующей ВЛ
- 61:36:0600005:329 - границы и кадастровые номера земельных участков, в отношении которых испрашивается публичный сервитут
- 61:00:0000000 - границы и номера кадастровых кварталов
- Ростовская область - наименование административно-территориальных образований



Подпись _____ / О.С. Мацагора Дата «12» сентября 2024 г.
 Место для оттиска печати (при наличии) лица, составившего описание местоположения границ публичного сервитута

Схема расположения границ публичного сервитута

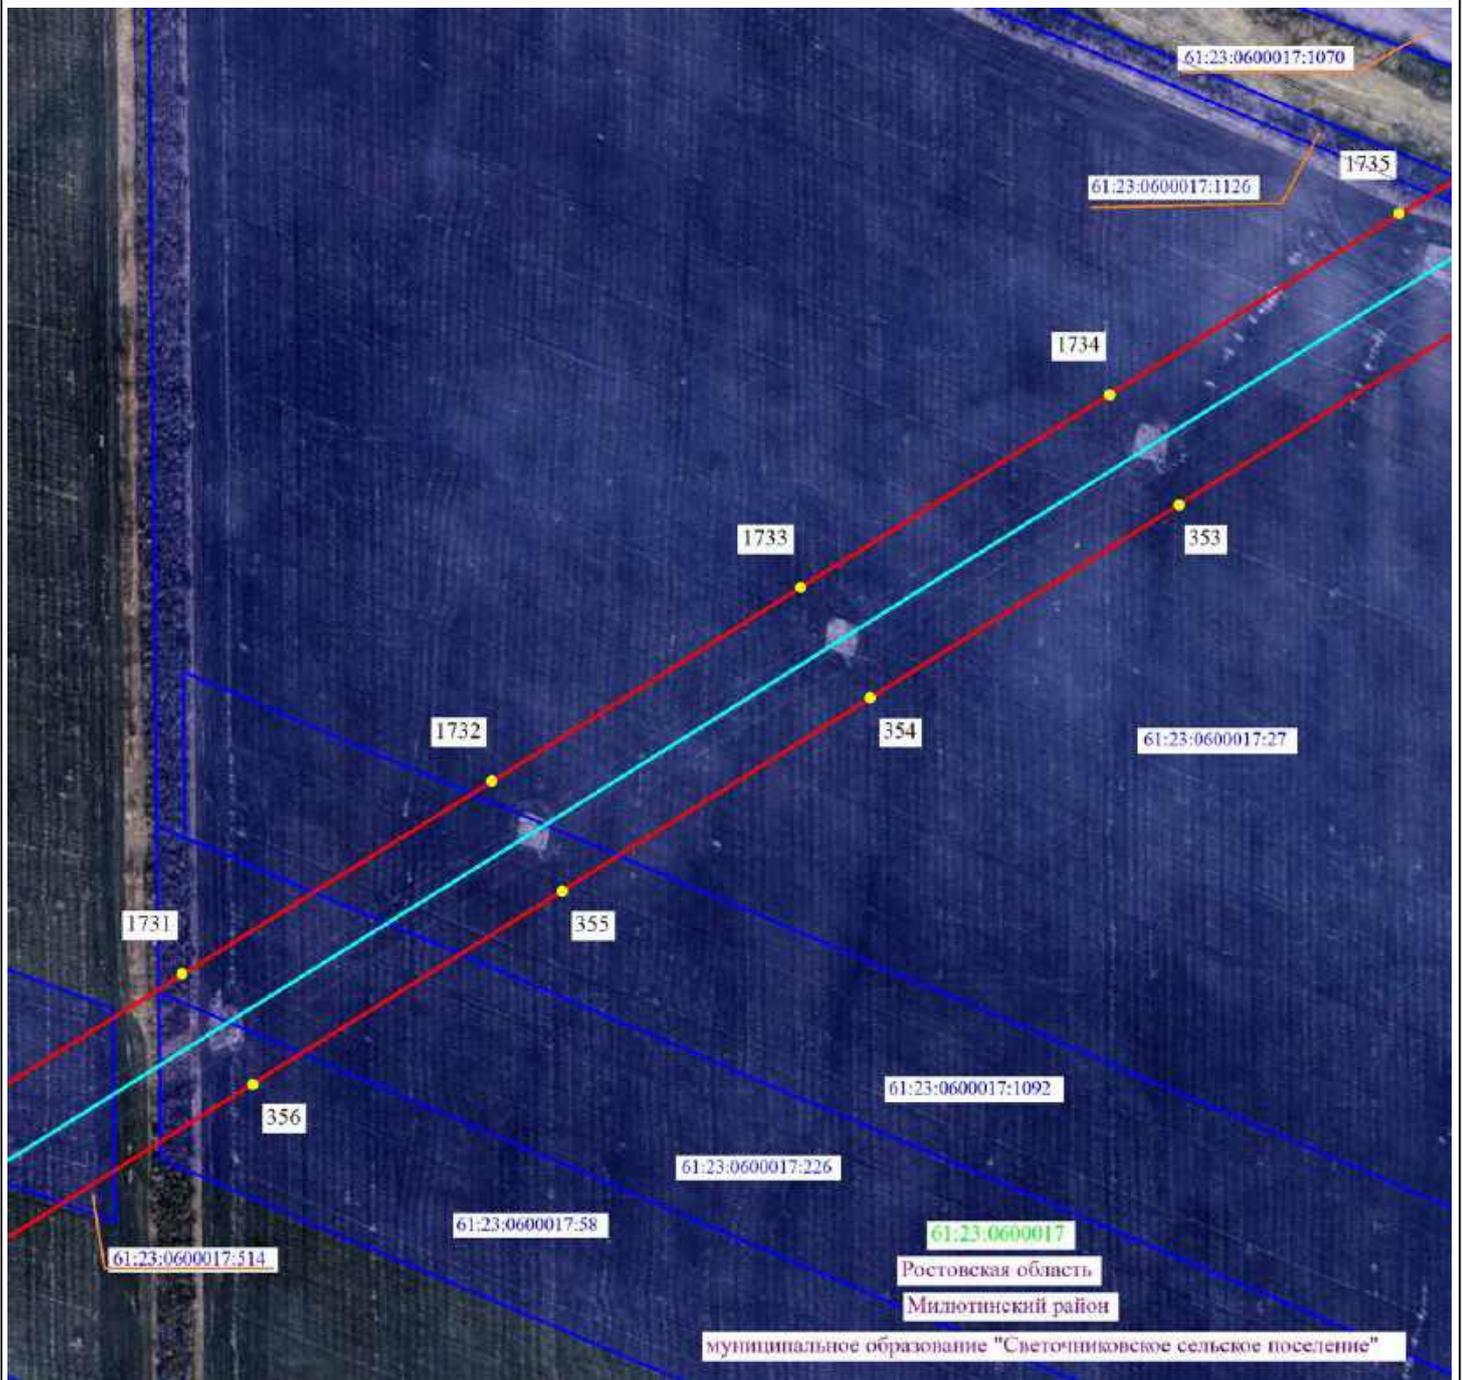

Масштаб 1:5000




- 2 - проектные границы публичного сервитута и характерные точки
- - установленные границы административно-территориальных образований
- - ось существующей ВЛ
- 61:36:0600005:329 - границы и кадастровые номера земельных участков, в отношении которых испрашивается публичный сервитут
- 61:00:0000000 - границы и номера кадастровых кварталов
- Ростовская область - наименование административно-территориальных образований



Подпись _____ / О.С. Мацагора Дата «12» сентября 2024 г.
 Место для оттиска печати (при наличии) лица, составившего описание местоположения границ публичного сервитута

Схема расположения границ публичного сервитута

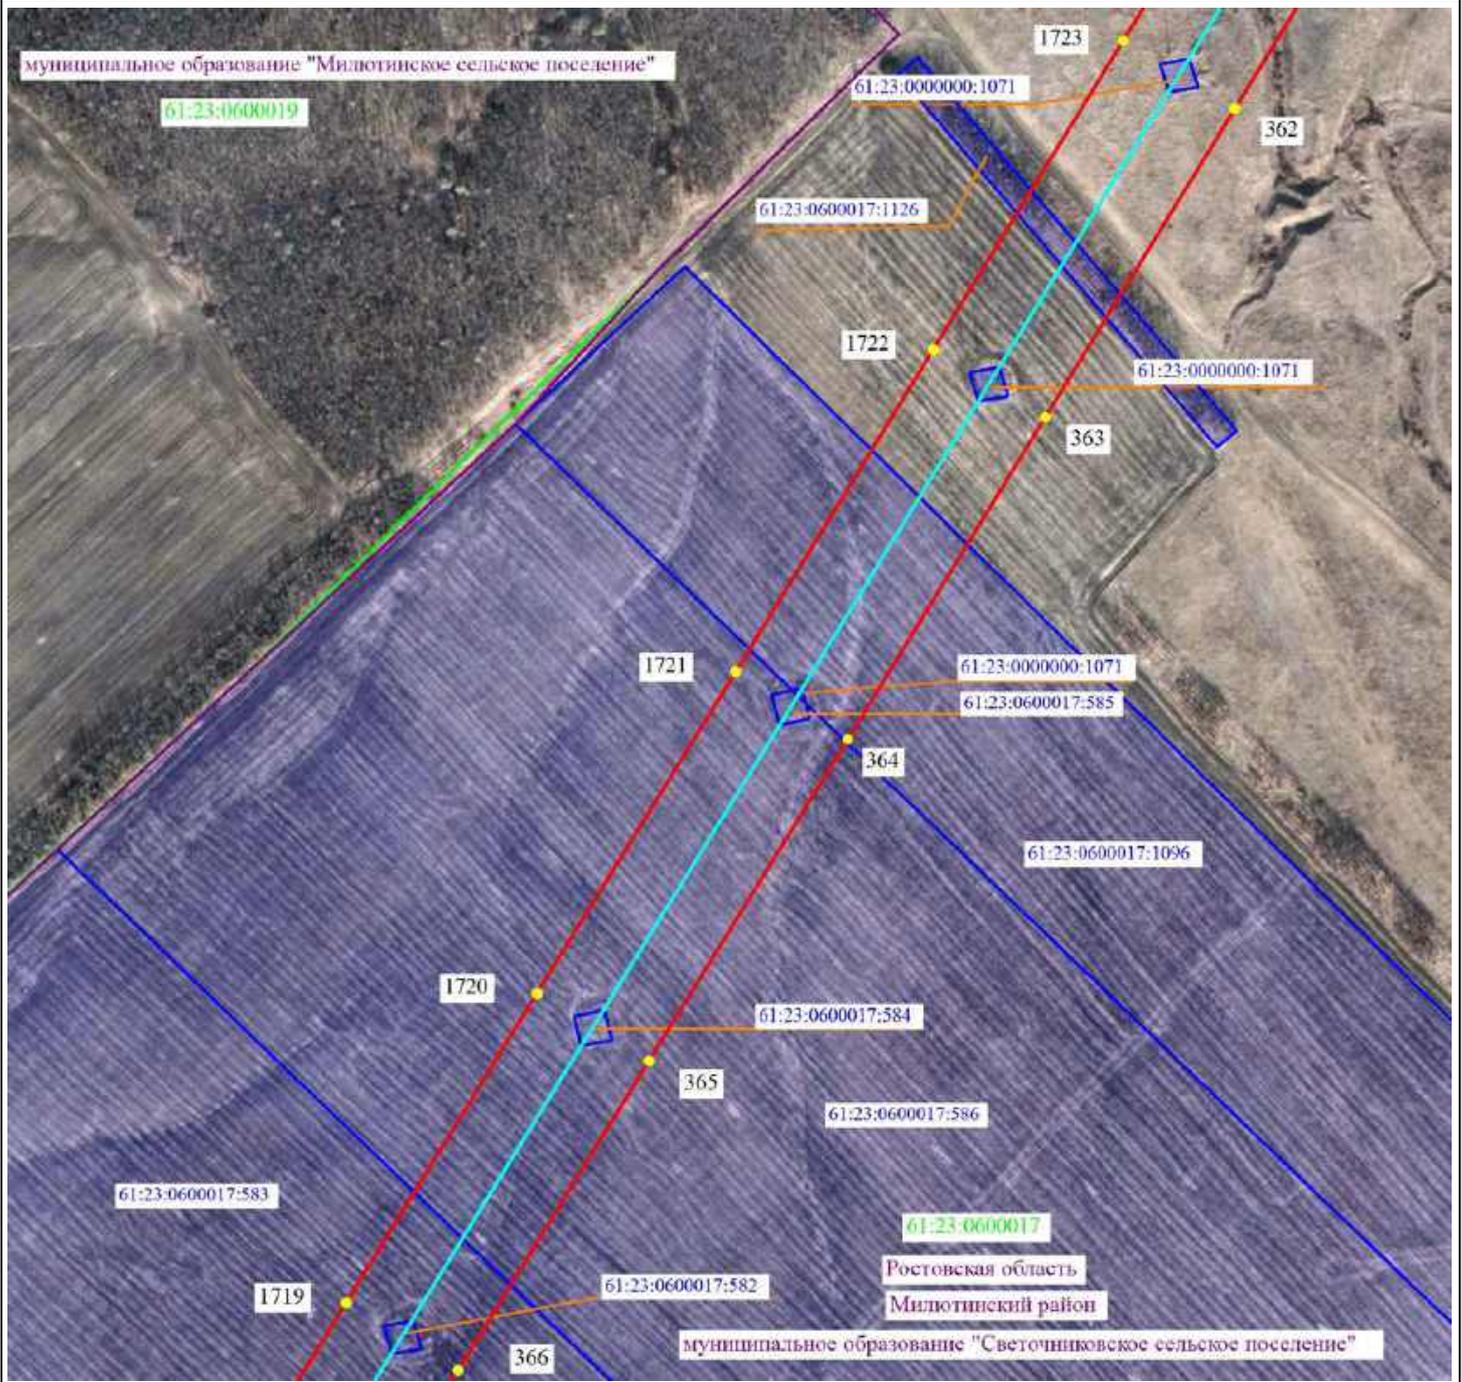

Масштаб 1:5000




- 2 - проектные границы публичного сервитута и характерные точки
- - установленные границы административно-территориальных образований
- - ось существующей ВЛ
- 61:36:0600005:329 - границы и кадастровые номера земельных участков, в отношении которых испрашивается публичный сервитут
- 61:00:0000000 - границы и номера кадастровых кварталов
- Ростовская область - наименование административно-территориальных образований



Подпись _____ О.С. Мацагора Дата «12» сентября 2024 г.
 Место для оттиска печати (при наличии) лица, составившего описание местоположения границ публичного сервитута

Схема расположения границ публичного сервитута

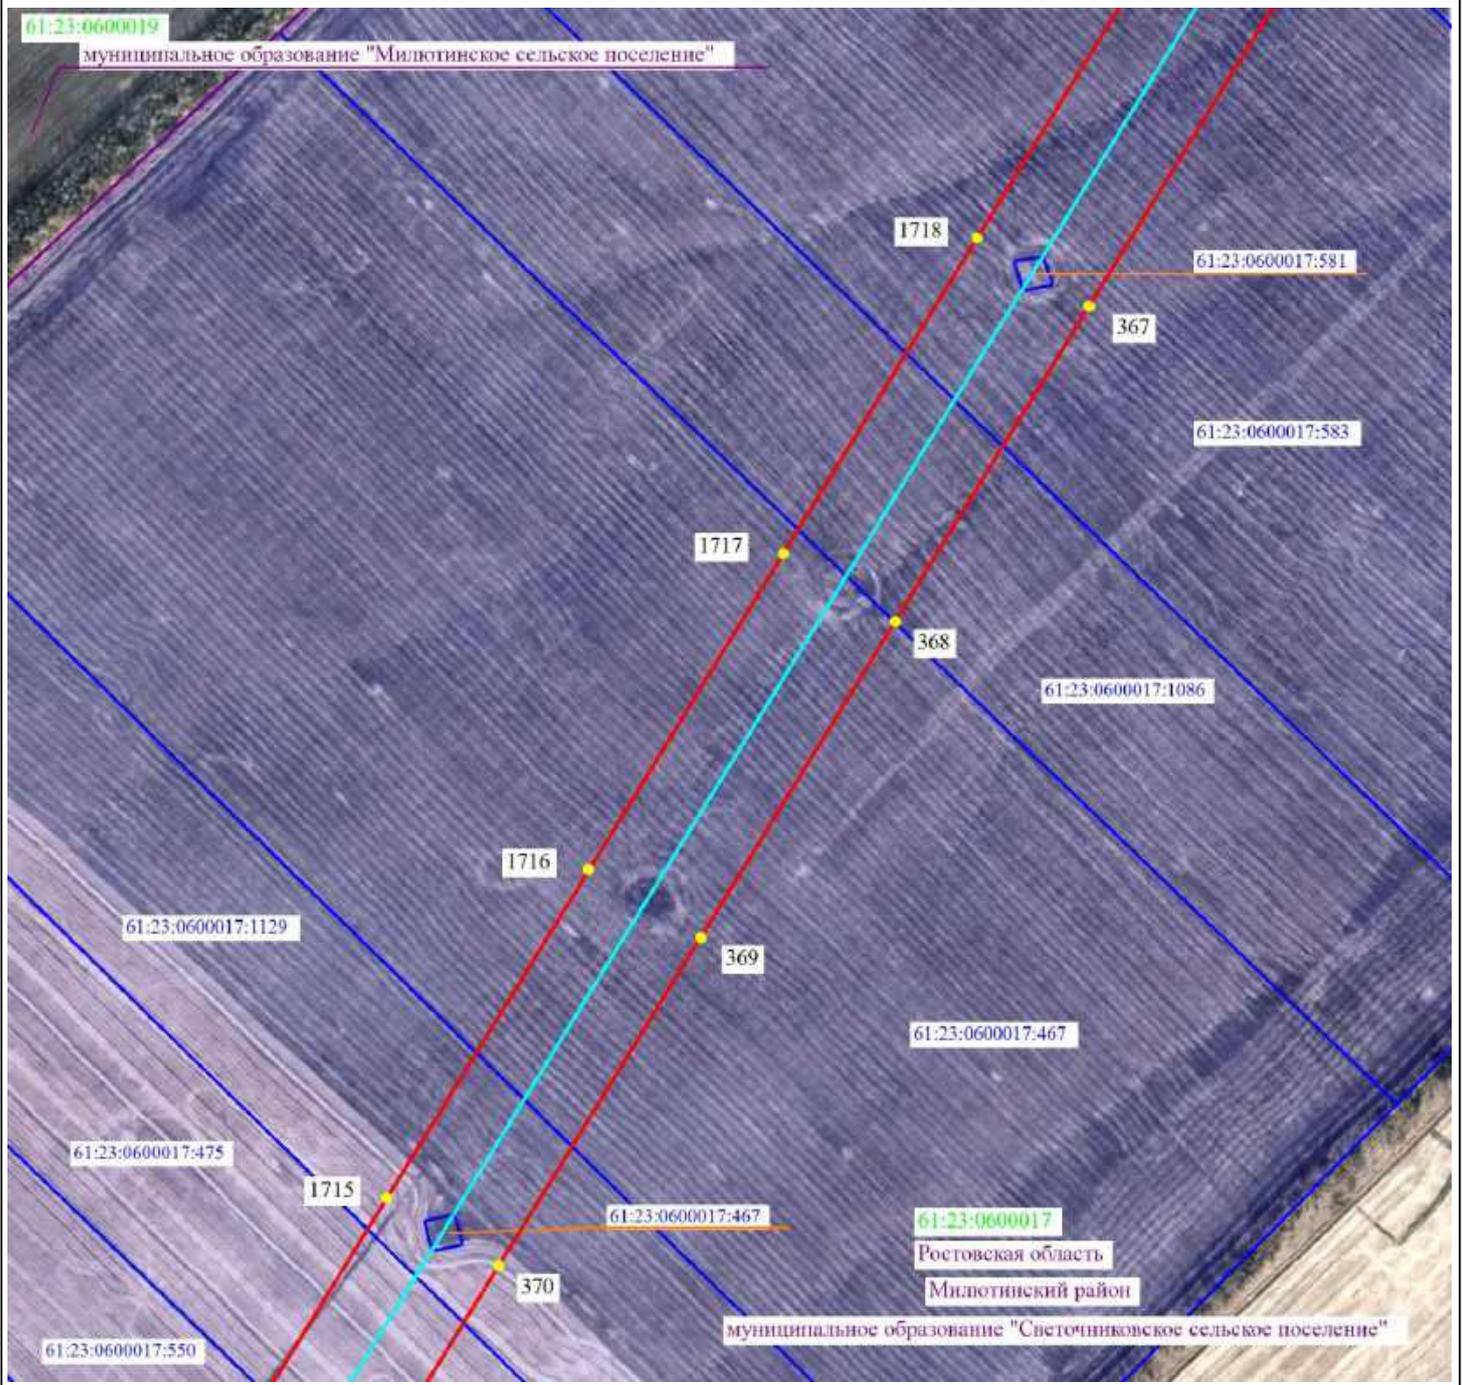

Масштаб 1:5000

- 2 - проектные границы публичного сервитута и характерные точки
- — установленные границы административно-территориальных образований
- — ось существующей ВЛ
- 61:36:0600005:329 - границы и кадастровые номера земельных участков, в отношении которых испрашивается публичный сервитут
- 61:00:0000000 - границы и номера кадастровых кварталов
- Ростовская область - наименование административно-территориальных образований



Подпись _____ / О.С. Мацагора Дата «12» сентября 2024 г.
Место для оттиска печати (при наличии) лица, составившего описание местоположения границ публичного сервитута

Схема расположения границ публичного сервитута




Масштаб 1:5000

- 2 - проектные границы публичного сервитута и характерные точки
- - установленные границы административно-территориальных образований
- - ось существующей ВЛ
- 61:36:0600005:329 - границы и кадастровые номера земельных участков, в отношении которых испрашивается публичный сервитут
- 61:00:0000000 - границы и номера кадастровых кварталов
- Ростовская область - наименование административно-территориальных образований



Подпись _____ / О.С. Мацагора Дата «12» сентября 2024 г.
 Место для оттиска печати (при наличии) лица, составившего описание местоположения границ публичного сервитута

Схема расположения границ публичного сервитута

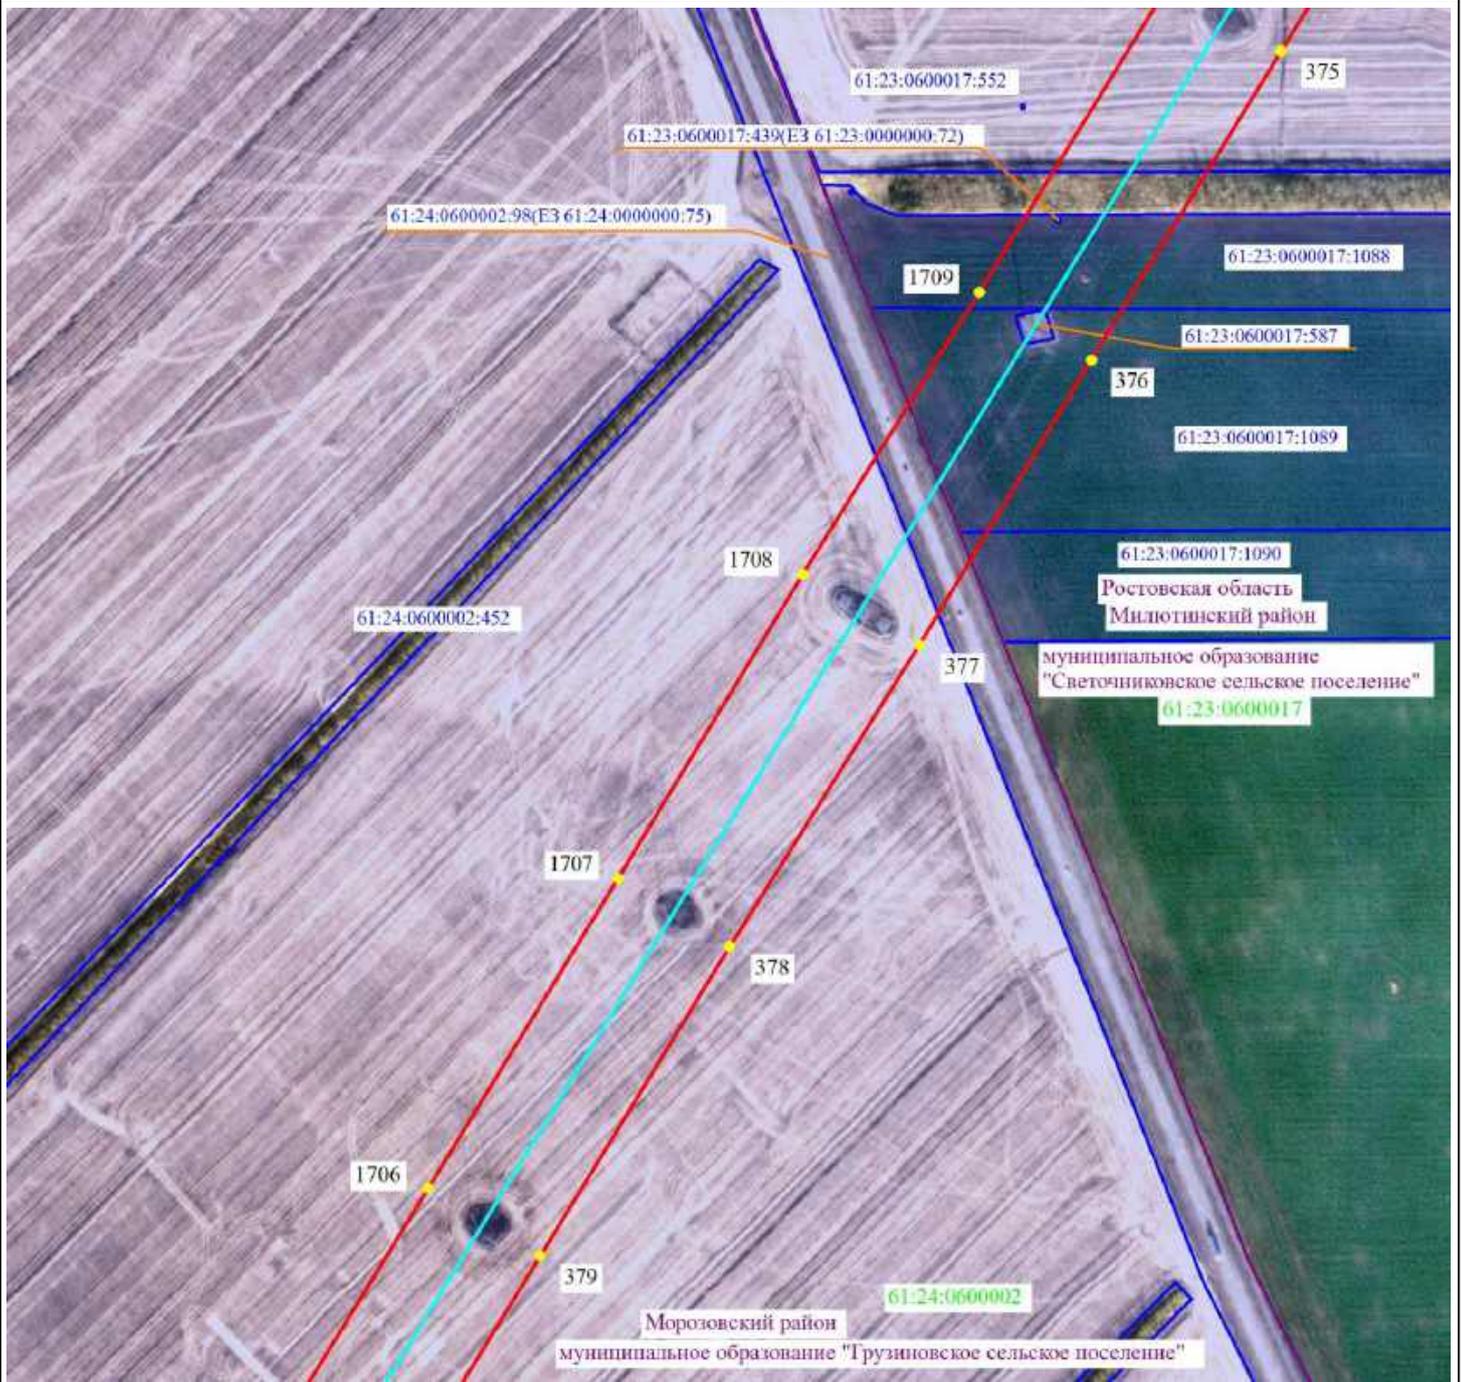

Масштаб 1:5000




- 2 - проектные границы публичного сервитута и характерные точки
- - установленные границы административно-территориальных образований
- - ось существующей ВЛ
- 61:36:0600005:329 - границы и кадастровые номера земельных участков, в отношении которых испрашивается публичный сервитут
- 61:00:0000000 - границы и номера кадастровых кварталов
- Ростовская область - наименование административно-территориальных образований



Подпись _____ / О.С. Мацагора Дата «12» сентября 2024 г.
 Место для оттиска печати (при наличии) лица, составившего описание местоположения границ публичного сервитута

Схема расположения границ публичного сервитута

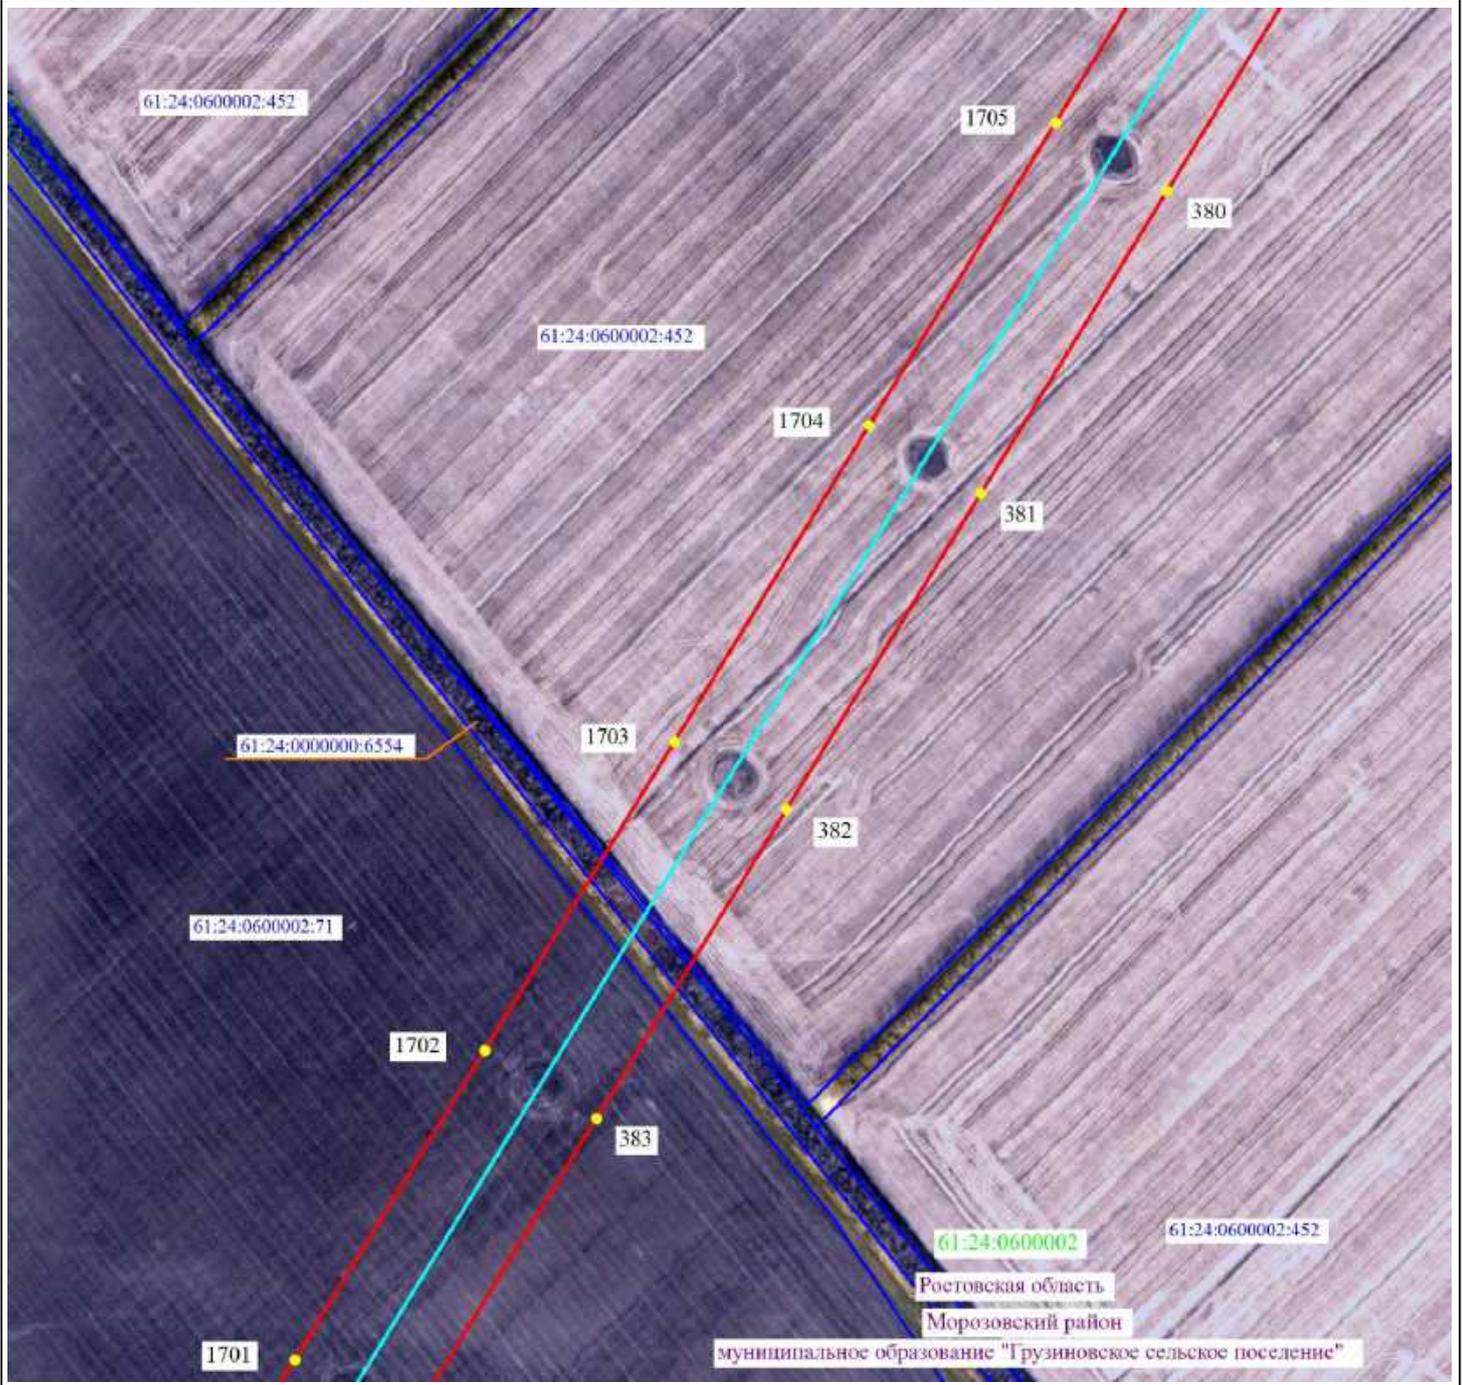

Масштаб 1:5000




- 2 - проектные границы публичного сервитута и характерные точки
- - установленные границы административно-территориальных образований
- - ось существующей ВЛ
- 61:36:0600005:329 - границы и кадастровые номера земельных участков, в отношении которых испрашивается публичный сервитут
- 61:00:0000000 - границы и номера кадастровых кварталов
- Ростовская область - наименование административно-территориальных образований



Подпись _____ / О.С. Мацагора Дата «12» сентября 2024 г.
 Место для оттиска печати (при наличии) лица, составившего описание местоположения границ публичного сервитута

Схема расположения границ публичного сервитута

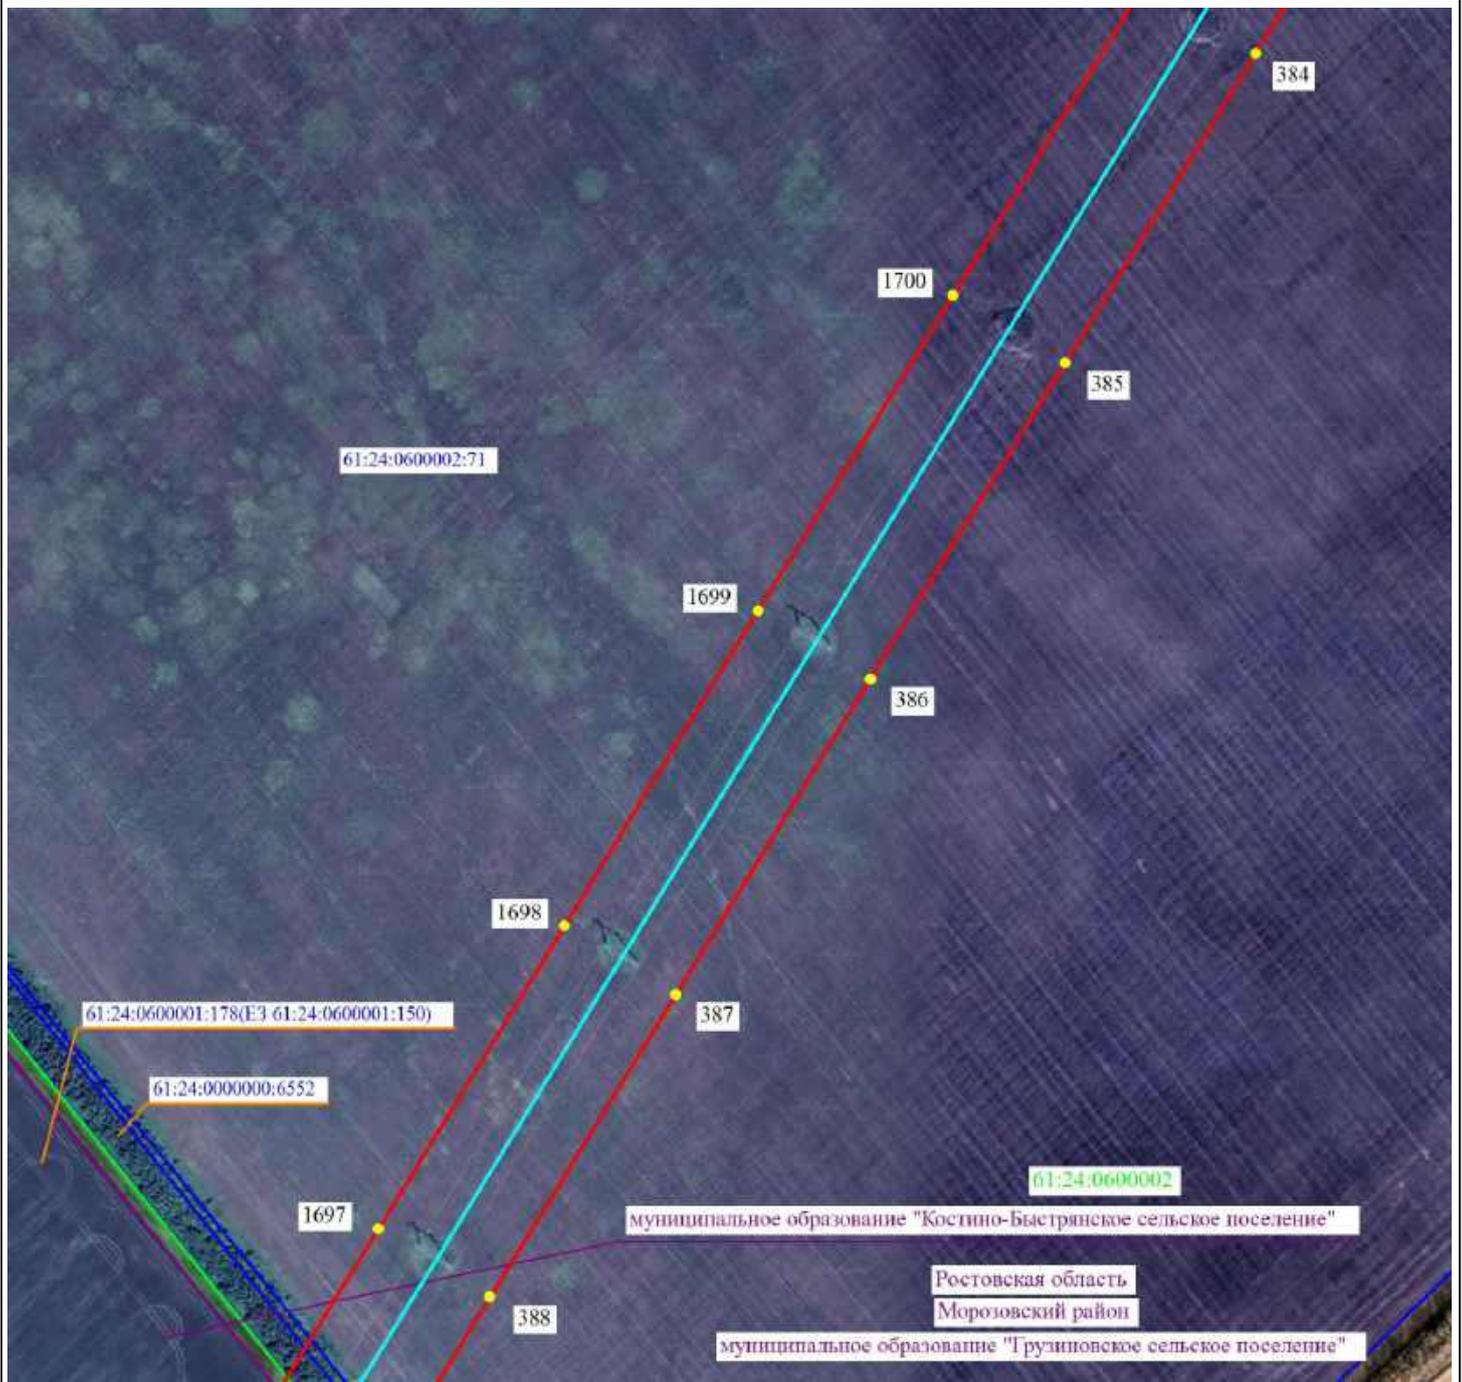

Масштаб 1:5000




- 2 - проектные границы публичного сервитута и характерные точки
- - установленные границы административно-территориальных образований
- - ось существующей ВЛ
- 61:36:0600005:329 - границы и кадастровые номера земельных участков, в отношении которых испрашивается публичный сервитут
- 61:00:0000000 - границы и номера кадастровых кварталов
- Ростовская область - наименование административно-территориальных образований



Подпись _____ / О.С. Мацагора Дата «12» сентября 2024 г.
 Место для оттиска печати (при наличии) лица, составившего описание местоположения границ публичного сервитута

Схема расположения границ публичного сервитута

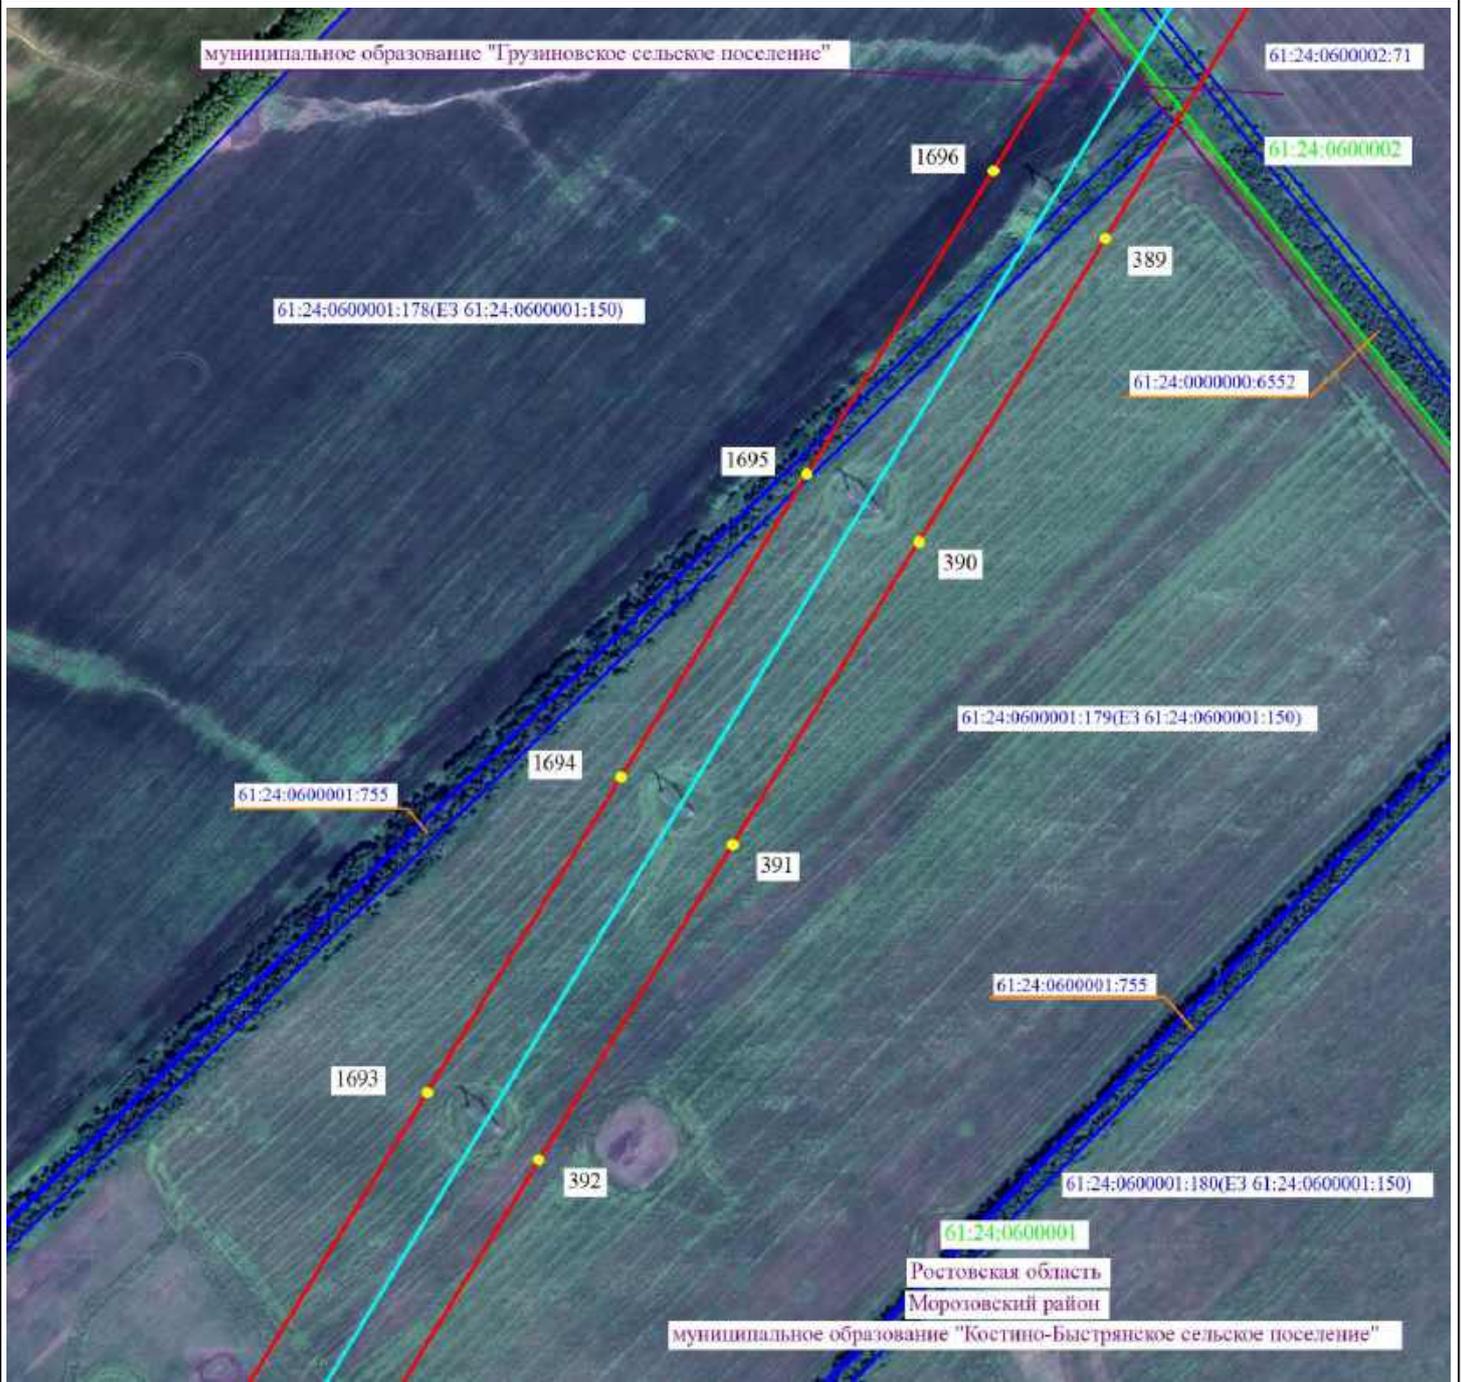


Масштаб 1:5000

- 2 - проектные границы публичного сервитута и характерные точки
- - установленные границы административно-территориальных образований
- - ось существующей ВЛ
- 61:36:0600005:329 - границы и кадастровые номера земельных участков, в отношении которых испрашивается публичный сервитут
- 61:00:0000000 - границы и номера кадастровых кварталов
- Ростовская область - наименование административно-территориальных образований



Подпись _____ / О.С. Мацагора Дата «12» сентября 2024 г.
 Место для оттиска печати (при наличии) лица, составившего описание местоположения границ публичного сервитута

Схема расположения границ публичного сервитута

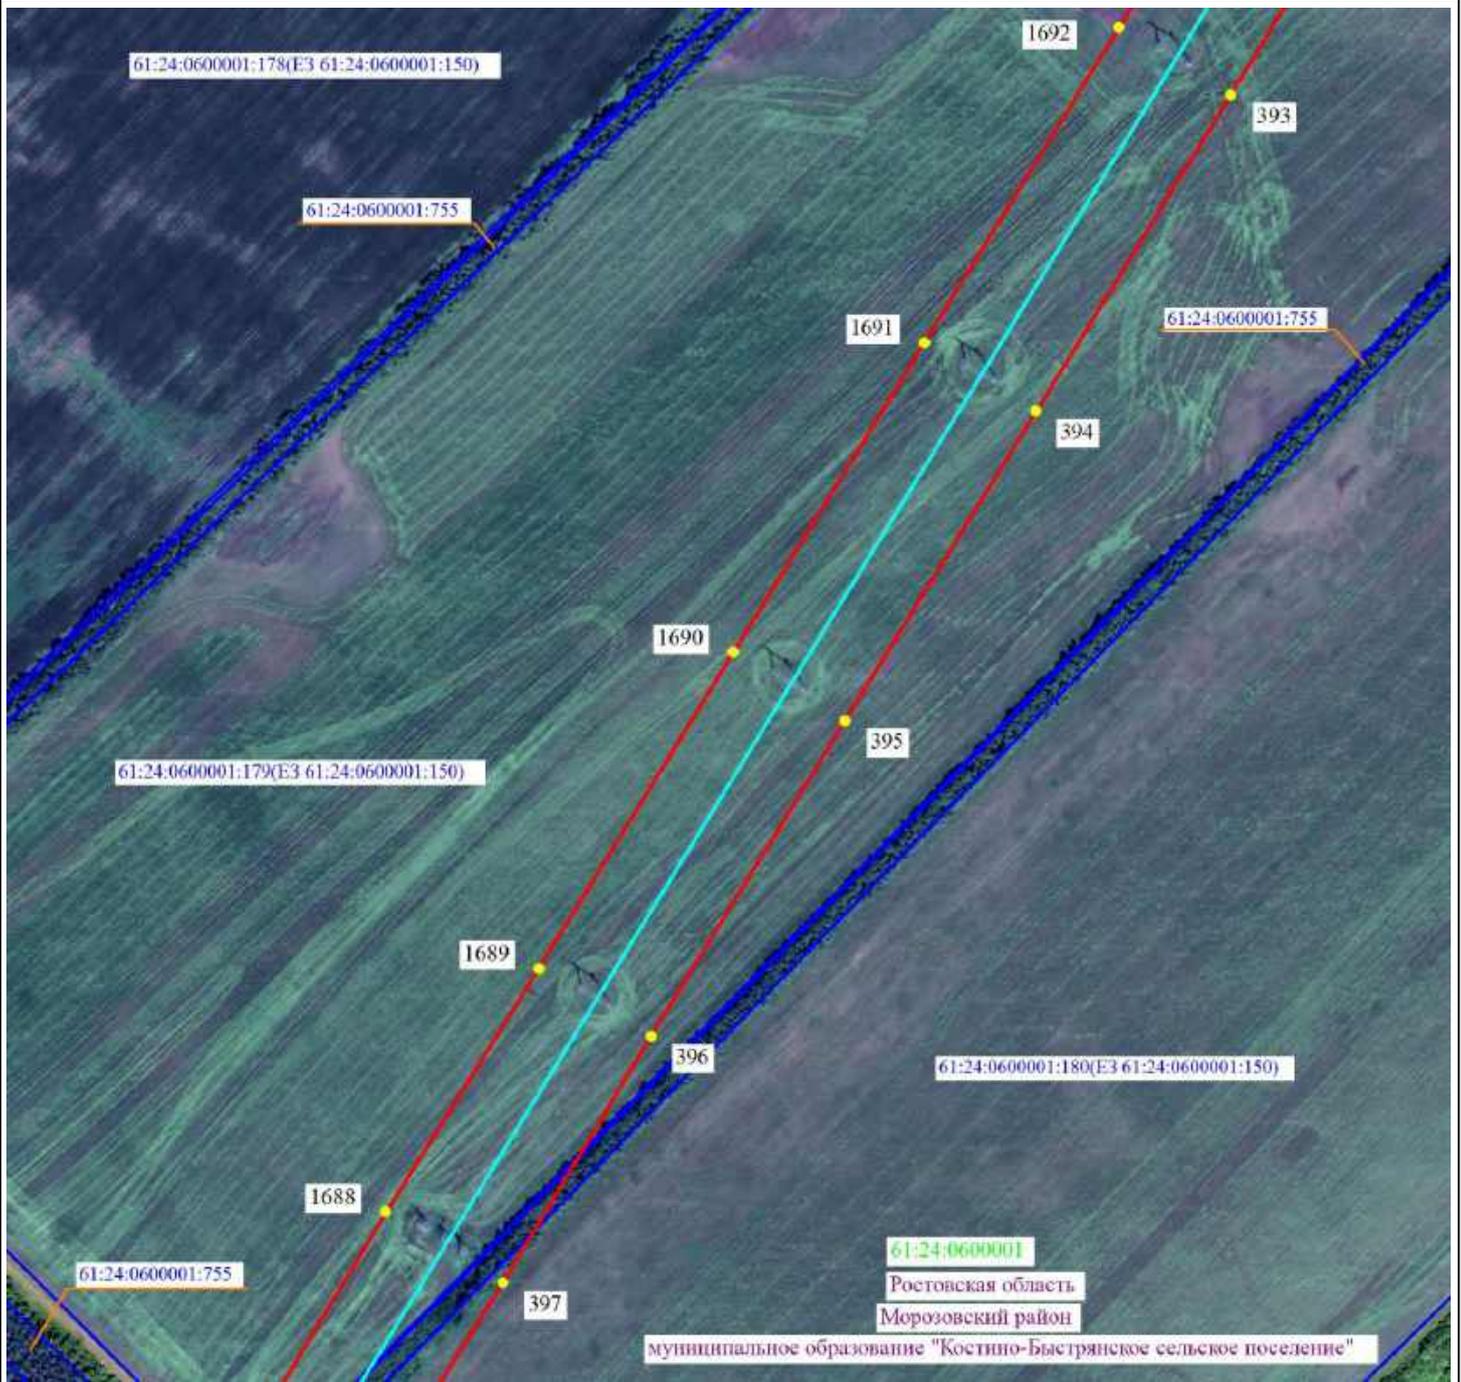

Масштаб 1:5000




- 2 - проектные границы публичного сервитута и характерные точки
- - установленные границы административно-территориальных образований
- - ось существующей ВЛ
- 61:36:0600005:329 - границы и кадастровые номера земельных участков, в отношении которых испрашивается публичный сервитут
- 61:00:0000000 - границы и номера кадастровых кварталов
- Ростовская область - наименование административно-территориальных образований



Подпись _____ / О.С. Мацагора Дата «12» сентября 2024 г.
 Место для оттиска печати (при наличии) лица, составившего описание местоположения границ публичного сервитута

Схема расположения границ публичного сервитута

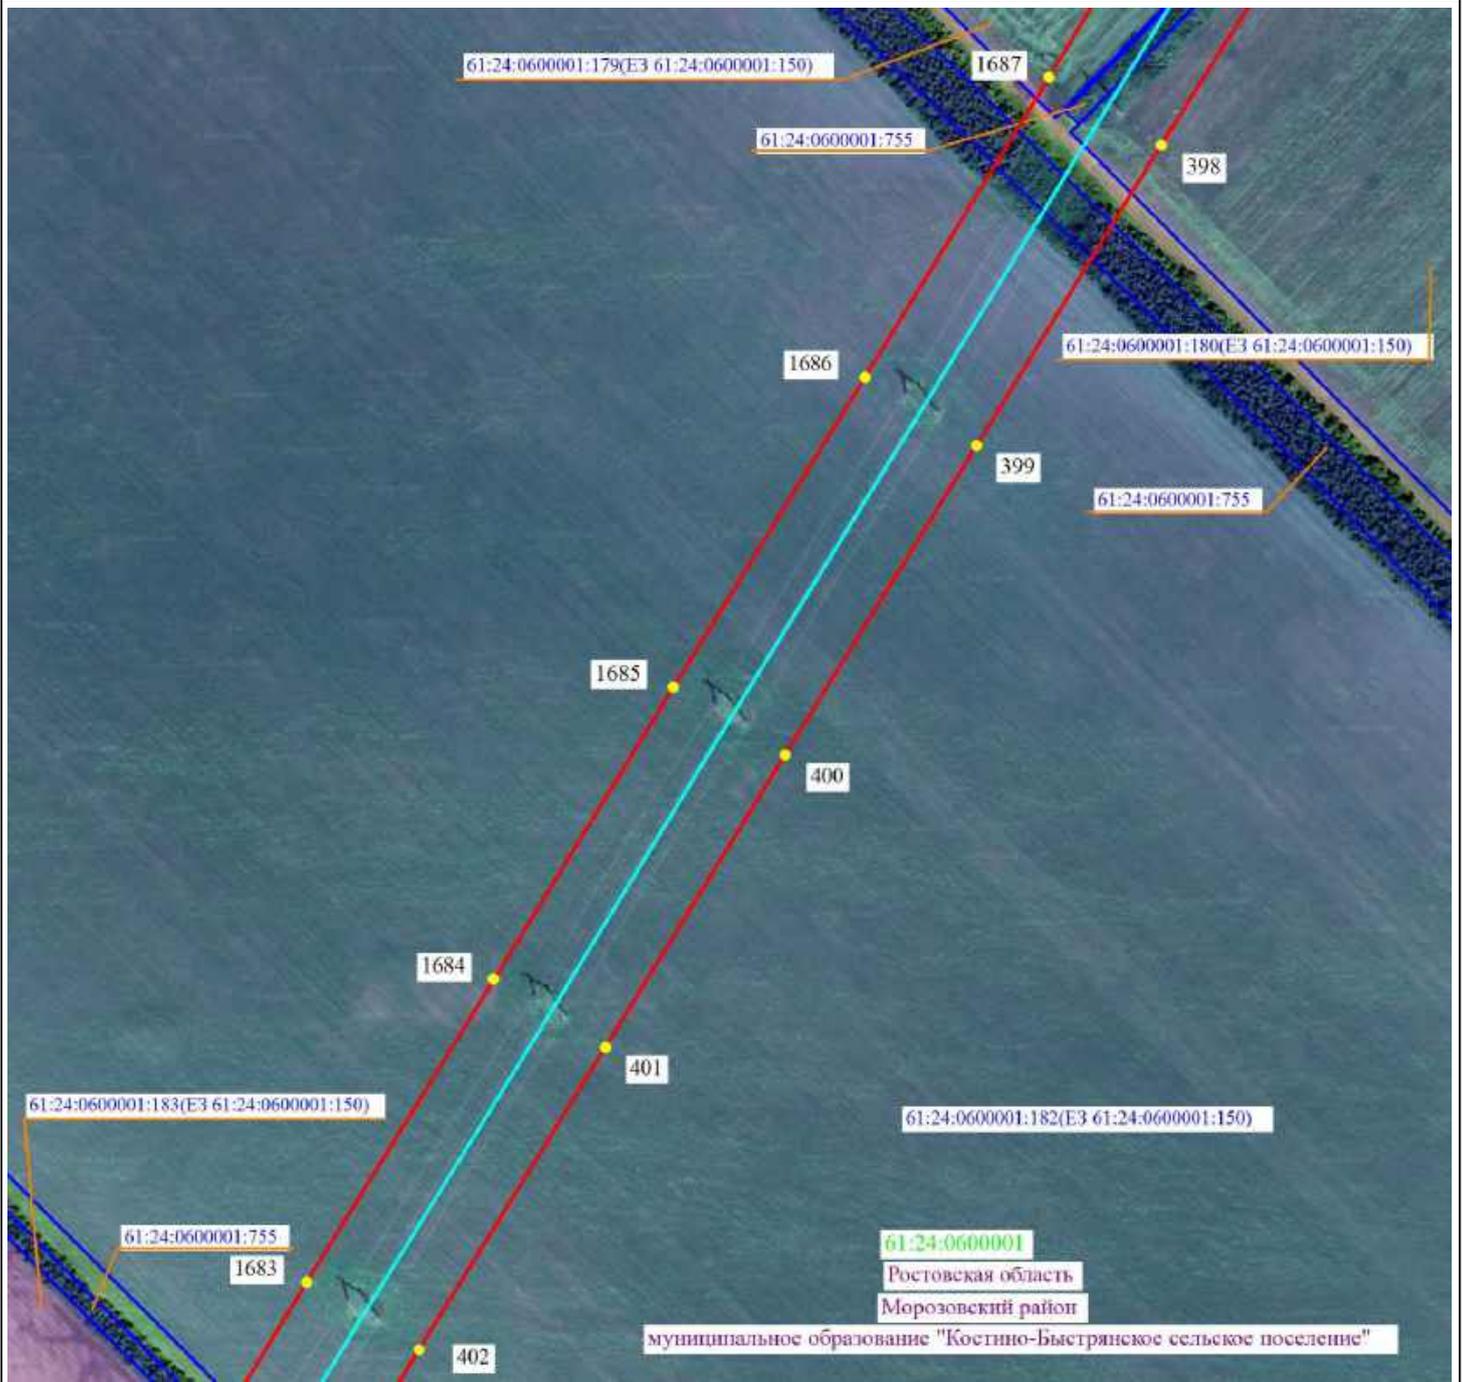

Масштаб 1:5000




-  2 - проектные границы публичного сервитута и характерные точки
-  - установленные границы административно-территориальных образований
-  - ось существующей ВЛ
-  61:36:0600005:329 - границы и кадастровые номера земельных участков, в отношении которых испрашивается публичный сервитут
-  61:00:0000000 - границы и номера кадастровых кварталов
-  Ростовская область - наименование административно-территориальных образований



Подпись _____ / О.С. Мацагора Дата «12» сентября 2024 г.
 Место для оттиска печати (при наличии) лица, составившего описание местоположения границ публичного сервитута

Схема расположения границ публичного сервитута

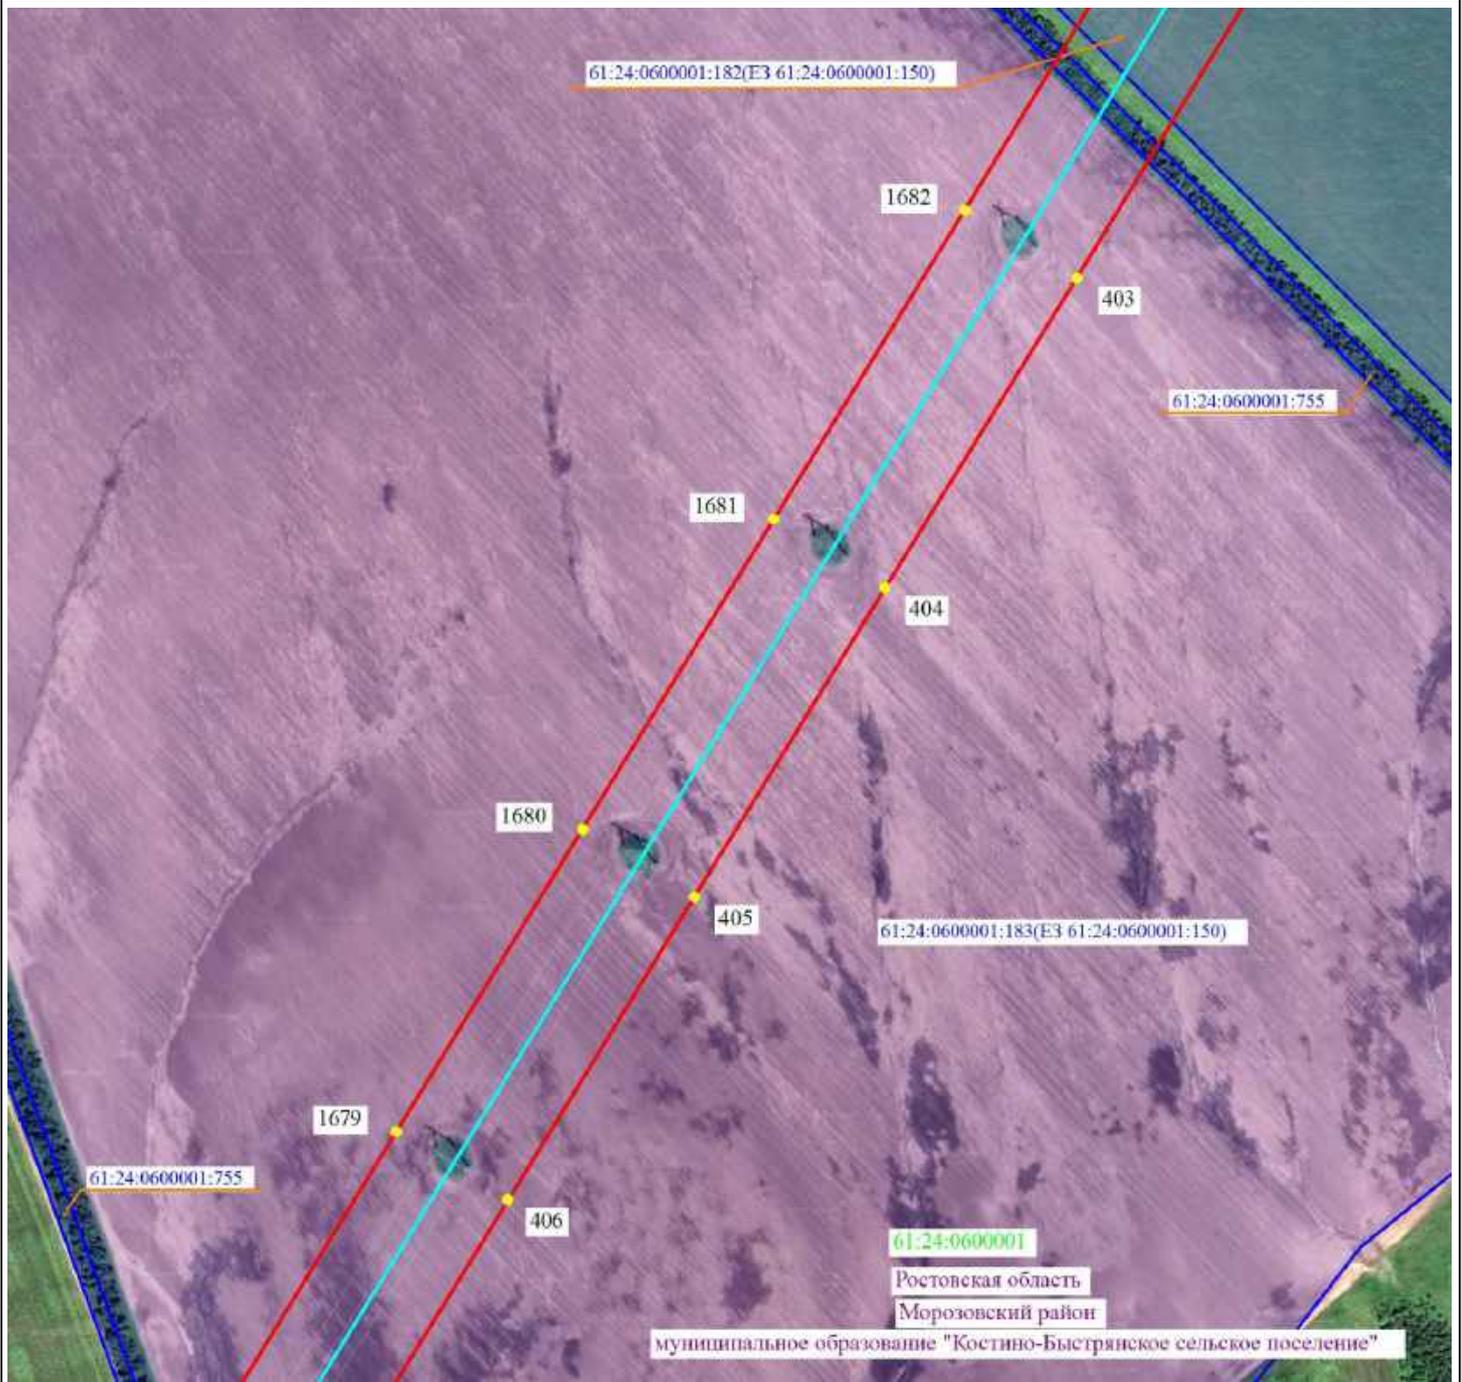


Масштаб 1:5000

-  2 - проектные границы публичного сервитута и характерные точки
-  - установленные границы административно-территориальных образований
-  - ось существующей ВЛ
-  61:36:0600005:329 - границы и кадастровые номера земельных участков, в отношении которых испрашивается публичный сервитут
-  61:00:0000000 - границы и номера кадастровых кварталов
- Ростовская область - наименование административно-территориальных образований



Подпись _____ / О.С. Мацагора Дата «12» сентября 2024 г.
 Место для оттиска печати (при наличии) лица, составившего описание местоположения границ публичного сервитута

Схема расположения границ публичного сервитута

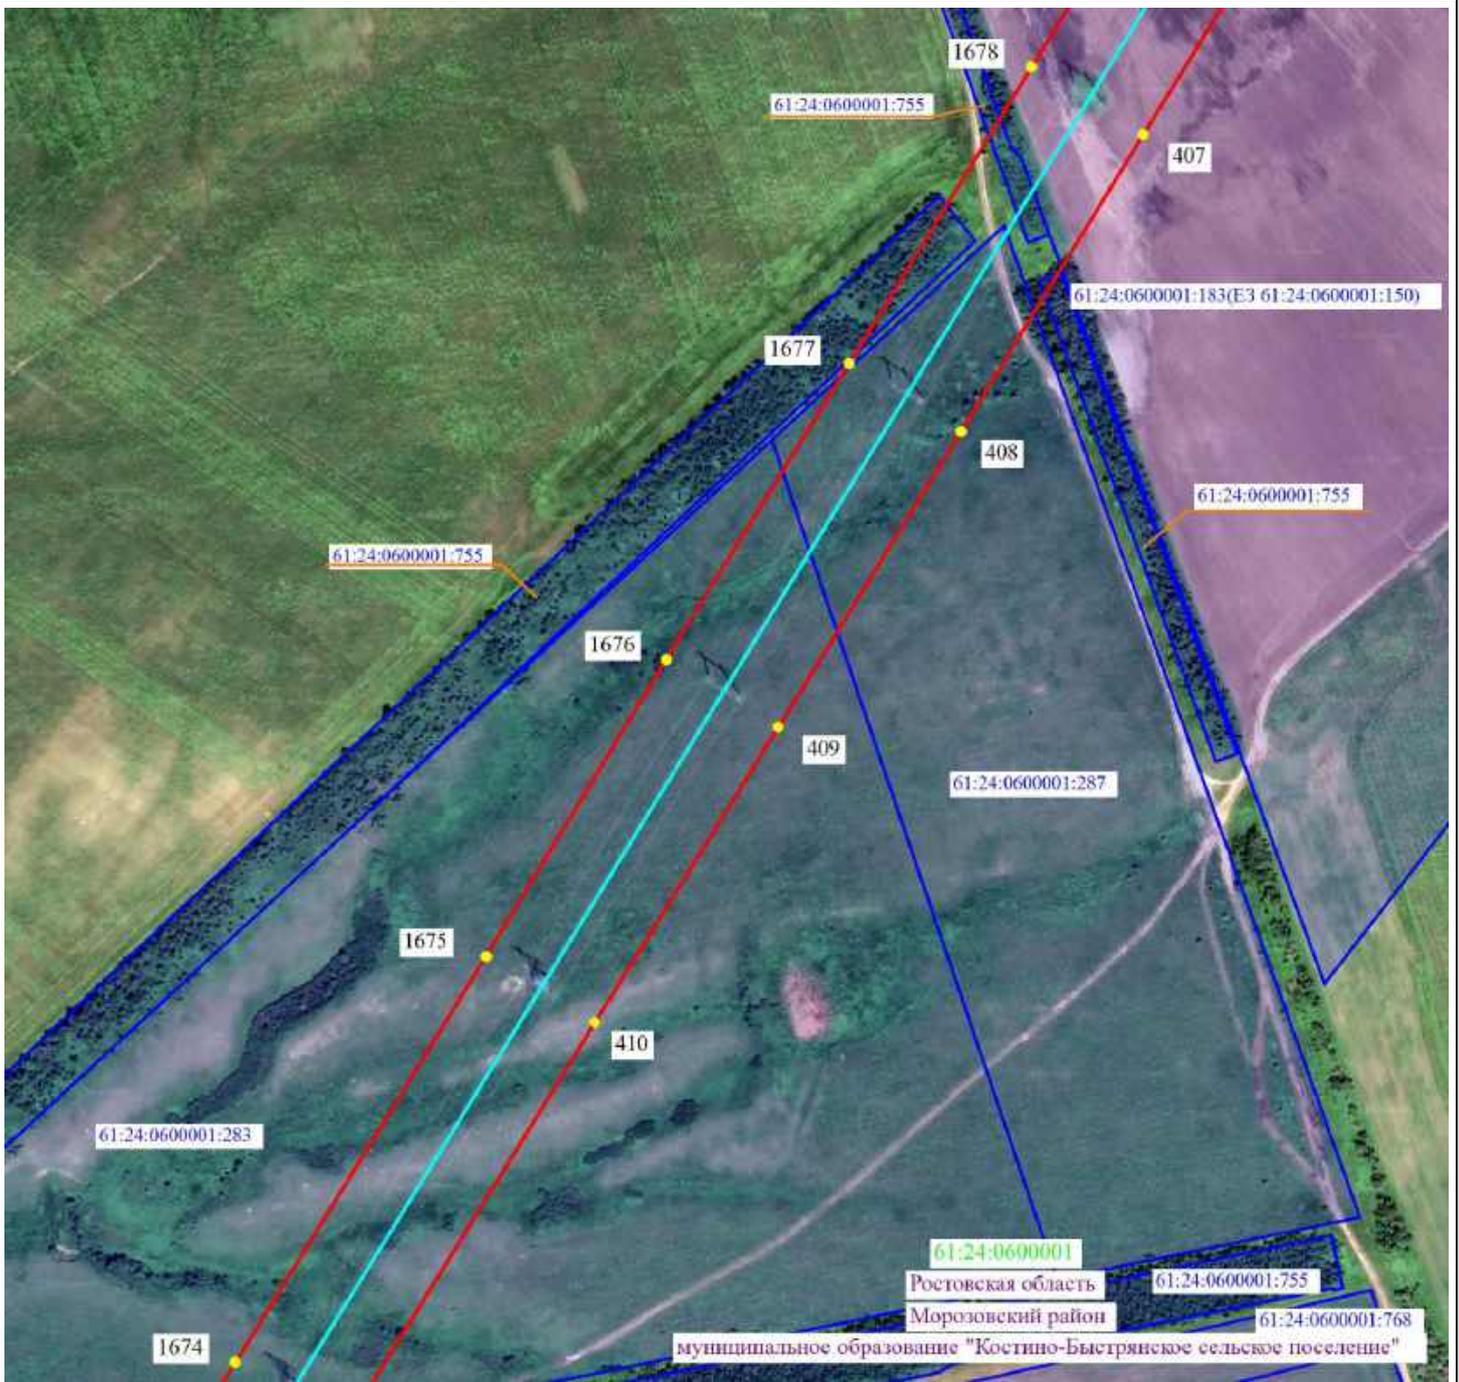

Масштаб 1:5000




- 2 - проектные границы публичного сервитута и характерные точки
- установленные границы административно-территориальных образований
- ось существующей ВЛ
- 61:36:0600005:329 - границы и кадастровые номера земельных участков, в отношении которых испрашивается публичный сервитут
- 61:00:0000000 - границы и номера кадастровых кварталов
- Ростовская область - наименование административно-территориальных образований



Подпись _____ / О.С. Мацагора Дата «12» сентября 2024 г.
 Место для оттиска печати (при наличии) лица, составившего описание местоположения границ публичного сервитута

Схема расположения границ публичного сервитута

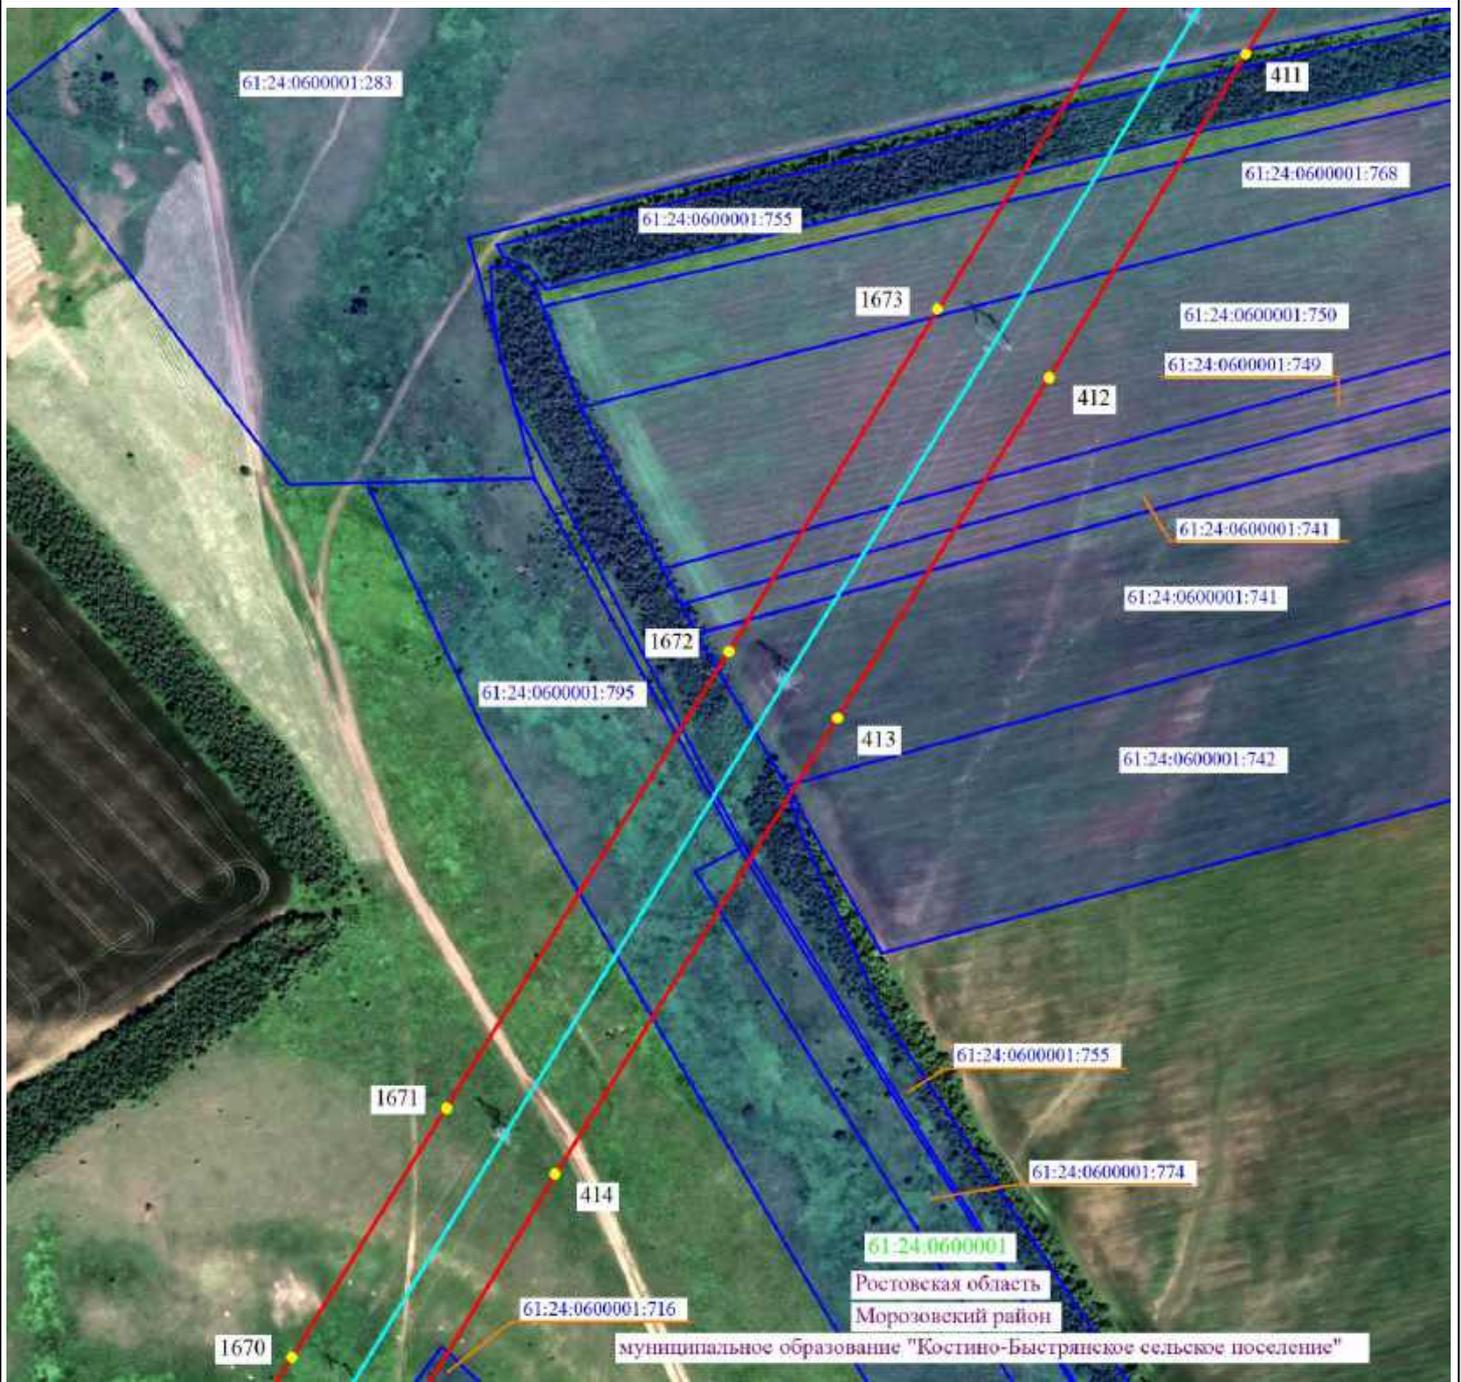


Масштаб 1:5000

- 2 - проектные границы публичного сервитута и характерные точки
- - установленные границы административно-территориальных образований
- - ось существующей ВЛ
- 61:36:0600005:329 - границы и кадастровые номера земельных участков, в отношении которых испрашивается публичный сервитут
- 61:00:0000000 - границы и номера кадастровых кварталов
- Ростовская область - наименование административно-территориальных образований



Подпись _____ / О.С. Мацагора Дата «12» сентября 2024 г.
 Место для оттиска печати (при наличии) лица, составившего описание местоположения границ публичного сервитута

Схема расположения границ публичного сервитута

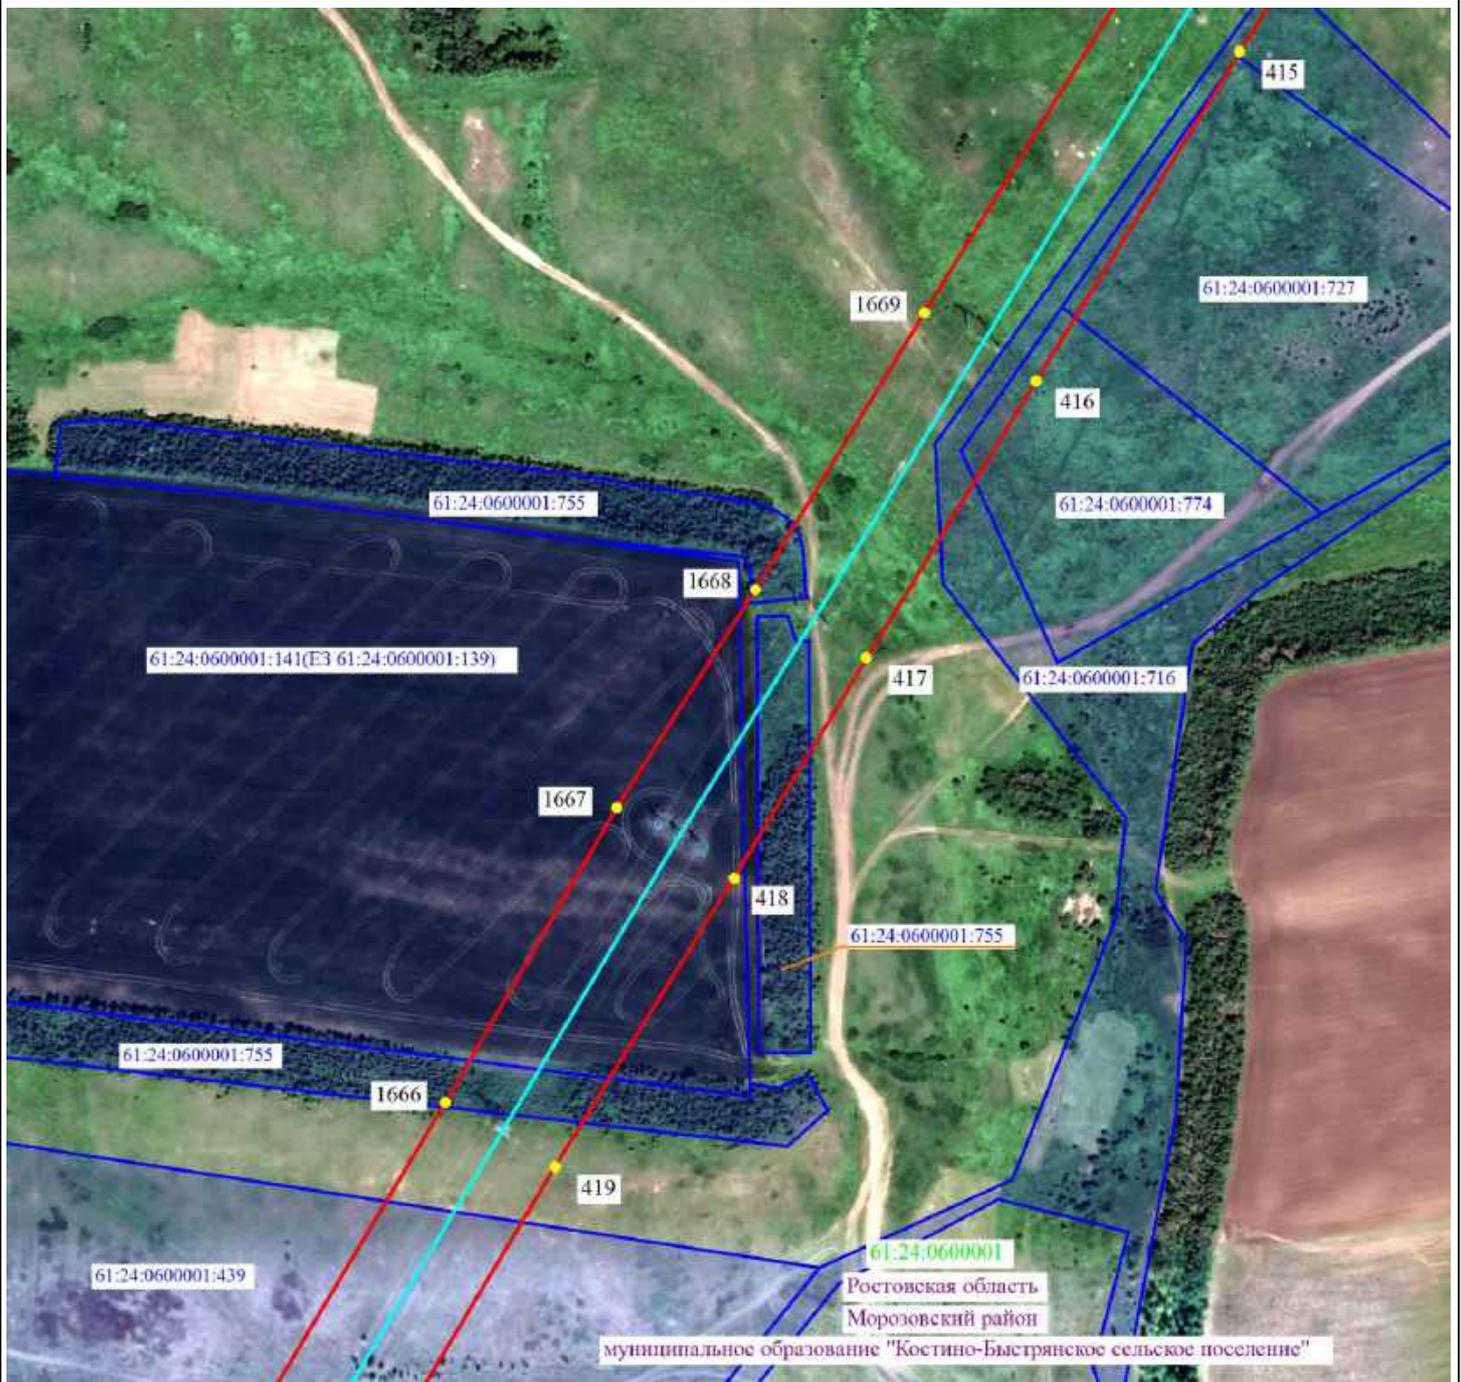

Масштаб 1:5000




-  2 - проектные границы публичного сервитута и характерные точки
-  - установленные границы административно-территориальных образований
-  - ось существующей ВЛ
-  61:36:0600005:329 - границы и кадастровые номера земельных участков, в отношении которых испрашивается публичный сервитут
-  61:00:0000000 - границы и номера кадастровых кварталов
- Ростовская область - наименование административно-территориальных образований



Подпись _____ / О.С. Мацагора Дата «12» сентября 2024 г.
 Место для оттиска печати (при наличии) лица, составившего описание местоположения границ публичного сервитута

Схема расположения границ публичного сервитута

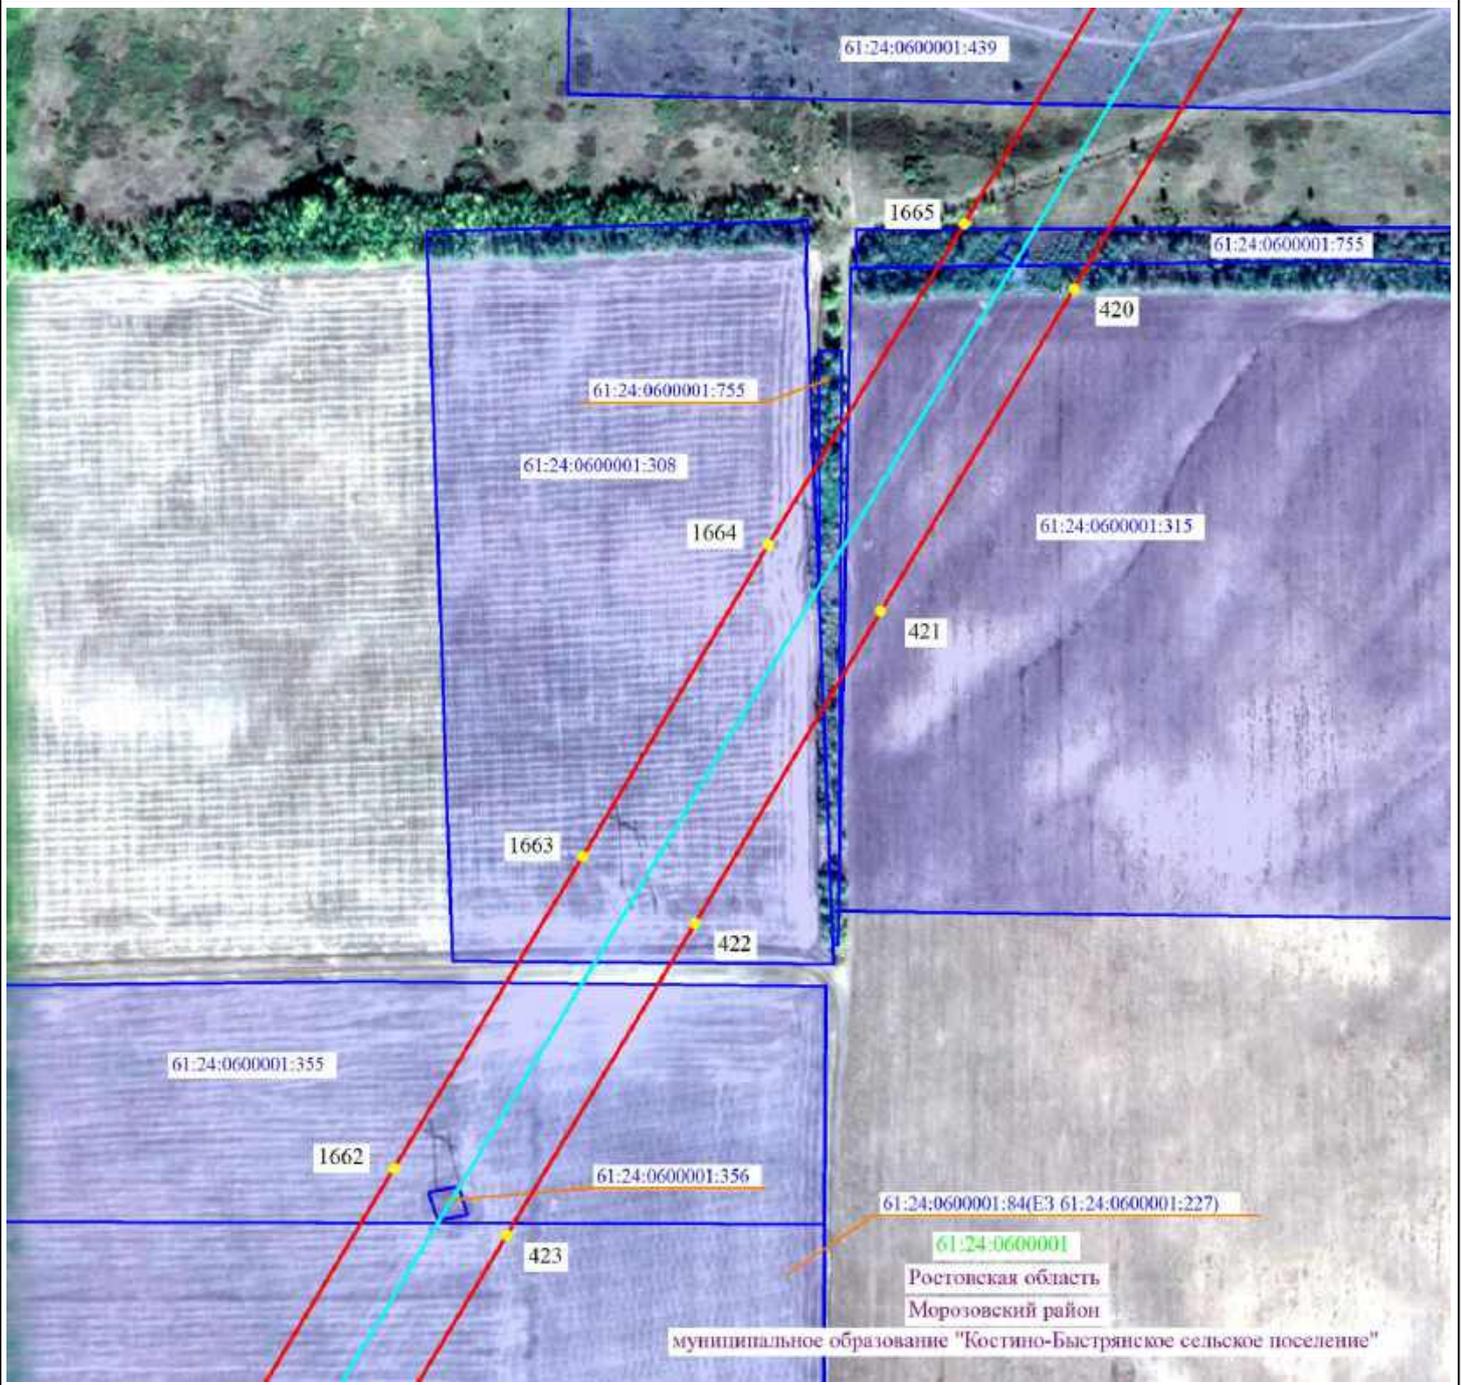

Масштаб 1:5000




- 2 - проектные границы публичного сервитута и характерные точки
- установленные границы административно-территориальных образований
- ось существующей ВЛ
- 61:36:0600005:329 - границы и кадастровые номера земельных участков, в отношении которых испрашивается публичный сервитут
- 61:00:0000000 - границы и номера кадастровых кварталов
- Ростовская область - наименование административно-территориальных образований



Подпись _____ / О.С. Мацагора Дата «12» сентября 2024 г.
 Место для оттиска печати (при наличии) лица, составившего описание местоположения границ публичного сервитута

Схема расположения границ публичного сервитута

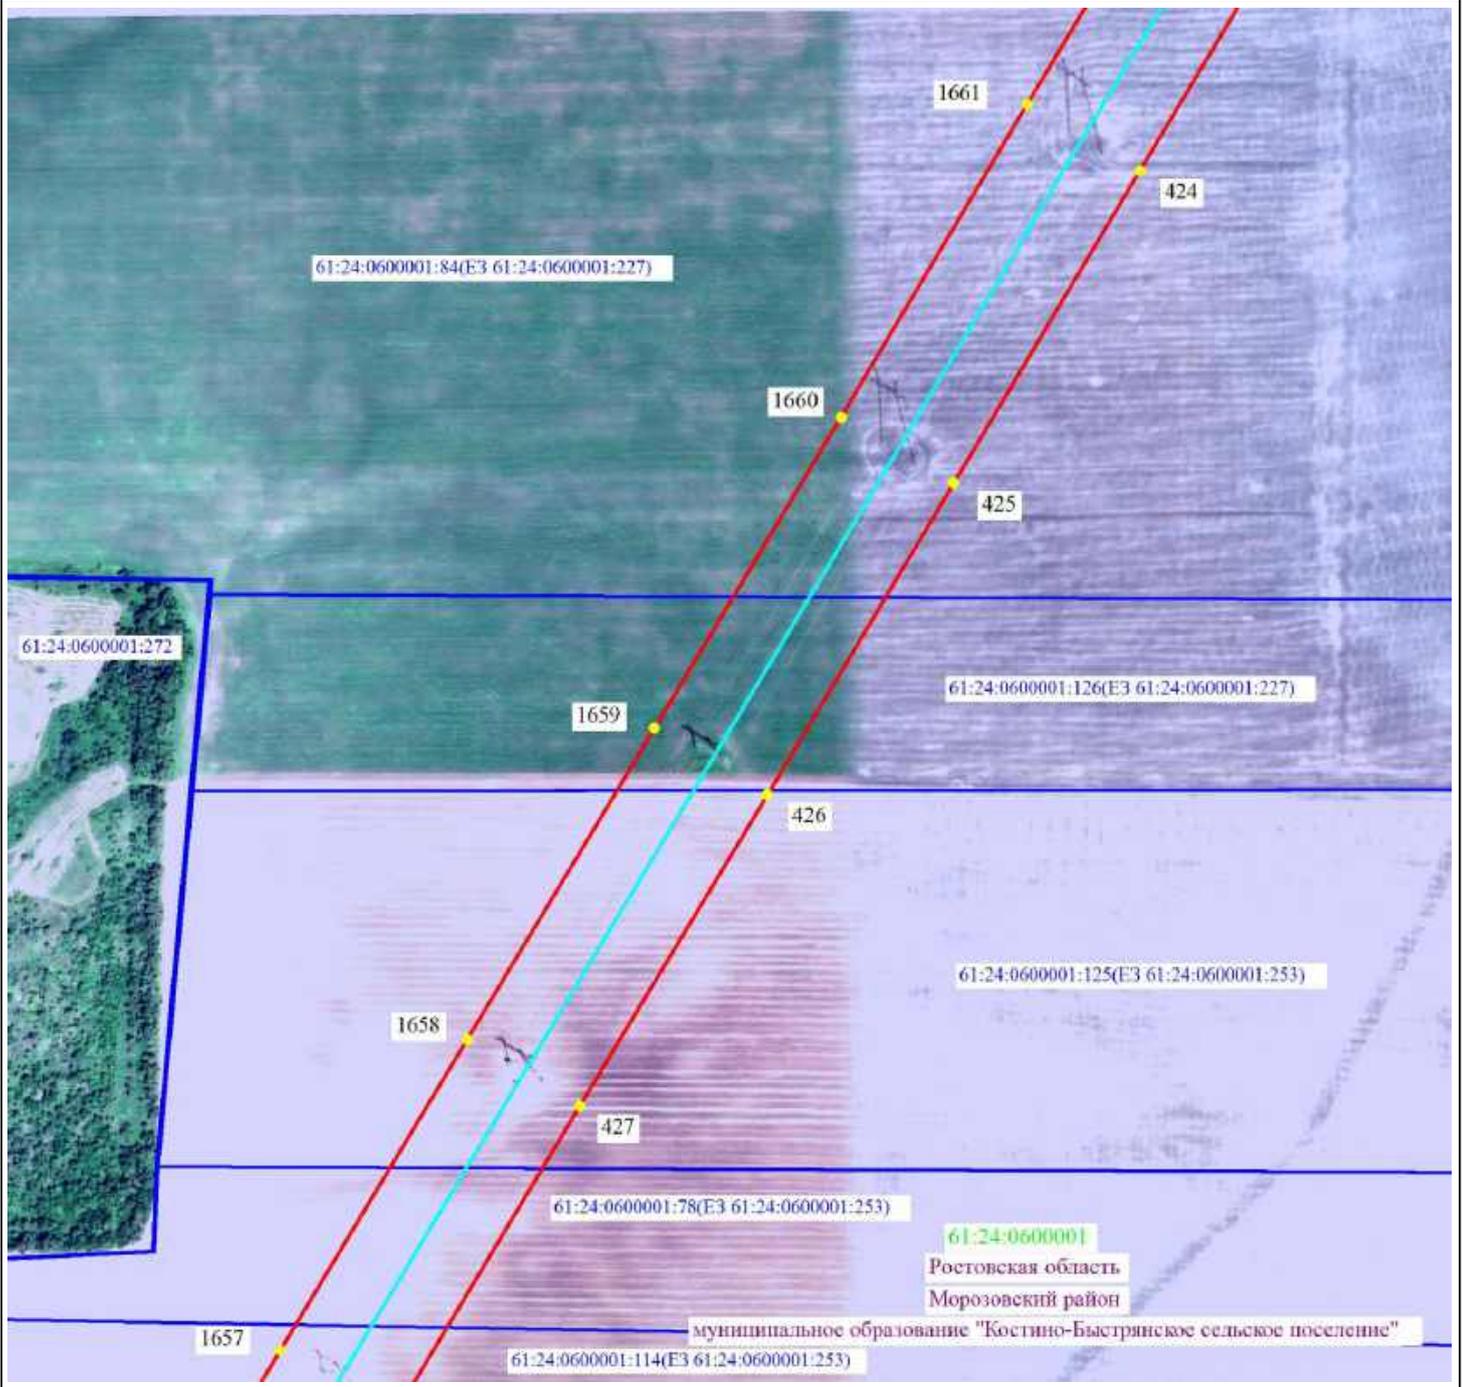

Масштаб 1:5000




- 2 - проектные границы публичного сервитута и характерные точки
- — — — — - установленные границы административно-территориальных образований
- — — — — - ось существующей ВЛ
- ▭ 61:36:0600005:329 - границы и кадастровые номера земельных участков, в отношении которых испрашивается публичный сервитут
- ▬ 61:00:0000000 - границы и номера кадастровых кварталов
- Ростовская область - наименование административно-территориальных образований



Подпись _____ / О.С. Мацагора Дата «12» сентября 2024 г.
Место для оттиска печати (при наличии) лица, составившего описание местоположения границ публичного сервитута

Схема расположения границ публичного сервитута

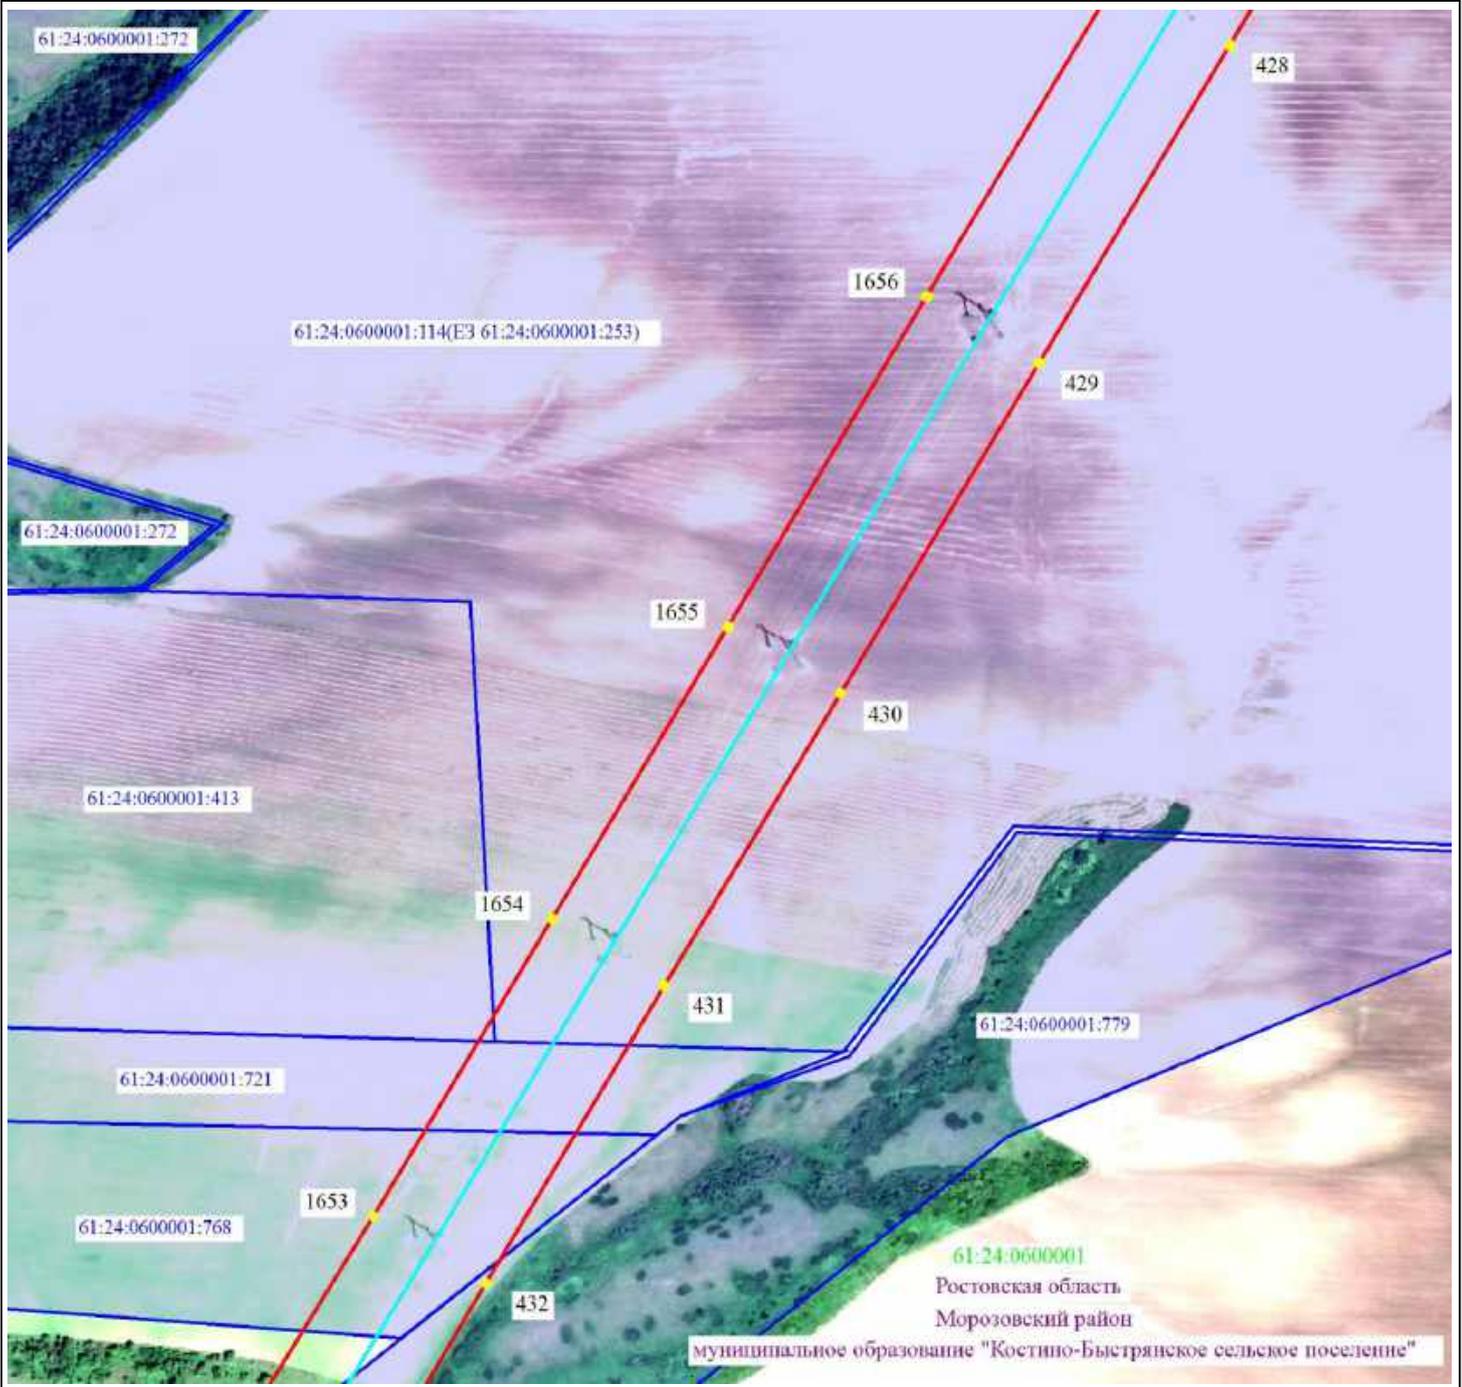

Масштаб 1:5000




- 2 - проектные границы публичного сервитута и характерные точки
- — установленные границы административно-территориальных образований
- — ось существующей ВЛ
- 61:36:0600005:329 - границы и кадастровые номера земельных участков, в отношении которых испрашивается публичный сервитут
- 61:00:0000000 - границы и номера кадастровых кварталов
- Ростовская область - наименование административно-территориальных образований



Подпись _____ / О.С. Мацагора Дата «12» сентября 2024 г.
Место для оттиска печати (при наличии) лица, составившего описание местоположения границ публичного сервитута

Схема расположения границ публичного сервитута

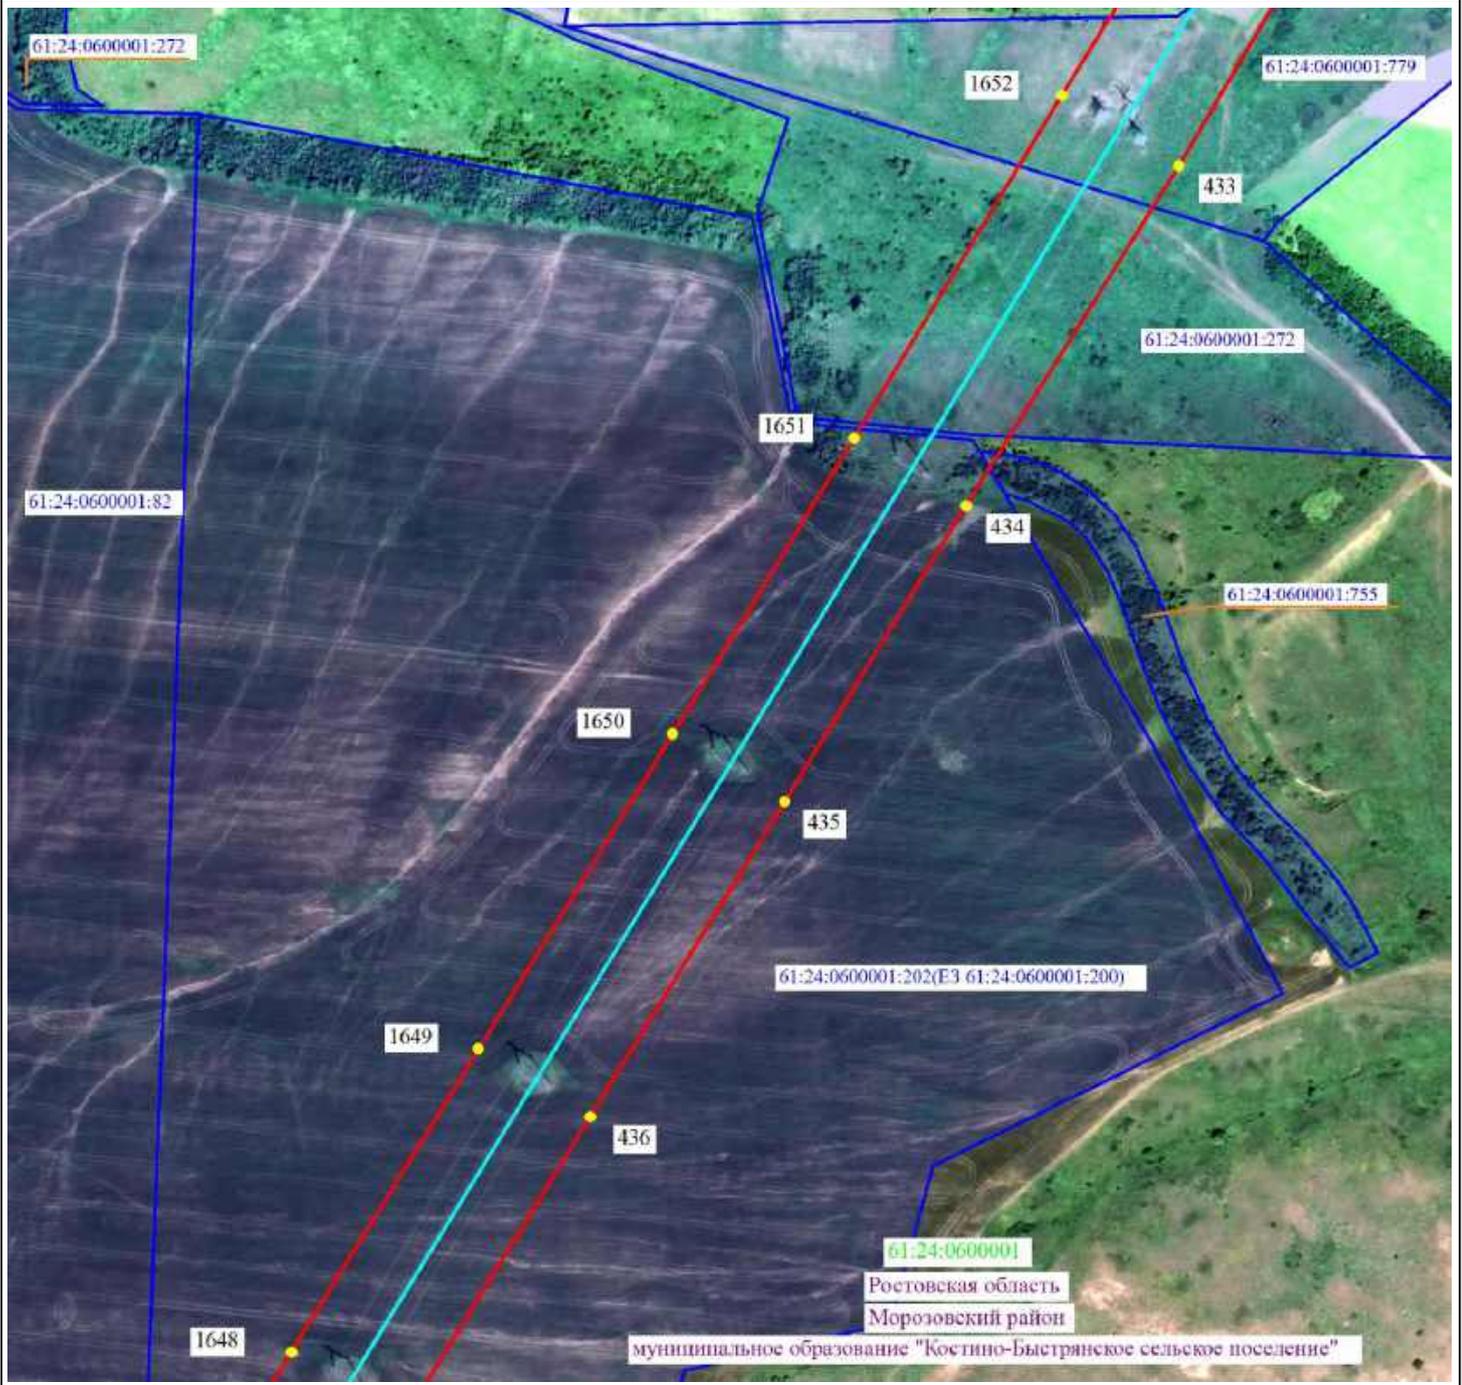

Масштаб 1:5000




-  2 - проектные границы публичного сервитута и характерные точки
-  - установленные границы административно-территориальных образований
-  - ось существующей ВЛ
-  61:36:0600005:329 - границы и кадастровые номера земельных участков, в отношении которых испрашивается публичный сервитут
-  61:00:0000000 - границы и номера кадастровых кварталов
- Ростовская область - наименование административно-территориальных образований



Подпись _____ / О.С. Мацагора Дата «12» сентября 2024 г.
 Место для оттиска печати (при наличии) лица, составившего описание местоположения границ публичного сервитута

Схема расположения границ публичного сервитута

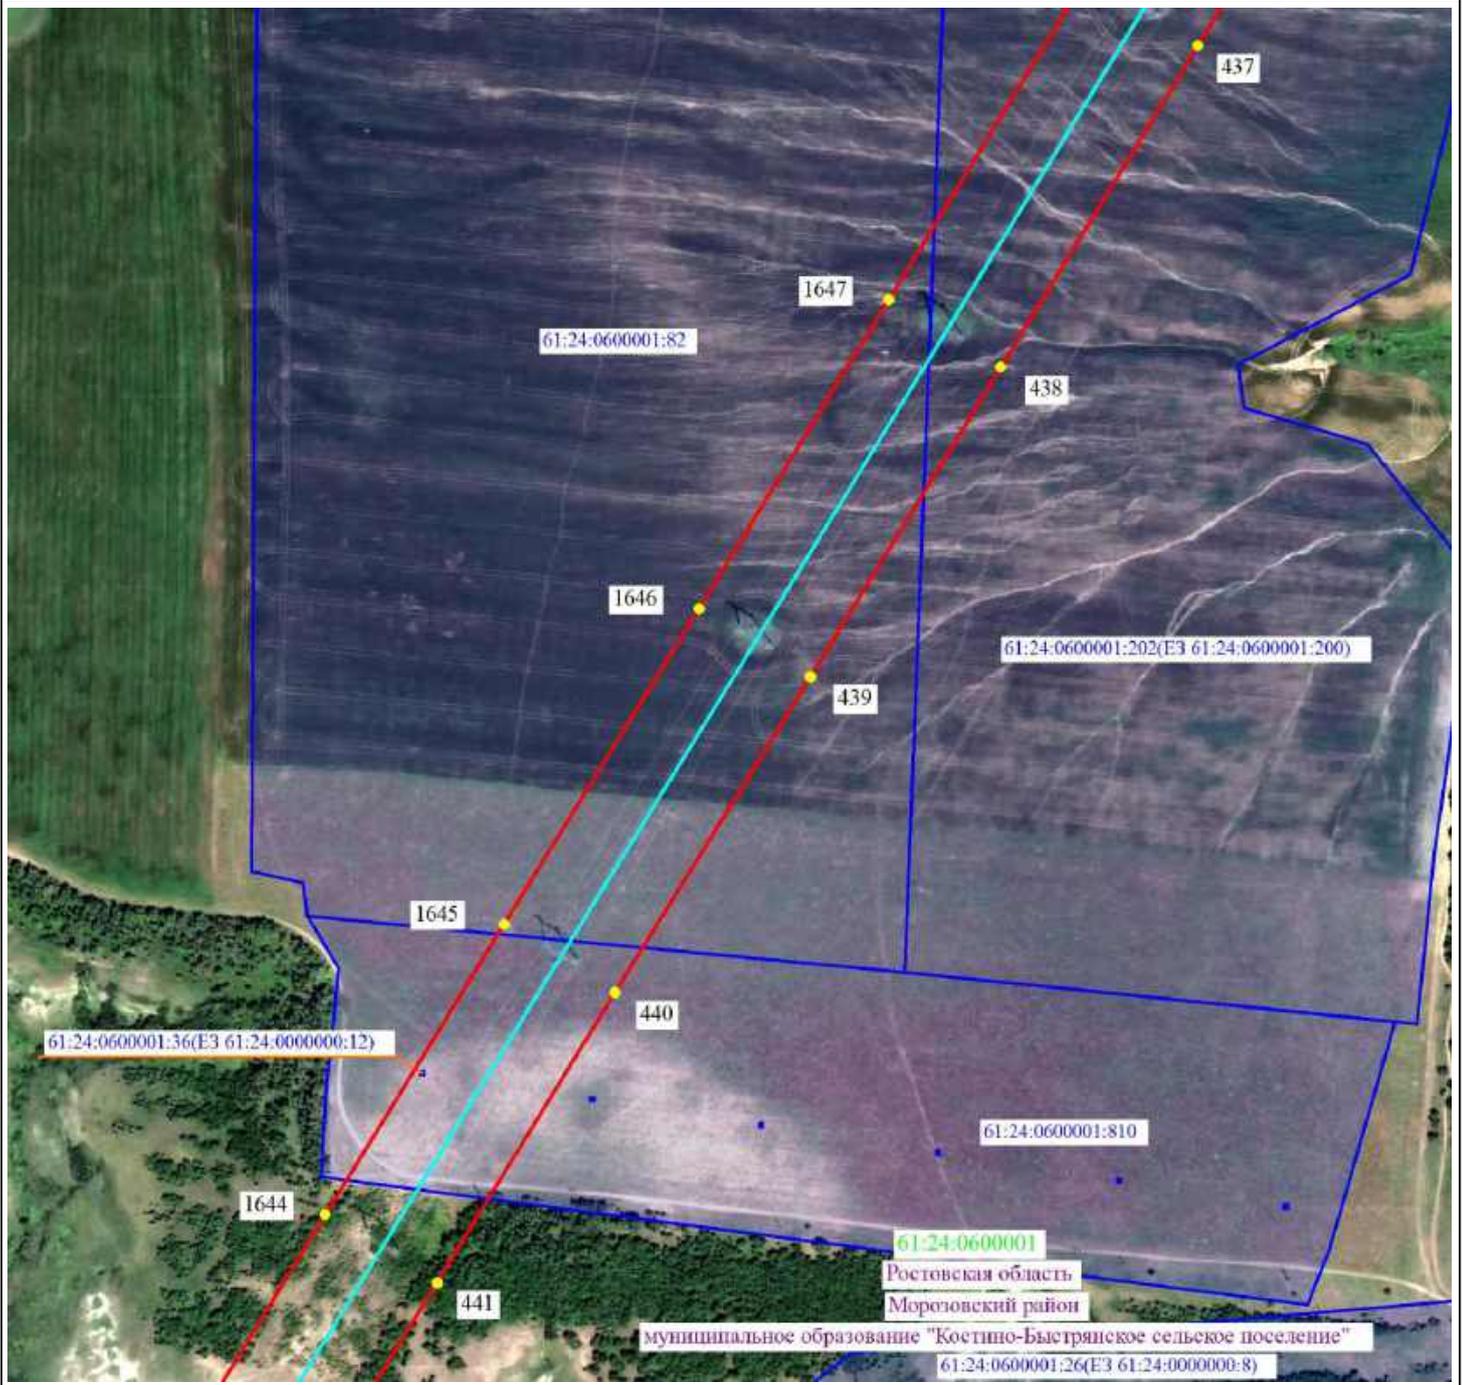

Масштаб 1:5000




- 2 - проектные границы публичного сервитута и характерные точки
- - установленные границы административно-территориальных образований
- - ось существующей ВЛ
- 61:36:0600005:329 - границы и кадастровые номера земельных участков, в отношении которых испрашивается публичный сервитут
- 61:00:0000000 - границы и номера кадастровых кварталов
- Ростовская область - наименование административно-территориальных образований



Подпись _____ / О.С. Мацагора Дата «12» сентября 2024 г.
 Место для оттиска печати (при наличии) лица, составившего описание местоположения границ публичного сервитута

Схема расположения границ публичного сервитута

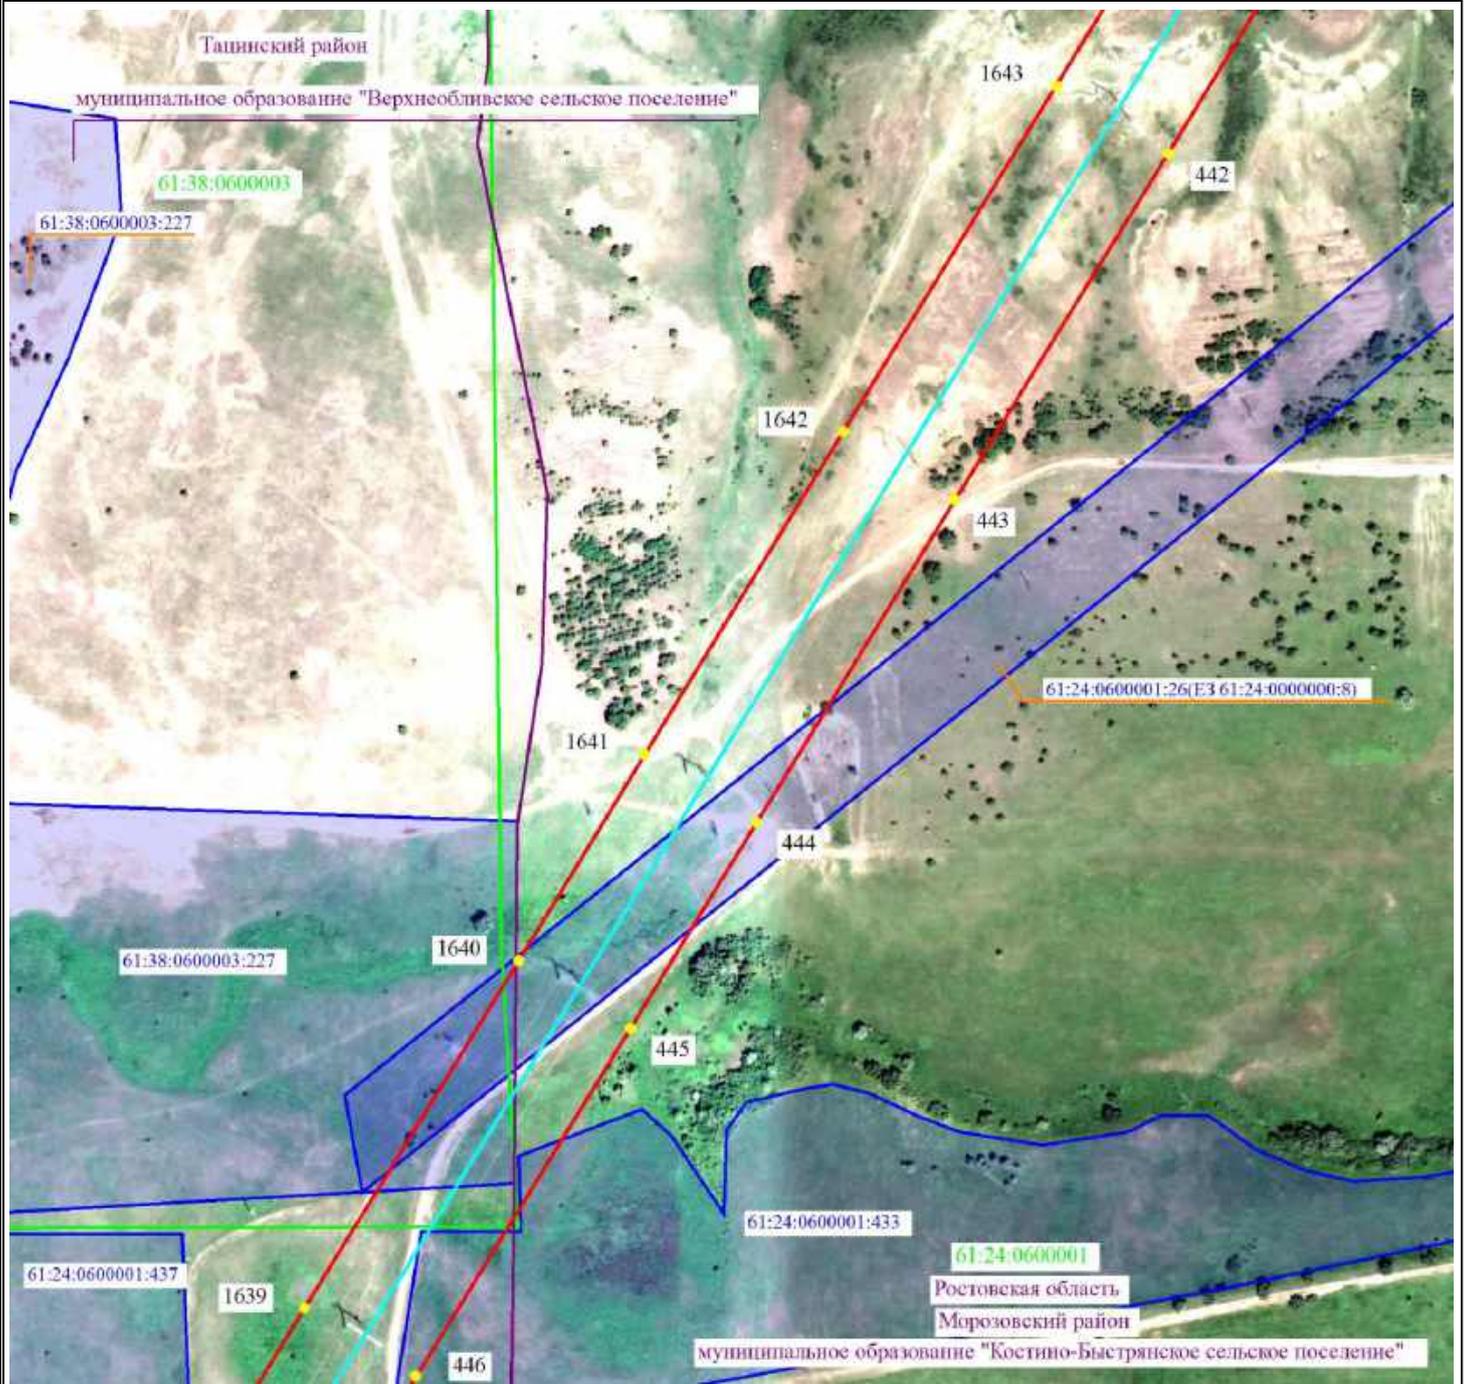

Масштаб 1:5000




- 2 - проектные границы публичного сервитута и характерные точки
- - установленные границы административно-территориальных образований
- - ось существующей ВЛ
- 61:36:0600005:329 - границы и кадастровые номера земельных участков, в отношении которых испрашивается публичный сервитут
- 61:00:0000000 - границы и номера кадастровых кварталов
- Ростовская область - наименование административно-территориальных образований



Подпись _____ / О.С. Мацагора Дата «12» сентября 2024 г.
 Место для оттиска печати (при наличии) лица, составившего описание местоположения границ публичного сервитута

Схема расположения границ публичного сервитута

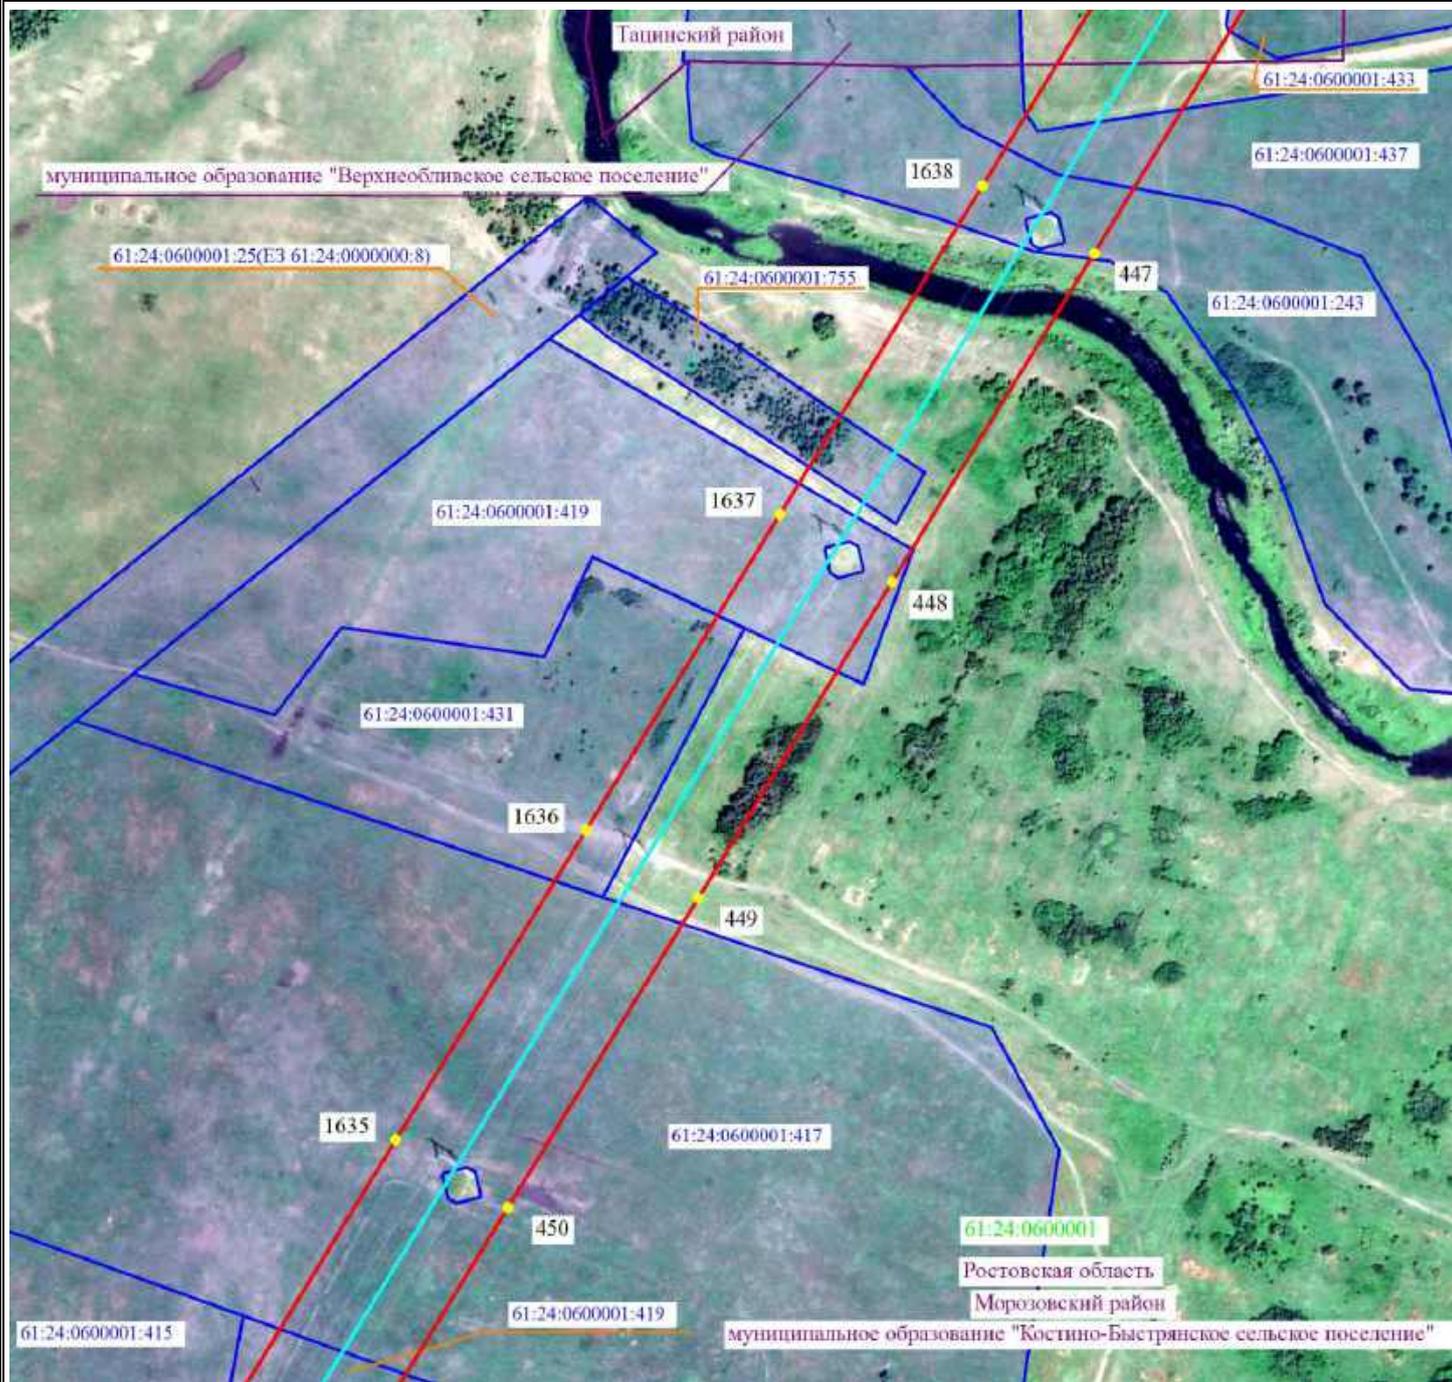

Масштаб 1:5000




- 2 - проектные границы публичного сервитута и характерные точки
- - установленные границы административно-территориальных образований
- - ось существующей ВЛ
- 61:36:0600005:329 - границы и кадастровые номера земельных участков, в отношении которых испрашивается публичный сервитут
- 61:00:0000000 - границы и номера кадастровых кварталов
- Ростовская область - наименование административно-территориальных образований



Подпись _____ / О.С. Мацагора Дата «12» сентября 2024 г.
 Место для оттиска печати (при наличии) лица, составившего описание местоположения границ публичного сервитута

Схема расположения границ публичного сервитута

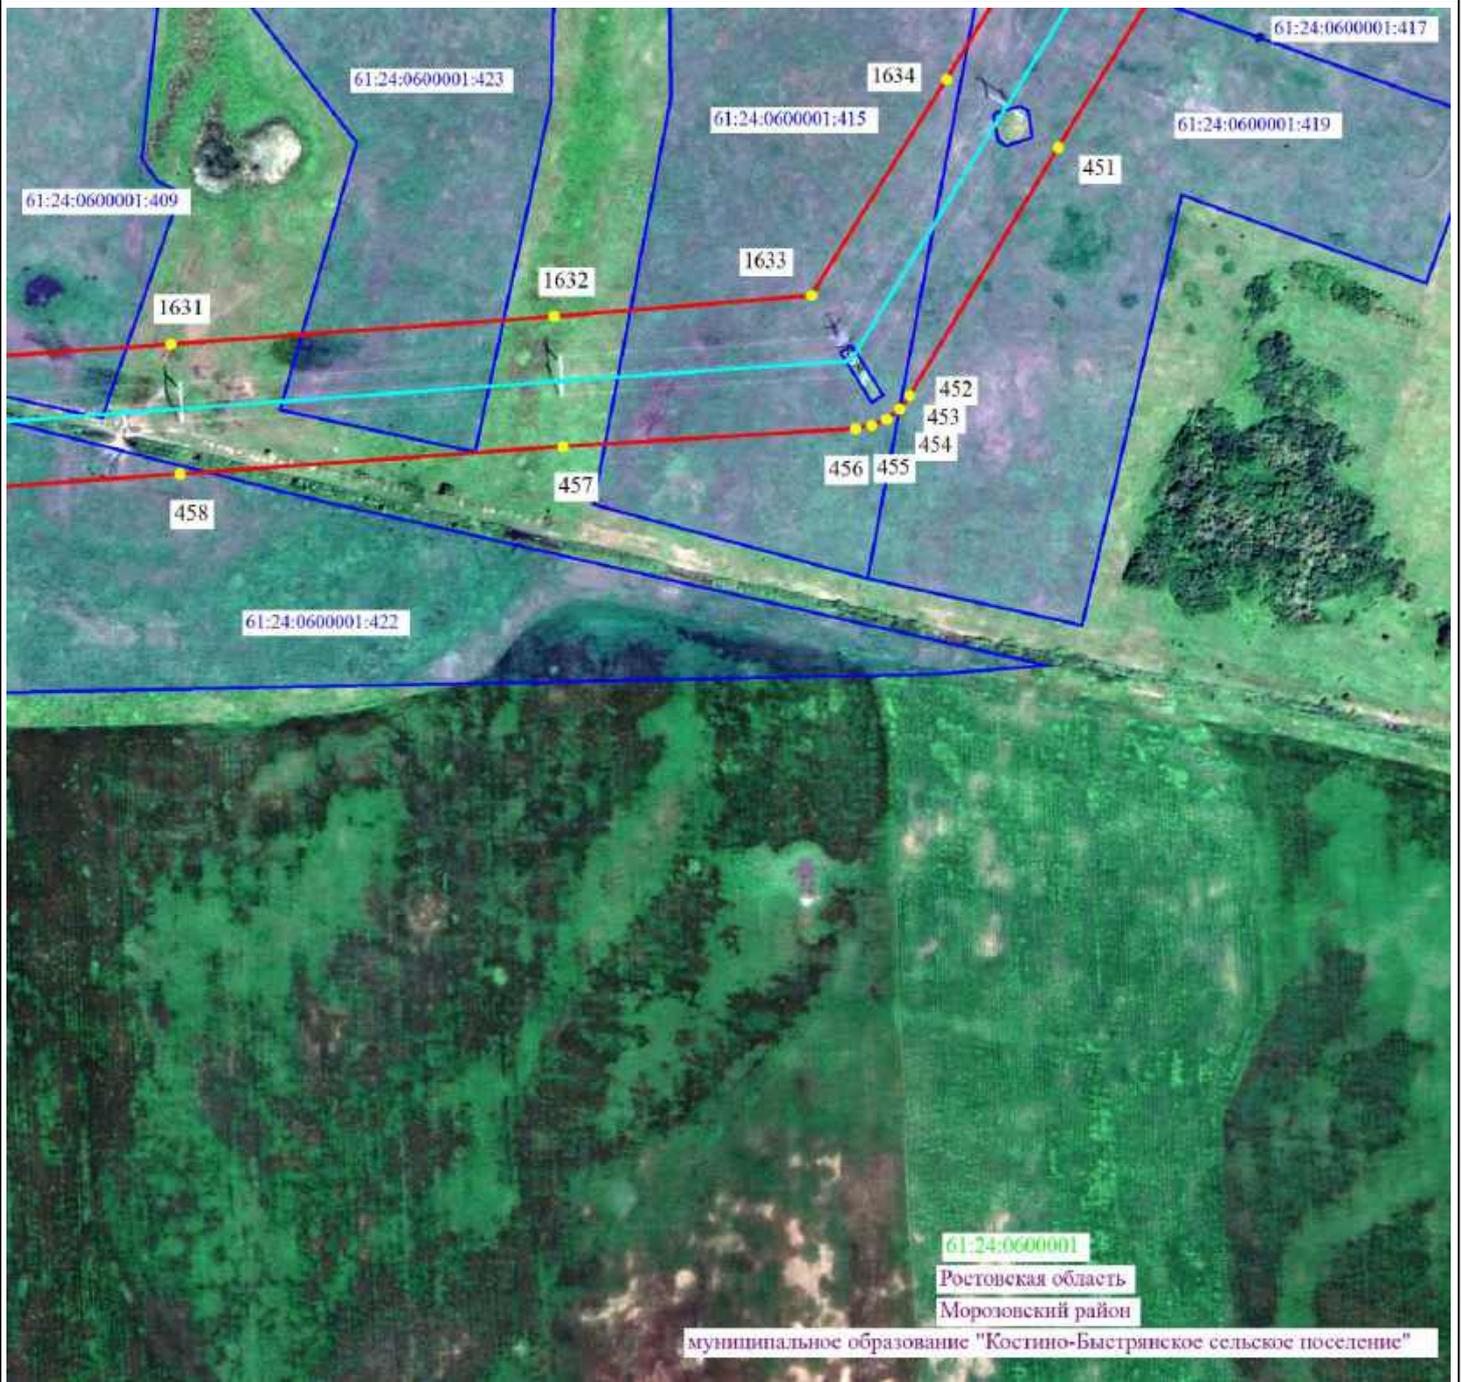

Ростовская область
Морозовский район
муниципальное образование "Костино-Быстриякское сельское поселение"

Масштаб 1:5000




-  2 - проектные границы публичного сервитута и характерные точки
-  - установленные границы административно-территориальных образований
-  - ось существующей ВЛ
-  61:36:0600005:329 - границы и кадастровые номера земельных участков, в отношении которых испрашивается публичный сервитут
-  61:00:0000000 - границы и номера кадастровых кварталов
- Ростовская область - наименование административно-территориальных образований



Подпись _____ / О.С. Мацагора Дата «12» сентября 2024 г.
Место для оттиска печати (при наличии) лица, составившего описание местоположения границ публичного сервитута

Схема расположения границ публичного сервитута

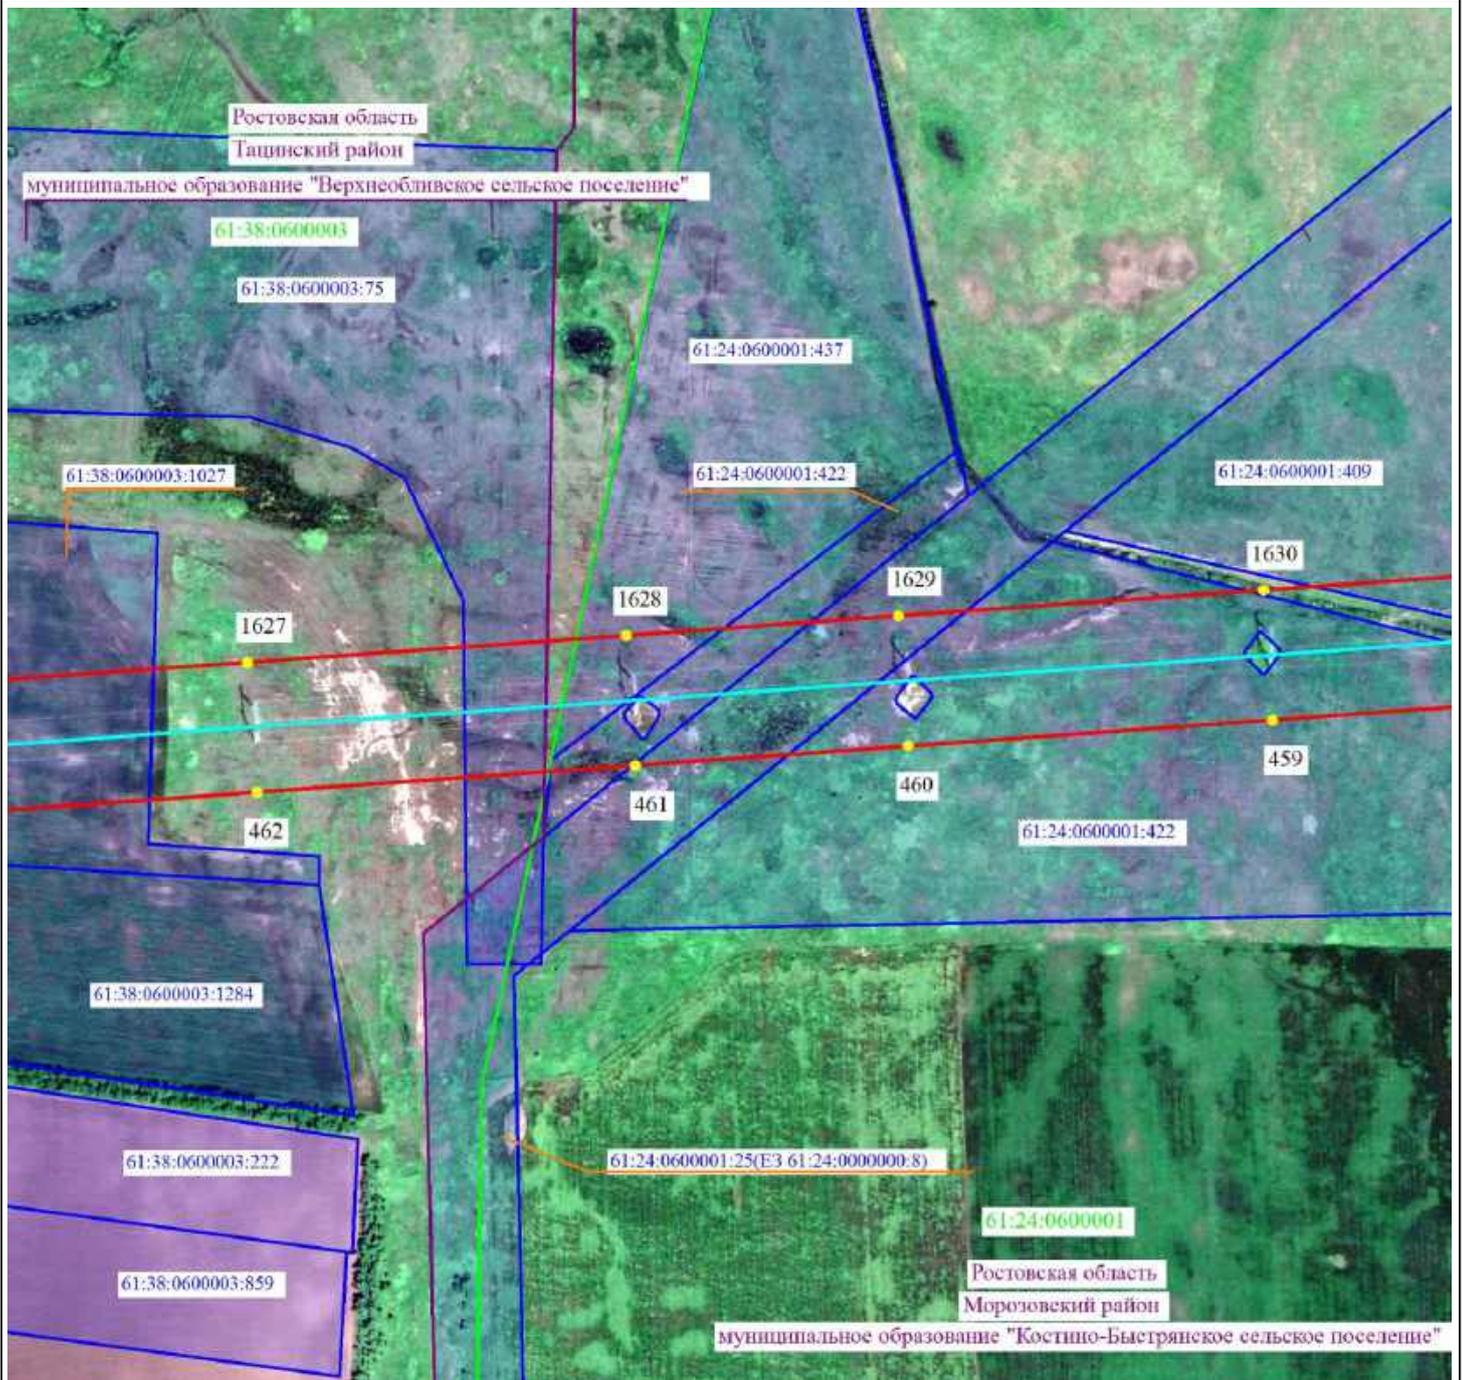

Масштаб 1:5000




- 2 - проектные границы публичного сервитута и характерные точки
- - установленные границы административно-территориальных образований
- - ось существующей ВЛ
- 61:36:0600005:329 - границы и кадастровые номера земельных участков, в отношении которых испрашивается публичный сервитут
- 61:00:0000000 - границы и номера кадастровых кварталов
- Ростовская область - наименование административно-территориальных образований



Подпись _____ / О.С. Мацагора Дата «12» сентября 2024 г.
 Место для оттиска печати (при наличии) лица, составившего описание местоположения границ публичного сервитута

Схема расположения границ публичного сервитута

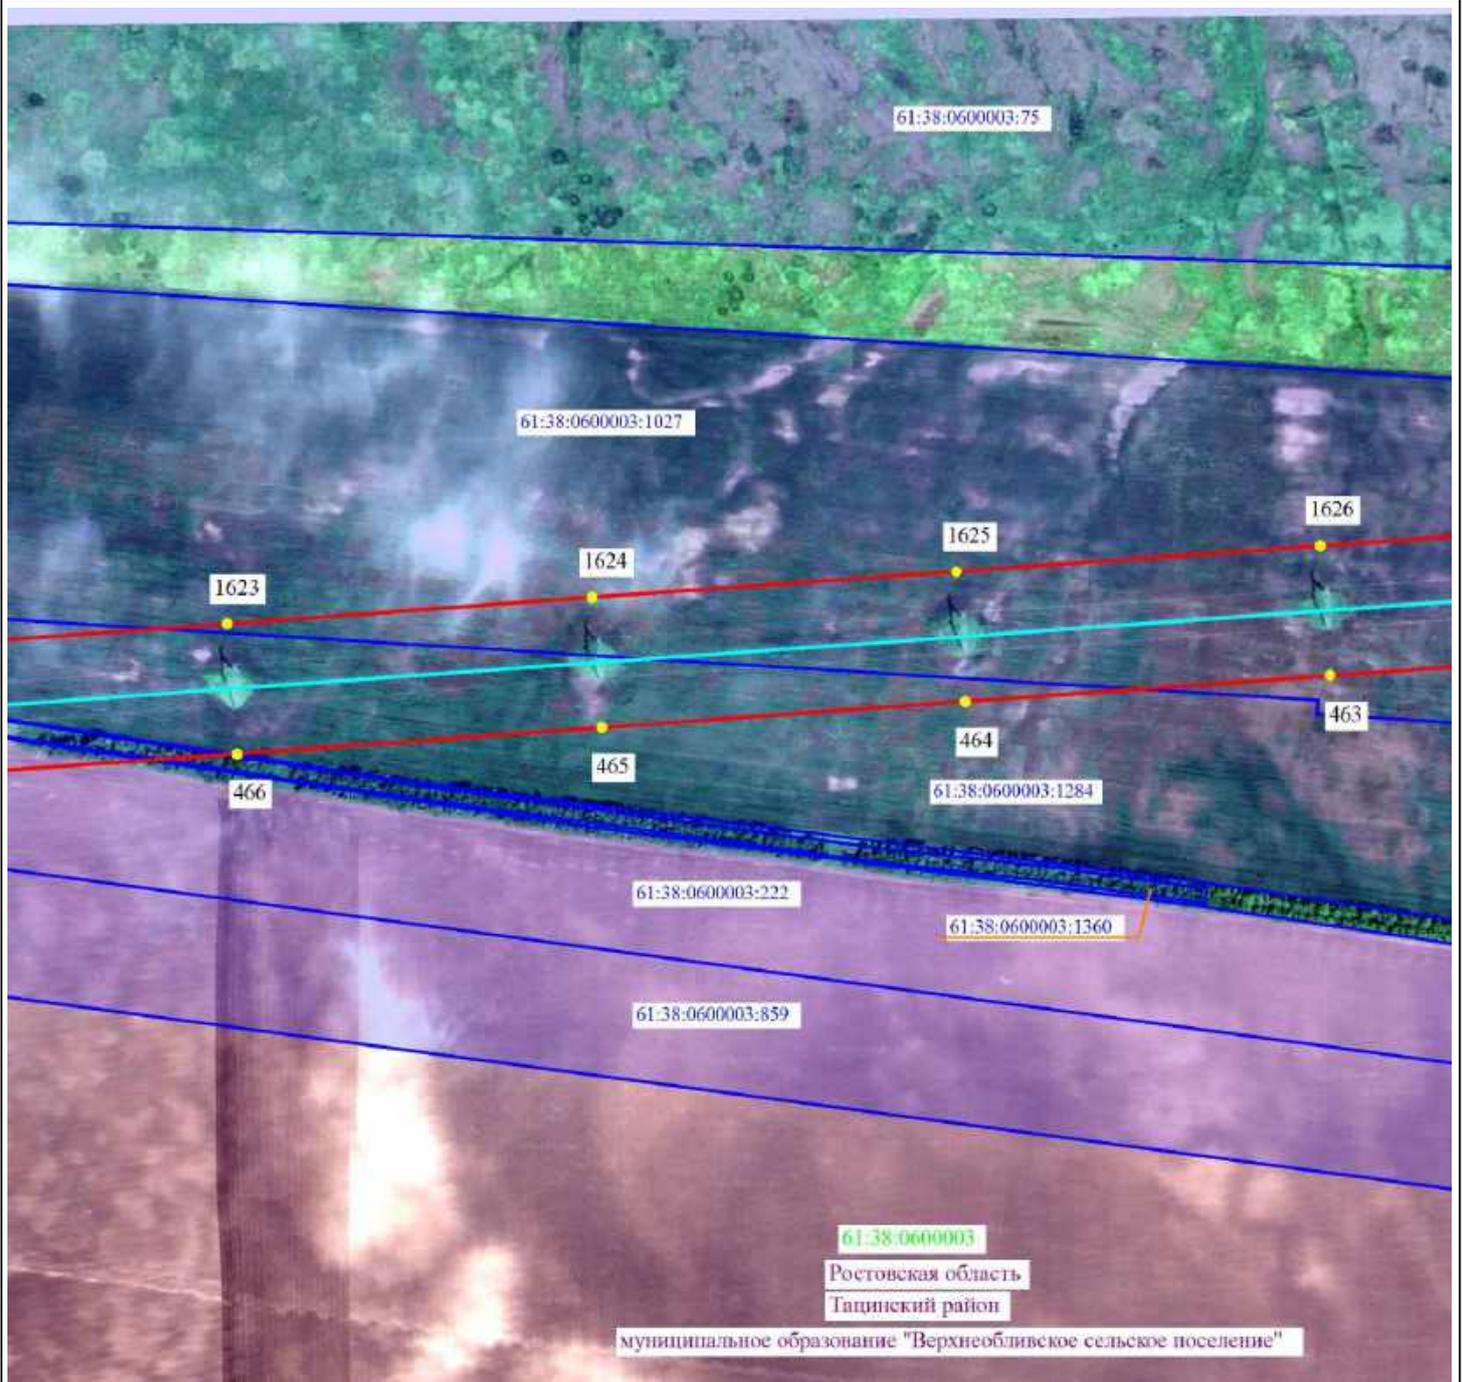

Масштаб 1:5000




-  2 - проектные границы публичного сервитута и характерные точки
-  - установленные границы административно-территориальных образований
-  - ось существующей ВЛ
-  61:36:0600005:329 - границы и кадастровые номера земельных участков, в отношении которых испрашивается публичный сервитут
-  61:00:0000000 - границы и номера кадастровых кварталов
- Ростовская область - наименование административно-территориальных образований



Подпись _____ / О.С. Мацагора Дата «12» сентября 2024 г.
 Место для оттиска печати (при наличии) лица, составившего описание местоположения границ публичного сервитута

Схема расположения границ публичного сервитута

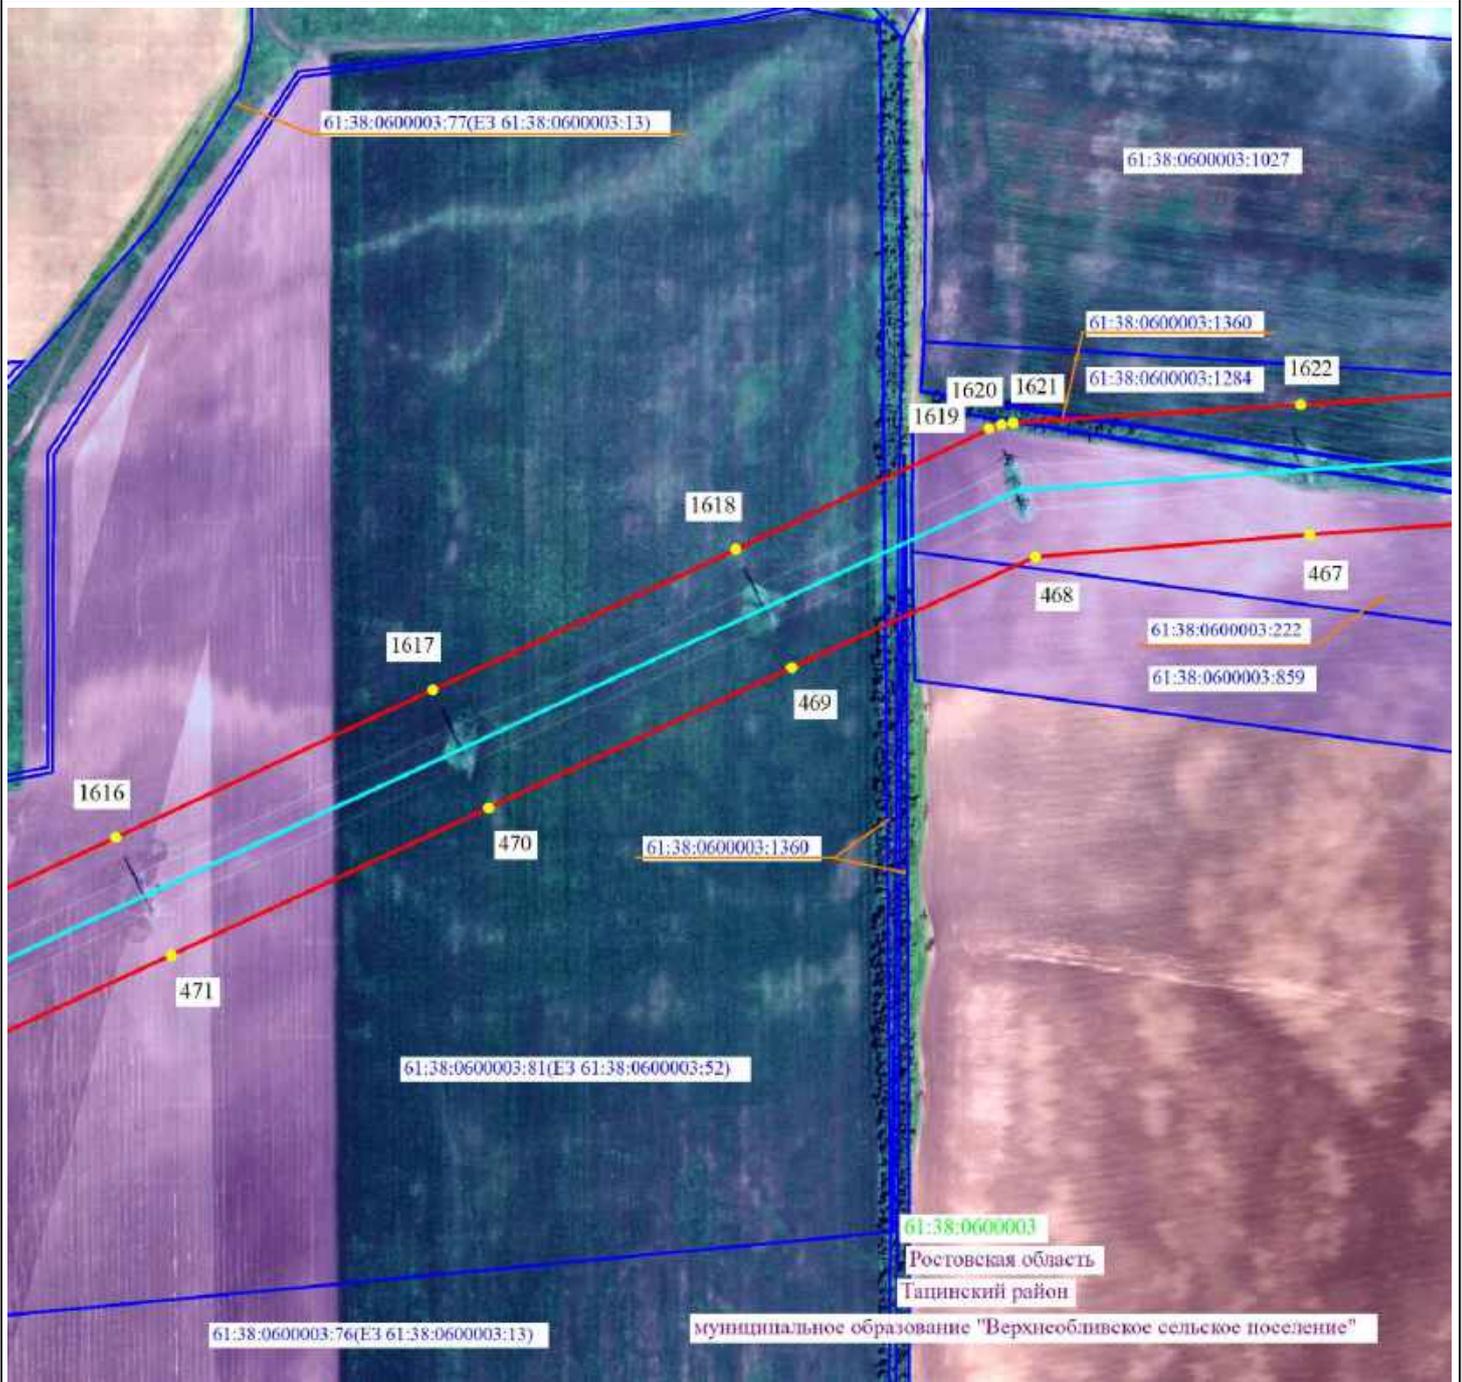

Масштаб 1:5000


- 2 - проектные границы публичного сервитута и характерные точки
- - установленные границы административно-территориальных образований
- - ось существующей ВЛ
- 61:36:0600005:329 - границы и кадастровые номера земельных участков, в отношении которых испрашивается публичный сервитут
- 61:00:0000000 - границы и номера кадастровых кварталов
- Ростовская область - наименование административно-территориальных образований



Подпись / О.С. Мацагора Дата «12» сентября 2024 г.

Место для оттиска печати (при наличии) лица, составившего описание местоположения границ публичного сервитута

Схема расположения границ публичного сервитута

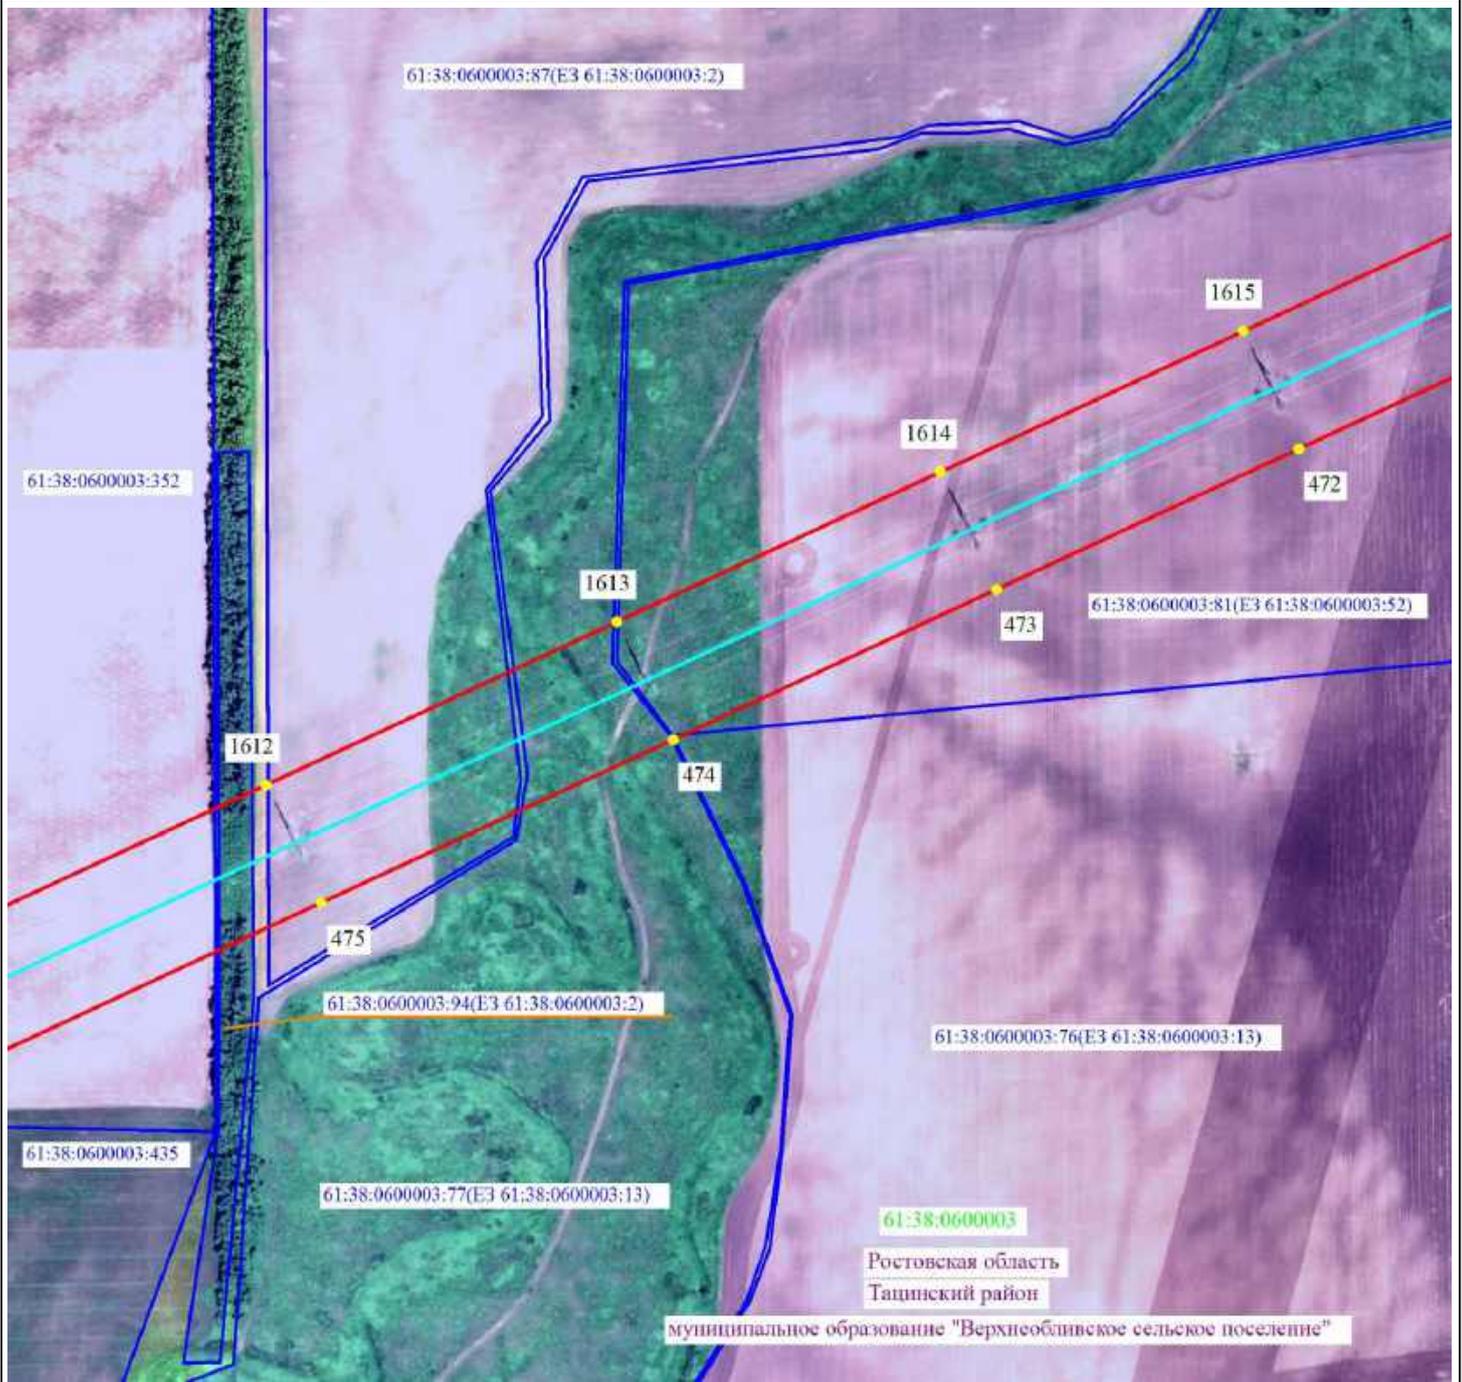

Масштаб 1:5000




- 2 - проектные границы публичного сервитута и характерные точки
- - установленные границы административно-территориальных образований
- - ось существующей ВЛ
- 61:36:0600005:329 - границы и кадастровые номера земельных участков, в отношении которых испрашивается публичный сервитут
- 61:00:0000000 - границы и номера кадастровых кварталов
- Ростовская область - наименование административно-территориальных образований



Подпись _____ / О.С. Мацагора Дата «12» сентября 2024 г.
 Место для оттиска печати (при наличии) лица, составившего описание местоположения границ публичного сервитута

Схема расположения границ публичного сервитута

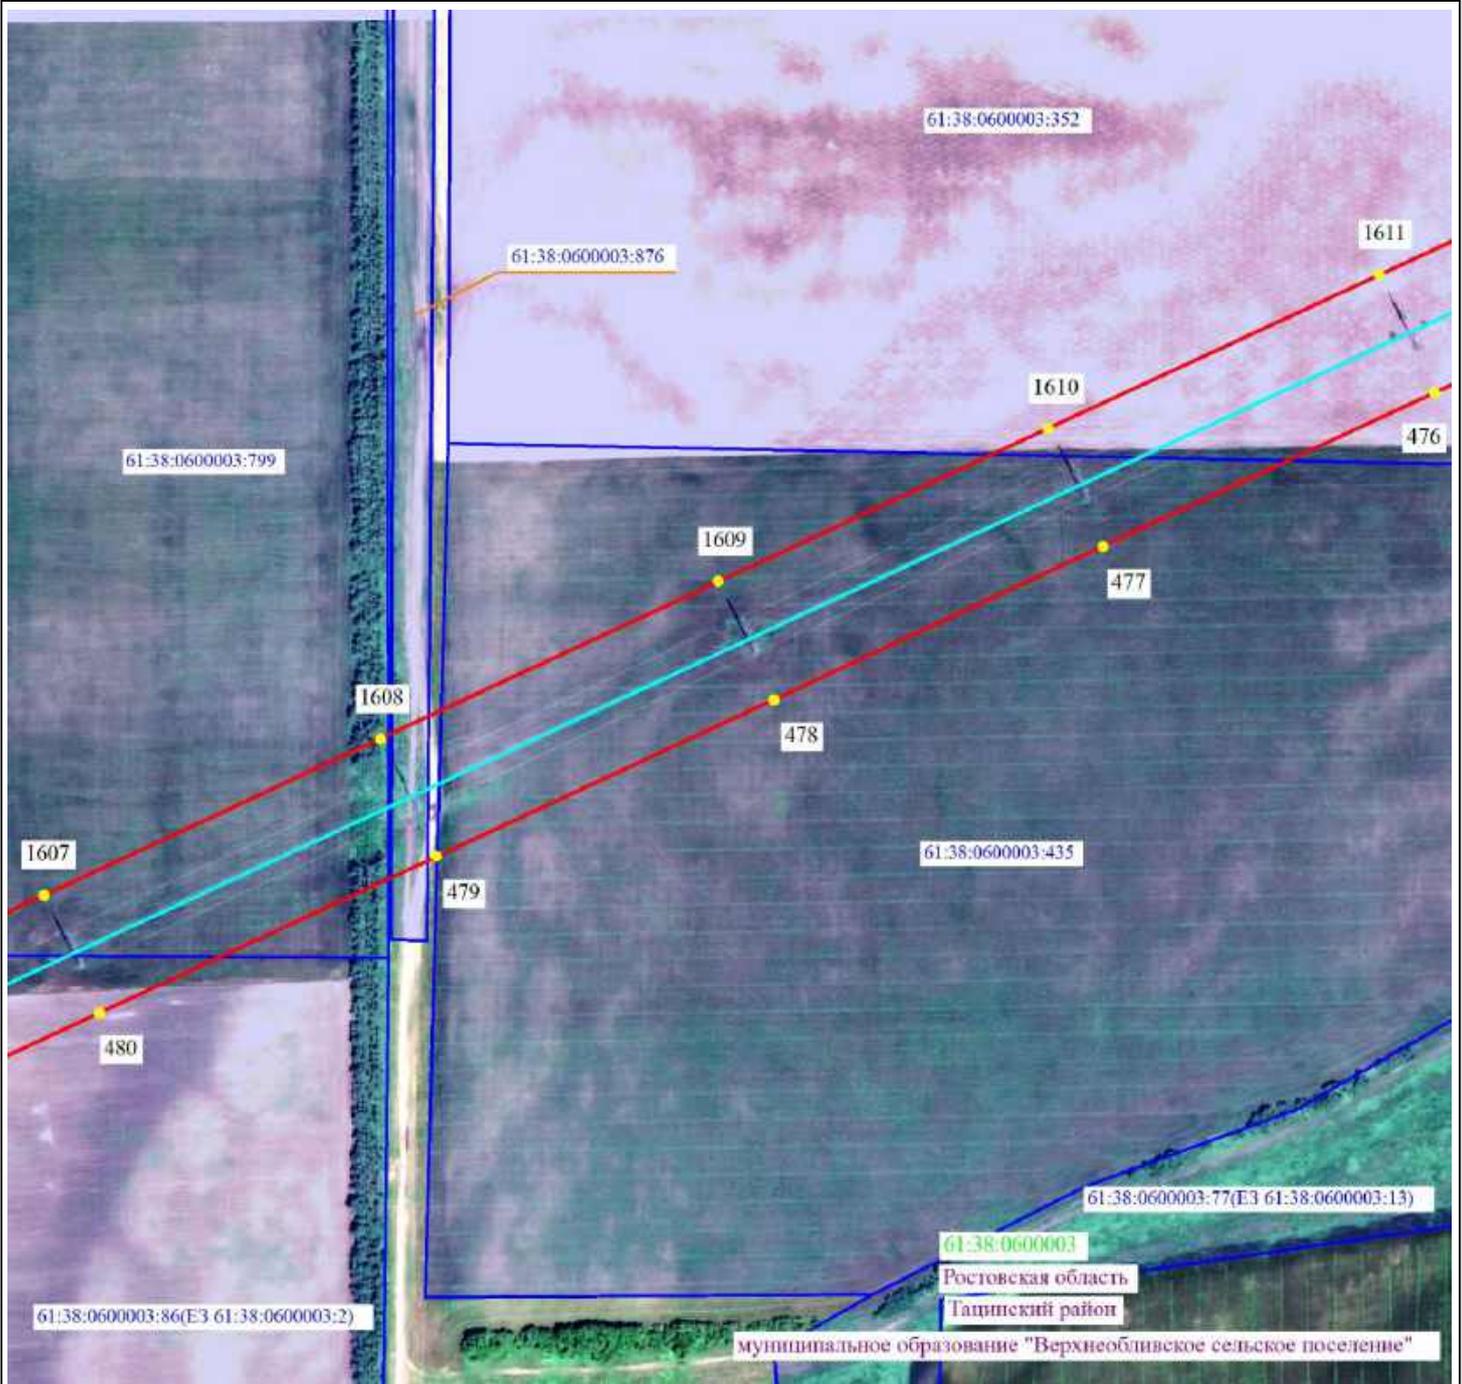

Масштаб 1:5000




- 2 - проектные границы публичного сервитута и характерные точки
- - установленные границы административно-территориальных образований
- - ось существующей ВЛ
- 61:36:0600005:329 - границы и кадастровые номера земельных участков, в отношении которых испрашивается публичный сервитут
- 61:00:0000000 - границы и номера кадастровых кварталов
- Ростовская область - наименование административно-территориальных образований



Подпись _____ / О.С. Мацагора Дата «12» сентября 2024 г.
 Место для оттиска печати (при наличии) лица, составившего описание местоположения границ публичного сервитута

Схема расположения границ публичного сервитута

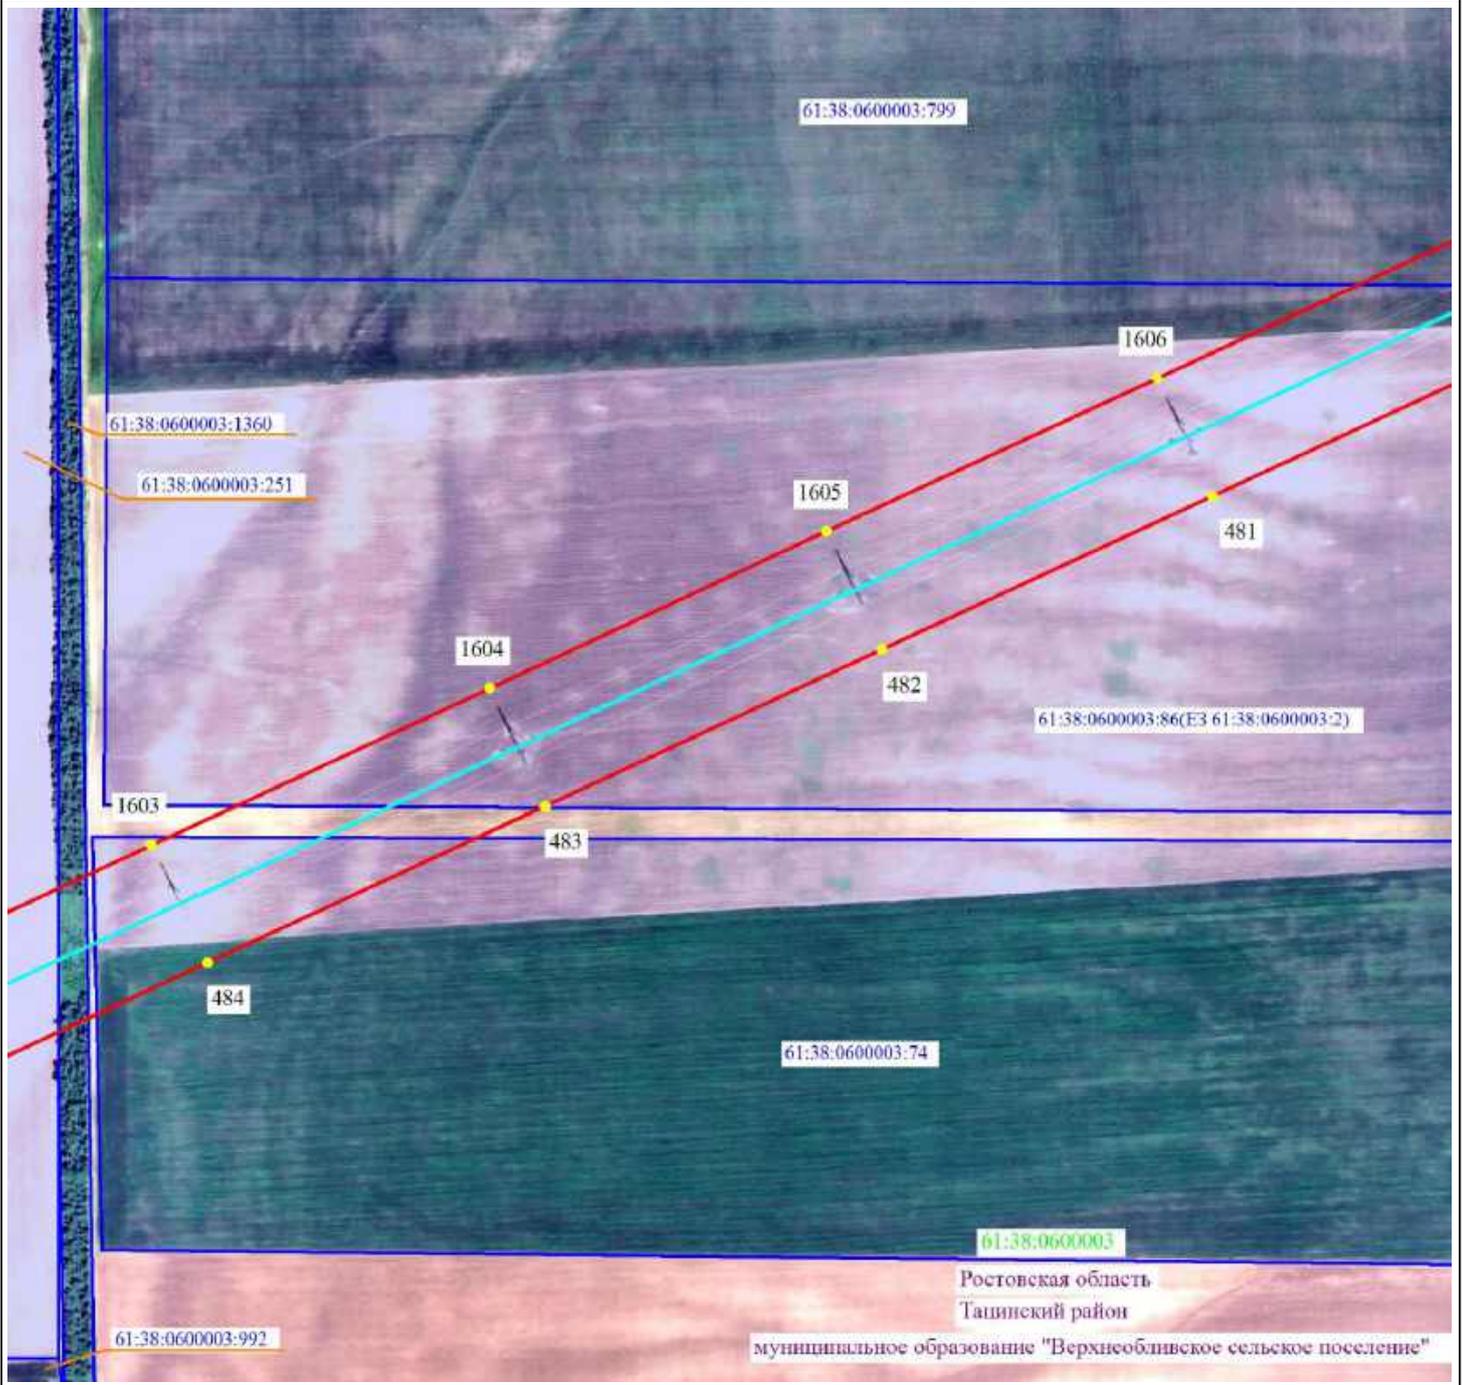


Масштаб 1:5000

- 2 - проектные границы публичного сервитута и характерные точки
- - установленные границы административно-территориальных образований
- - ось существующей ВЛ
- 61:36:0600005:329 - границы и кадастровые номера земельных участков, в отношении которых испрашивается публичный сервитут
- 61:00:0000000 - границы и номера кадастровых кварталов
- Ростовская область - наименование административно-территориальных образований



Подпись _____ / О.С. Мацагора Дата «12» сентября 2024 г.
 Место для оттиска печати (при наличии) лица, составившего описание местоположения границ публичного сервитута

Схема расположения границ публичного сервитута

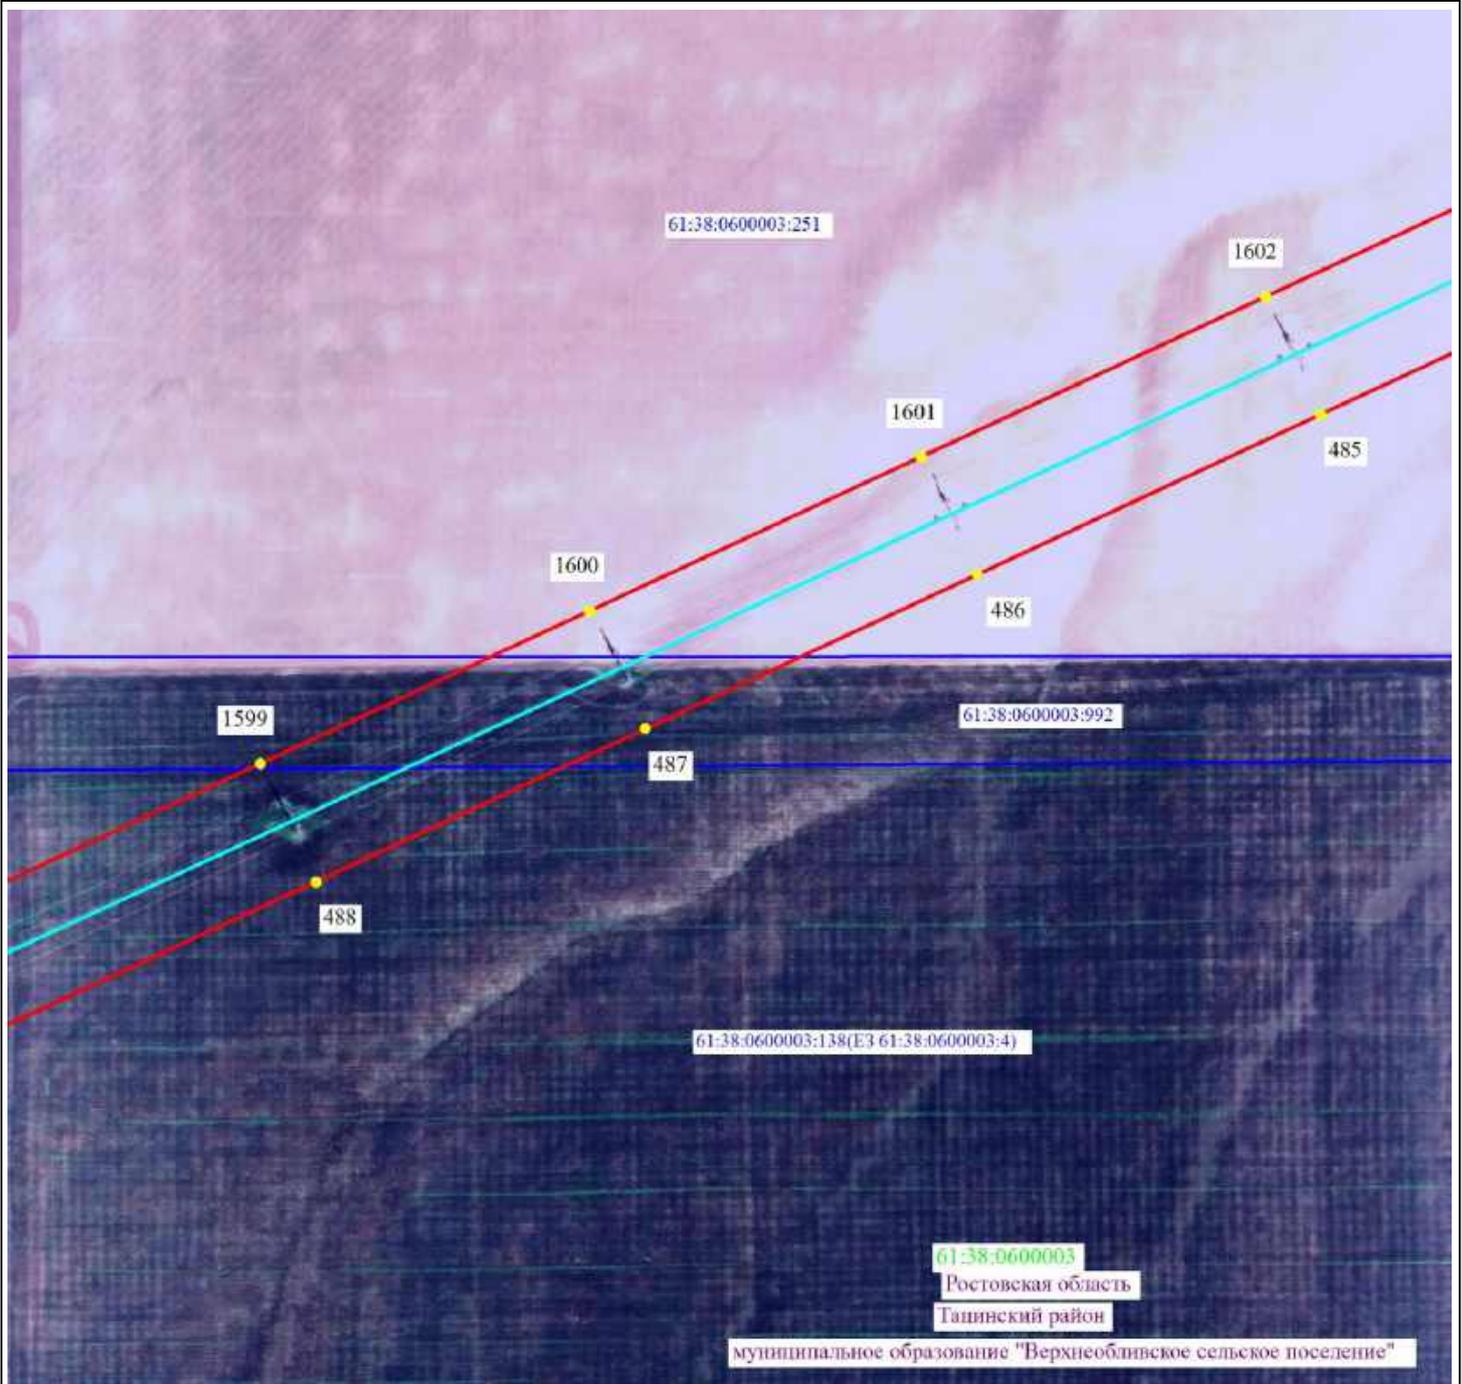


Масштаб 1:5000

- 2 - проектные границы публичного сервитута и характерные точки
- — — — — установленные границы административно-территориальных образований
- — — — — ось существующей ВЛ
- — — — — 61:36:0600005:329 - границы и кадастровые номера земельных участков, в отношении которых испрашивается публичный сервитут
- — — — — 61:00:0000000 - границы и номера кадастровых кварталов
- Ростовская область - наименование административно-территориальных образований



Подпись _____ / О.С. Мацагора Дата «12» сентября 2024 г.
Место для оттиска печати (при наличии) лица, составившего описание местоположения границ публичного сервитута

Схема расположения границ публичного сервитута

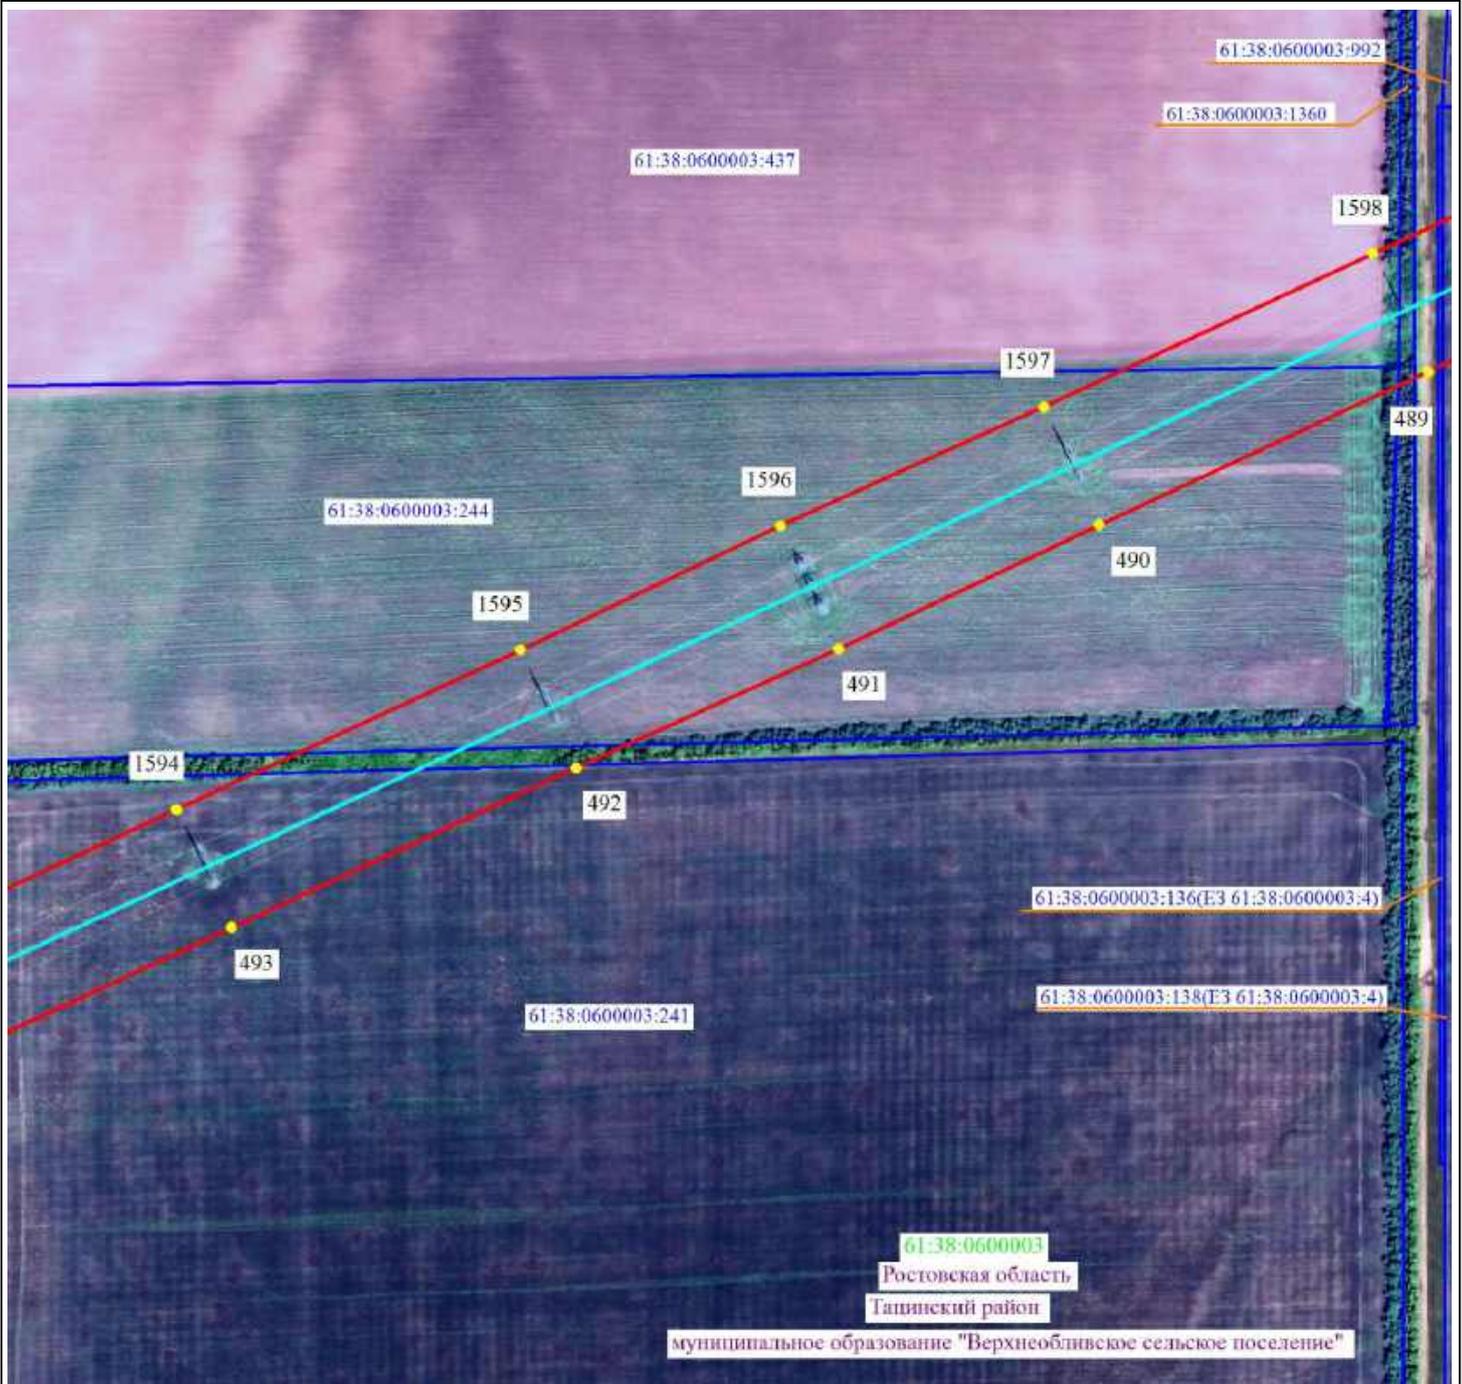

Масштаб 1:5000




-  2 - проектные границы публичного сервитута и характерные точки
-  - установленные границы административно-территориальных образований
-  - ось существующей ВЛ
-  61:36:0600005:329 - границы и кадастровые номера земельных участков, в отношении которых испрашивается публичный сервитут
-  61:00:0000000 - границы и номера кадастровых кварталов
- Ростовская область - наименование административно-территориальных образований



Подпись _____ / О.С. Мацагора Дата «12» сентября 2024 г.
 Место для оттиска печати (при наличии) лица, составившего описание местоположения границ публичного сервитута

Схема расположения границ публичного сервитута

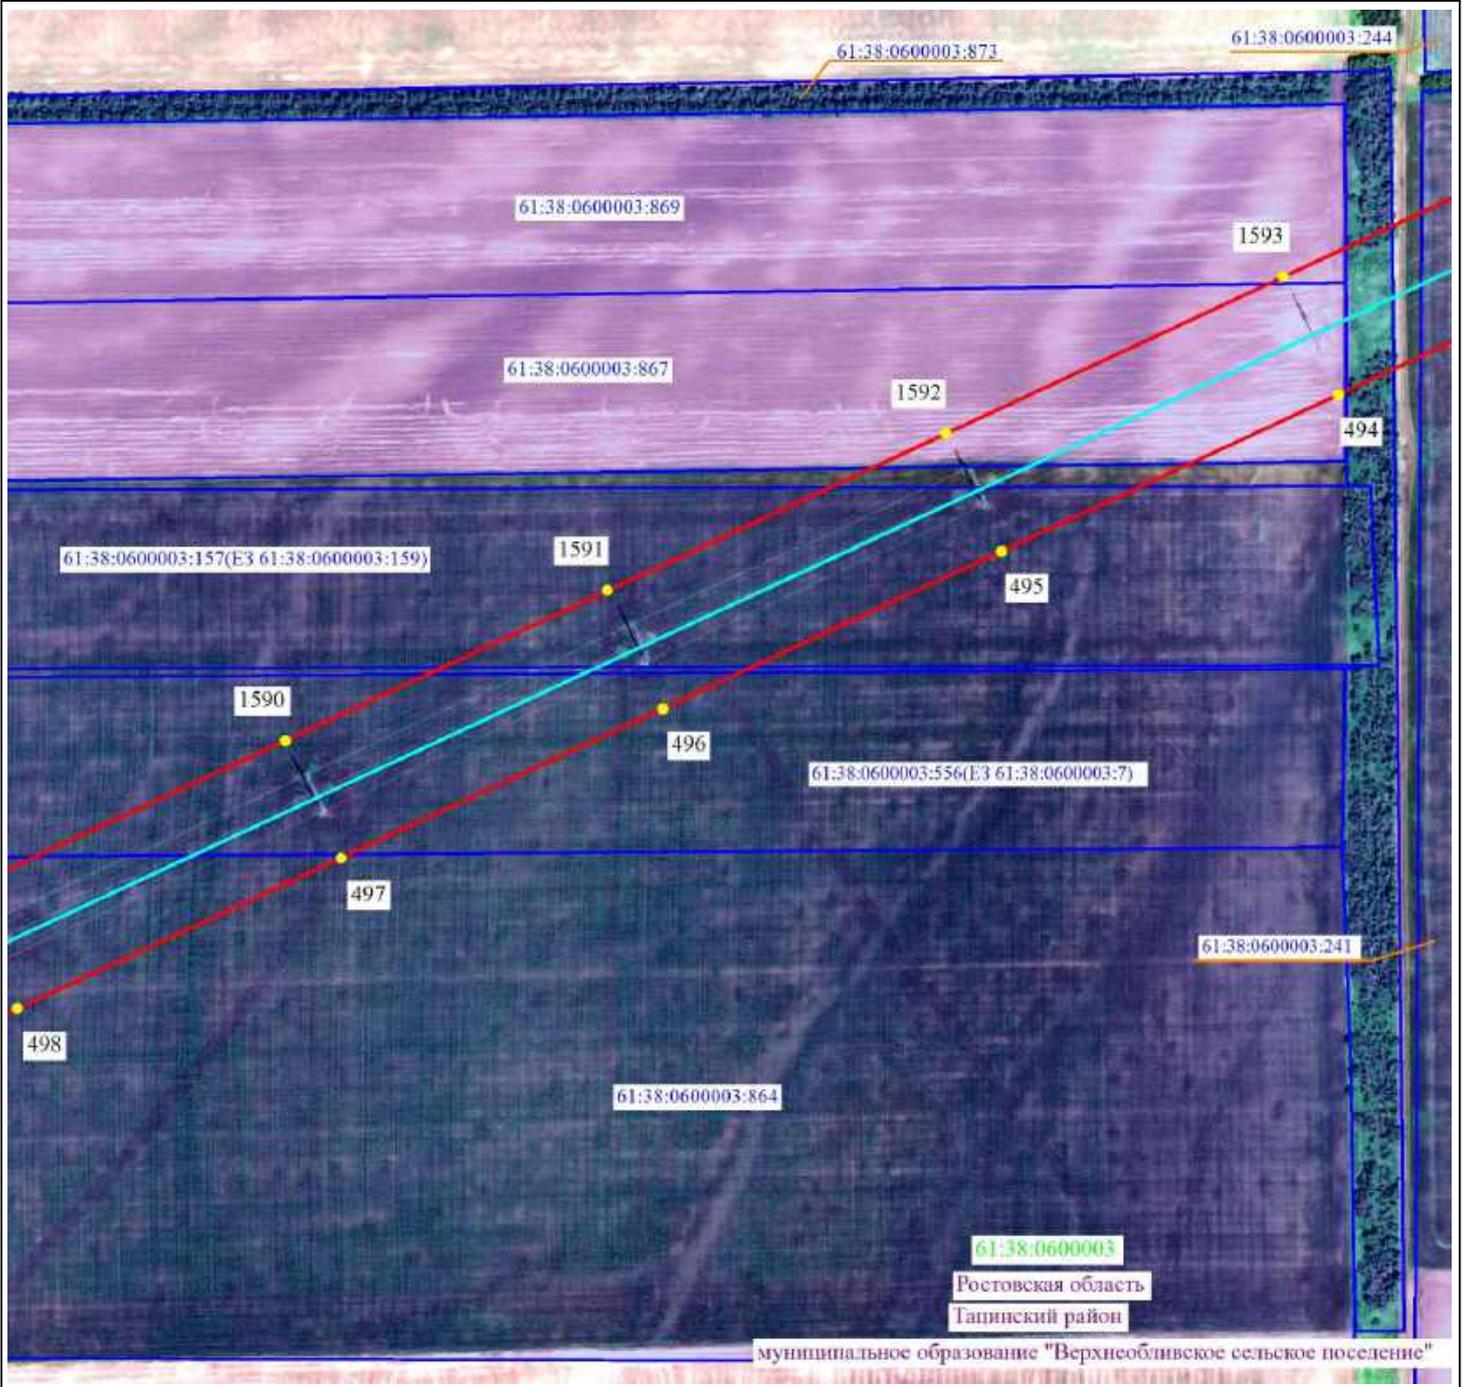

Масштаб 1:5000




- 2 - проектные границы публичного сервитута и характерные точки
- установленные границы административно-территориальных образований
- ось существующей ВЛ
- 61:36:0600005:329 - границы и кадастровые номера земельных участков, в отношении которых испрашивается публичный сервитут
- 61:00:0000000 - границы и номера кадастровых кварталов
- Ростовская область - наименование административно-территориальных образований



Подпись _____ / О.С. Мацагора Дата «12» сентября 2024 г.
 Место для оттиска печати (при наличии) лица, составившего описание местоположения границ публичного сервитута

Схема расположения границ публичного сервитута

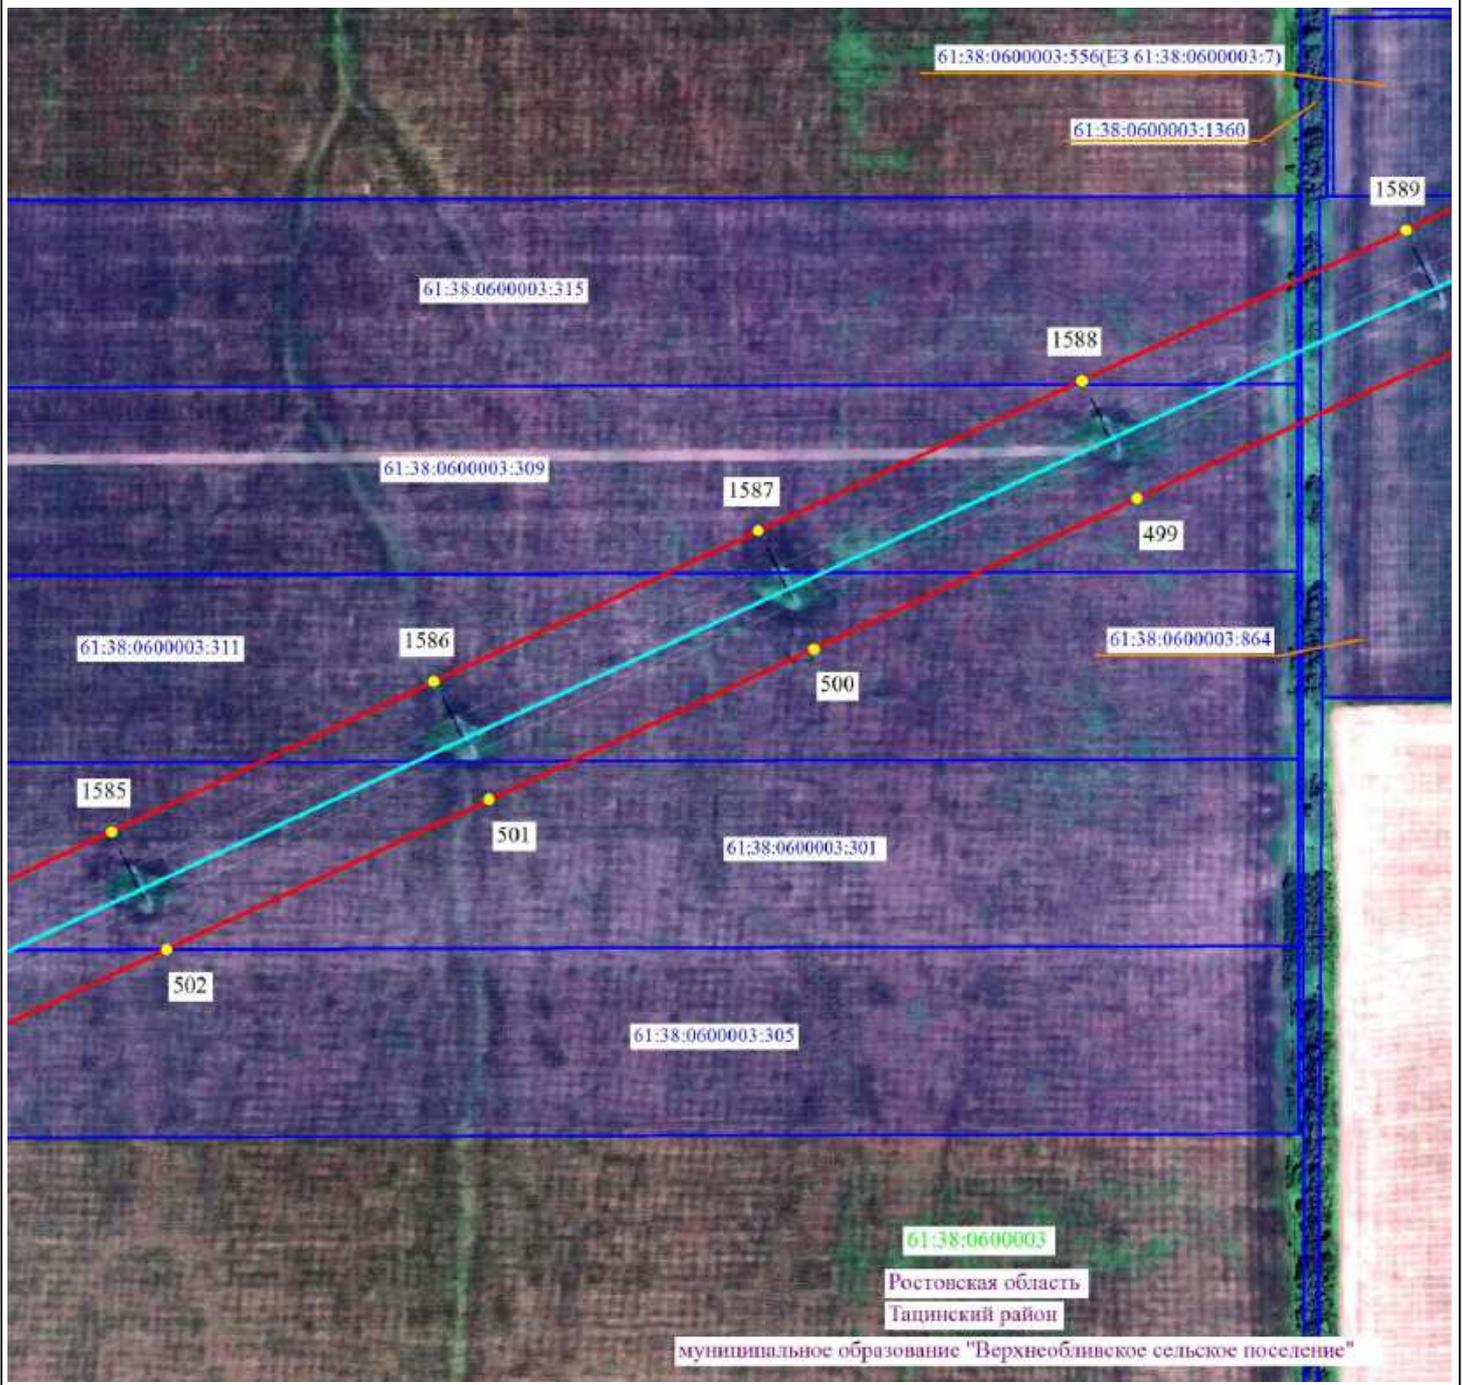


Масштаб 1:5000

-  2 - проектные границы публичного сервитута и характерные точки
-  - установленные границы административно-территориальных образований
-  - ось существующей ВЛ
-  61:36:0600005:329 - границы и кадастровые номера земельных участков, в отношении которых испрашивается публичный сервитут
-  61:00:0000000 - границы и номера кадастровых кварталов
- Ростовская область - наименование административно-территориальных образований



Подпись _____ / О.С. Мацагора Дата «12» сентября 2024 г.
 Место для оттиска печати (при наличии) лица, составившего описание местоположения границ публичного сервитута

Схема расположения границ публичного сервитута

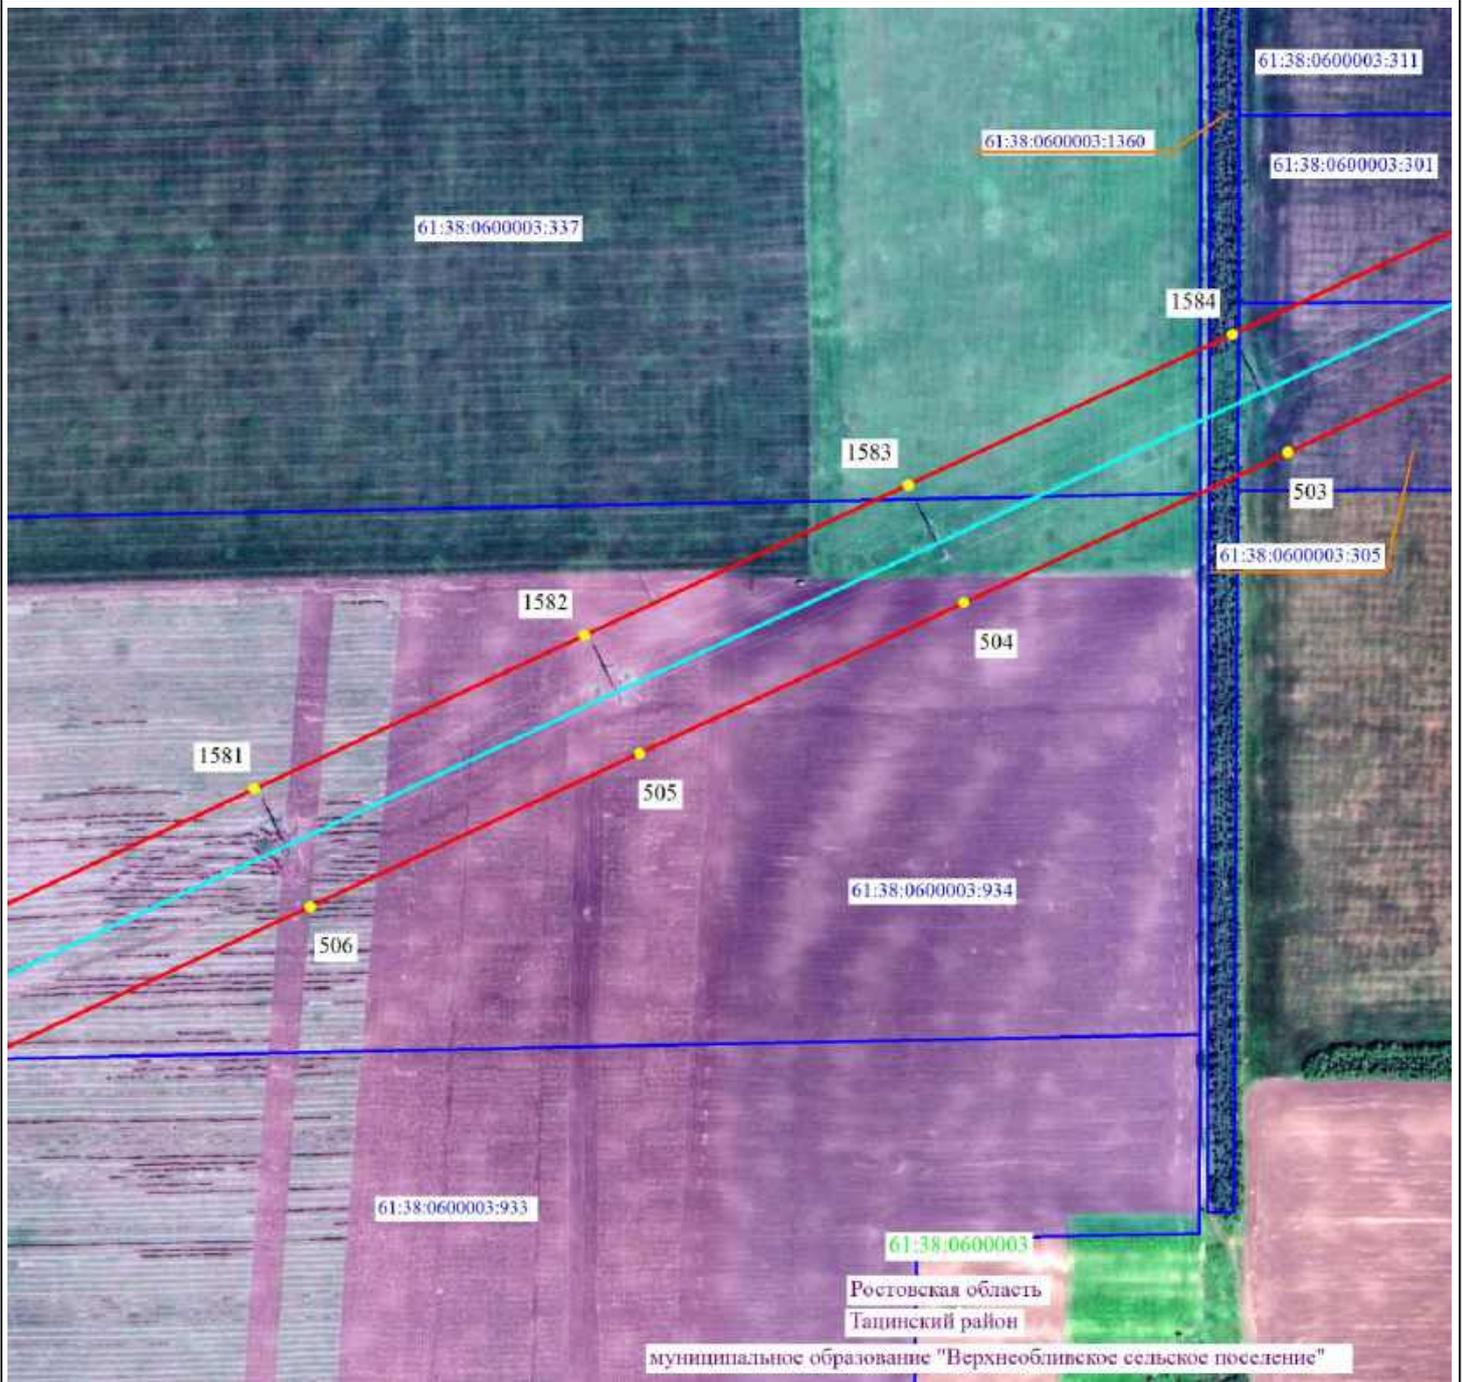

Масштаб 1:5000




-  2 - проектные границы публичного сервитута и характерные точки
-  - установленные границы административно-территориальных образований
-  - ось существующей ВЛ
-  61:36:0600005:329 - границы и кадастровые номера земельных участков, в отношении которых испрашивается публичный сервитут
-  61:00:0000000 - границы и номера кадастровых кварталов
- Ростовская область - наименование административно-территориальных образований



Подпись / О.С. Мацагора Дата «12» сентября 2024 г.
 Место для оттиска печати (при наличии) лица, составившего описание местоположения границ публичного сервитута

Схема расположения границ публичного сервитута

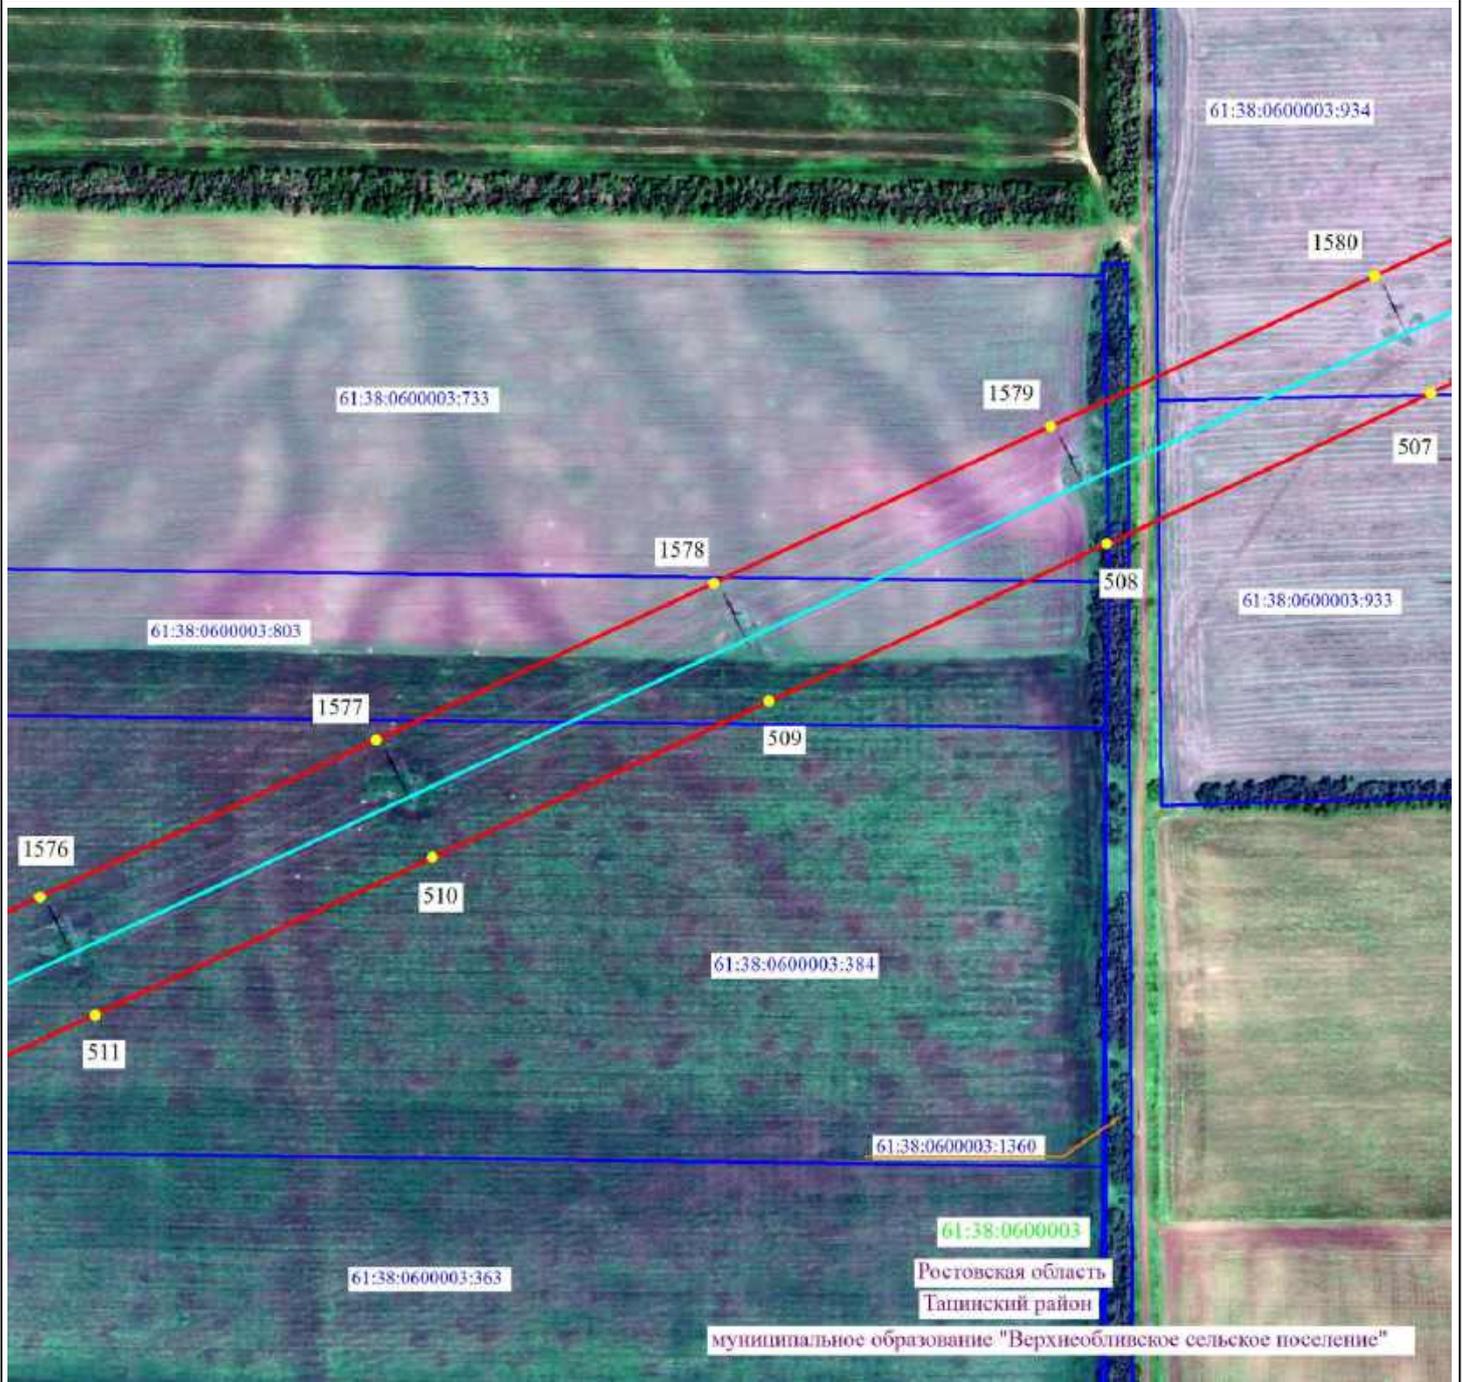

Масштаб 1:5000




- 2 - проектные границы публичного сервитута и характерные точки
- установленные границы административно-территориальных образований
- ось существующей ВЛ
- 61:36:0600005:329 - границы и кадастровые номера земельных участков, в отношении которых испрашивается публичный сервитут
- 61:00:0000000 - границы и номера кадастровых кварталов
- Ростовская область - наименование административно-территориальных образований



Подпись _____ / О.С. Мацагора Дата «12» сентября 2024 г.
 Место для оттиска печати (при наличии) лица, составившего описание местоположения границ публичного сервитута

Схема расположения границ публичного сервитута

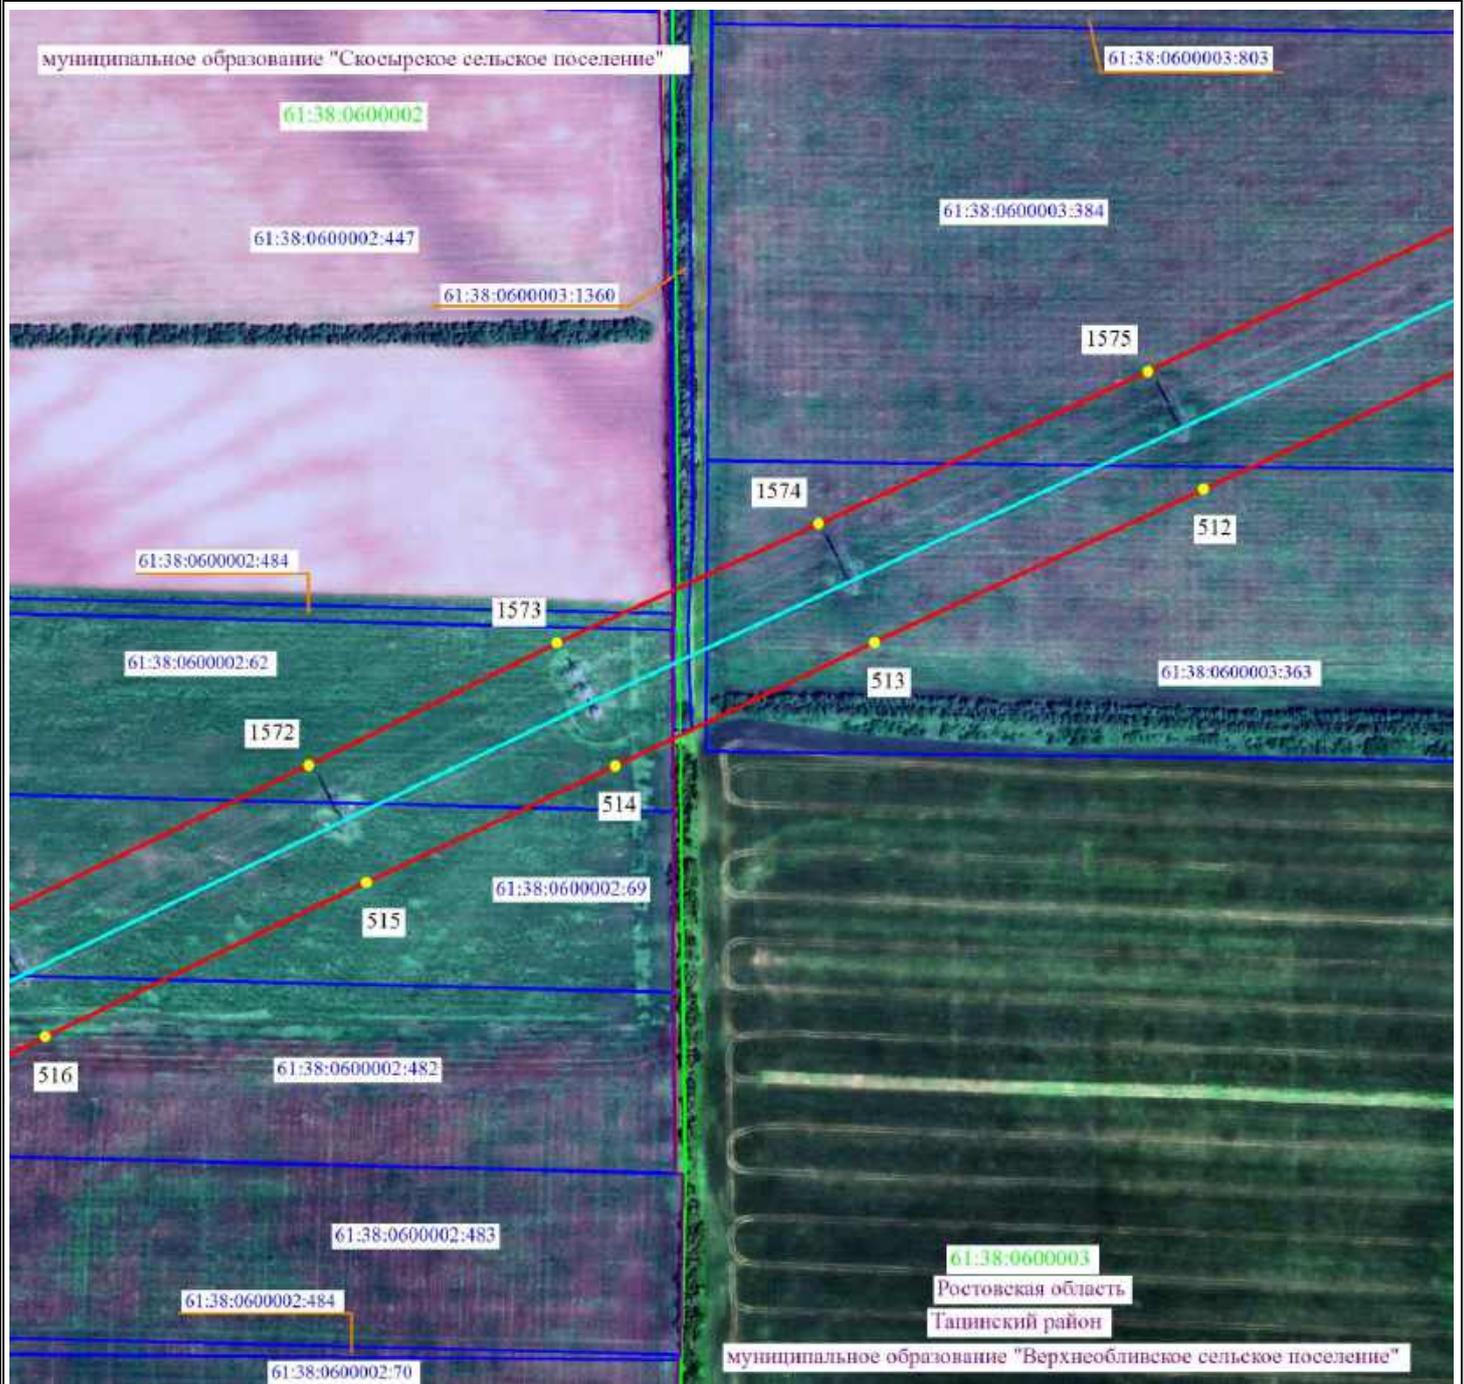

Масштаб 1:5000




- 2 - проектные границы публичного сервитута и характерные точки
- - установленные границы административно-территориальных образований
- - ось существующей ВЛ
- 61:36:0600005:329 - границы и кадастровые номера земельных участков, в отношении которых испрашивается публичный сервитут
- 61:00:0000000 - границы и номера кадастровых кварталов
- Ростовская область - наименование административно-территориальных образований



Подпись / О.С. Мацагора Дата «12» сентября 2024 г.
 Место для оттиска печати (при наличии) лица, составившего описание местоположения границ публичного сервитута

Схема расположения границ публичного сервитута

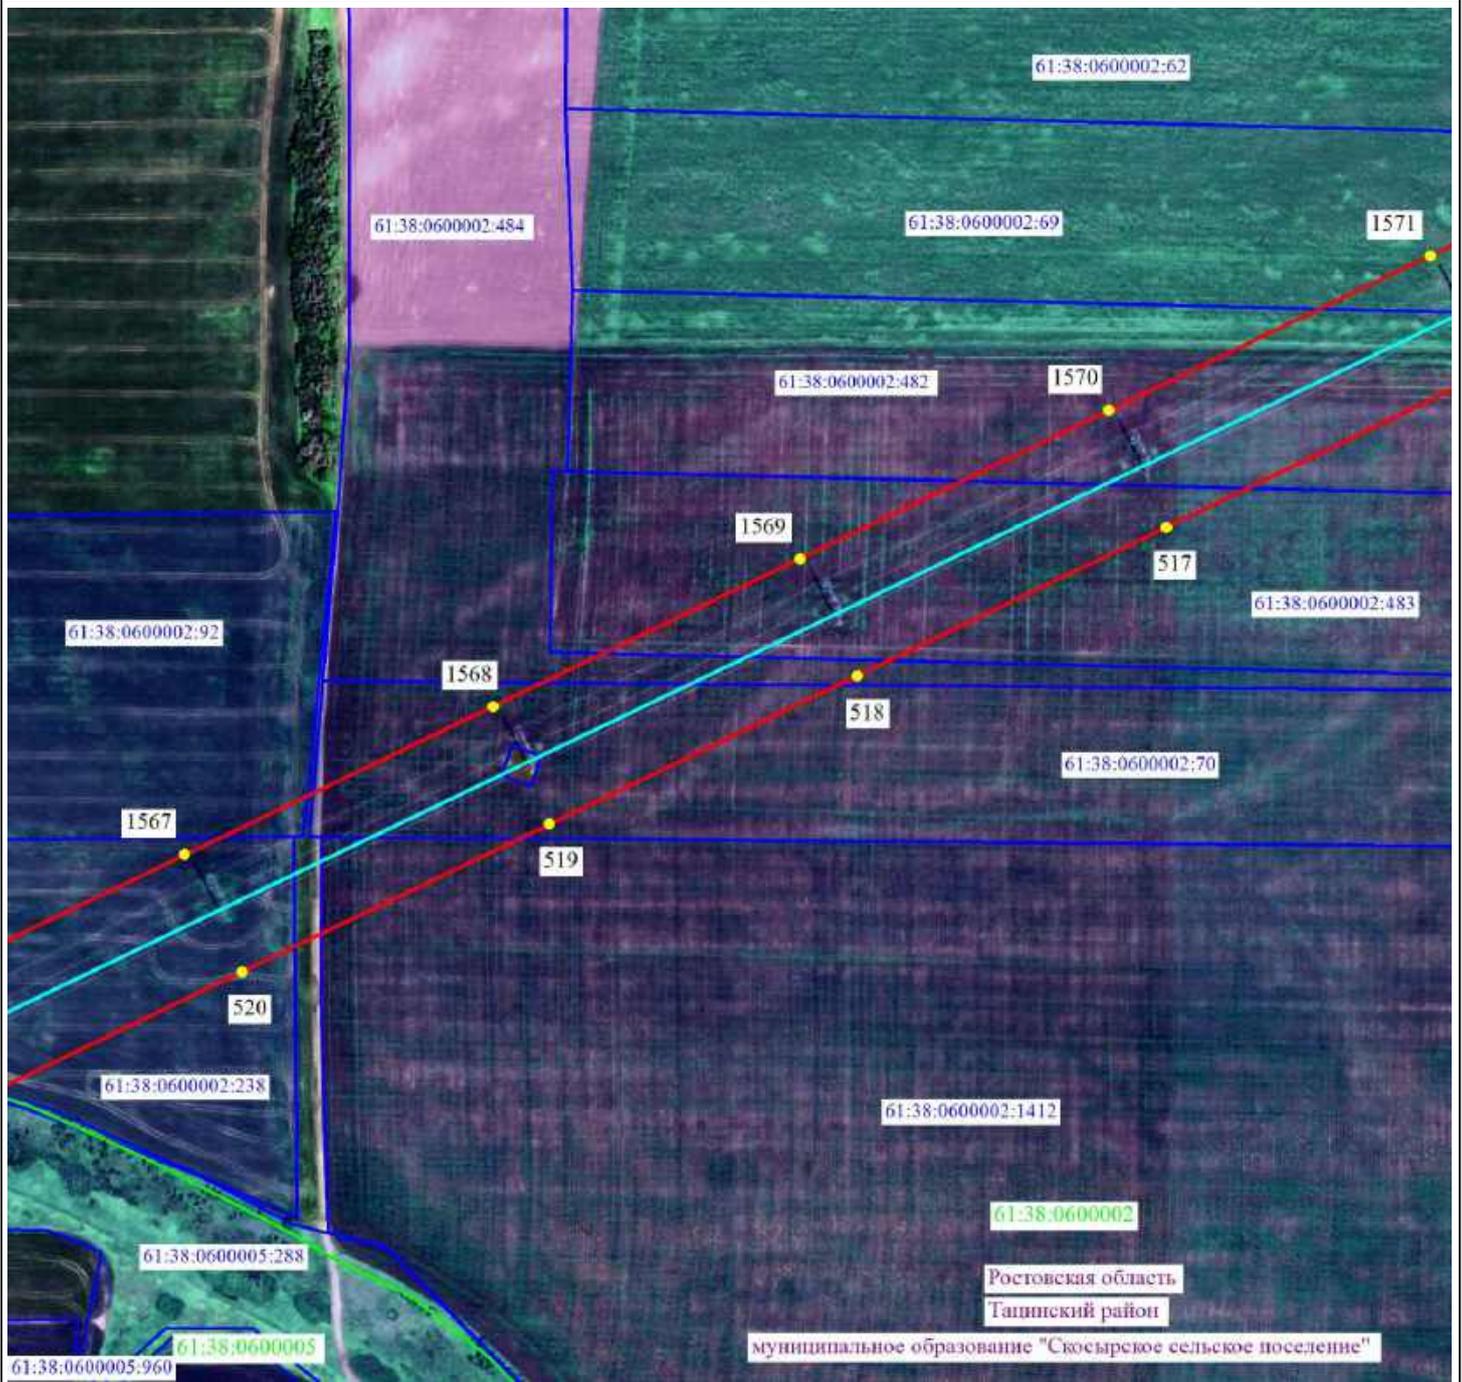

Масштаб 1:5000




-  2 - проектные границы публичного сервитута и характерные точки
-  - установленные границы административно-территориальных образований
-  - ось существующей ВЛ
-  61:36:0600005:329 - границы и кадастровые номера земельных участков, в отношении которых испрашивается публичный сервитут
-  61:00:0000000 - границы и номера кадастровых кварталов
- Ростовская область - наименование административно-территориальных образований



Подпись _____ / О.С. Мацагора Дата «12» сентября 2024 г.
 Место для оттиска печати (при наличии) лица, составившего описание местоположения границ публичного сервитута

Схема расположения границ публичного сервитута

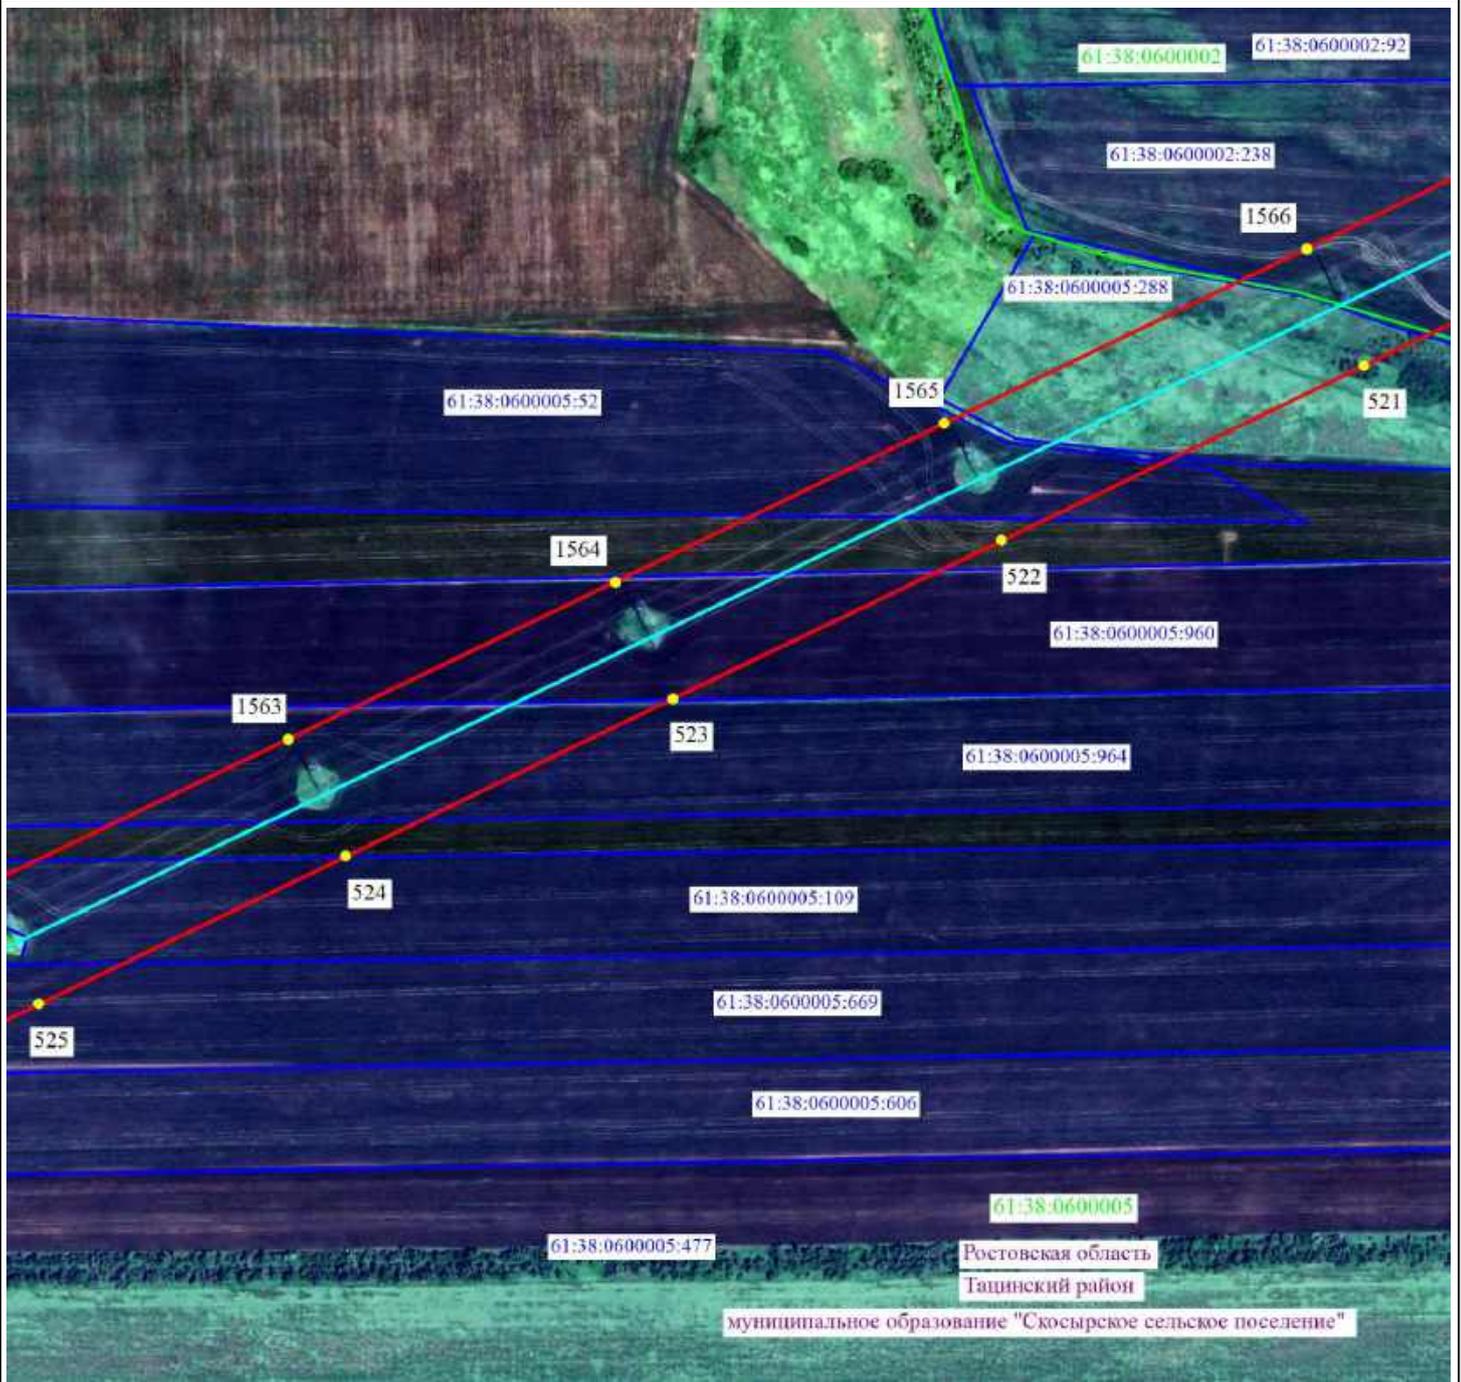

Масштаб 1:5000




-  2 - проектные границы публичного сервитута и характерные точки
-  - установленные границы административно-территориальных образований
-  - ось существующей ВЛ
-  61:36:0600005:329 - границы и кадастровые номера земельных участков, в отношении которых испрашивается публичный сервитут
-  61:00:0000000 - границы и номера кадастровых кварталов
- Ростовская область - наименование административно-территориальных образований



Подпись _____ / О.С. Мацагора Дата «12» сентября 2024 г.
 Место для оттиска печати (при наличии) лица, составившего описание местоположения границ публичного сервитута

Схема расположения границ публичного сервитута

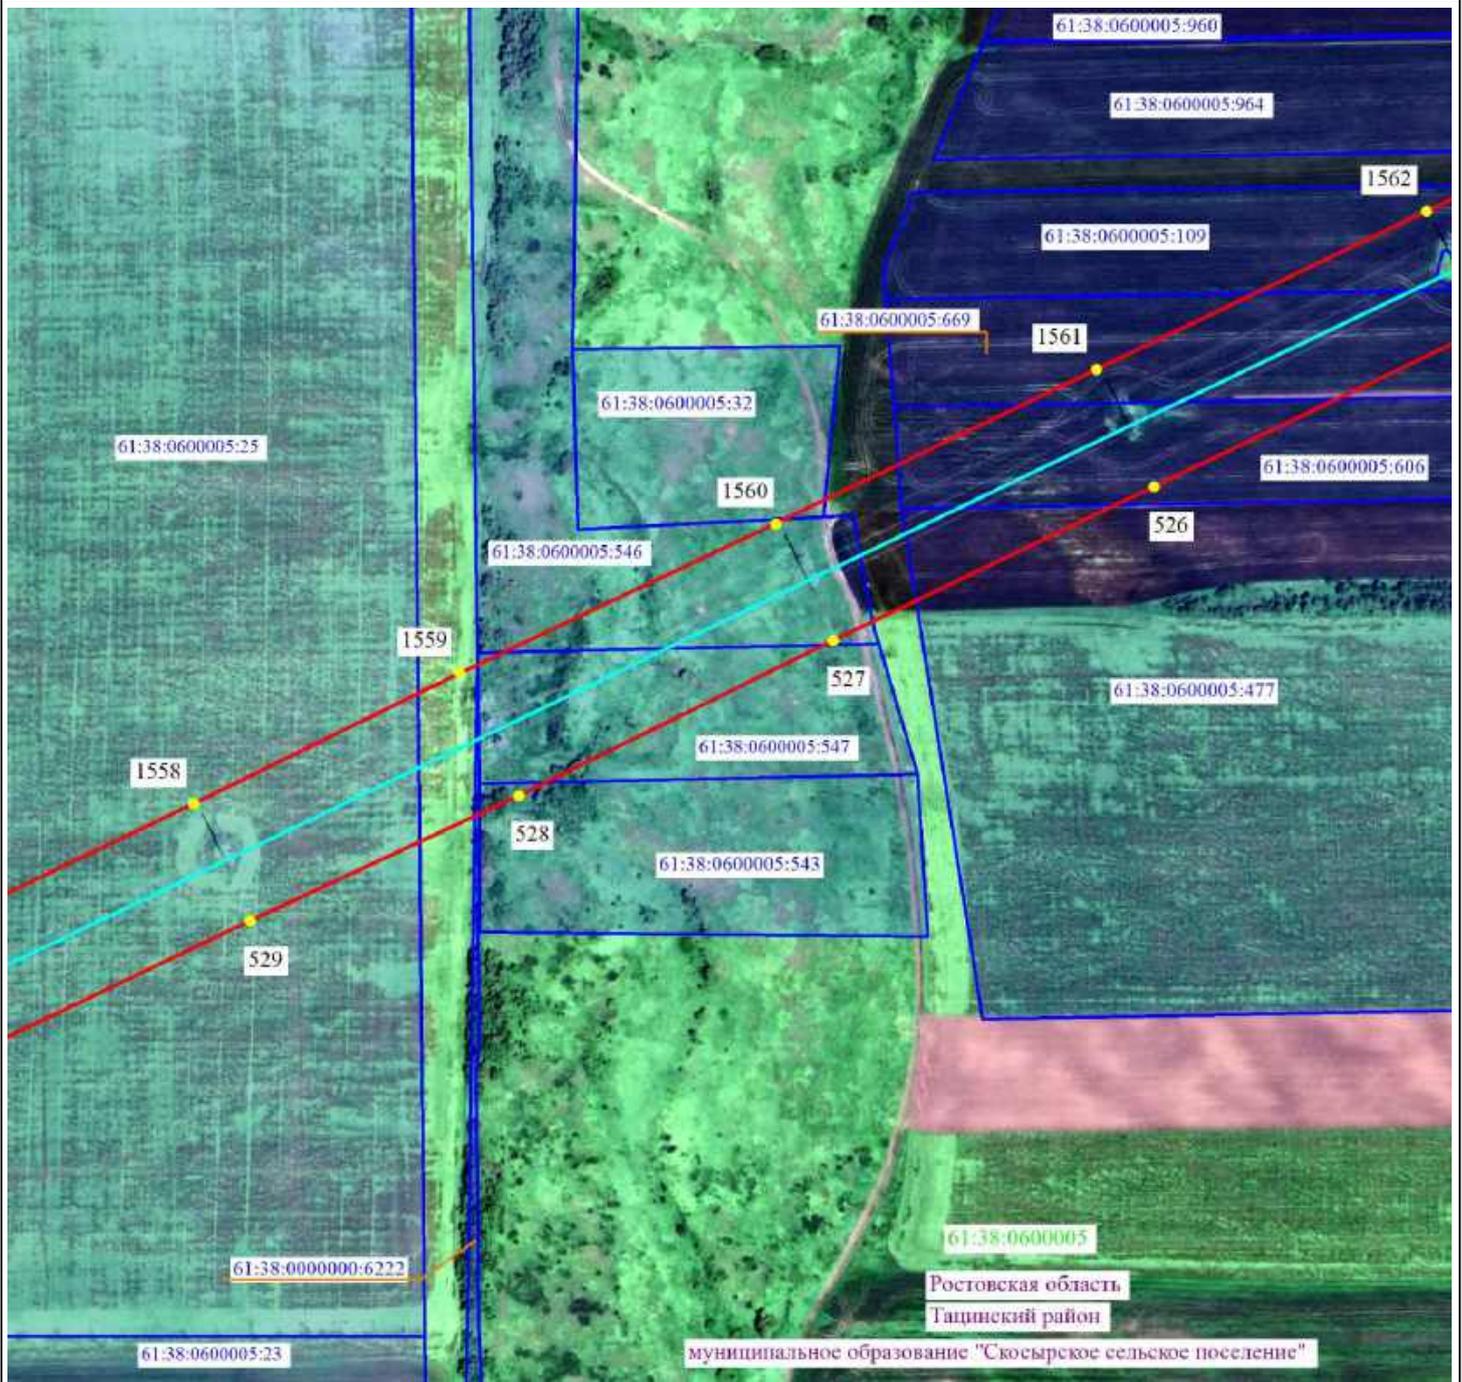

Масштаб 1:5000




-  2 - проектные границы публичного сервитута и характерные точки
-  - установленные границы административно-территориальных образований
-  - ось существующей ВЛ
-  61:36:0600005:329 - границы и кадастровые номера земельных участков, в отношении которых испрашивается публичный сервитут
-  61:00:0000000 - границы и номера кадастровых кварталов
- Ростовская область - наименование административно-территориальных образований



Подпись _____ / О.С. Мацагора Дата «12» сентября 2024 г.
 Место для оттиска печати (при наличии) лица, составившего описание местоположения границ публичного сервитута

Схема расположения границ публичного сервитута

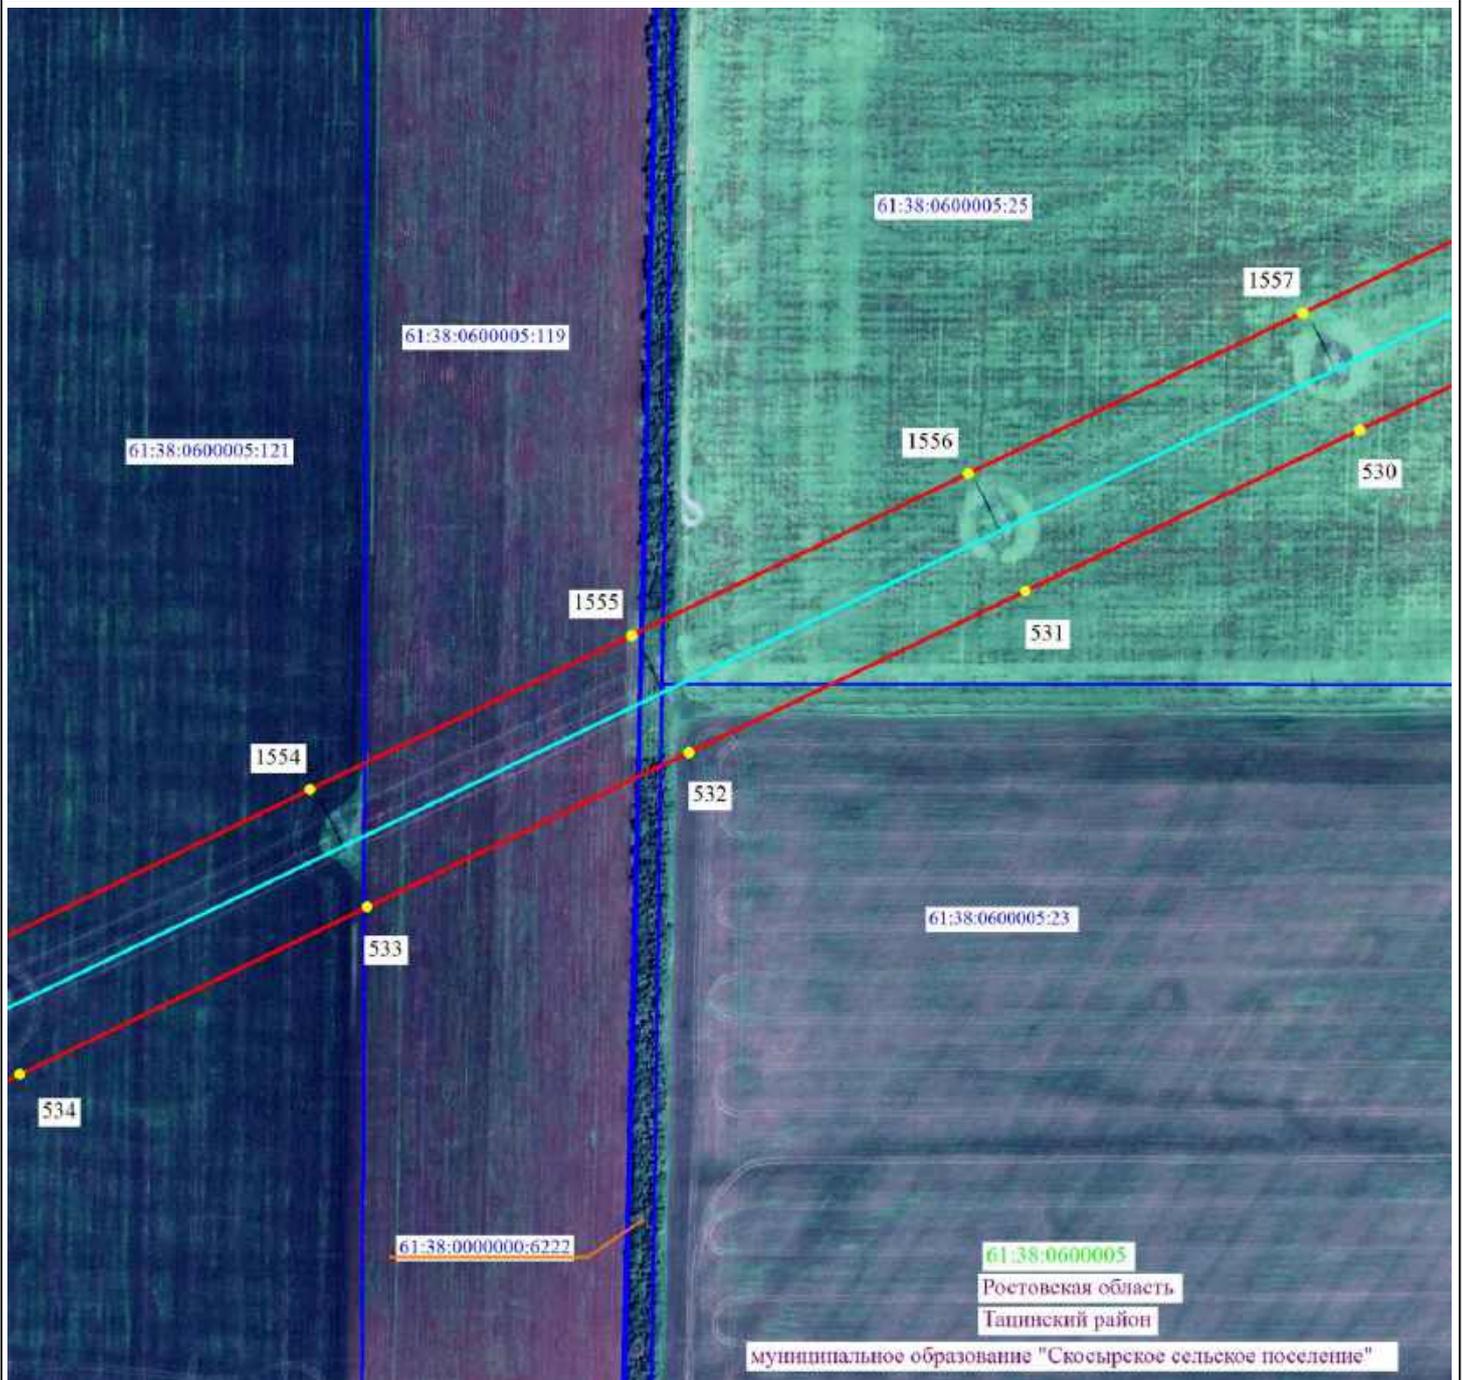

61:38:0600005
 Ростовская область
 Ташинский район
 муниципальное образование "Скосырьское сельское поселение"




Масштаб 1:5000

- 2 - проектные границы публичного сервитута и характерные точки
- - установленные границы административно-территориальных образований
- - ось существующей ВЛ
- 61:36:0600005:329 - границы и кадастровые номера земельных участков, в отношении которых испрашивается публичный сервитут
- 61:00:0000000 - границы и номера кадастровых кварталов
- Ростовская область - наименование административно-территориальных образований



Подпись / О.С. Мацагора Дата «12» сентября 2024 г.
 Место для оттиска печати (при наличии) лица, составившего описание местоположения границ публичного сервитута

Схема расположения границ публичного сервитута

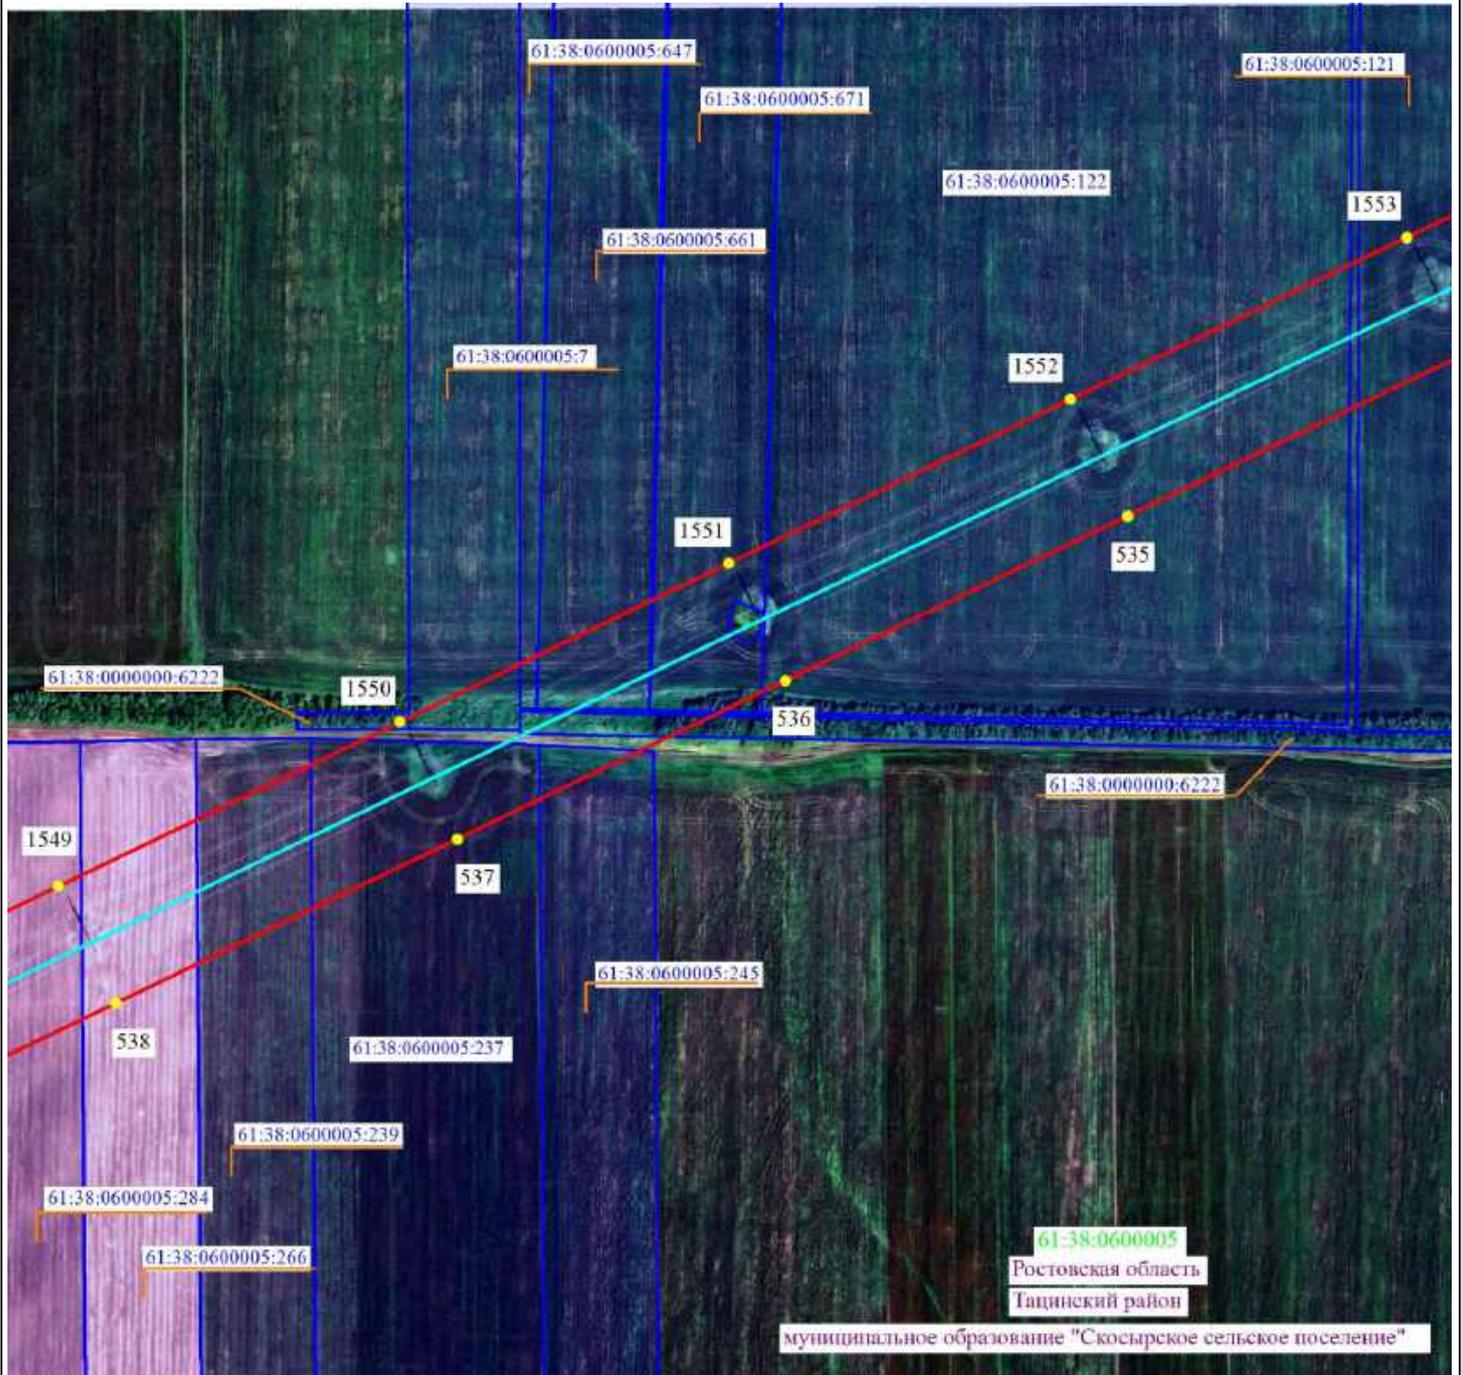


Масштаб 1:5000

- 2 - проектные границы публичного сервитута и характерные точки
- - установленные границы административно-территориальных образований
- - ось существующей ВЛ
- 61:36:0600005:329 - границы и кадастровые номера земельных участков, в отношении которых испрашивается публичный сервитут
- 61:00:0000000 - границы и номера кадастровых кварталов
- Ростовская область - наименование административно-территориальных образований



Подпись _____ / О.С. Мацагора Дата «12» сентября 2024 г.
 Место для оттиска печати (при наличии) лица, составившего описание местоположения границ публичного сервитута

Схема расположения границ публичного сервитута

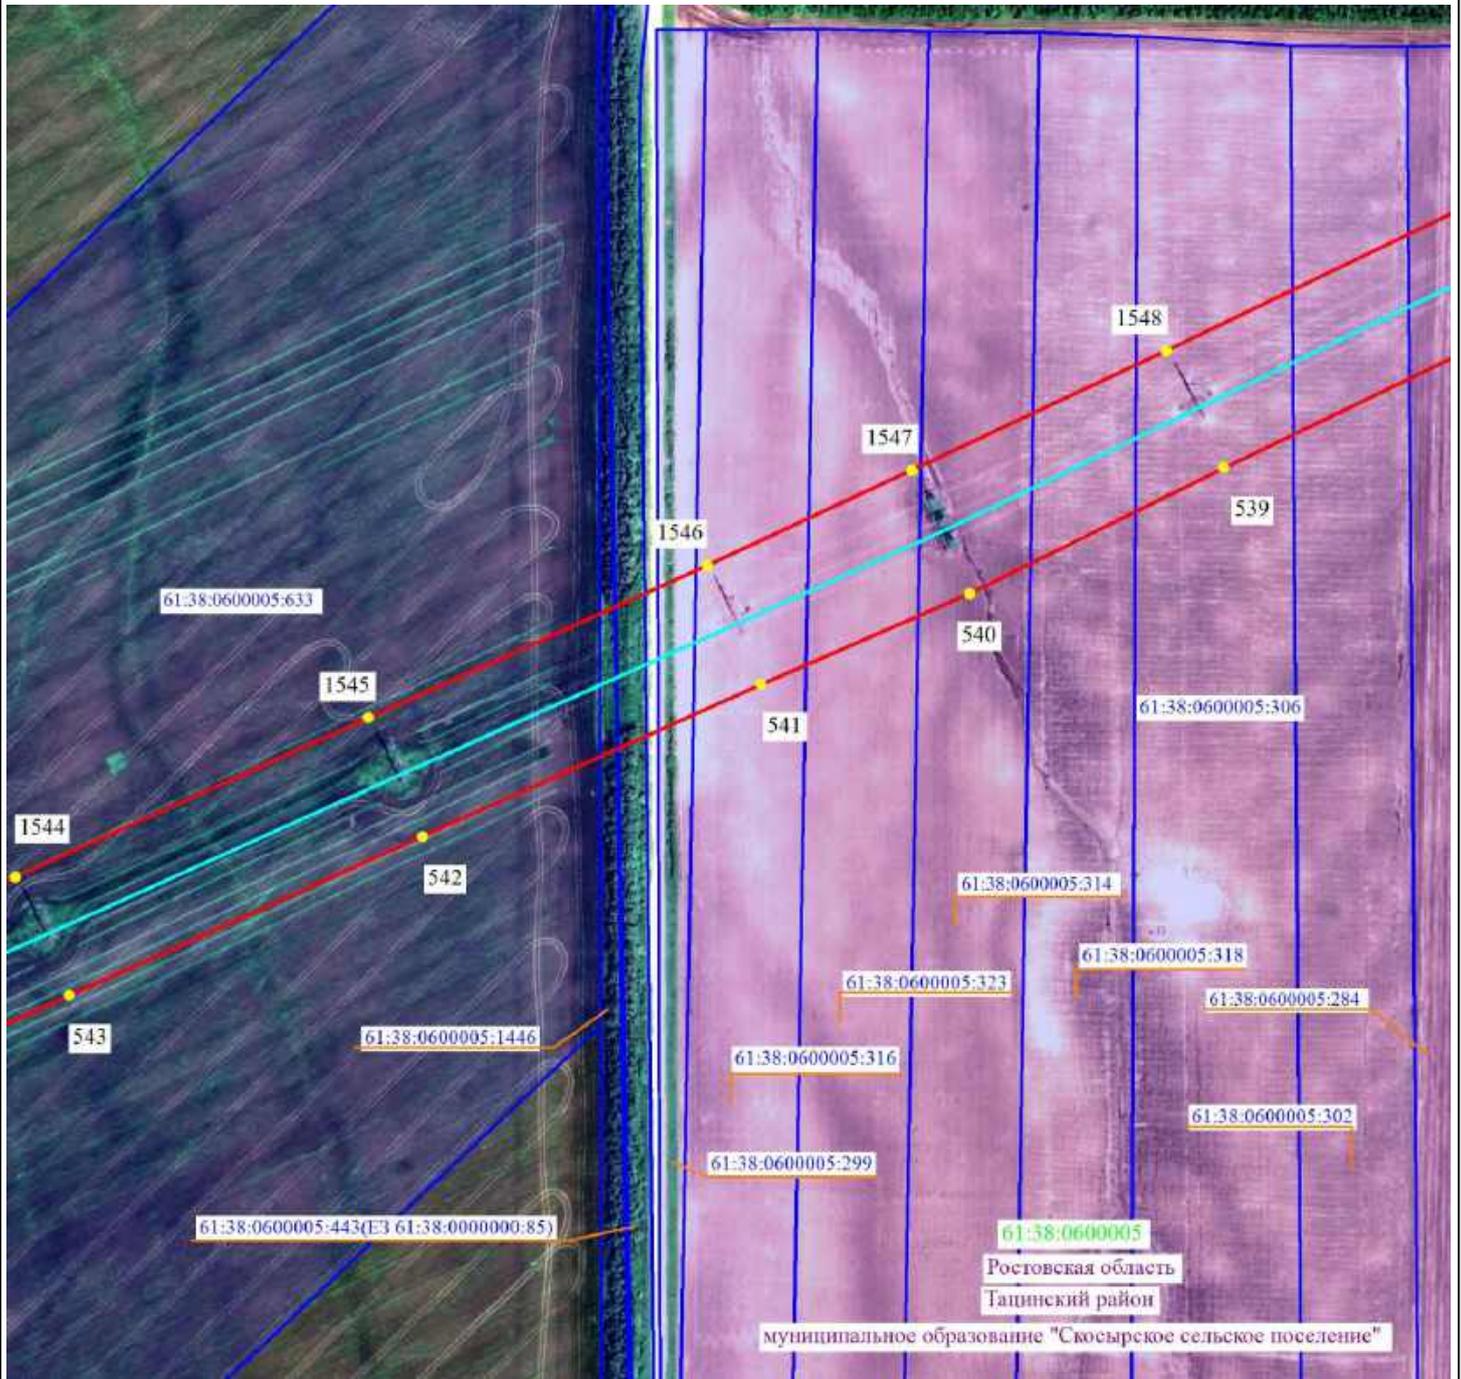

Масштаб 1:5000




- 2 - проектные границы публичного сервитута и характерные точки
- - установленные границы административно-территориальных образований
- - ось существующей ВЛ
- 61:36:0600005:329 - границы и кадастровые номера земельных участков, в отношении которых испрашивается публичный сервитут
- 61:00:0000000 - границы и номера кадастровых кварталов
- Ростовская область - наименование административно-территориальных образований



Подпись / О.С. Мацагора Дата «12» сентября 2024 г.

Место для оттиска печати (при наличии) лица, составившего описание местоположения границ публичного сервитута

Схема расположения границ публичного сервитута

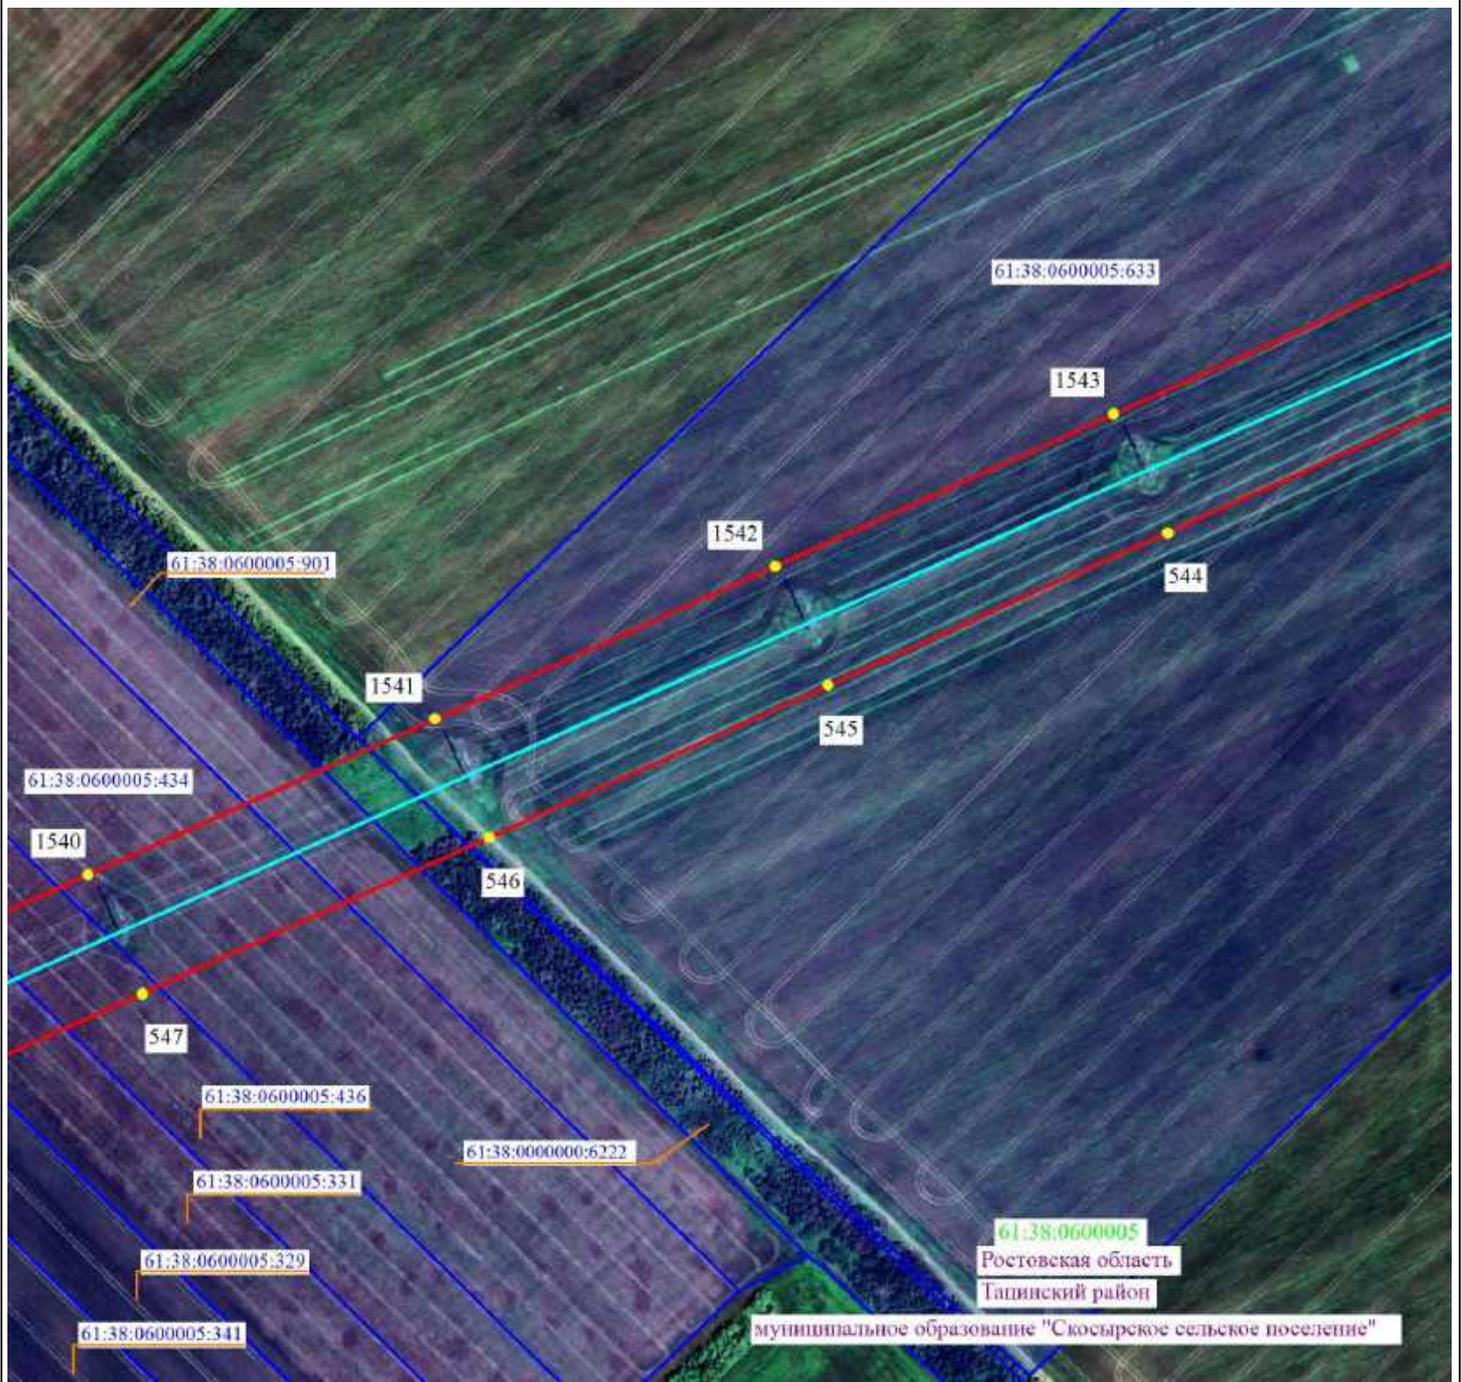

Масштаб 1:5000




-  2 - проектные границы публичного сервитута и характерные точки
-  - установленные границы административно-территориальных образований
-  - ось существующей ВЛ
-  61:36:0600005:329 - границы и кадастровые номера земельных участков, в отношении которых испрашивается публичный сервитут
-  61:00:0000000 - границы и номера кадастровых кварталов
- Ростовская область - наименование административно-территориальных образований



Подпись _____ / О.С. Мацагора Дата «12» сентября 2024 г.
 Место для оттиска печати (при наличии) лица, составившего описание местоположения границ публичного сервитута

Схема расположения границ публичного сервитута

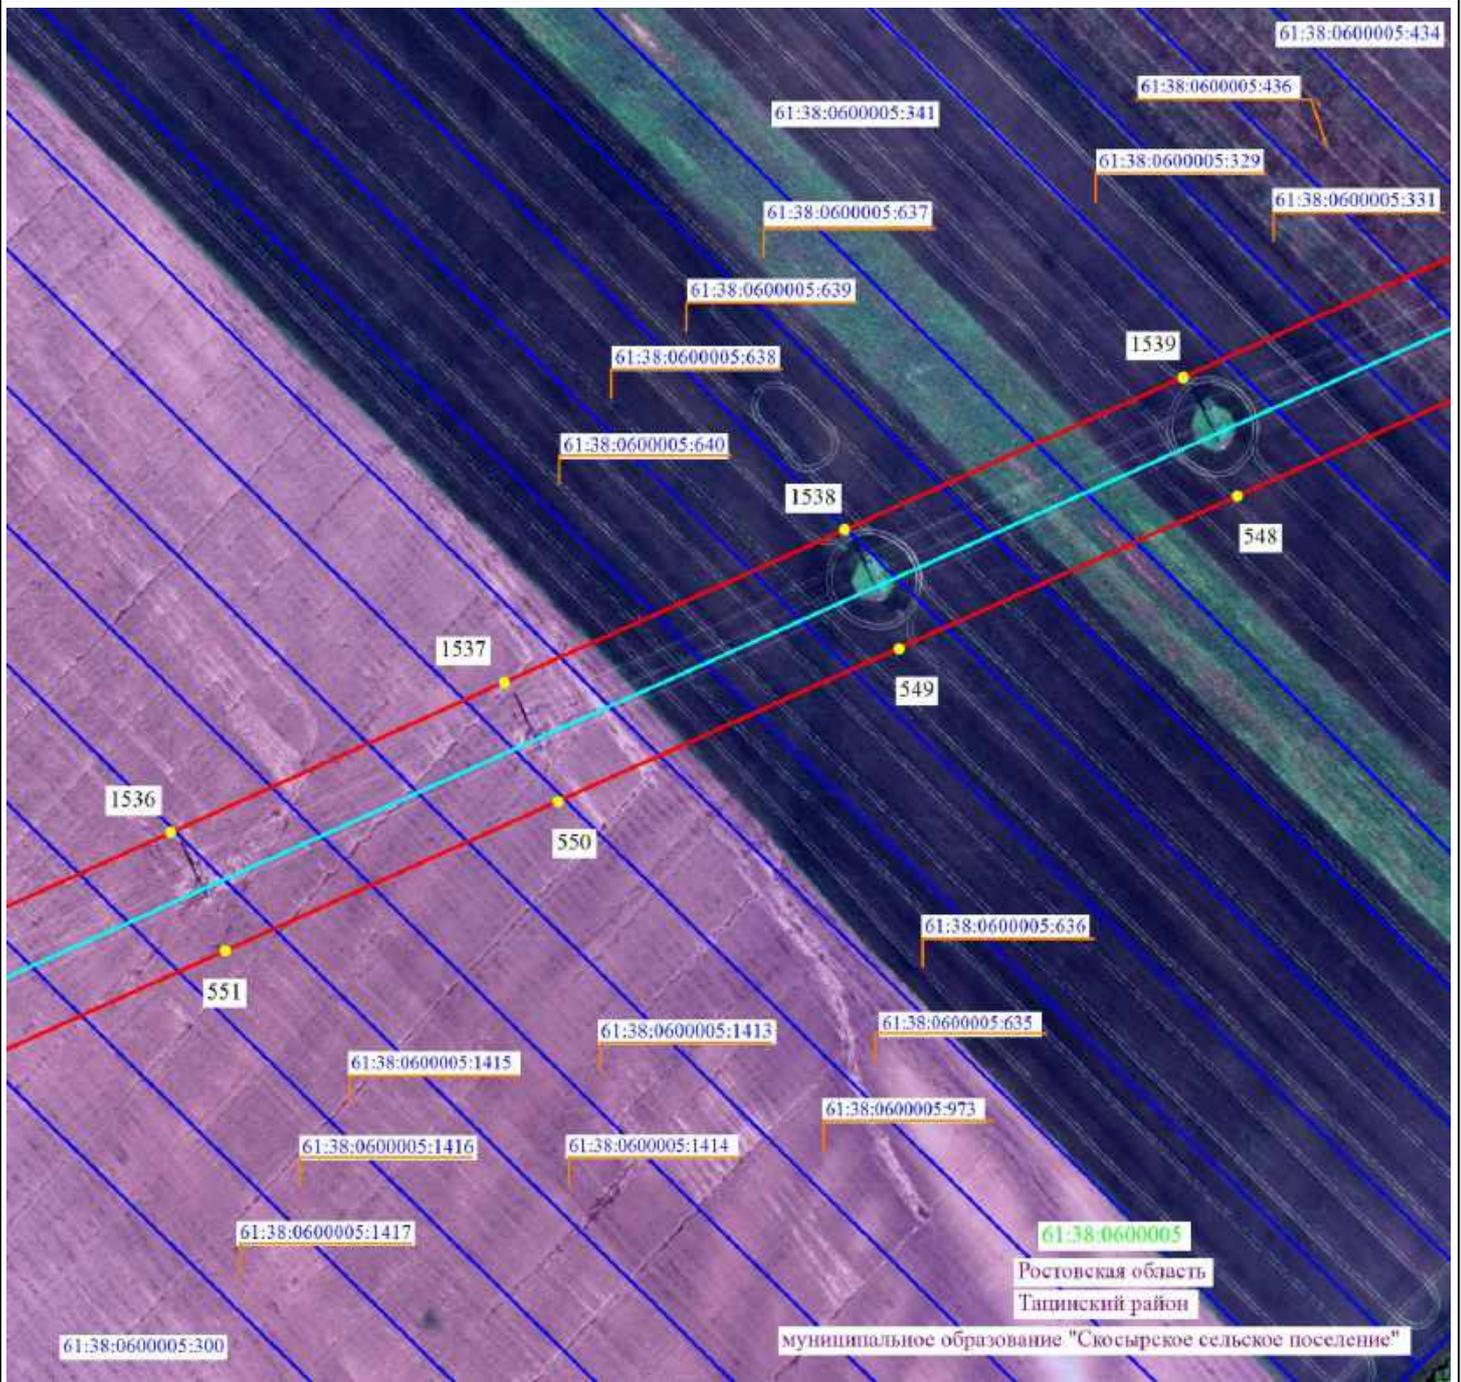


Масштаб 1:5000

- 2 - проектные границы публичного сервитута и характерные точки
- - установленные границы административно-территориальных образований
- - ось существующей ВЛ
- 61:38:0600005:329 - границы и кадастровые номера земельных участков, в отношении которых испрашивается публичный сервитут
- 61:00:0000000 - границы и номера кадастровых кварталов
- Ростовская область - наименование административно-территориальных образований



Подпись _____ / О.С. Мацагора Дата «12» сентября 2024 г.
 Место для оттиска печати (при наличии) лица, составившего описание местоположения границ публичного сервитута

Схема расположения границ публичного сервитута

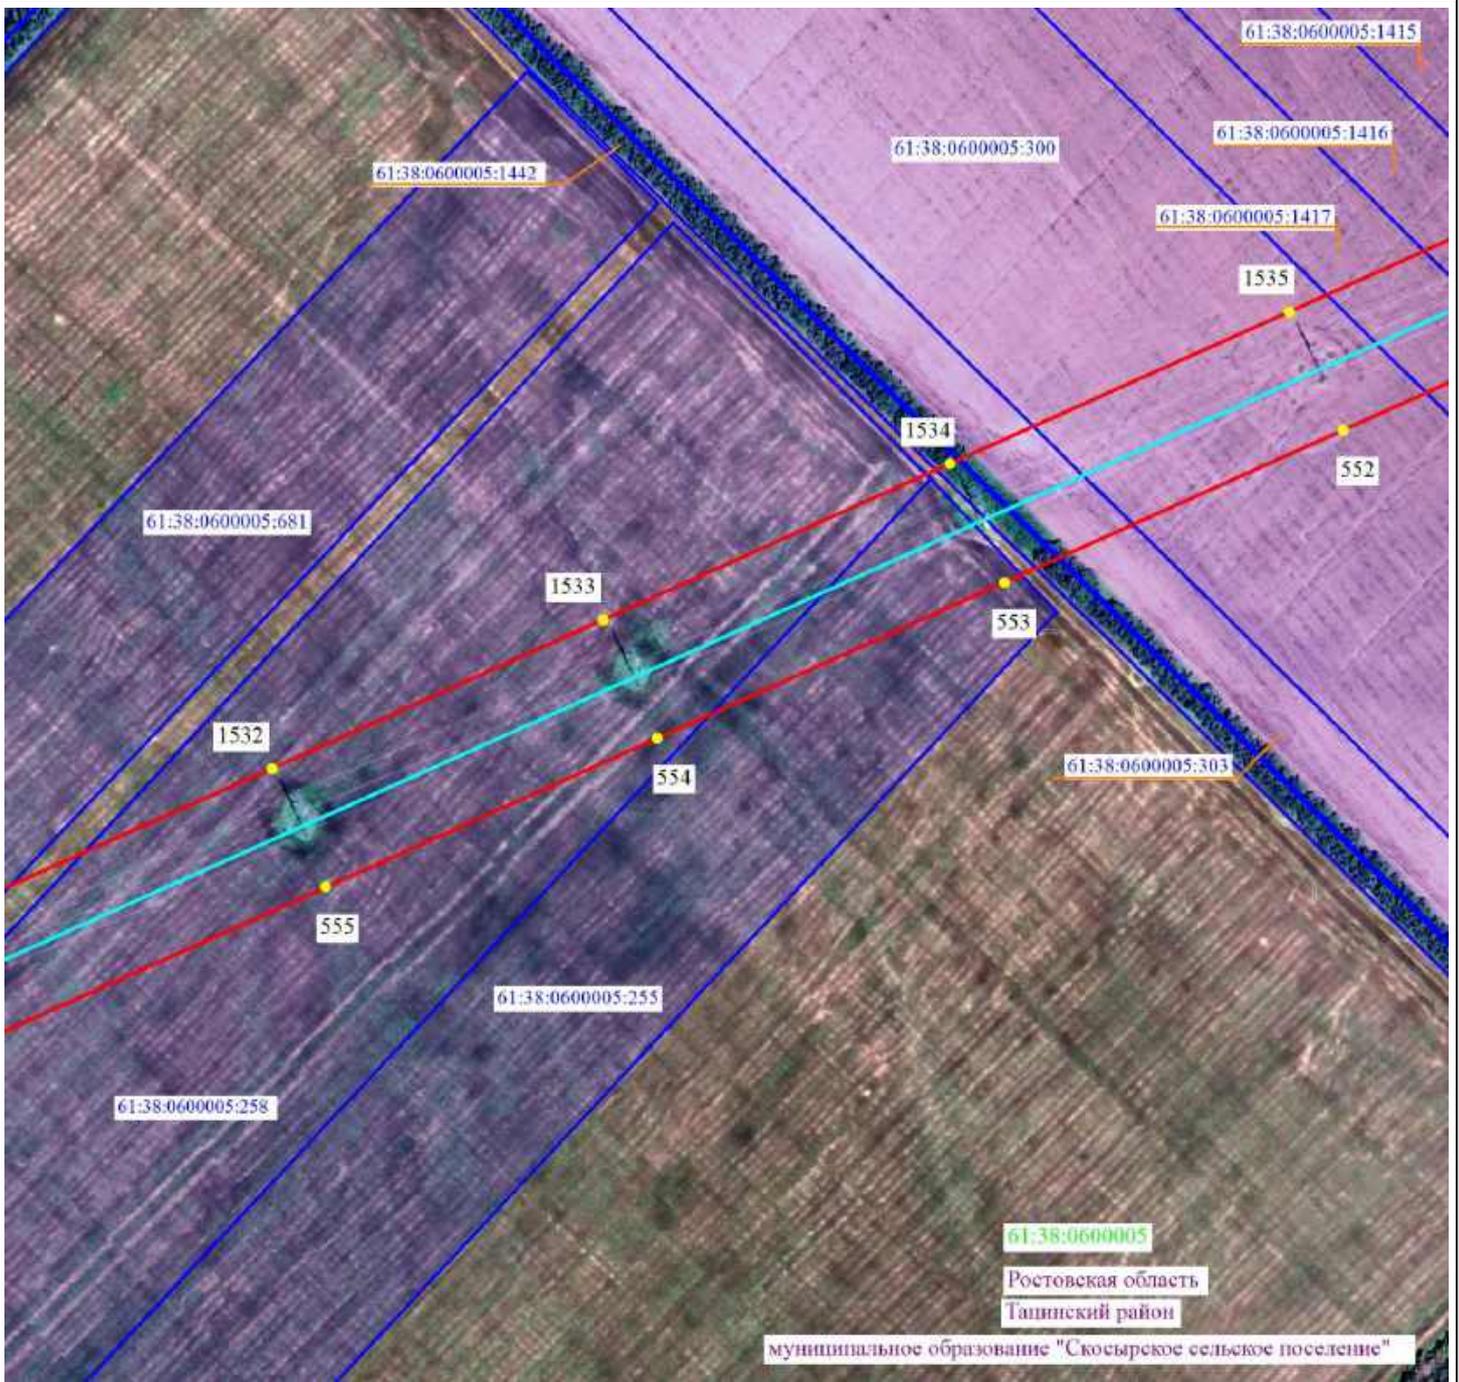


Масштаб 1:5000

- 2 - проектные границы публичного сервитута и характерные точки
- - установленные границы административно-территориальных образований
- - ось существующей ВЛ
- 61:36:0600005:329 - границы и кадастровые номера земельных участков, в отношении которых испрашивается публичный сервитут
- 61:00:0000000 - границы и номера кадастровых кварталов
- Ростовская область - наименование административно-территориальных образований



Подпись _____ / О.С. Мацагора Дата «12» сентября 2024 г.
 Место для оттиска печати (при наличии) лица, составившего описание местоположения границ публичного сервитута

Схема расположения границ публичного сервитута

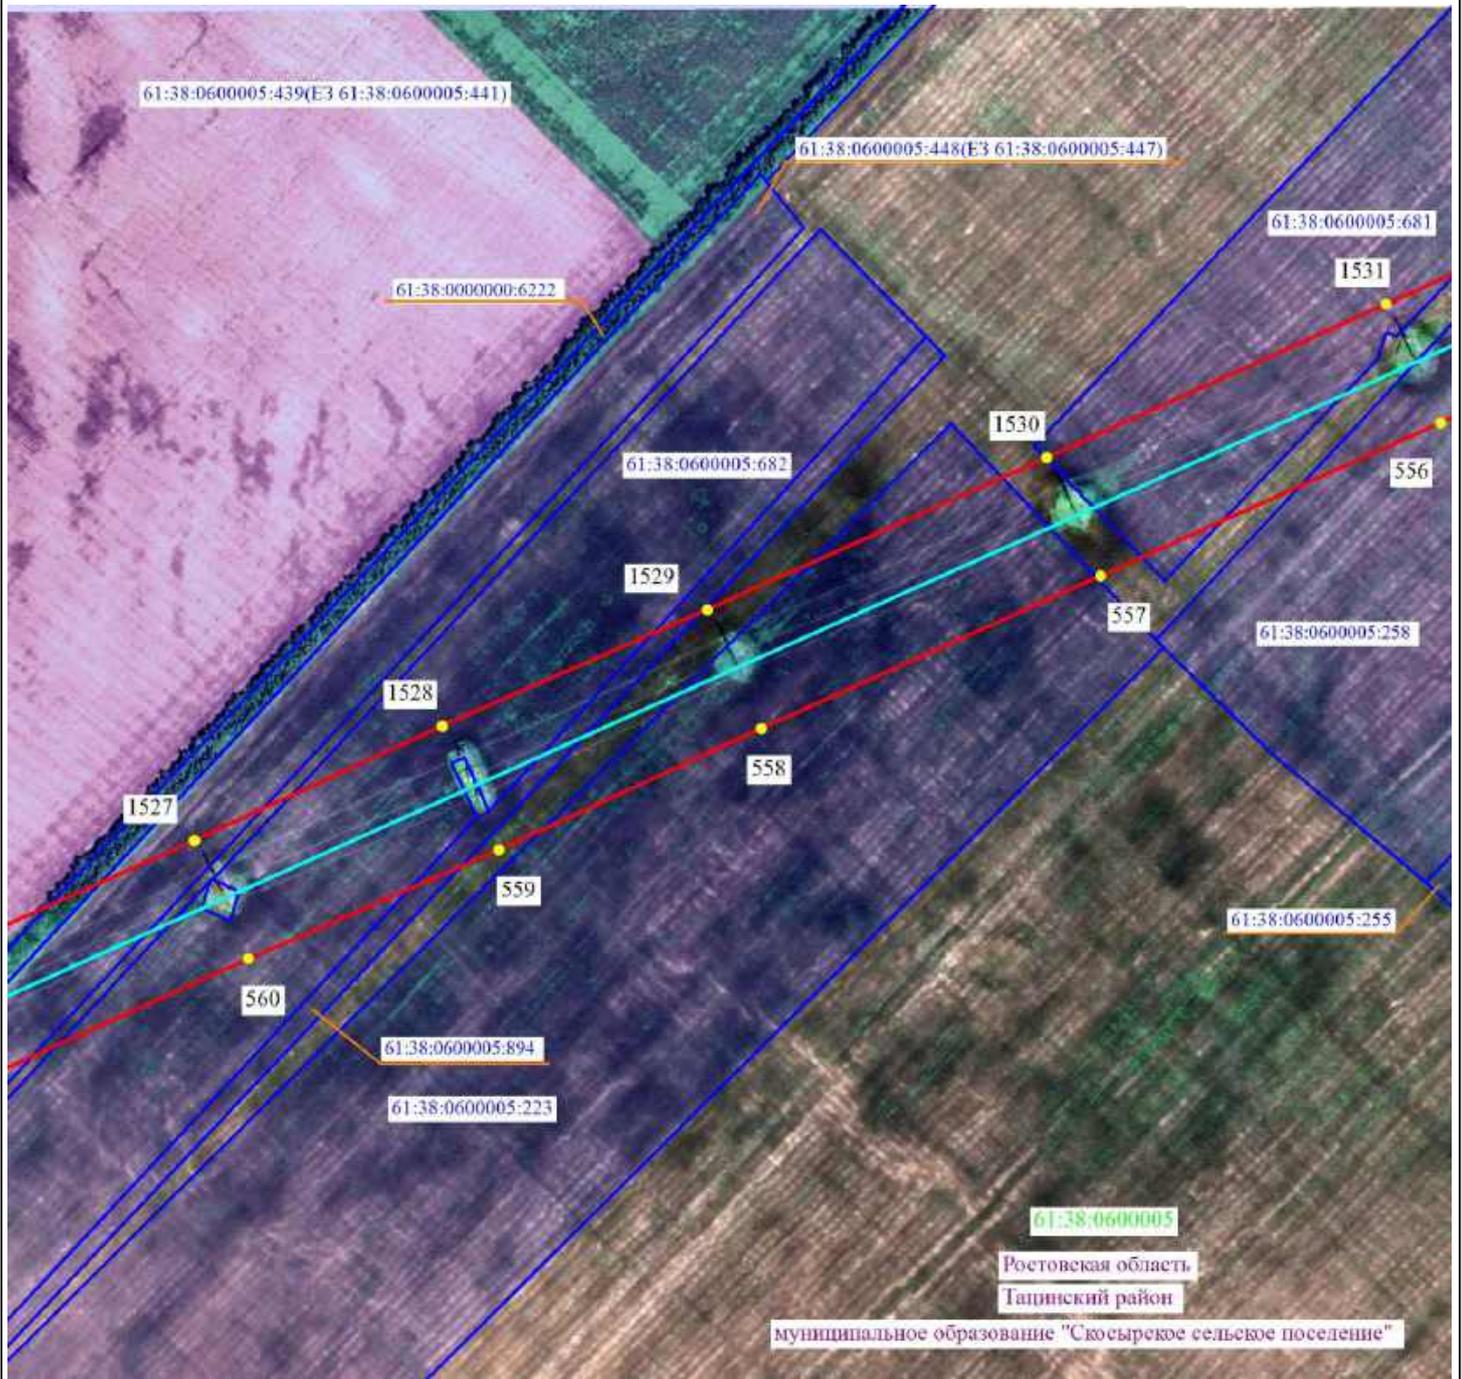

Масштаб 1:5000




- 2 - проектные границы публичного сервитута и характерные точки
- - установленные границы административно-территориальных образований
- - ось существующей ВЛ
- 61:36:0600005:329 - границы и кадастровые номера земельных участков, в отношении которых испрашивается публичный сервитут
- 61:00:0000000 - границы и номера кадастровых кварталов
- Ростовская область - наименование административно-территориальных образований



Подпись _____ / О.С. Мацагора Дата «12» сентября 2024 г.
 Место для оттиска печати (при наличии) лица, составившего описание местоположения границ публичного сервитута

Схема расположения границ публичного сервитута

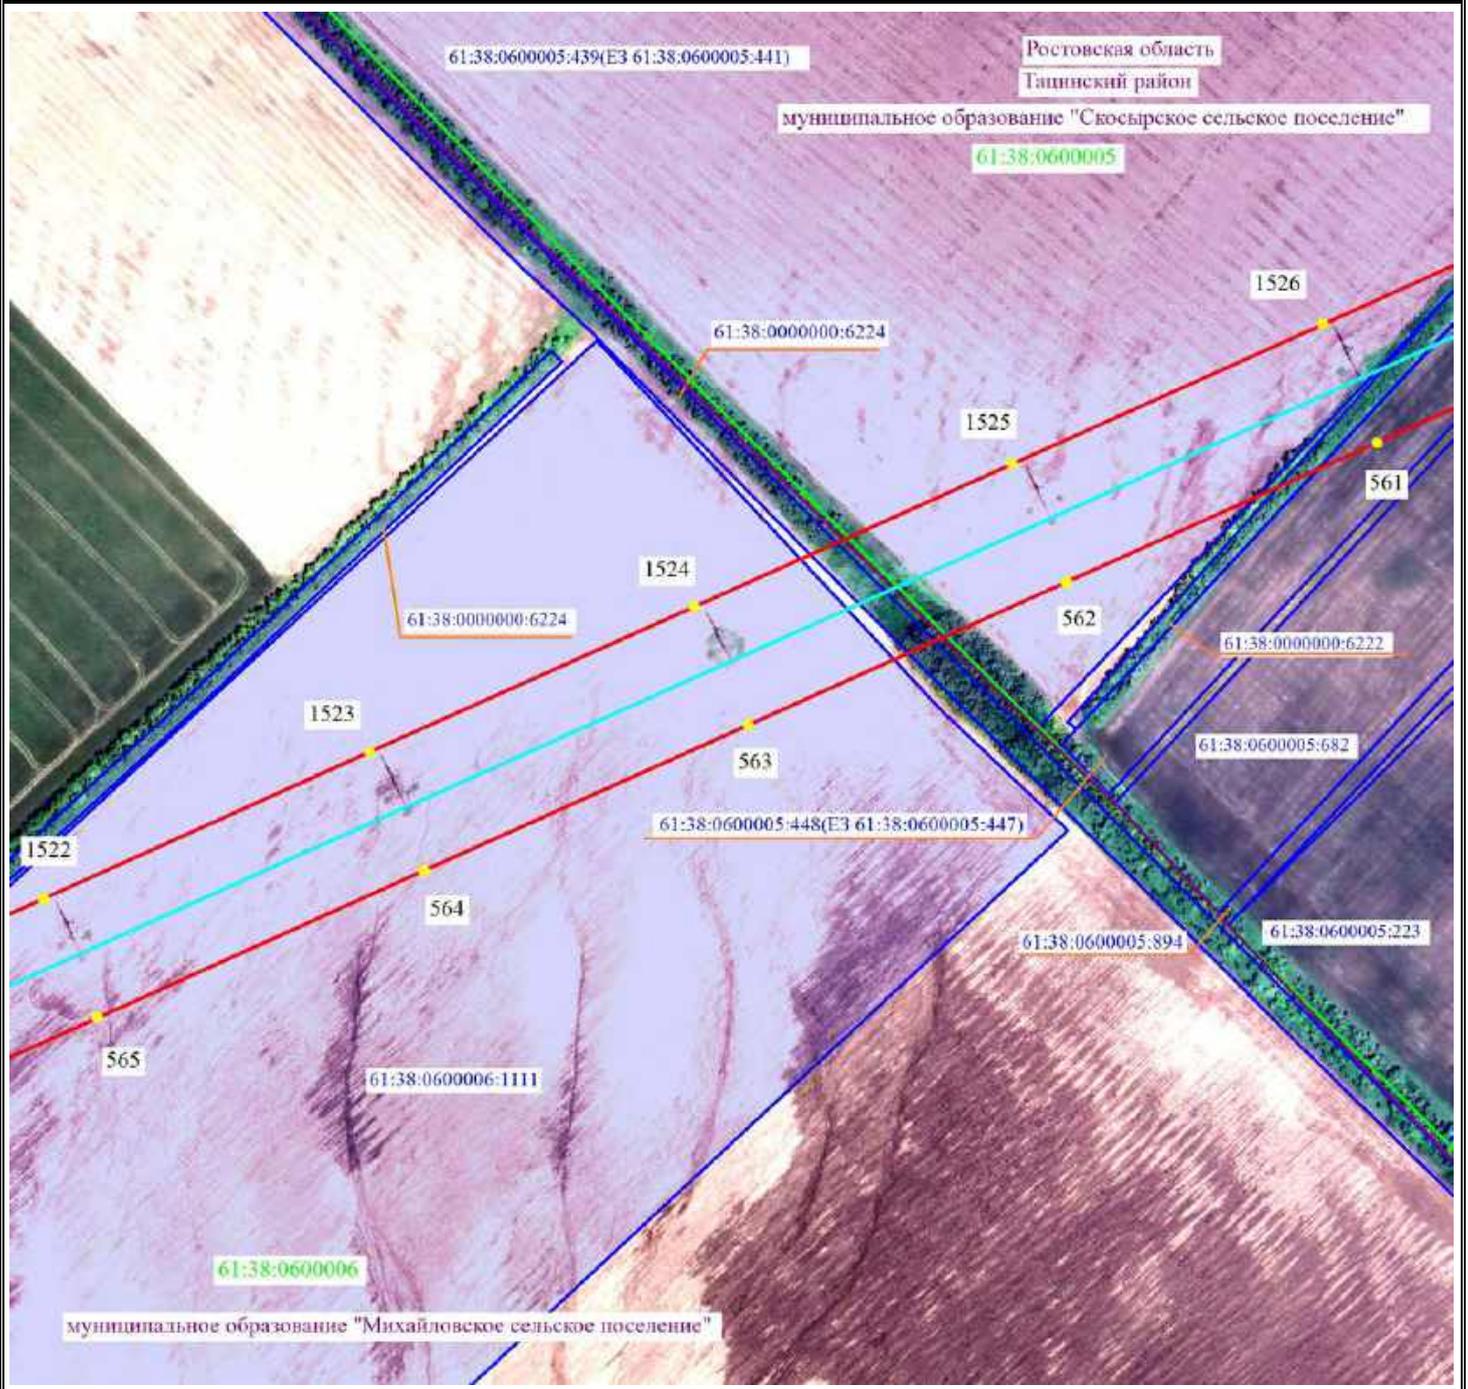


Масштаб 1:5000

- 2 - проектные границы публичного сервитута и характерные точки
- - установленные границы административно-территориальных образований
- - ось существующей ВЛ
- 61:36:0600005:329 - границы и кадастровые номера земельных участков, в отношении которых испрашивается публичный сервитут
- 61:00:0000000 - границы и номера кадастровых кварталов
- Ростовская область - наименование административно-территориальных образований



Подпись _____ / О.С. Мацагора Дата «12» сентября 2024 г.
 Место для оттиска печати (при наличии) лица, составившего описание местоположения границ публичного сервитута

Схема расположения границ публичного сервитута

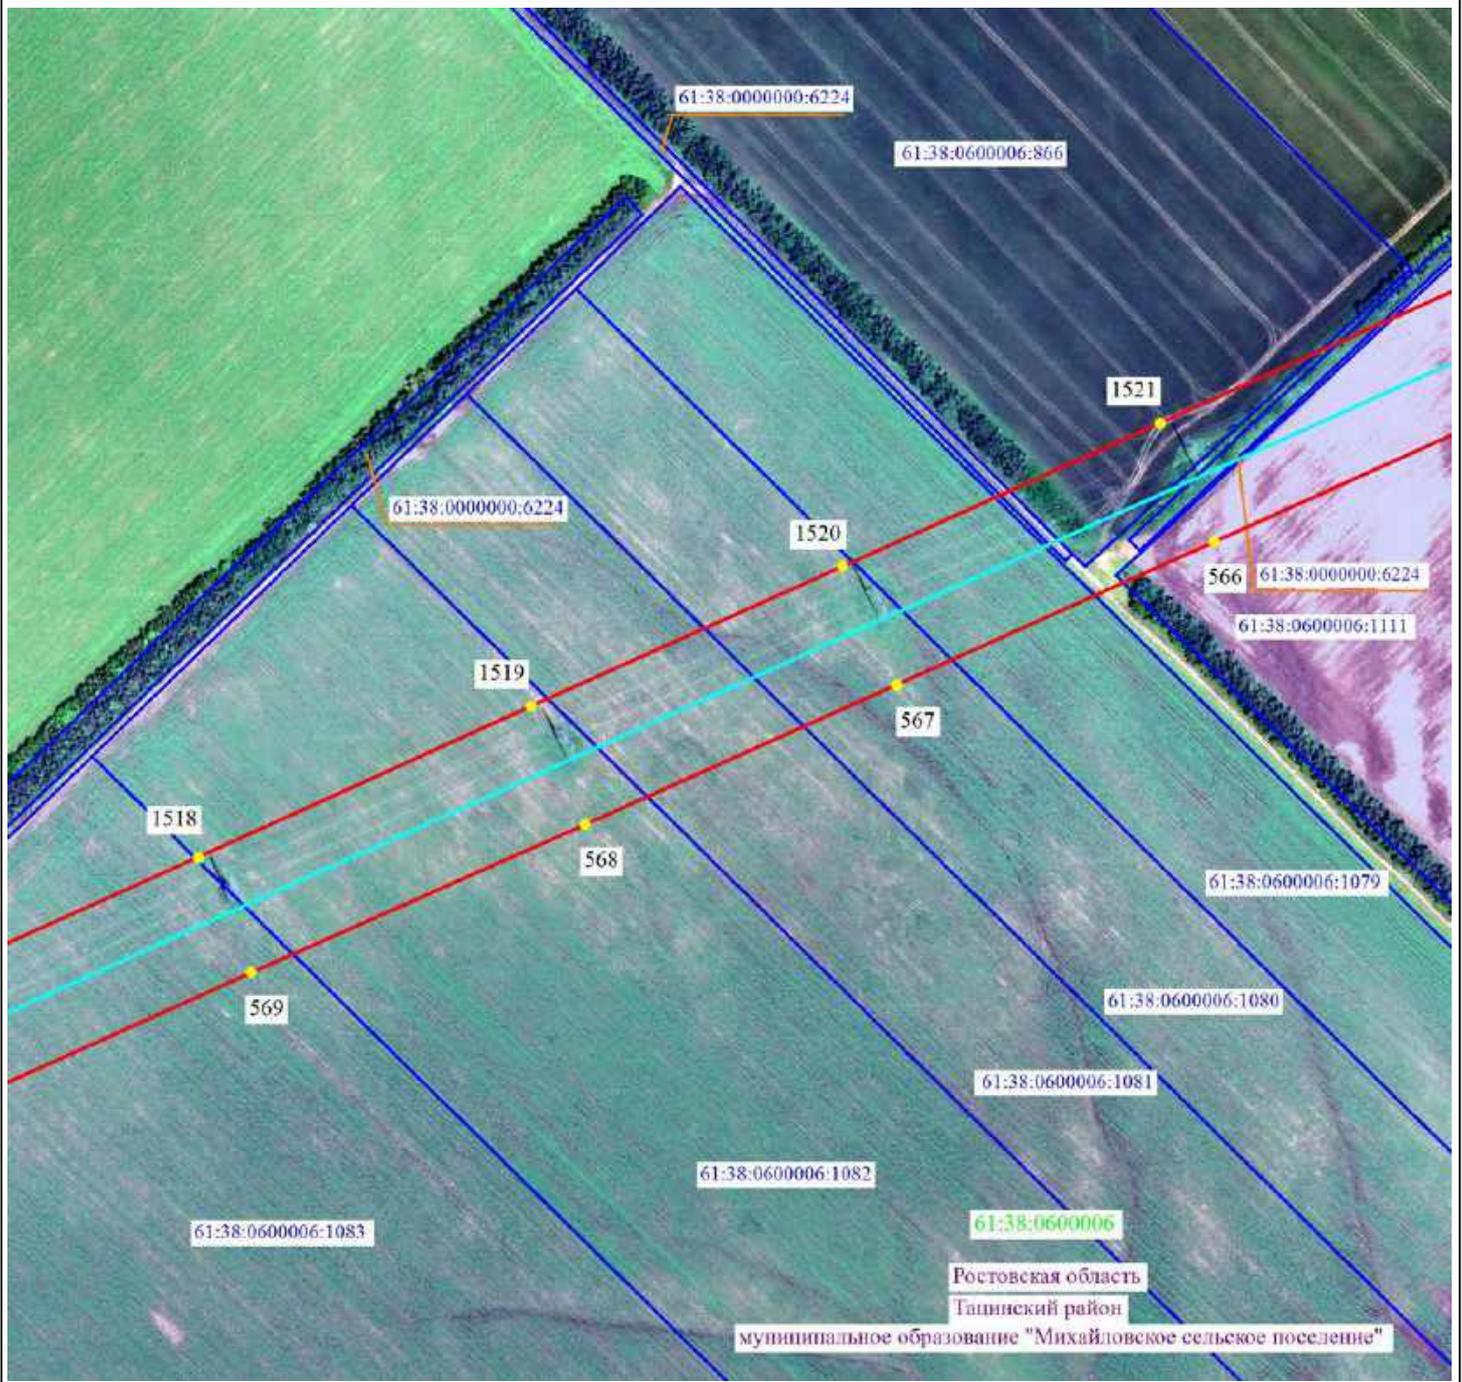

Масштаб 1:5000




-  2 - проектные границы публичного сервитута и характерные точки
-  - установленные границы административно-территориальных образований
-  - ось существующей ВЛ
-  61:36:0600005:329 - границы и кадастровые номера земельных участков, в отношении которых испрашивается публичный сервитут
-  61:00:0000000 - границы и номера кадастровых кварталов
- Ростовская область - наименование административно-территориальных образований



Подпись О.С. Мацагора Дата «12» сентября 2024 г.
 Место для оттиска печати (при наличии) лица, составившего описание местоположения границ публичного сервитута

Схема расположения границ публичного сервитута

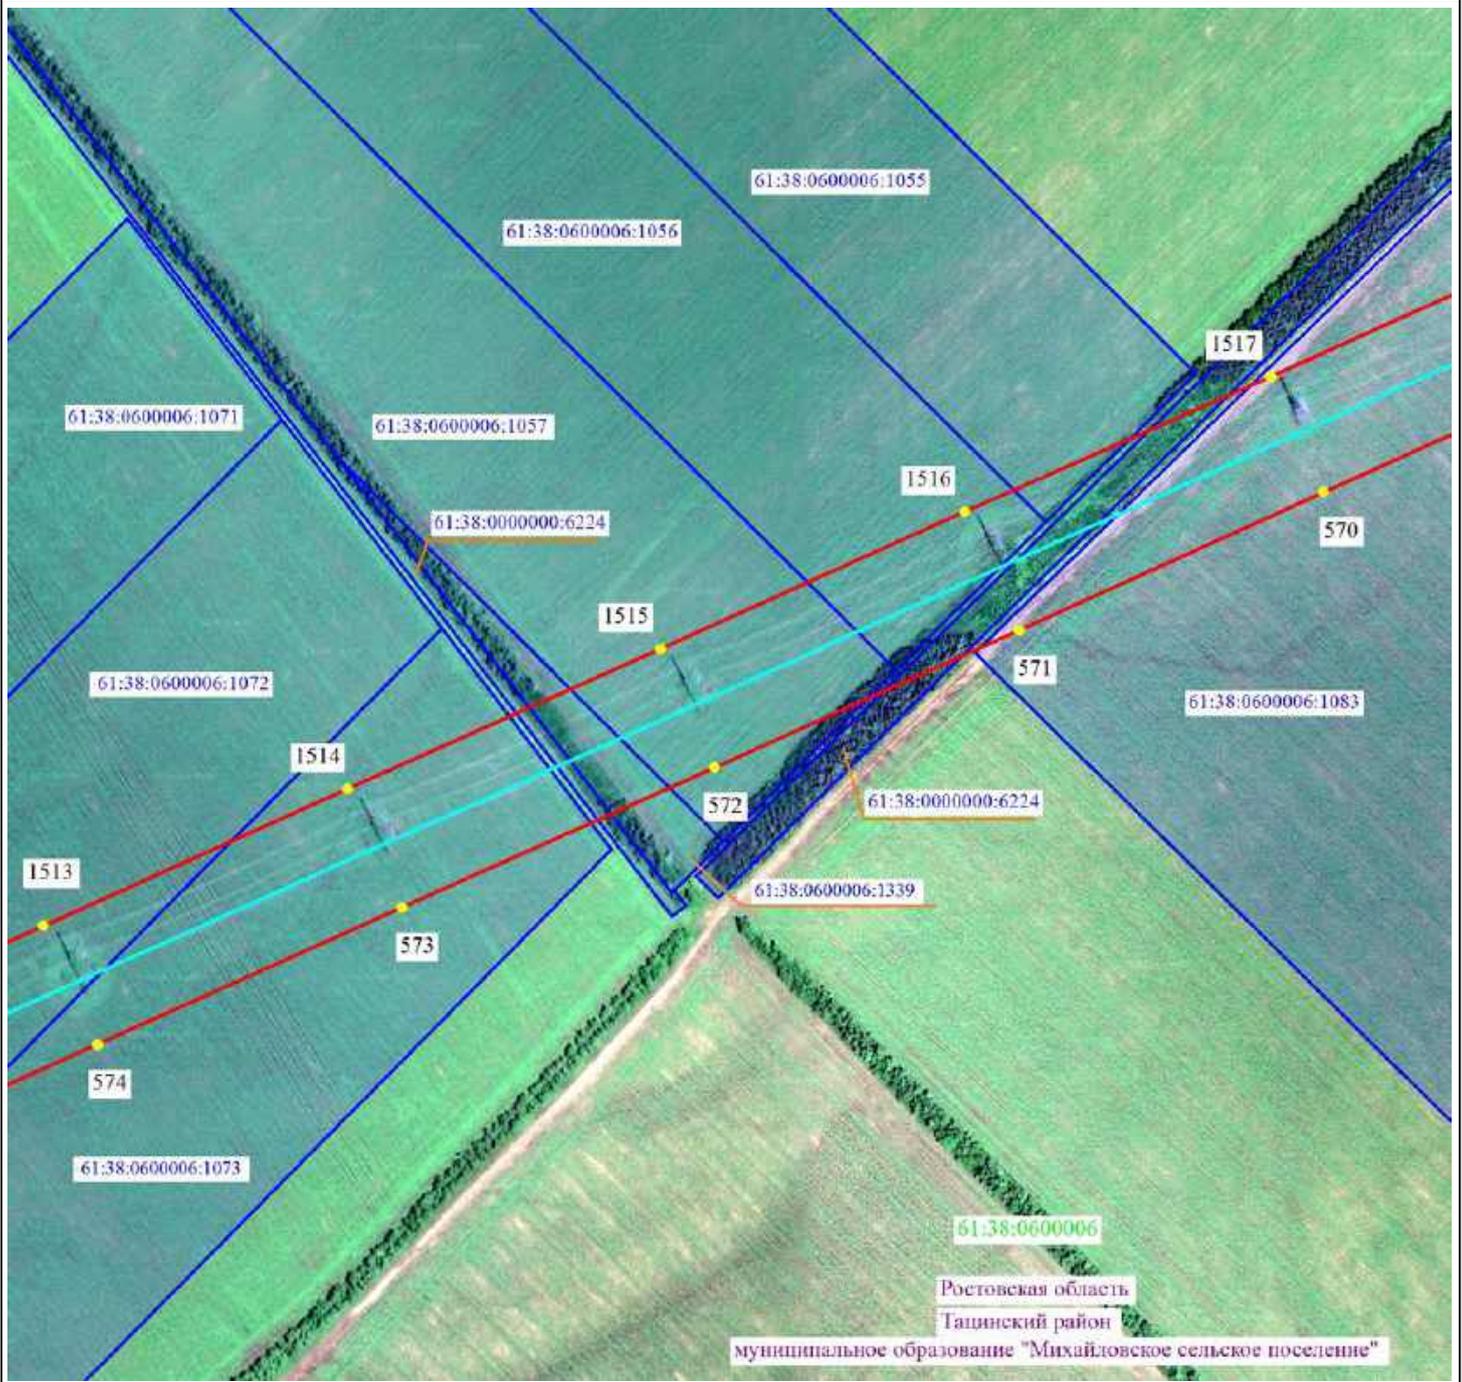

Ростовская область
Тащинский район
муниципальное образование "Михайловское сельское поселение"

Масштаб 1:5000




-  2 - проектные границы публичного сервитута и характерные точки
-  - установленные границы административно-территориальных образований
-  - ось существующей ВЛ
-  61:36:0600005:329 - границы и кадастровые номера земельных участков, в отношении которых испрашивается публичный сервитут
-  61:00:0000000 - границы и номера кадастровых кварталов
- Ростовская область - наименование административно-территориальных образований



Подпись _____ / О.С. Мацагора Дата «12» сентября 2024 г.
Место для оттиска печати (при наличии) лица, составившего описание местоположения границ публичного сервитута

Схема расположения границ публичного сервитута

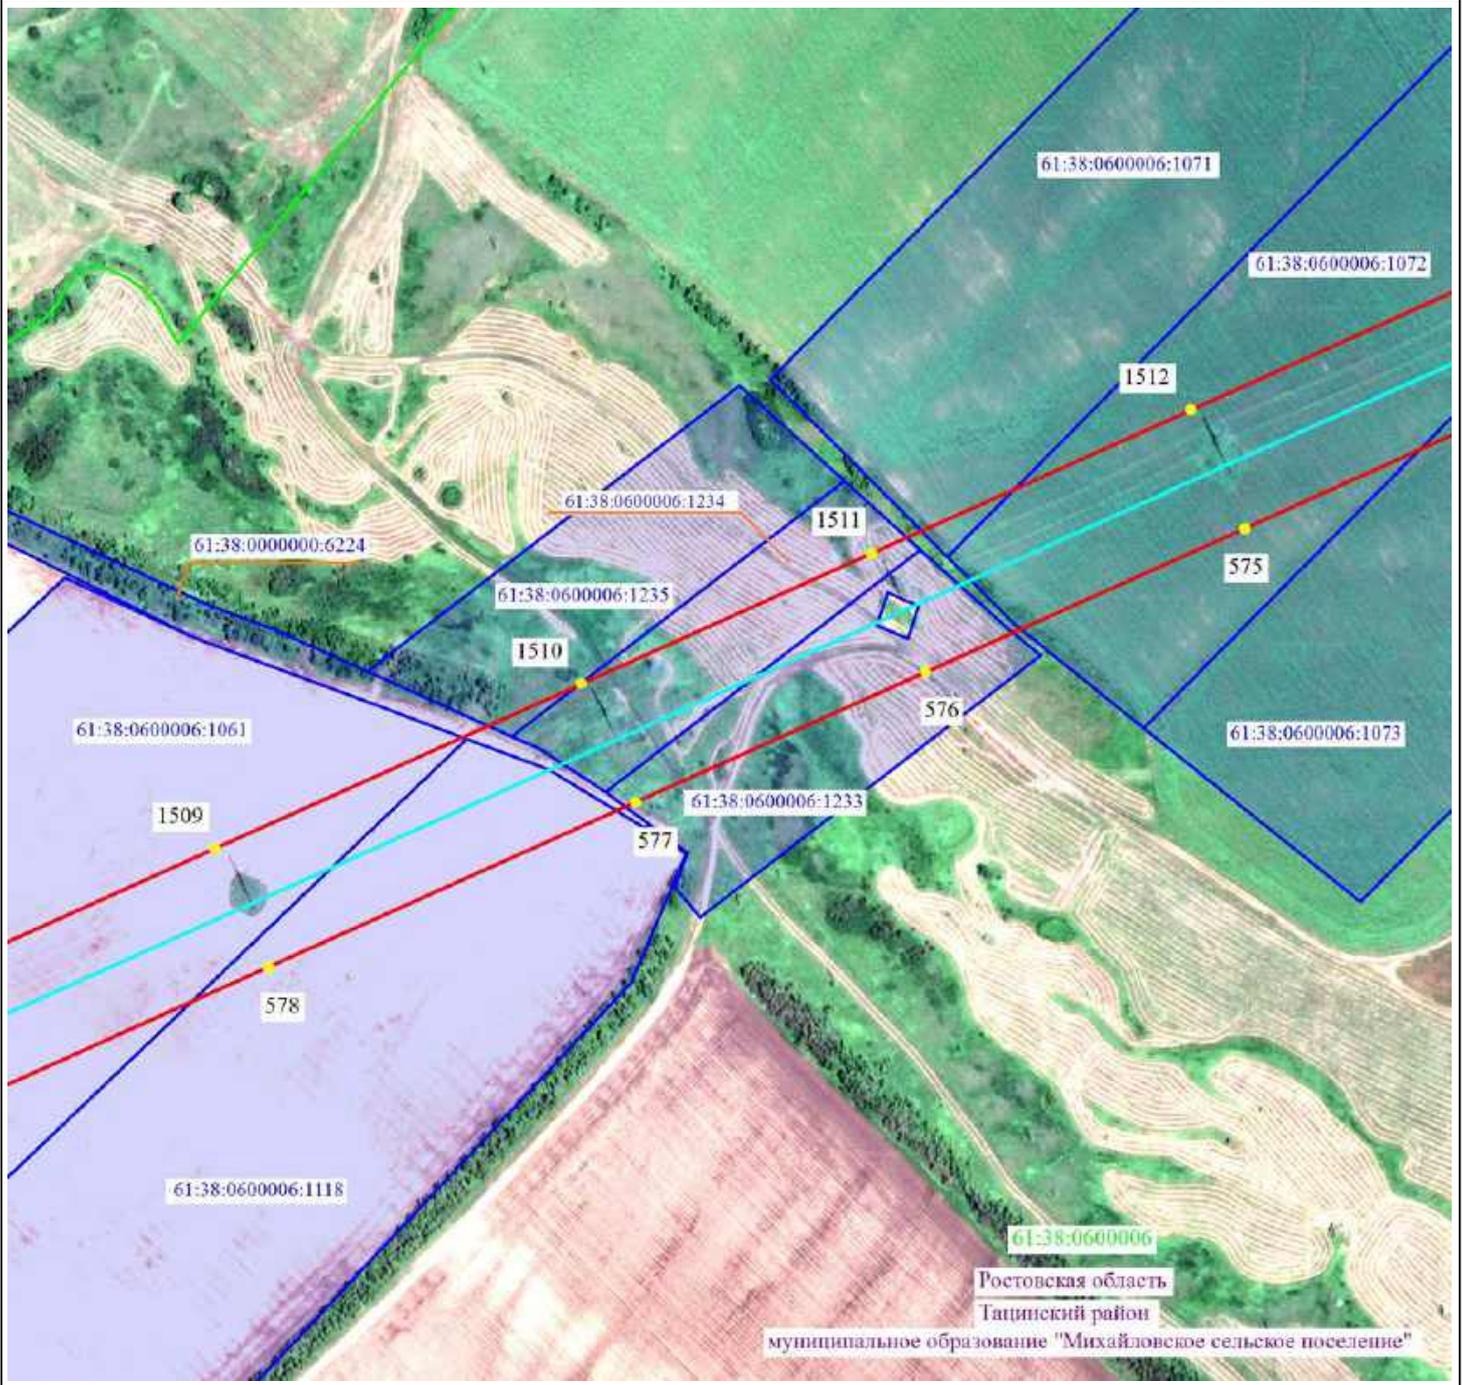

Ростовская область
Тацинский район
муниципальное образование "Михайловское сельское поселение"




Масштаб 1:5000

- 2 - проектные границы публичного сервитута и характерные точки
- - установленные границы административно-территориальных образований
- - ось существующей ВЛ
- 61:38:0600005:329 - границы и кадастровые номера земельных участков, в отношении которых испрашивается публичный сервитут
- 61:00:0000000 - границы и номера кадастровых кварталов
- Ростовская область - наименование административно-территориальных образований



Подпись О.С. Мацагора Дата «12» сентября 2024 г.
Место для оттиска печати (при наличии) лица, составившего описание местоположения границ публичного сервитута

Схема расположения границ публичного сервитута

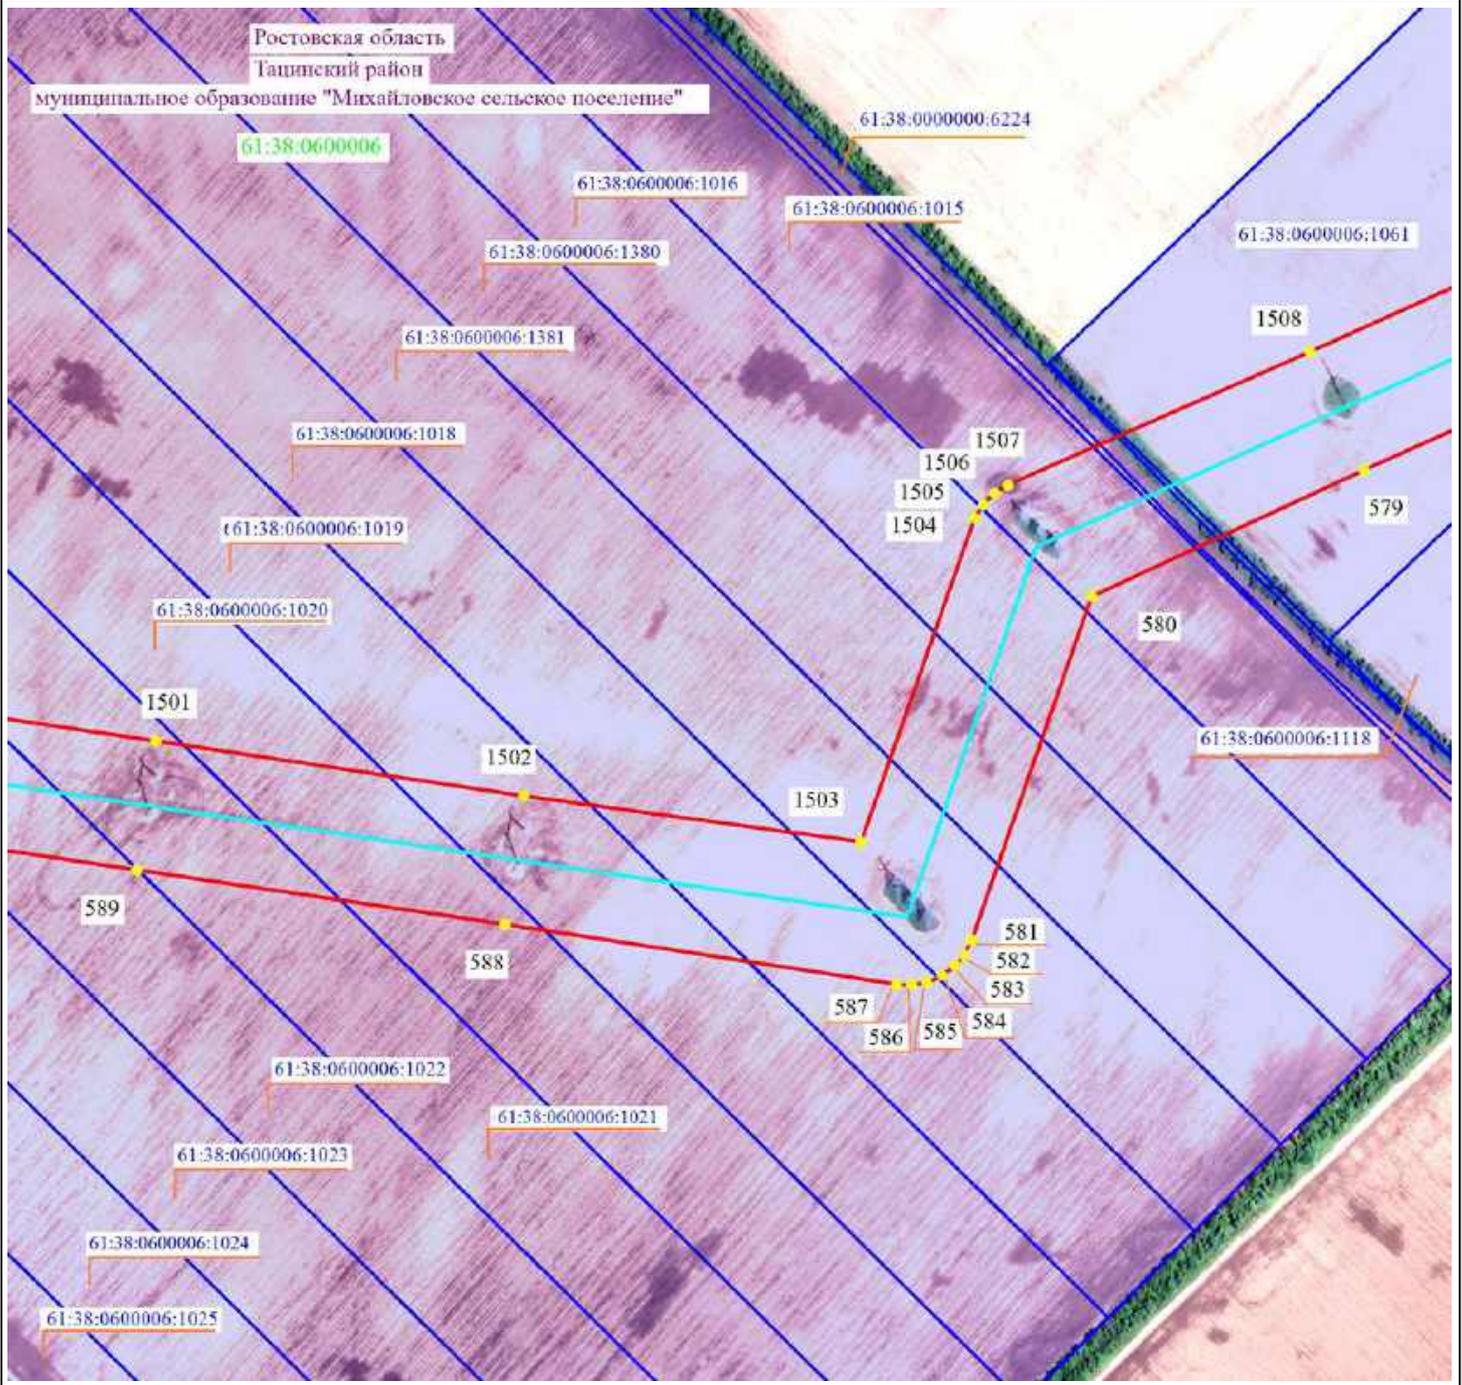

Масштаб 1:5000




- 2 - проектные границы публичного сервитута и характерные точки
- - установленные границы административно-территориальных образований
- - ось существующей ВЛ
- 61:38:0600005:329 - границы и кадастровые номера земельных участков, в отношении которых испрашивается публичный сервитут
- 61:00:0000000 - границы и номера кадастровых кварталов
- Ростовская область - наименование административно-территориальных образований



Подпись _____ О.С. Мацагора Дата «12» сентября 2024 г.
 Место для оттиска печати (при наличии) лица, составившего описание местоположения границ публичного сервитута

Схема расположения границ публичного сервитута

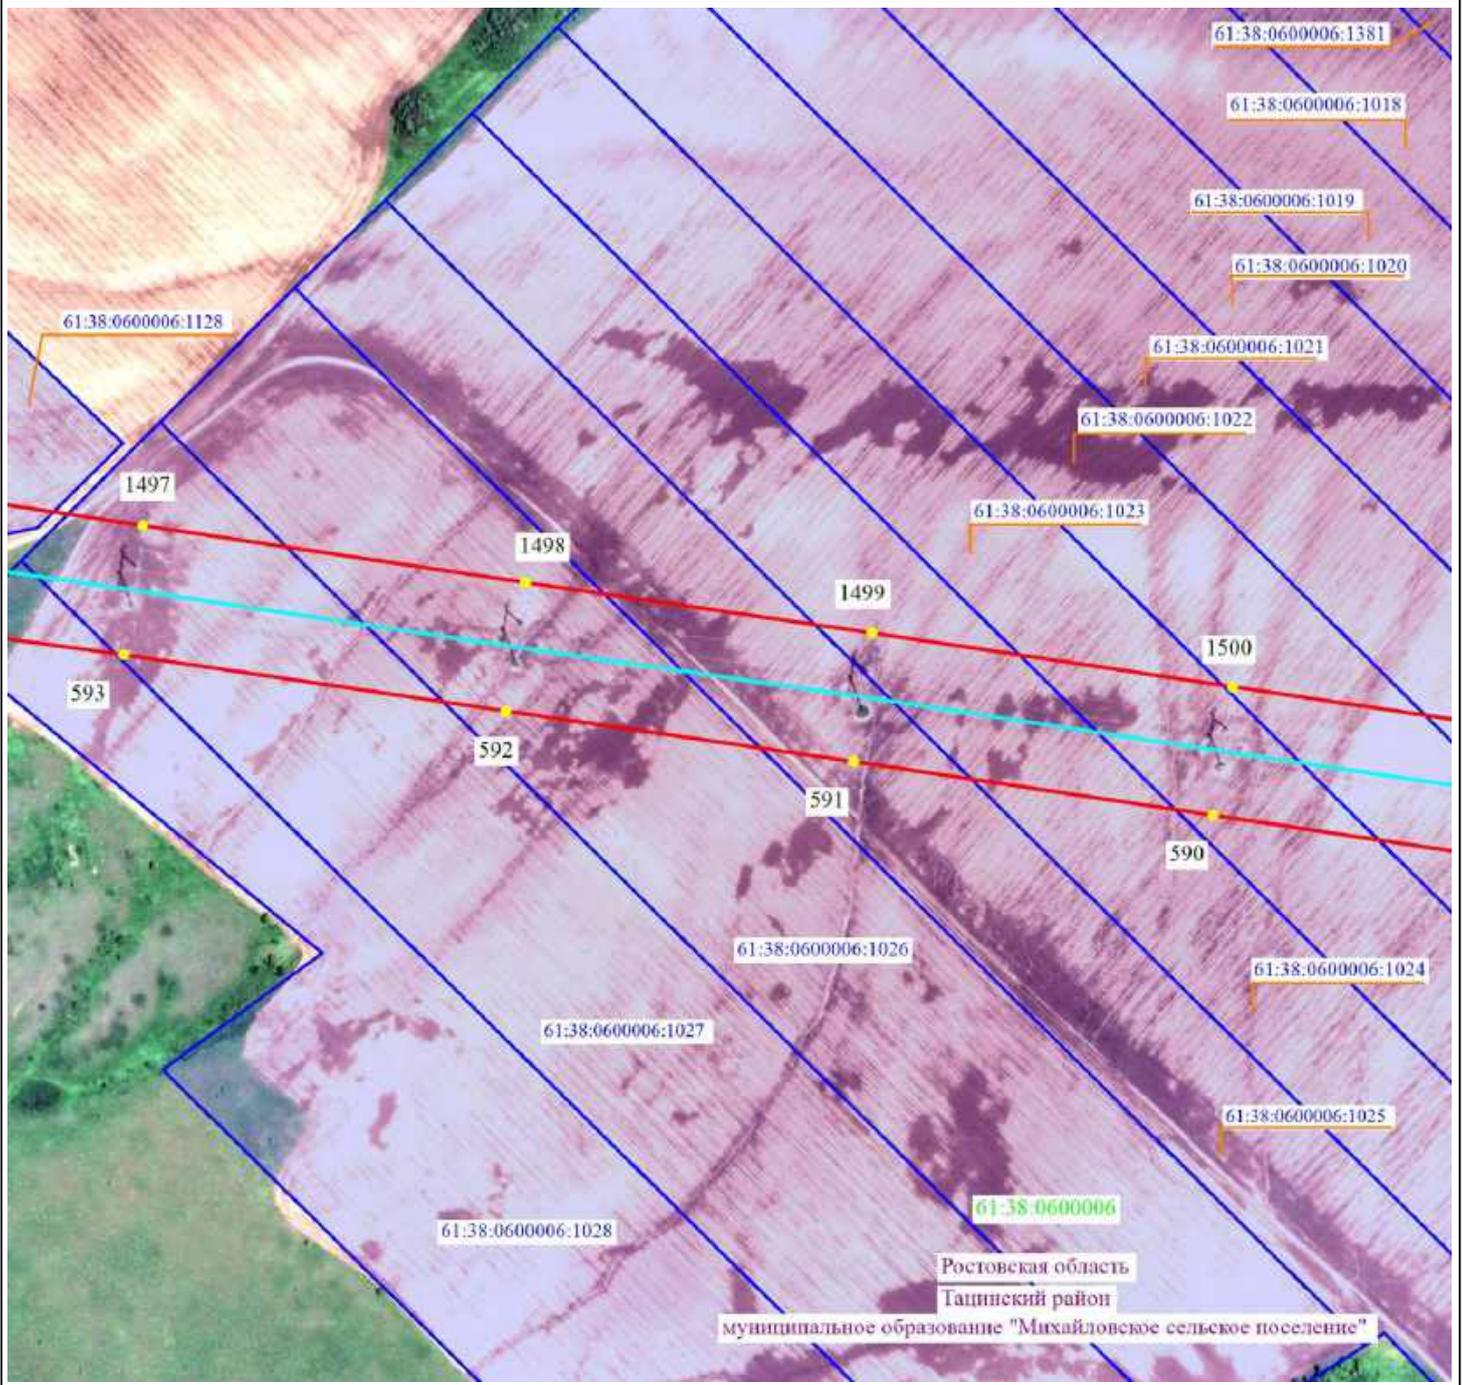

Ростовская область
Тацнинский район
муниципальное образование "Михайловское сельское поселение"

Масштаб 1:5000




-  2 - проектные границы публичного сервитута и характерные точки
-  - установленные границы административно-территориальных образований
-  - ось существующей ВЛ
-  61:36:0600005:329 - границы и кадастровые номера земельных участков, в отношении которых испрашивается публичный сервитут
-  61:00:0000000 - границы и номера кадастровых кварталов
- Ростовская область - наименование административно-территориальных образований



Подпись / О.С. Мацагора Дата «12» сентября 2024 г.
Место для оттиска печати (при наличии) лица, составившего описание местоположения границ публичного сервитута

Схема расположения границ публичного сервитута

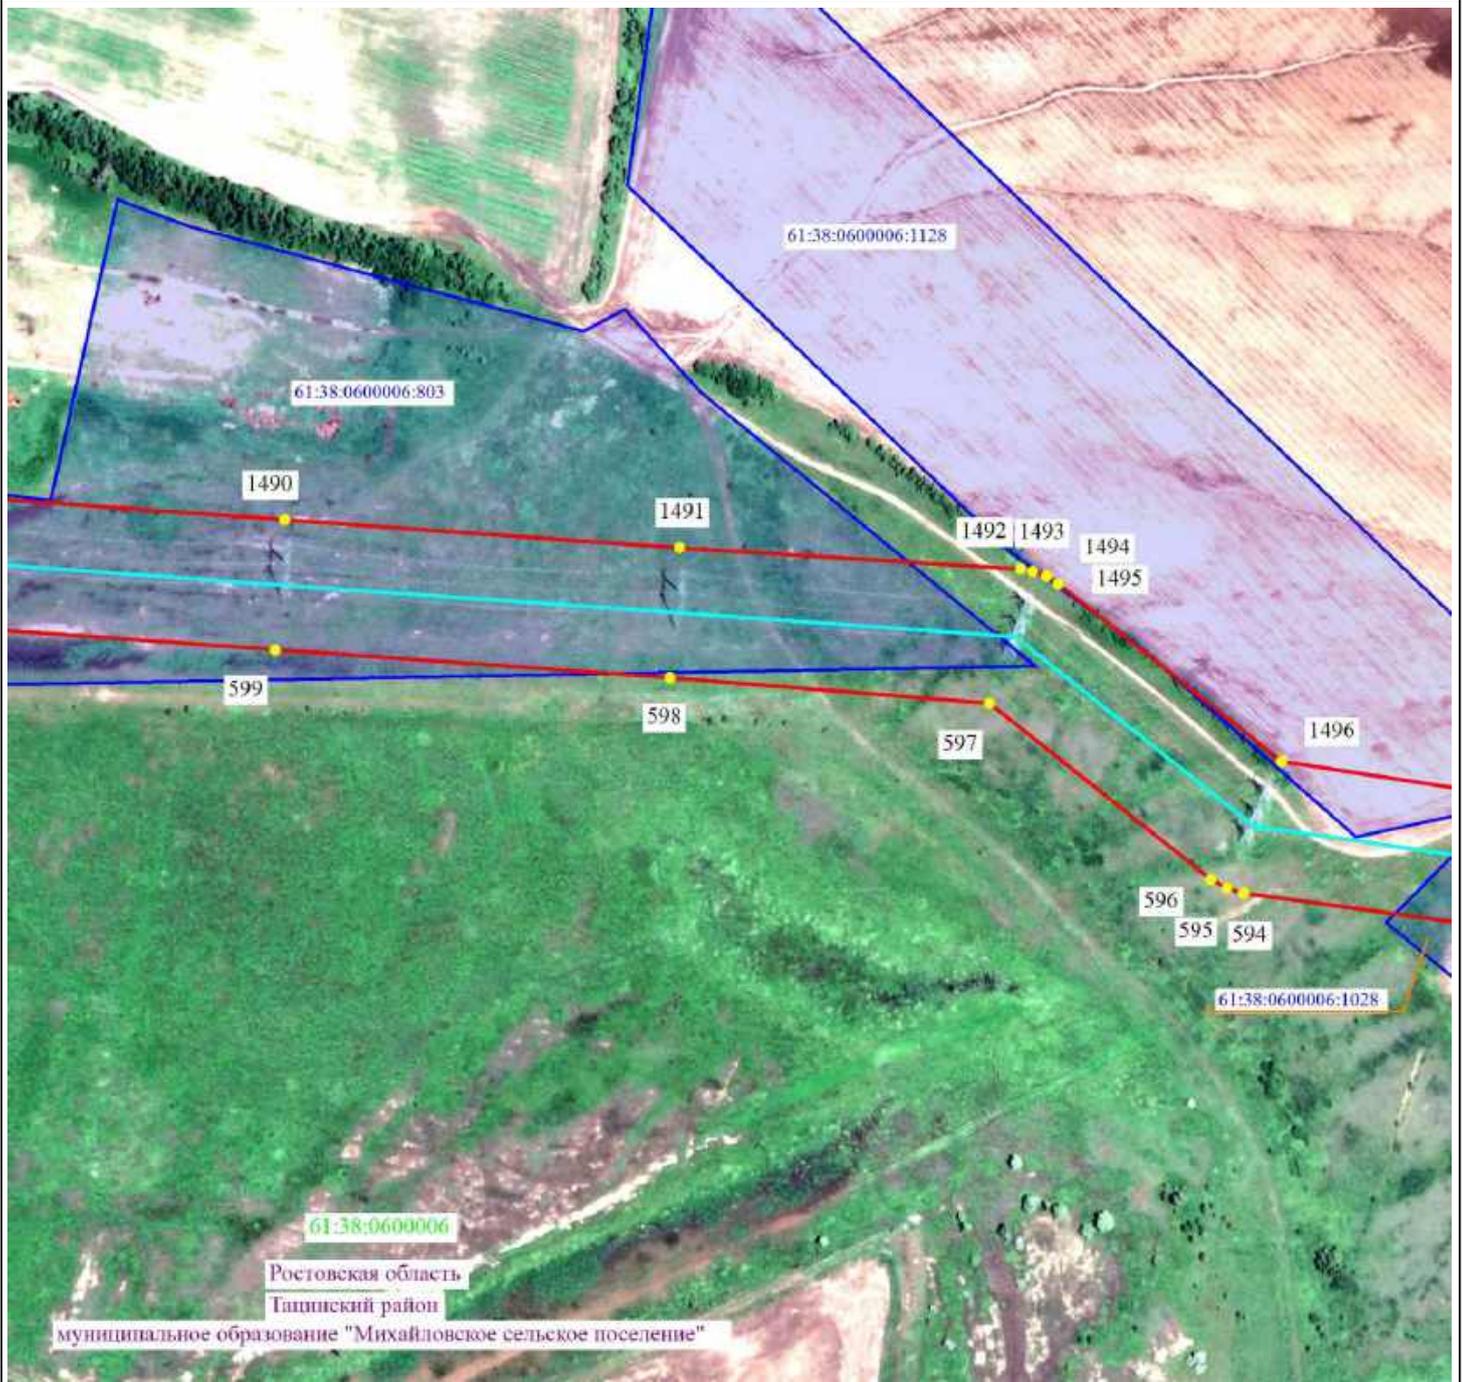

Масштаб 1:5000



- 2 - проектные границы публичного сервитута и характерные точки
- - установленные границы административно-территориальных образований
- - ось существующей ВЛ
- 61:36:0600005:329 - границы и кадастровые номера земельных участков, в отношении которых испрашивается публичный сервитут
- 61:00:0000000 - границы и номера кадастровых кварталов
- Ростовская область - наименование административно-территориальных образований



Подпись _____ / О.С. Мацагора Дата «12» сентября 2024 г.
 Место для оттиска печати (при наличии) лица, составившего описание местоположения границ публичного сервитута

Схема расположения границ публичного сервитута



Масштаб 1:5000




- 2 - проектные границы публичного сервитута и характерные точки
- - установленные границы административно-территориальных образований
- - ось существующей ВЛ
- 61:36:0600005:329 - границы и кадастровые номера земельных участков, в отношении которых испрашивается публичный сервитут
- 61:00:0000000 - границы и номера кадастровых кварталов
- Ростовская область - наименование административно-территориальных образований



Подпись _____ / О.С. Мацагора Дата «12» сентября 2024 г.
 Место для оттиска печати (при наличии) лица, составившего описание местоположения границ публичного сервитута

Схема расположения границ публичного сервитута

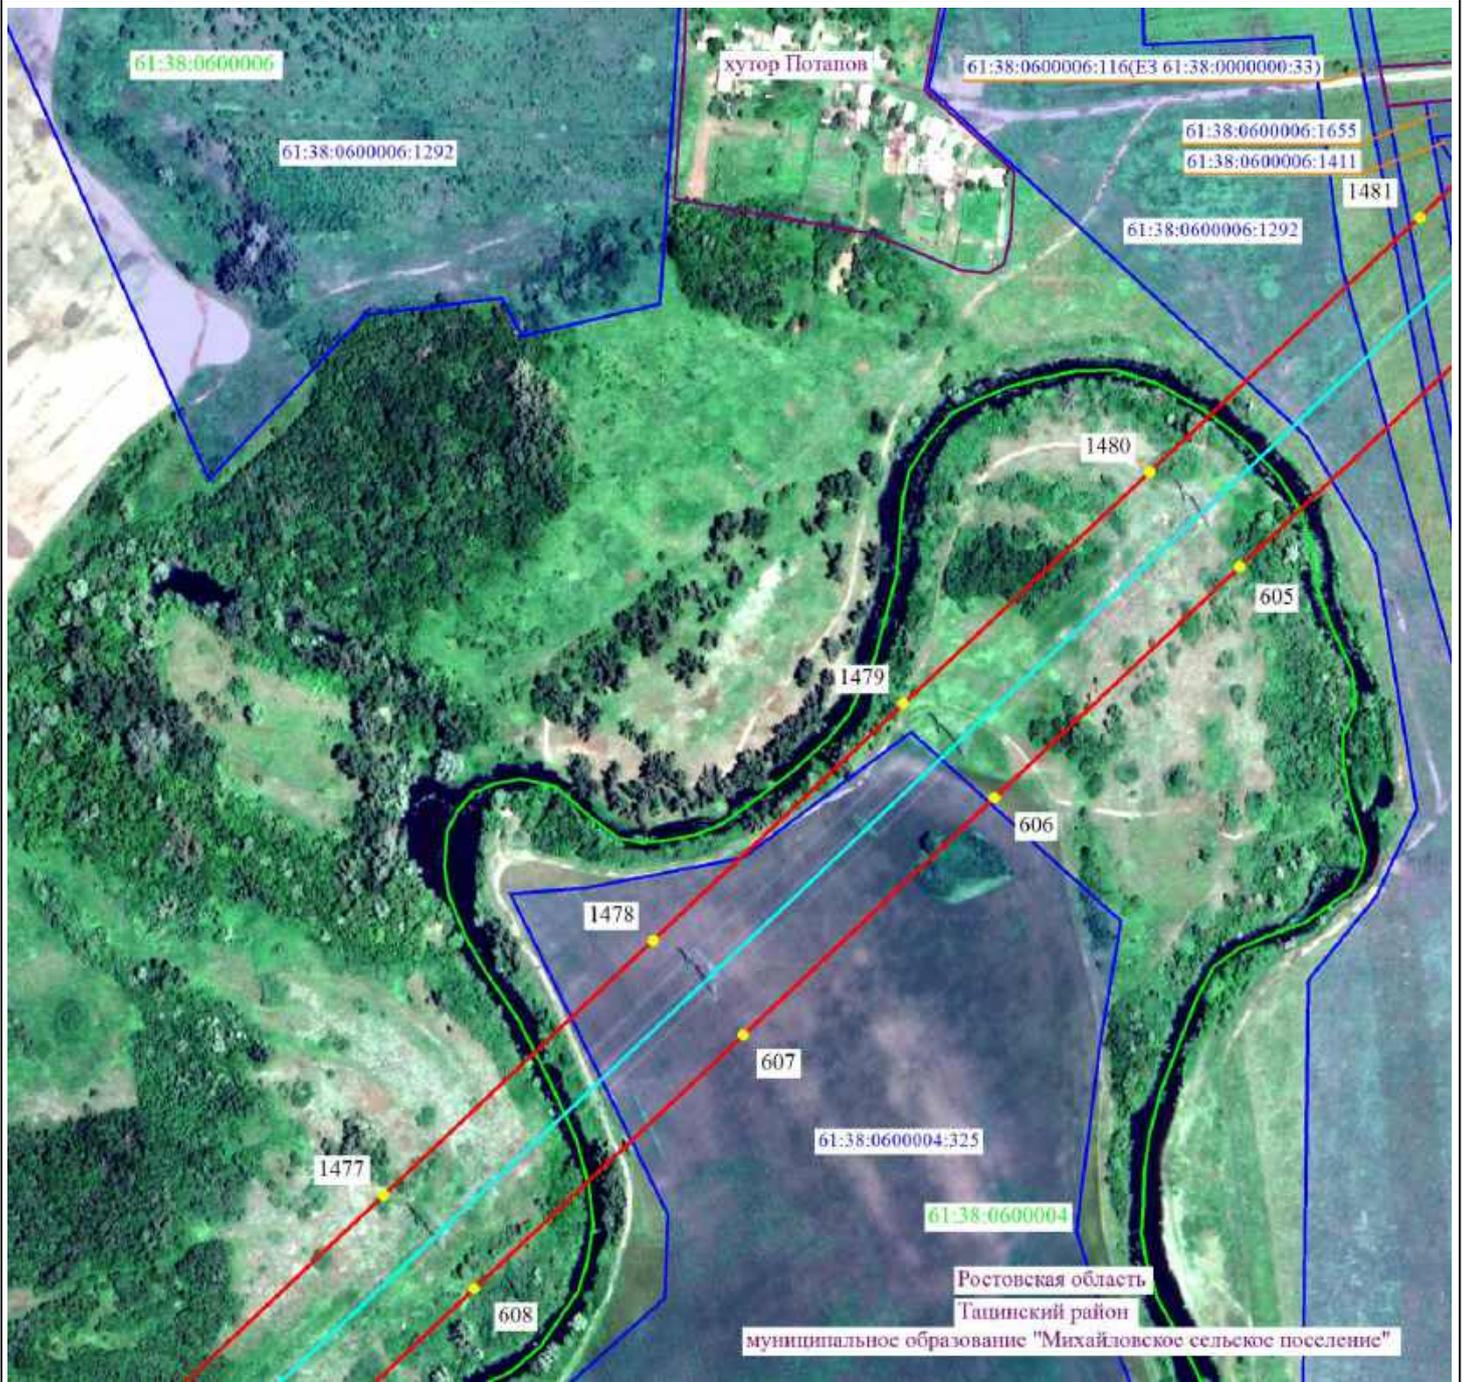

Масштаб 1:5000




- 2 - проектные границы публичного сервитута и характерные точки
- - установленные границы административно-территориальных образований
- - ось существующей ВЛ
- 61:36:0600005:329 - границы и кадастровые номера земельных участков, в отношении которых испрашивается публичный сервитут
- 61:00:0000000 - границы и номера кадастровых кварталов
- Ростовская область - наименование административно-территориальных образований



Подпись _____ / О.С. Мацагора Дата «12» сентября 2024 г.
 Место для оттиска печати (при наличии) лица, составившего описание местоположения границ публичного сервитута

Схема расположения границ публичного сервитута

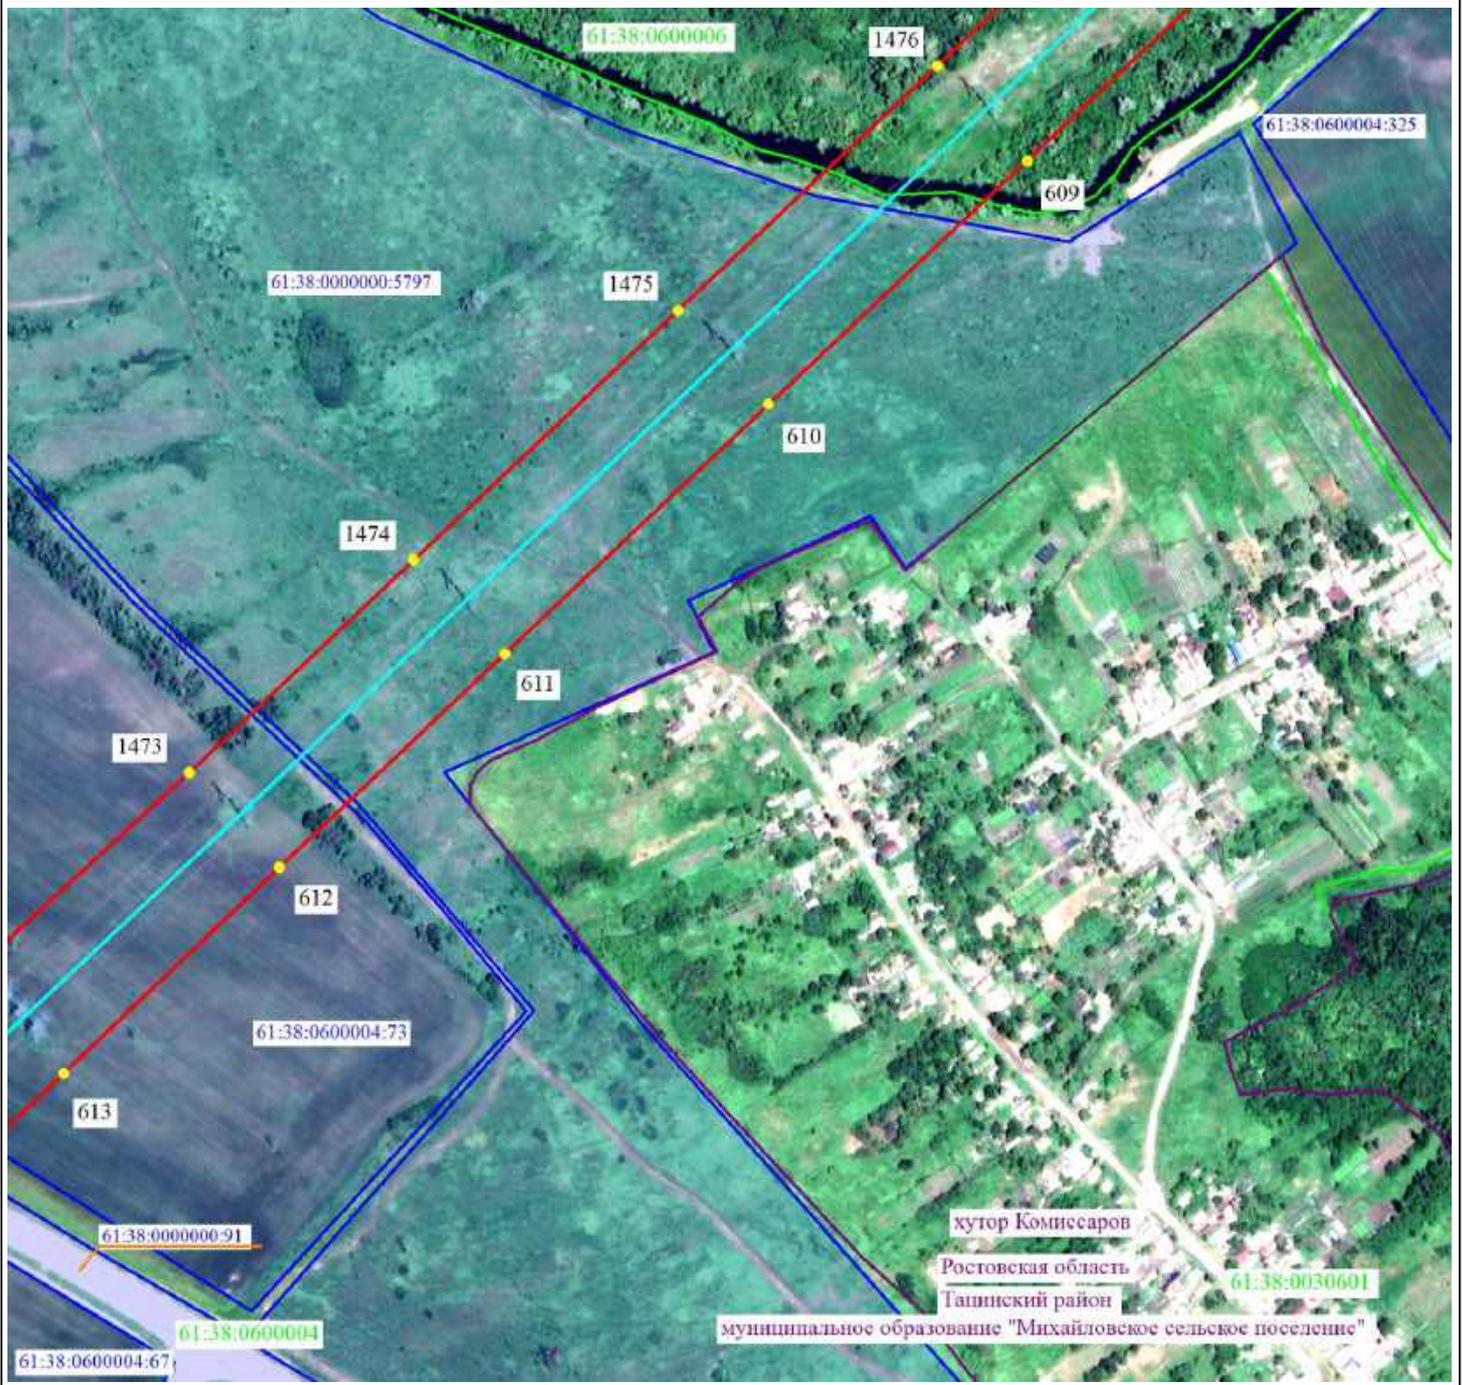

Масштаб 1:5000




- 2 - проектные границы публичного сервитута и характерные точки
- - установленные границы административно-территориальных образований
- - ось существующей ВЛ
- 61:36:0600005:329 - границы и кадастровые номера земельных участков, в отношении которых испрашивается публичный сервитут
- 61:00:0000000 - границы и номера кадастровых кварталов
- Ростовская область - наименование административно-территориальных образований



Подпись _____ / О.С. Мацагора Дата «12» сентября 2024 г.
 Место для оттиска печати (при наличии) лица, составившего описание местоположения границ публичного сервитута

Схема расположения границ публичного сервитута

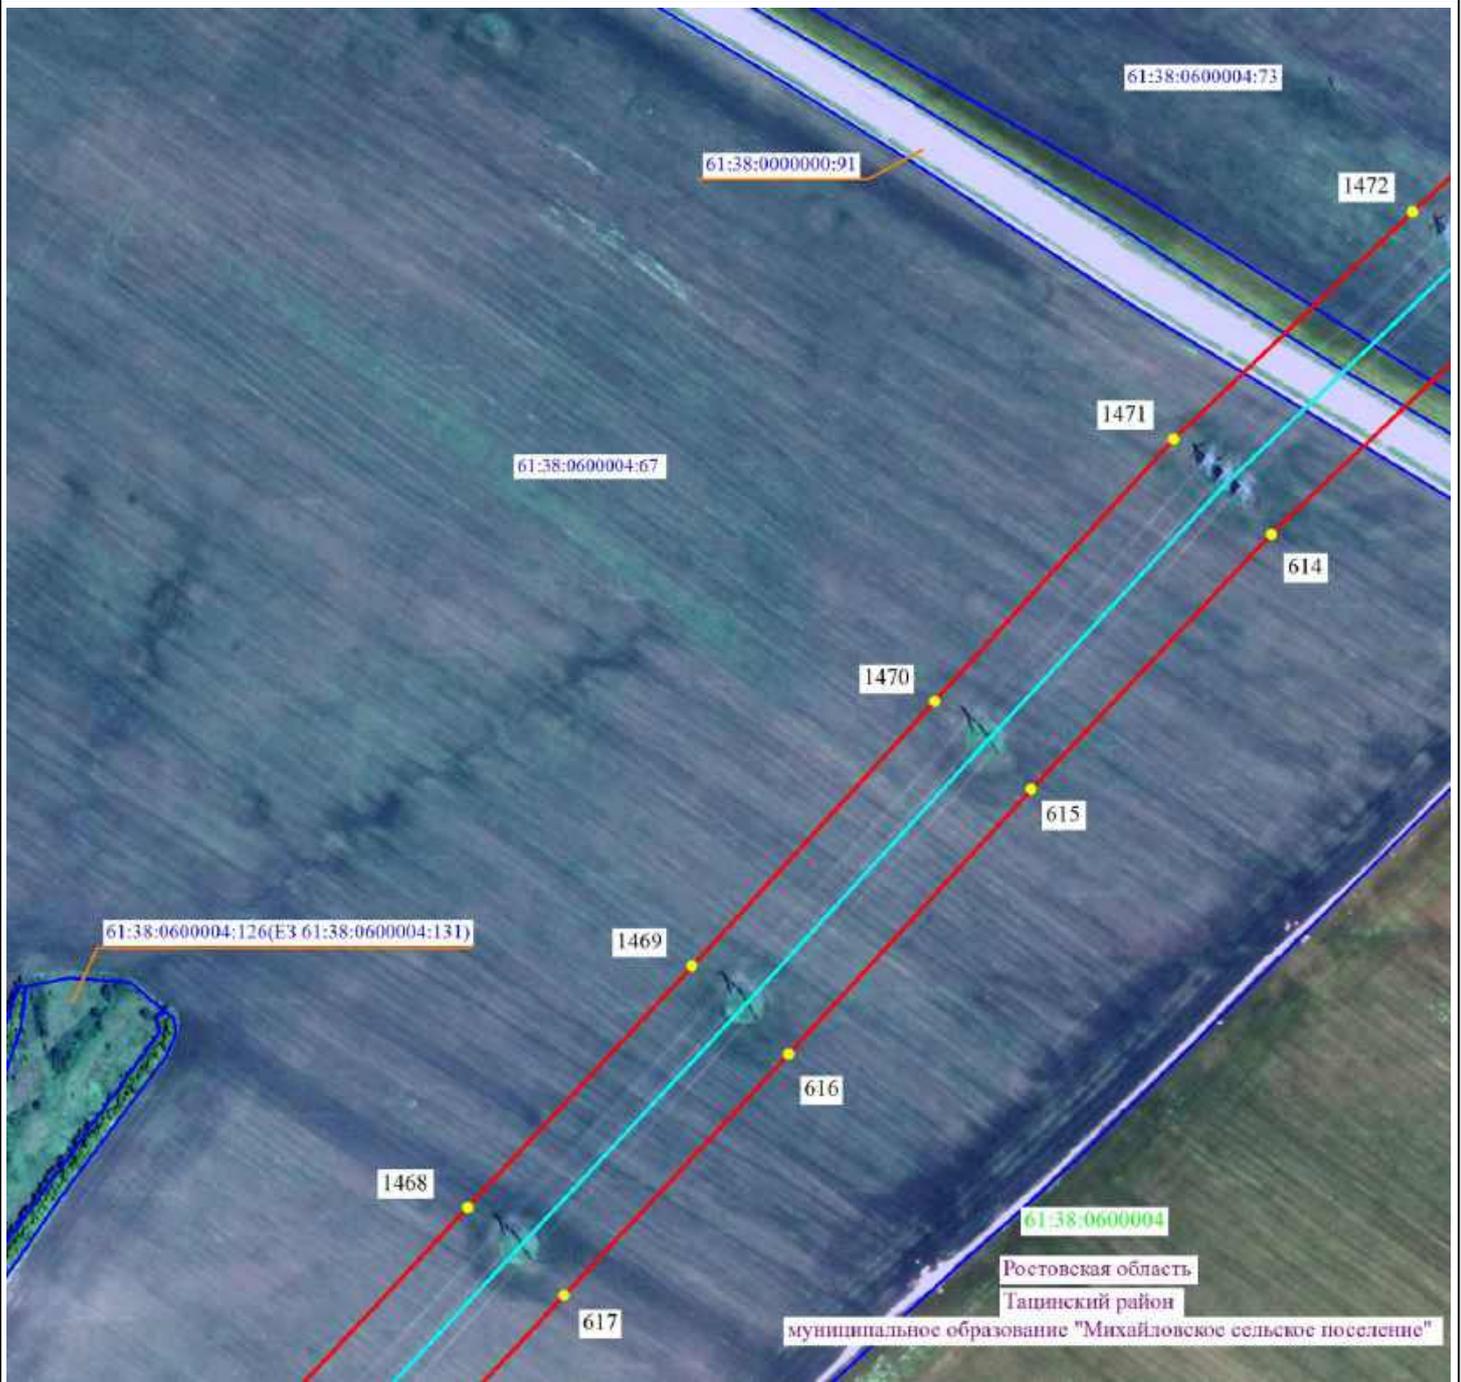


Масштаб 1:5000

- - проектные границы публичного сервитута и характерные точки
- установленные границы административно-территориальных образований
- ось существующей ВЛ
- 61:36:0600005:329 - границы и кадастровые номера земельных участков, в отношении которых испрашивается публичный сервитут
- 61:00:0000000 - границы и номера кадастровых кварталов
- Ростовская область - наименование административно-территориальных образований



Подпись / О.С. Мацагора Дата «12» сентября 2024 г.
Место для оттиска печати (при наличии) лица, составившего описание местоположения границ публичного сервитута

Схема расположения границ публичного сервитута

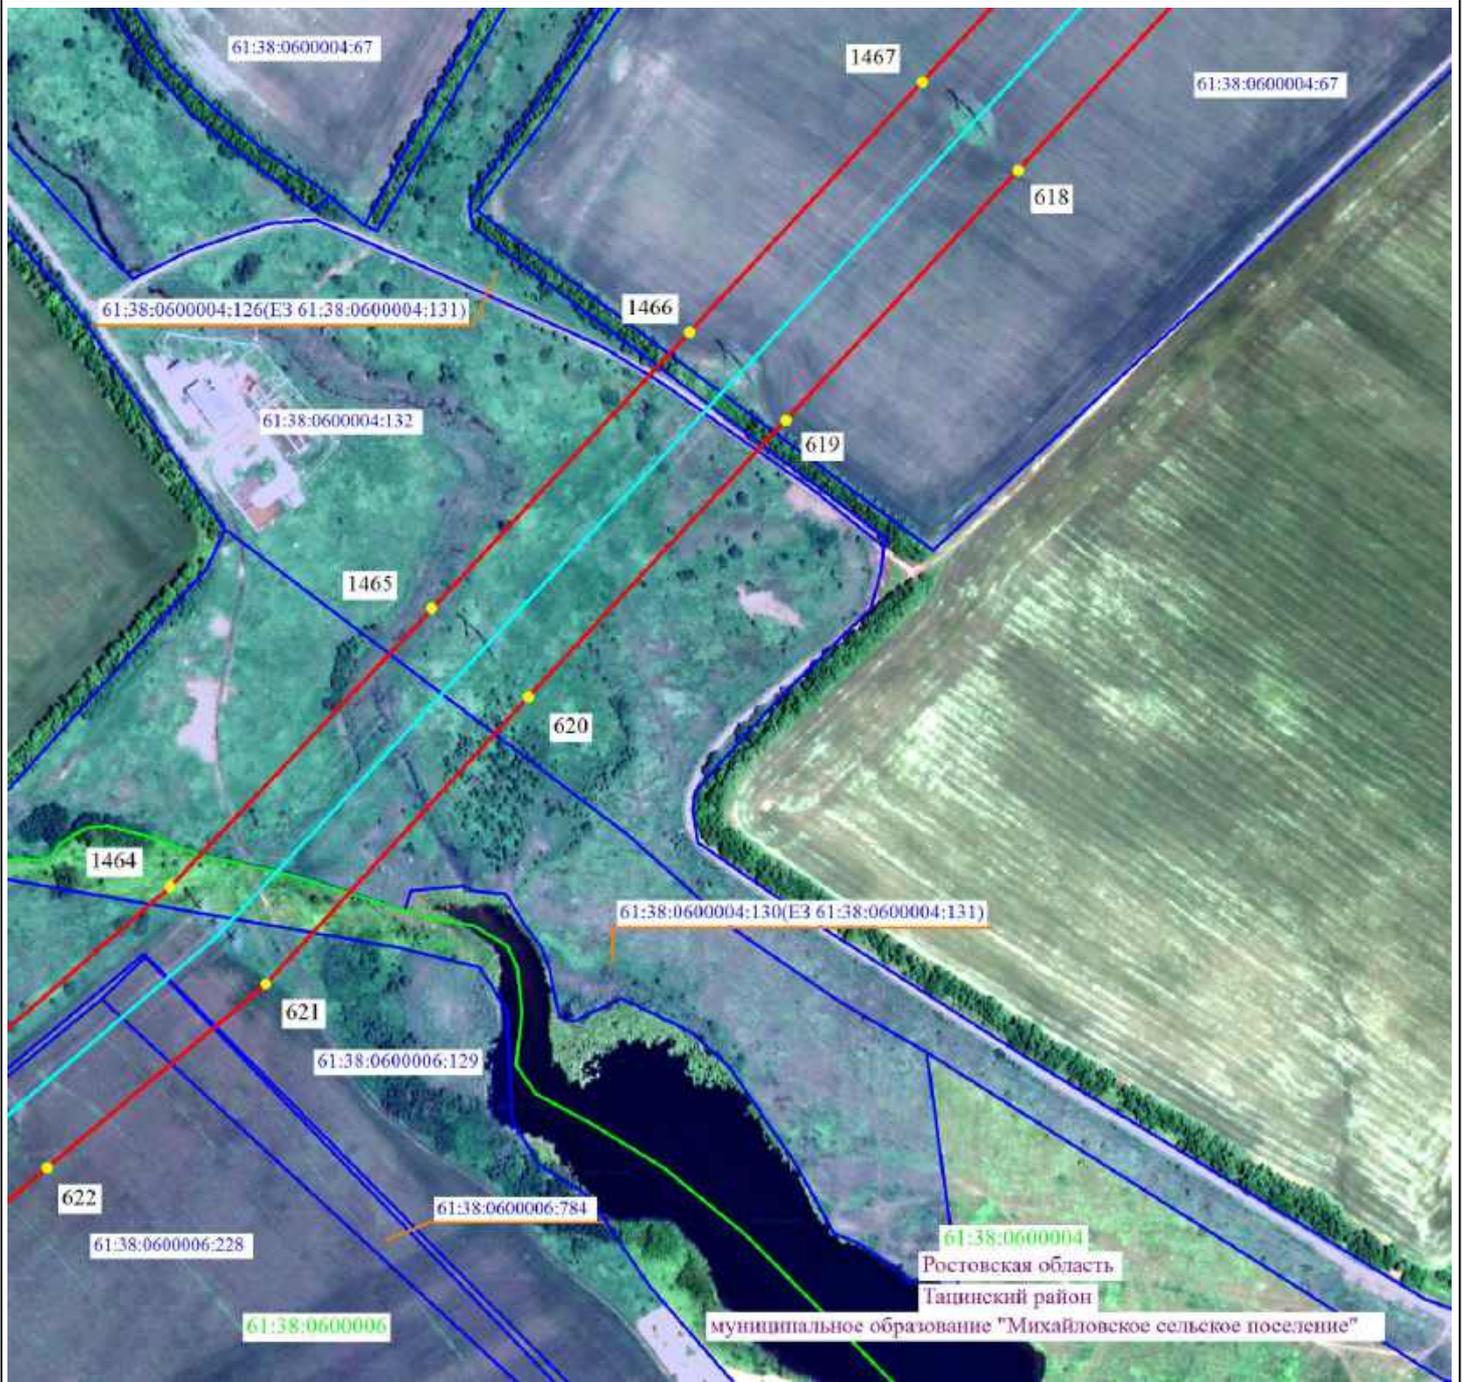

Масштаб 1:5000




- 2 - проектные границы публичного сервитута и характерные точки
- - установленные границы административно-территориальных образований
- - ось существующей ВЛ
- 61:36:0600005:329 - границы и кадастровые номера земельных участков, в отношении которых испрашивается публичный сервитут
- 61:00:0000000 - границы и номера кадастровых кварталов
- Ростовская область - наименование административно-территориальных образований



Подпись _____ / О.С. Мацагора Дата «12» сентября 2024 г.
 Место для оттиска печати (при наличии) лица, составившего описание местоположения границ публичного сервитута

Схема расположения границ публичного сервитута

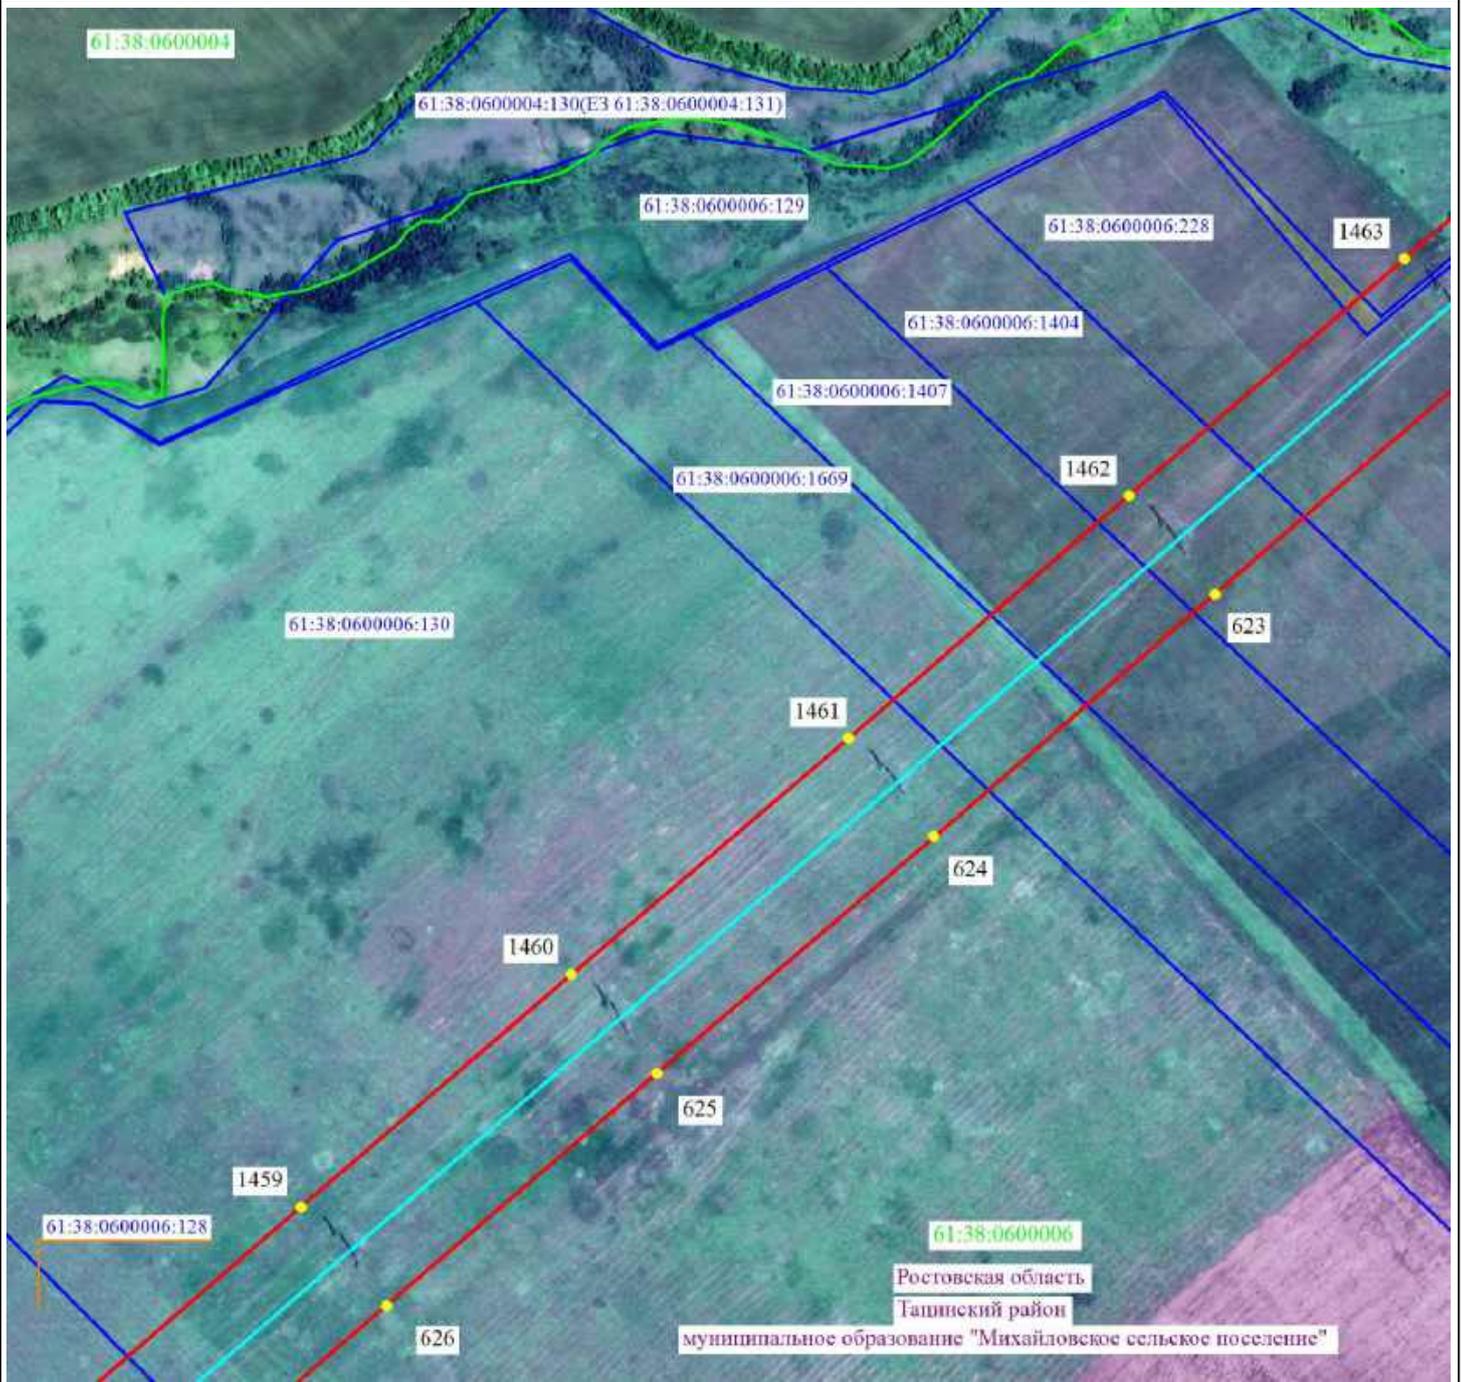

Масштаб 1:5000




- 2 - проектные границы публичного сервитута и характерные точки
- - установленные границы административно-территориальных образований
- - ось существующей ВЛ
- 61:36:0600005:329 - границы и кадастровые номера земельных участков, в отношении которых испрашивается публичный сервитут
- 61:00:0000000 - границы и номера кадастровых кварталов
- Ростовская область - наименование административно-территориальных образований



Подпись _____ / О.С. Мацагора Дата «12» сентября 2024 г.
 Место для оттиска печати (при наличии) лица, составившего описание местоположения границ публичного сервитута

Схема расположения границ публичного сервитута

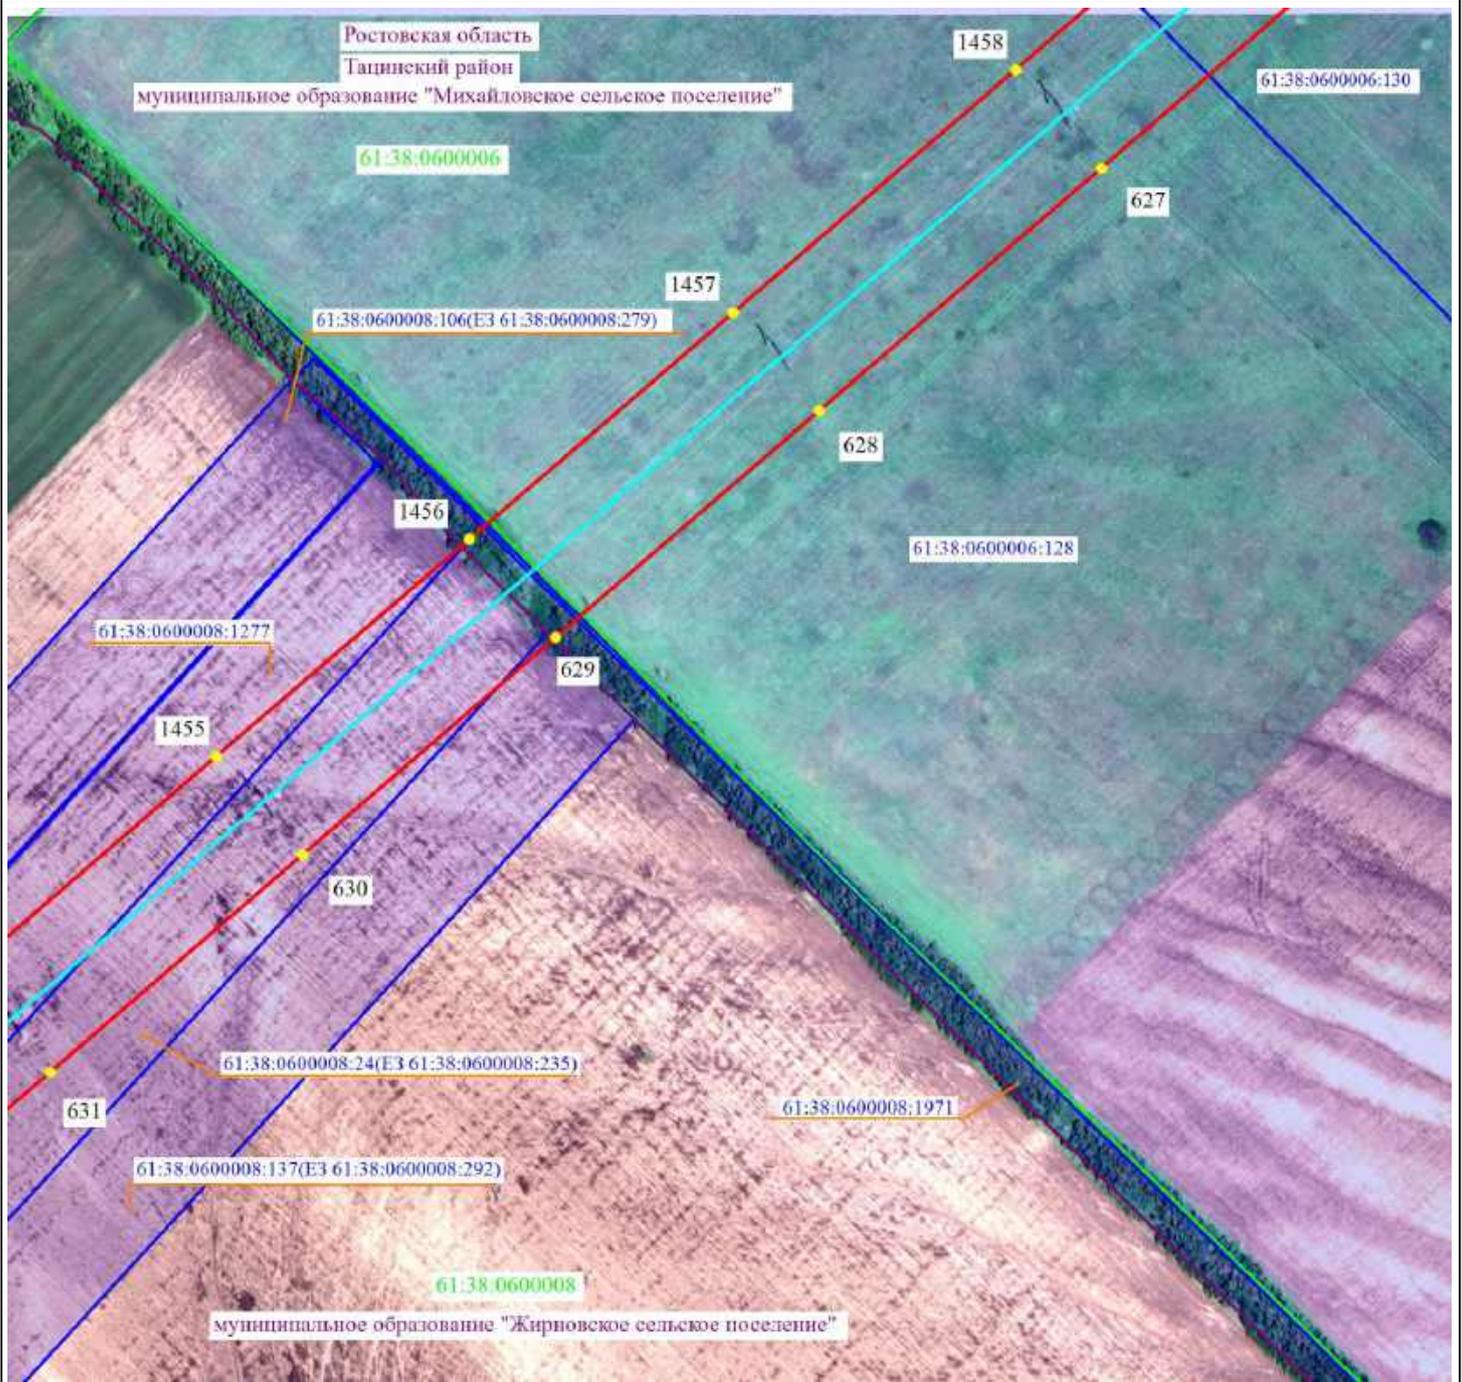

Масштаб 1:5000




- 2 - проектные границы публичного сервитута и характерные точки
- - установленные границы административно-территориальных образований
- - ось существующей ВЛ
- 61:36:0600005:329 - границы и кадастровые номера земельных участков, в отношении которых испрашивается публичный сервитут
- 61:00:0000000 - границы и номера кадастровых кварталов
- Ростовская область - наименование административно-территориальных образований



Подпись _____ / О.С. Мацагора Дата «12» сентября 2024 г.
 Место для оттиска печати (при наличии) лица, составившего описание местоположения границ публичного сервитута

Схема расположения границ публичного сервитута

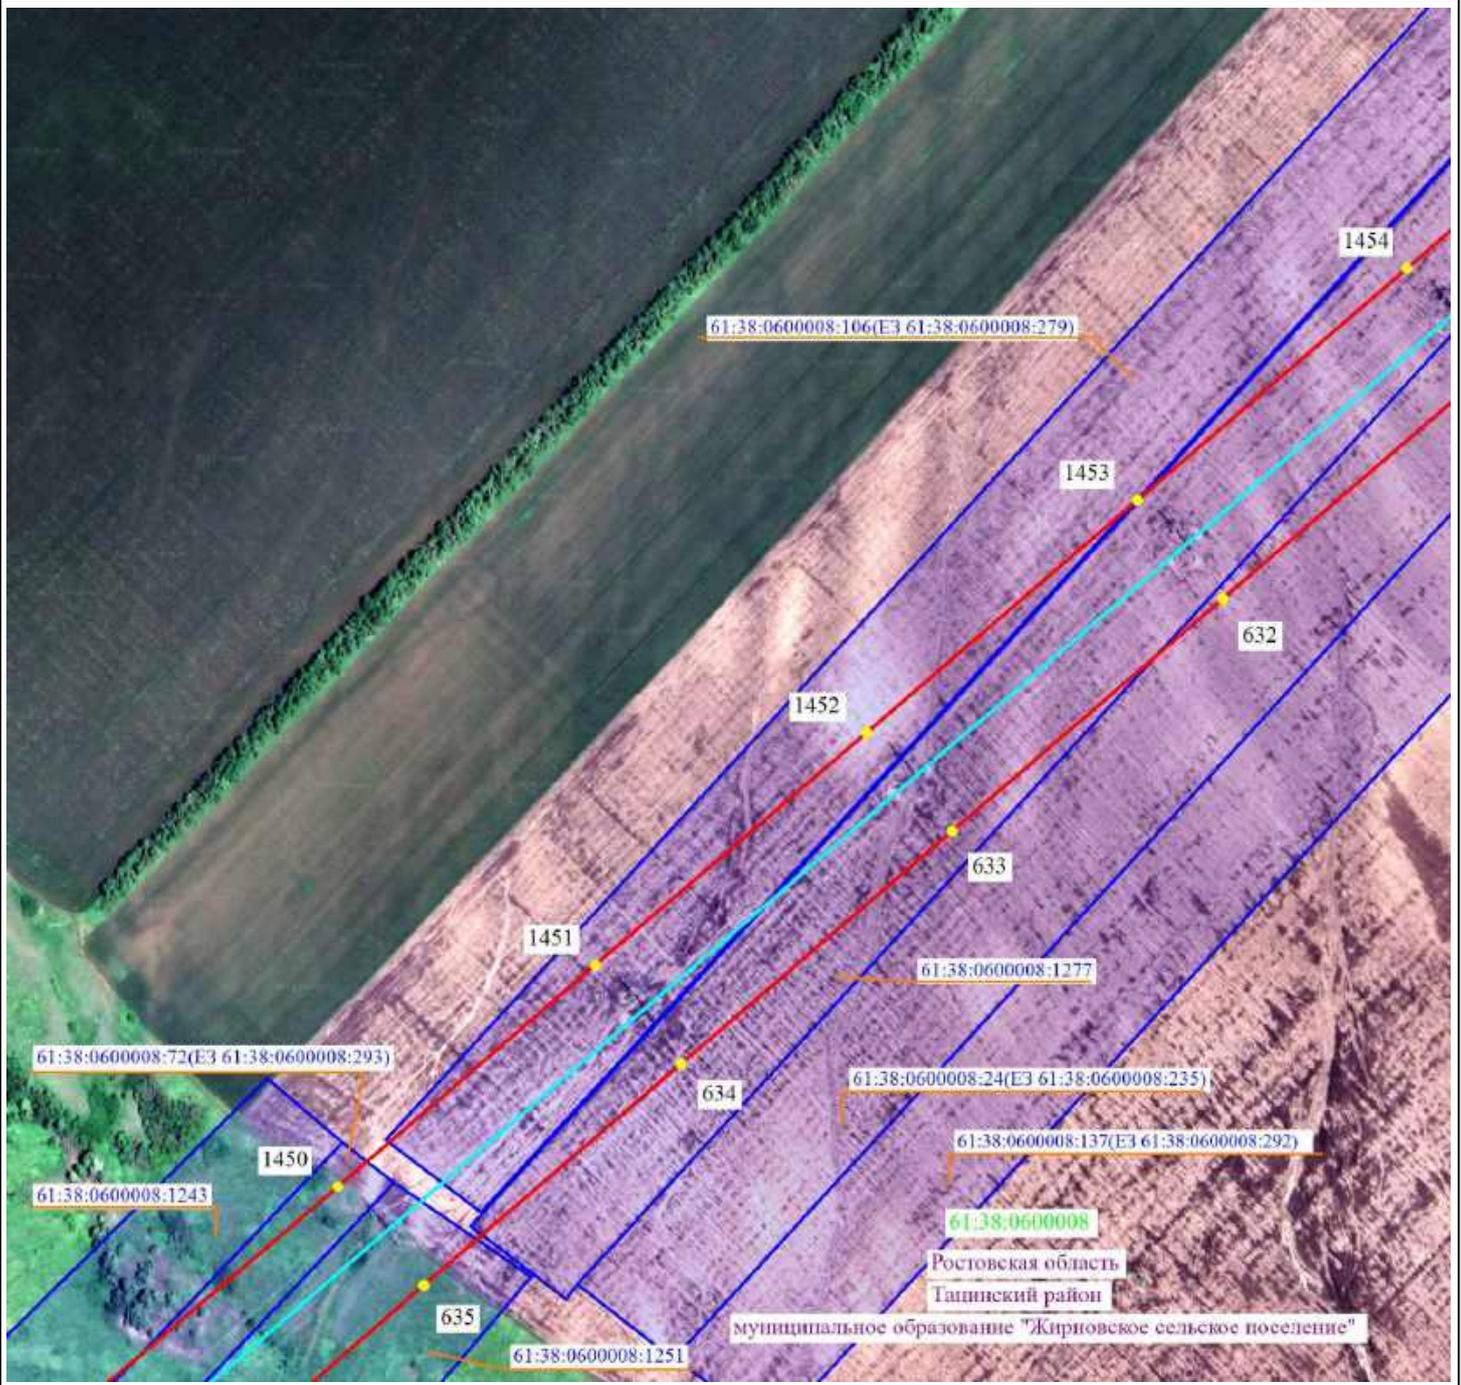

Масштаб 1:5000

- 2 - проектные границы публичного сервитута и характерные точки
- установленные границы административно-территориальных образований
- ось существующей ВЛ
- 61:36:0600005:329 - границы и кадастровые номера земельных участков, в отношении которых испрашивается публичный сервитут
- 61:00:0000000 - границы и номера кадастровых кварталов
- Ростовская область - наименование административно-территориальных образований



Подпись / О.С. Мацагора Дата «12» сентября 2024 г.
 Место для оттиска печати (при наличии) лица, составившего описание местоположения границ публичного сервитута

Схема расположения границ публичного сервитута



Масштаб 1:5000



- 2 - проектные границы публичного сервитута и характерные точки
- установленные границы административно-территориальных образований
- ось существующей ВЛ
- 61:36:0600005:329 - границы и кадастровые номера земельных участков, в отношении которых испрашивается публичный сервитут
- 61:00:0000000 - границы и номера кадастровых кварталов
- Ростовская область - наименование административно-территориальных образований



Подпись _____ / О.С. Мацагора Дата «12» сентября 2024 г.
 Место для оттиска печати (при наличии) лица, составившего описание местоположения границ публичного сервитута

Схема расположения границ публичного сервитута



Масштаб 1:5000

- 2 - проектные границы публичного сервитута и характерные точки
- - установленные границы административно-территориальных образований
- - ось существующей ВЛ
- 61:36:0600005:329 - границы и кадастровые номера земельных участков, в отношении которых испрашивается публичный сервитут
- 61:00:0000000 - границы и номера кадастровых кварталов
- Ростовская область - наименование административно-территориальных образований



Подпись _____ / О.С. Мацагора Дата «12» сентября 2024 г.
 Место для оттиска печати (при наличии) лица, составившего описание местоположения границ публичного сервитута

Схема расположения границ публичного сервитута



Масштаб 1:5000




- 2 - проектные границы публичного сервитута и характерные точки
- - установленные границы административно-территориальных образований
- - ось существующей ВЛ
- 61:36:0600005:329 - границы и кадастровые номера земельных участков, в отношении которых испрашивается публичный сервитут
- 61:00:0000000 - границы и номера кадастровых кварталов
- Ростовская область - наименование административно-территориальных образований



Подпись _____ / О.С. Мацагора Дата «12» сентября 2024 г.
 Место для оттиска печати (при наличии) лица, составившего описание местоположения границ публичного сервитута

Схема расположения границ публичного сервитута

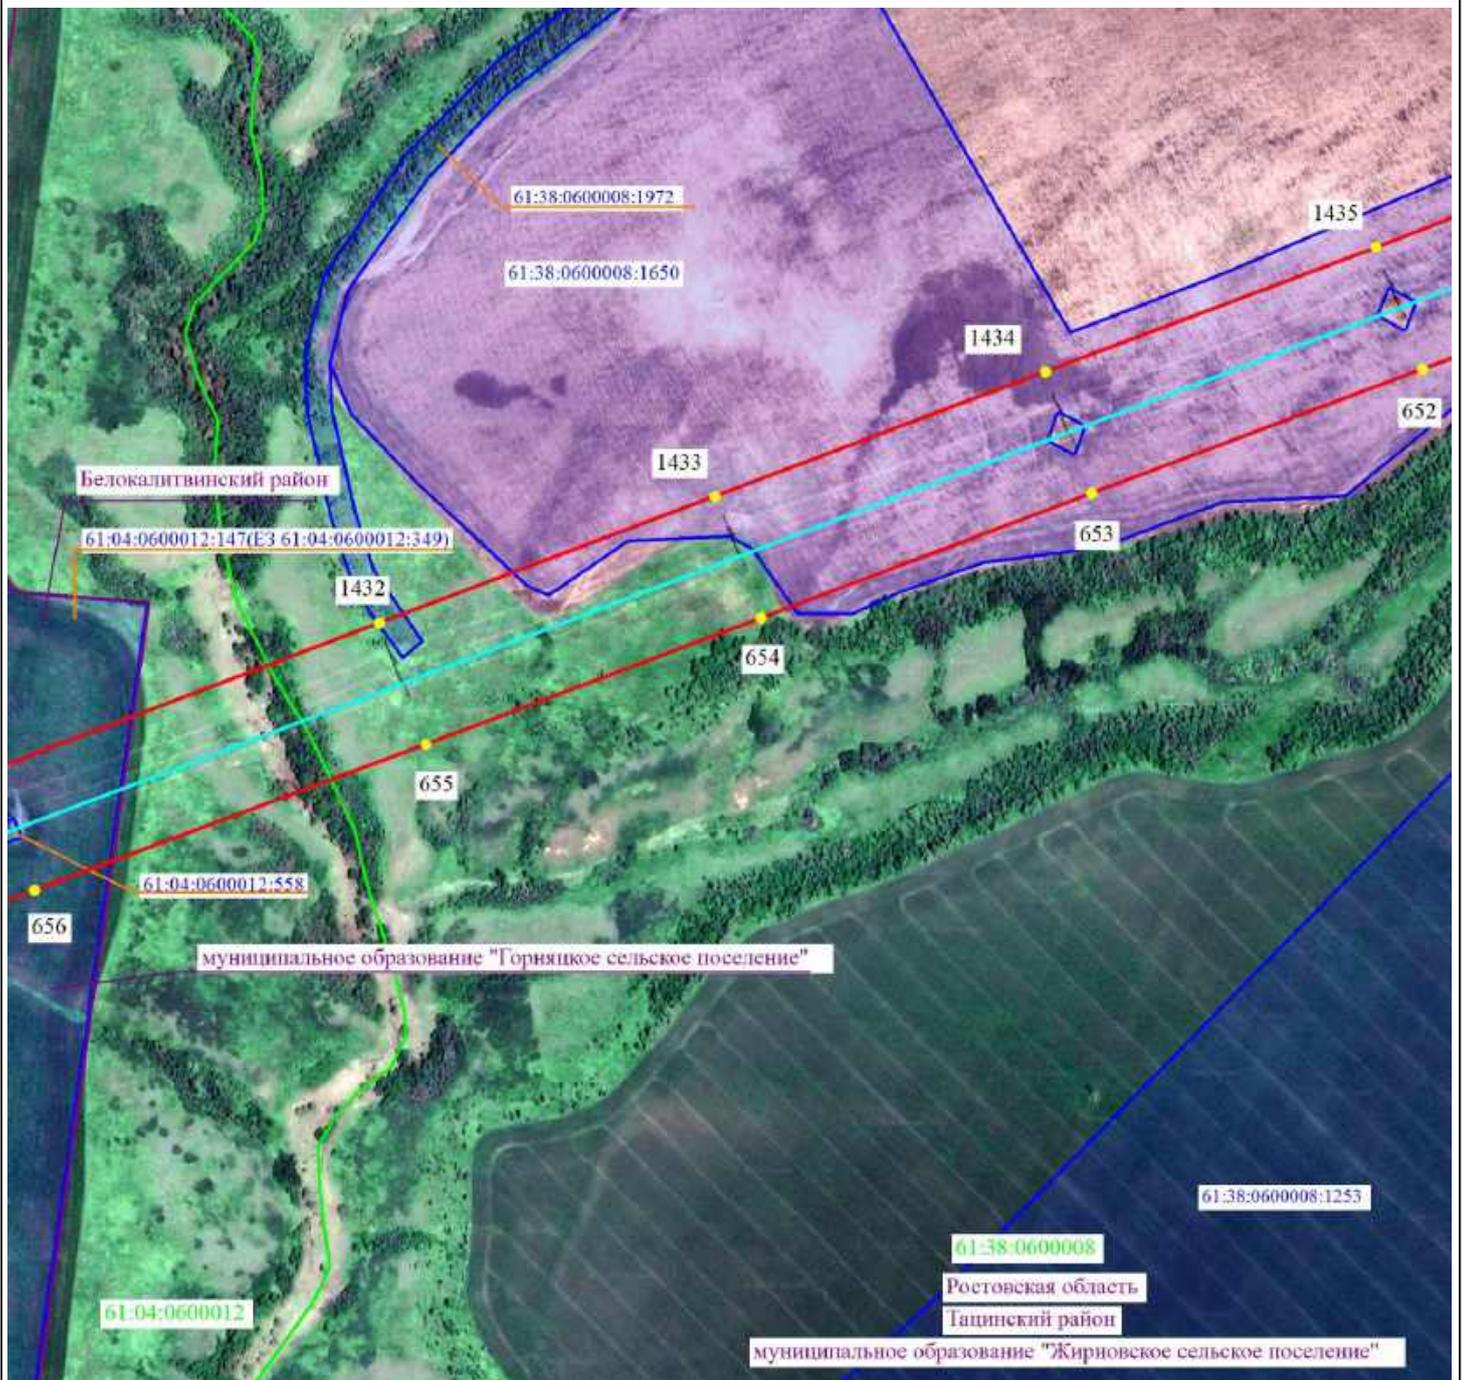

Масштаб 1:5000




- 2 - проектные границы публичного сервитута и характерные точки
- - установленные границы административно-территориальных образований
- - ось существующей ВЛ
- 61:36:0600005:329 - границы и кадастровые номера земельных участков, в отношении которых испрашивается публичный сервитут
- 61:00:0000000 - границы и номера кадастровых кварталов
- Ростовская область - наименование административно-территориальных образований



Подпись _____ / О.С. Мацагора Дата «12» сентября 2024 г.
 Место для оттиска печати (при наличии) лица, составившего описание местоположения границ публичного сервитута

Схема расположения границ публичного сервитута

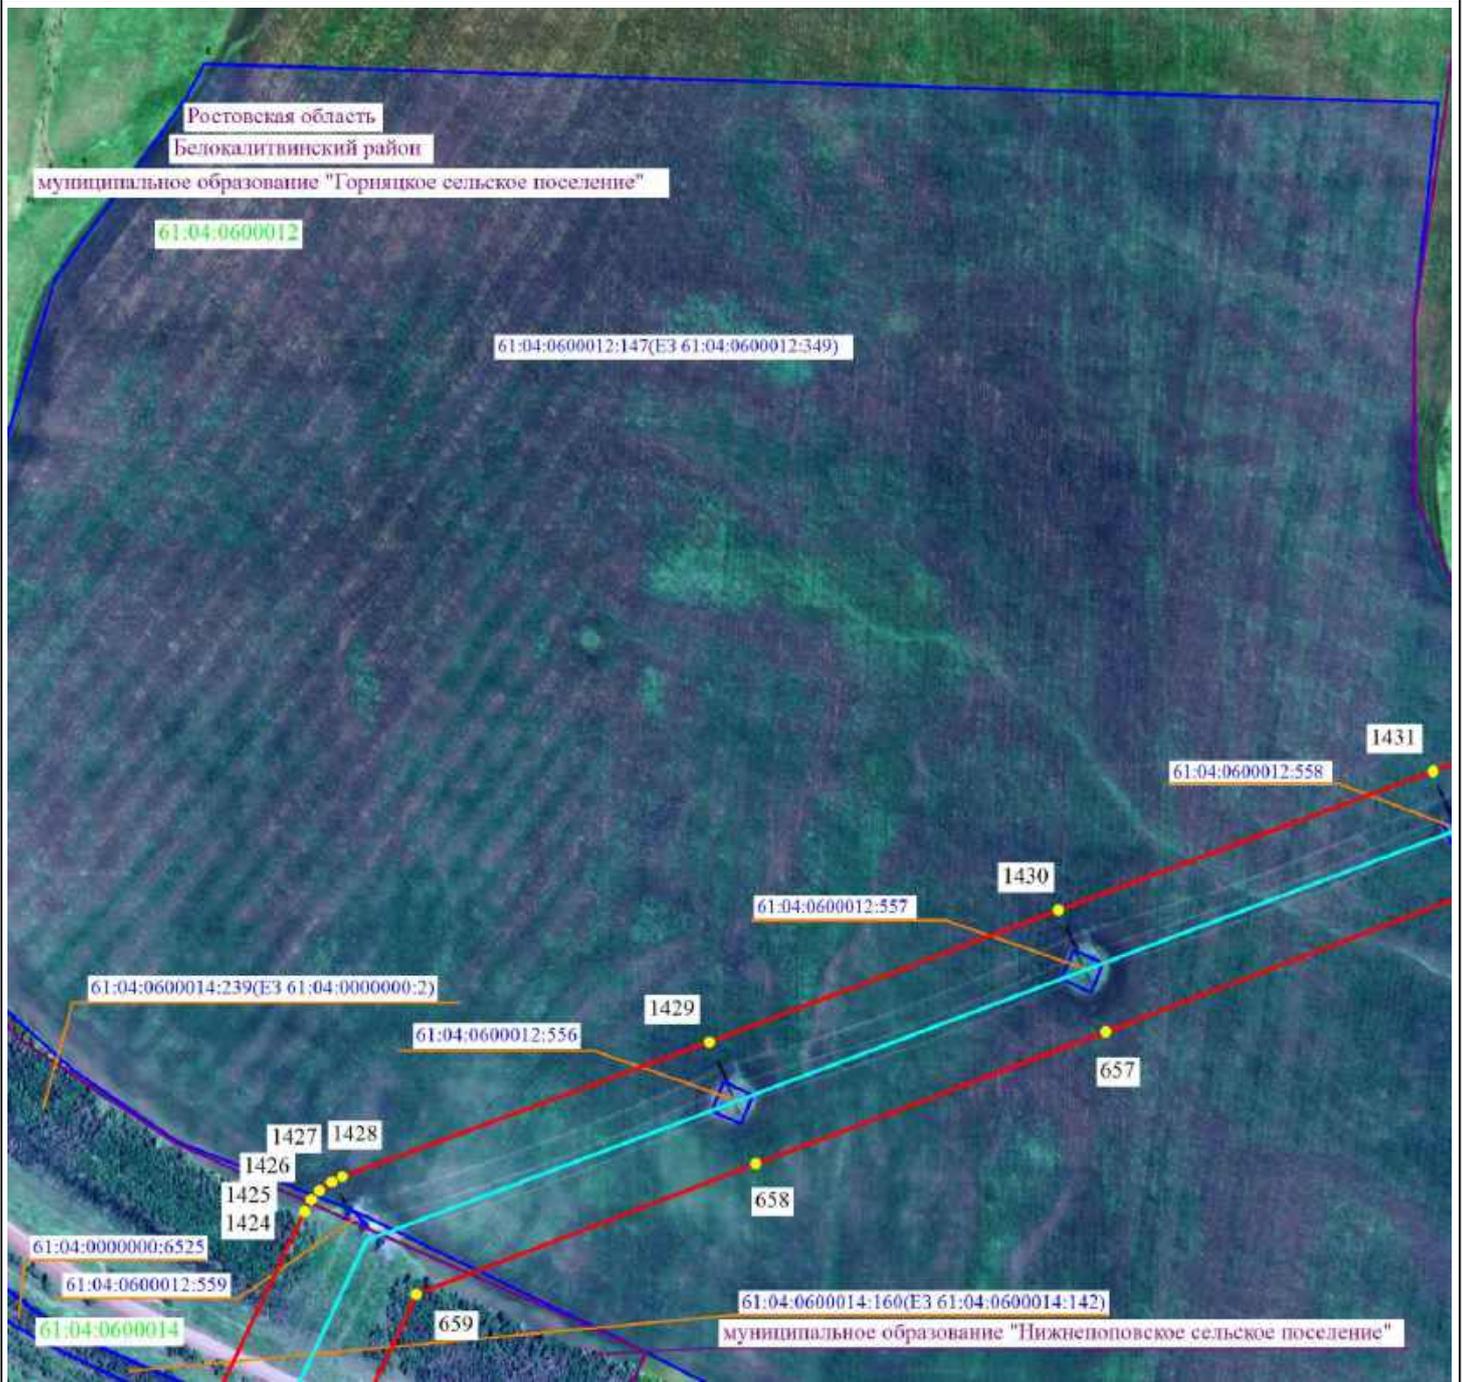

Масштаб 1:5000




- 2 - проектные границы публичного сервитута и характерные точки
- - установленные границы административно-территориальных образований
- - ось существующей ВЛ
- 61:36:0600005:329 - границы и кадастровые номера земельных участков, в отношении которых испрашивается публичный сервитут
- 61:00:0000000 - границы и номера кадастровых кварталов
- Ростовская область - наименование административно-территориальных образований



Подпись _____ / О.С. Мацагора Дата «12» сентября 2024 г.
 Место для оттиска печати (при наличии) лица, составившего описание местоположения границ публичного сервитута

Схема расположения границ публичного сервитута

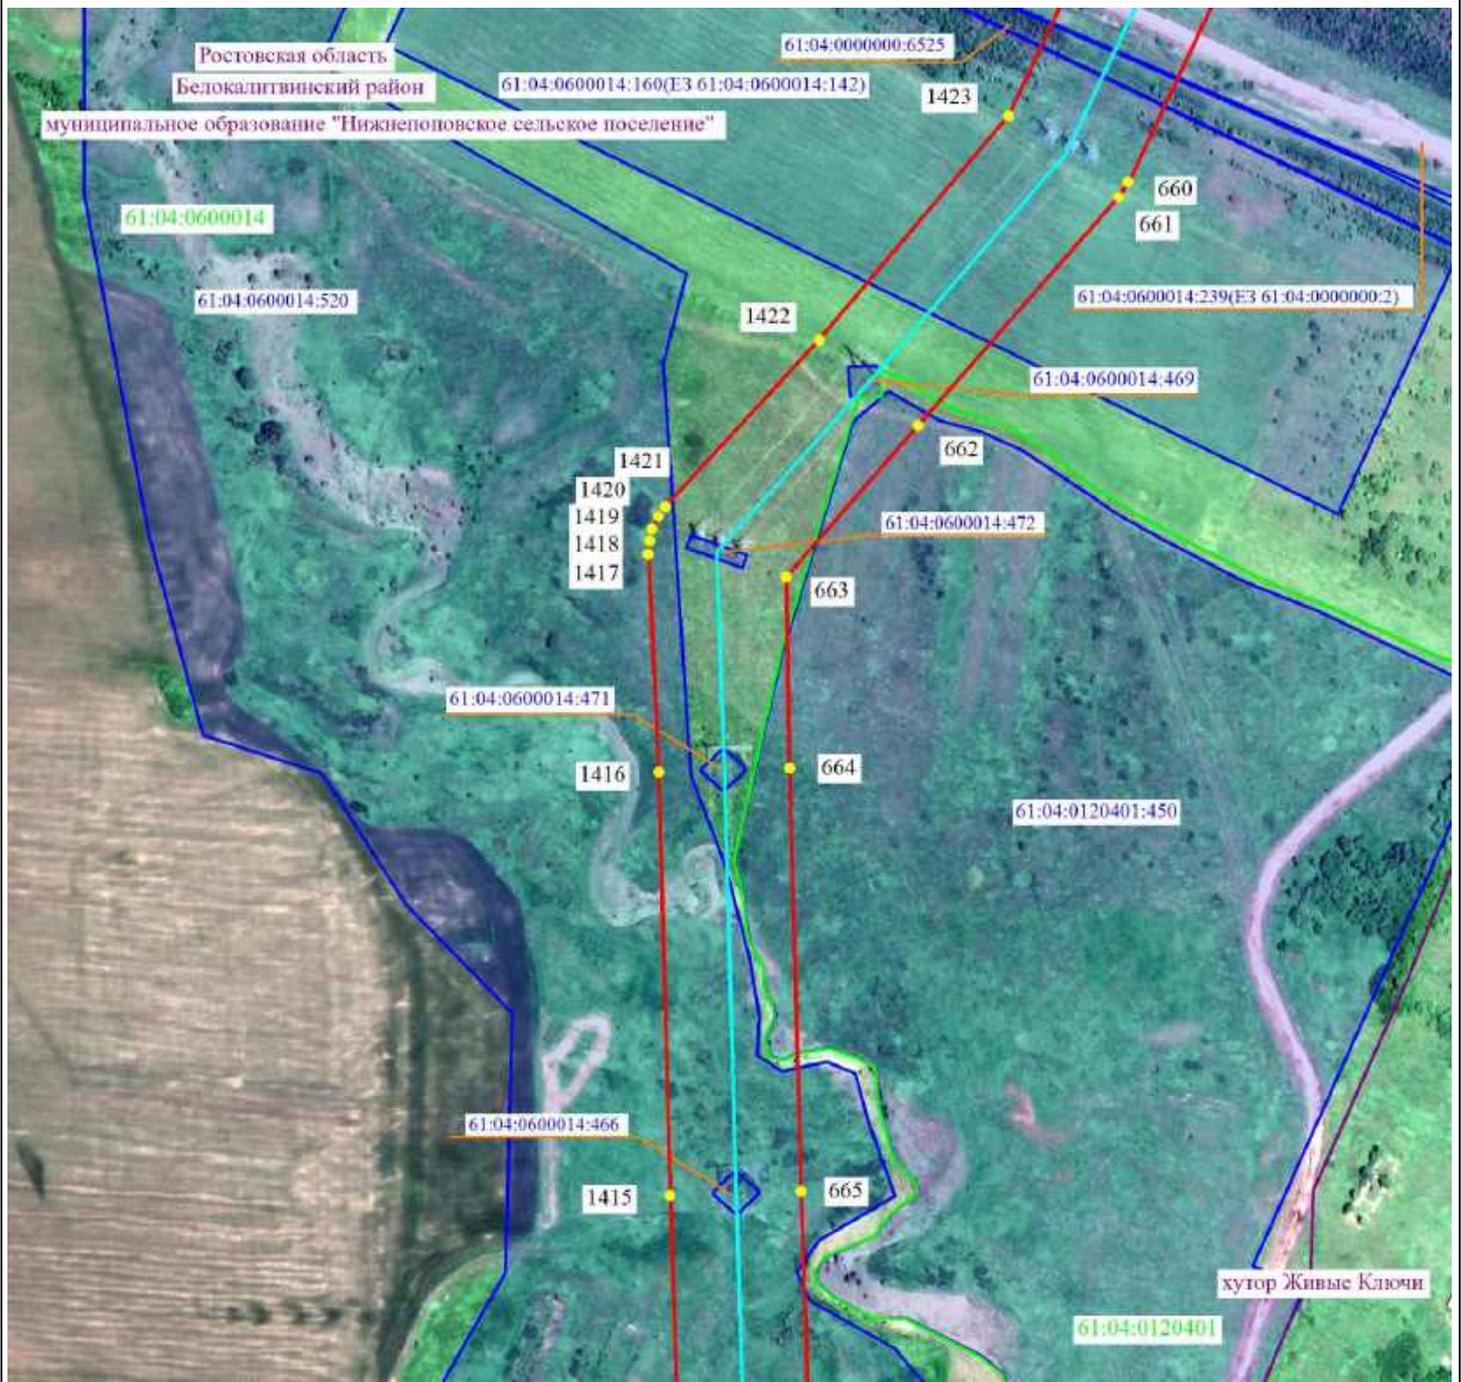


Масштаб 1:5000

- 2 - проектные границы публичного сервитута и характерные точки
- - установленные границы административно-территориальных образований
- - ось существующей ВЛ
- 61:36:0600005:329 - границы и кадастровые номера земельных участков, в отношении которых испрашивается публичный сервитут
- 61:00:0000000 - границы и номера кадастровых кварталов
- Ростовская область - наименование административно-территориальных образований



Подпись _____ / О.С. Мацагора Дата «12» сентября 2024 г.
 Место для оттиска печати (при наличии) лица, составившего описание местоположения границ публичного сервитута

Схема расположения границ публичного сервитута

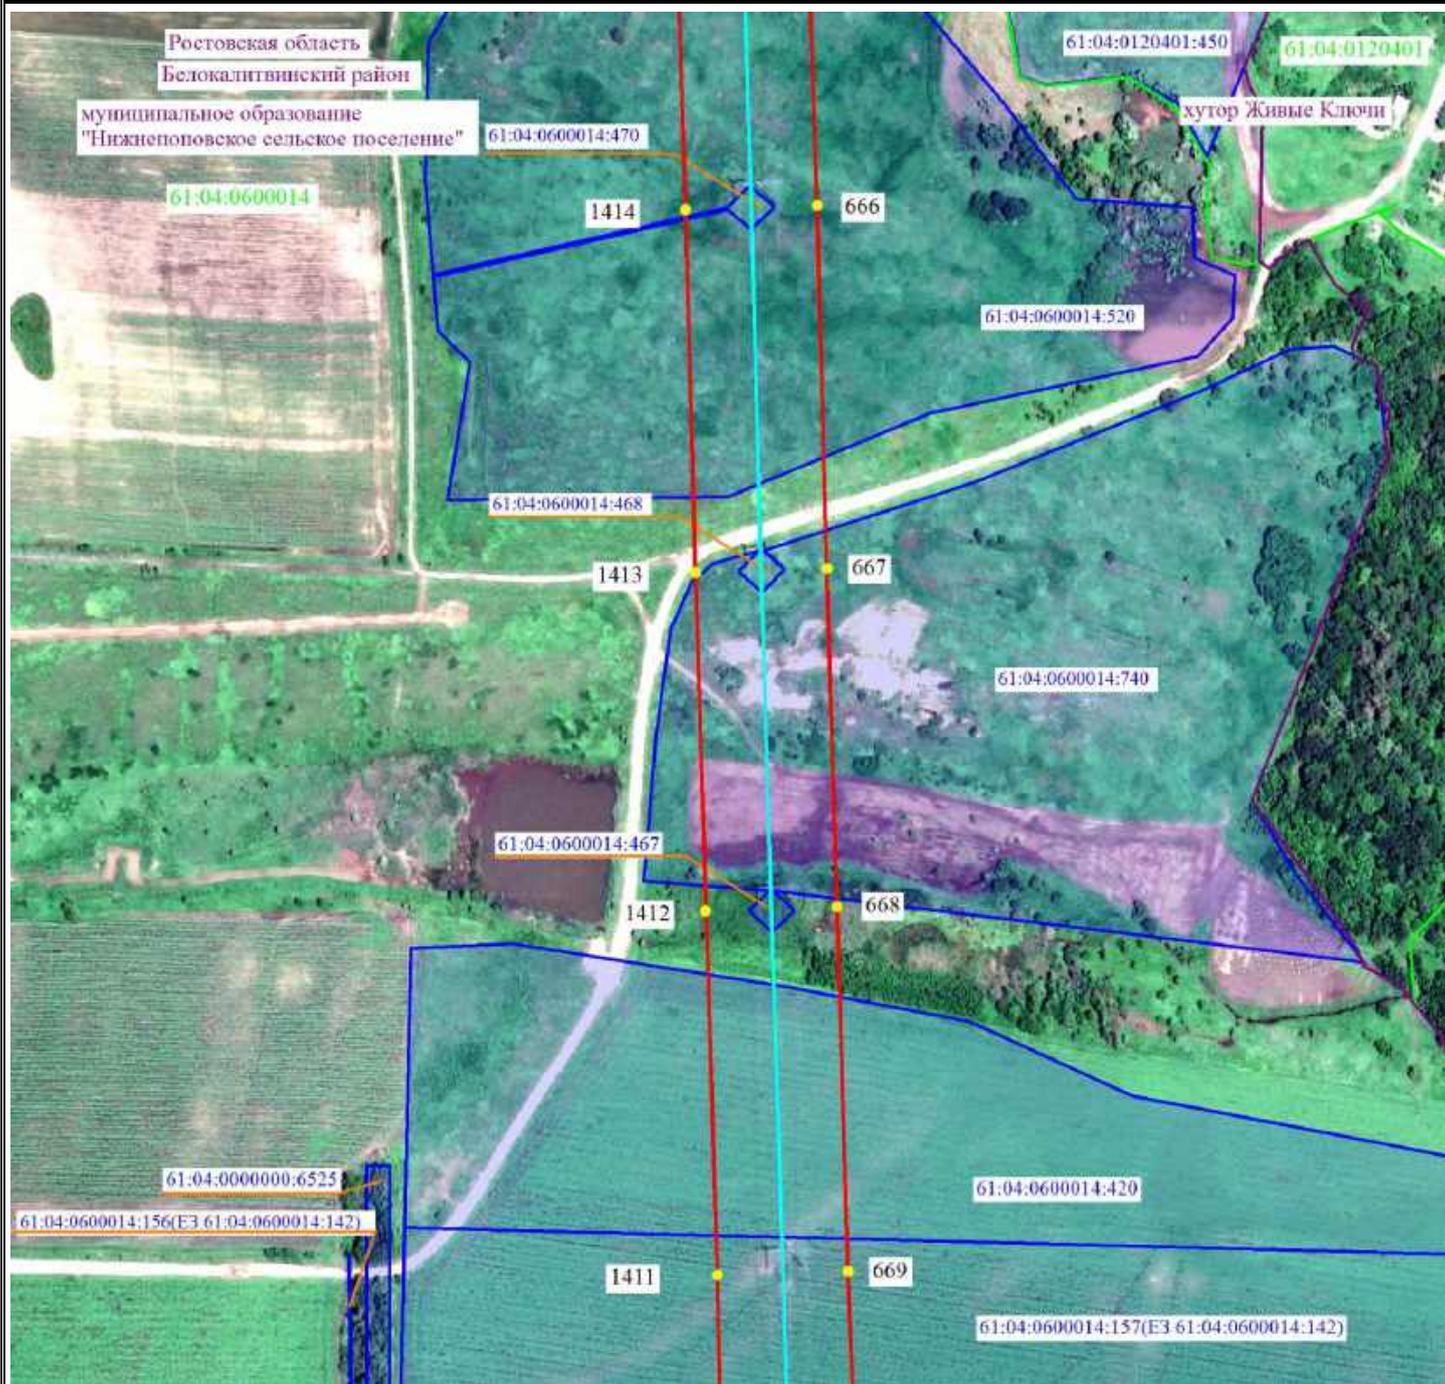

Масштаб 1:5000



- 2 - проектные границы публичного сервитута и характерные точки
- - установленные границы административно-территориальных образований
- - ось существующей ВЛ
- 61:36:0600005:329 - границы и кадастровые номера земельных участков, в отношении которых испрашивается публичный сервитут
- 61:00:0000000 - границы и номера кадастровых кварталов
- Ростовская область - наименование административно-территориальных образований



Подпись _____ / О.С. Мацагора Дата «12» сентября 2024 г.
 Место для оттиска печати (при наличии) лица, составившего описание местоположения границ публичного сервитута

Схема расположения границ публичного сервитута



Ростовская область
 Белокалитвинский район
 муниципальное образование "Нижнепоповское сельское поселение"

Масштаб 1:5000



- 2 - проектные границы публичного сервитута и характерные точки
- установленные границы административно-территориальных образований
- ось существующей ВЛ
- 61:36:0600005:329 - границы и кадастровые номера земельных участков, в отношении которых испрашивается публичный сервитут
- 61:00:0000000 - границы и номера кадастровых кварталов
- Ростовская область - наименование административно-территориальных образований



Подпись _____ / О.С. Мацагора Дата «12» сентября 2024 г.
 Место для оттиска печати (при наличии) лица, составившего описание местоположения границ публичного сервитута

Схема расположения границ публичного сервитута




Масштаб 1:5000

-  2 - проектные границы публичного сервитута и характерные точки
-  - установленные границы административно-территориальных образований
-  - ось существующей ВЛ
-  61:36:0600005:329 - границы и кадастровые номера земельных участков, в отношении которых испрашивается публичный сервитут
-  61:00:0000000 - границы и номера кадастровых кварталов
- Ростовская область - наименование административно-территориальных образований



Подпись _____ / О.С. Мацагора Дата «12» сентября 2024 г.
 Место для оттиска печати (при наличии) лица, составившего описание местоположения границ публичного сервитута

Схема расположения границ публичного сервитута

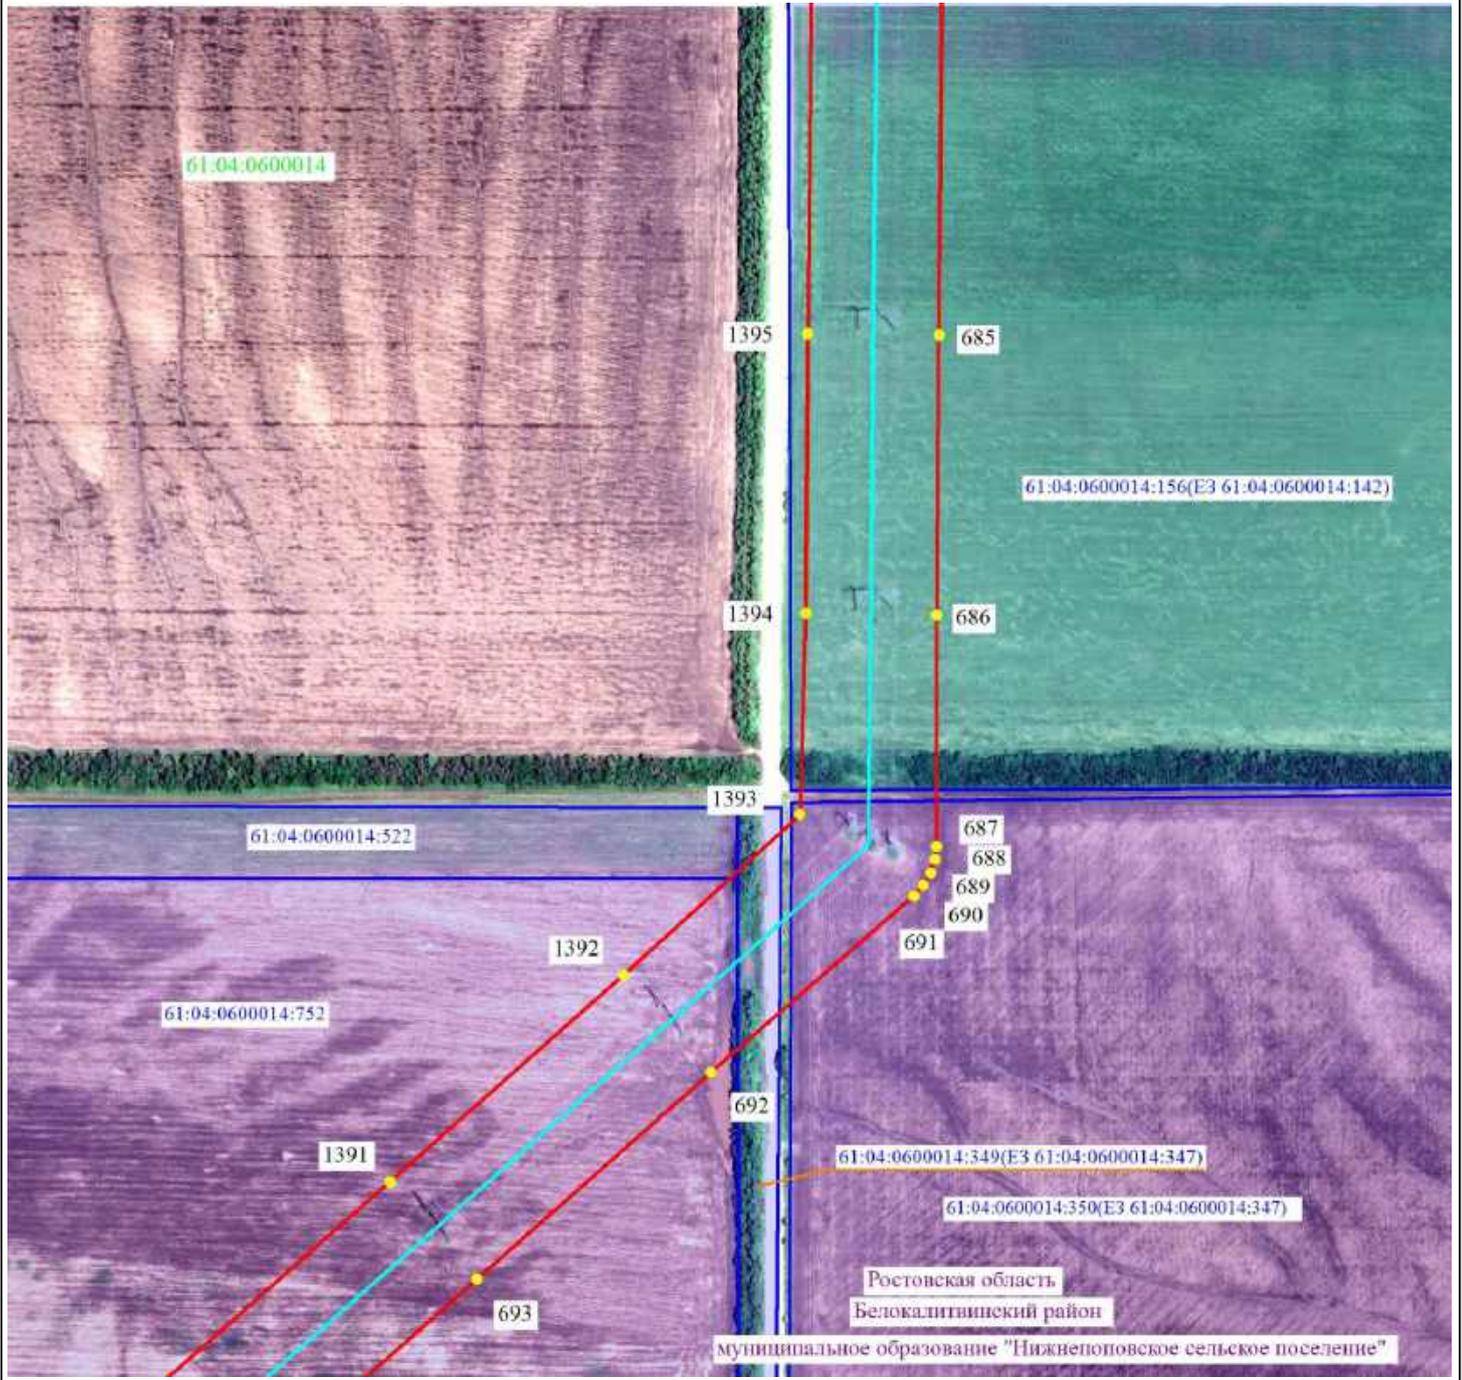

Масштаб 1:5000




- 2 - проектные границы публичного сервитута и характерные точки
- - установленные границы административно-территориальных образований
- - ось существующей ВЛ
- 61:36:0600005:329 - границы и кадастровые номера земельных участков, в отношении которых испрашивается публичный сервитут
- 61:00:0000000 - границы и номера кадастровых кварталов
- Ростовская область - наименование административно-территориальных образований



Подпись / О.С. Мацагора Дата «12» сентября 2024 г.
 Место для оттиска печати (при наличии) лица, составившего описание местоположения границ публичного сервитута

Схема расположения границ публичного сервитута

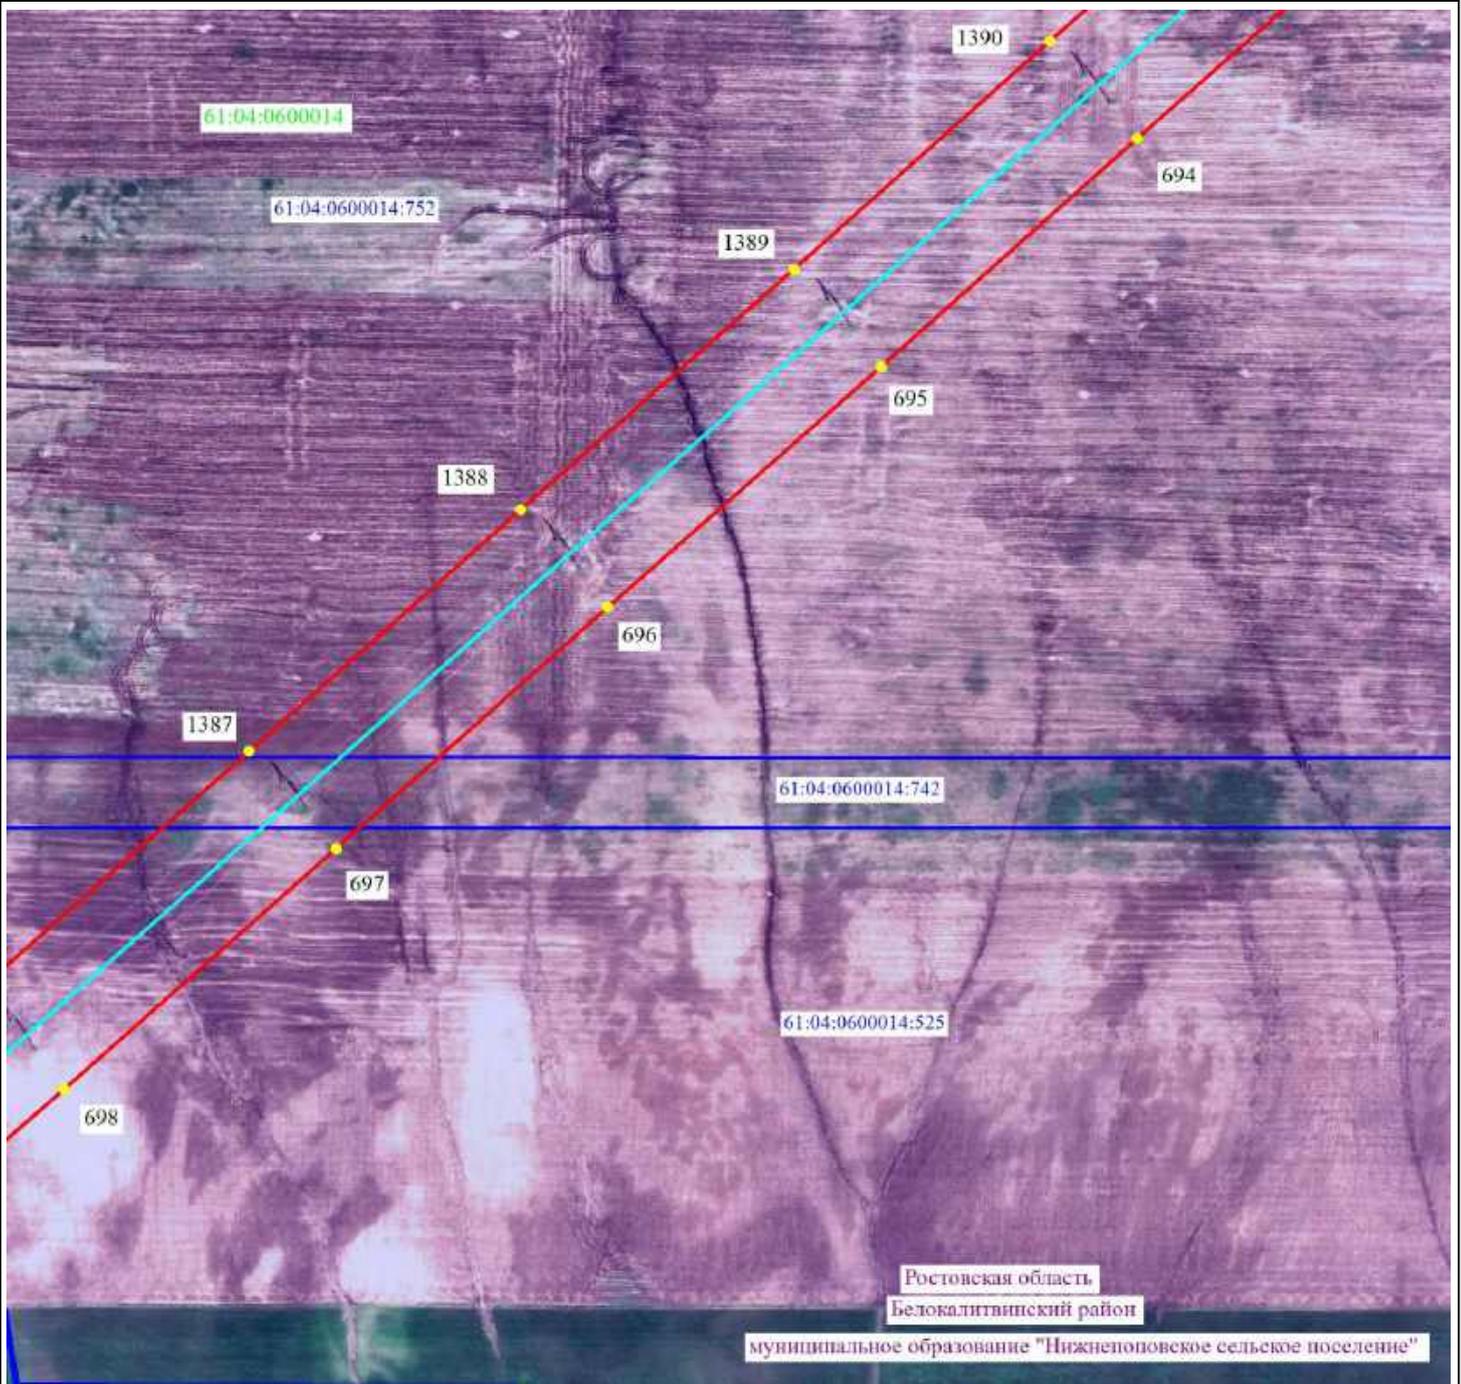


Масштаб 1:5000

- 2 - проектные границы публичного сервитута и характерные точки
- - установленные границы административно-территориальных образований
- - ось существующей ВЛ
- 61:36:0600005:329 - границы и кадастровые номера земельных участков, в отношении которых испрашивается публичный сервитут
- 61:00:0000000 - границы и номера кадастровых кварталов
- Ростовская область - наименование административно-территориальных образований



Подпись _____ / О.С. Мацагора Дата «12» сентября 2024 г.
 Место для оттиска печати (при наличии) лица, составившего описание местоположения границ публичного сервитута

Схема расположения границ публичного сервитута

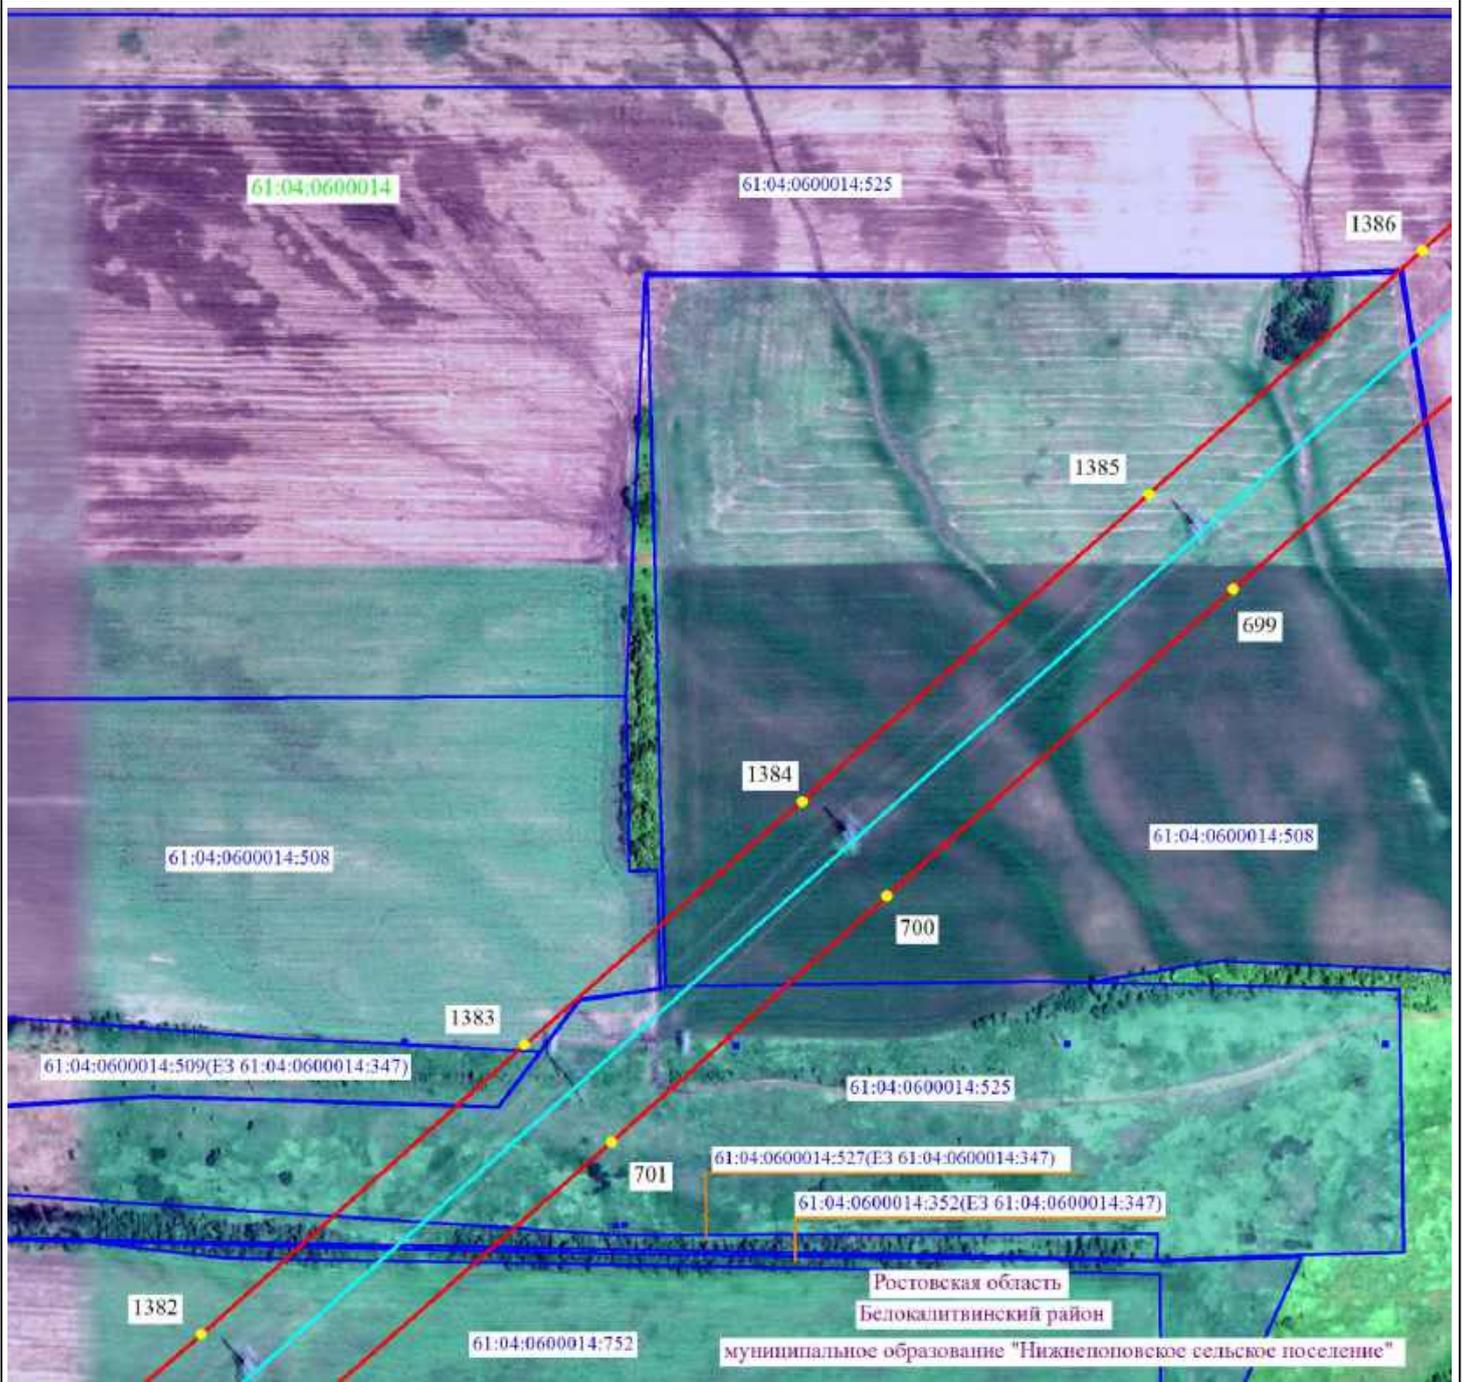

Масштаб 1:5000




- 2 - проектные границы публичного сервитута и характерные точки
- - установленные границы административно-территориальных образований
- - ось существующей ВЛ
- 61:36:0600005:329 - границы и кадастровые номера земельных участков, в отношении которых испрашивается публичный сервитут
- 61:00:0000000 - границы и номера кадастровых кварталов
- Ростовская область - наименование административно-территориальных образований



Подпись _____ / О.С. Мацагора Дата «12» сентября 2024 г.
 Место для оттиска печати (при наличии) лица, составившего описание местоположения границ публичного сервитута

Схема расположения границ публичного сервитута

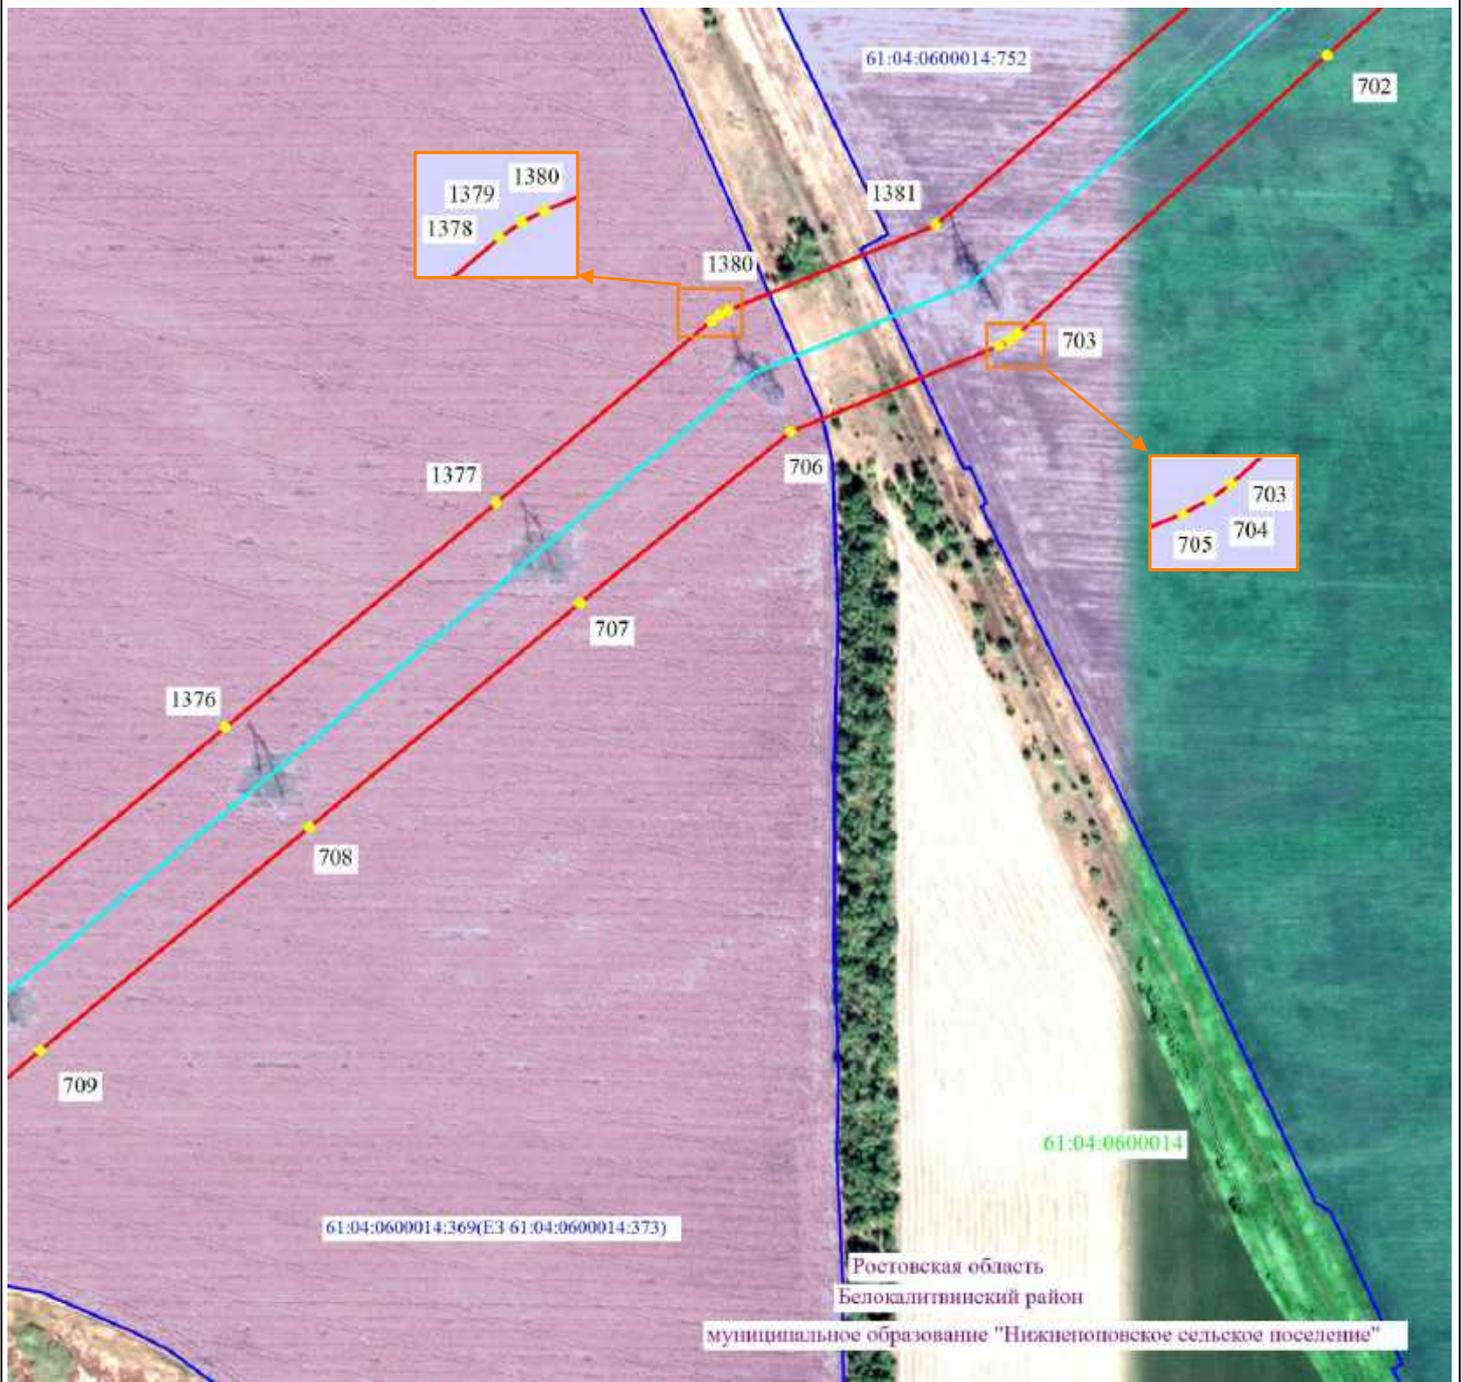

Масштаб 1:5000




- 2 - проектные границы публичного сервитута и характерные точки
- - установленные границы административно-территориальных образований
- - ось существующей ВЛ
- 61:36:0600005:329 - границы и кадастровые номера земельных участков, в отношении которых испрашивается публичный сервитут
- 61:00:0000000 - границы и номера кадастровых кварталов
- Ростовская область - наименование административно-территориальных образований



Подпись _____ / О.С. Мацагора Дата «12» сентября 2024 г.
 Место для оттиска печати (при наличии) лица, составившего описание местоположения границ публичного сервитута

Схема расположения границ публичного сервитута

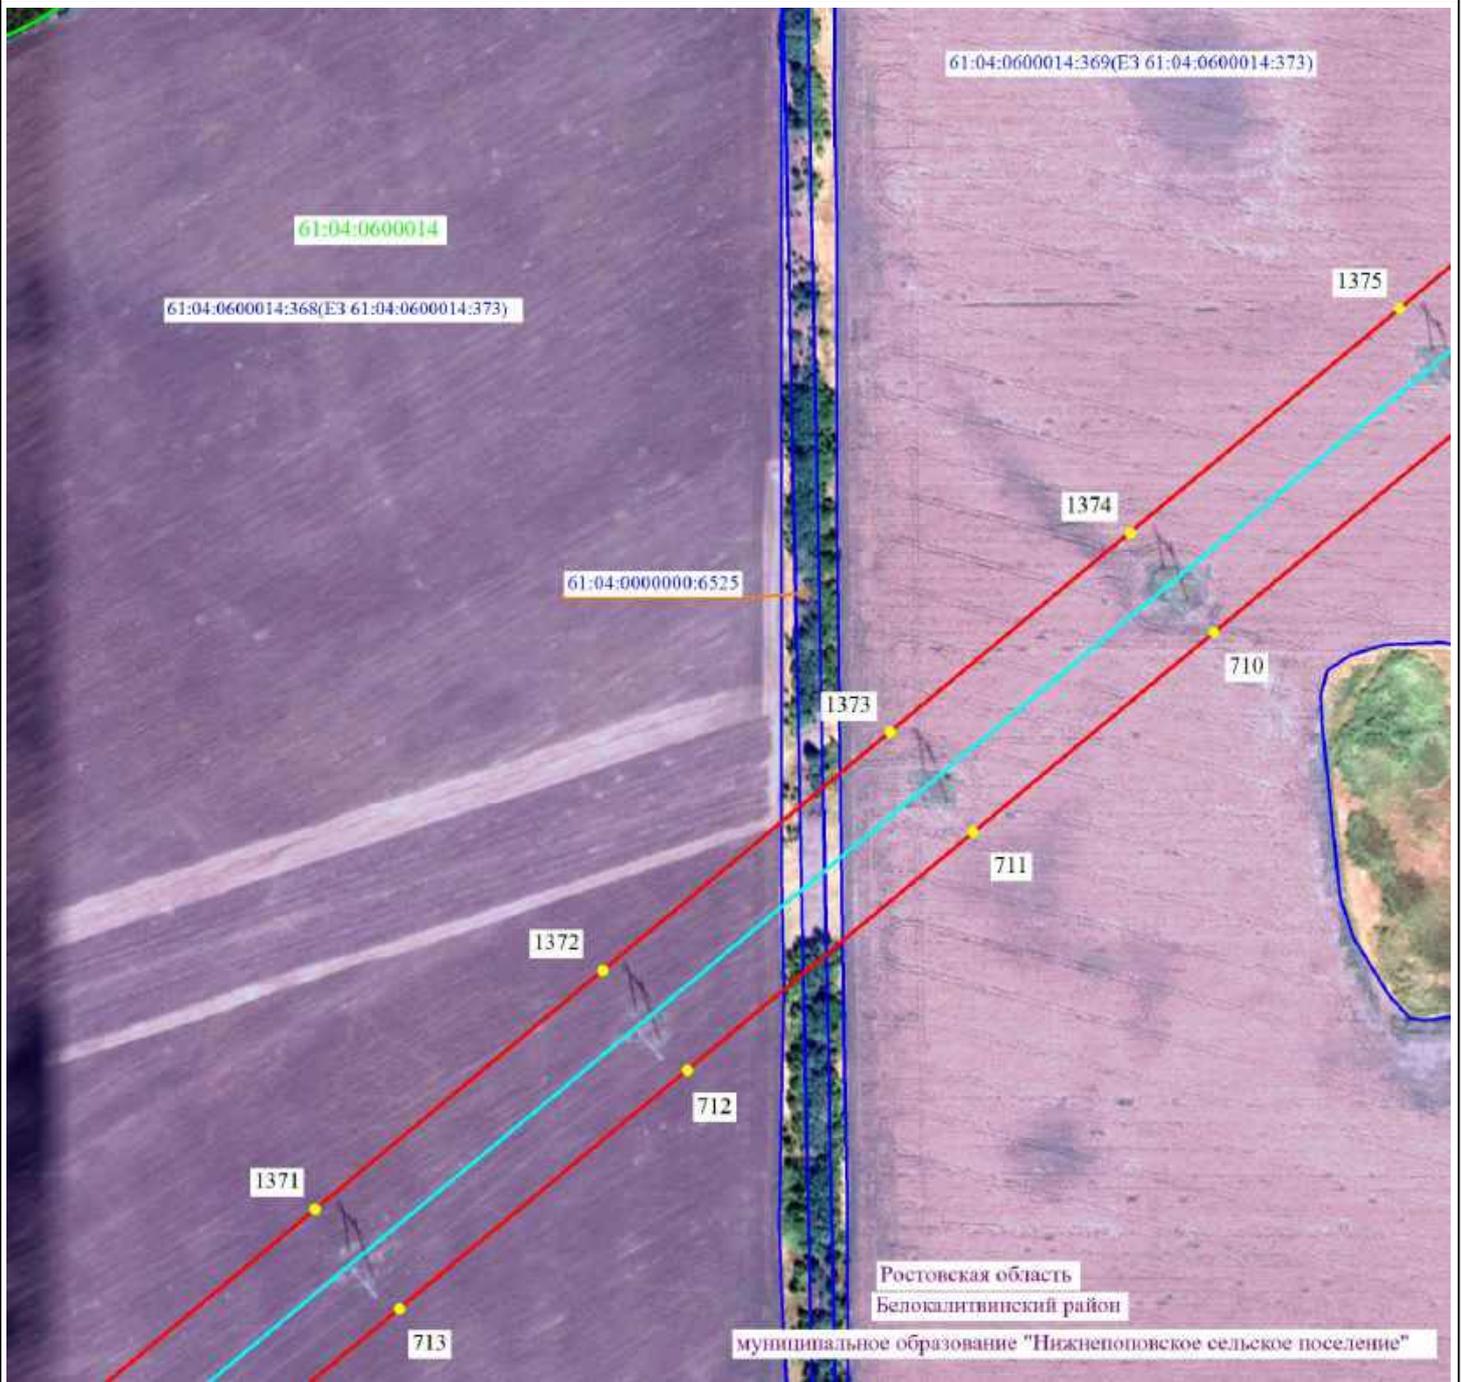

Масштаб 1:5000




- 2 - проектные границы публичного сервитута и характерные точки
- — — — — установленные границы административно-территориальных образований
- — — — — ось существующей ВЛ
- — — — — 61:36:0600005:329 - границы и кадастровые номера земельных участков, в отношении которых испрашивается публичный сервитут
- — — — — 61:00:0000000 - границы и номера кадастровых кварталов
- Ростовская область - наименование административно-территориальных образований



Подпись _____ / О.С. Мацагора Дата «12» сентября 2024 г.
Место для оттиска печати (при наличии) лица, составившего описание местоположения границ публичного сервитута

Схема расположения границ публичного сервитута

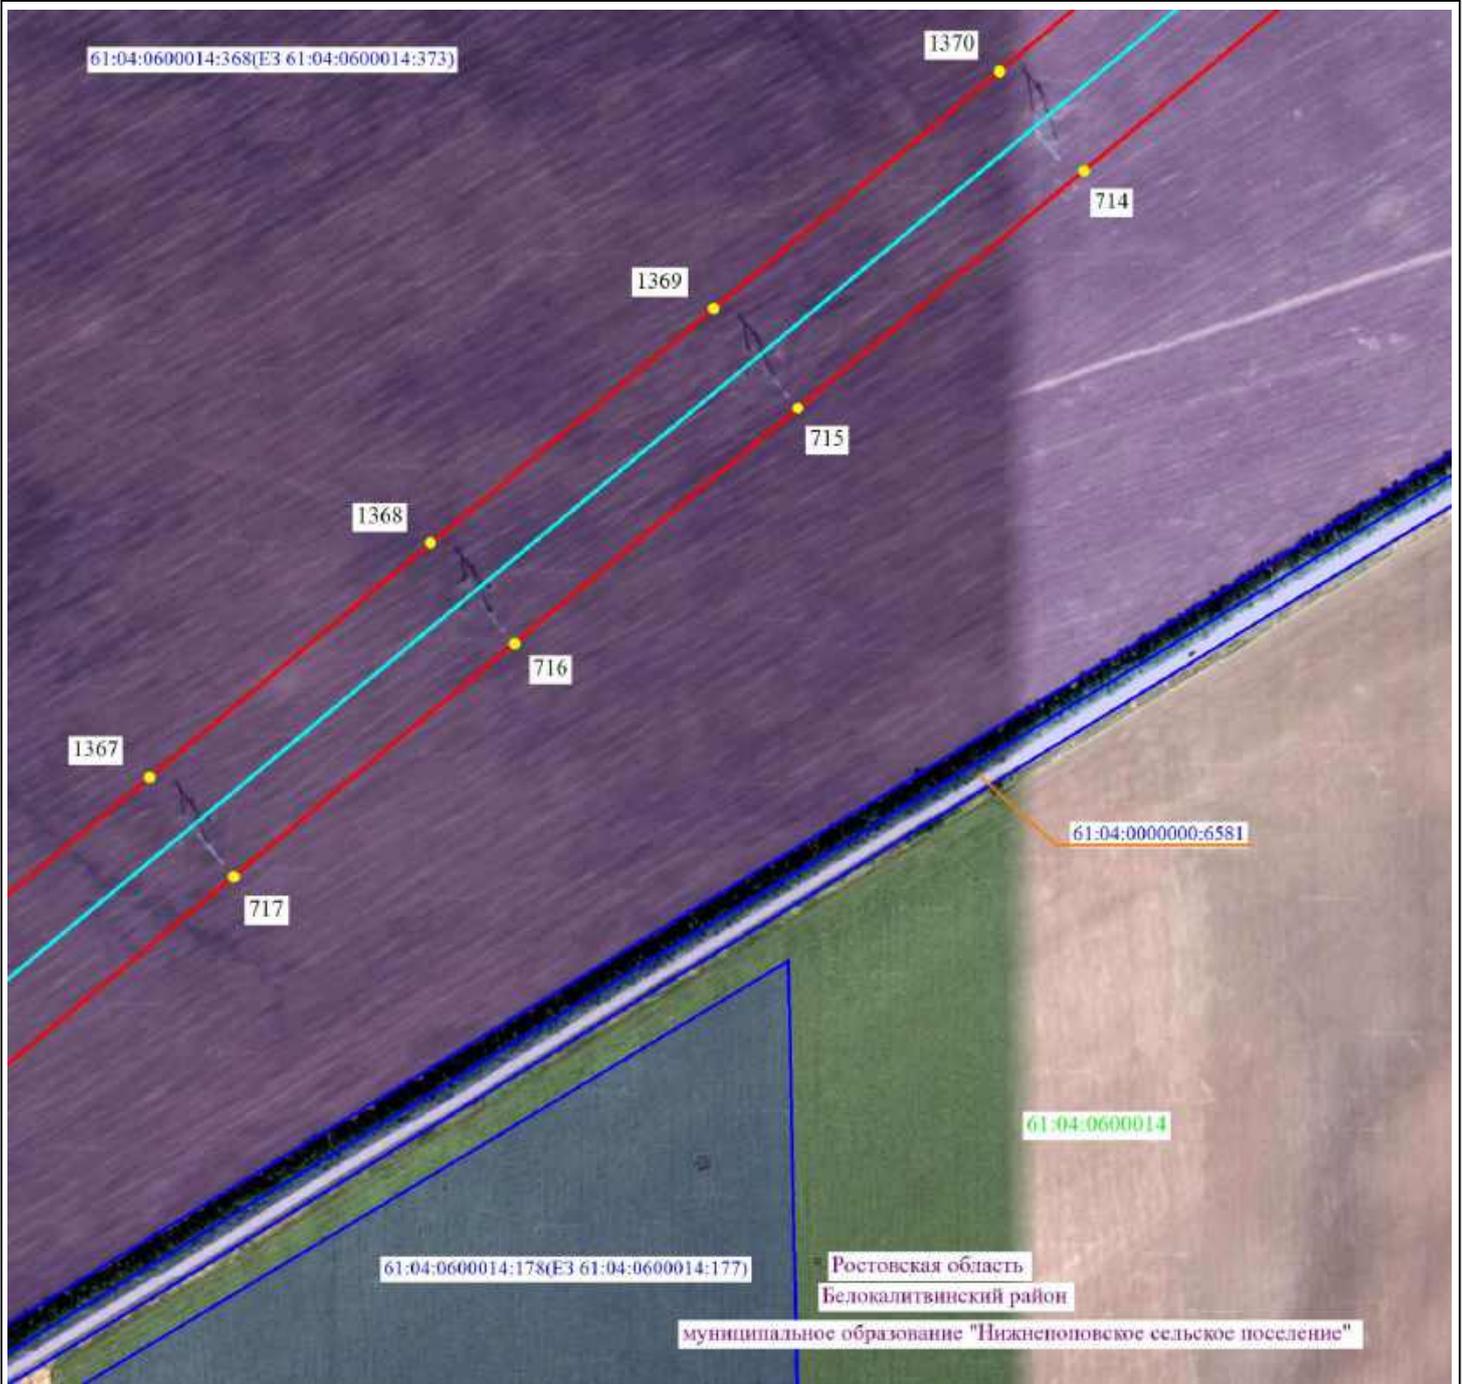


Масштаб 1:5000

-  2 - проектные границы публичного сервитута и характерные точки
-  - установленные границы административно-территориальных образований
-  - ось существующей ВЛ
-  61:36:0600005:329 - границы и кадастровые номера земельных участков, в отношении которых испрашивается публичный сервитут
-  61:00:0000000 - границы и номера кадастровых кварталов
- Ростовская область - наименование административно-территориальных образований



Подпись _____ / О.С. Мацагора Дата «12» сентября 2024 г.
Место для оттиска печати (при наличии) лица, составившего описание местоположения границ публичного сервитута

Схема расположения границ публичного сервитута

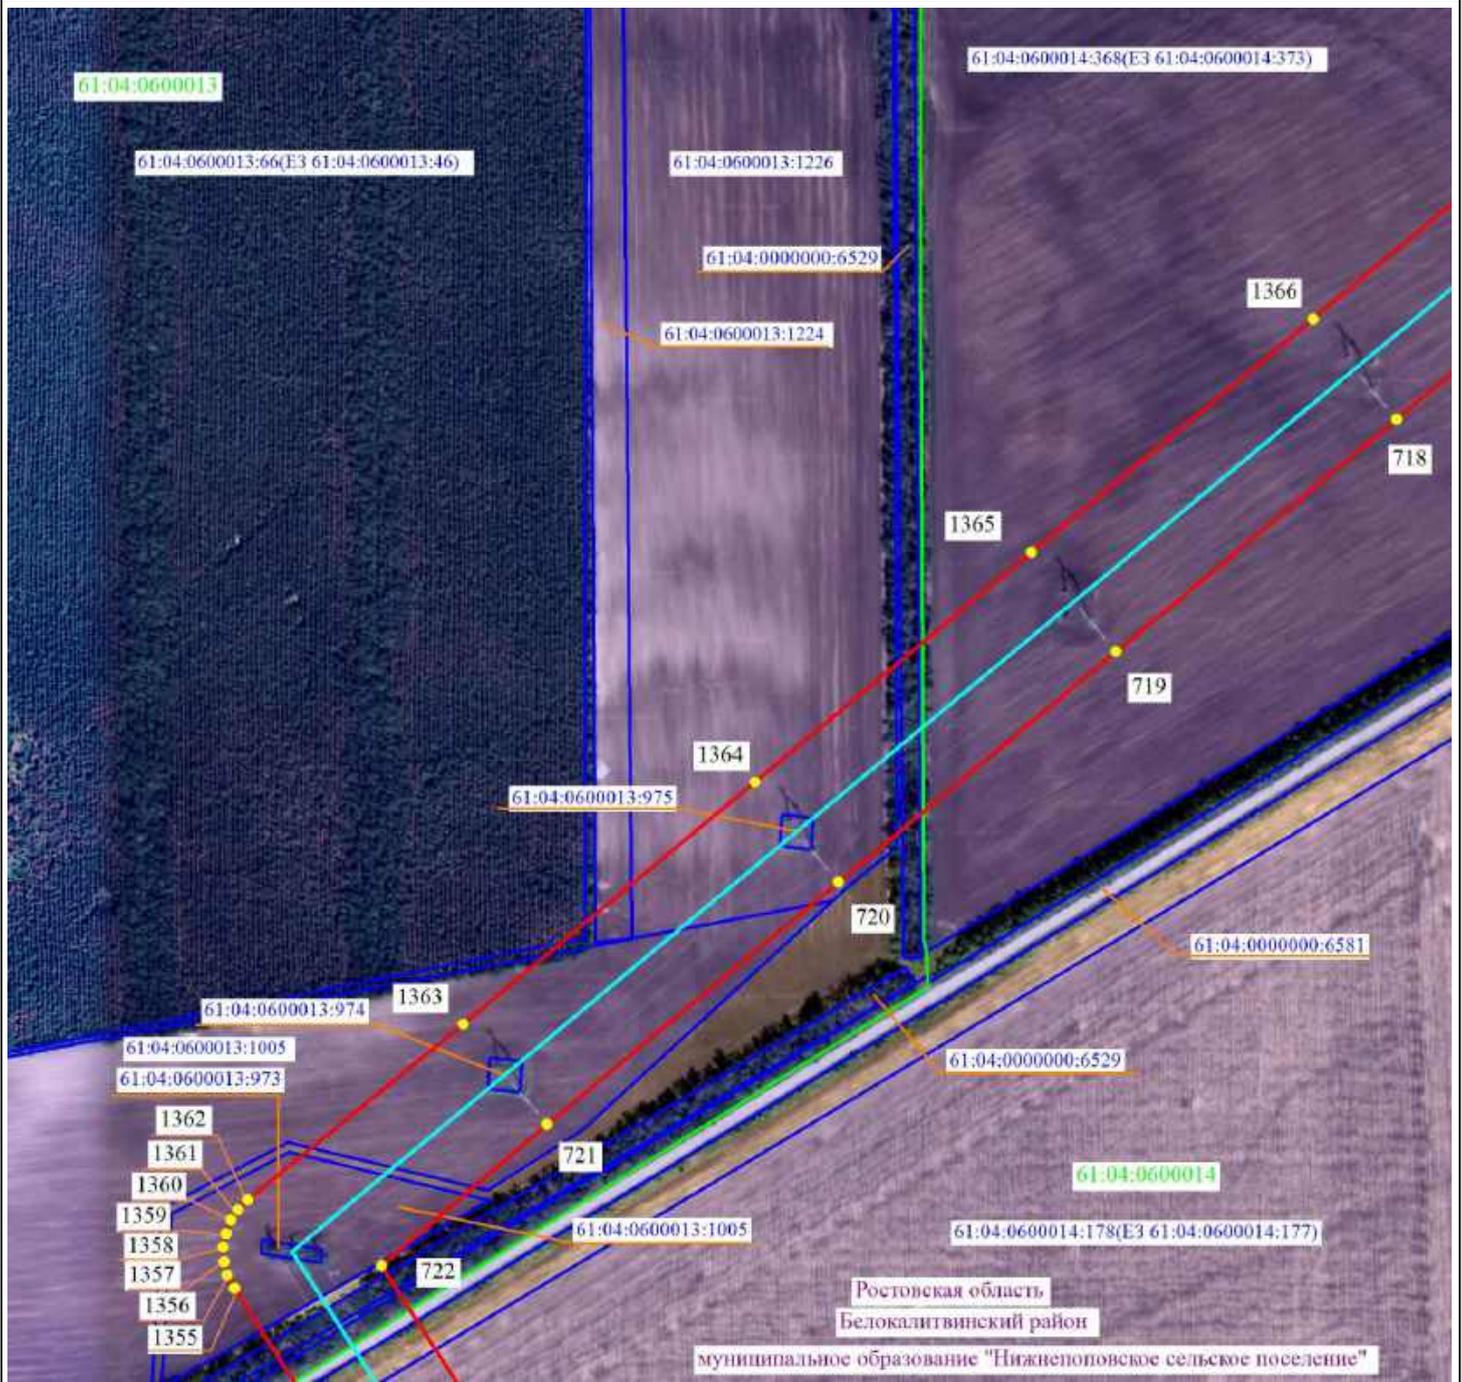

Масштаб 1:5000




- 2 - проектные границы публичного сервитута и характерные точки
- - установленные границы административно-территориальных образований
- - ось существующей ВЛ
- 61:36:0600005:329 - границы и кадастровые номера земельных участков, в отношении которых испрашивается публичный сервитут
- 61:00:0000000 - границы и номера кадастровых кварталов
- Ростовская область - наименование административно-территориальных образований



Подпись _____ / О.С. Мацагора Дата «12» сентября 2024 г.
 Место для оттиска печати (при наличии) лица, составившего описание местоположения границ публичного сервитута

Схема расположения границ публичного сервитута

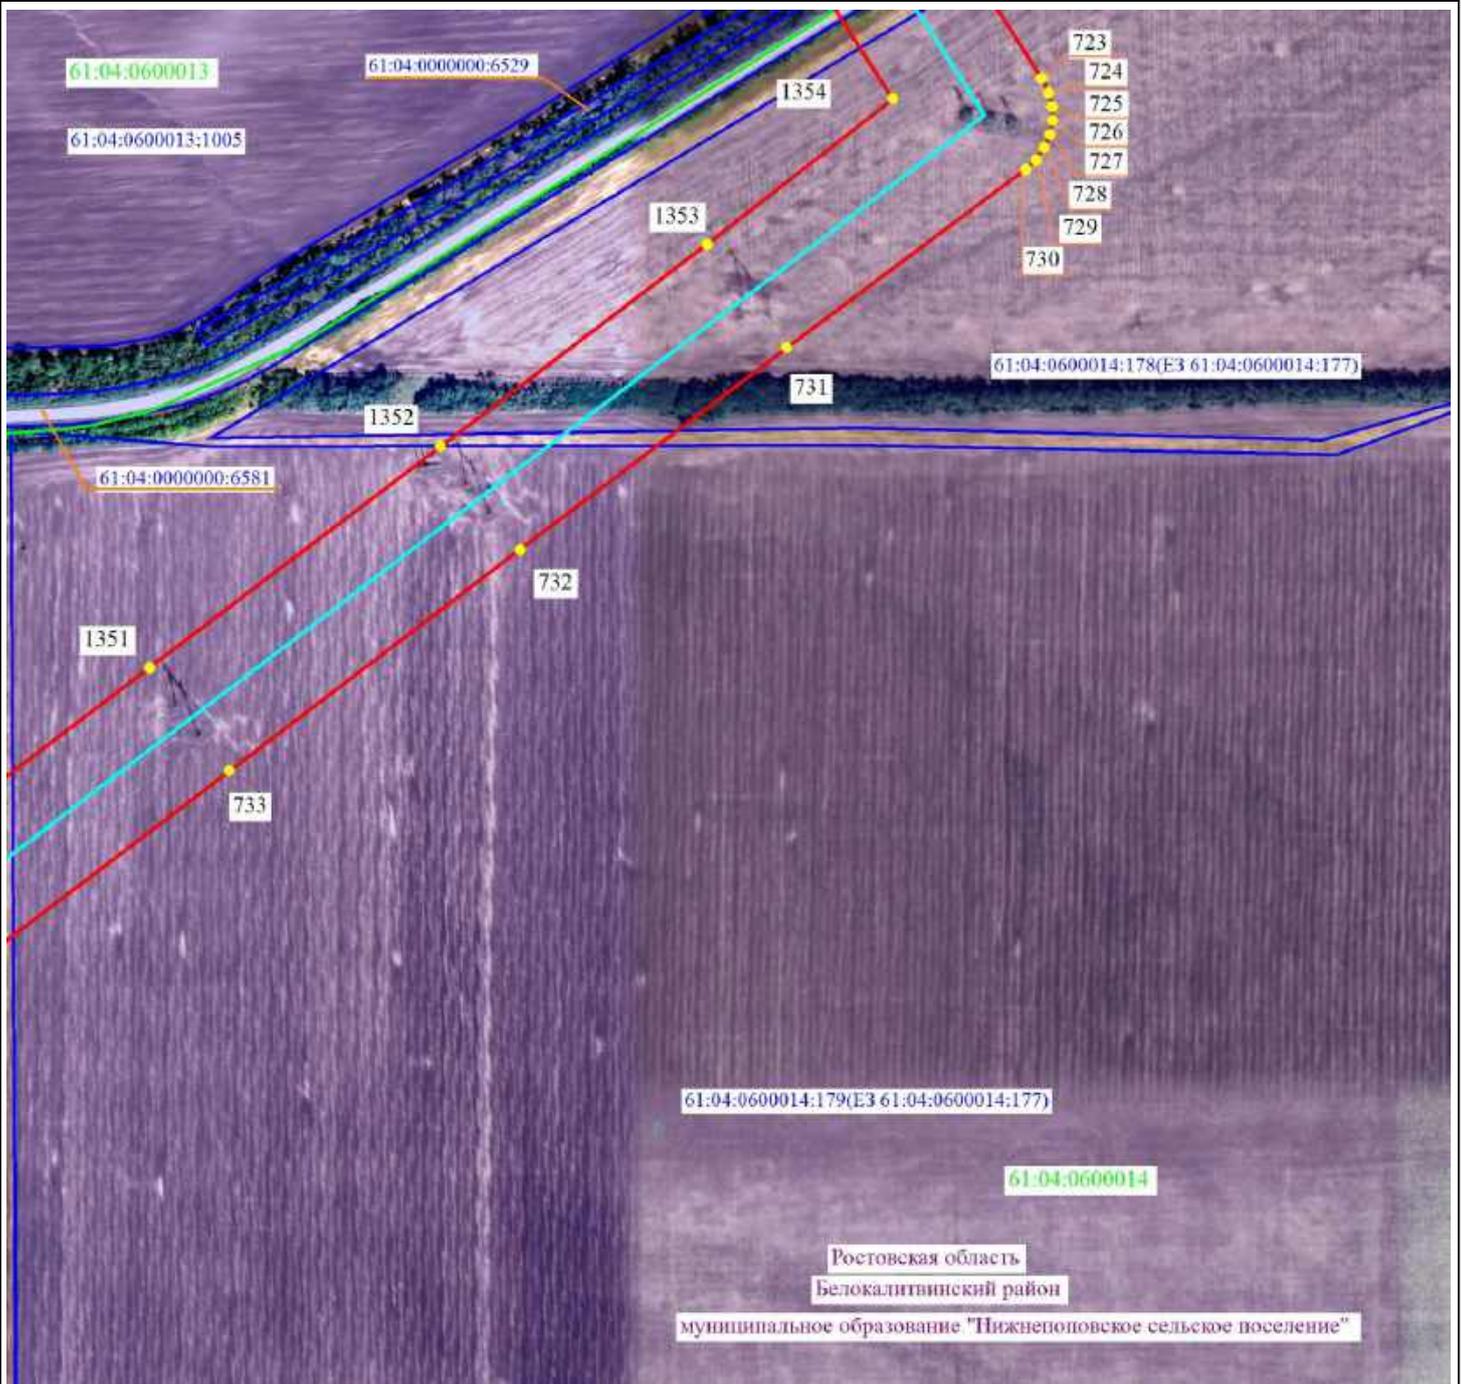

Масштаб 1:5000




-  2 - проектные границы публичного сервитута и характерные точки
-  - установленные границы административно-территориальных образований
-  - ось существующей ВЛ
-  61:36:0600005:329 - границы и кадастровые номера земельных участков, в отношении которых испрашивается публичный сервитут
-  61:00:0000000 - границы и номера кадастровых кварталов
- Ростовская область - наименование административно-территориальных образований



Подпись _____ / О.С. Мацагора Дата «12» сентября 2024 г.
 Место для оттиска печати (при наличии) лица, составившего описание местоположения границ публичного сервитута

Схема расположения границ публичного сервитута

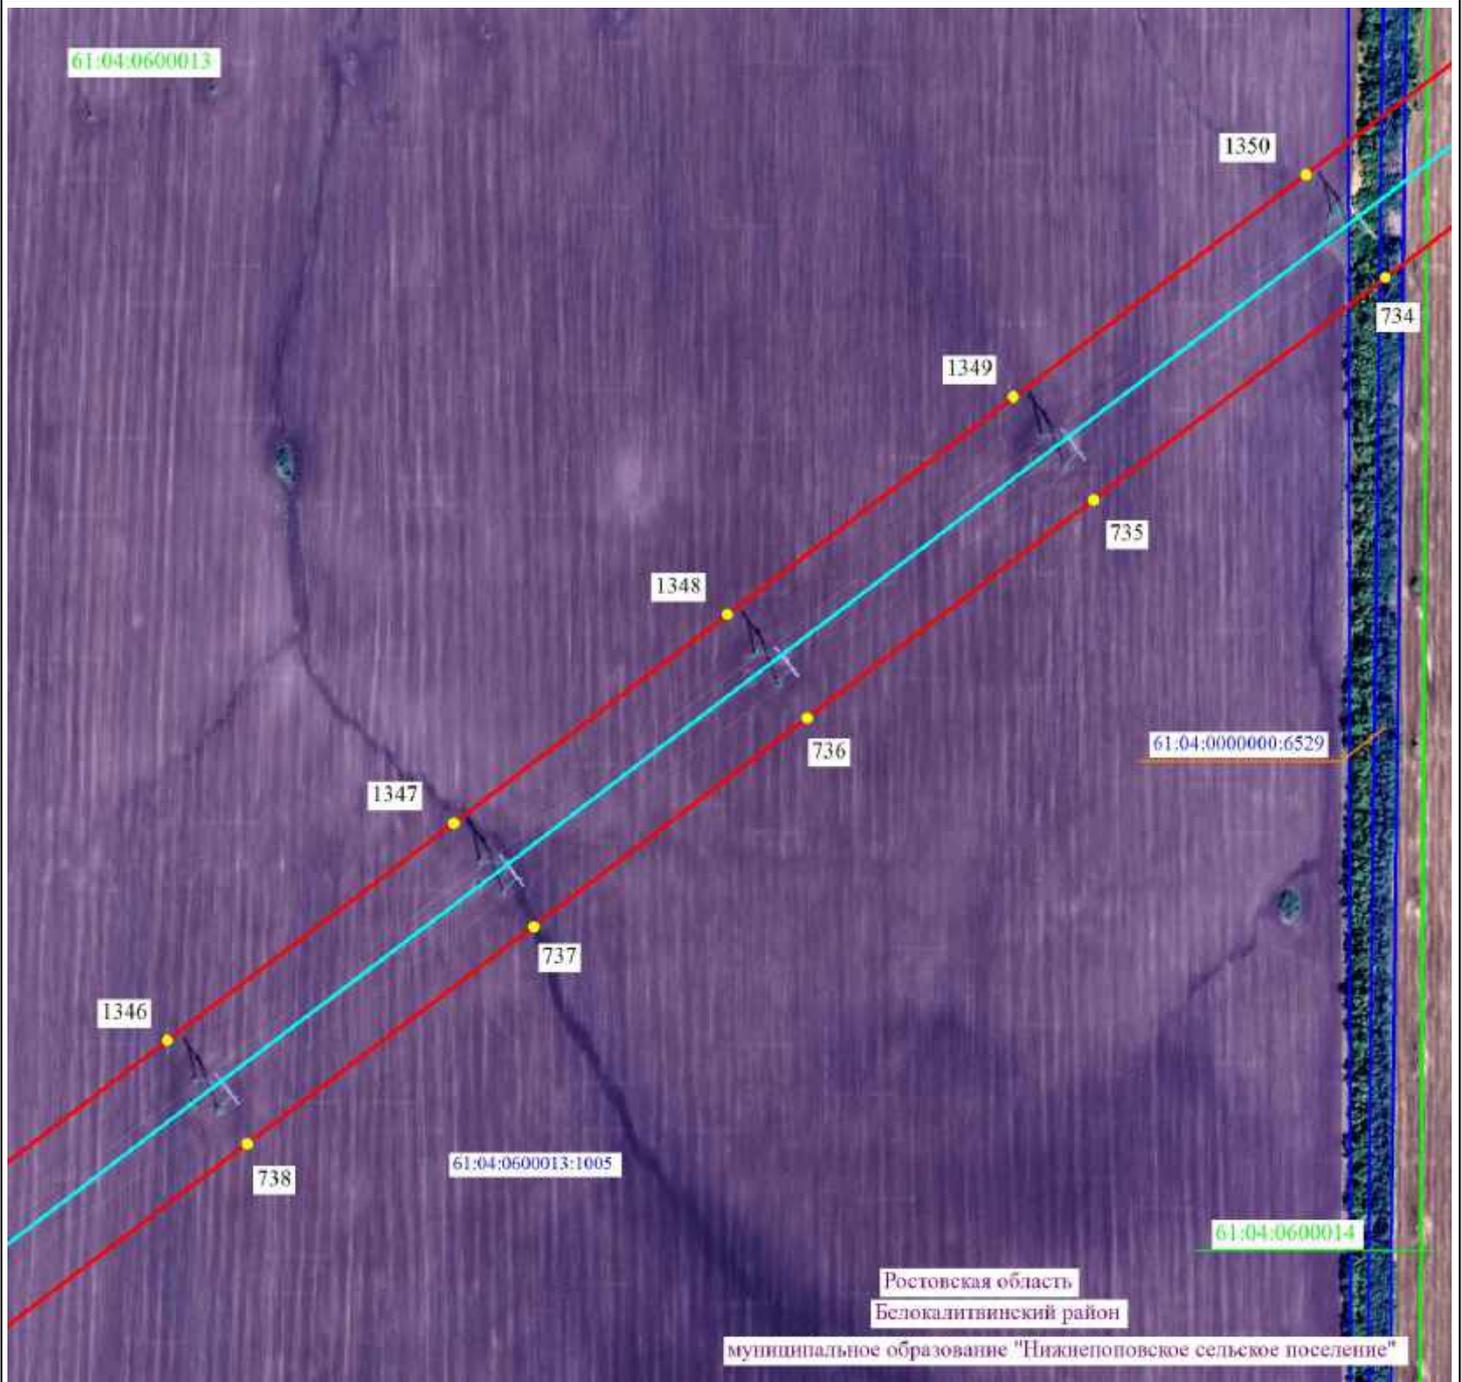

Масштаб 1:5000




- 2 - проектные границы публичного сервитута и характерные точки
- - установленные границы административно-территориальных образований
- - ось существующей ВЛ
- ▬ 61:36:0600005:329 - границы и кадастровые номера земельных участков, в отношении которых испрашивается публичный сервитут
- ▬ 61:00:0000000 - границы и номера кадастровых кварталов
- Ростовская область - наименование административно-территориальных образований



Подпись _____ / О.С. Мацагора Дата «12» сентября 2024 г.
 Место для оттиска печати (при наличии) лица, составившего описание местоположения границ публичного сервитута

Схема расположения границ публичного сервитута

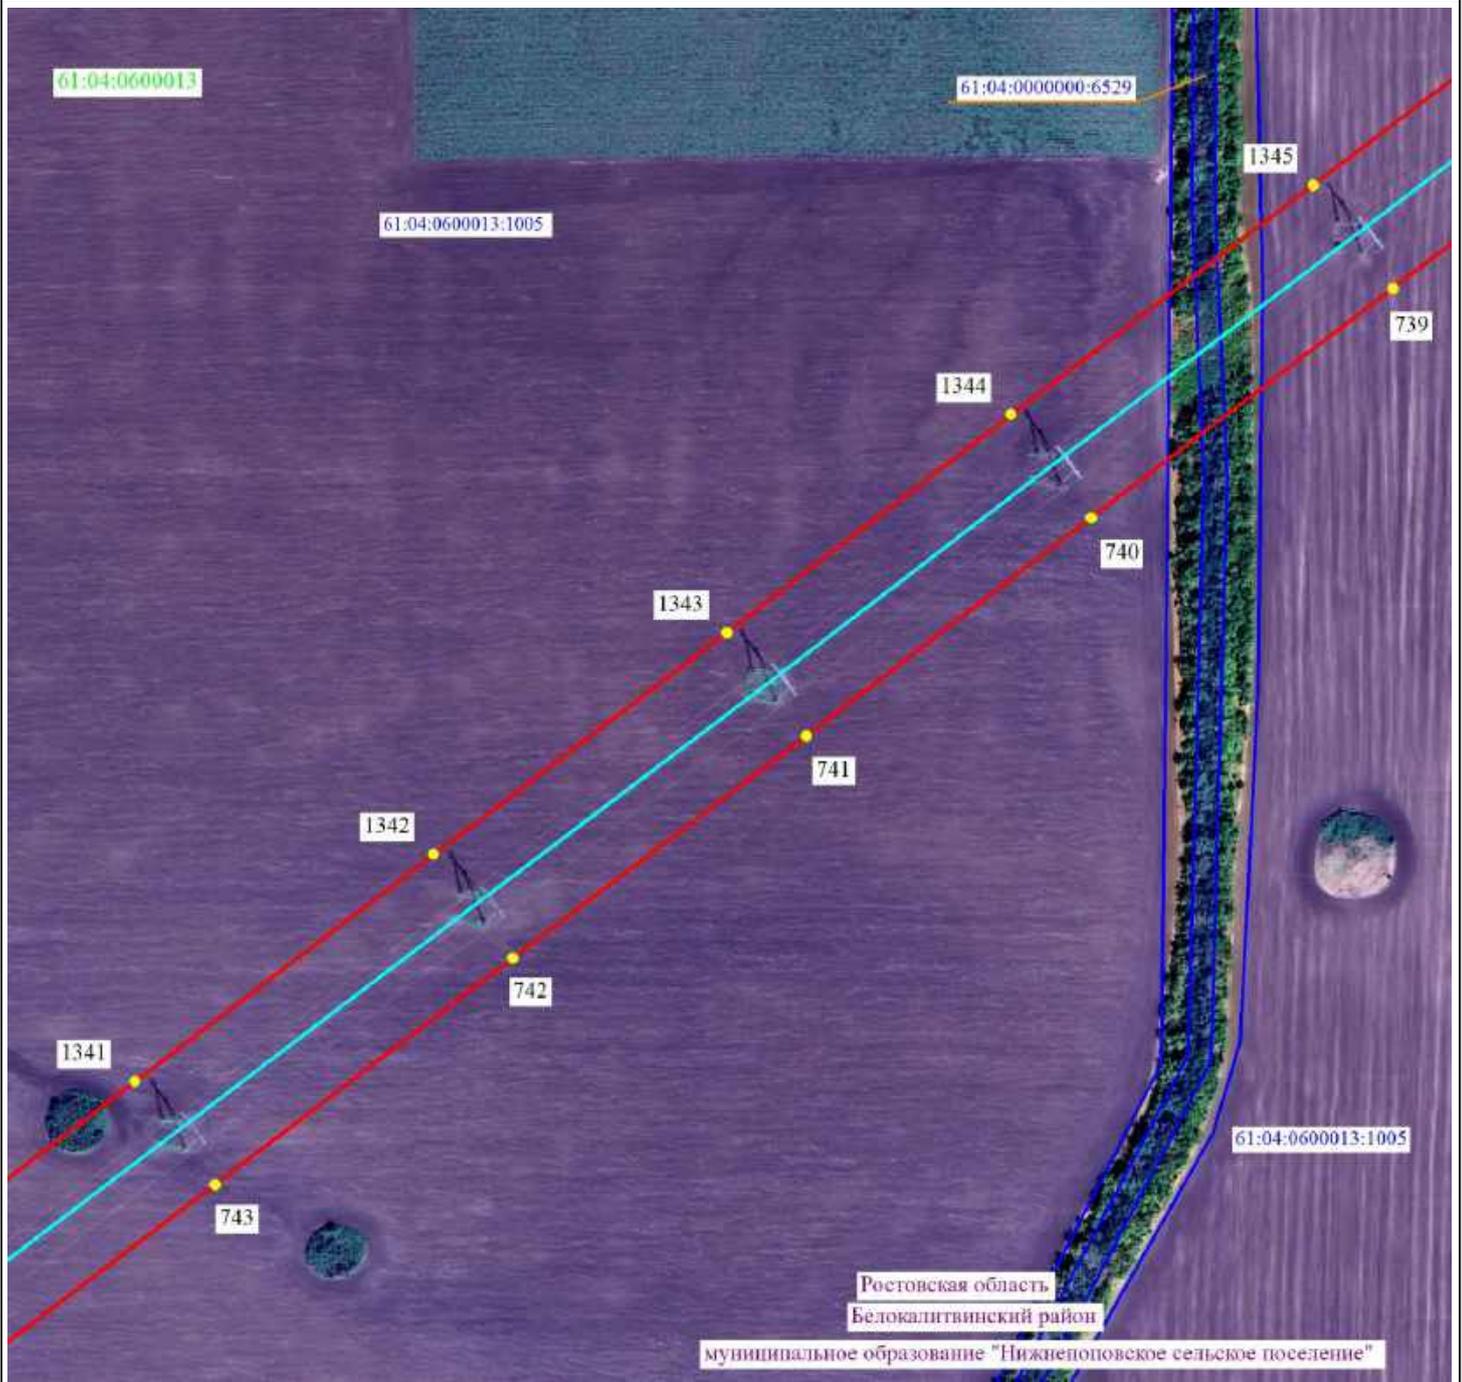

Масштаб 1:5000




- 2 - проектные границы публичного сервитута и характерные точки
- - установленные границы административно-территориальных образований
- - ось существующей ВЛ
- 61:36:0600005:329 - границы и кадастровые номера земельных участков, в отношении которых испрашивается публичный сервитут
- 61:00:0000000 - границы и номера кадастровых кварталов
- Ростовская область - наименование административно-территориальных образований



Подпись _____ / О.С. Мацагора Дата «12» сентября 2024 г.
 Место для оттиска печати (при наличии) лица, составившего описание местоположения границ публичного сервитута

Схема расположения границ публичного сервитута

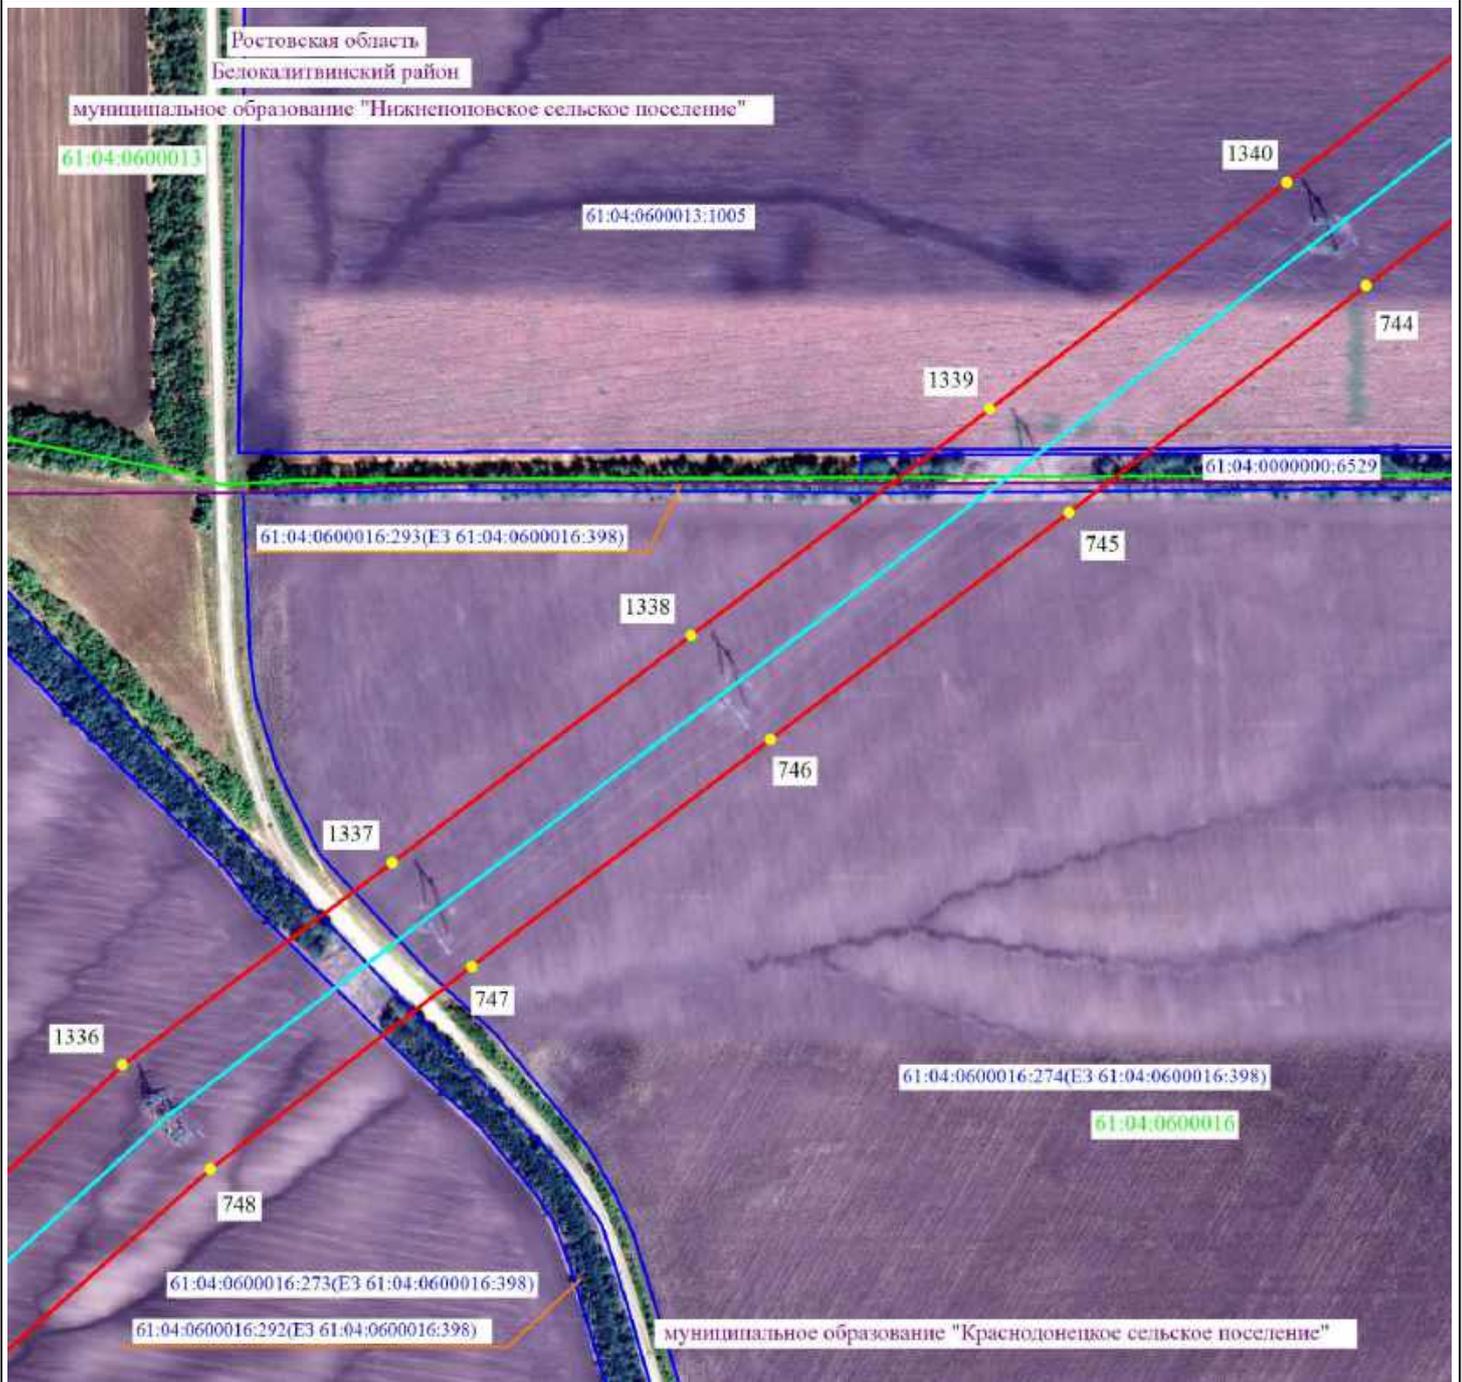

Масштаб 1:5000




-  2 - проектные границы публичного сервитута и характерные точки
-  - установленные границы административно-территориальных образований
-  - ось существующей ВЛ
-  61:36:0600005:329 - границы и кадастровые номера земельных участков, в отношении которых испрашивается публичный сервитут
-  61:00:0000000 - границы и номера кадастровых кварталов
- Ростовская область - наименование административно-территориальных образований



Подпись / О.С. Мацагора Дата «12» сентября 2024 г.
 Место для оттиска печати (при наличии) лица, составившего описание местоположения границ публичного сервитута

Схема расположения границ публичного сервитута

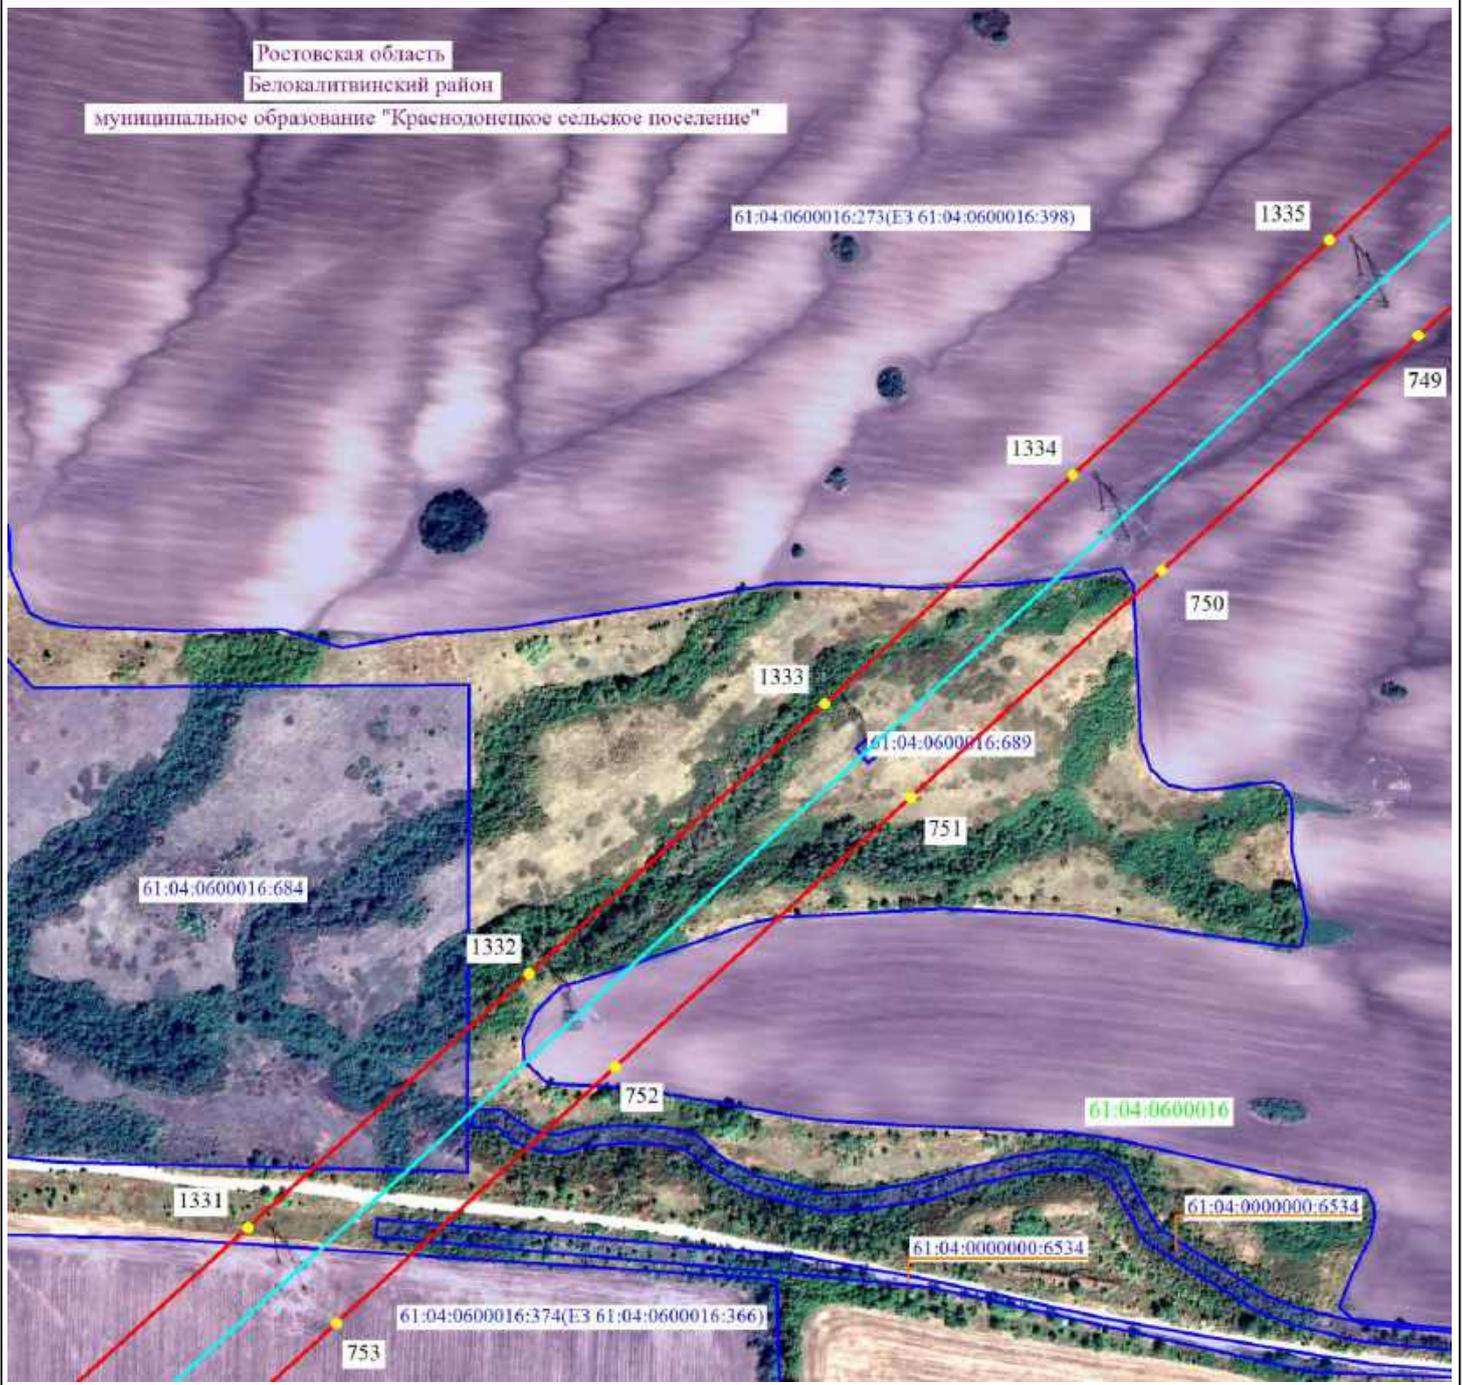

Масштаб 1:5000




- 2 - проектные границы публичного сервитута и характерные точки
- — — — — установленные границы административно-территориальных образований
- — — — — ось существующей ВЛ
- — — — — 61:36:0600005:329 - границы и кадастровые номера земельных участков, в отношении которых испрашивается публичный сервитут
- — — — — 61:00:0000000 - границы и номера кадастровых кварталов
- Ростовская область - наименование административно-территориальных образований



Подпись _____ / О.С. Мацагора Дата «12» сентября 2024 г.
Место для оттиска печати (при наличии) лица, составившего описание местоположения границ публичного сервитута

Схема расположения границ публичного сервитута

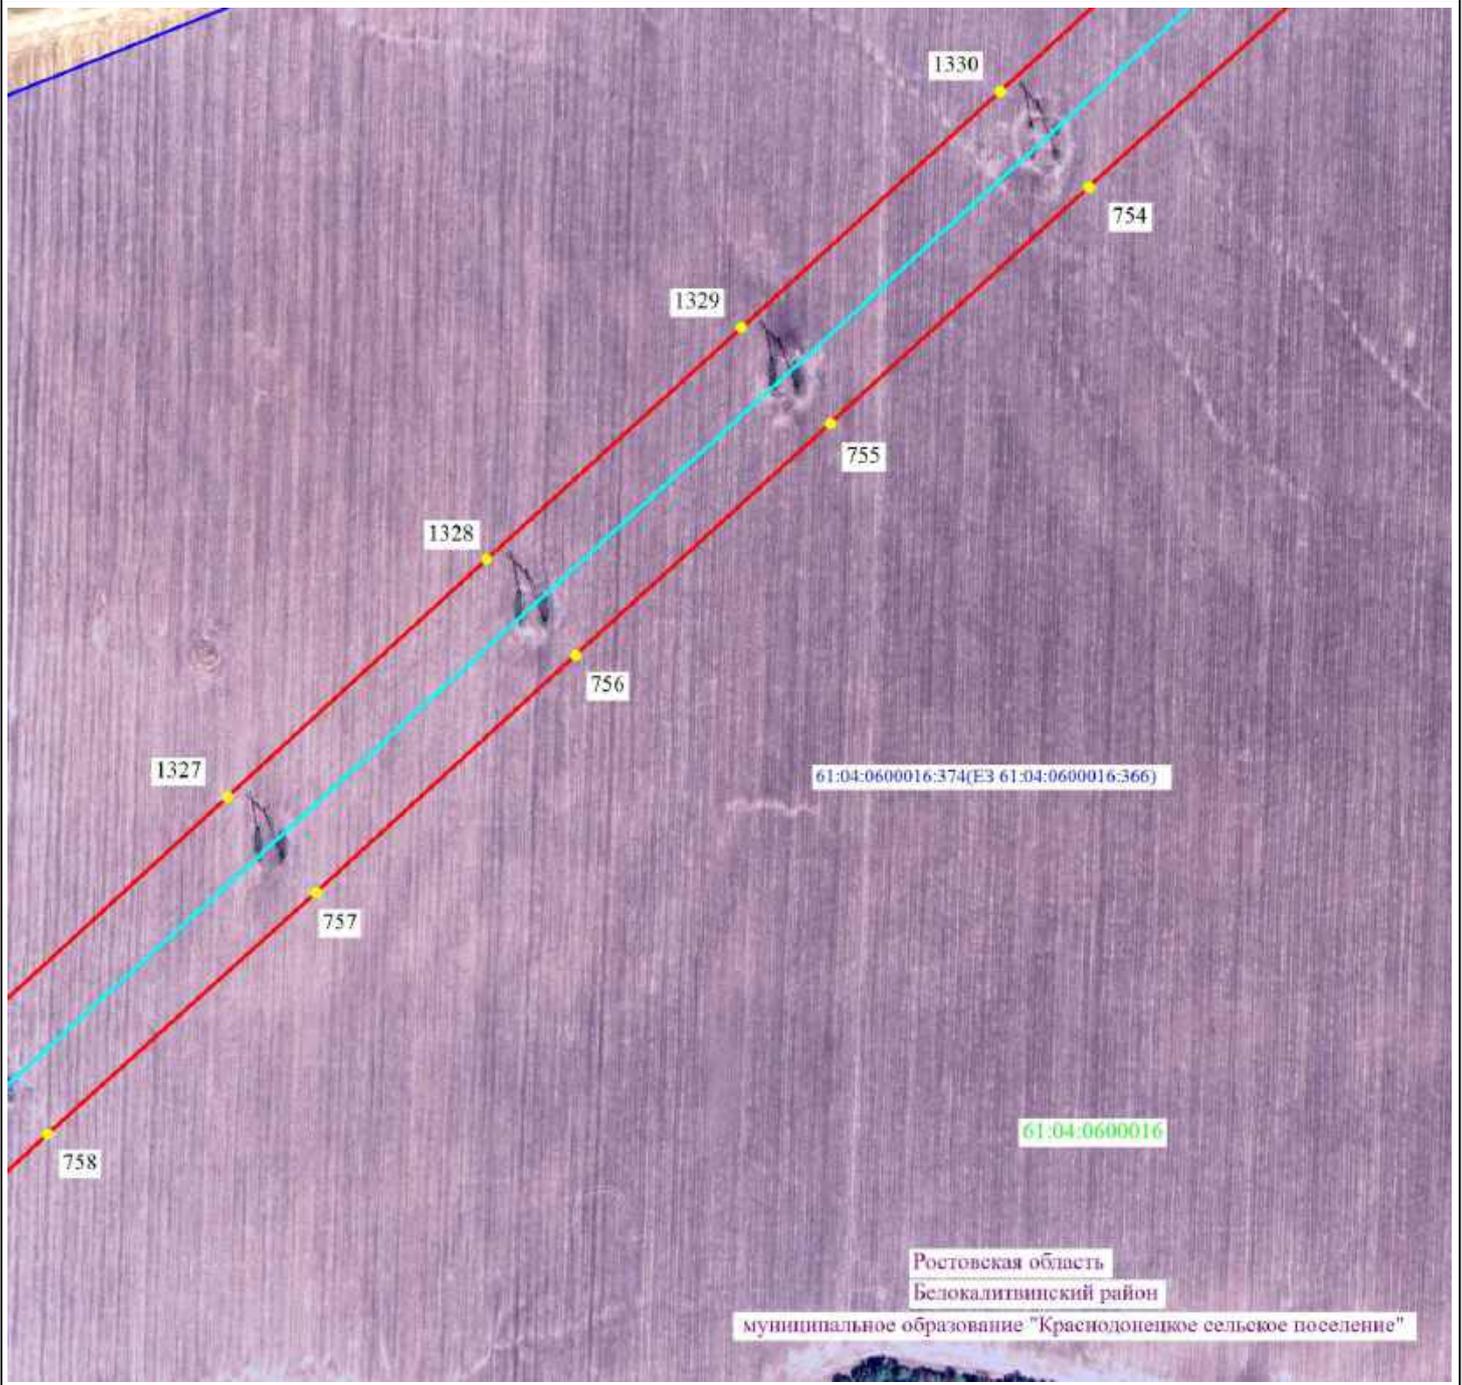


Масштаб 1:5000

- 2 - проектные границы публичного сервитута и характерные точки
- — — — — - установленные границы административно-территориальных образований
- — — — — - ось существующей ВЛ
- — — — — 61:36:0600005:329 - границы и кадастровые номера земельных участков, в отношении которых испрашивается публичный сервитут
- — — — — 61:00:0000000 - границы и номера кадастровых кварталов
- Ростовская область - наименование административно-территориальных образований



Подпись _____ / О.С. Мацагора Дата «12» сентября 2024 г.
Место для оттиска печати (при наличии) лица, составившего описание местоположения границ публичного сервитута

Схема расположения границ публичного сервитута

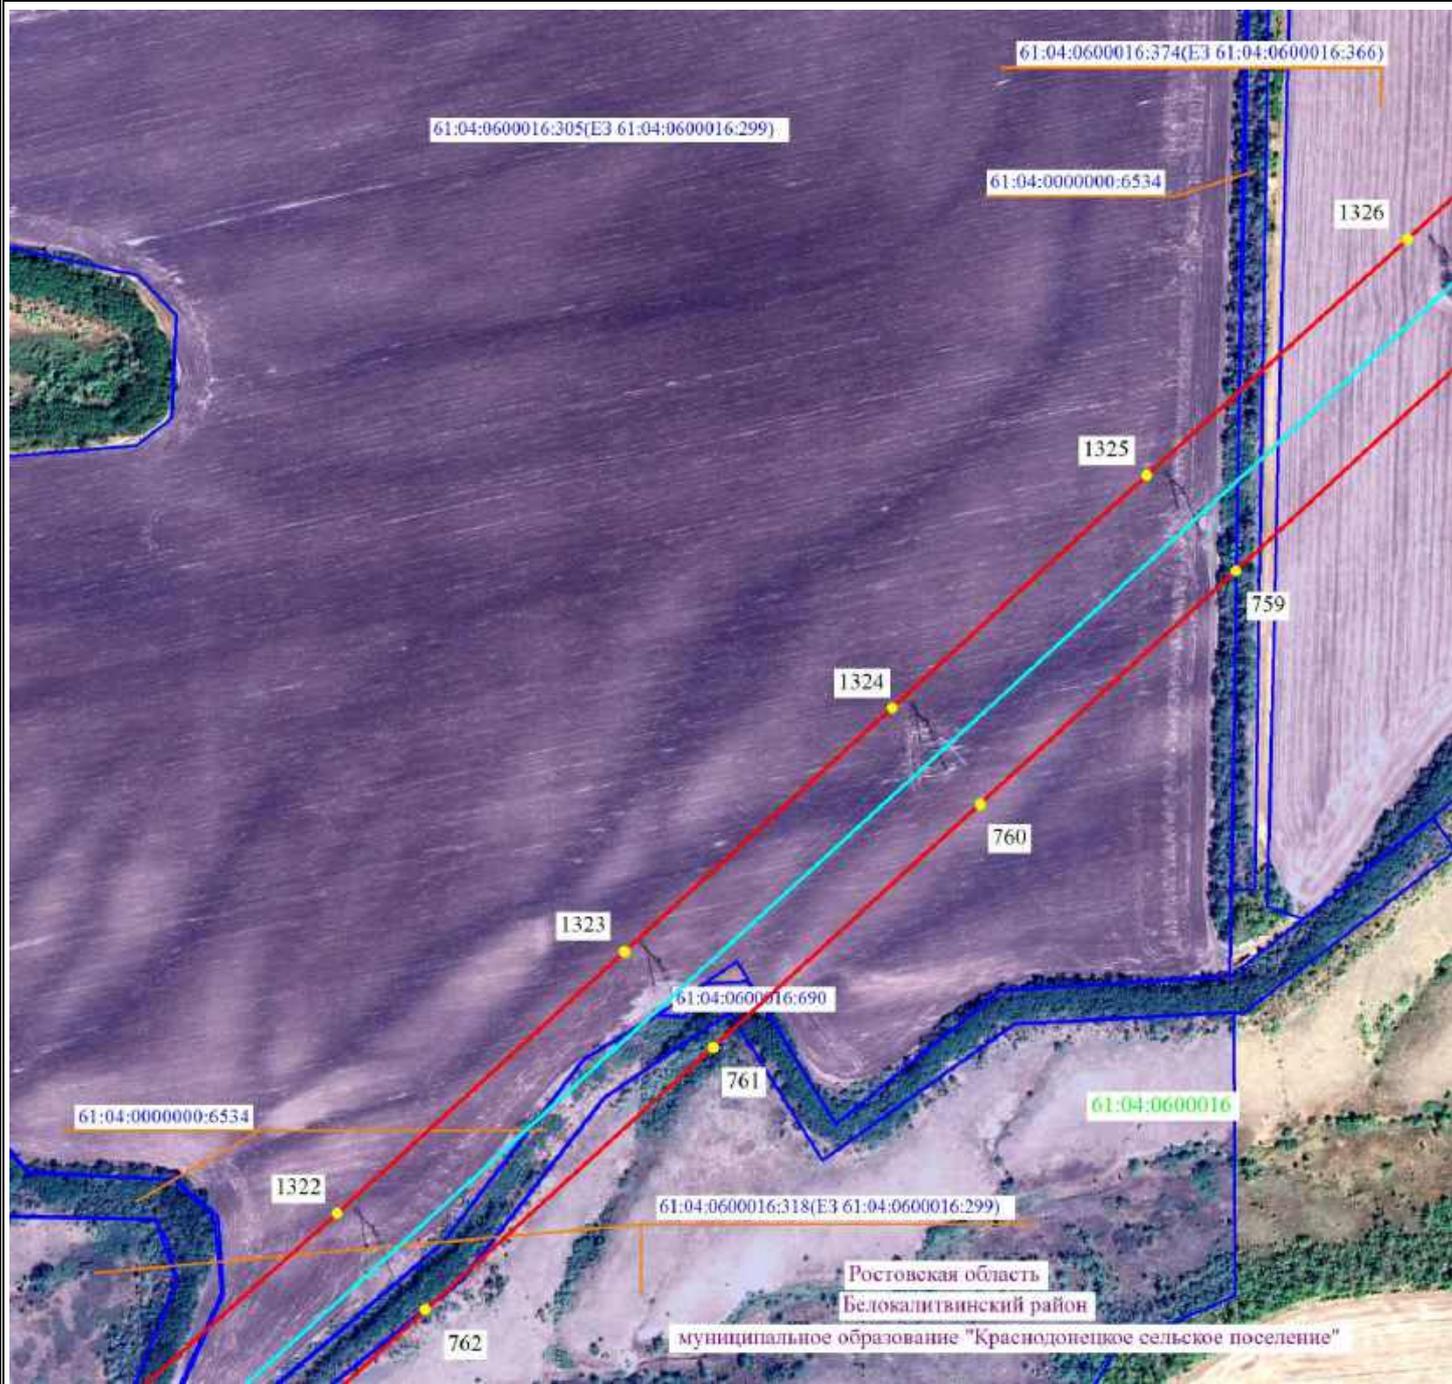

Масштаб 1:5000




- 2 - проектные границы публичного сервитута и характерные точки
- - установленные границы административно-территориальных образований
- - ось существующей ВЛ
- 61:36:0600005:329 - границы и кадастровые номера земельных участков, в отношении которых испрашивается публичный сервитут
- 61:00:0000000 - границы и номера кадастровых кварталов
- Ростовская область - наименование административно-территориальных образований



Подпись _____ / О.С. Мацагора Дата «12» сентября 2024 г.
 Место для оттиска печати (при наличии) лица, составившего описание местоположения границ публичного сервитута

Схема расположения границ публичного сервитута

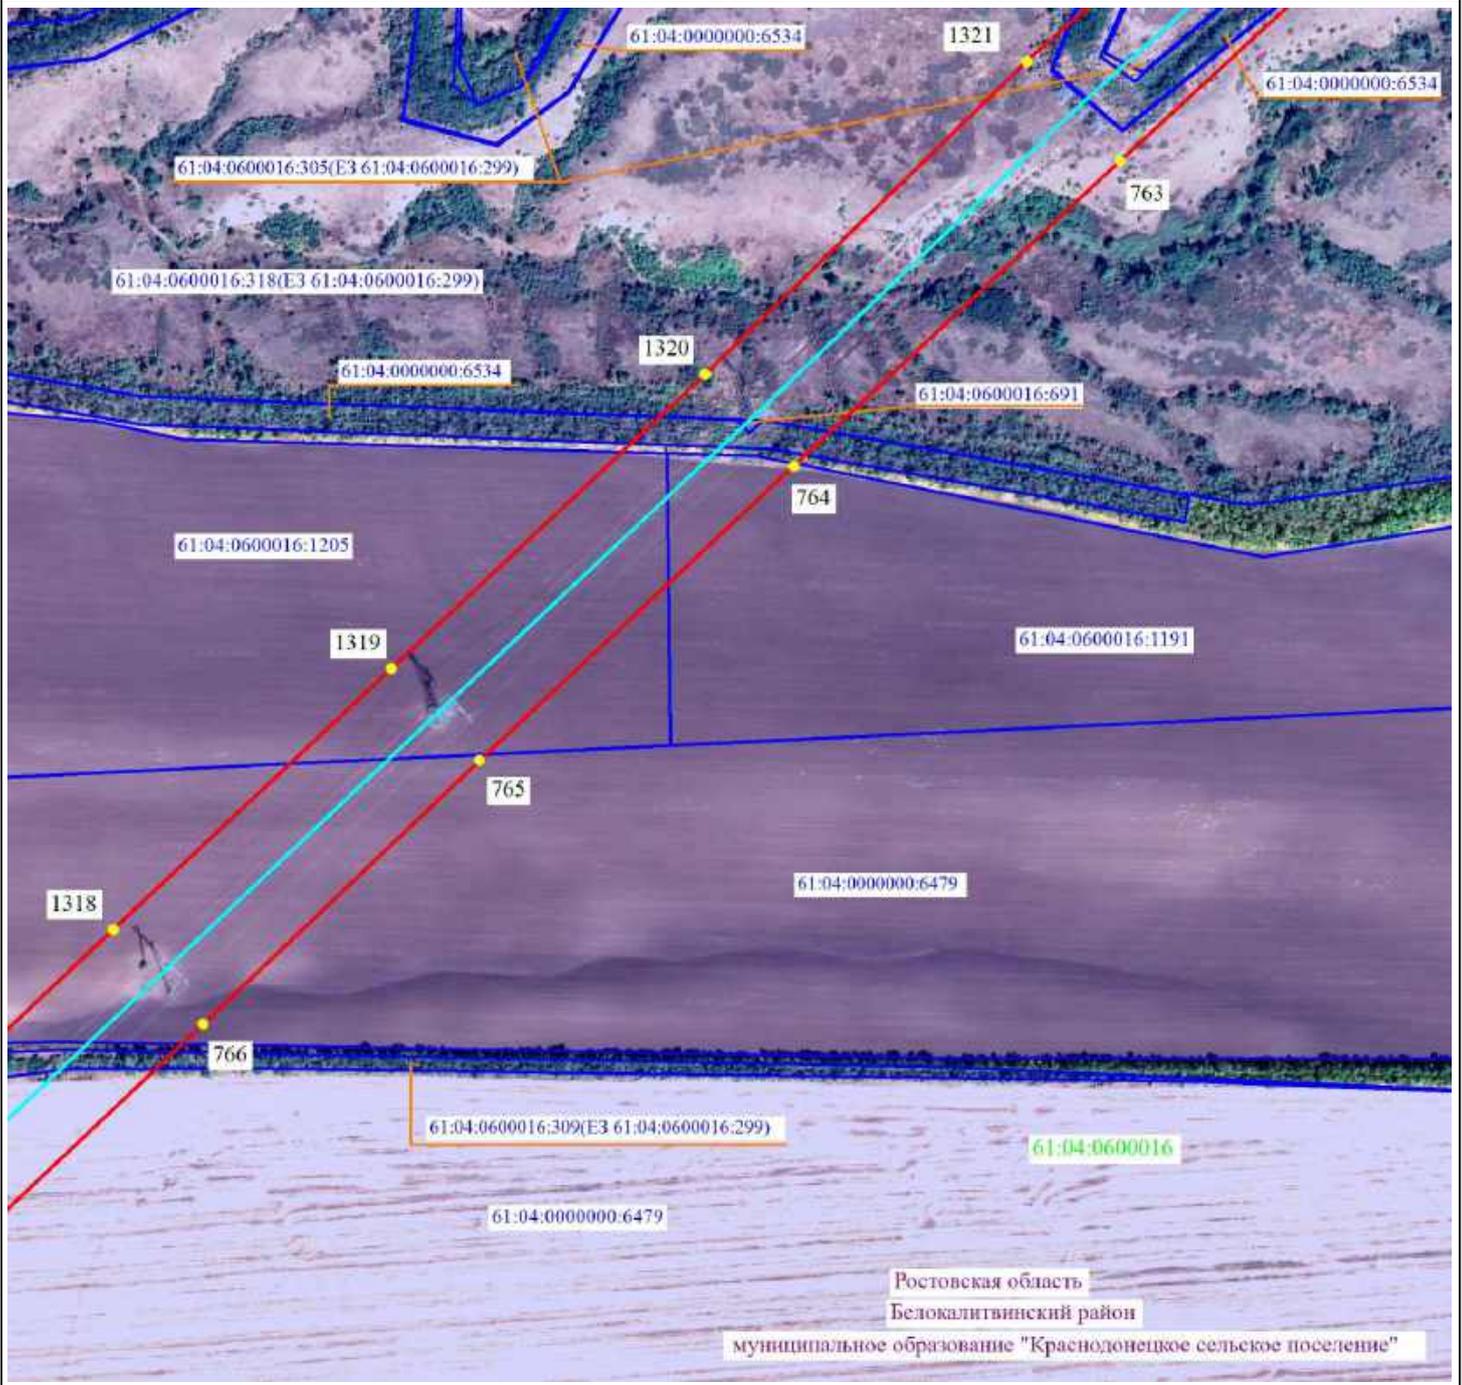


Масштаб 1:5000

- 2 - проектные границы публичного сервитута и характерные точки
- - установленные границы административно-территориальных образований
- - ось существующей ВЛ
- 61:36:0600005:329 - границы и кадастровые номера земельных участков, в отношении которых испрашивается публичный сервитут
- 61:00:0000000 - границы и номера кадастровых кварталов
- Ростовская область - наименование административно-территориальных образований



Подпись _____ / О.С. Мацагора Дата «12» сентября 2024 г.
 Место для оттиска печати (при наличии) лица, составившего описание местоположения границ публичного сервитута

Схема расположения границ публичного сервитута

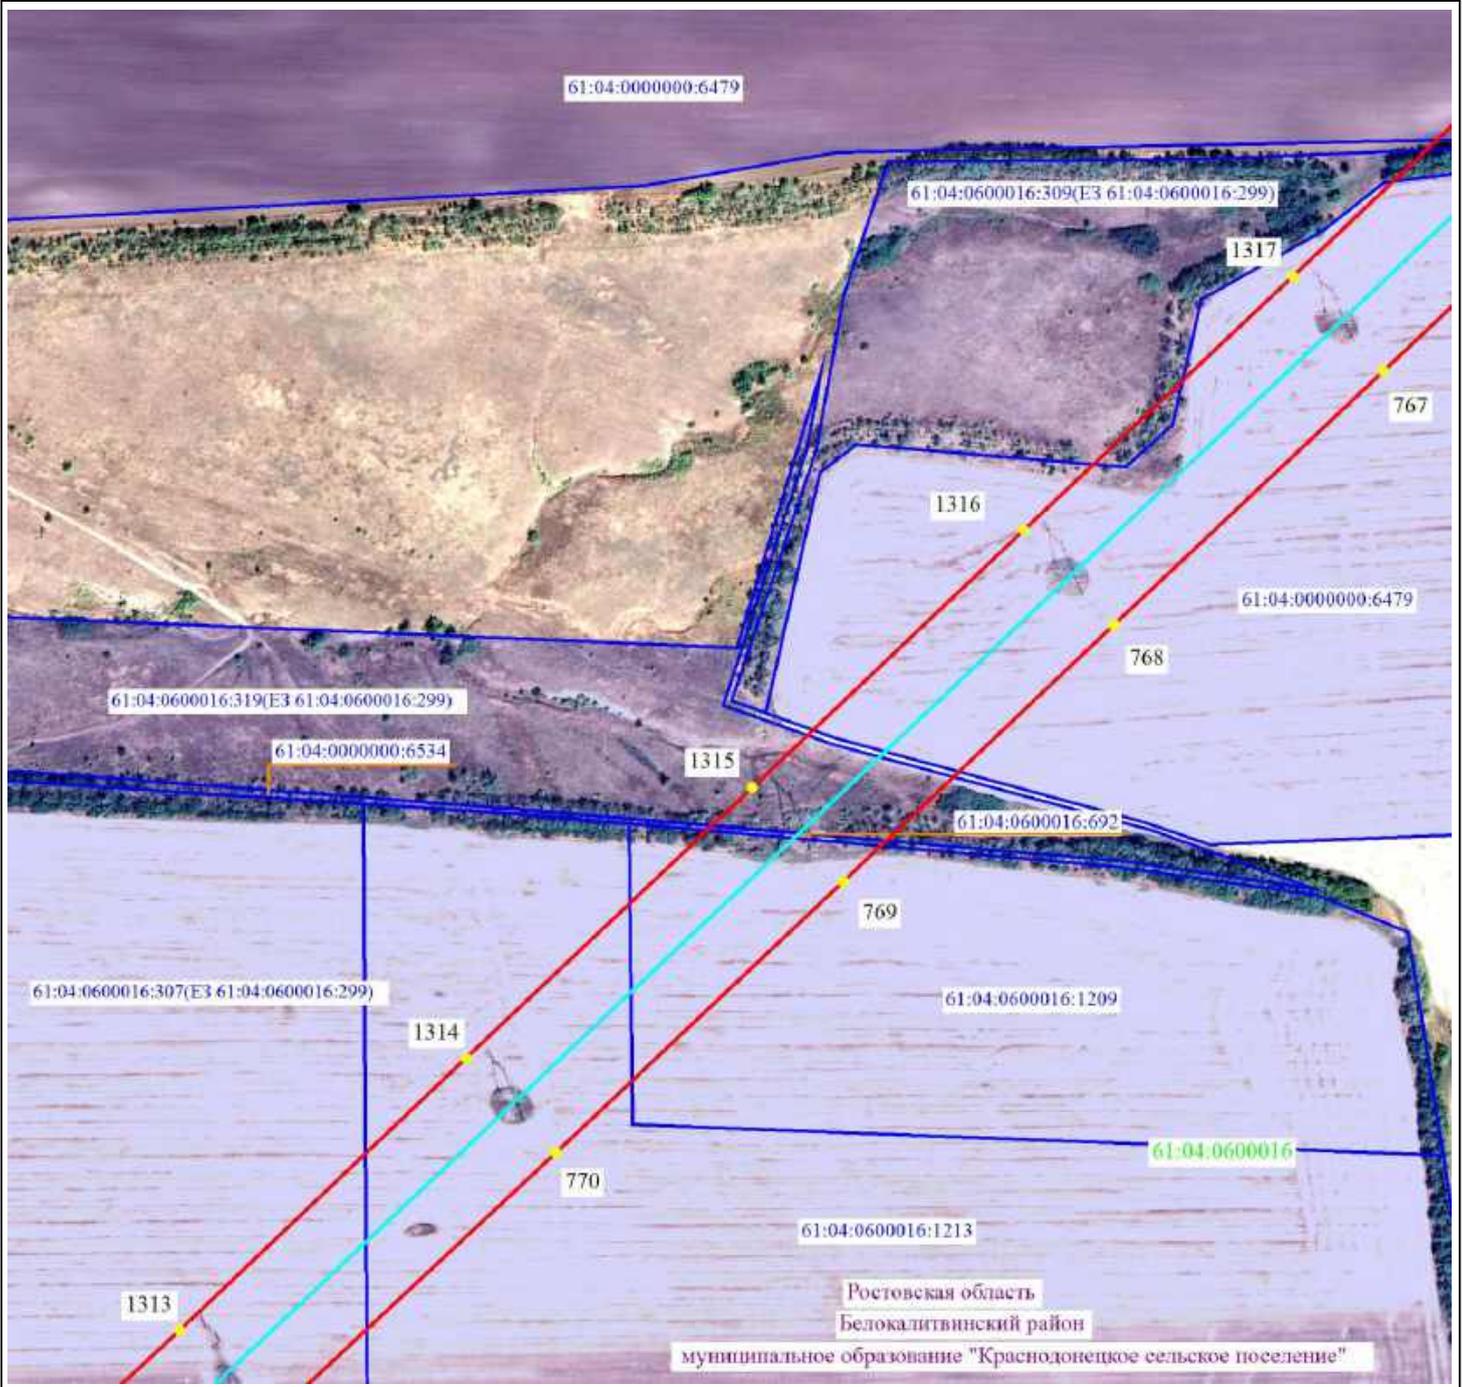

Масштаб 1:5000




- 2 - проектные границы публичного сервитута и характерные точки
- - установленные границы административно-территориальных образований
- - ось существующей ВЛ
- 61:36:0600005:329 - границы и кадастровые номера земельных участков, в отношении которых испрашивается публичный сервитут
- 61:00:0000000 - границы и номера кадастровых кварталов
- Ростовская область - наименование административно-территориальных образований



Подпись _____ / О.С. Мацагора Дата «12» сентября 2024 г.
 Место для оттиска печати (при наличии) лица, составившего описание местоположения границ публичного сервитута

Схема расположения границ публичного сервитута

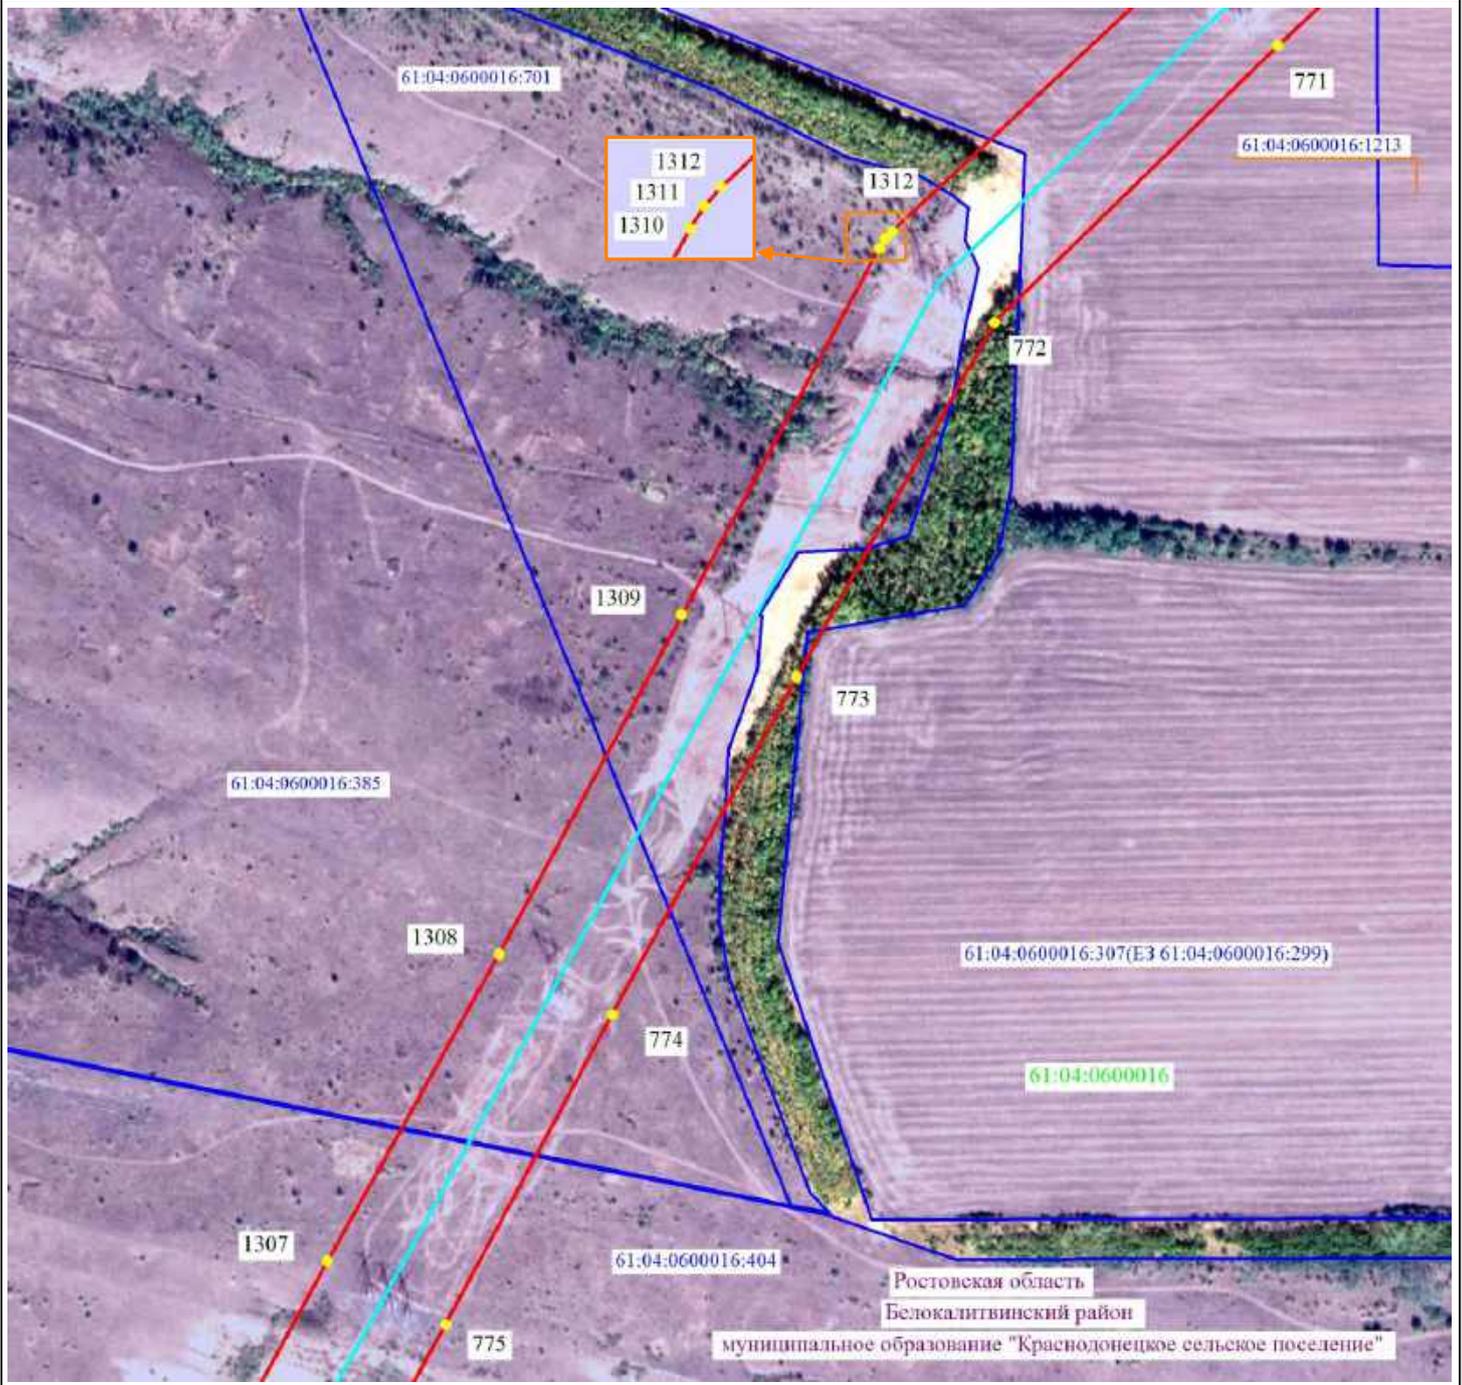

Масштаб 1:5000



- 2 - проектные границы публичного сервитута и характерные точки
- - установленные границы административно-территориальных образований
- - ось существующей ВЛ
- 61:36:0600005:329 - границы и кадастровые номера земельных участков, в отношении которых испрашивается публичный сервитут
- 61:00:0000000 - границы и номера кадастровых кварталов
- Ростовская область - наименование административно-территориальных образований



Подпись _____ / О.С. Мацагора Дата «12» сентября 2024 г.
 Место для оттиска печати (при наличии) лица, составившего описание местоположения границ публичного сервитута

Схема расположения границ публичного сервитута




Масштаб 1:5000

- 2 - проектные границы публичного сервитута и характерные точки
- - установленные границы административно-территориальных образований
- - ось существующей ВЛ
- ▭ 61:36:0600005:329 - границы и кадастровые номера земельных участков, в отношении которых испрашивается публичный сервитут
- 61:00:0000000 - границы и номера кадастровых кварталов
- Ростовская область - наименование административно-территориальных образований



Подпись _____ / О.С. Мацагора Дата «12» сентября 2024 г.
 Место для оттиска печати (при наличии) лица, составившего описание местоположения границ публичного сервитута

Схема расположения границ публичного сервитута

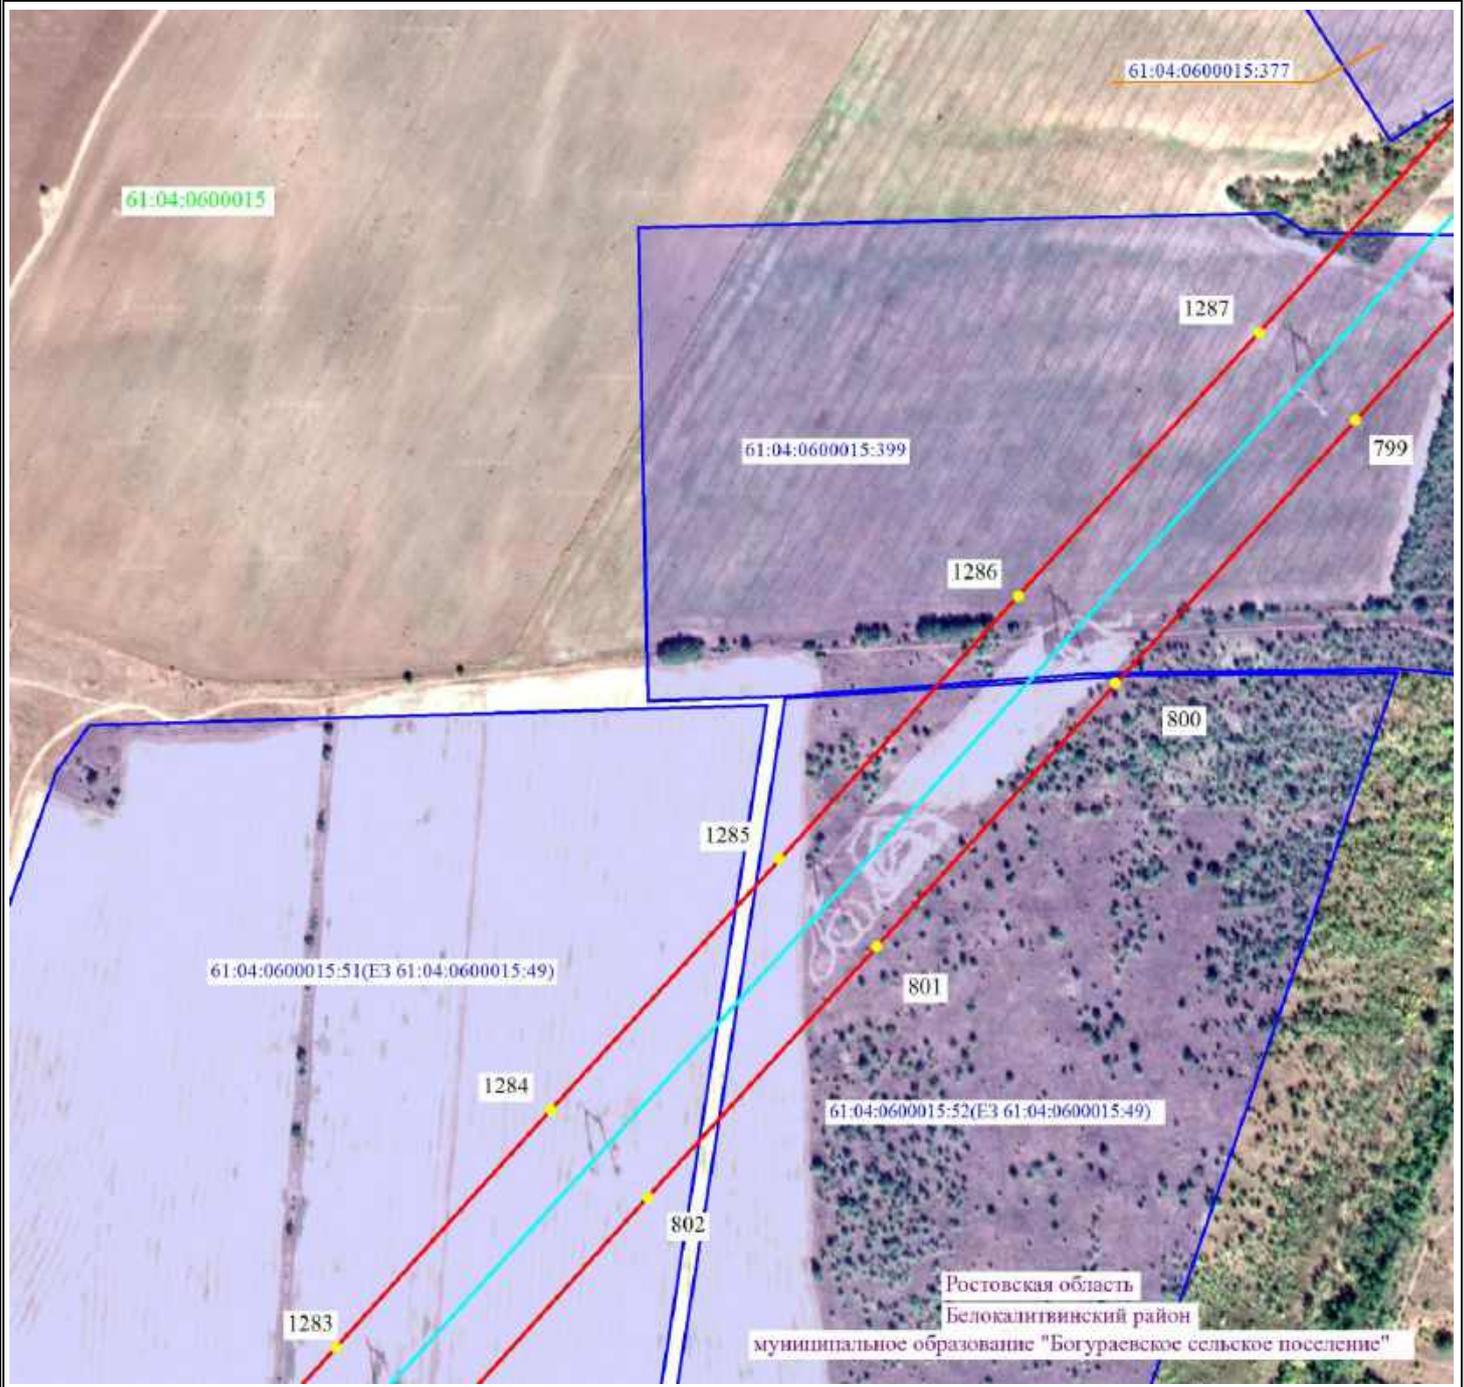

Масштаб 1:5000




- 2 - проектные границы публичного сервитута и характерные точки
- - установленные границы административно-территориальных образований
- - ось существующей ВЛ
- 61:36:0600005:329 - границы и кадастровые номера земельных участков, в отношении которых испрашивается публичный сервитут
- 61:00:0000000 - границы и номера кадастровых кварталов
- Ростовская область - наименование административно-территориальных образований



Подпись _____ / О.С. Мацагора Дата «12» сентября 2024 г.
 Место для оттиска печати (при наличии) лица, составившего описание местоположения границ публичного сервитута

Схема расположения границ публичного сервитута

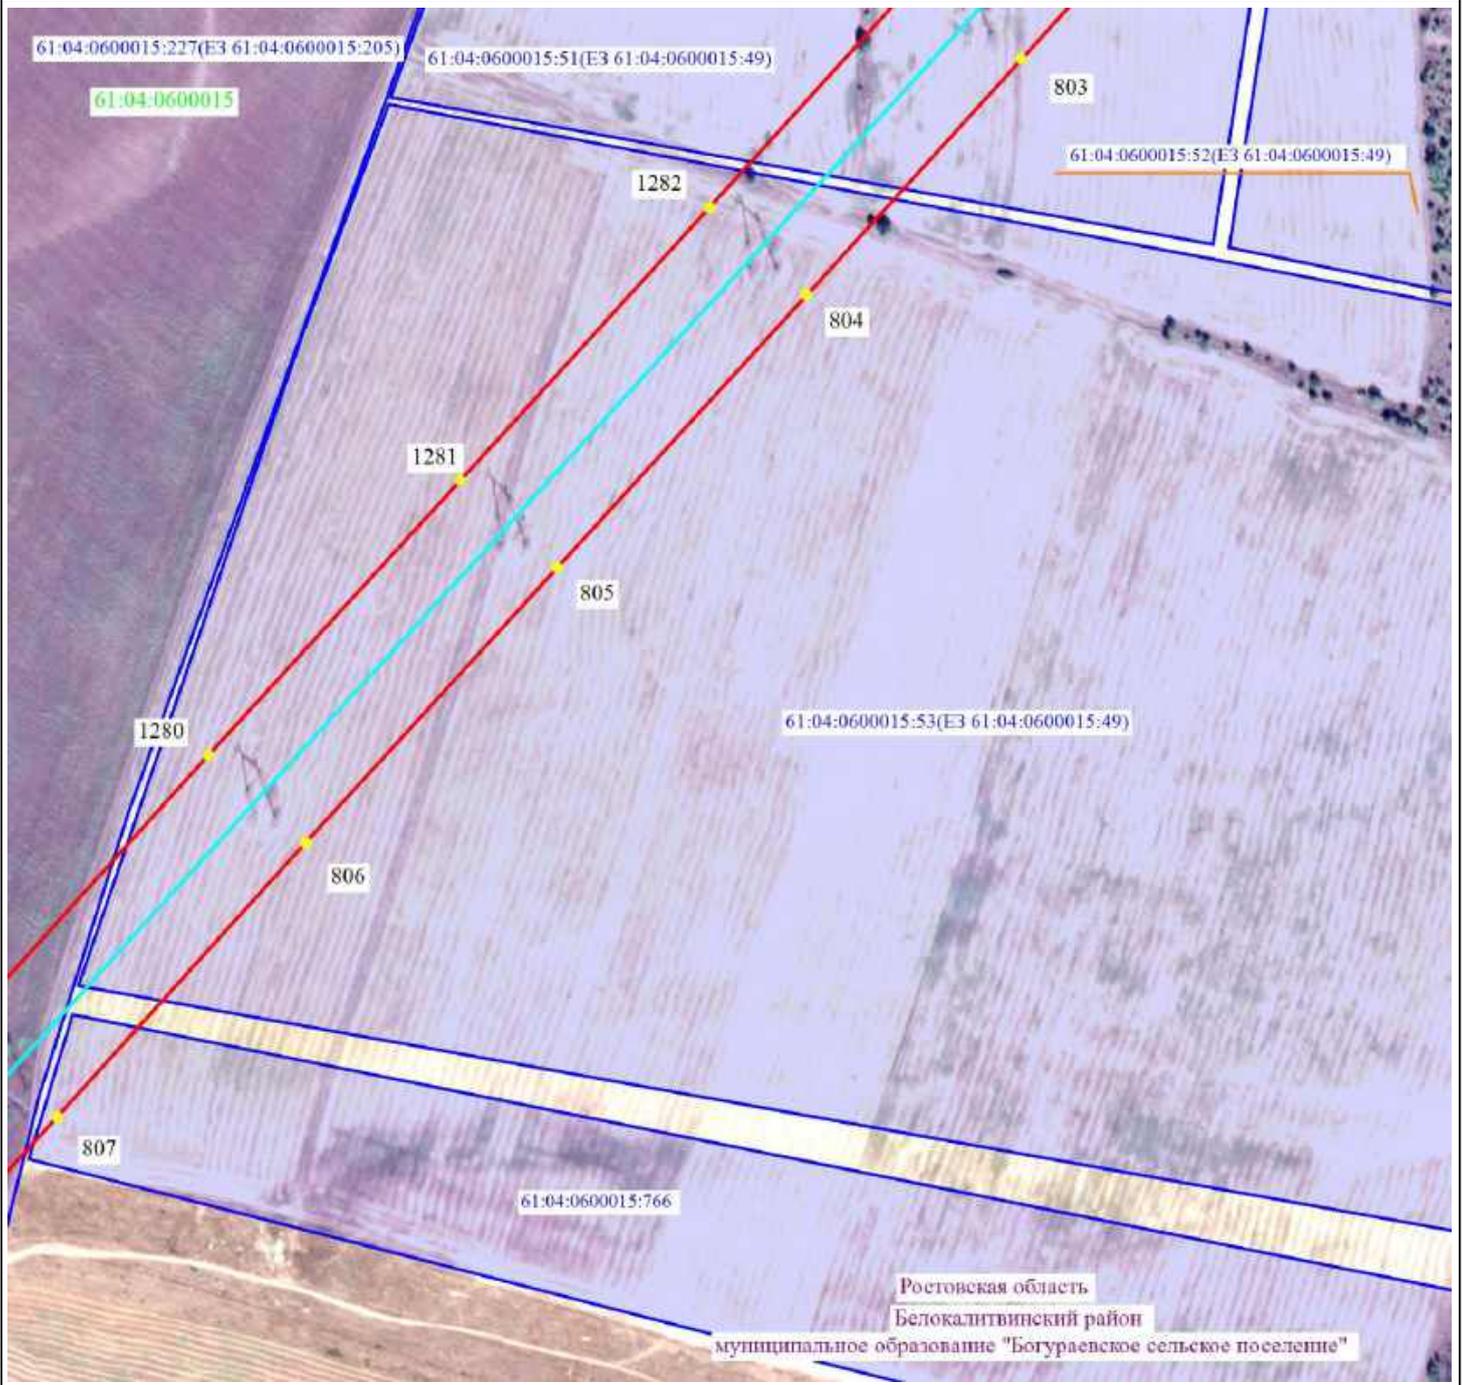

Масштаб 1:5000




- 2 - проектные границы публичного сервитута и характерные точки
- - установленные границы административно-территориальных образований
- - ось существующей ВЛ
- 61:36:0600005:329 - границы и кадастровые номера земельных участков, в отношении которых испрашивается публичный сервитут
- 61:00:0000000 - границы и номера кадастровых кварталов
- Ростовская область - наименование административно-территориальных образований



Подпись / О.С. Мацагора Дата «12» сентября 2024 г.
 Место для оттиска печати (при наличии) лица, составившего описание местоположения границ публичного сервитута

Схема расположения границ публичного сервитута

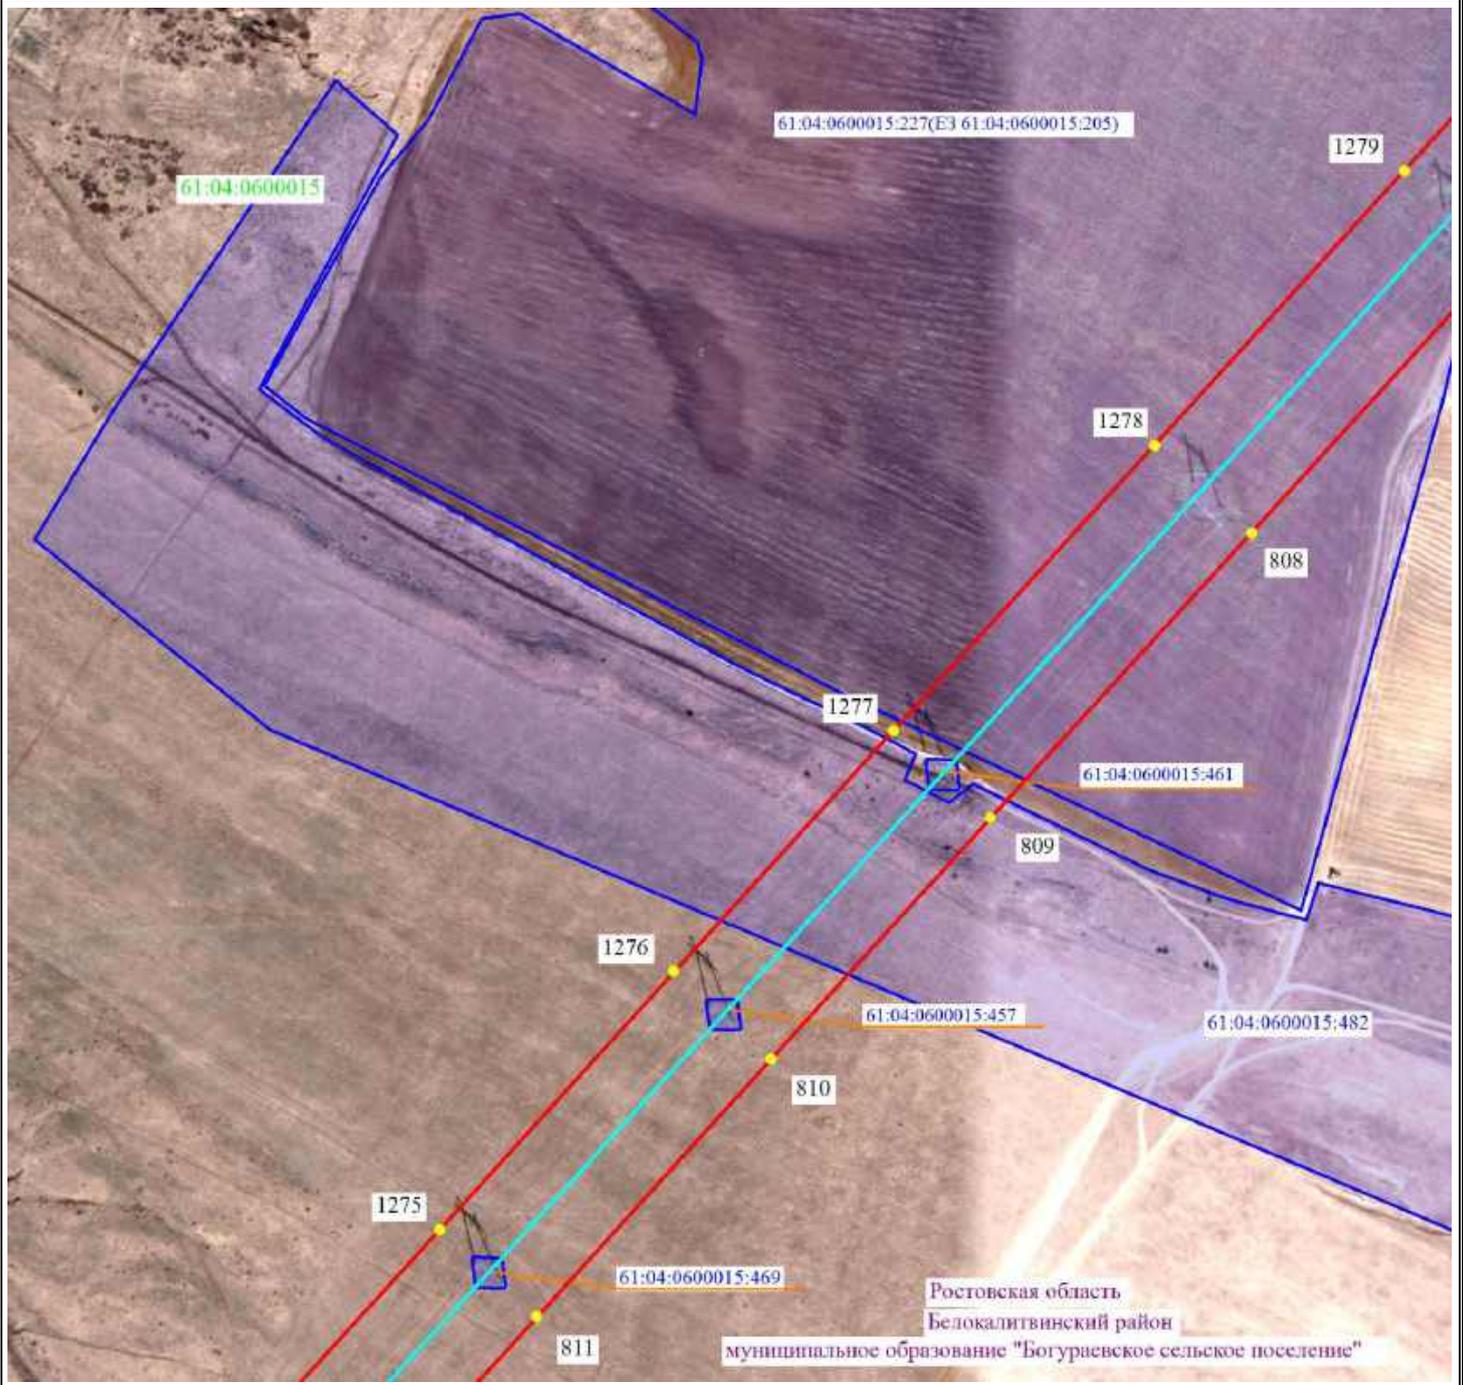

Масштаб 1:5000




- 2 - проектные границы публичного сервитута и характерные точки
- - установленные границы административно-территориальных образований
- - ось существующей ВЛ
- 61:36:0600005:329 - границы и кадастровые номера земельных участков, в отношении которых испрашивается публичный сервитут
- 61:00:0000000 - границы и номера кадастровых кварталов
- Ростовская область - наименование административно-территориальных образований



Подпись _____ / О.С. Мацагора Дата «12» сентября 2024 г.
 Место для оттиска печати (при наличии) лица, составившего описание местоположения границ публичного сервитута

Схема расположения границ публичного сервитута

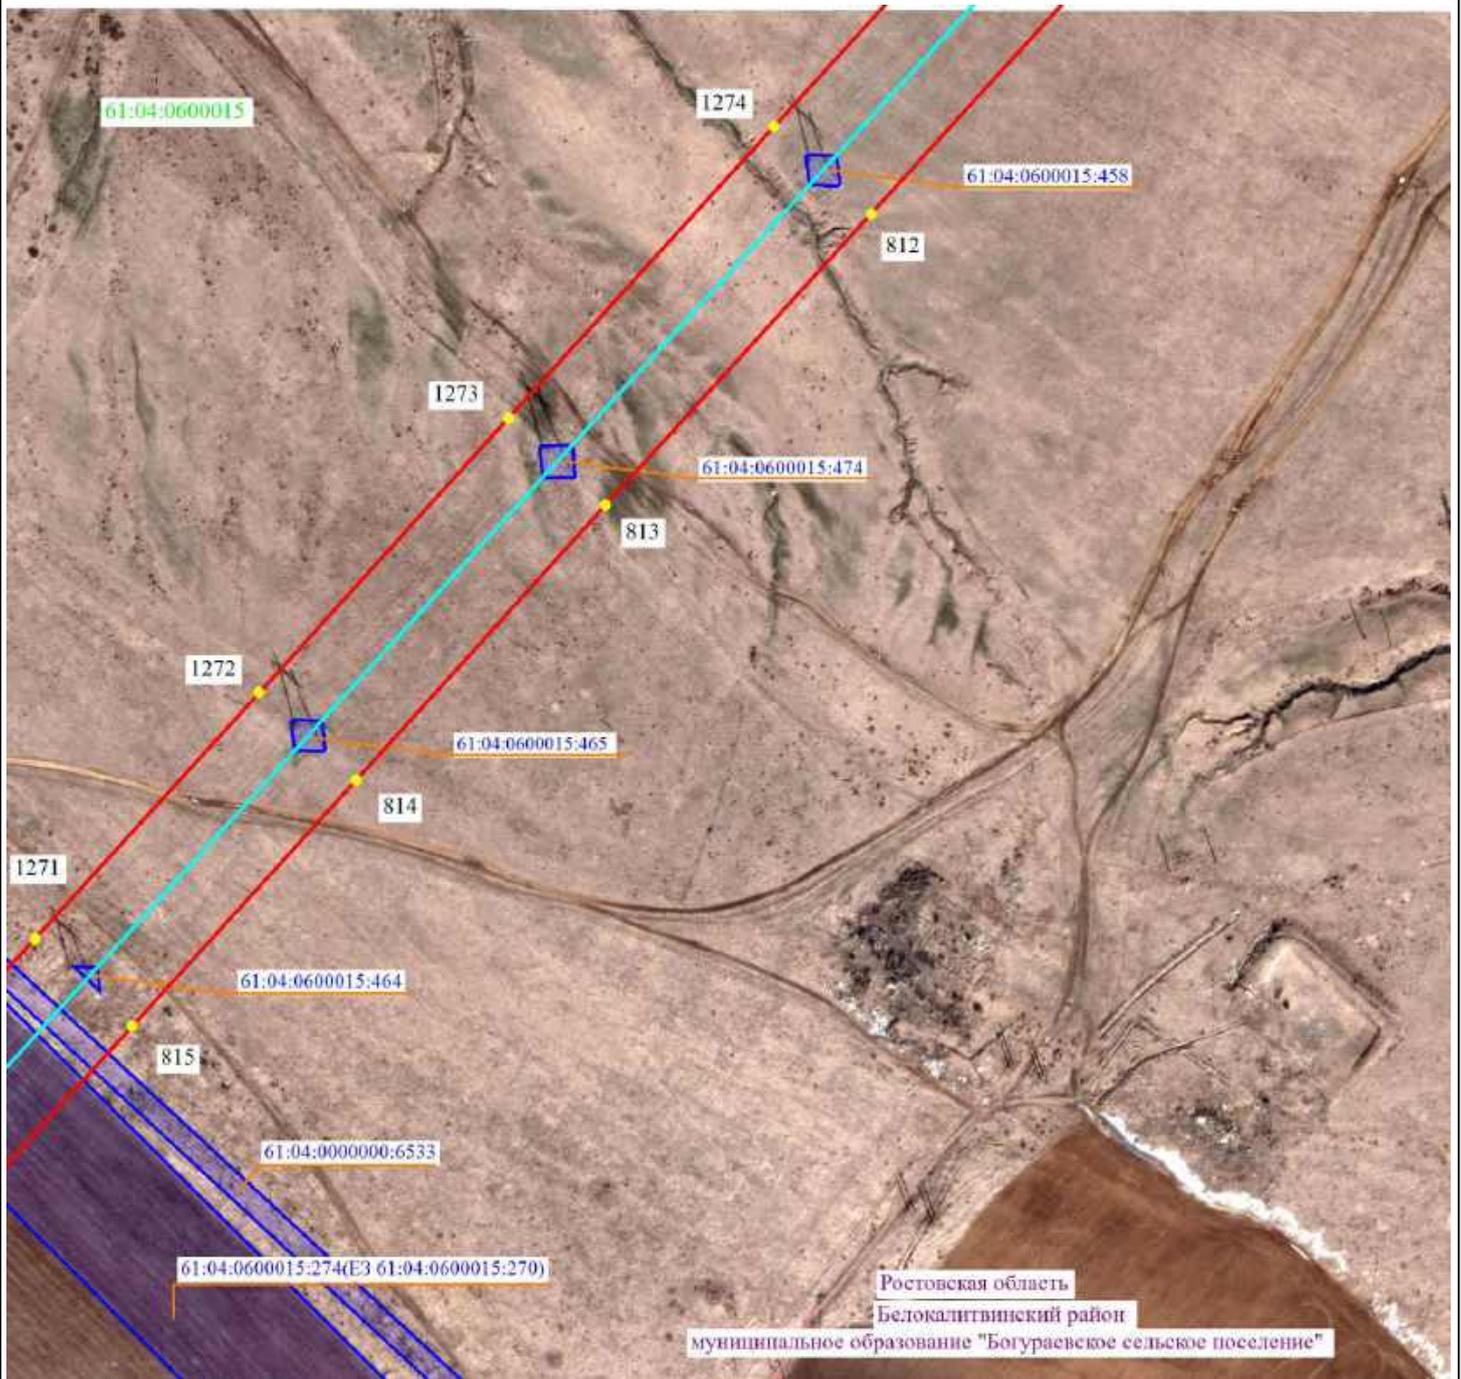

Масштаб 1:5000




- 2 - проектные границы публичного сервитута и характерные точки
- - установленные границы административно-территориальных образований
- - ось существующей ВЛ
- ▭ 61:36:0600005:329 - границы и кадастровые номера земельных участков, в отношении которых испрашивается публичный сервитут
- 61:00:0000000 - границы и номера кадастровых кварталов
- Ростовская область - наименование административно-территориальных образований



Подпись _____ / О.С. Мацагора Дата «12» сентября 2024 г.
 Место для оттиска печати (при наличии) лица, составившего описание местоположения границ публичного сервитута

Схема расположения границ публичного сервитута

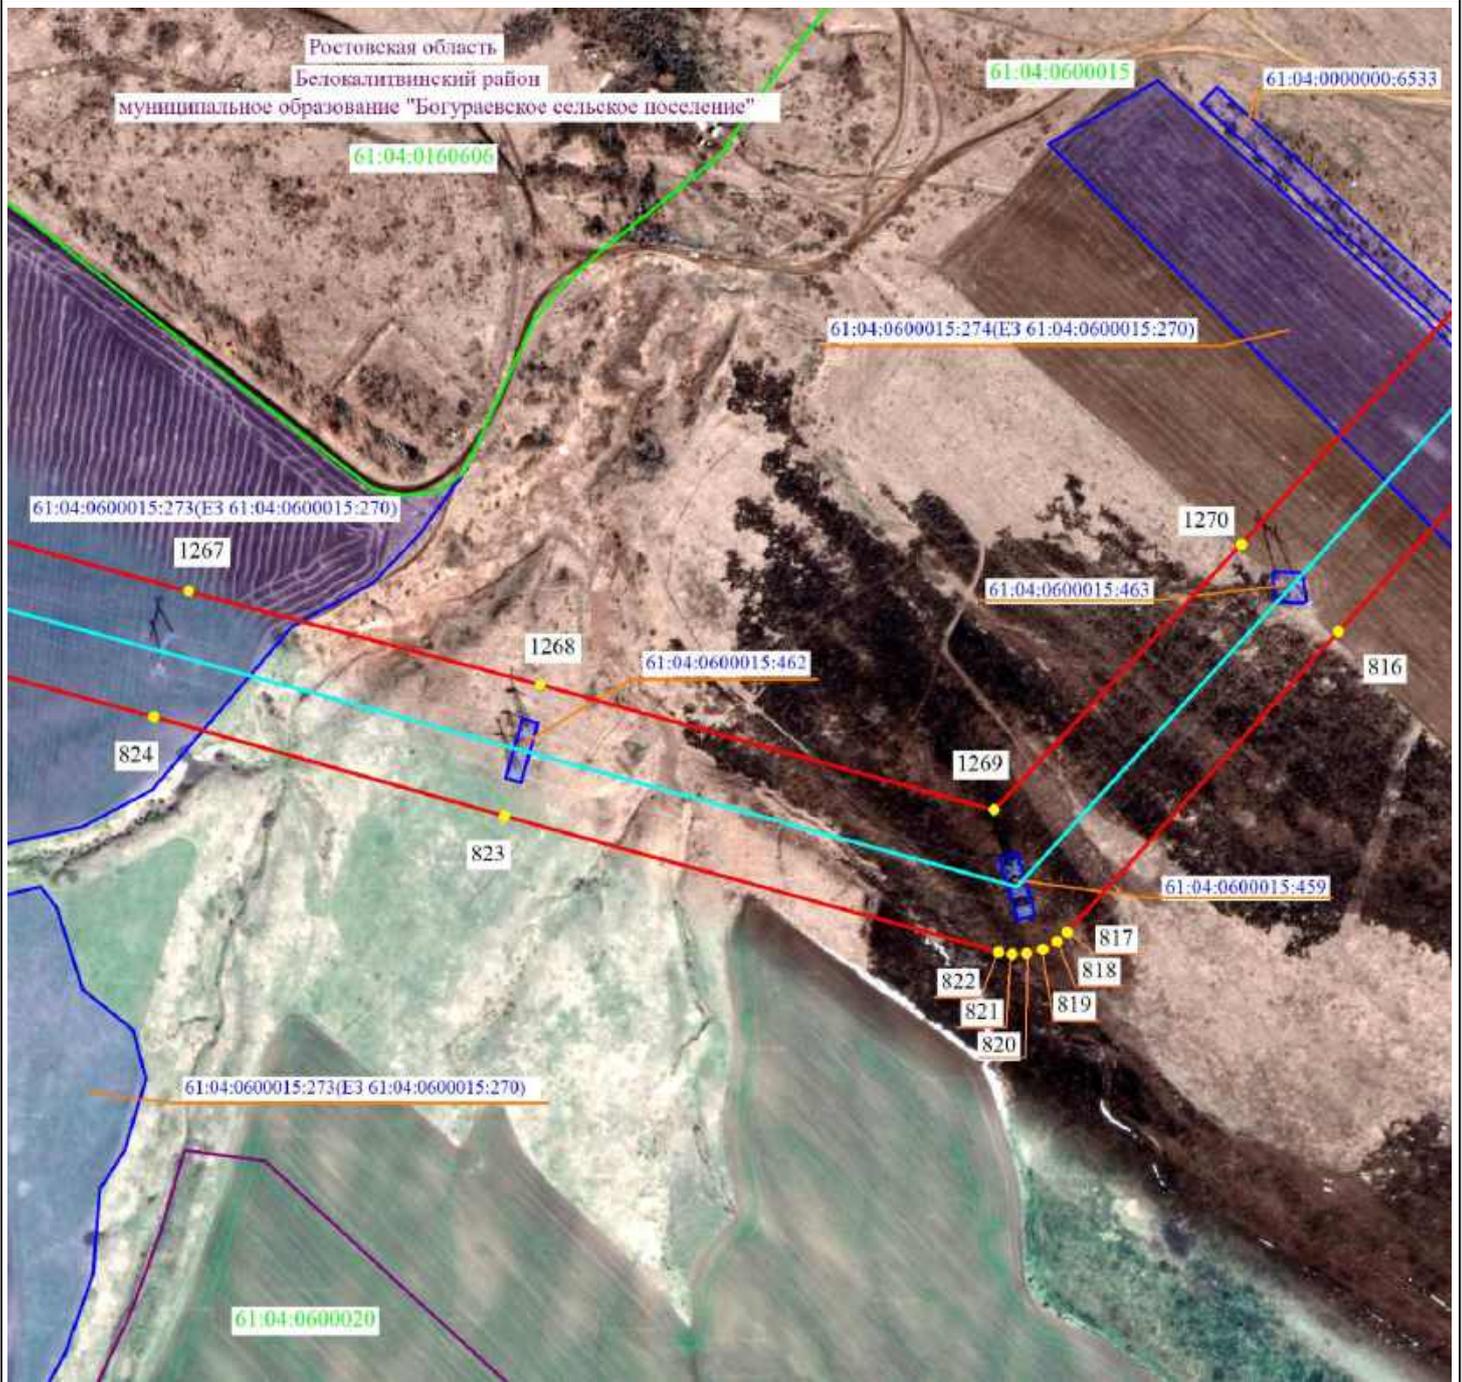


Масштаб 1:5000

- 2 - проектные границы публичного сервитута и характерные точки
- - установленные границы административно-территориальных образований
- - ось существующей ВЛ
- 61:36:0600005:329 - границы и кадастровые номера земельных участков, в отношении которых испрашивается публичный сервитут
- 61:00:0000000 - границы и номера кадастровых кварталов
- Ростовская область - наименование административно-территориальных образований



Подпись _____ / О.С. Мацагора Дата «12» сентября 2024 г.
 Место для оттиска печати (при наличии) лица, составившего описание местоположения границ публичного сервитута

Схема расположения границ публичного сервитута

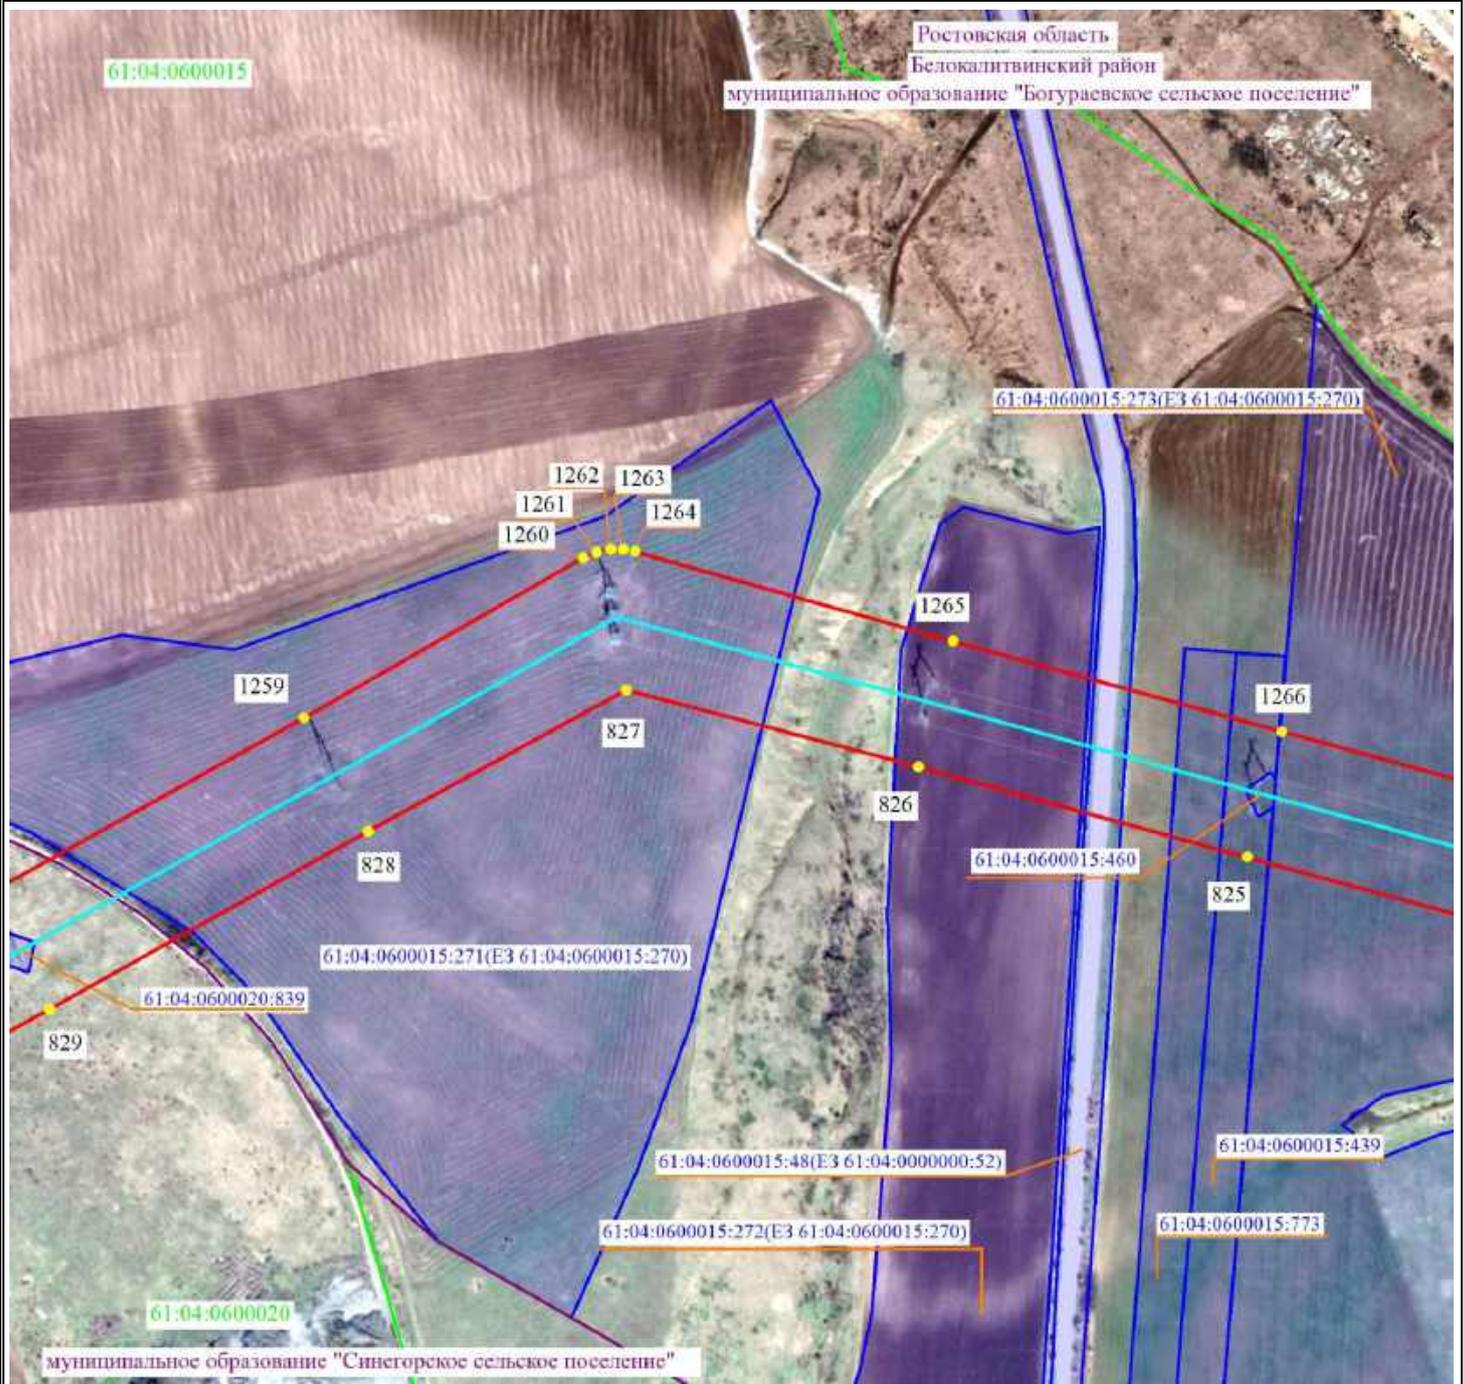


Масштаб 1:5000

-  2 - проектные границы публичного сервитута и характерные точки
-  - установленные границы административно-территориальных образований
-  - ось существующей ВЛ
-  61:36:0600005:329 - границы и кадастровые номера земельных участков, в отношении которых испрашивается публичный сервитут
-  61:00:0000000 - границы и номера кадастровых кварталов
- Ростовская область - наименование административно-территориальных образований



Подпись / О.С. Мацагора Дата «12» сентября 2024 г.
 Место для оттиска печати (при наличии) лица, составившего описание местоположения границ публичного сервитута

Схема расположения границ публичного сервитута

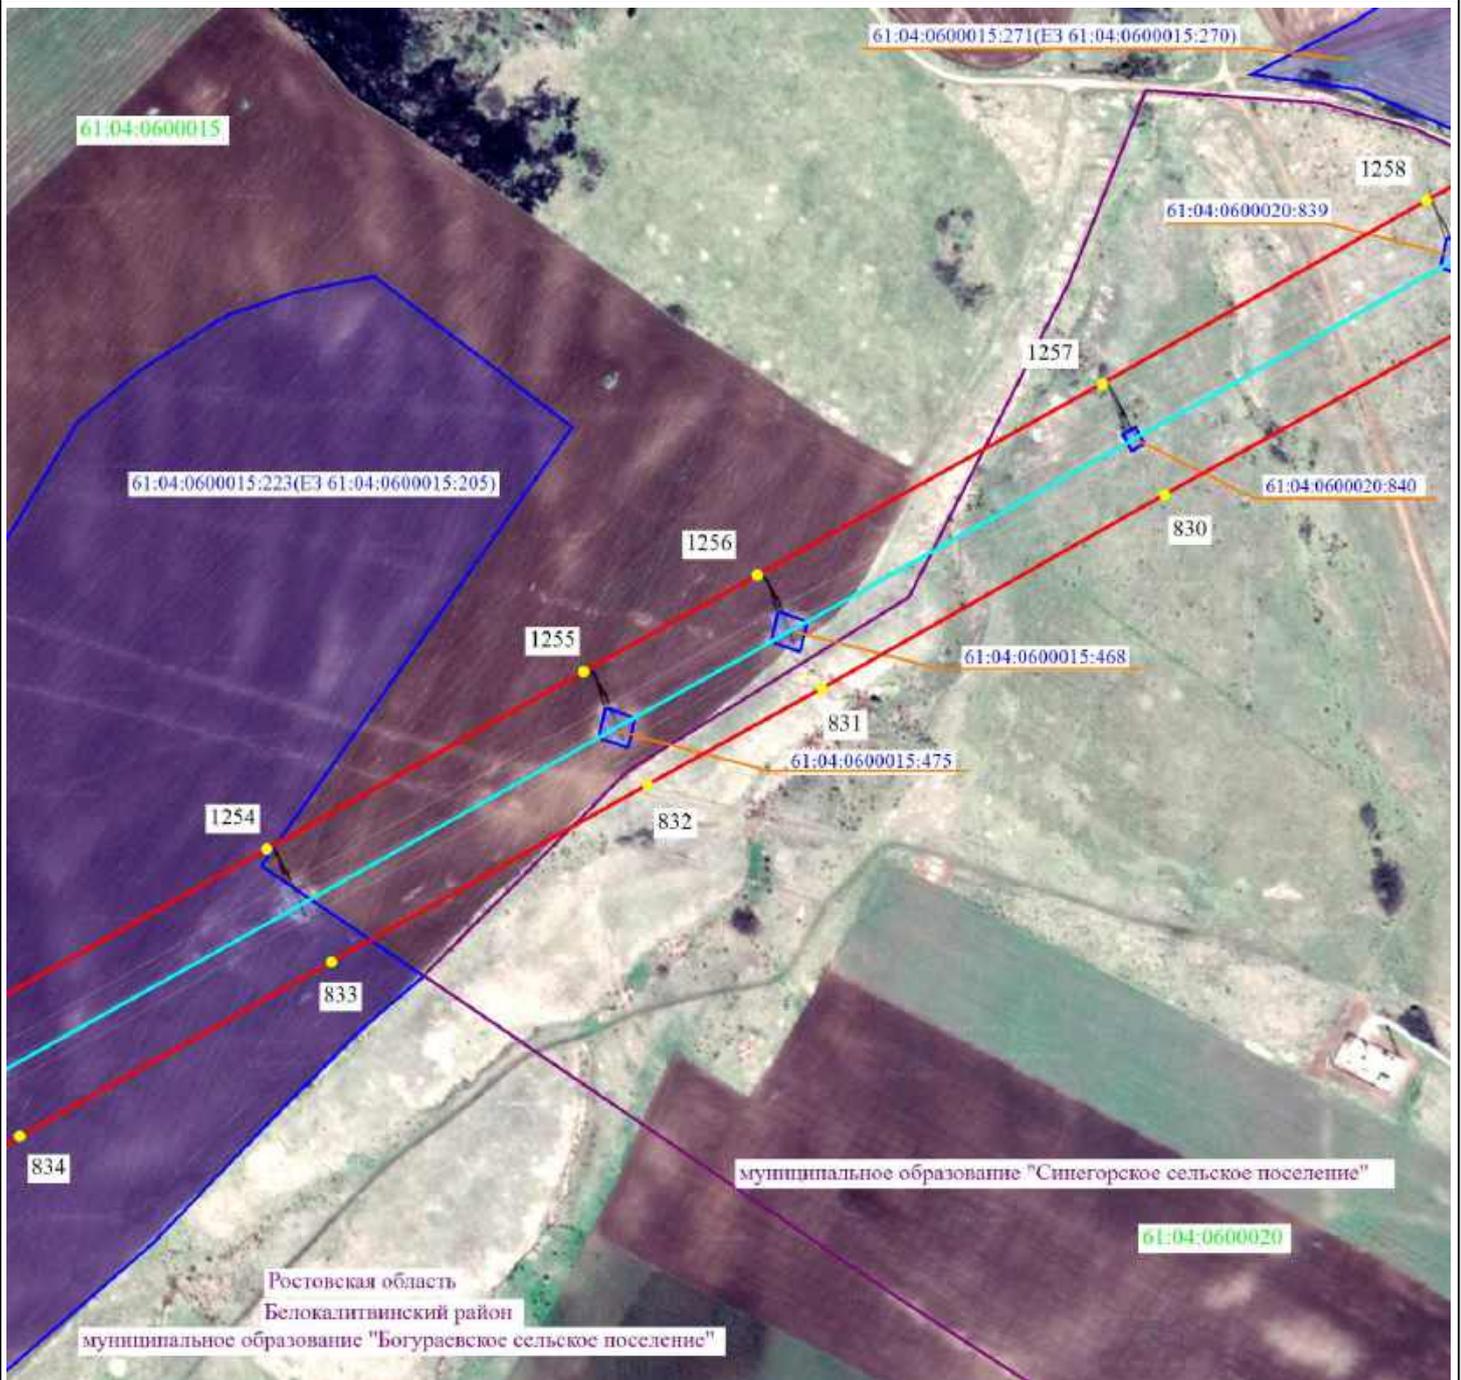


Масштаб 1:5000

- 2 - проектные границы публичного сервитута и характерные точки
- установленные границы административно-территориальных образований
- ось существующей ВЛ
- 61:36:0600005:329 - границы и кадастровые номера земельных участков, в отношении которых испрашивается публичный сервитут
- 61:00:0000000 - границы и номера кадастровых кварталов
- Ростовская область - наименование административно-территориальных образований



Подпись _____ / О.С. Мацагора Дата «12» сентября 2024 г.
 Место для оттиска печати (при наличии) лица, составившего описание местоположения границ публичного сервитута

Схема расположения границ публичного сервитута

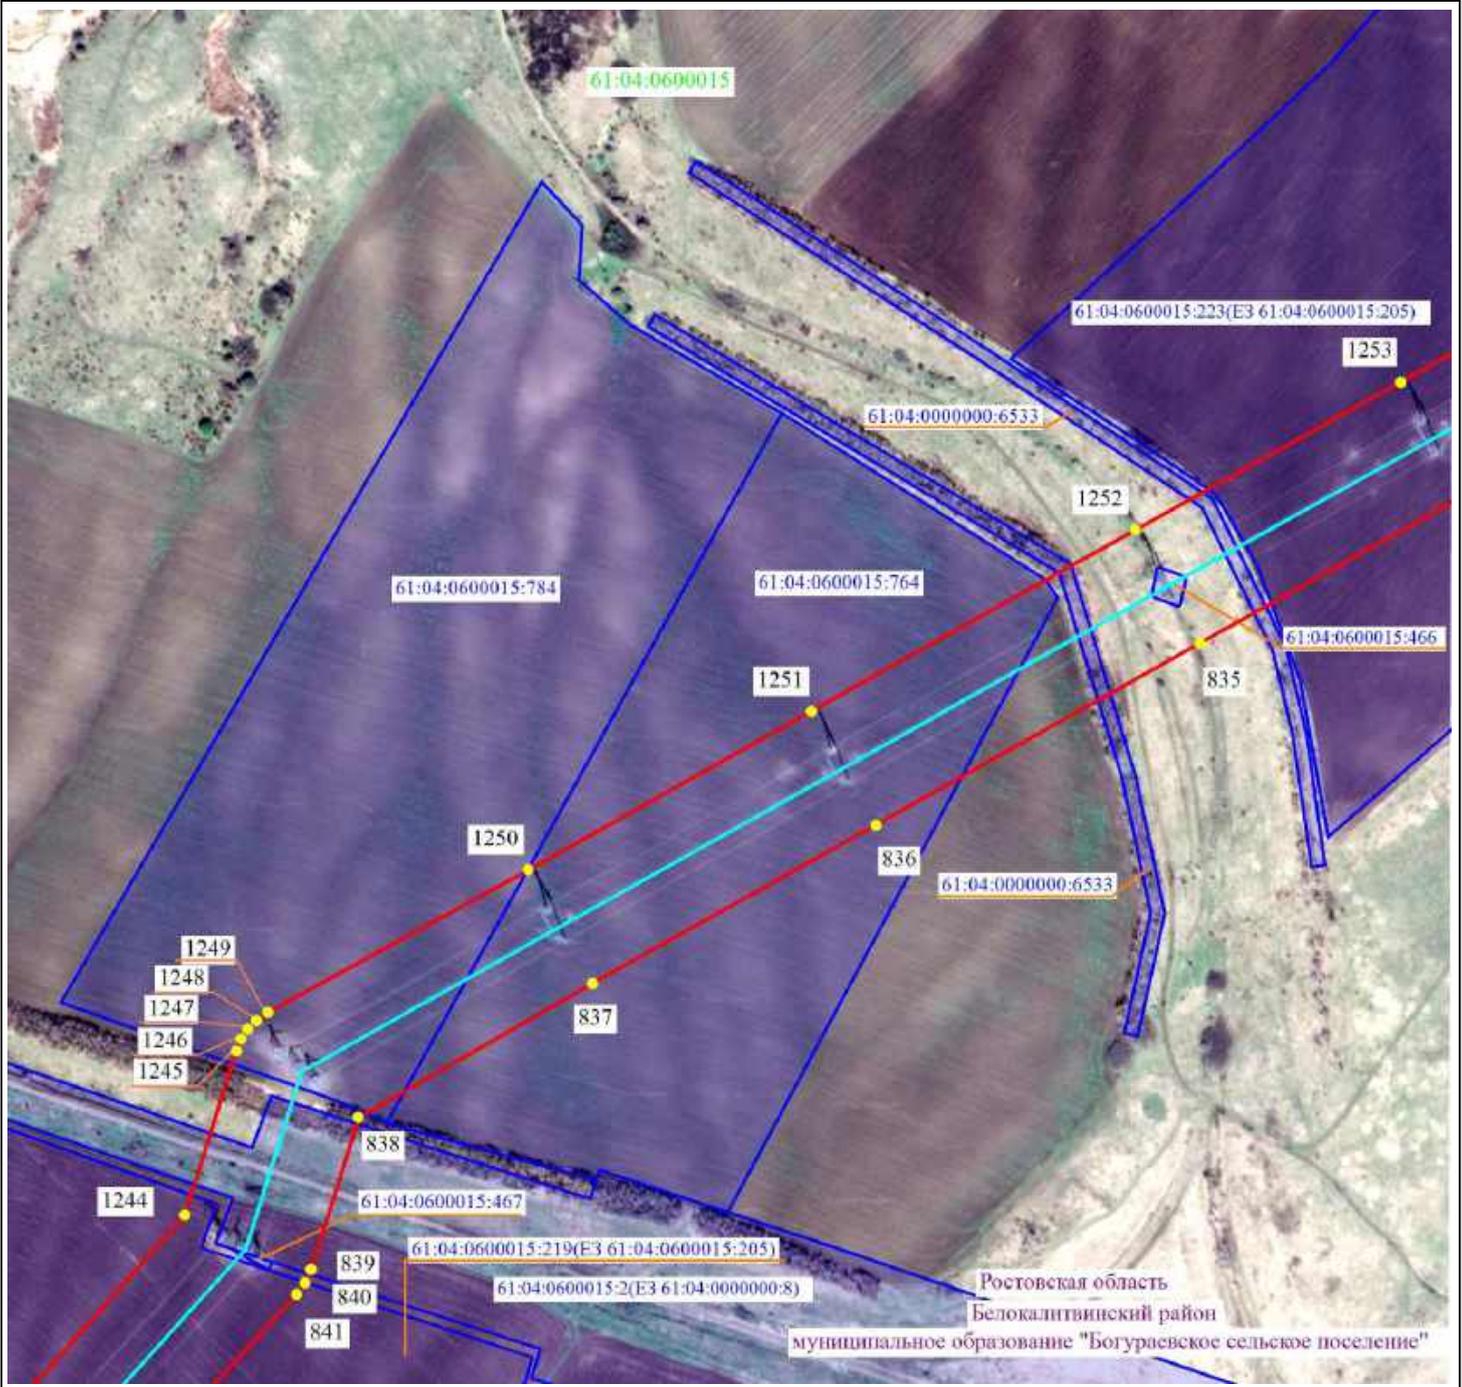

Масштаб 1:5000




- 2 - проектные границы публичного сервитута и характерные точки
- - установленные границы административно-территориальных образований
- - ось существующей ВЛ
- 61:36:0600005:329 - границы и кадастровые номера земельных участков, в отношении которых испрашивается публичный сервитут
- 61:00:0000000 - границы и номера кадастровых кварталов
- Ростовская область - наименование административно-территориальных образований



Подпись / О.С. Мацагора Дата «12» сентября 2024 г.
 Место для оттиска печати (при наличии) лица, составившего описание местоположения границ публичного сервитута

Схема расположения границ публичного сервитута

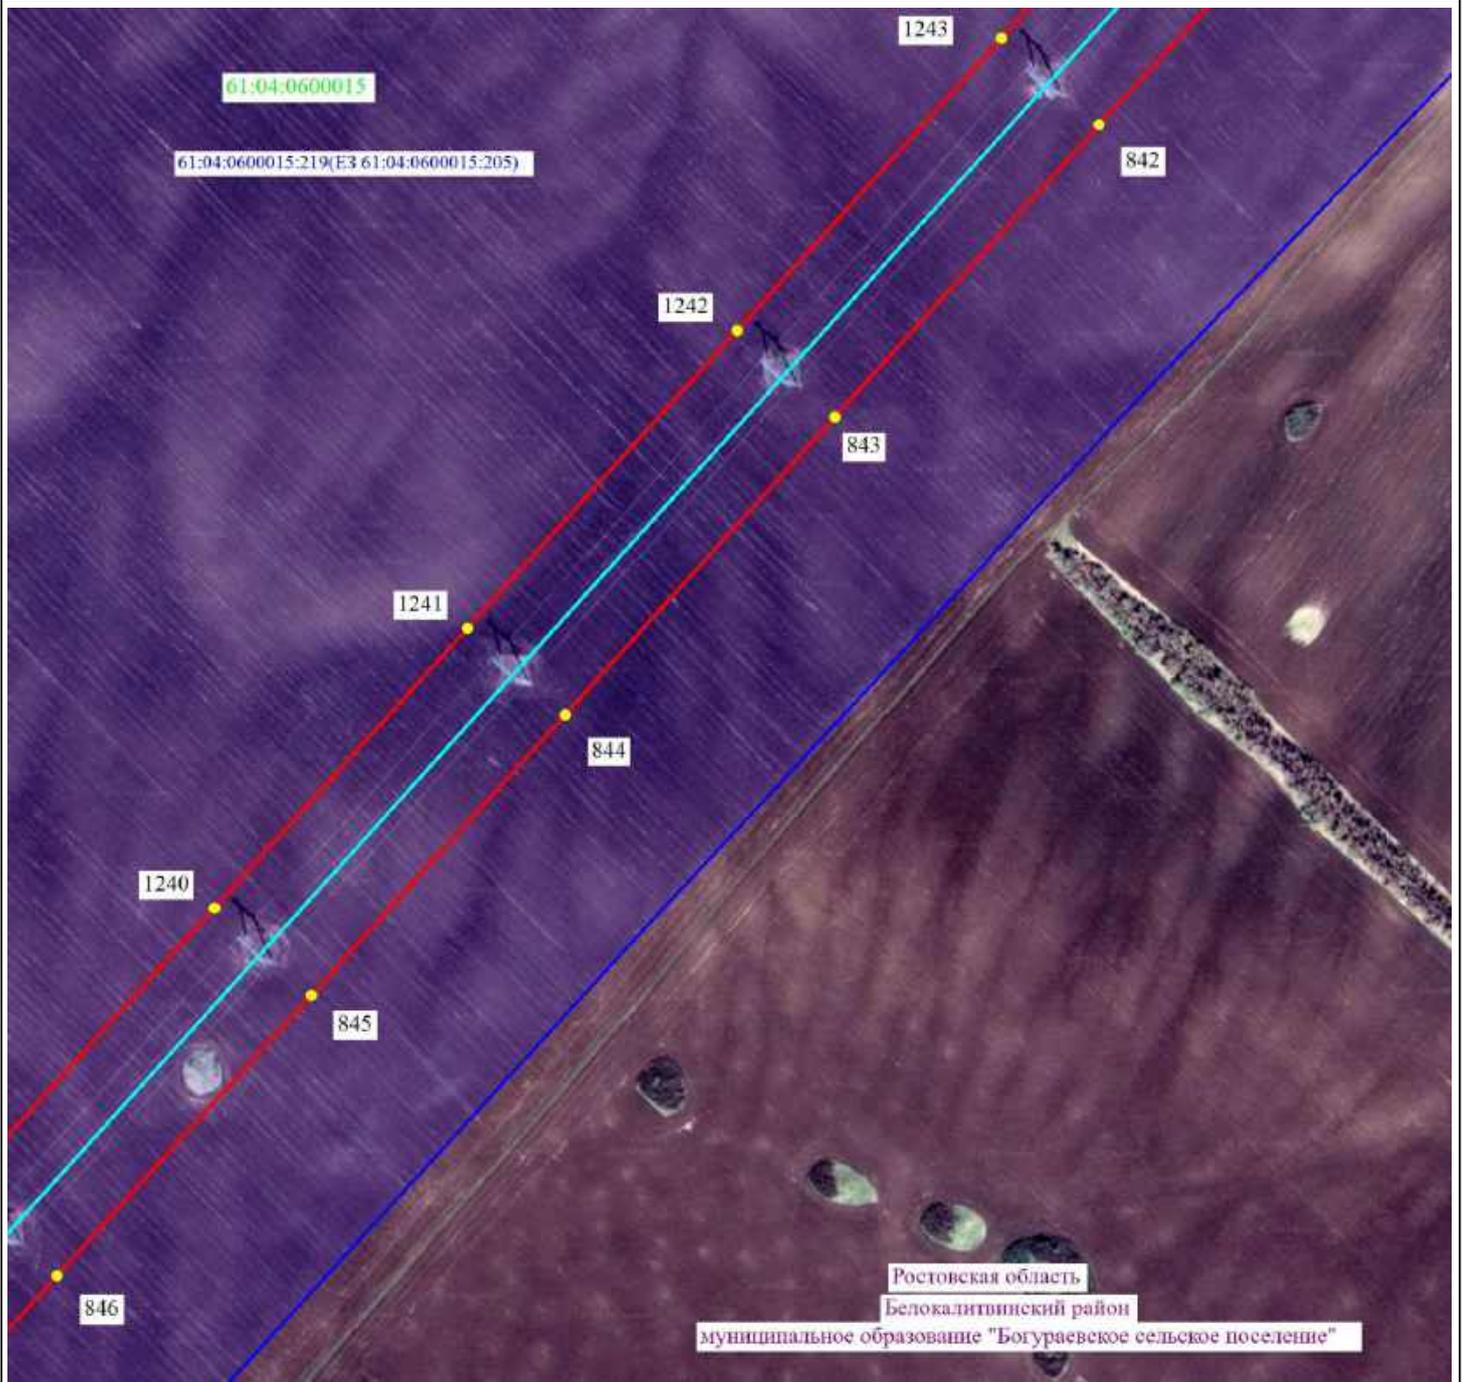

Масштаб 1:5000




- 2 - проектные границы публичного сервитута и характерные точки
- - установленные границы административно-территориальных образований
- - ось существующей ВЛ
- 61:36:0600005:329 - границы и кадастровые номера земельных участков, в отношении которых испрашивается публичный сервитут
- 61:00:0000000 - границы и номера кадастровых кварталов
- Ростовская область - наименование административно-территориальных образований



Подпись _____ / О.С. Мацагора Дата «12» сентября 2024 г.
 Место для оттиска печати (при наличии) лица, составившего описание местоположения границ публичного сервитута

Схема расположения границ публично сервитута

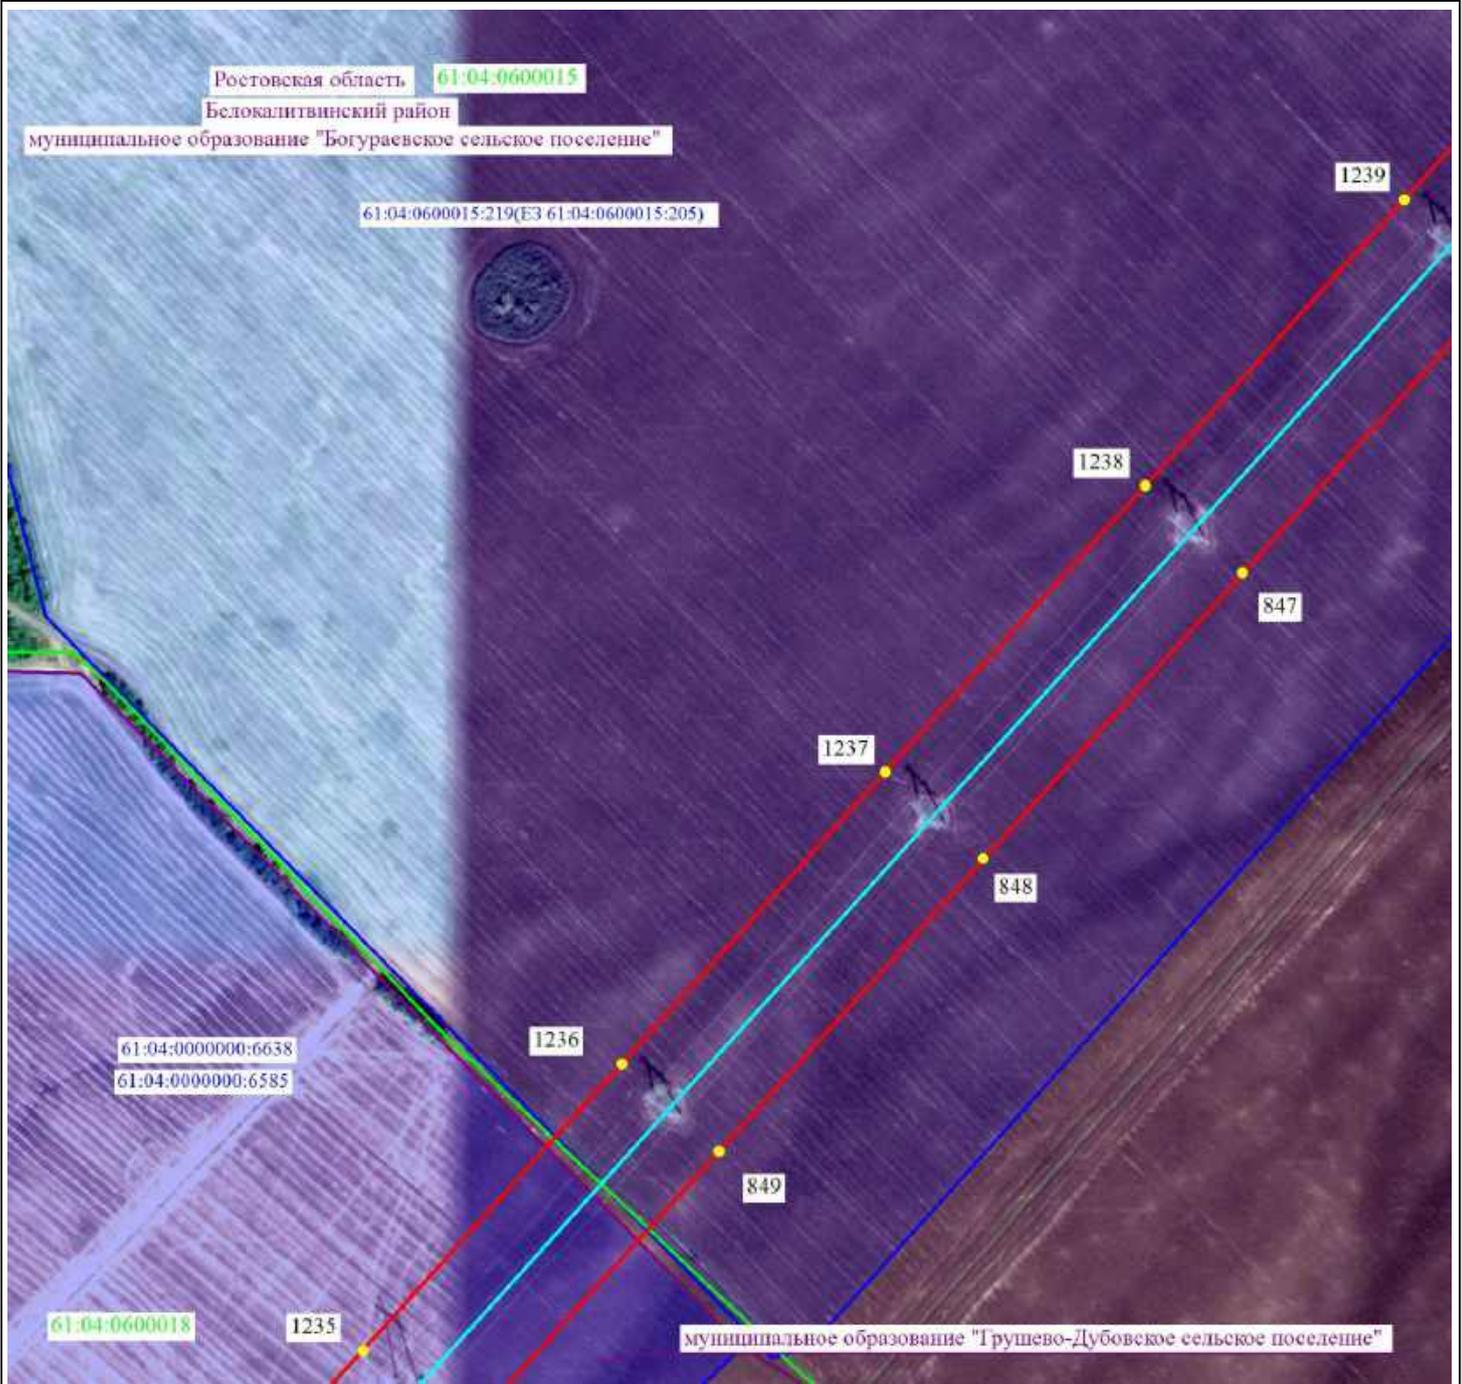


Масштаб 1:5000

- 2 - проектные границы публично сервитута и характерные точки
- — — — — установленные границы административно-территориальных образований
- — — — — ось существующей ВЛ
- — — — — 61:36:0600005:329 - границы и кадастровые номера земельных участков, в отношении которых испрашивается публичный сервитут
- — — — — 61:00:0000000 - границы и номера кадастровых кварталов
- Ростовская область - наименование административно-территориальных образований



Подпись / О.С. Мацагора Дата «12» сентября 2024 г.
Место для оттиска печати (при наличии) лица, составившего описание местоположения границ публично сервитута

Схема расположения границ публичного сервитута

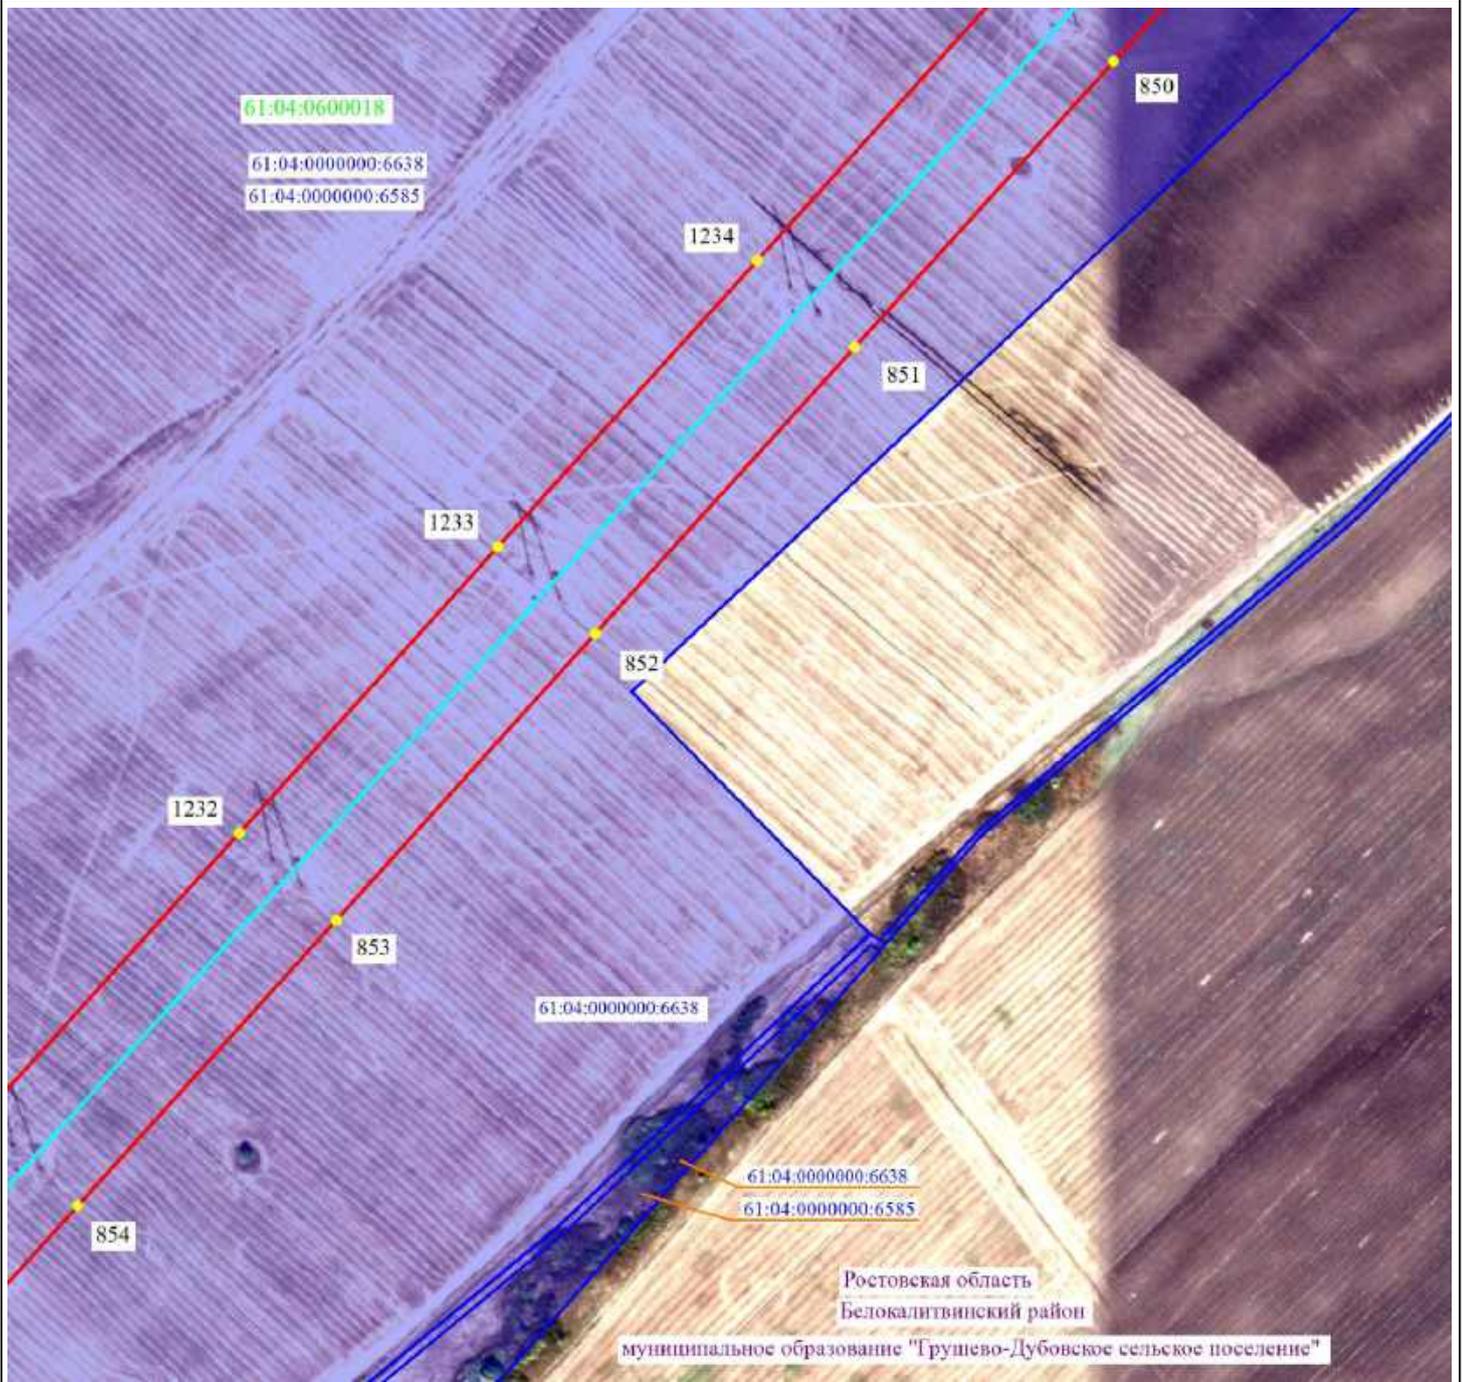

Масштаб 1:5000




- 2 - проектные границы публичного сервитута и характерные точки
- - установленные границы административно-территориальных образований
- - ось существующей ВЛ
- 61:36:0600005:329 - границы и кадастровые номера земельных участков, в отношении которых испрашивается публичный сервитут
- 61:00:0000000 - границы и номера кадастровых кварталов
- Ростовская область - наименование административно-территориальных образований



Подпись _____ / О.С. Мацагора Дата «12» сентября 2024 г.
 Место для оттиска печати (при наличии) лица, составившего описание местоположения границ публичного сервитута

Схема расположения границ публичного сервитута

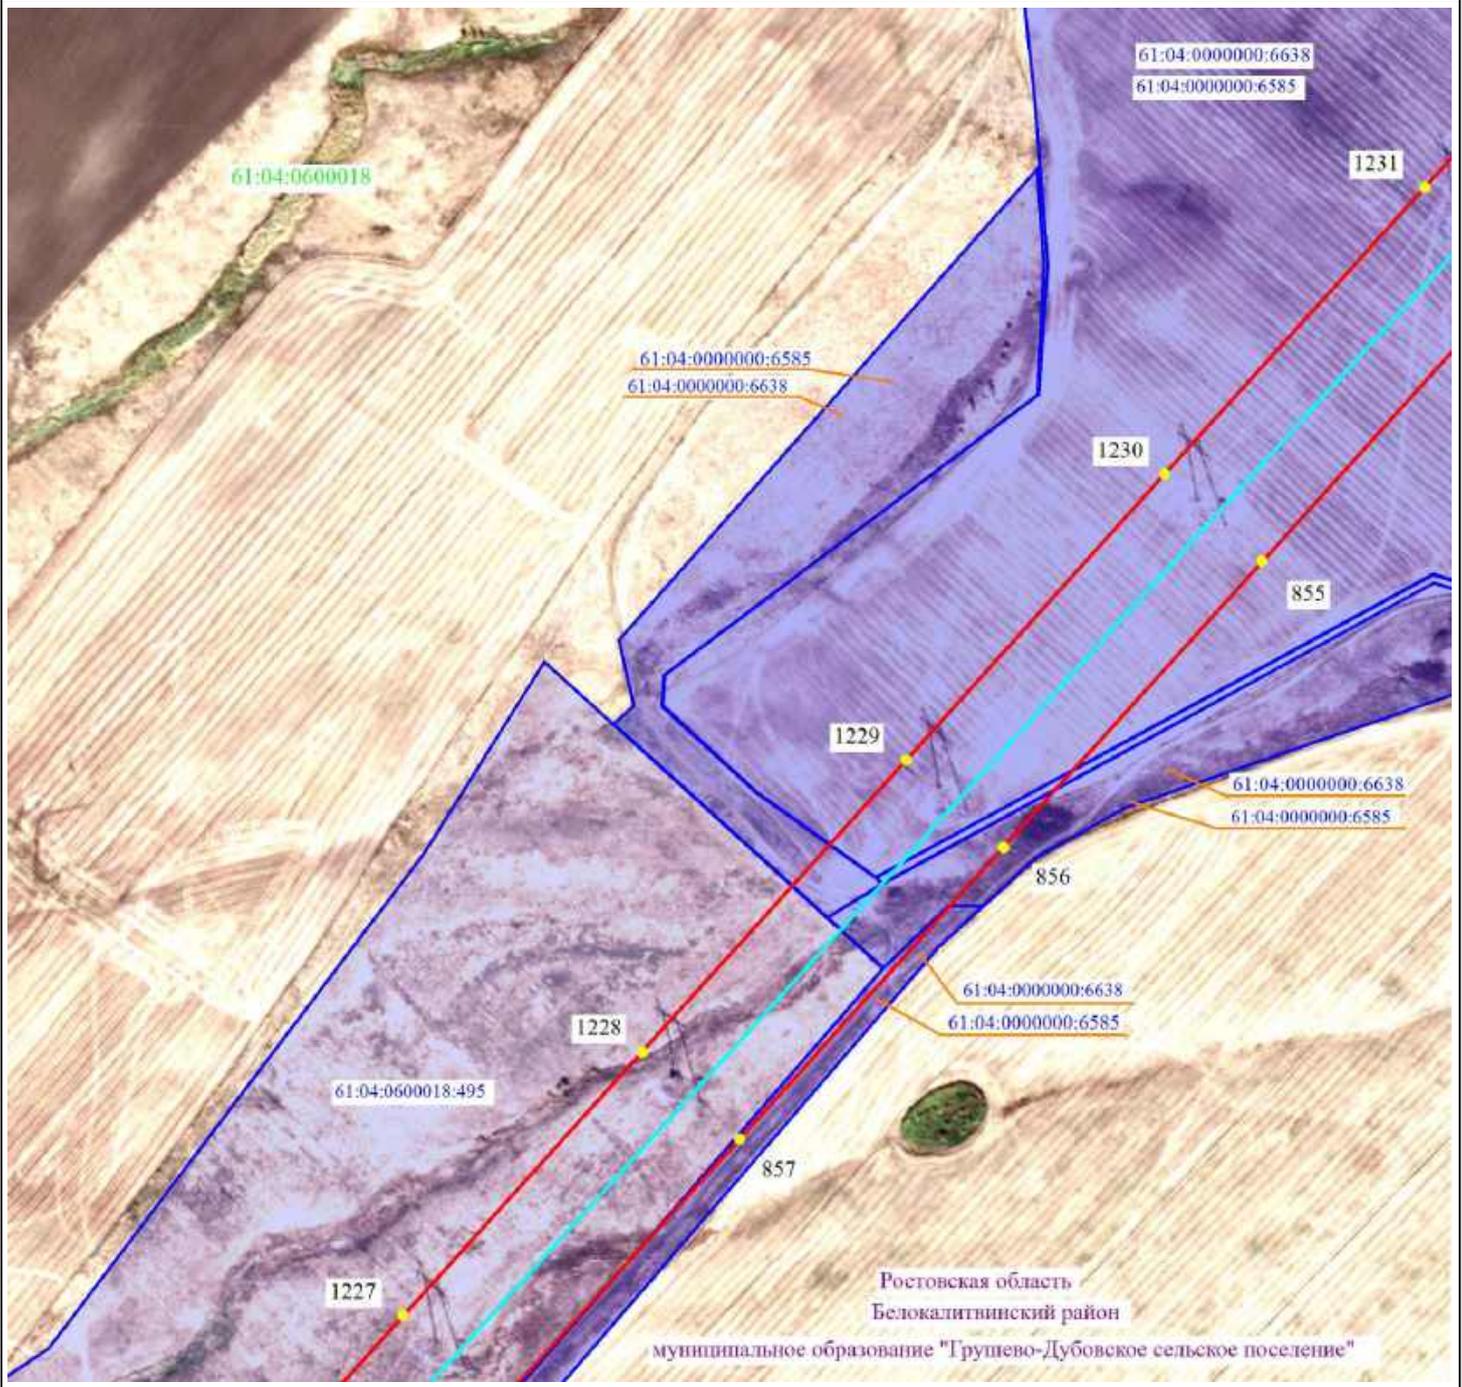

Масштаб 1:5000




- 2 - проектные границы публичного сервитута и характерные точки
- установленные границы административно-территориальных образований
- ось существующей ВЛ
- 61:36:0600005:329 - границы и кадастровые номера земельных участков, в отношении которых испрашивается публичный сервитут
- 61:00:0000000 - границы и номера кадастровых кварталов
- Ростовская область - наименование административно-территориальных образований



Подпись / О.С. Мацагора Дата «12» сентября 2024 г.
 Место для оттиска печати (при наличии) лица, составившего описание местоположения границ публичного сервитута

Схема расположения границ публичного сервитута

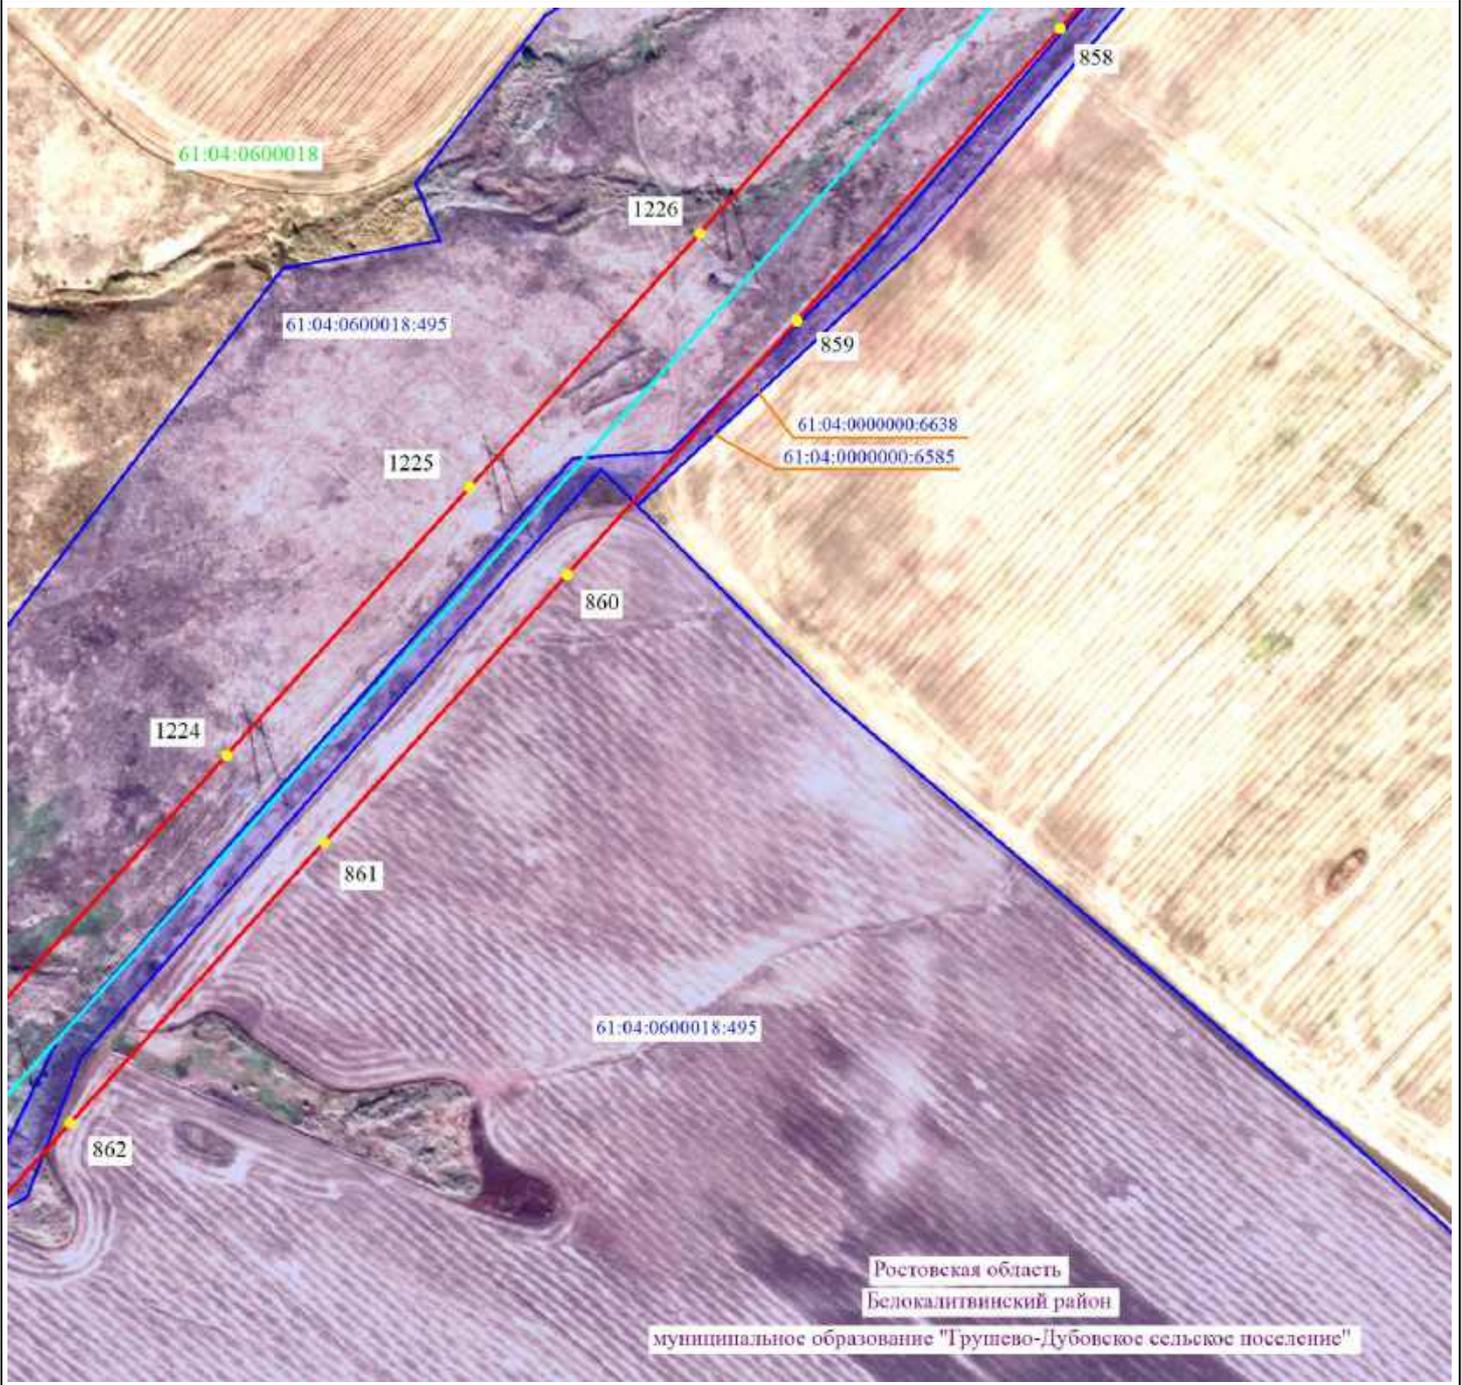

Масштаб 1:5000




- 2 - проектные границы публичного сервитута и характерные точки
- - установленные границы административно-территориальных образований
- - ось существующей ВЛ
- 61:36:0600005:329 - границы и кадастровые номера земельных участков, в отношении которых испрашивается публичный сервитут
- 61:00:0000000 - границы и номера кадастровых кварталов
- Ростовская область - наименование административно-территориальных образований



Подпись / О.С. Мацагора Дата «12» сентября 2024 г.
Место для оттиска печати (при наличии) лица, составившего описание местоположения границ публичного сервитута

Схема расположения границ публичного сервитута

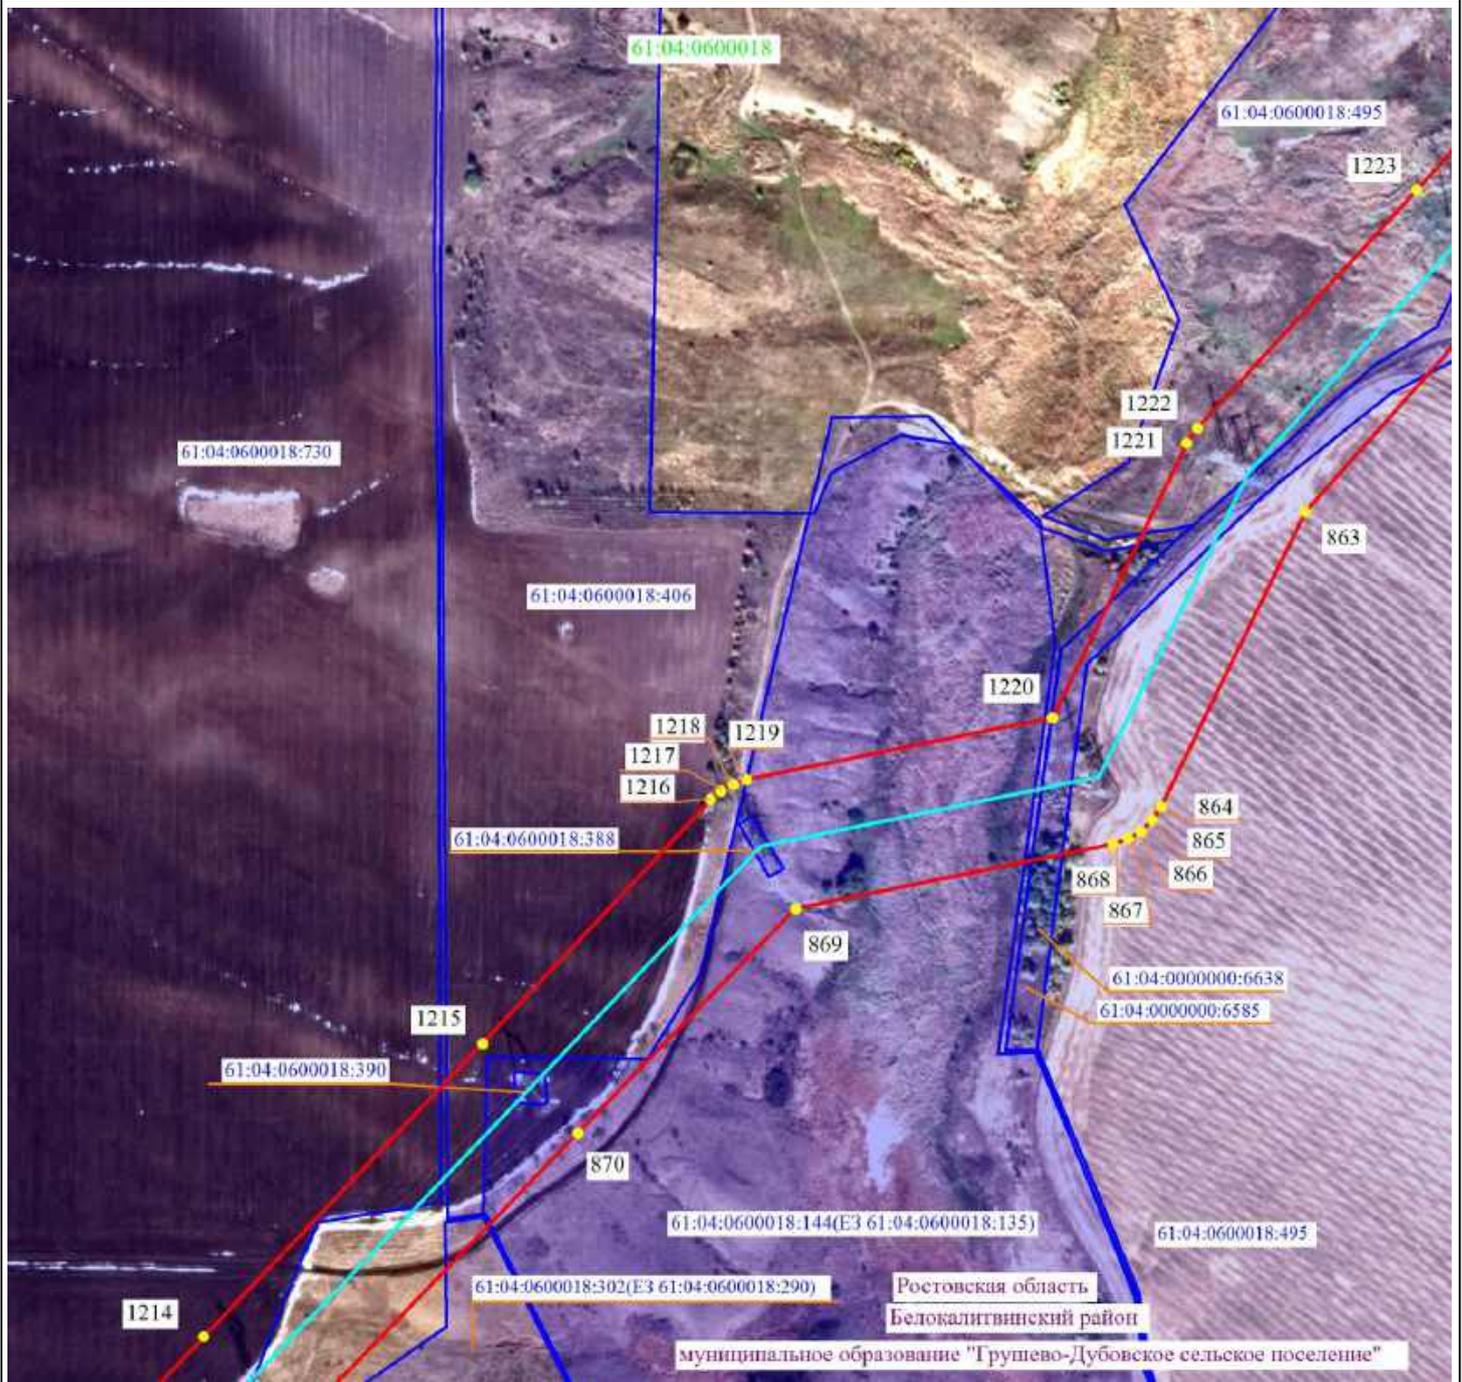

Масштаб 1:5000



- 2 - проектные границы публичного сервитута и характерные точки
- - установленные границы административно-территориальных образований
- - ось существующей ВЛ
- 61:36:0600005:329 - границы и кадастровые номера земельных участков, в отношении которых испрашивается публичный сервитут
- 61:00:0000000 - границы и номера кадастровых кварталов
- Ростовская область - наименование административно-территориальных образований



Подпись / О.С. Мацагора Дата «12» сентября 2024 г.
 Место для оттиска печати (при наличии) лица, составившего описание местоположения границ публичного сервитута

Схема расположения границ публичного сервитута



Масштаб 1:5000




- 2 - проектные границы публичного сервитута и характерные точки
- - установленные границы административно-территориальных образований
- - ось существующей ВЛ
- 61:36:0600005:329 - границы и кадастровые номера земельных участков, в отношении которых испрашивается публичный сервитут
- 61:00:0000000 - границы и номера кадастровых кварталов
- Ростовская область - наименование административно-территориальных образований



Подпись / О.С. Мацагора Дата «12» сентября 2024 г.
 Место для оттиска печати (при наличии) лица, составившего описание местоположения границ публичного сервитута

Схема расположения границ публичного сервитута

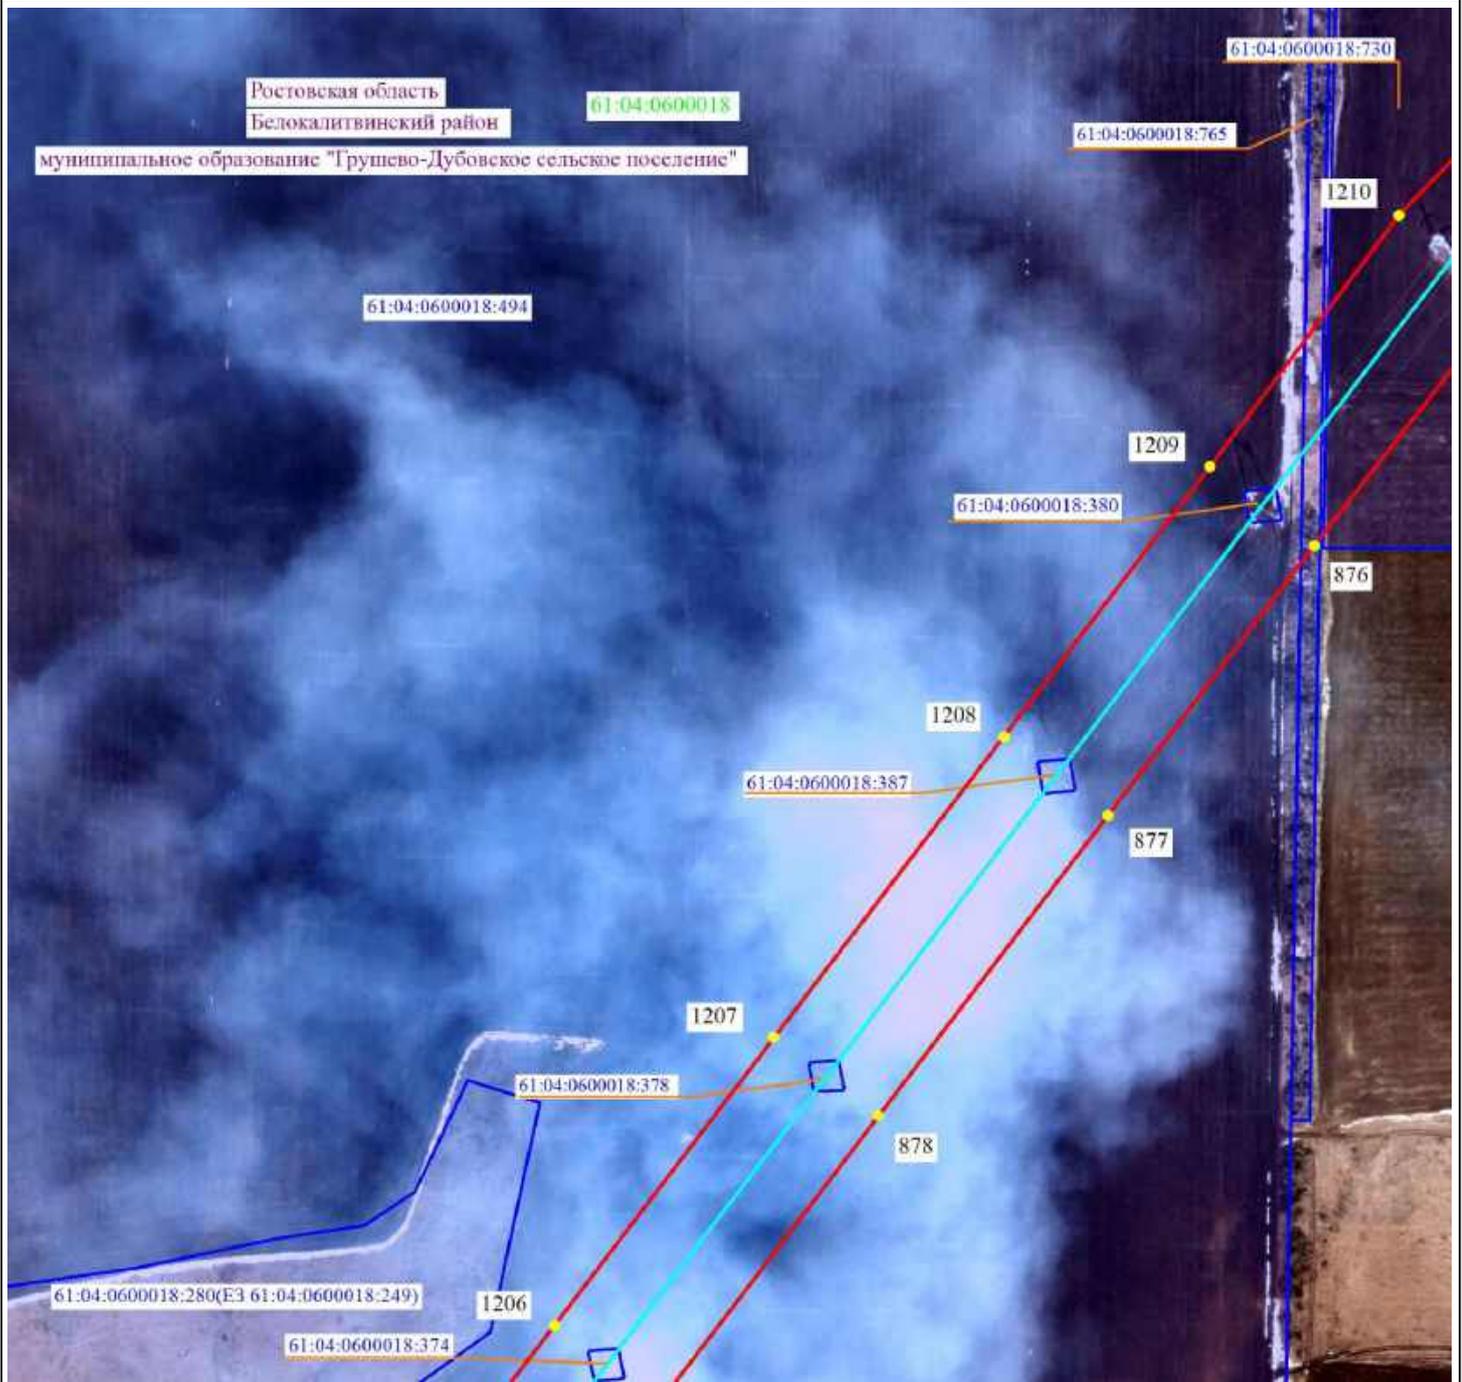

Масштаб 1:5000




-  2 - проектные границы публичного сервитута и характерные точки
-  - установленные границы административно-территориальных образований
-  - ось существующей ВЛ
-  61:36:0600005:329 - границы и кадастровые номера земельных участков, в отношении которых испрашивается публичный сервитут
-  61:00:0000000 - границы и номера кадастровых кварталов
- Ростовская область - наименование административно-территориальных образований



Подпись / О.С. Мацагора Дата «12» сентября 2024 г.
 Место для оттиска печати (при наличии) лица, составившего описание местоположения границ публичного сервитута

Схема расположения границ публичного сервитута

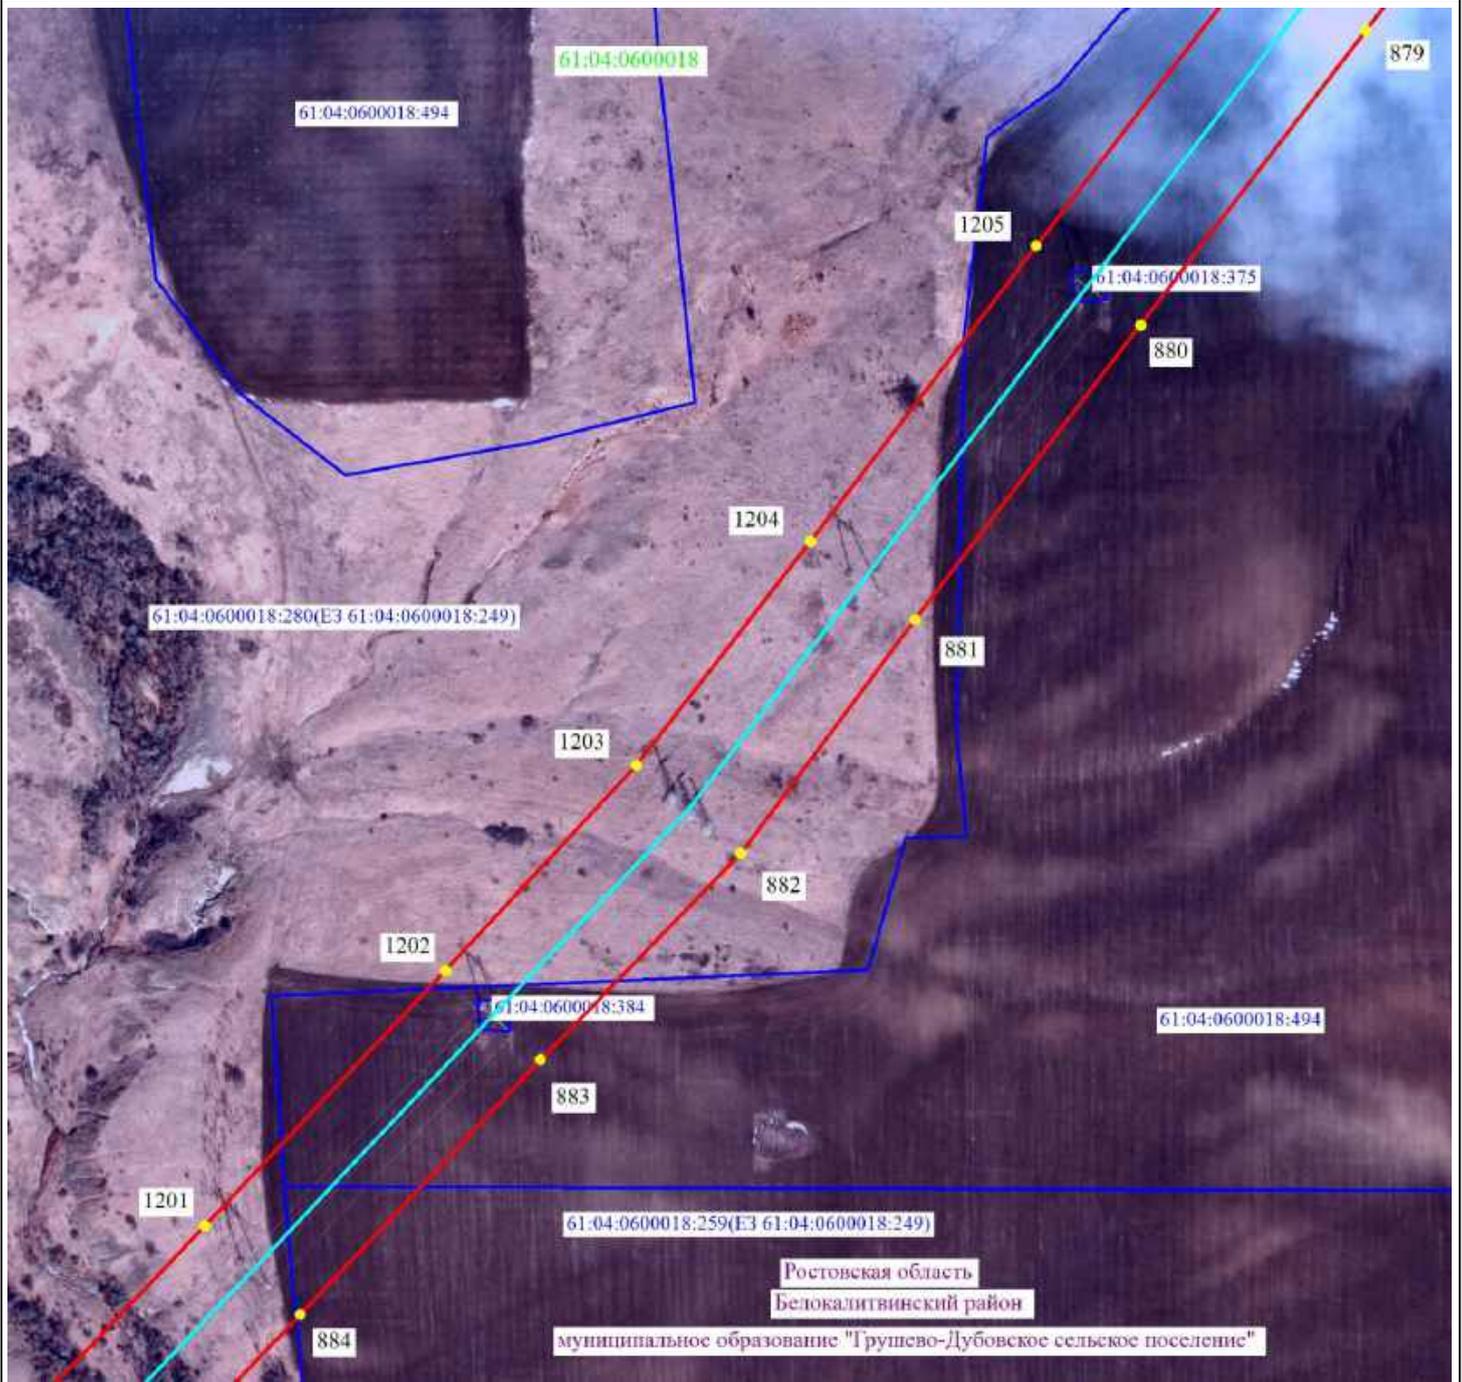

Масштаб 1:5000




- 2 - проектные границы публичного сервитута и характерные точки
- — — — — - установленные границы административно-территориальных образований
- — — — — - ось существующей ВЛ
- — — — — 61:36:0600005:329 - границы и кадастровые номера земельных участков, в отношении которых испрашивается публичный сервитут
- — — — — 61:00:0000000 - границы и номера кадастровых кварталов
- Ростовская область - наименование административно-территориальных образований




Подпись _____ / О.С. Мацагора Дата «12» сентября 2024 г.
Место для оттиска печати (при наличии) лица, составившего описание местоположения границ публичного сервитута

Схема расположения границ публичного сервитута

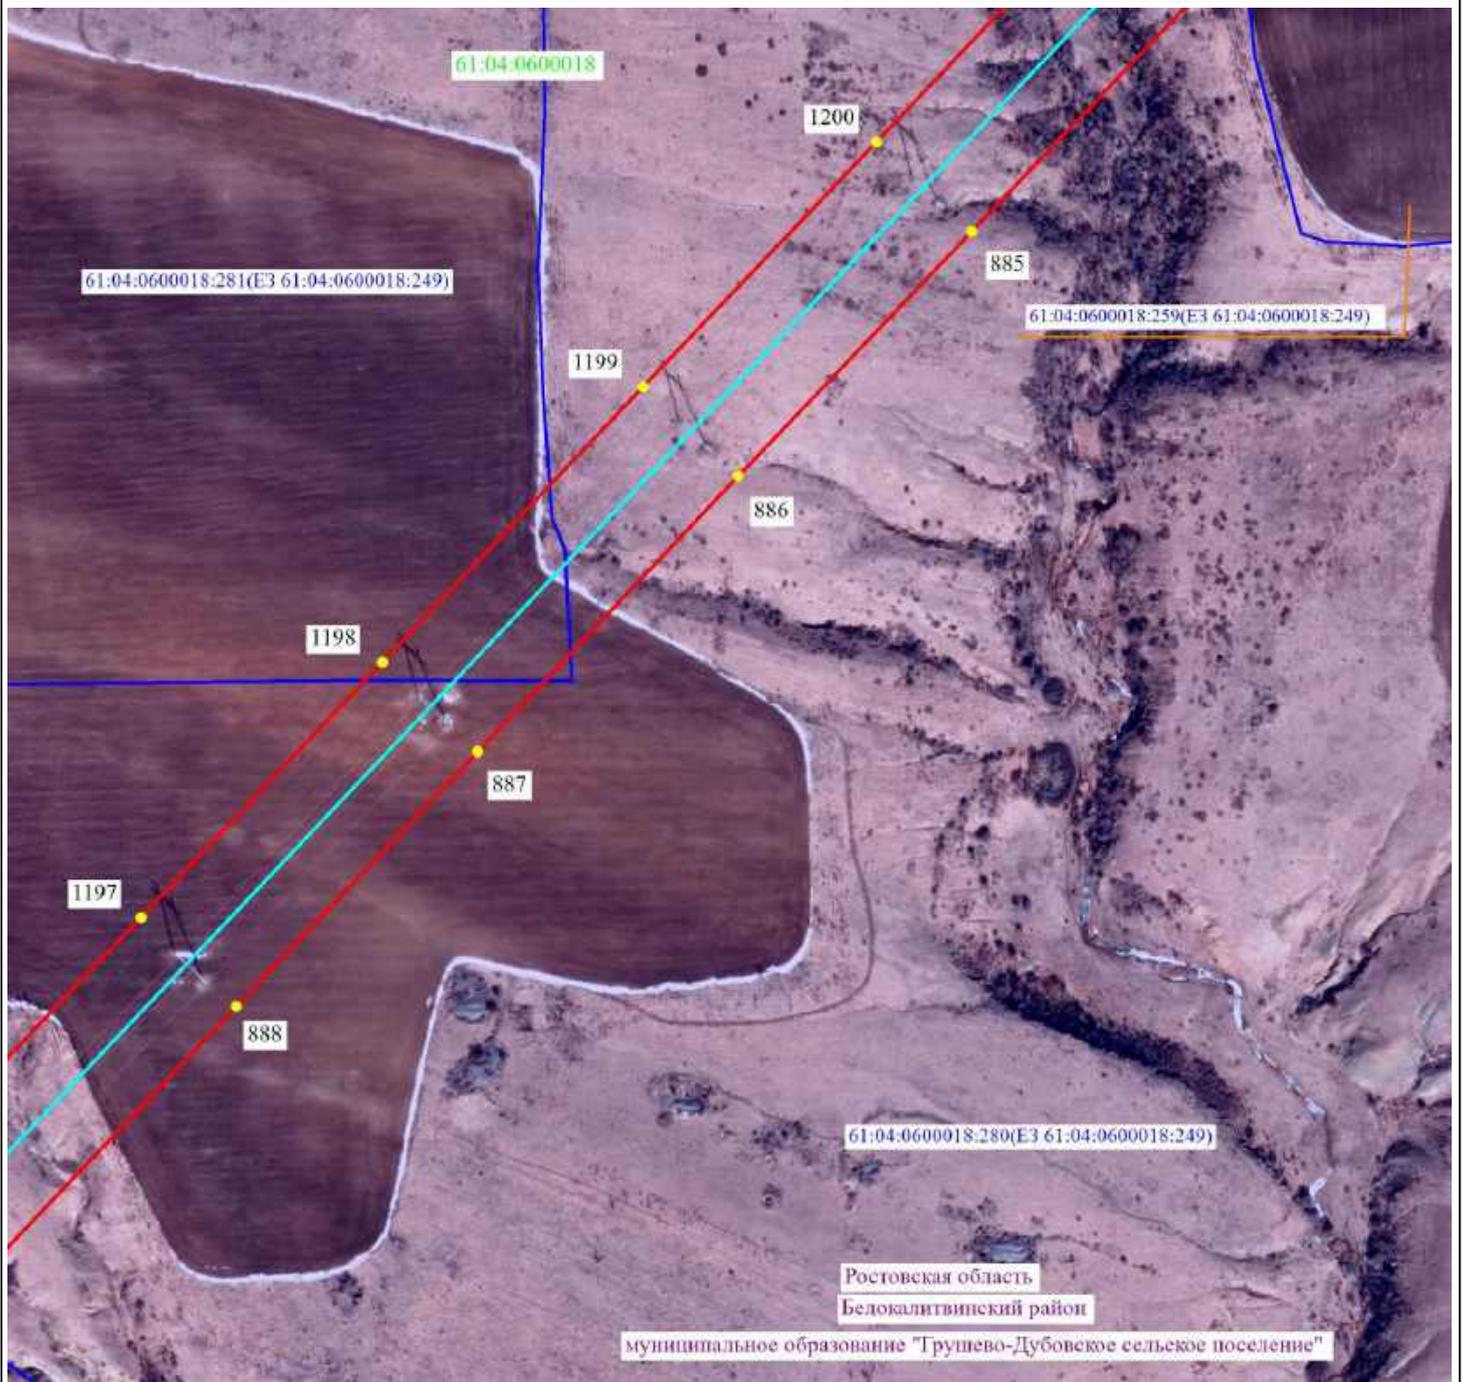

Масштаб 1:5000

 


-  2 - проектные границы публичного сервитута и характерные точки
-  - установленные границы административно-территориальных образований
-  - ось существующей ВЛ
-  61:36:0600005:329 - границы и кадастровые номера земельных участков, в отношении которых испрашивается публичный сервитут
-  61:00:0000000 - границы и номера кадастровых кварталов
- Ростовская область - наименование административно-территориальных образований



Подпись _____ / О.С. Мацагора Дата «12» сентября 2024 г.
 Место для оттиска печати (при наличии) лица, составившего описание местоположения границ публичного сервитута

Схема расположения границ публичного сервитута

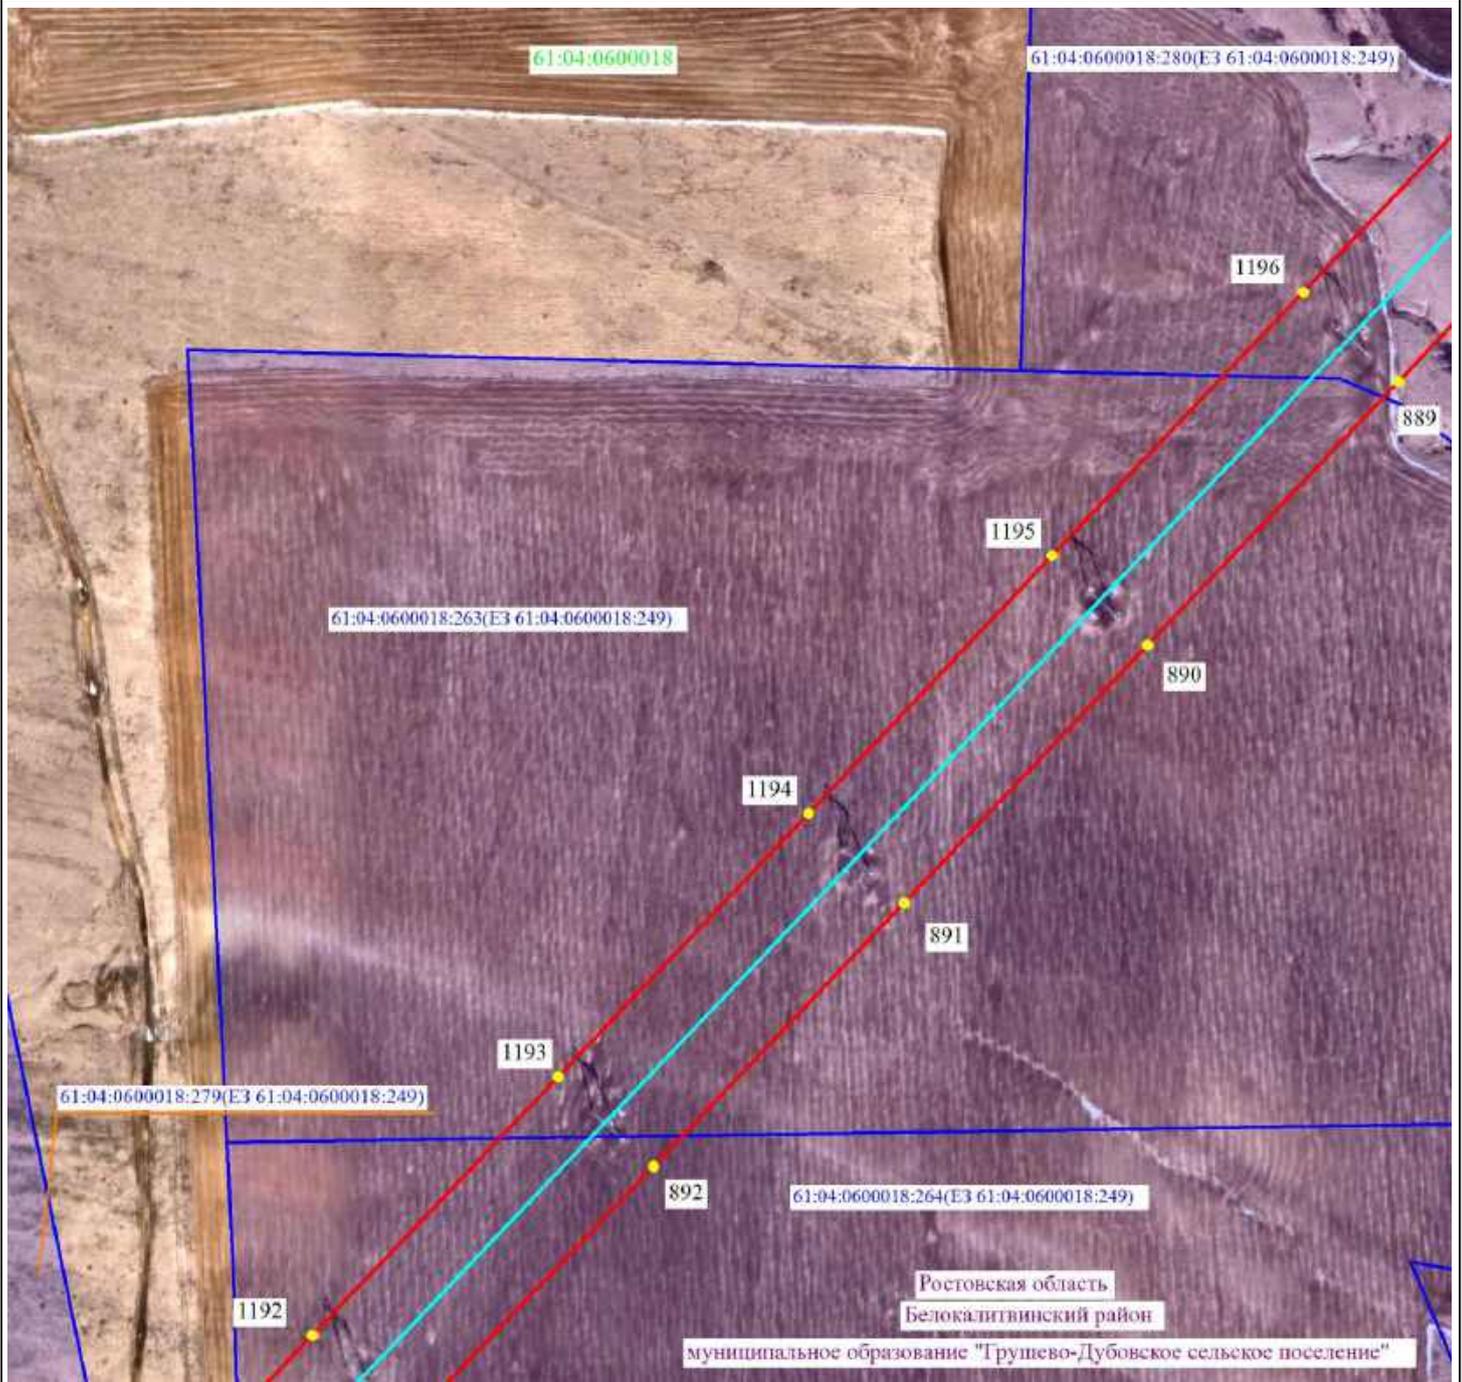

Масштаб 1:5000




- 2 - проектные границы публичного сервитута и характерные точки
- - установленные границы административно-территориальных образований
- - ось существующей ВЛ
- 61:36:0600005:329 - границы и кадастровые номера земельных участков, в отношении которых испрашивается публичный сервитут
- 61:00:0000000 - границы и номера кадастровых кварталов
- Ростовская область - наименование административно-территориальных образований



Подпись _____ / О.С. Мацагора Дата «12» сентября 2024 г.
 Место для оттиска печати (при наличии) лица, составившего описание местоположения границ публичного сервитута

Схема расположения границ публичного сервитута

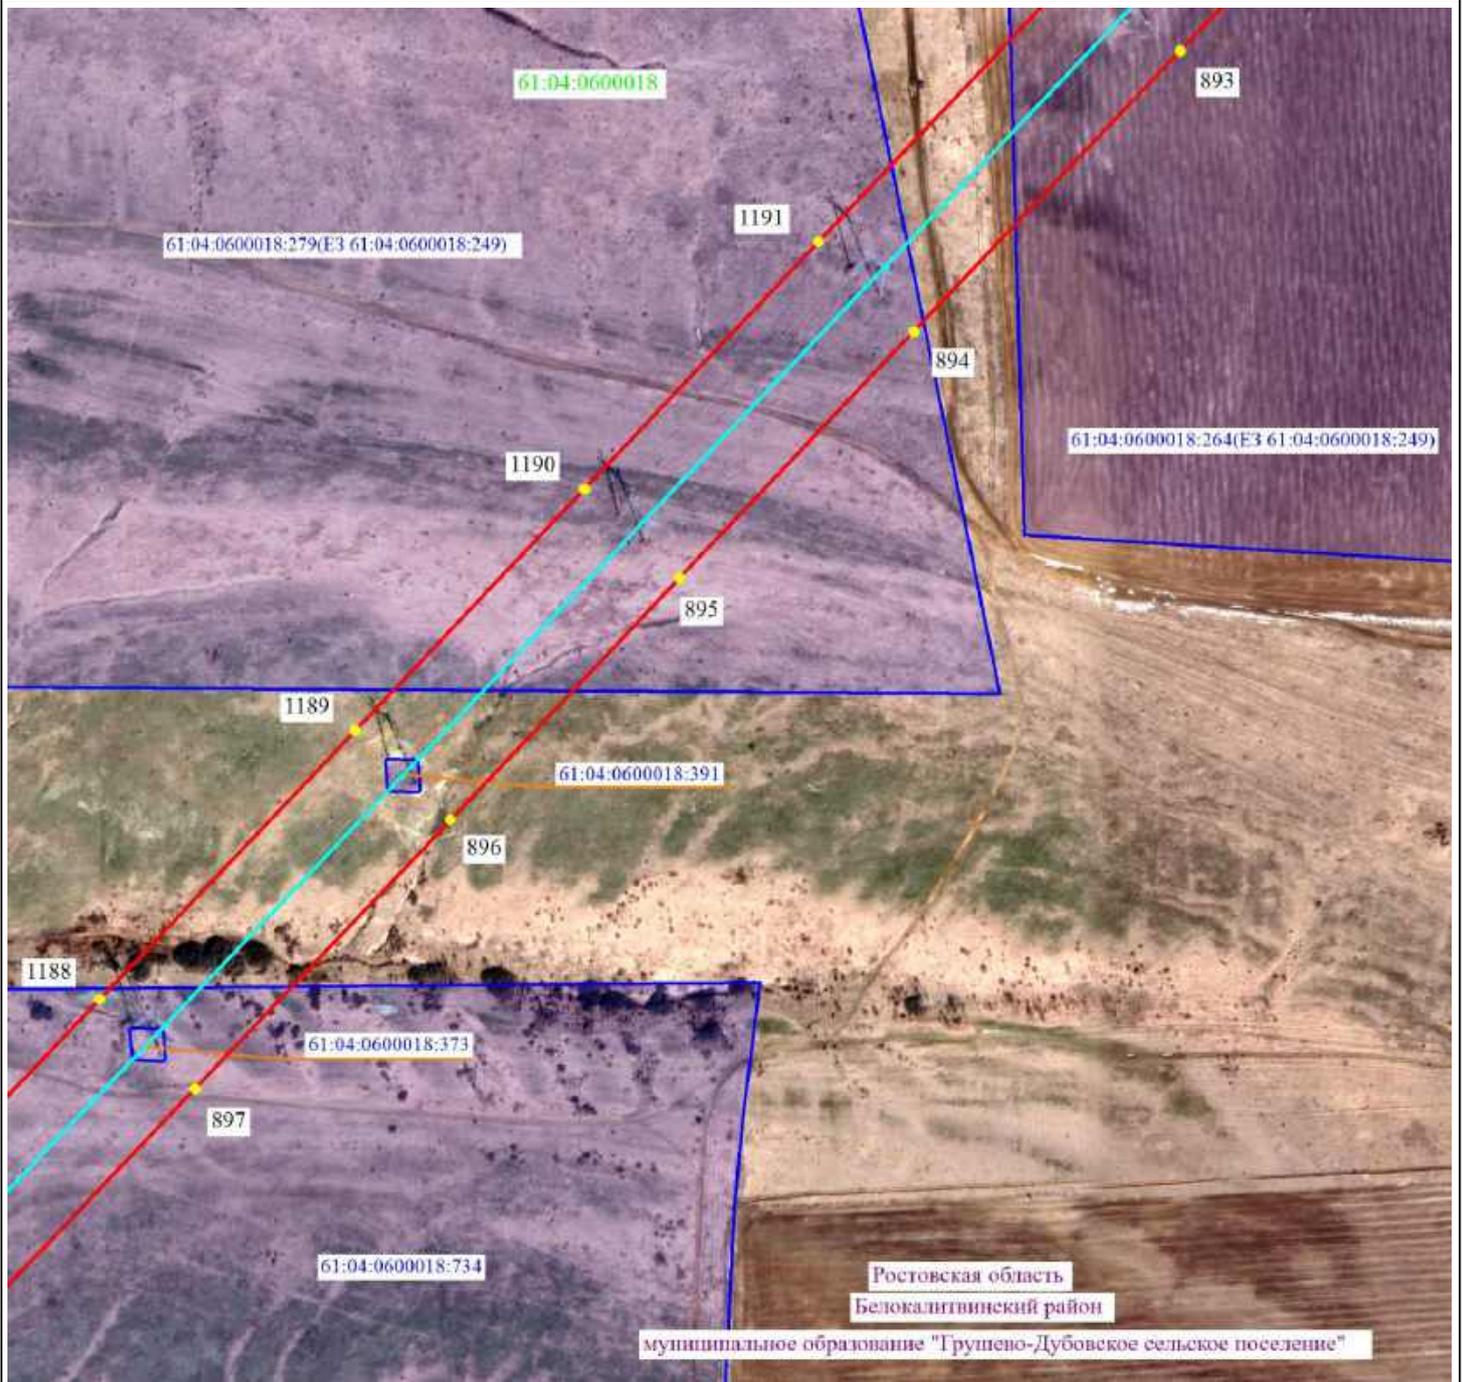

Масштаб 1:5000




- 2 - проектные границы публичного сервитута и характерные точки
- - установленные границы административно-территориальных образований
- - ось существующей ВЛ
- 61:36:0600005:329 - границы и кадастровые номера земельных участков, в отношении которых испрашивается публичный сервитут
- 61:00:0000000 - границы и номера кадастровых кварталов
- Ростовская область - наименование административно-территориальных образований



Подпись _____ / О.С. Мацагора Дата «12» сентября 2024 г.
 Место для оттиска печати (при наличии) лица, составившего описание местоположения границ публичного сервитута

Схема расположения границ публичного сервитута

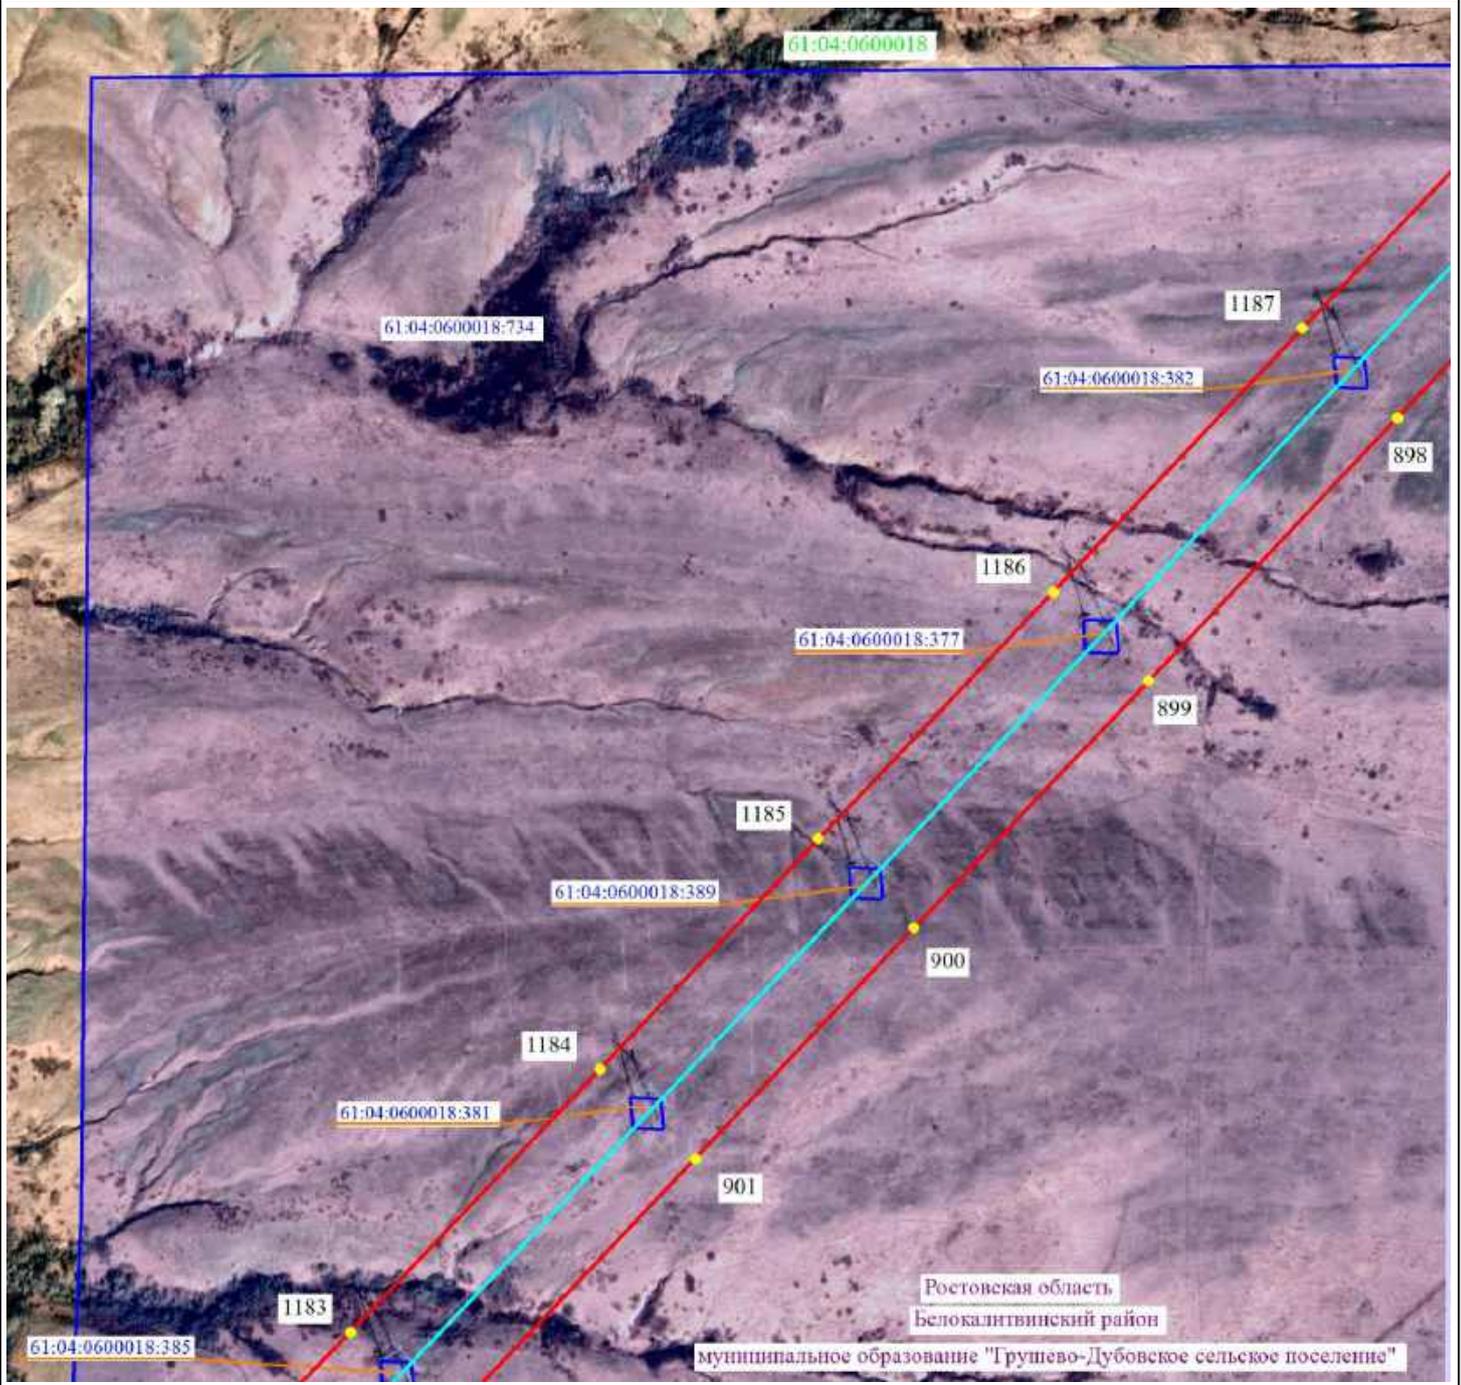

Масштаб 1:5000




- 2 - проектные границы публичного сервитута и характерные точки
- — — — — установленные границы административно-территориальных образований
- — — — — ось существующей ВЛ
- 61:36:0600005:329 - границы и кадастровые номера земельных участков, в отношении которых испрашивается публичный сервитут
- 61:00:0000000 - границы и номера кадастровых кварталов
- Ростовская область - наименование административно-территориальных образований



Подпись _____ / О.С. Мацагора Дата «12» сентября 2024 г.
Место для оттиска печати (при наличии) лица, составившего описание местоположения границ публичного сервитута

Схема расположения границ публичного сервитута

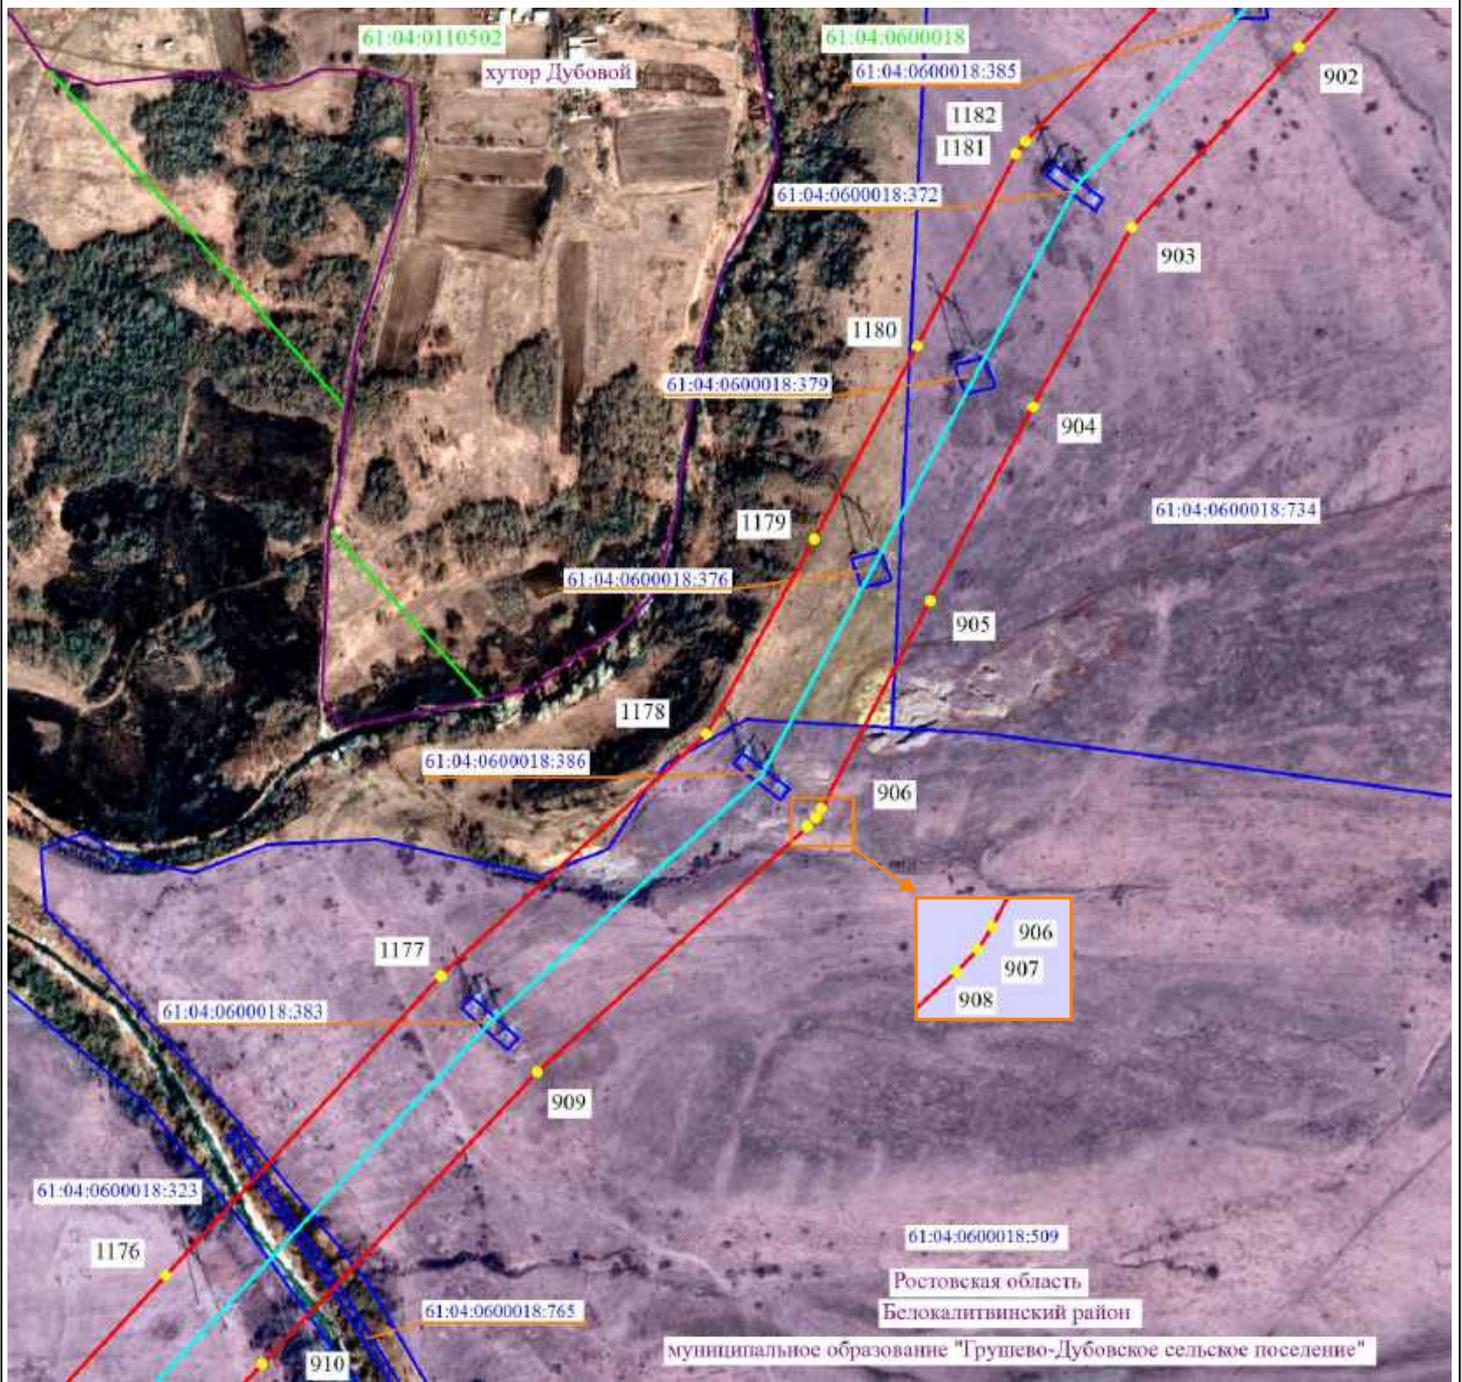

Масштаб 1:5000




- 2 - проектные границы публичного сервитута и характерные точки
- - установленные границы административно-территориальных образований
- - ось существующей ВЛ
- 61:36:0600005:329 - границы и кадастровые номера земельных участков, в отношении которых испрашивается публичный сервитут
- 61:00:0000000 - границы и номера кадастровых кварталов
- Ростовская область - наименование административно-территориальных образований



Подпись / О.С. Мацагора Дата «12» сентября 2024 г.
 Место для оттиска печати (при наличии) лица, составившего описание местоположения границ публичного сервитута

Схема расположения границ публичного сервитута

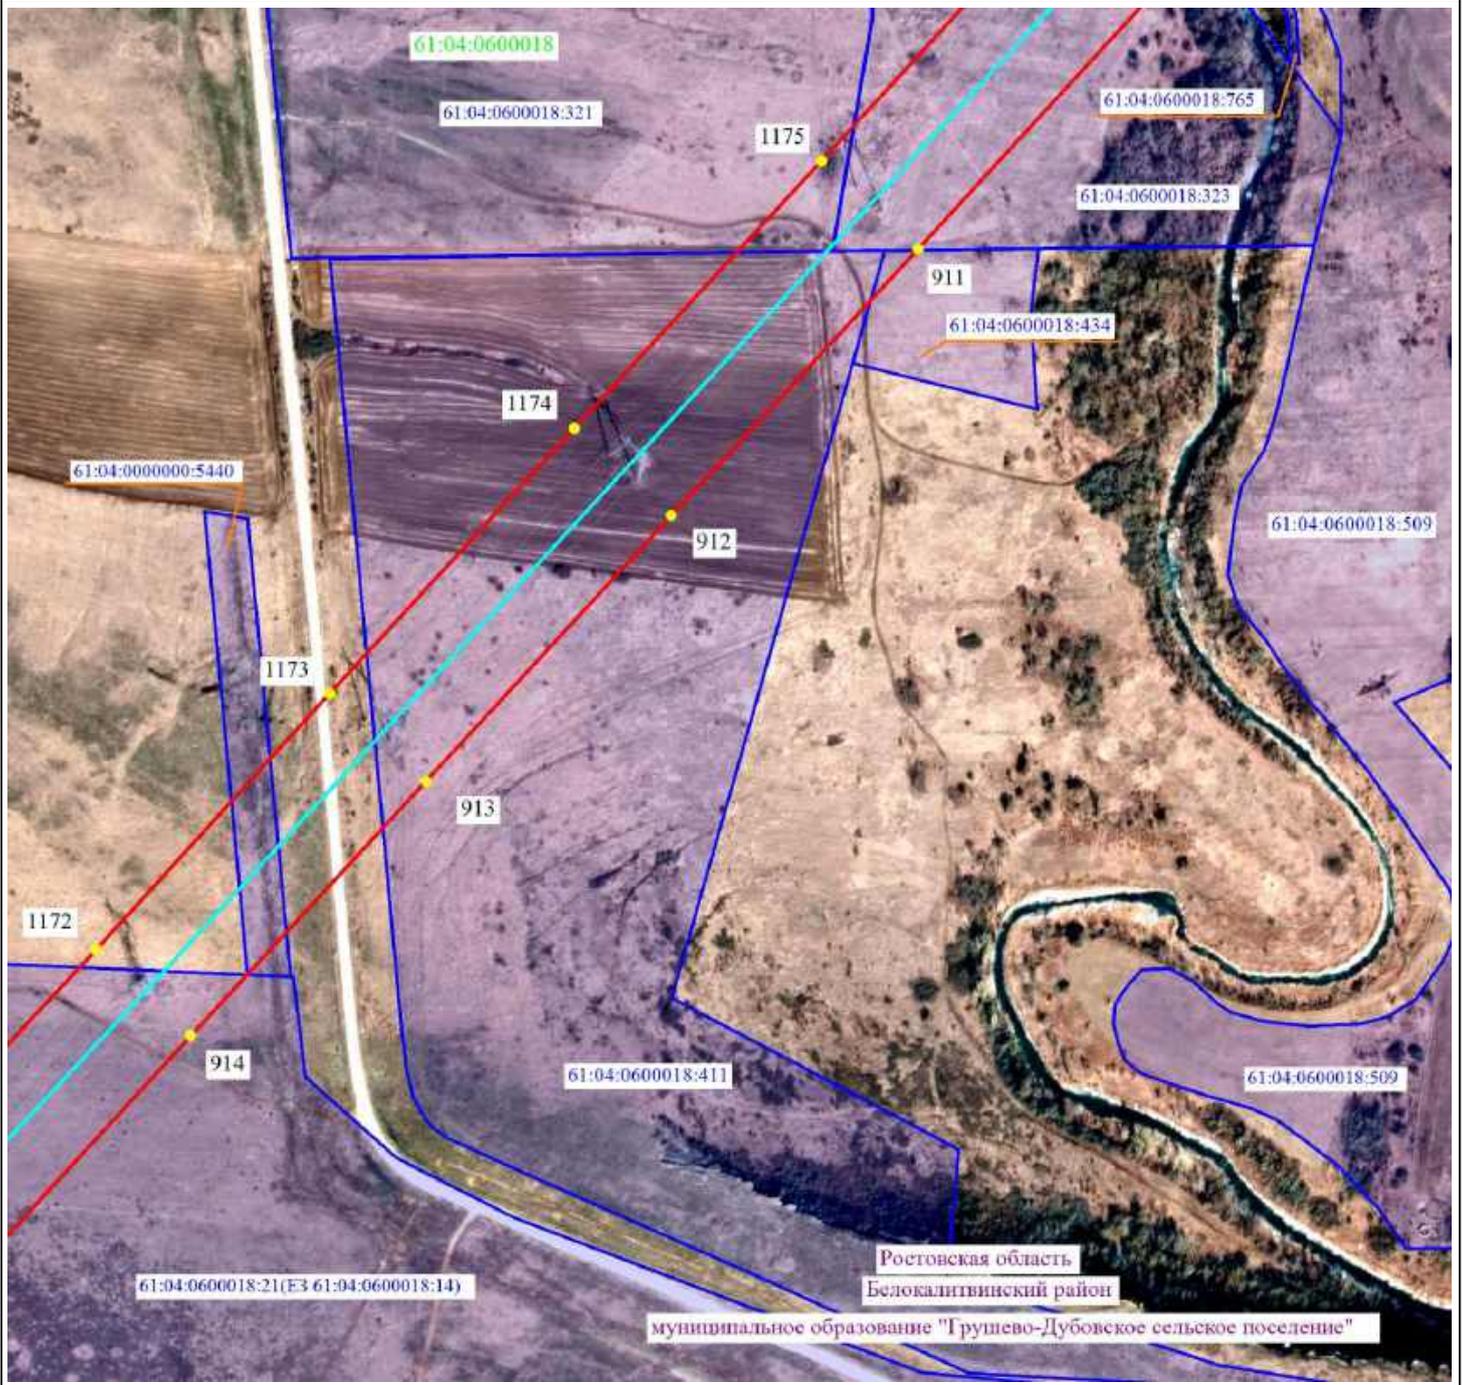

Масштаб 1:5000




- 2 - проектные границы публичного сервитута и характерные точки
- - установленные границы административно-территориальных образований
- - ось существующей ВЛ
- 61:36:0600005:329 - границы и кадастровые номера земельных участков, в отношении которых испрашивается публичный сервитут
- 61:00:0000000 - границы и номера кадастровых кварталов
- Ростовская область - наименование административно-территориальных образований



Подпись _____ / О.С. Мацагора Дата «12» сентября 2024 г.
 Место для оттиска печати (при наличии) лица, составившего описание местоположения границ публичного сервитута

Схема расположения границ публичного сервитута

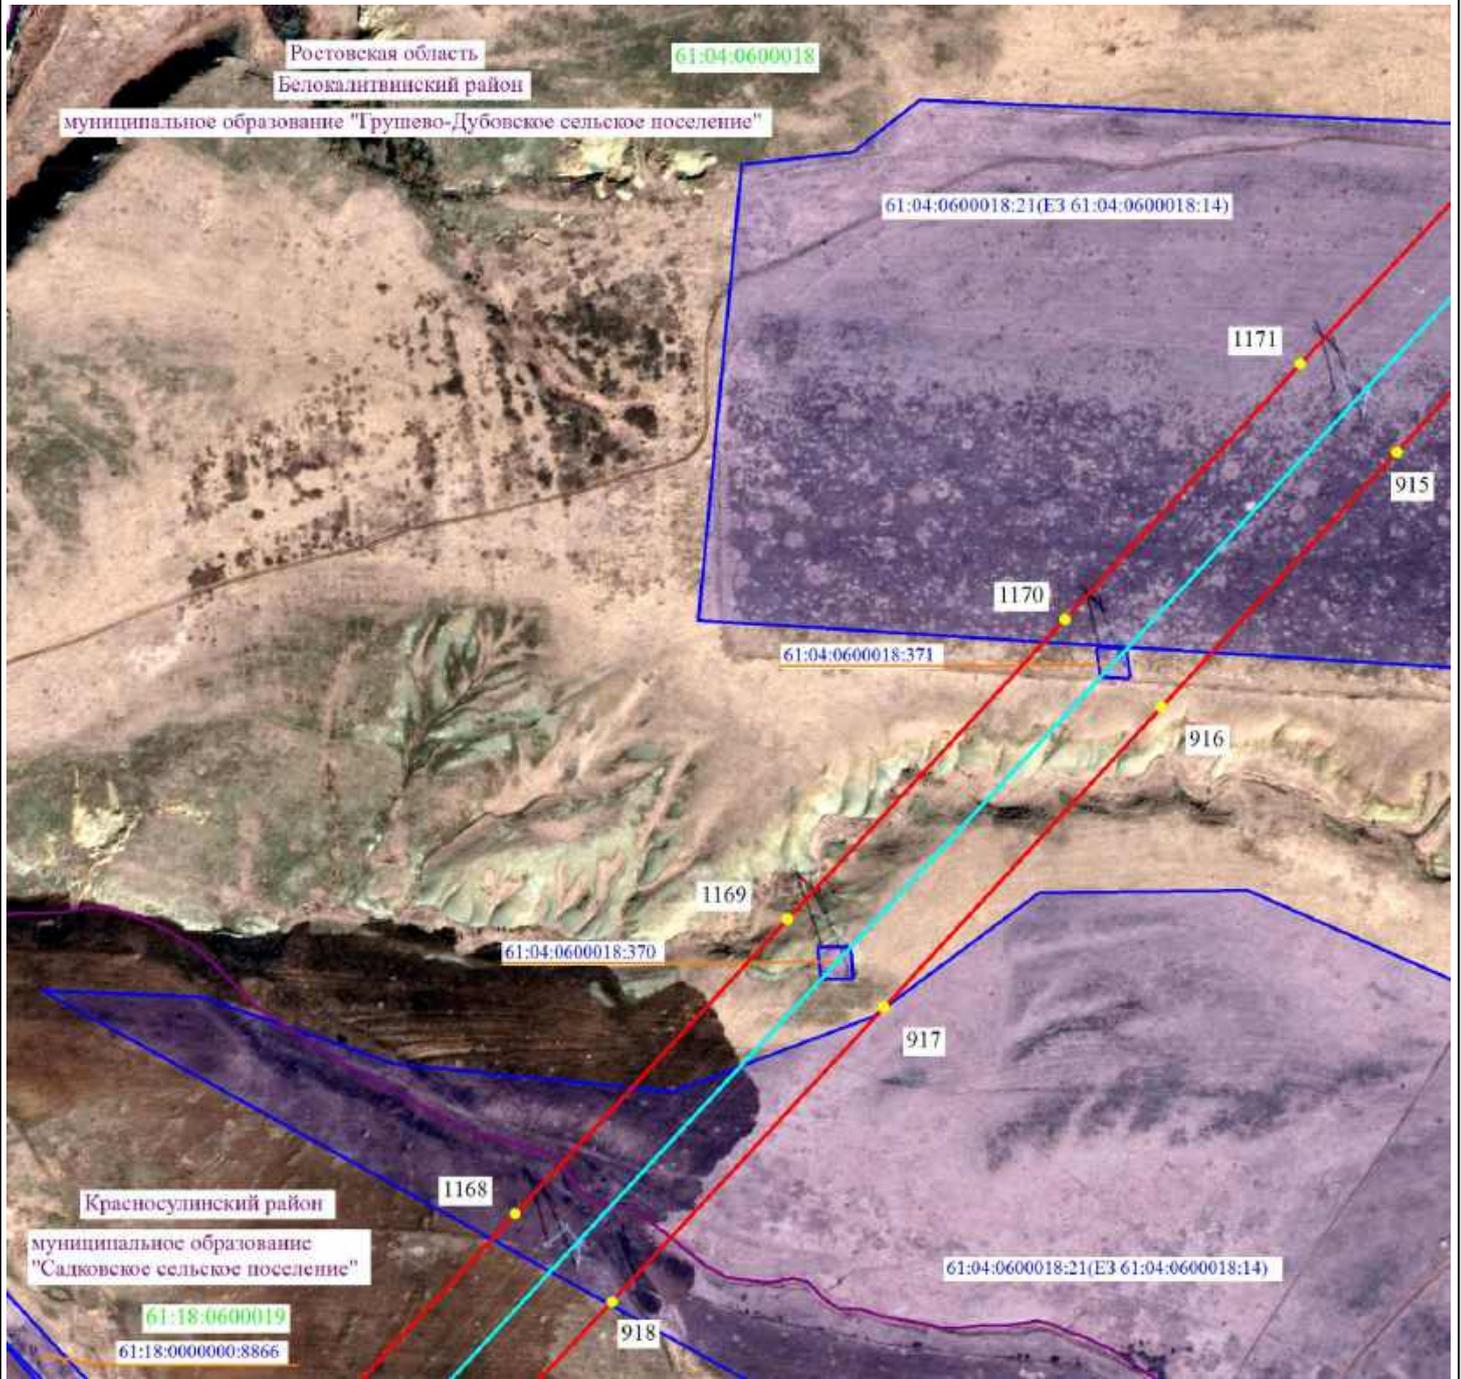

Масштаб 1:5000




- 2 - проектные границы публичного сервитута и характерные точки
- - установленные границы административно-территориальных образований
- - ось существующей ВЛ
- 61:36:0600005:329 - границы и кадастровые номера земельных участков, в отношении которых испрашивается публичный сервитут
- 61:00:0000000 - границы и номера кадастровых кварталов
- Ростовская область - наименование административно-территориальных образований



Подпись / О.С. Мацагора Дата «12» сентября 2024 г.
 Место для оттиска печати (при наличии) лица, составившего описание местоположения границ публичного сервитута

Схема расположения границ публичного сервитута

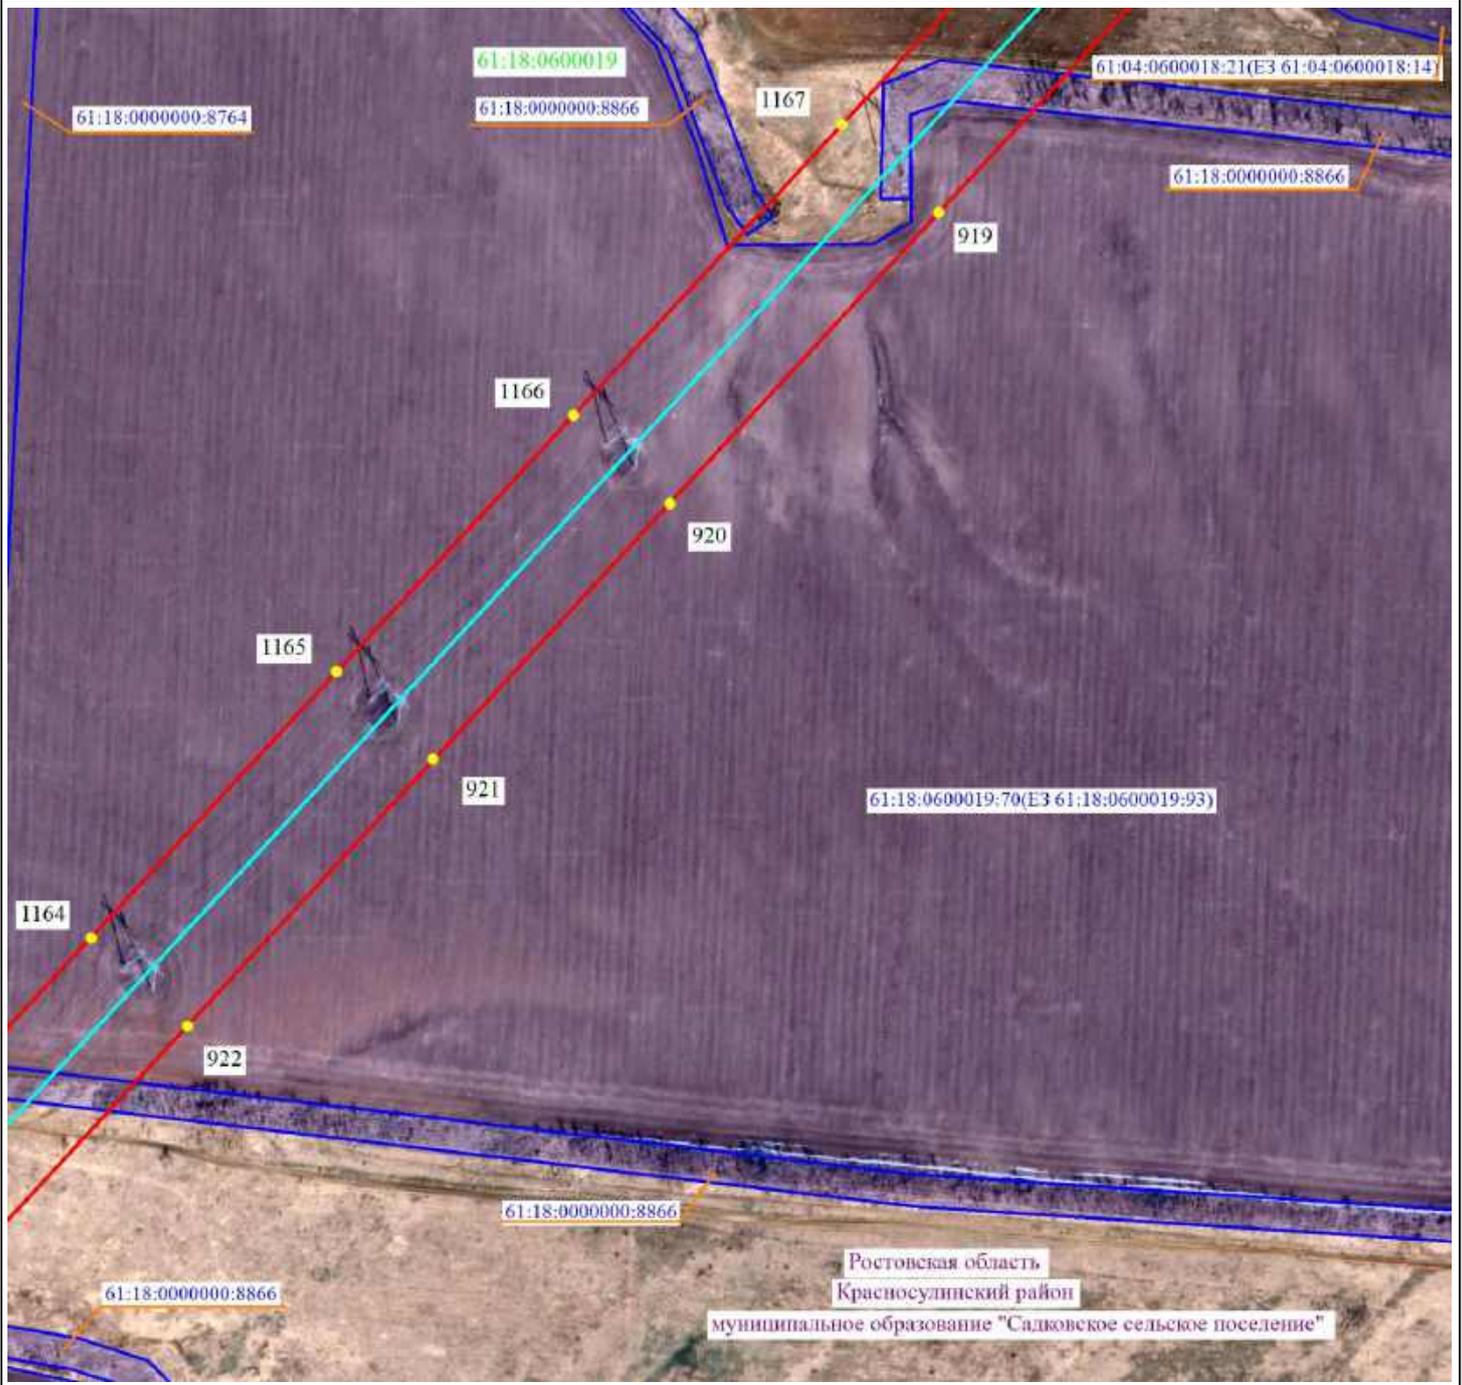


Масштаб 1:5000

- 2 - проектные границы публичного сервитута и характерные точки
- - установленные границы административно-территориальных образований
- - ось существующей ВЛ
- 61:36:0600005:329 - границы и кадастровые номера земельных участков, в отношении которых испрашивается публичный сервитут
- 61:00:0000000 - границы и номера кадастровых кварталов
- Ростовская область - наименование административно-территориальных образований



Подпись / О.С. Мацагора Дата «12» сентября 2024 г.
 Место для оттиска печати (при наличии) лица, составившего описание местоположения границ публичного сервитута

Схема расположения границ публично сервитута

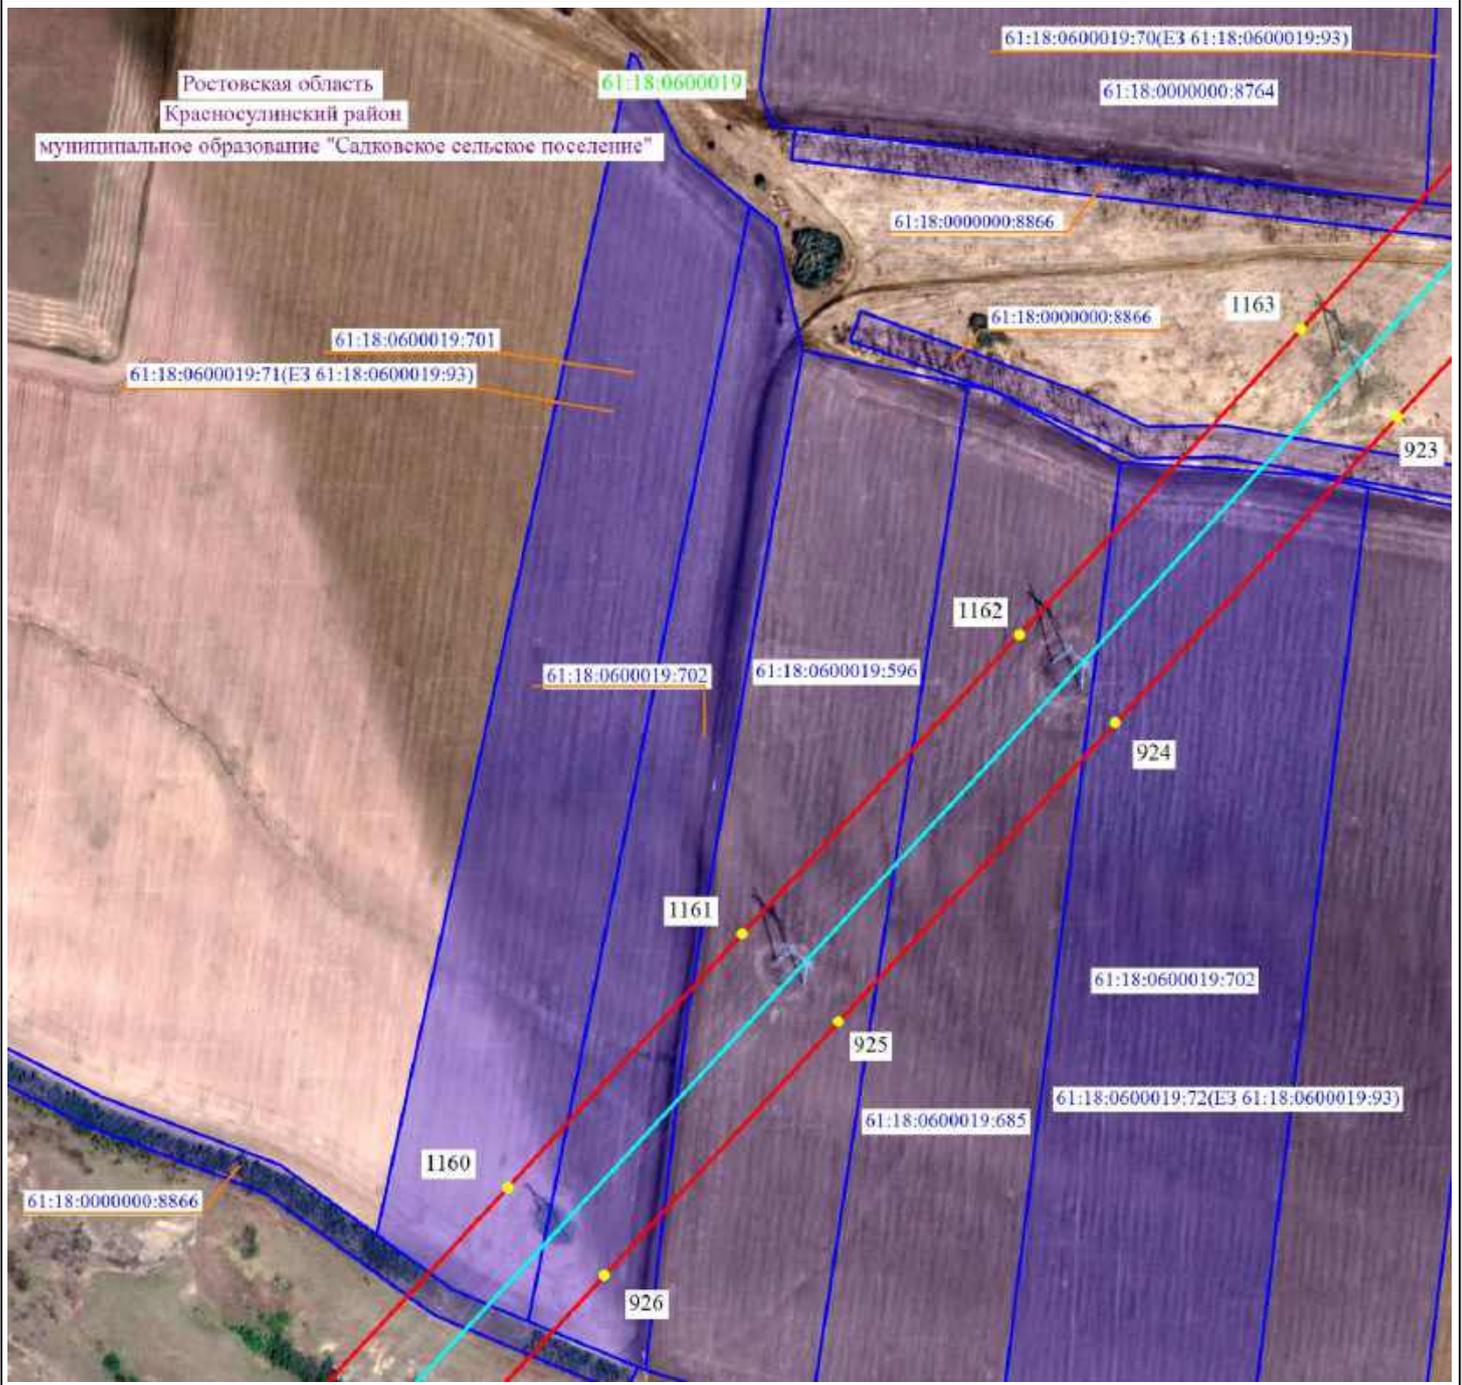


Масштаб 1:5000

- 2 - проектные границы публично сервитута и характерные точки
- установленные границы административно-территориальных образований
- ось существующей ВЛ
- 61:36:0600005:329 - границы и кадастровые номера земельных участков, в отношении которых испрашивается публичный сервитут
- 61:00:0000000 - границы и номера кадастровых кварталов
- Ростовская область - наименование административно-территориальных образований



Подпись / О.С. Мацагора Дата «12» сентября 2024 г.
Место для оттиска печати (при наличии) лица, составившего описание местоположения границ публично сервитута

Схема расположения границ публичного сервитута

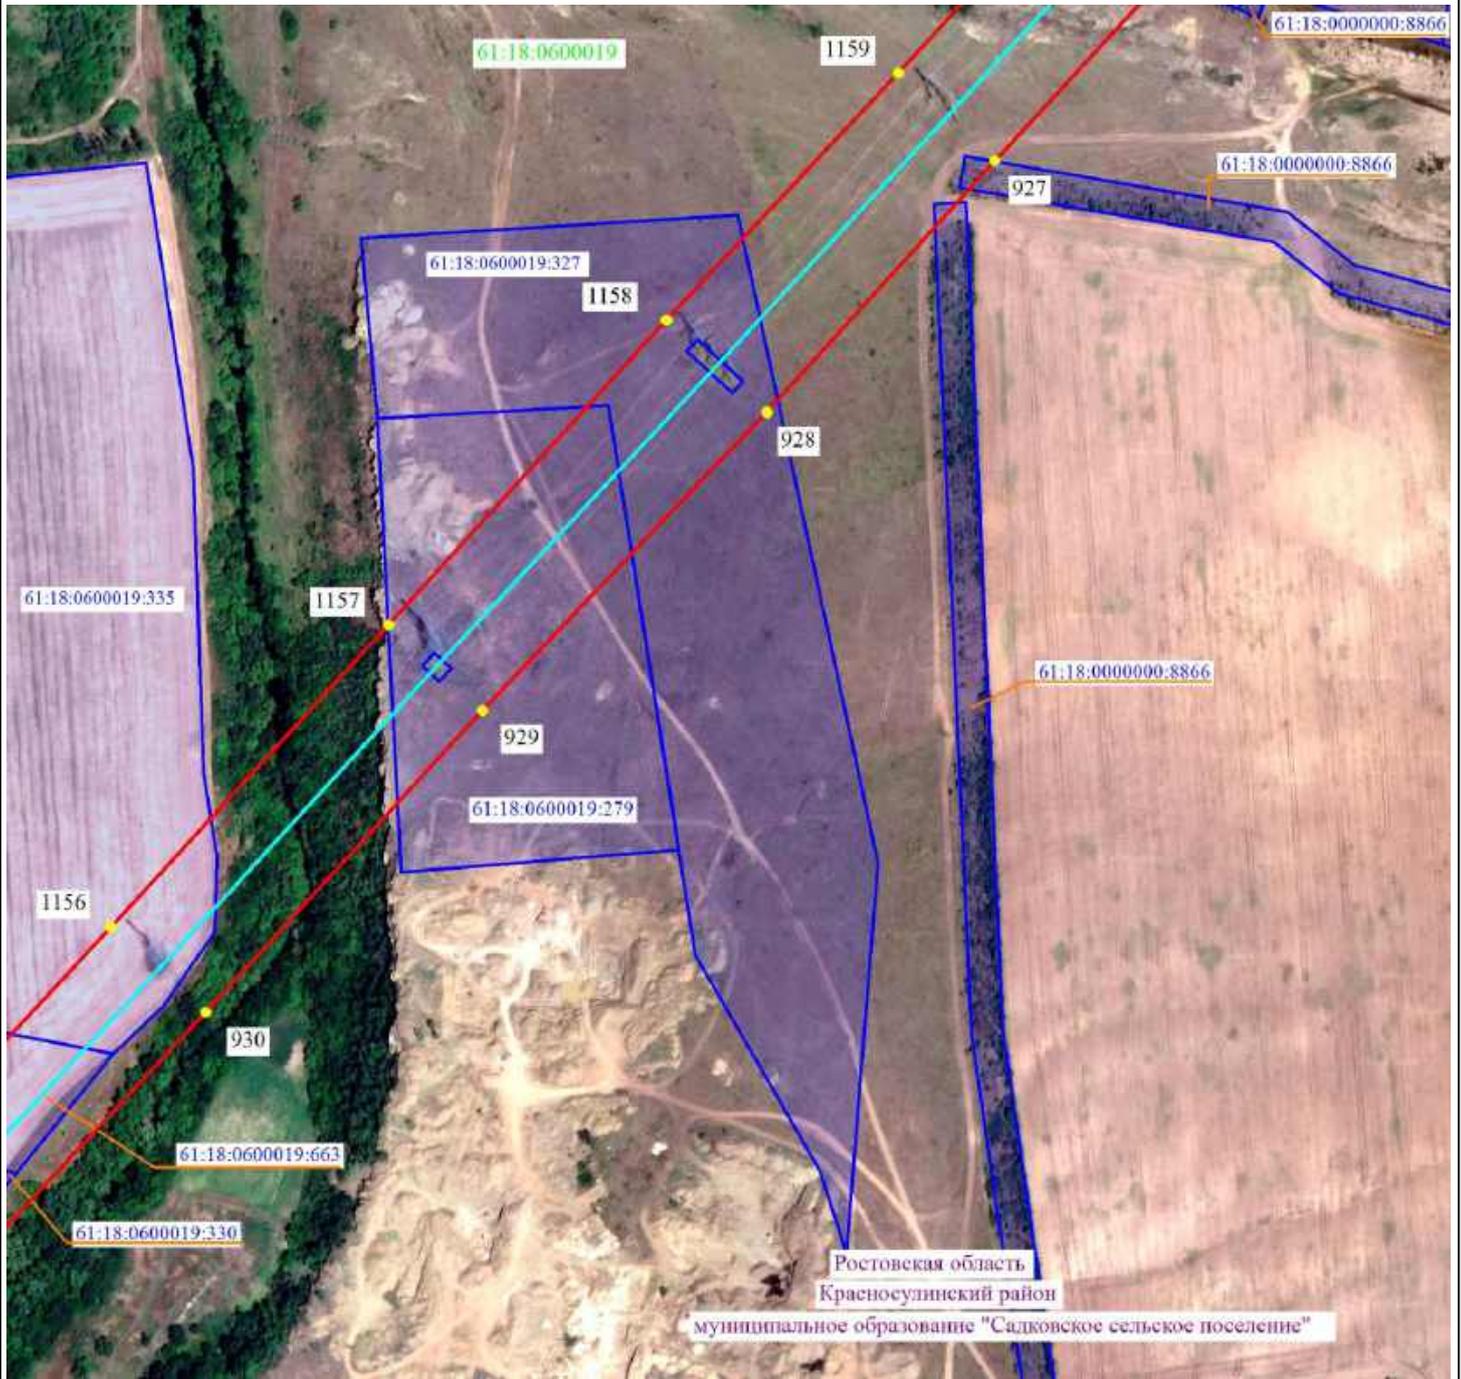

Масштаб 1:5000



- 2 - проектные границы публичного сервитута и характерные точки
- - установленные границы административно-территориальных образований
- - ось существующей ВЛ
- 61:36:0600005:329 - границы и кадастровые номера земельных участков, в отношении которых испрашивается публичный сервитут
- 61:00:0000000 - границы и номера кадастровых кварталов
- Ростовская область - наименование административно-территориальных образований



Подпись _____ / О.С. Мацагора Дата «12» сентября 2024 г.
 Место для оттиска печати (при наличии) лица, составившего описание местоположения границ публичного сервитута

Схема расположения границ публичного сервитута



Масштаб 1:5000




- 2 - проектные границы публичного сервитута и характерные точки
- - установленные границы административно-территориальных образований
- - ось существующей ВЛ
- 61:36:0600005:329 - границы и кадастровые номера земельных участков, в отношении которых испрашивается публичный сервитут
- 61:00:0000000 - границы и номера кадастровых кварталов
- Ростовская область - наименование административно-территориальных образований



Подпись / О.С. Мацагора Дата «12» сентября 2024 г.
 Место для оттиска печати (при наличии) лица, составившего описание местоположения границ публичного сервитута

Схема расположения границ публичного сервитута

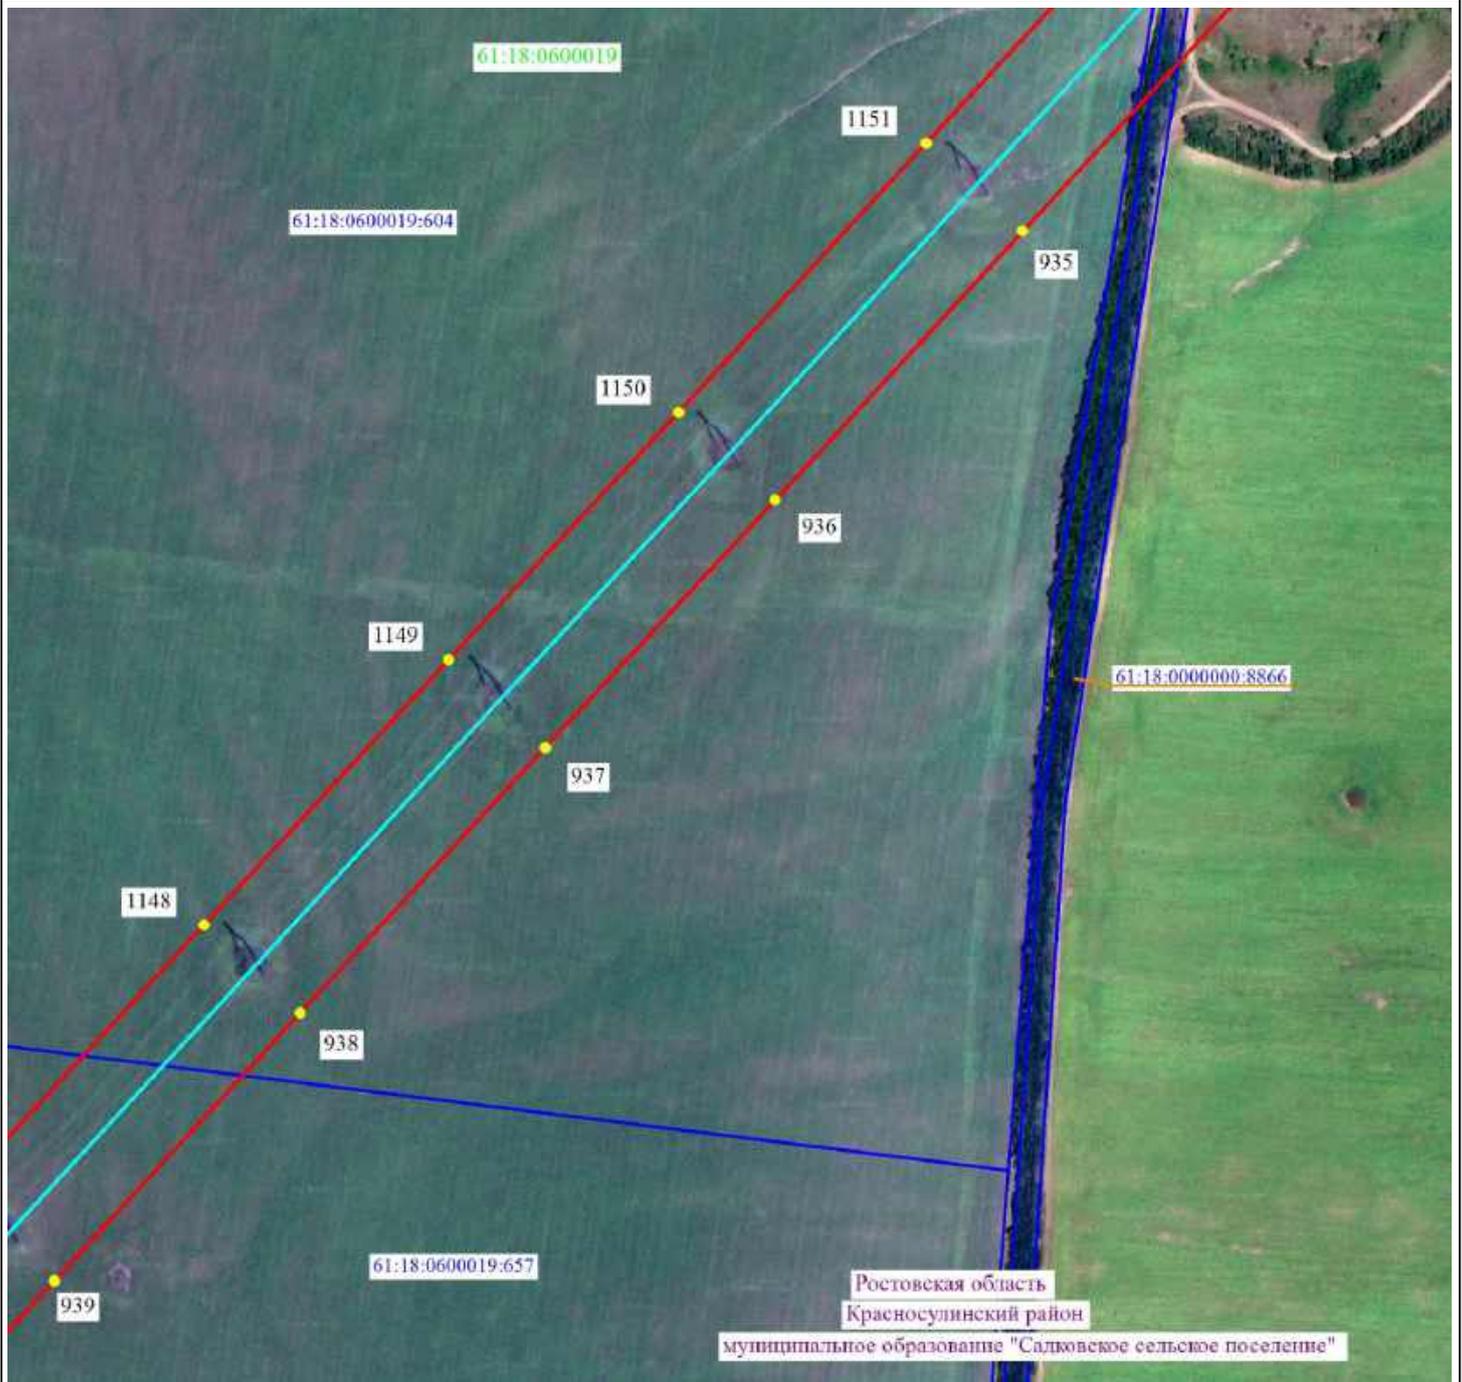

Масштаб 1:5000




-  2 - проектные границы публичного сервитута и характерные точки
-  - установленные границы административно-территориальных образований
-  - ось существующей ВЛ
-  61:36:0600005:329 - границы и кадастровые номера земельных участков, в отношении которых испрашивается публичный сервитут
-  61:00:0000000 - границы и номера кадастровых кварталов
- Ростовская область - наименование административно-территориальных образований



Подпись _____ / О.С. Мацагора Дата «12» сентября 2024 г.
 Место для оттиска печати (при наличии) лица, составившего описание местоположения границ публичного сервитута

Схема расположения границ публичного сервитута

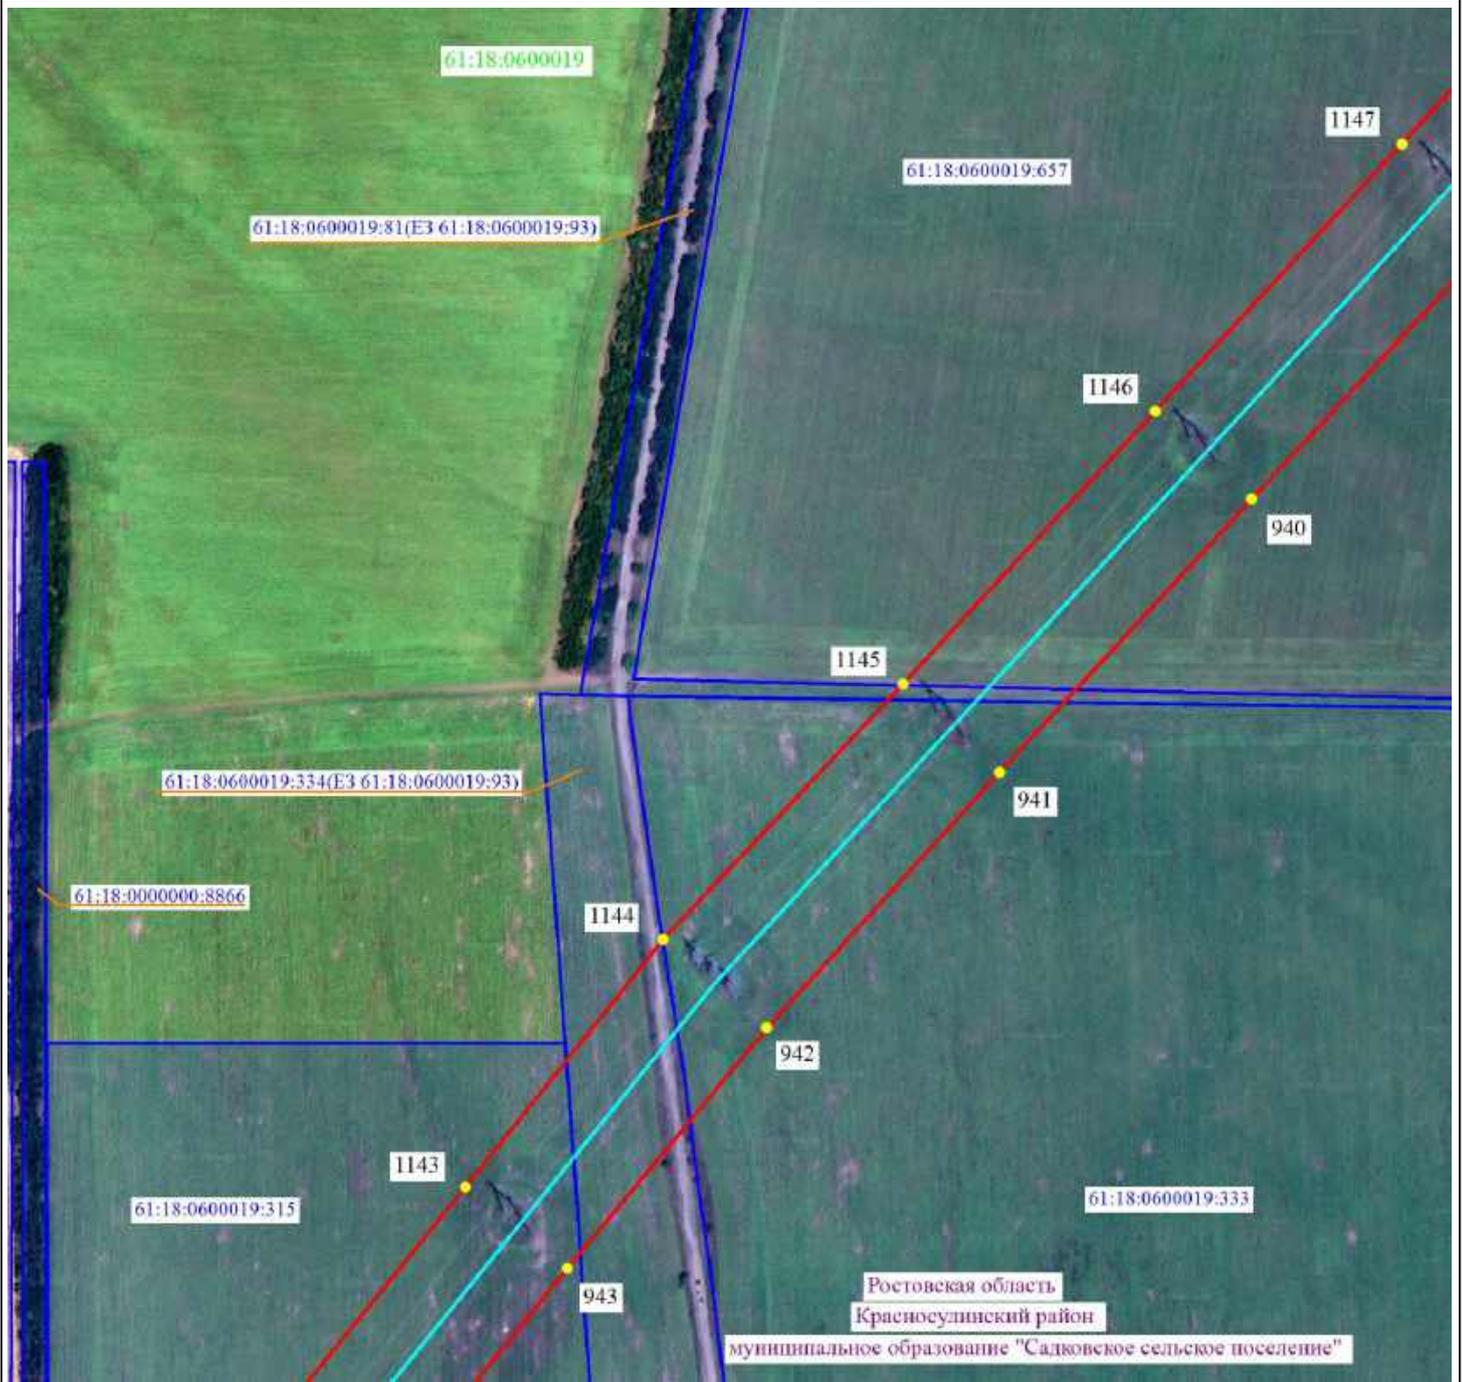

Масштаб 1:5000




- 2 - проектные границы публичного сервитута и характерные точки
- - установленные границы административно-территориальных образований
- - ось существующей ВЛ
- 61:36:0600005:329 - границы и кадастровые номера земельных участков, в отношении которых испрашивается публичный сервитут
- 61:00:0000000 - границы и номера кадастровых кварталов
- Ростовская область - наименование административно-территориальных образований



Подпись _____ / О.С. Мацагора Дата «12» сентября 2024 г.
 Место для оттиска печати (при наличии) лица, составившего описание местоположения границ публичного сервитута

Схема расположения границ публичного сервитута

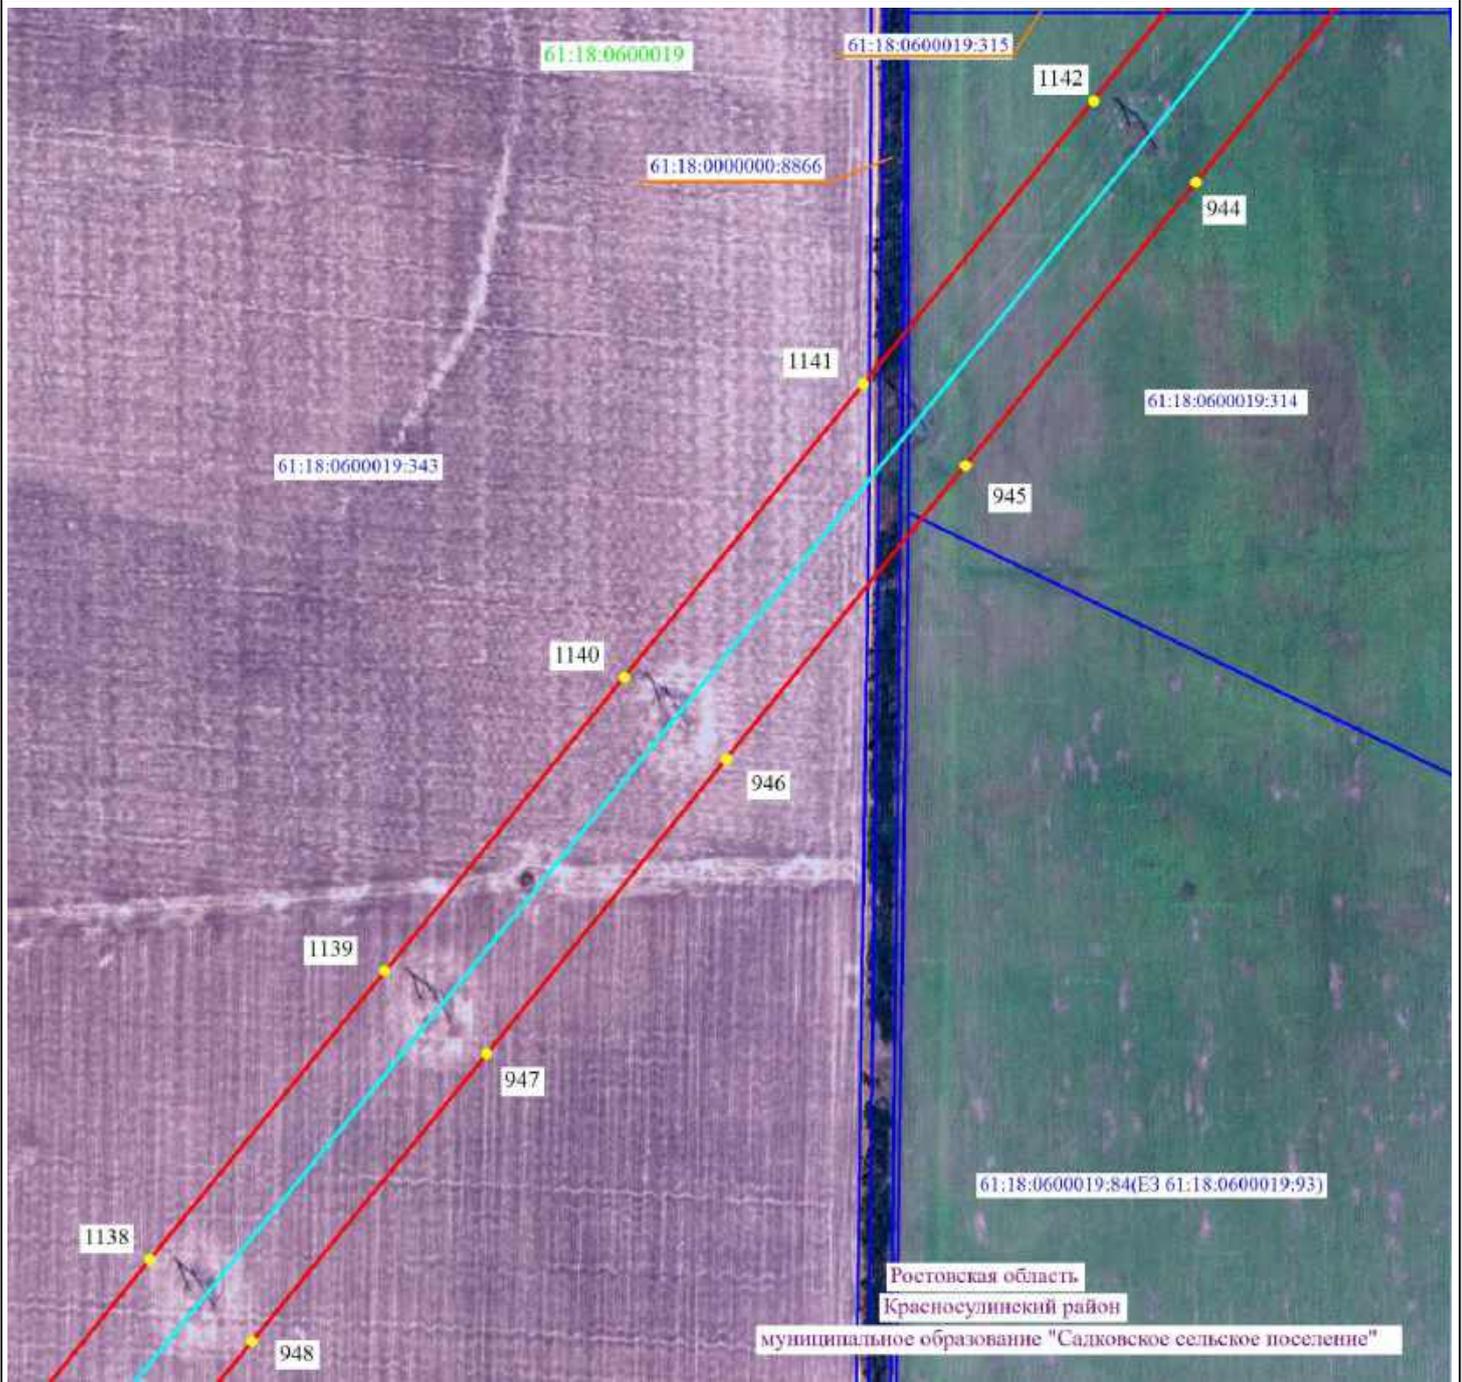


Масштаб 1:5000

- 2 - проектные границы публичного сервитута и характерные точки
- - установленные границы административно-территориальных образований
- - ось существующей ВЛ
- 61:36:0600005:329 - границы и кадастровые номера земельных участков, в отношении которых испрашивается публичный сервитут
- 61:00:0000000 - границы и номера кадастровых кварталов
- Ростовская область - наименование административно-территориальных образований



Подпись _____ / О.С. Мацагора Дата «12» сентября 2024 г.
 Место для оттиска печати (при наличии) лица, составившего описание местоположения границ публичного сервитута

Схема расположения границ публичного сервитута

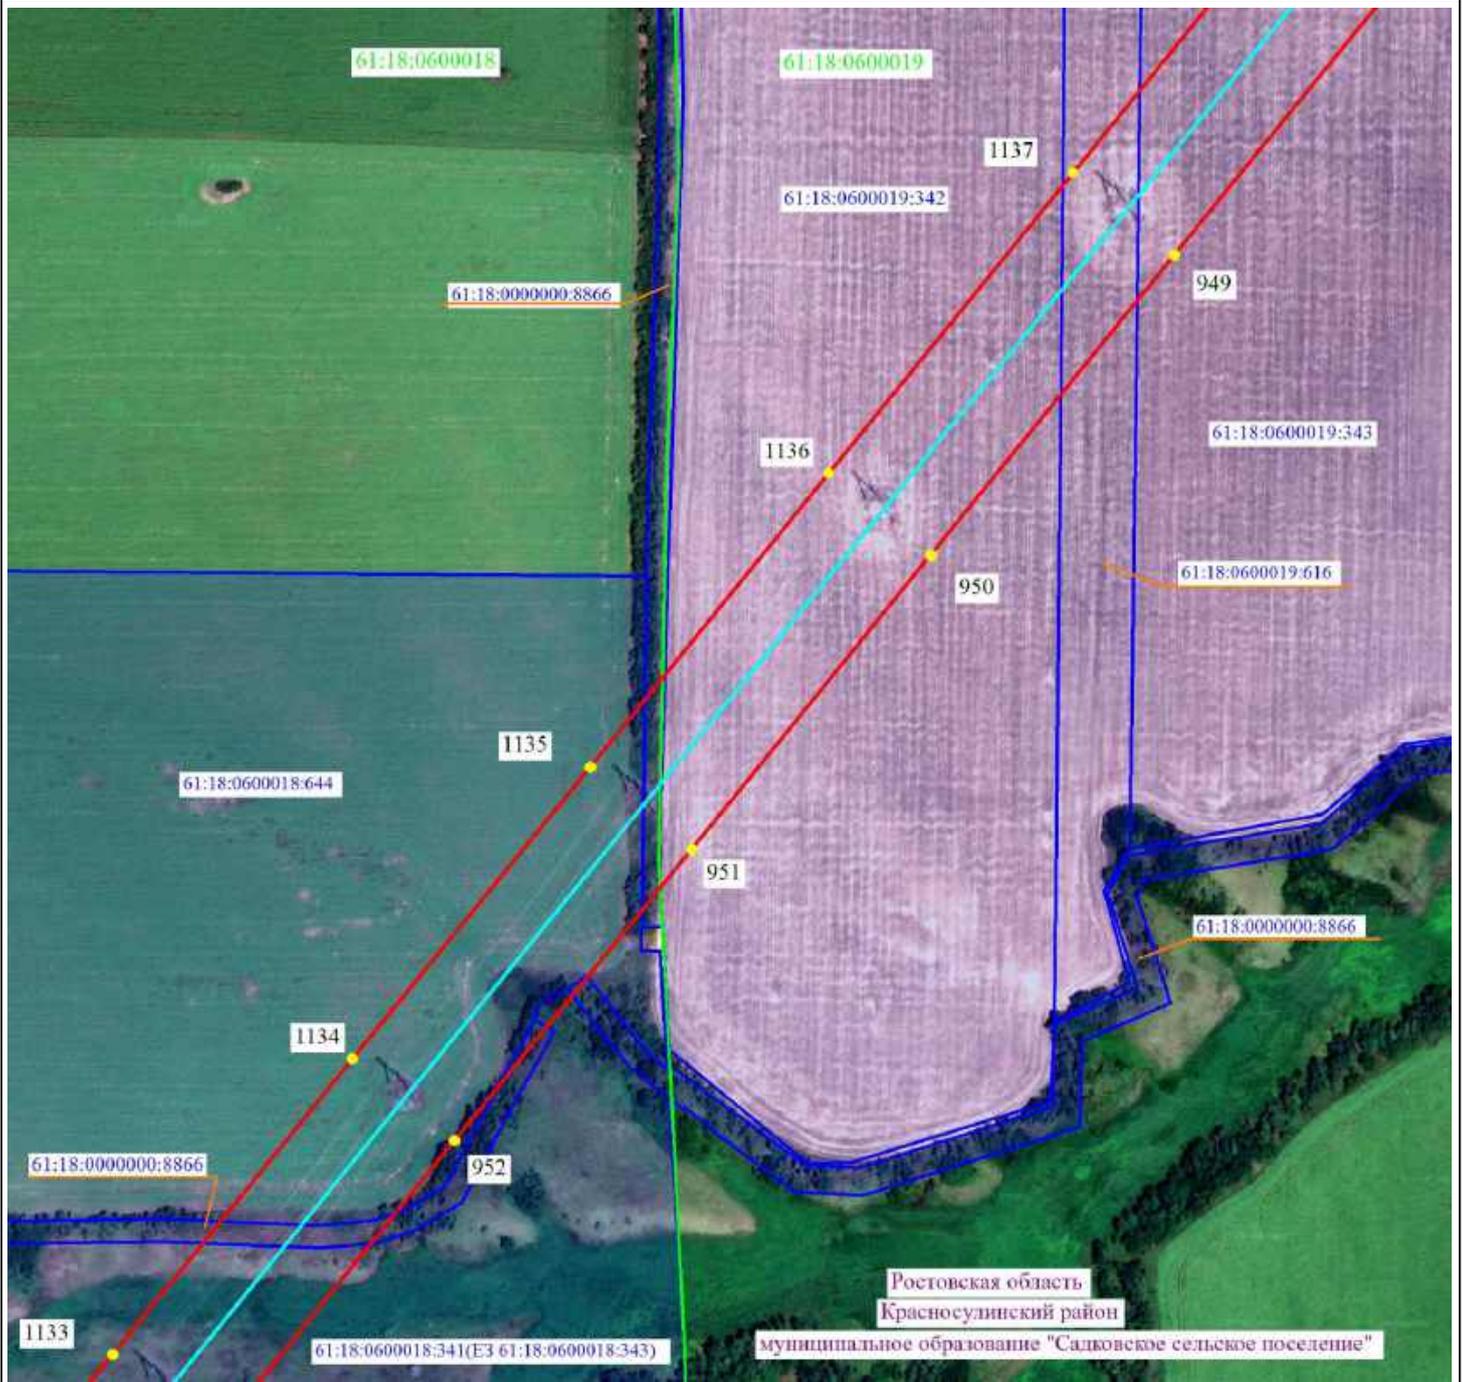

Масштаб 1:5000



- 2 - проектные границы публичного сервитута и характерные точки
- - установленные границы административно-территориальных образований
- - ось существующей ВЛ
- 61:36:0600005:329 - границы и кадастровые номера земельных участков, в отношении которых испрашивается публичный сервитут
- 61:00:0000000 - границы и номера кадастровых кварталов
- Ростовская область - наименование административно-территориальных образований



Подпись / О.С. Мацагора Дата «12» сентября 2024 г.

Место для оттиска печати (при наличии) лица, составившего описание местоположения границ публичного сервитута

Схема расположения границ публичного сервитута




Масштаб 1:5000

-  2 - проектные границы публичного сервитута и характерные точки
-  - установленные границы административно-территориальных образований
-  - ось существующей ВЛ
-  61:36:0600005:329 - границы и кадастровые номера земельных участков, в отношении которых испрашивается публичный сервитут
-  61:00:0000000 - границы и номера кадастровых кварталов
- Ростовская область - наименование административно-территориальных образований



Подпись _____ / О.С. Мацагора Дата «12» сентября 2024 г.
 Место для оттиска печати (при наличии) лица, составившего описание местоположения границ публичного сервитута

Схема расположения границ публичного сервитута

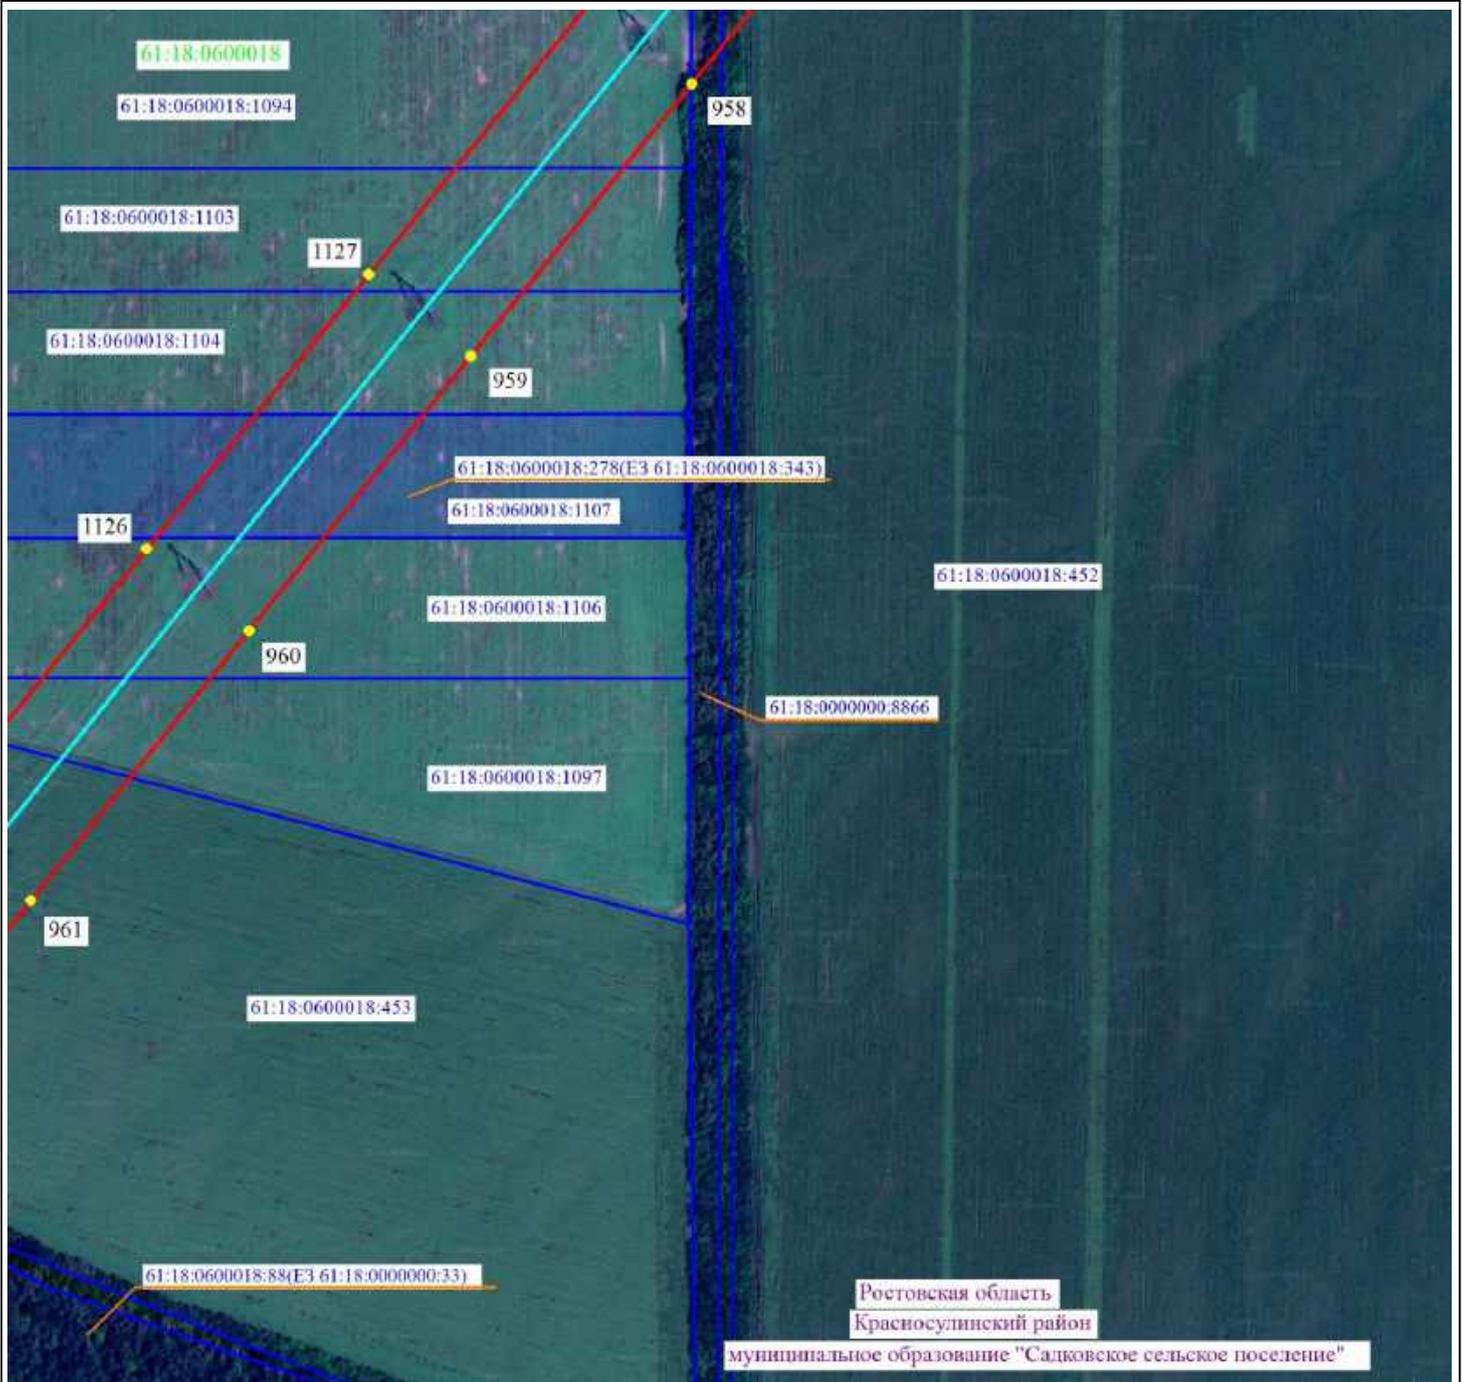

Ростовская область
Красносулинский район
муниципальное образование "Садковское сельское поселение"

Масштаб 1:5000




-  2 - проектные границы публичного сервитута и характерные точки
-  - установленные границы административно-территориальных образований
-  - ось существующей ВЛ
-  61:36:0600005:329 - границы и кадастровые номера земельных участков, в отношении которых испрашивается публичный сервитут
-  61:00:0000000 - границы и номера кадастровых кварталов
- Ростовская область - наименование административно-территориальных образований



Подпись _____ / О.С. Мацагора Дата «12» сентября 2024 г.
Место для оттиска печати (при наличии) лица, составившего описание местоположения границ публичного сервитута

Схема расположения границ публичного сервитута

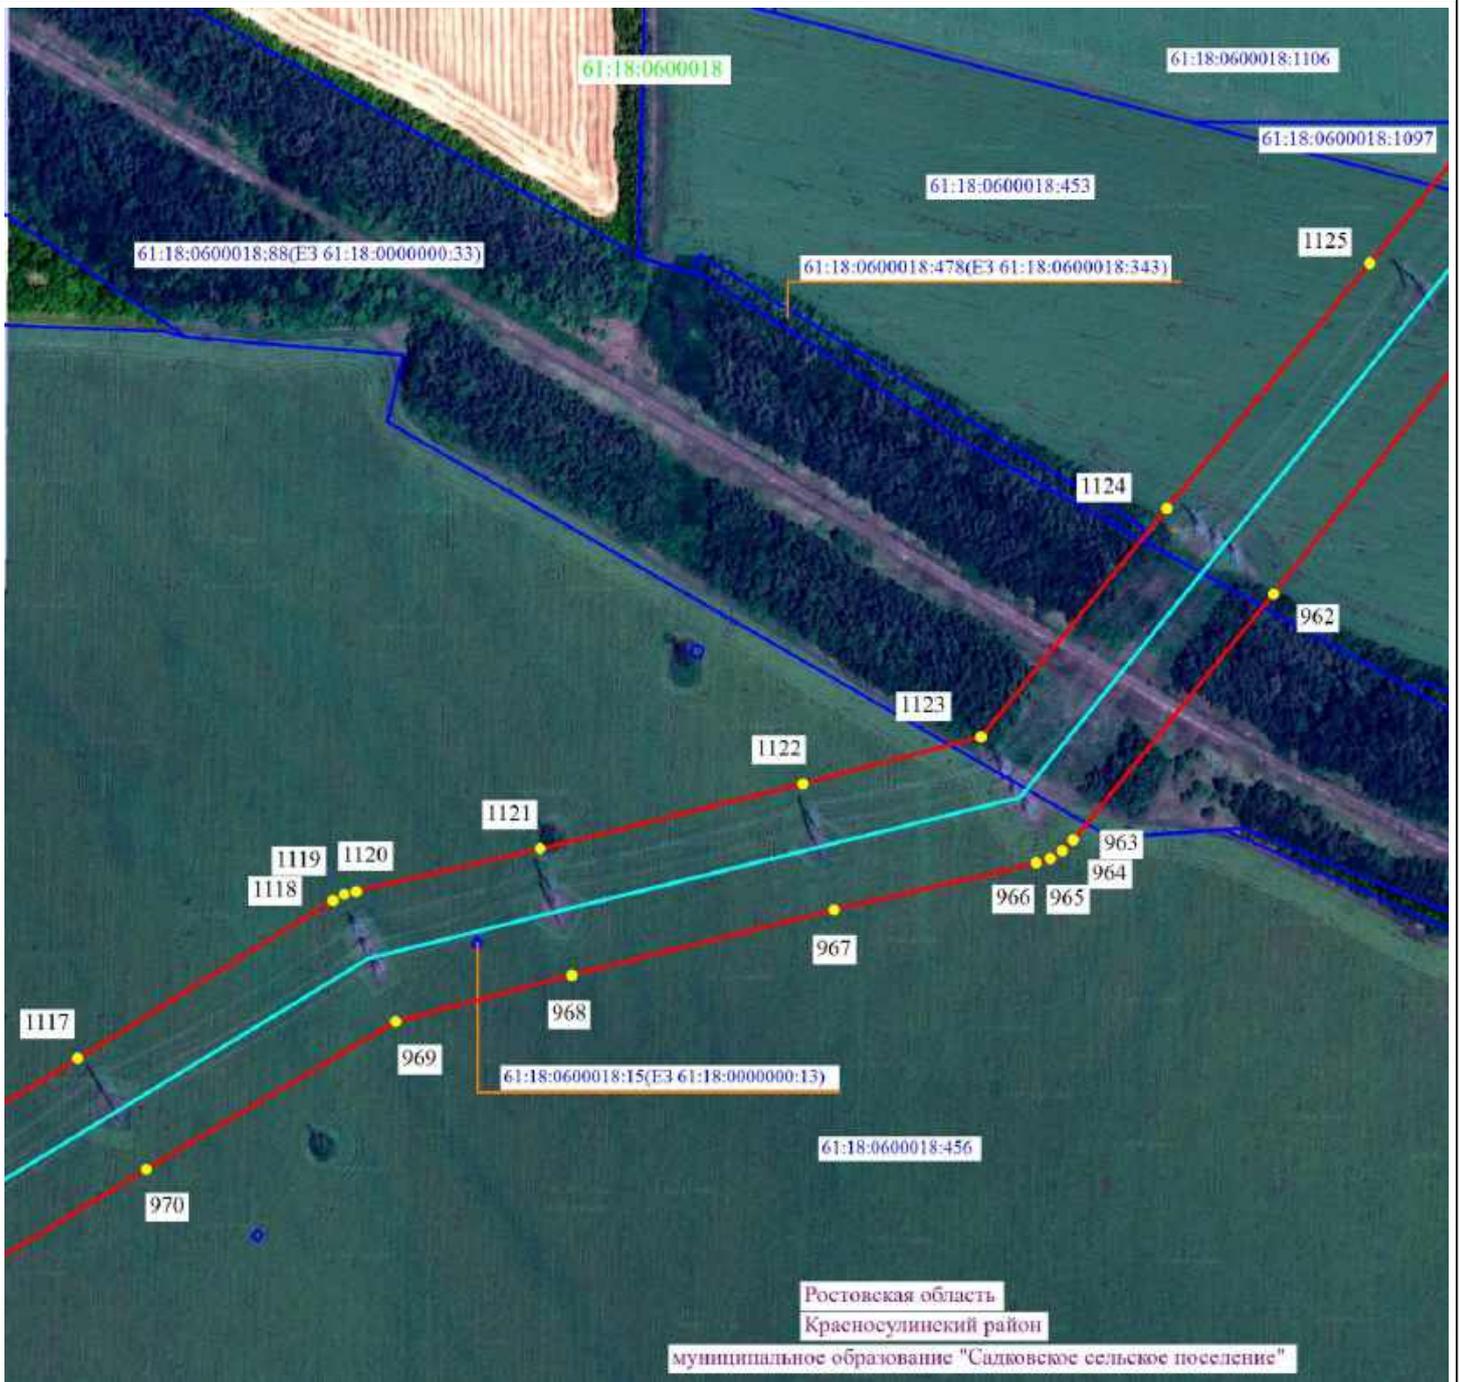

Масштаб 1:5000




- 2 - проектные границы публичного сервитута и характерные точки
- - установленные границы административно-территориальных образований
- - ось существующей ВЛ
- 61:36:0600005:329 - границы и кадастровые номера земельных участков, в отношении которых испрашивается публичный сервитут
- 61:00:0000000 - границы и номера кадастровых кварталов
- Ростовская область - наименование административно-территориальных образований



Подпись _____ / О.С. Мацагора Дата «12» сентября 2024 г.
 Место для оттиска печати (при наличии) лица, составившего описание местоположения границ публичного сервитута

Схема расположения границ публичного сервитута

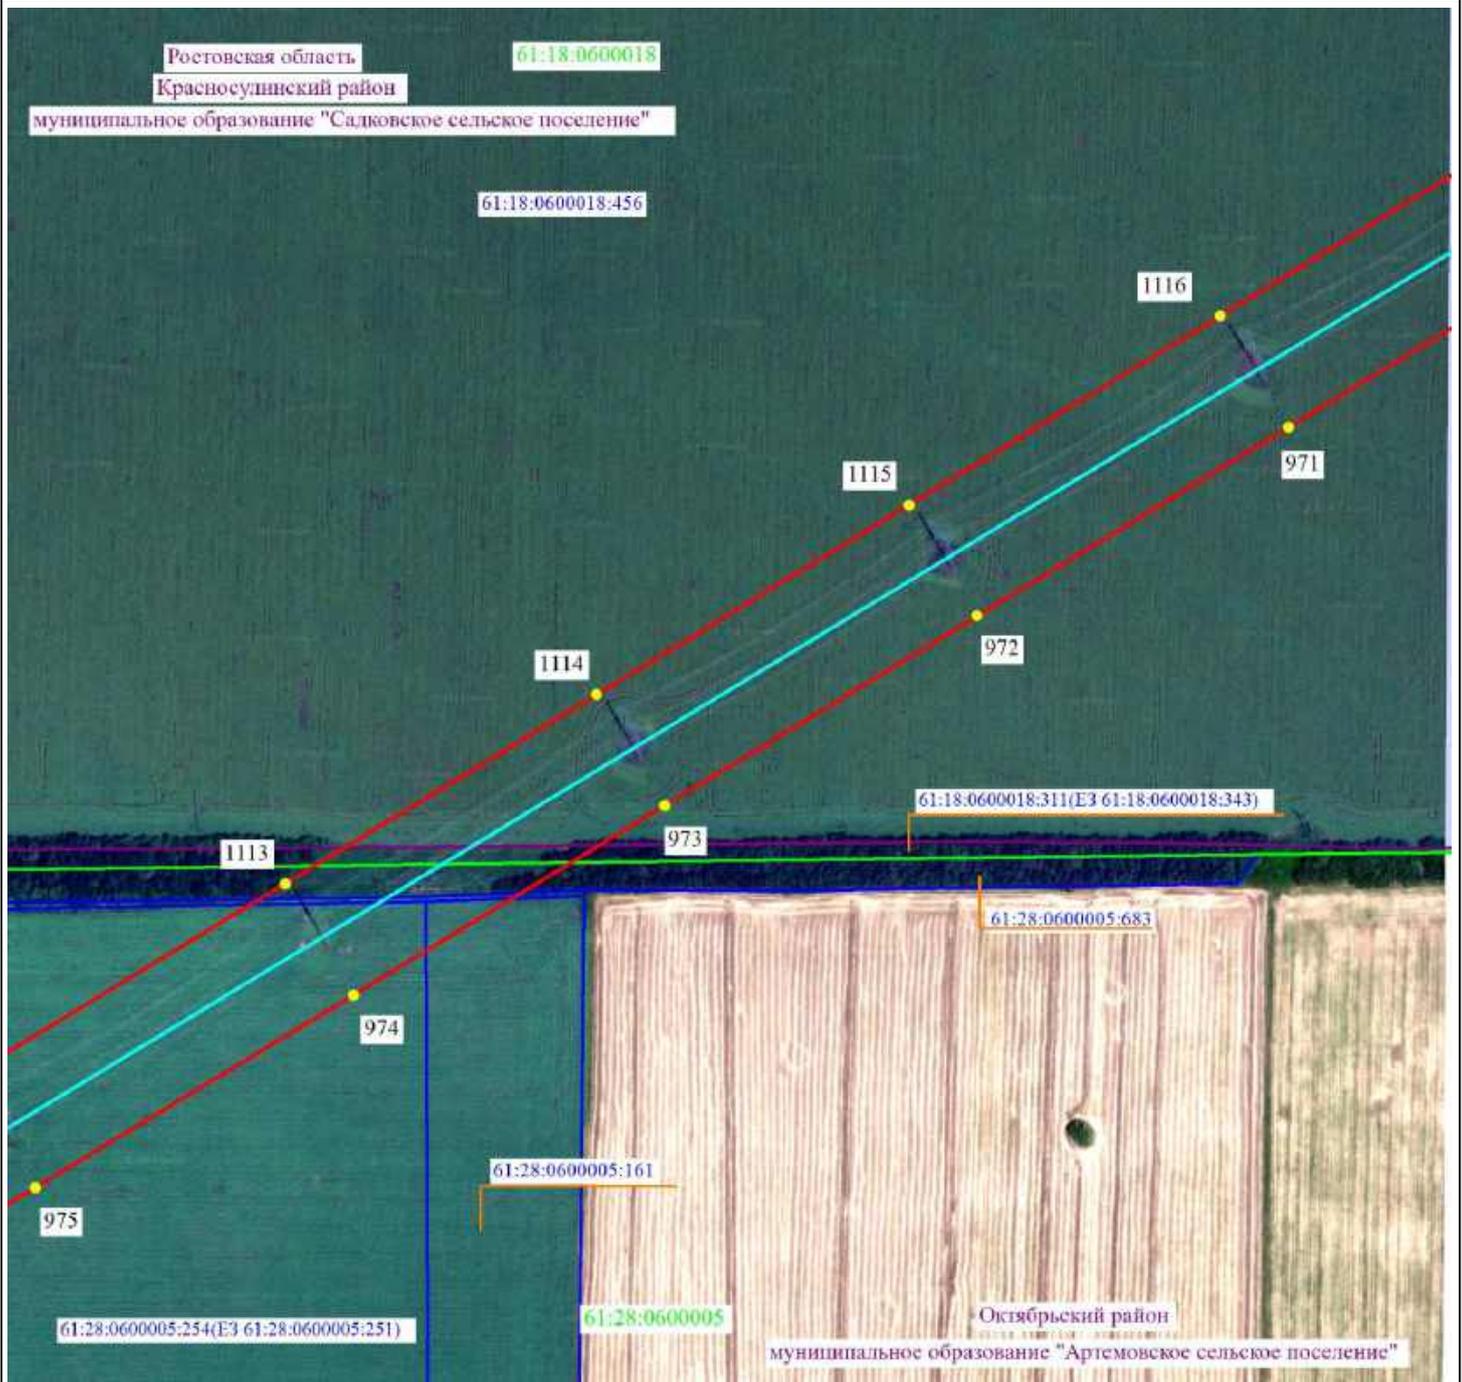

Масштаб 1:5000




-  2 - проектные границы публичного сервитута и характерные точки
-  - установленные границы административно-территориальных образований
-  - ось существующей ВЛ
-  61:36:0600005:329 - границы и кадастровые номера земельных участков, в отношении которых испрашивается публичный сервитут
-  61:00:0000000 - границы и номера кадастровых кварталов
- Ростовская область - наименование административно-территориальных образований



Подпись / О.С. Мацагора Дата «12» сентября 2024 г.
 Место для оттиска печати (при наличии) лица, составившего описание местоположения границ публичного сервитута

Схема расположения границ публичного сервитута

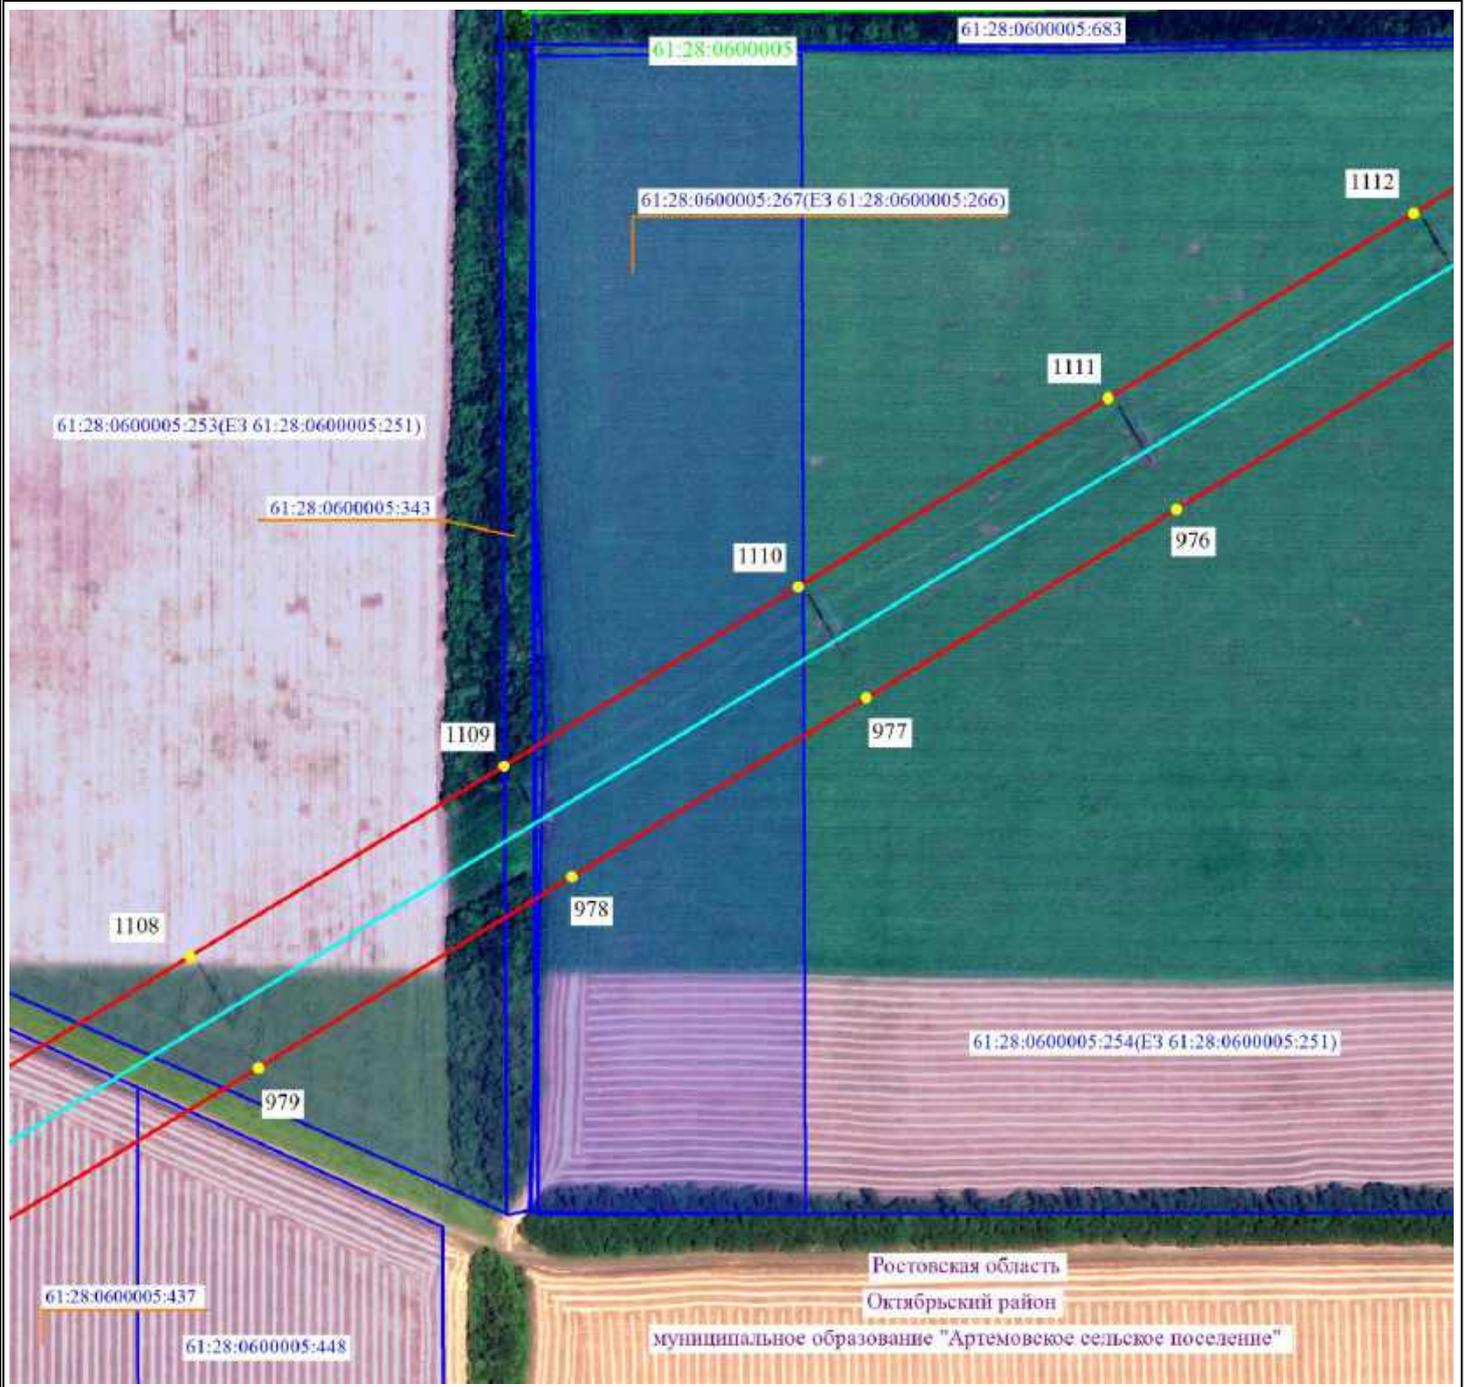

Масштаб 1:5000




- 2 - проектные границы публичного сервитута и характерные точки
- - установленные границы административно-территориальных образований
- - ось существующей ВЛ
- 61:36:0600005:329 - границы и кадастровые номера земельных участков, в отношении которых испрашивается публичный сервитут
- 61:00:0000000 - границы и номера кадастровых кварталов
- Ростовская область - наименование административно-территориальных образований



Подпись / О.С. Мацагора Дата «12» сентября 2024 г.
 Место для оттиска печати (при наличии) лица, составившего описание местоположения границ публичного сервитута

Схема расположения границ публичного сервитута

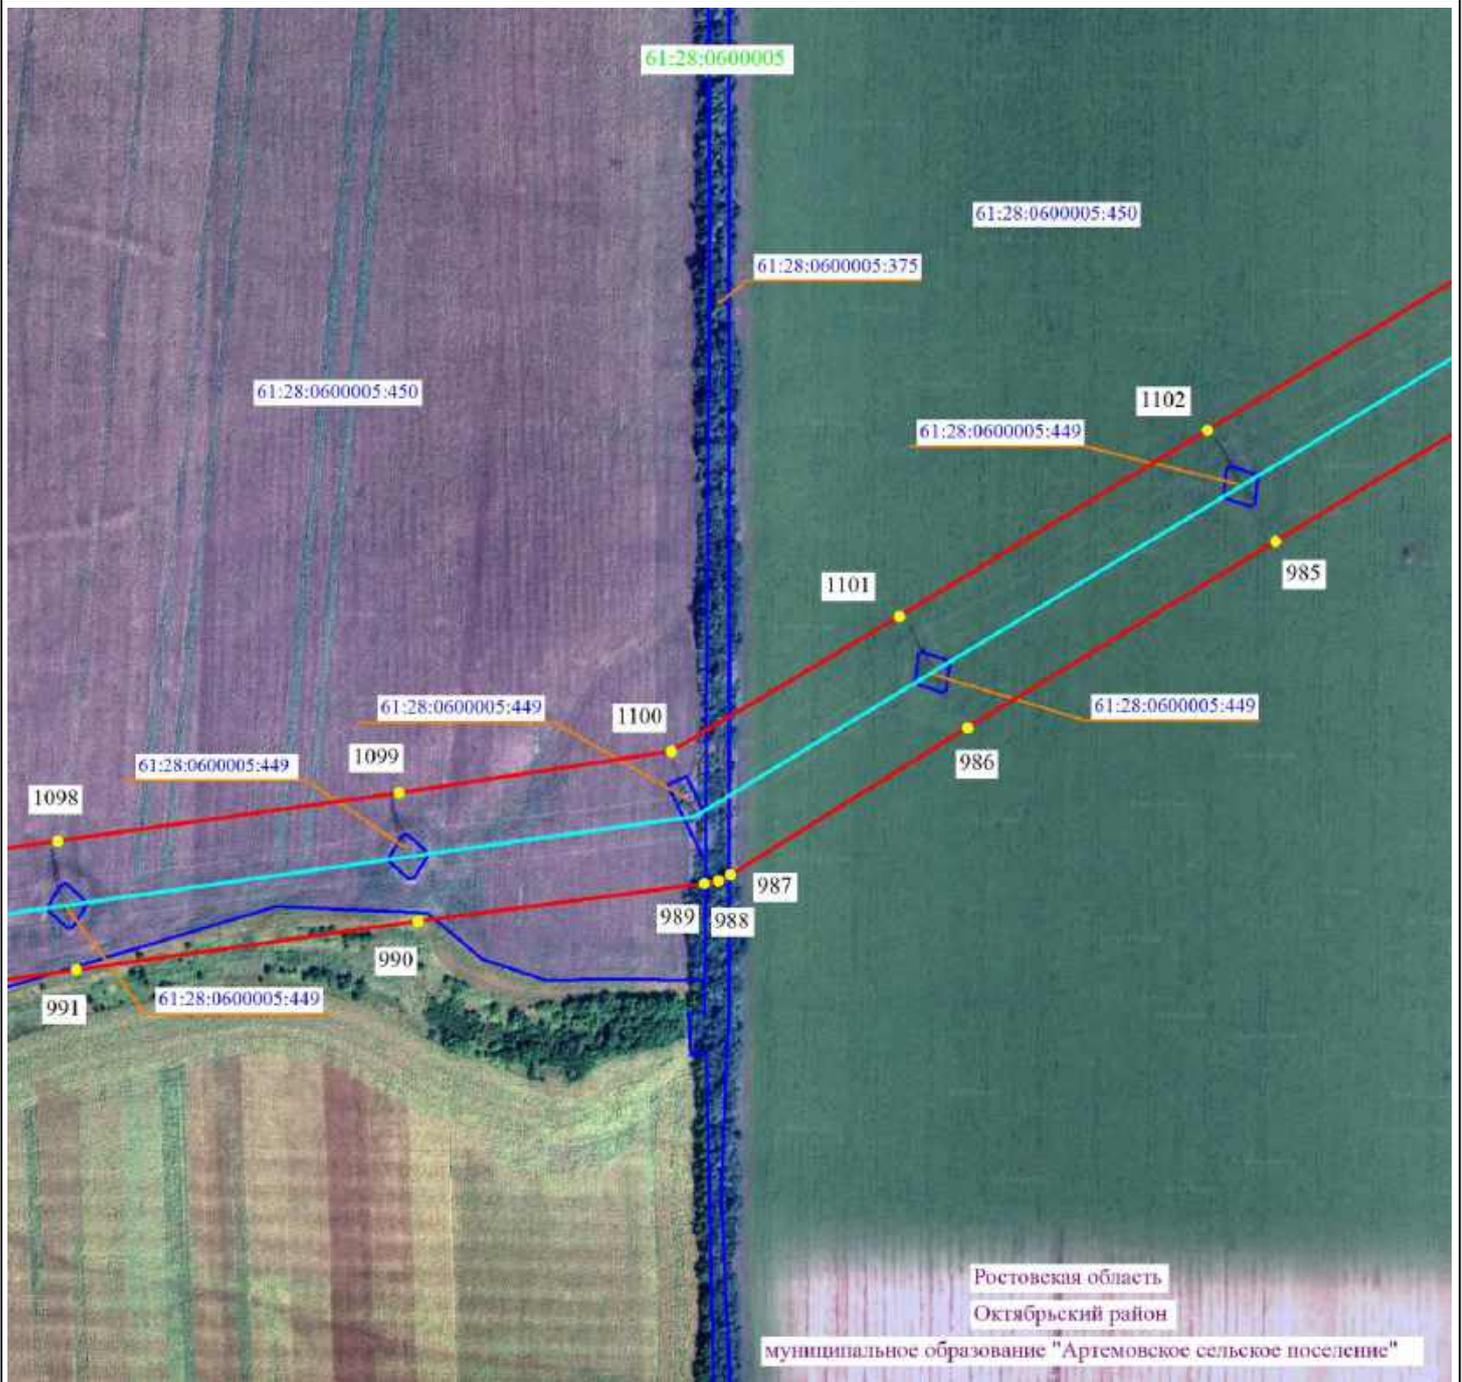

Ростовская область
Октябрьский район
муниципальное образование "Артемовское сельское поселение"

Масштаб 1:5000




- 2 - проектные границы публичного сервитута и характерные точки
- - установленные границы административно-территориальных образований
- - ось существующей ВЛ
- 61:36:0600005:329 - границы и кадастровые номера земельных участков, в отношении которых испрашивается публичный сервитут
- 61:00:0000000 - границы и номера кадастровых кварталов
- Ростовская область - наименование административно-территориальных образований



Подпись _____ / О.С. Мацагора Дата «12» сентября 2024 г.
Место для оттиска печати (при наличии) лица, составившего описание местоположения границ публичного сервитута

Схема расположения границ публичного сервитута

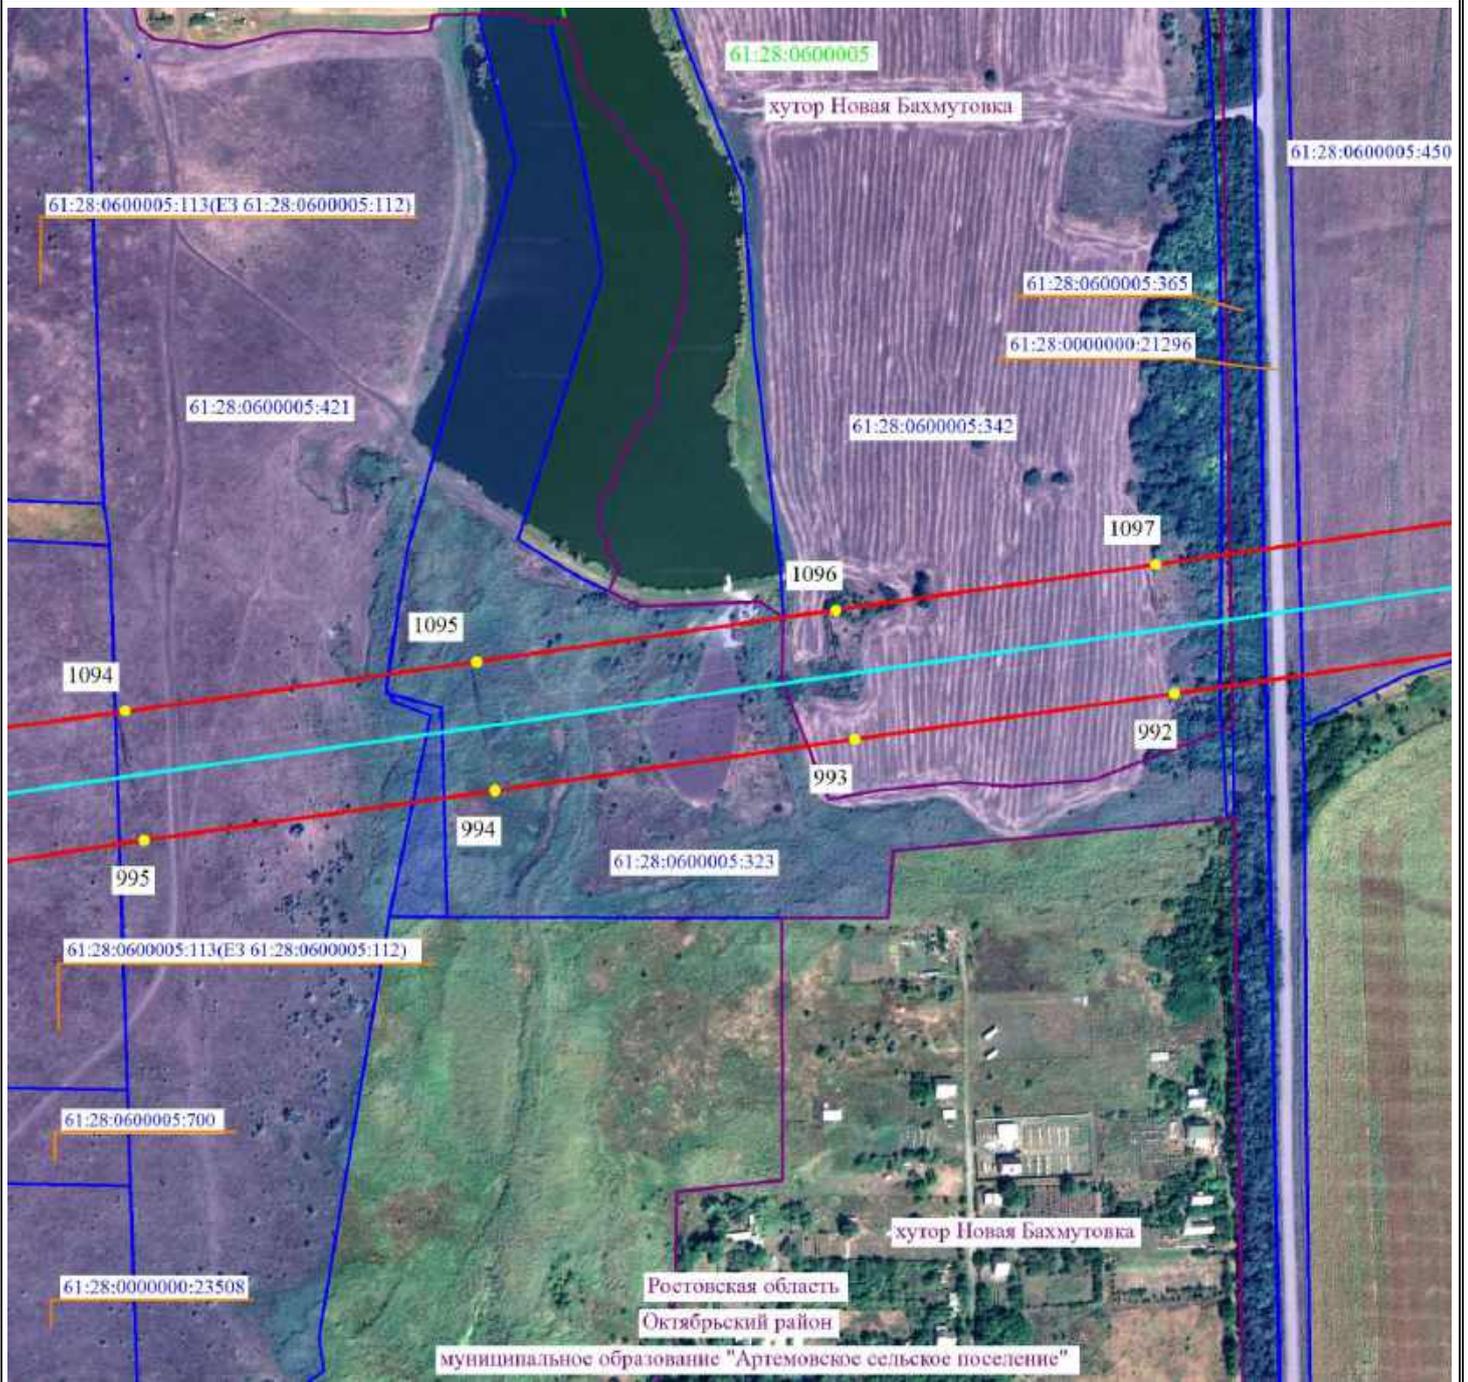

Масштаб 1:5000




- 2 - проектные границы публичного сервитута и характерные точки
- - установленные границы административно-территориальных образований
- - ось существующей ВЛ
- 61:36:0600005:329 - границы и кадастровые номера земельных участков, в отношении которых испрашивается публичный сервитут
- 61:00:0000000 - границы и номера кадастровых кварталов
- Ростовская область - наименование административно-территориальных образований



Подпись _____ / О.С. Мацагора Дата «12» сентября 2024 г.
 Место для оттиска печати (при наличии) лица, составившего описание местоположения границ публичного сервитута

Схема расположения границ публичного сервитута

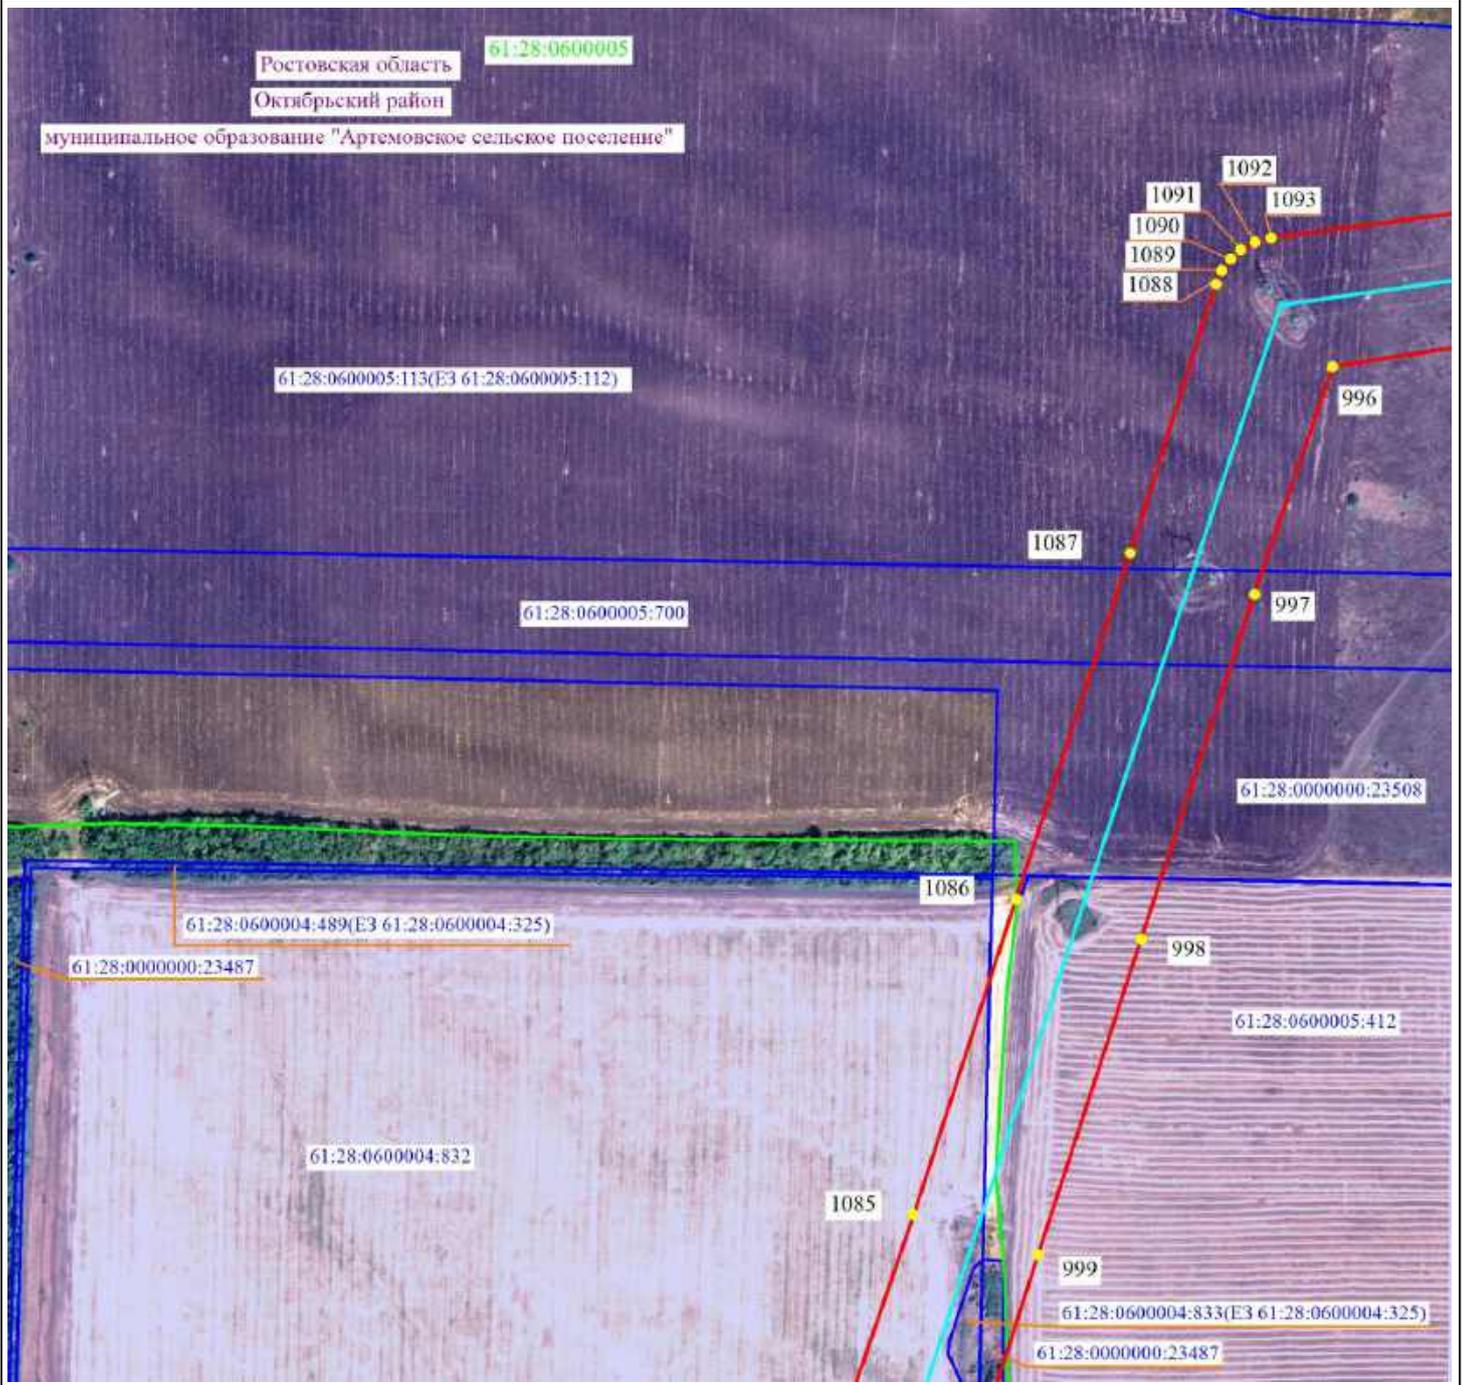

Масштаб 1:5000

- 2 - проектные границы публичного сервитута и характерные точки
- - установленные границы административно-территориальных образований
- - ось существующей ВЛ
- 61:36:0600005:329 - границы и кадастровые номера земельных участков, в отношении которых испрашивается публичный сервитут
- 61:00:0000000 - границы и номера кадастровых кварталов
- Ростовская область - наименование административно-территориальных образований



Подпись _____ / О.С. Мацагора Дата «12» сентября 2024 г.
 Место для оттиска печати (при наличии) лица, составившего описание местоположения границ публичного сервитута

Схема расположения границ публичного сервитута



Масштаб 1:5000




- 2 - проектные границы публичного сервитута и характерные точки
- - установленные границы административно-территориальных образований
- - ось существующей ВЛ
- ▬ 61:36:0600005:329 - границы и кадастровые номера земельных участков, в отношении которых испрашивается публичный сервитут
- ▬ 61:00:0000000 - границы и номера кадастровых кварталов
- Ростовская область - наименование административно-территориальных образований



Подпись _____ / О.С. Мацагора Дата «12» сентября 2024 г.
 Место для оттиска печати (при наличии) лица, составившего описание местоположения границ публичного сервитута

Схема расположения границ публичного сервитута

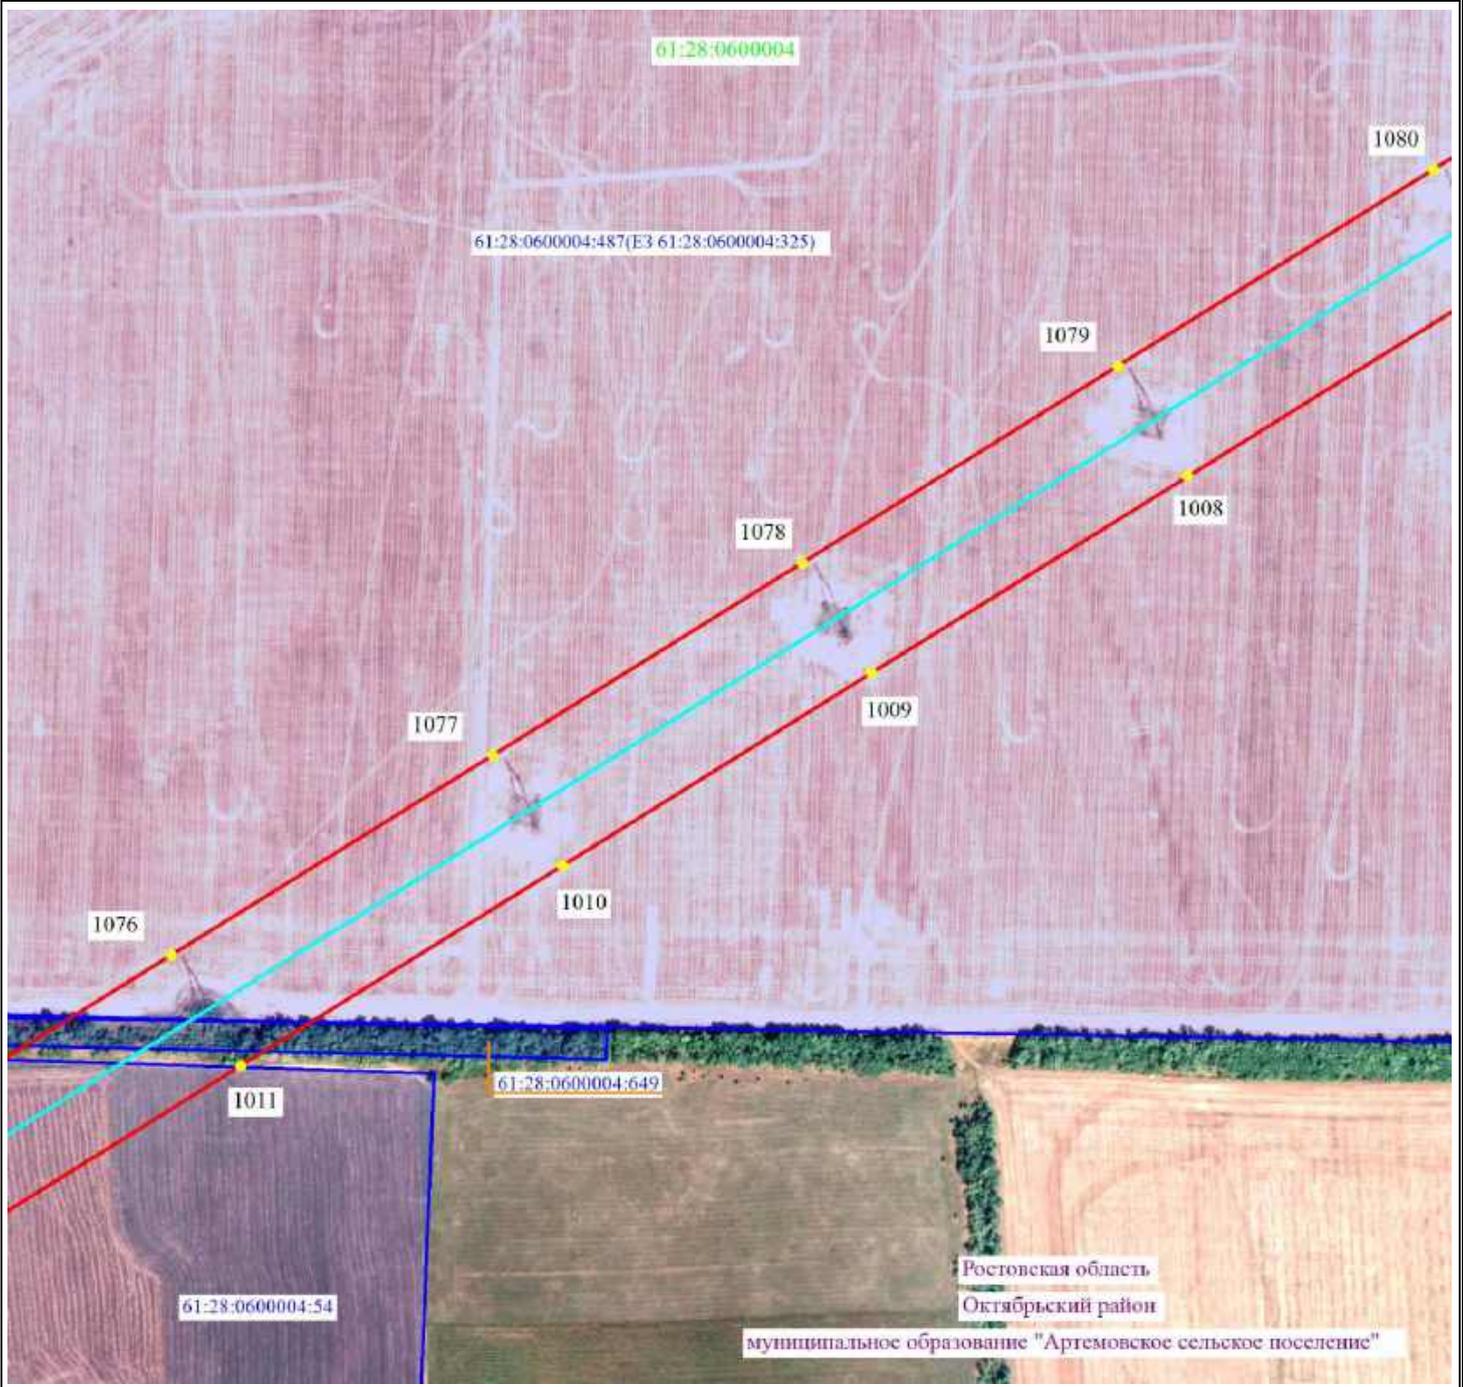

Масштаб 1:5000




-  2 - проектные границы публичного сервитута и характерные точки
-  - установленные границы административно-территориальных образований
-  - ось существующей ВЛ
-  61:36:0600005:329 - границы и кадастровые номера земельных участков, в отношении которых испрашивается публичный сервитут
-  61:00:0000000 - границы и номера кадастровых кварталов
- Ростовская область - наименование административно-территориальных образований



Подпись _____ / О.С. Мацагора Дата «12» сентября 2024 г.
 Место для оттиска печати (при наличии) лица, составившего описание местоположения границ публичного сервитута

Схема расположения границ публичного сервитута

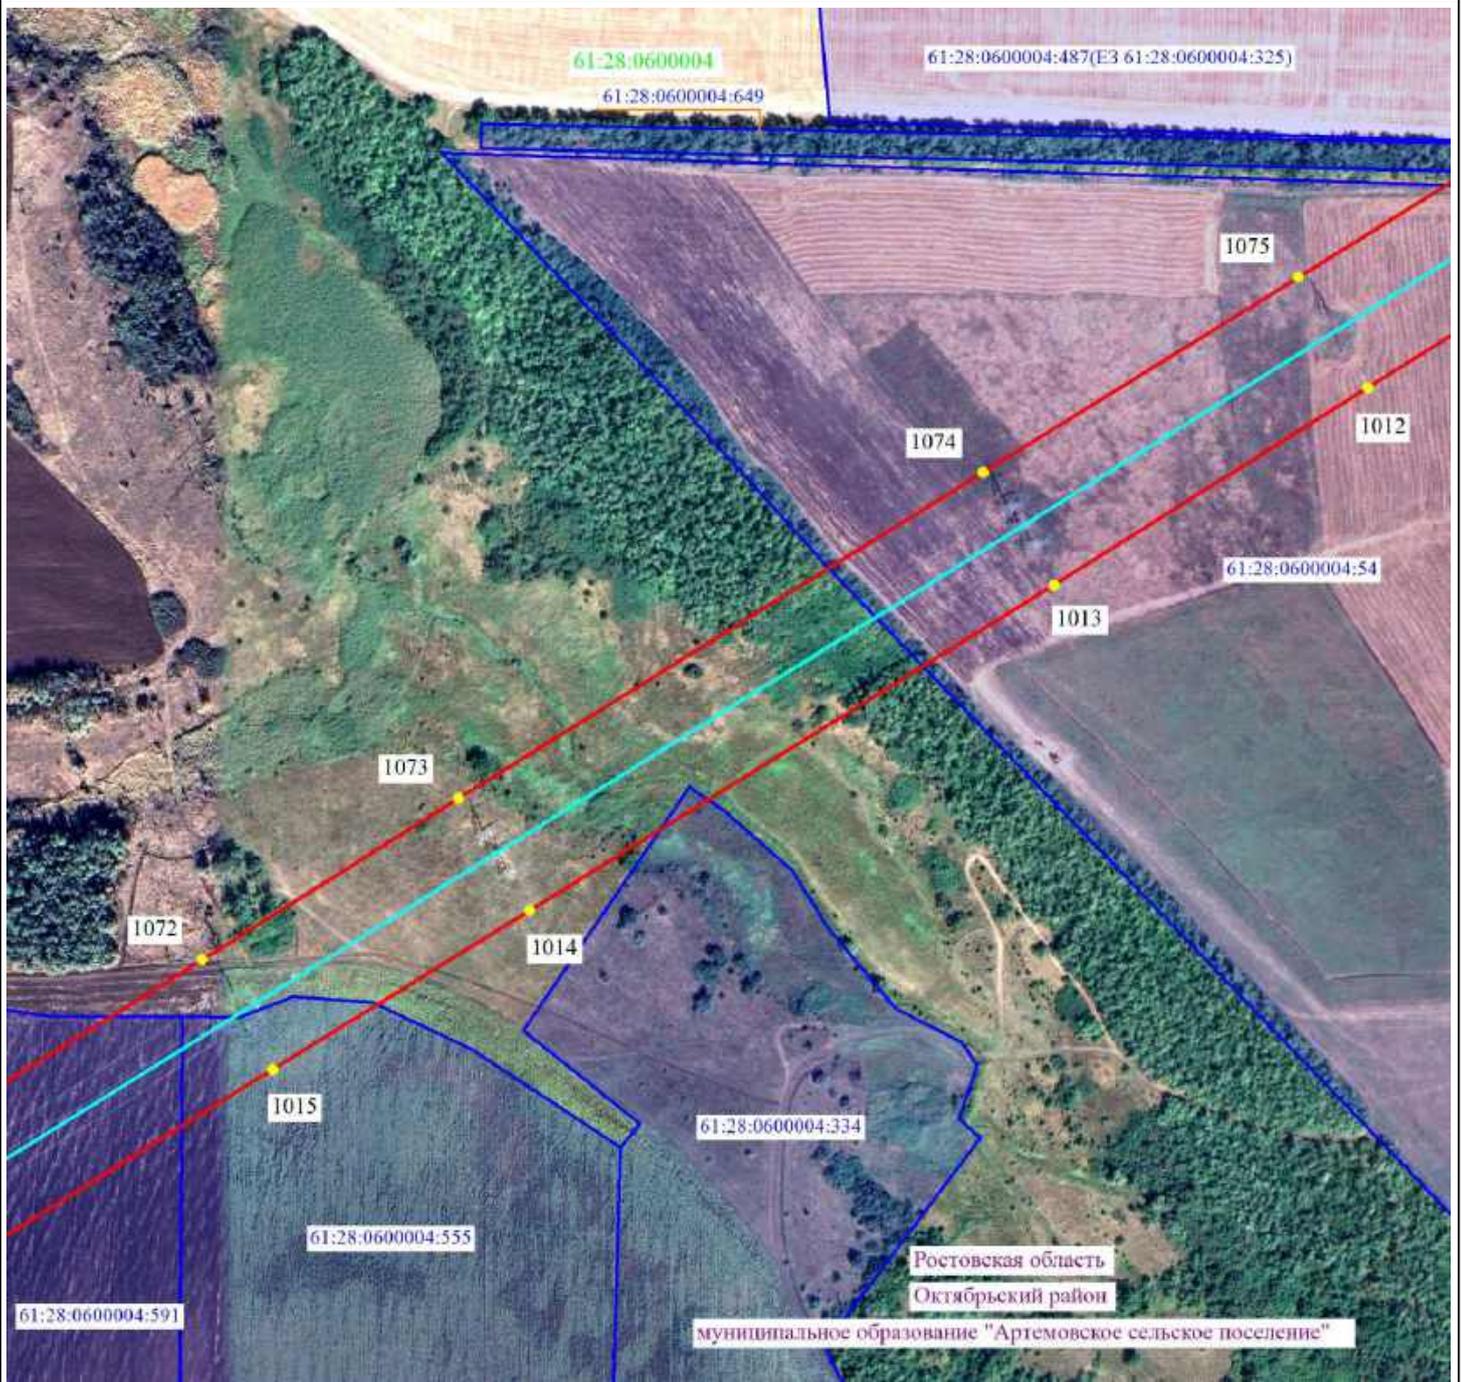

Масштаб 1:5000




- 2 - проектные границы публичного сервитута и характерные точки
- - установленные границы административно-территориальных образований
- - ось существующей ВЛ
- 61:36:0600005:329 - границы и кадастровые номера земельных участков, в отношении которых испрашивается публичный сервитут
- 61:00:0000000 - границы и номера кадастровых кварталов
- Ростовская область - наименование административно-территориальных образований



Подпись / О.С. Мацагора Дата «12» сентября 2024 г.
 Место для оттиска печати (при наличии) лица, составившего описание местоположения границ публичного сервитута

Схема расположения границ публичного сервитута

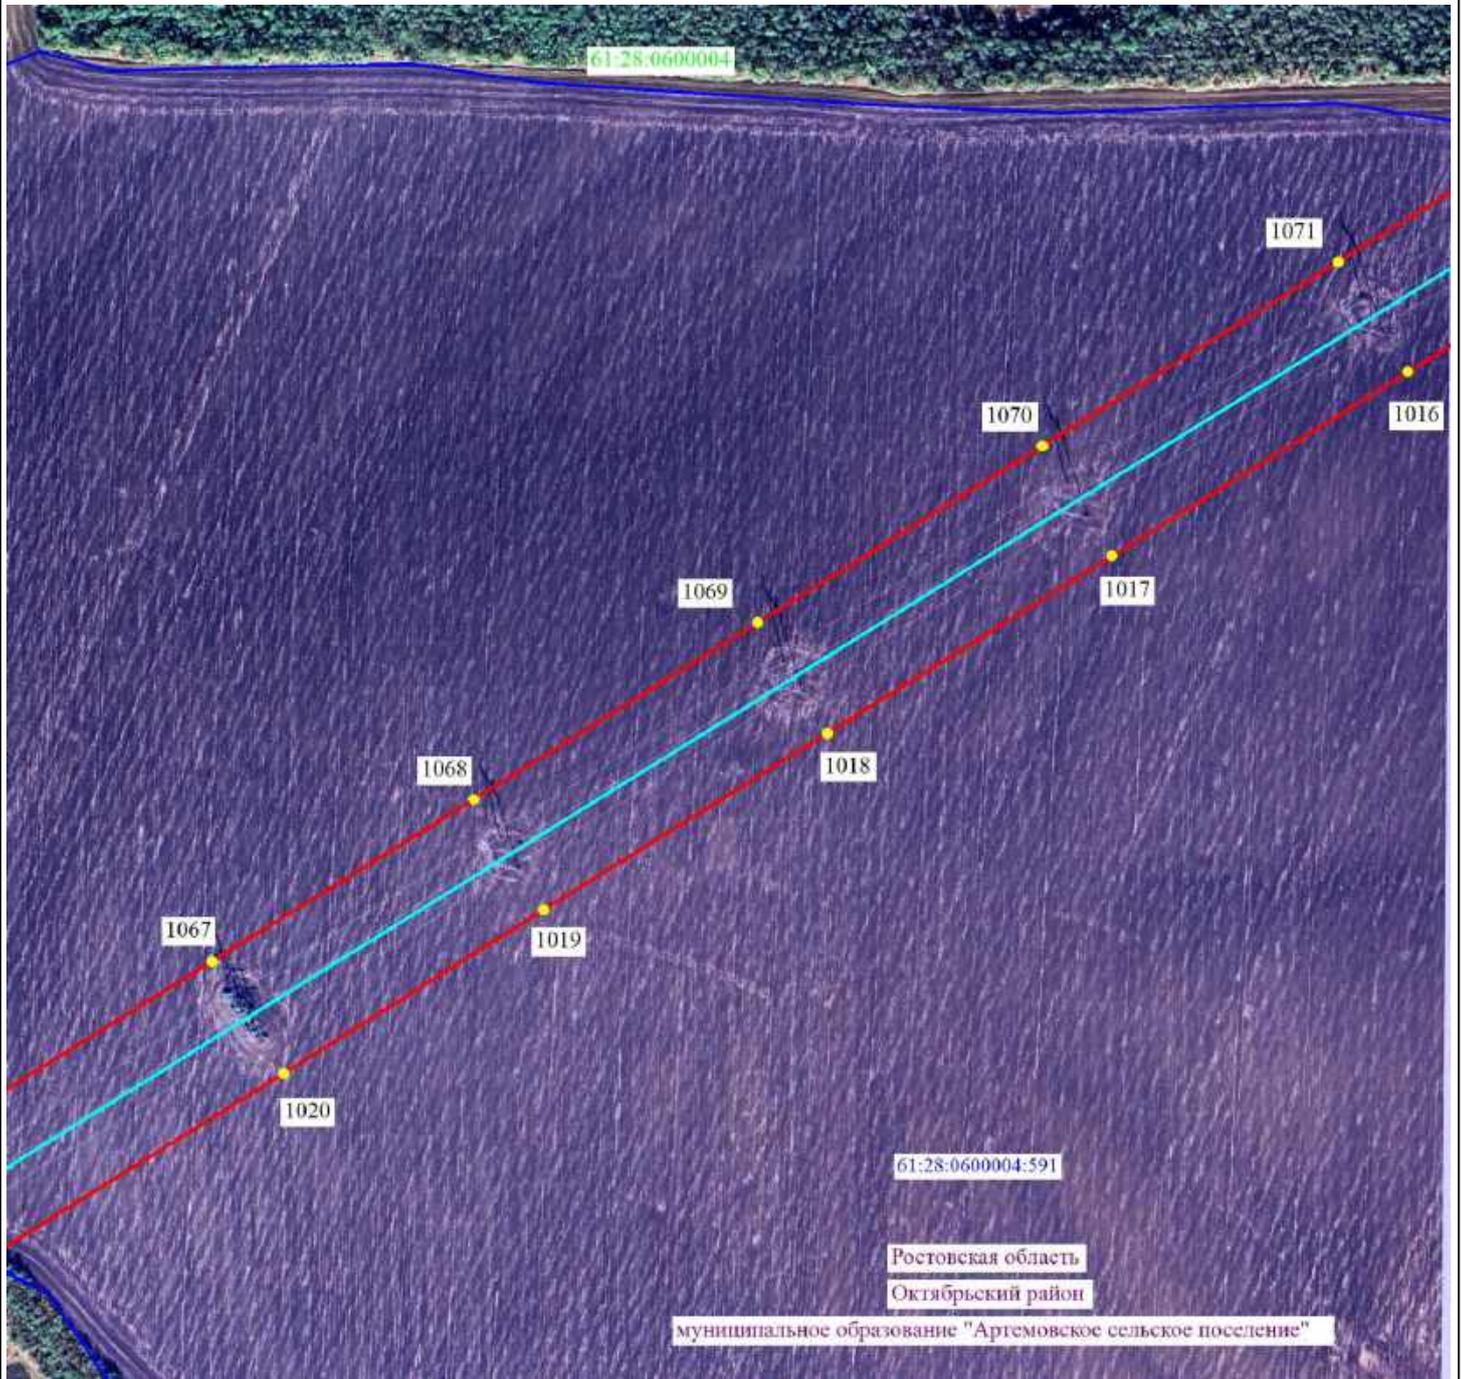

Масштаб 1:5000

- 2 - проектные границы публичного сервитута и характерные точки
- — — — — - установленные границы административно-территориальных образований
- — — — — - ось существующей ВЛ
- — — — — 61:36:0600005:329 - границы и кадастровые номера земельных участков, в отношении которых испрашивается публичный сервитут
- — — — — 61:00:0000000 - границы и номера кадастровых кварталов
- Ростовская область - наименование административно-территориальных образований



Подпись _____ / О.С. Мацагора Дата «12» сентября 2024 г.
Место для оттиска печати (при наличии) лица, составившего описание местоположения границ публичного сервитута

Схема расположения границ публичного сервитута




Масштаб 1:5000

- - проектные границы публичного сервитута и характерные точки
- установленные границы административно-территориальных образований
- ось существующей ВЛ
- 61:36:0600005:329 - границы и кадастровые номера земельных участков, в отношении которых испрашивается публичный сервитут
- 61:00:0000000 - границы и номера кадастровых кварталов
- Ростовская область - наименование административно-территориальных образований



Подпись / О.С. Мацагора Дата «12» сентября 2024 г.
Место для оттиска печати (при наличии) лица, составившего описание местоположения границ публичного сервитута

Схема расположения границ публичного сервитута

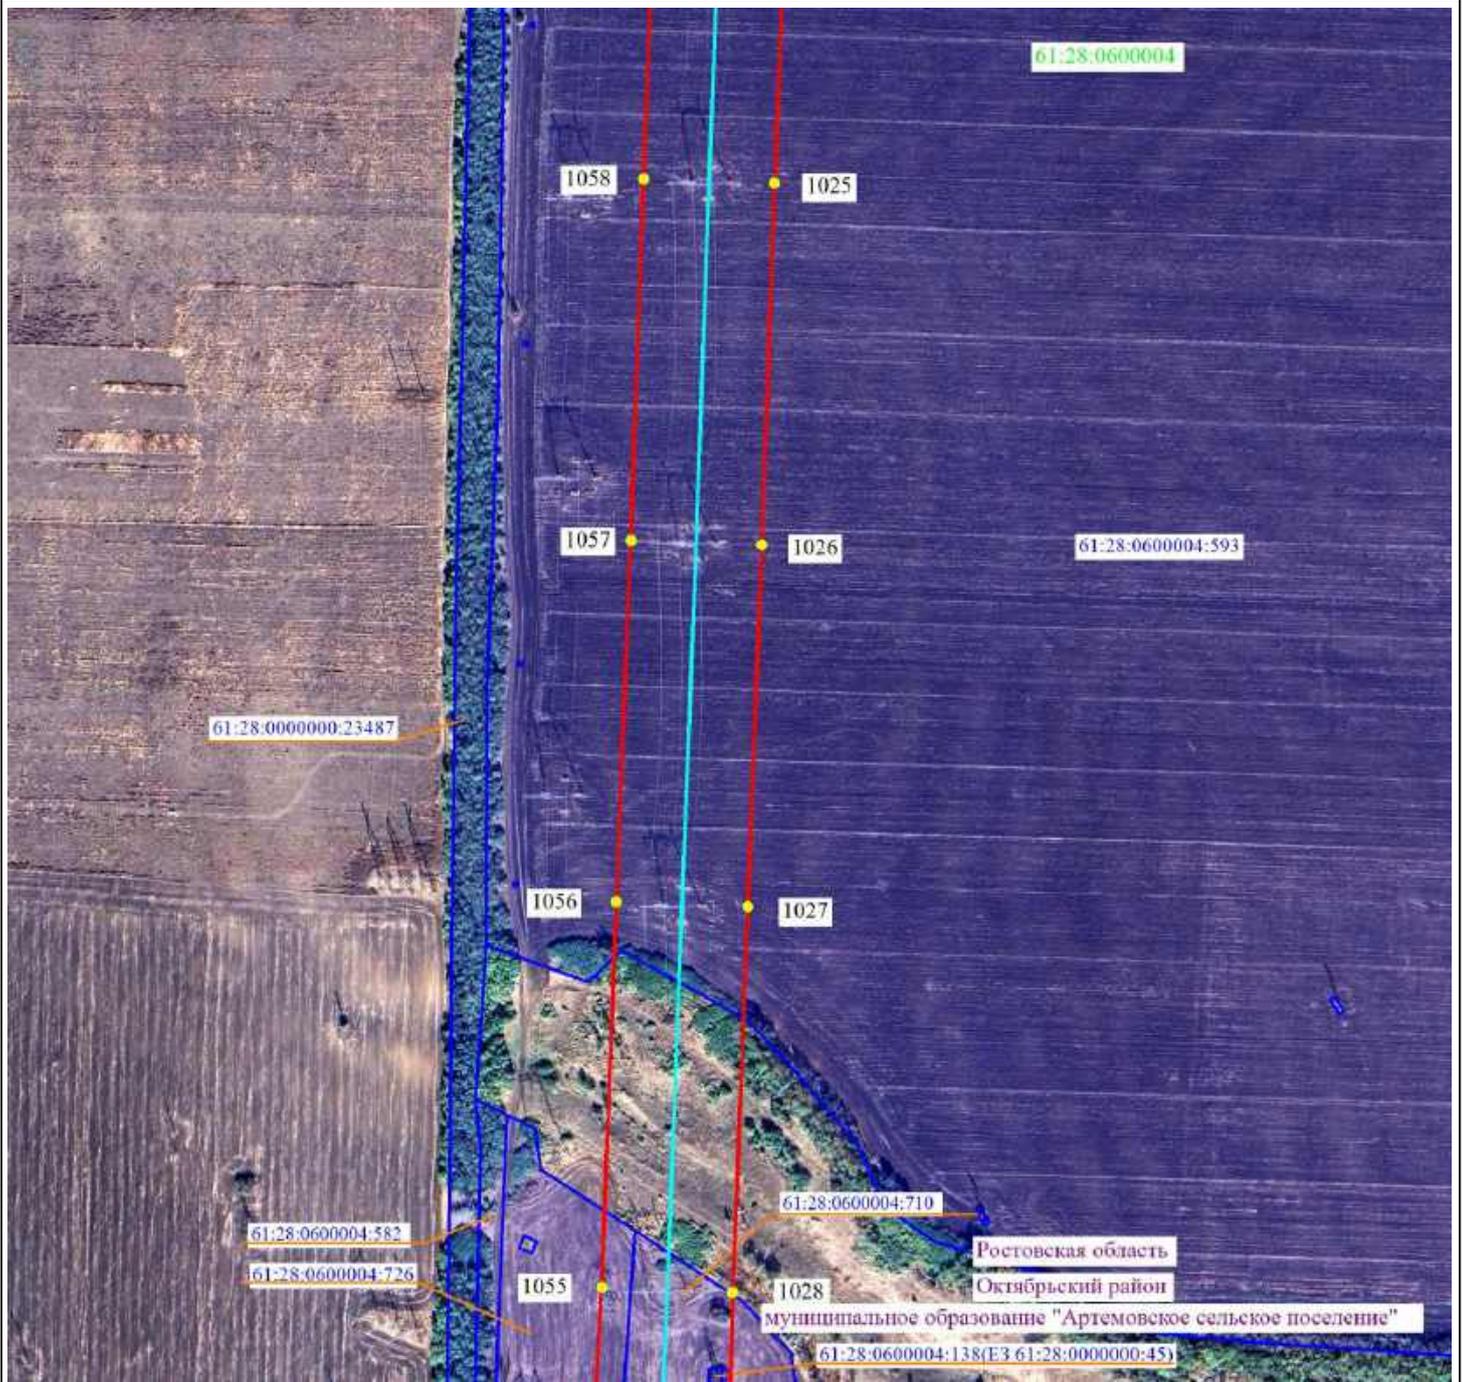

Масштаб 1:5000




- 2 - проектные границы публичного сервитута и характерные точки
- - установленные границы административно-территориальных образований
- - ось существующей ВЛ
- 61:36:0600005:329 - границы и кадастровые номера земельных участков, в отношении которых испрашивается публичный сервитут
- 61:00:0000000 - границы и номера кадастровых кварталов
- Ростовская область - наименование административно-территориальных образований



Подпись _____ / О.С. Мацагора Дата «12» сентября 2024 г.
 Место для оттиска печати (при наличии) лица, составившего описание местоположения границ публичного сервитута

Схема расположения границ публичного сервитута

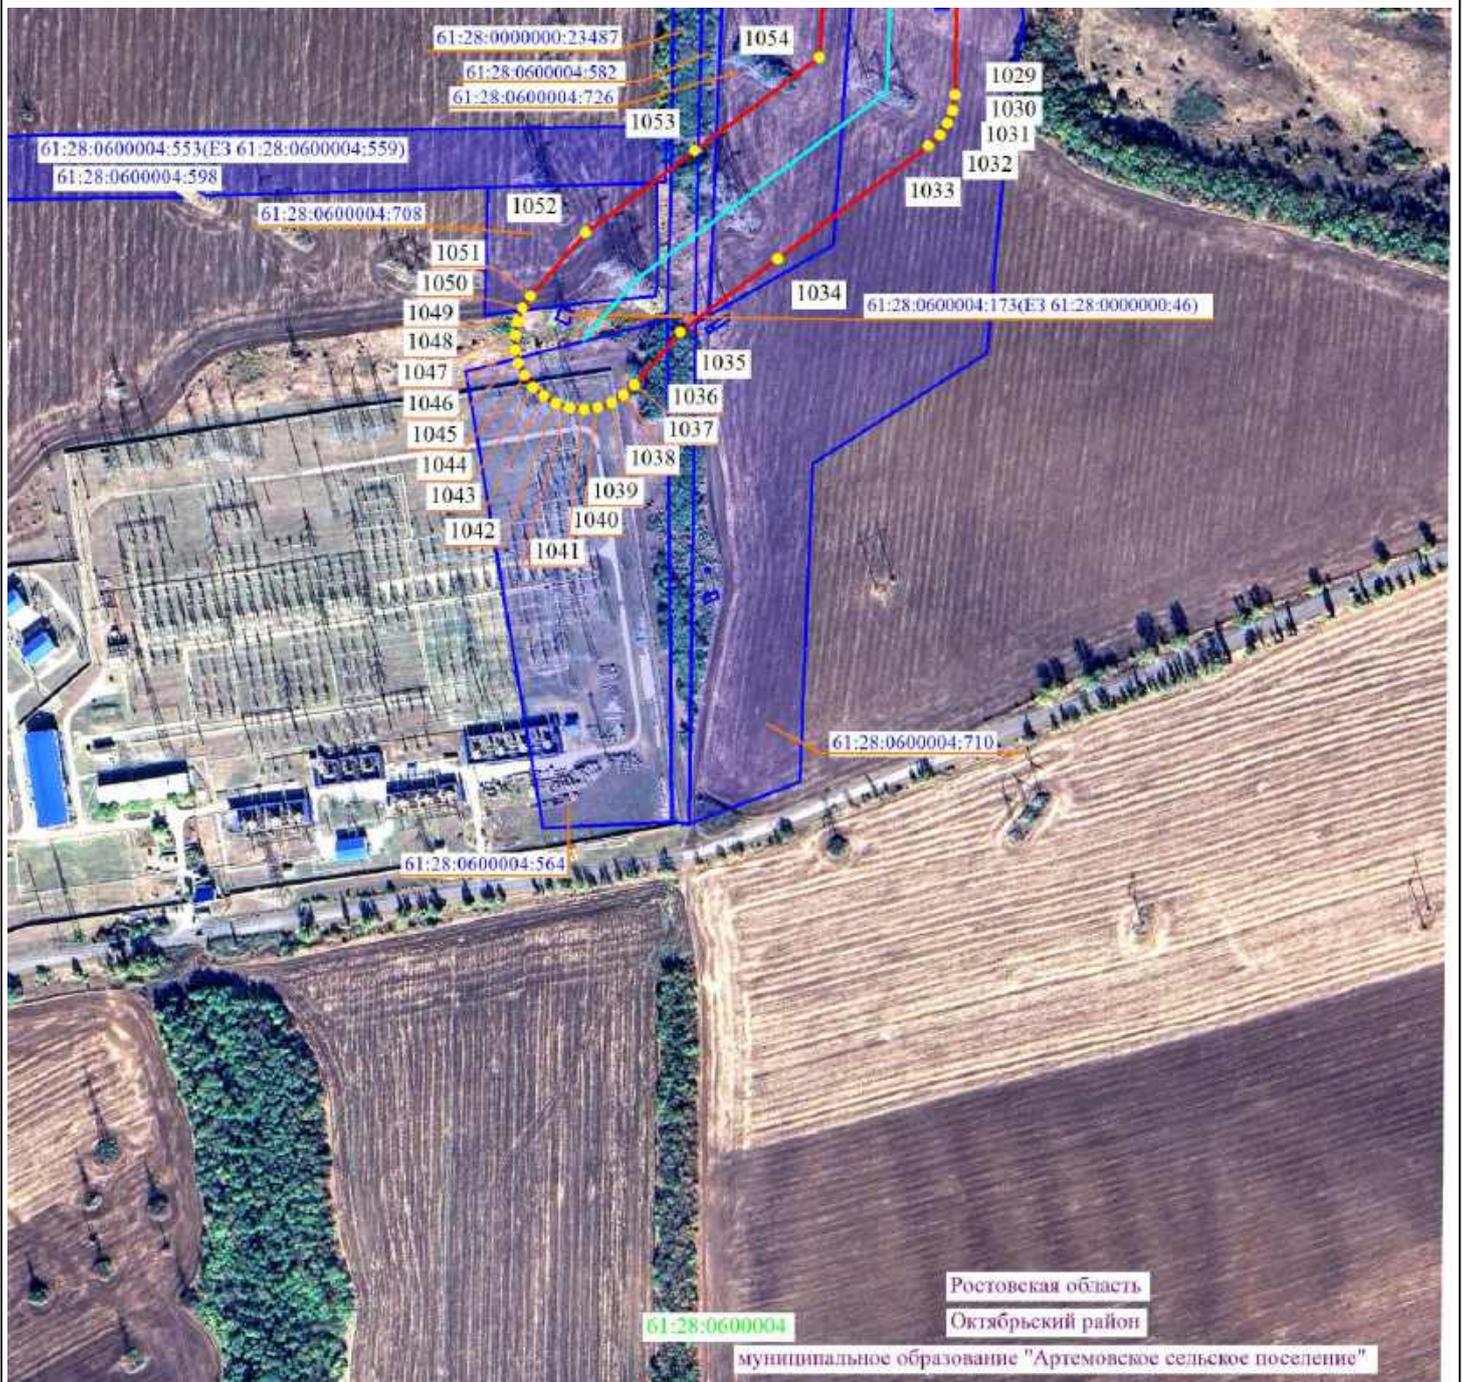

Масштаб 1:5000



- 2 - проектные границы публичного сервитута и характерные точки
- - установленные границы административно-территориальных образований
- - ось существующей ВЛ
- 61:36:0600005:329 - границы и кадастровые номера земельных участков, в отношении которых испрашивается публичный сервитут
- 61:00:0000000 - границы и номера кадастровых кварталов
- Ростовская область - наименование административно-территориальных образований



Подпись _____ / О.С. Мацагора Дата «12» сентября 2024 г.
 Место для оттиска печати (при наличии) лица, составившего описание местоположения границ публичного сервитута